TIPICO ATTRIBUZIONE FASCIA DI ASSERVIMENTO CAVIDOTTO INTERRATO MT

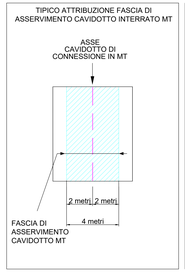

LEGENDA

- Confini di impianto
- Confini fogli catastali
- Cavidotto interrato in MT
- Cavidotto interrato in AT
- Fascia di asservimento cavidotto MT
- Fascia di asservimento cavidotto AT
- Stazione di utenza
- S.E. Erchie

COMUNI DI VEGLIE - SALICE SALENTINO - AVETRANA - ERCHIE

PROVINCE DI LECCE - TARANTO - BRINDISI

PROGETTO AGROVOLTAICO "AGROVOLTAICO ERVESA"

PROGETTO
ngveprogetti s.r.l.a.
via Garibaldi n.77-72023, Mesagne (BR)
email info@ngveprogetti.it
RESPONSABILE DEL PROGETTO
Ing. Giorgio Vece

COSTRUZIONE ED ESERCIZIO DI UN IMPIANTO AGROVOLTAICO DENOMINATO "AGROVOLTAICO ERVESA" E DELLE OPERE ED ED INFRASTRUTTURE CONNESSE. IMPIANTO SITO NEI COMUNI DI ERCHIE (BR), VEGLIE (LE), SALICE SALENTINO (LE) E AVETRANA (TA), POTENZA NOMINALE PARI A 70.000,00 kWN DI CUI 20.000,00 kWN IN STORAGE E POTENZA DI PICCO (POTENZA MODULI) PARI A 80.147,70 kWP

Oggetto: Inquadramento Catastale linea di connessione con fascia di esproprio (tratto 1)

PROGETTISTA: Ing. Giorgio Vece

TIMBRO E FIRMA:

NOME FILE: ZLERX5_ElaboratoGrafico_14a

SCALA: 1:2000

PROGETTO DEFINITIVO PER PROVVEDIMENTO UNICO IN MATERIA AMBIENTALE (PUA) A AUTORIZZAZIONE UNICA (D.Lgs. n. 387 dd. 2003)

N°	DATA	DESCRIZIONE	REDATTO	VERIFICATO	APPROVATO
00	AGOSTO 2025	PRIMA EMISSIONE	ING. GIORGIO VECE	ING. GIORGIO VECE	ing. Giorgio Vece
01					
02					
03					
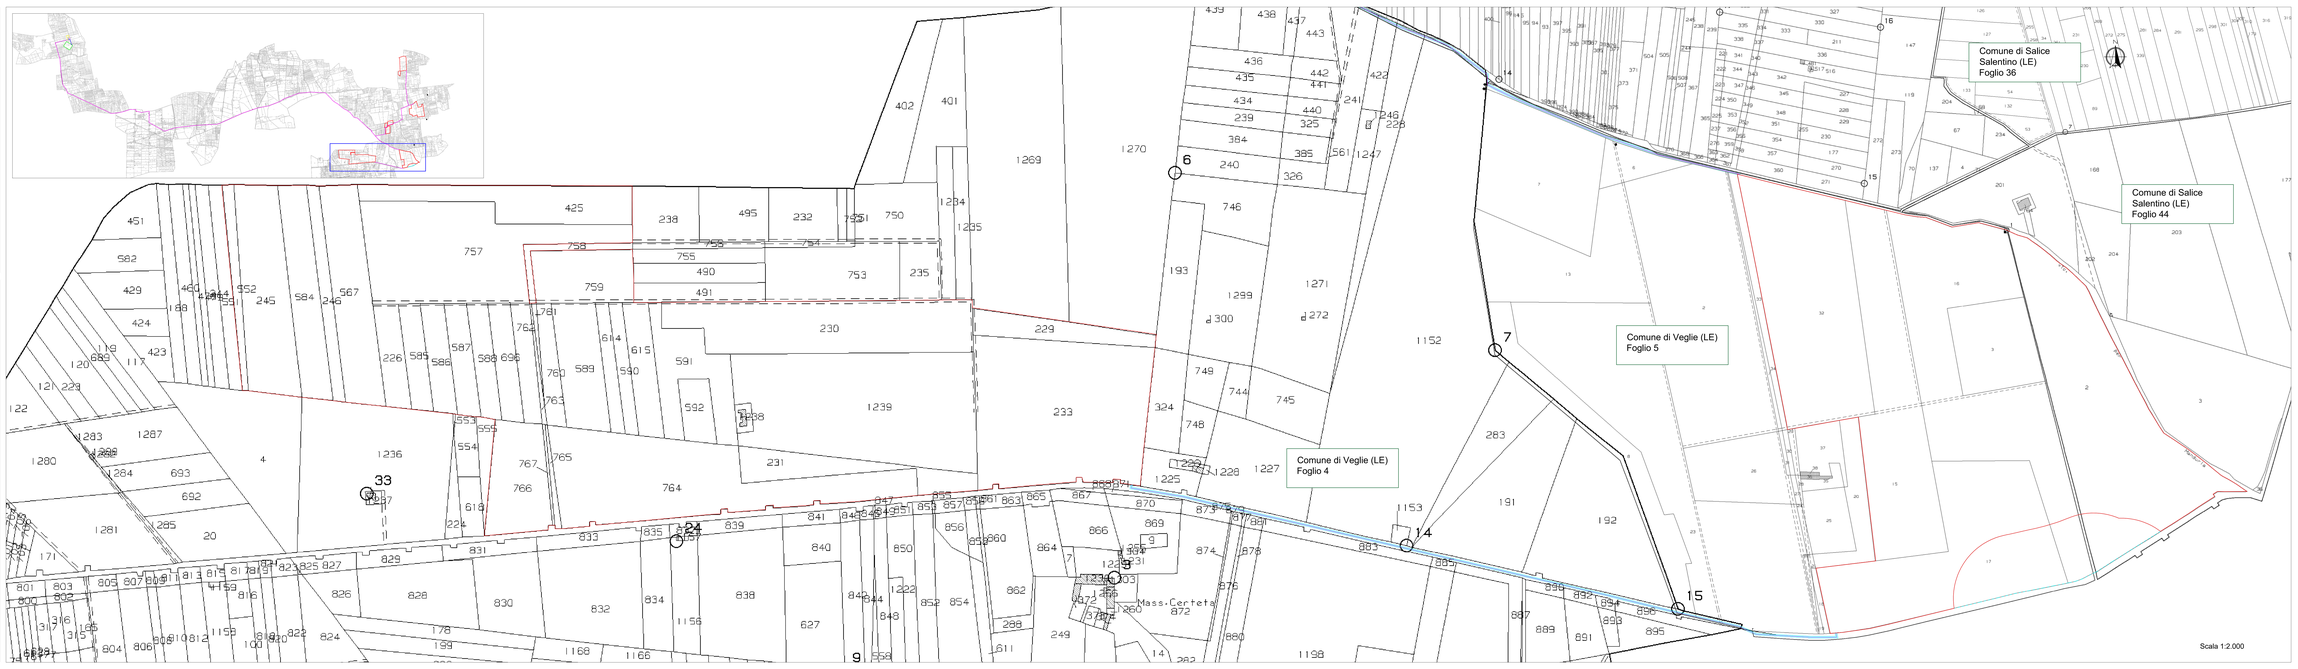
Committente: GRV SOLAR SALENTO I S.R.L.
Corso Venezia n. 37
20121 Milano
Cod. Fisc. E P. IVA 11643060962
GRvalue