COMUNI DI VEGLIE - SALICE SALENTINO - AVETRANA - ERCHIE

PROVINCE DI LECCE - TARANTO - BRINDISI

PROGETTO AGROVOLTAICO "AGROVOLTAICO ERVESA"

PROGETTISTA
Ing. Giorgio Vece
Via Lecce n.1/A - 73010 - Melpignano (LE)
www.ingveprogetti.it
RESPONSABILE DEL PROGETTO
Ing. Giorgio Vece

COSTRUZIONE ED ESERCIZIO DI UN IMPIANTO AGROVOLTAICO DENOMINATO "AGROVOLTAICO ERVESA" E DELLE OPERE ED INFRASTRUTTURE CONNESSE, IMPIANTO SITO NEI COMUNI DI ERCHIE (BR), VEGLIE (LE), SALICE SALENTINO (LE) E AVETRANA (TA), POTENZA NOMINALE PARI A 70.000,00 kWn DI CUI 20.000,00 kWn IN STORAGE E POTENZA DI PICCO (POTENZA MODULI) PARI A 80.147,70 kWP

Oggetto: Inquadramento Catastale linea di connessione con fascia di asporgiro (tratto B)

PROGETTISTA: Ing. Giorgio Vece

NOME FILE: ZLEXXX_ElaboratoGrafico_14h

SCALA: 1:2000

TIMBRO E FIRMA

PROGETTO DEFINITIVO PER PRECONCERTO (ARTT. 16 DLGVO LEGISLATIVO 387/03 E 12 DLGVO LEGISLATIVO 387/03 E ARTT. 7 E 8 DPR 327/01 E SS.MM.II.)

REV.	DATA	DESCRIZIONE	DISEGNATO	CONTROLLO	APPROVATO
00	AGOSTO 2023	PRIMA EMISSIONE	ING. GIORGIO VECE	ING. GIORGIO VECE	ing.vece@gmail.com
01					
02					
03					

Committente: GRV SOLAR SALENTO S.R.L.
Carlo Ventura n. 27
00173 Roma
Cod. Fiscale: 16315410506992
GRValue

TIPICO ATTRIBUZIONE FASCIA DI ASSERVIMENTO CAVIDOTTO INTERRATO MT

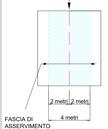

LEGENDA
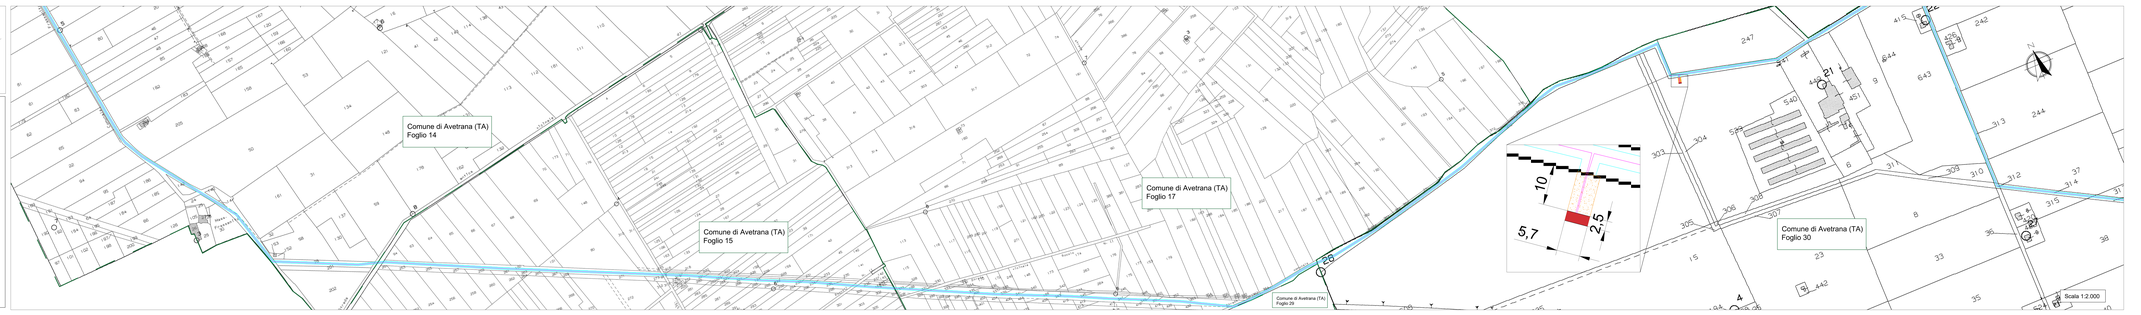
- Confini di impianto
- Confini fogli catastali
- Cavidotto interrato in MT
- Cavidotto interrato in AT
- Fascia di asservimento cavidotto MT
- Fascia di asservimento cavidotto AT
- Stazione di utenza
- S.E. Erchie