


LEGENDA

ELABORATI DI RIFERIMENTO

Per parapeti vedere elaborato: PD_0_V00_VST00_0_OT_TP_05

MURI RAMPA NORD

| CONCIO | -H- | -S1- | -S2- | -B- | -B1- |
|--------|-------------|----------|---------------|-----------|-----------|
| -N1- | 778/658 | 158/96 | variabile/100 | 180 | 1482 |
| -N2- | 578 | 97 | | | |
| -N3- | 578 | 89 | 90 | 180 | 1465/1477 |
| -N4- | 553 | 86 | 90 | 180 | 1437/1446 |
| -N5- | 518 | 82 | 85 | 160 | 1436/1448 |
| -N6- | 493 | 79 | 80 | 130 | 1382/1393 |
| -N7- | 473 | 77 | 80 | 130 | 1389/1394 |
| -N8- | 438 | 74 | 75 | 130 | 1388/1392 |
| -N9- | 408 | 71 | 75 | 130 | 1386/1390 |
| -N10- | 368 | 67 | 70 | 120 | 1362/1364 |
| -N11- | 328 | 63 | 65 | 120 | 1356 |
| -N12- | 293 | 59 | 60 | 110 | 1328/1326 |
| -N13- | 258 | 56 | 60 | 110 | 1320/1333 |
| -N14- | 233 | 53 | 55 | 110 | 1327/1368 |
| -N15- | 198 | 49 | 50 | 110 | 1300/1403 |
| -N16- | 178/188/193 | 48/49/45 | 50 | variabile | 1465/1688 |

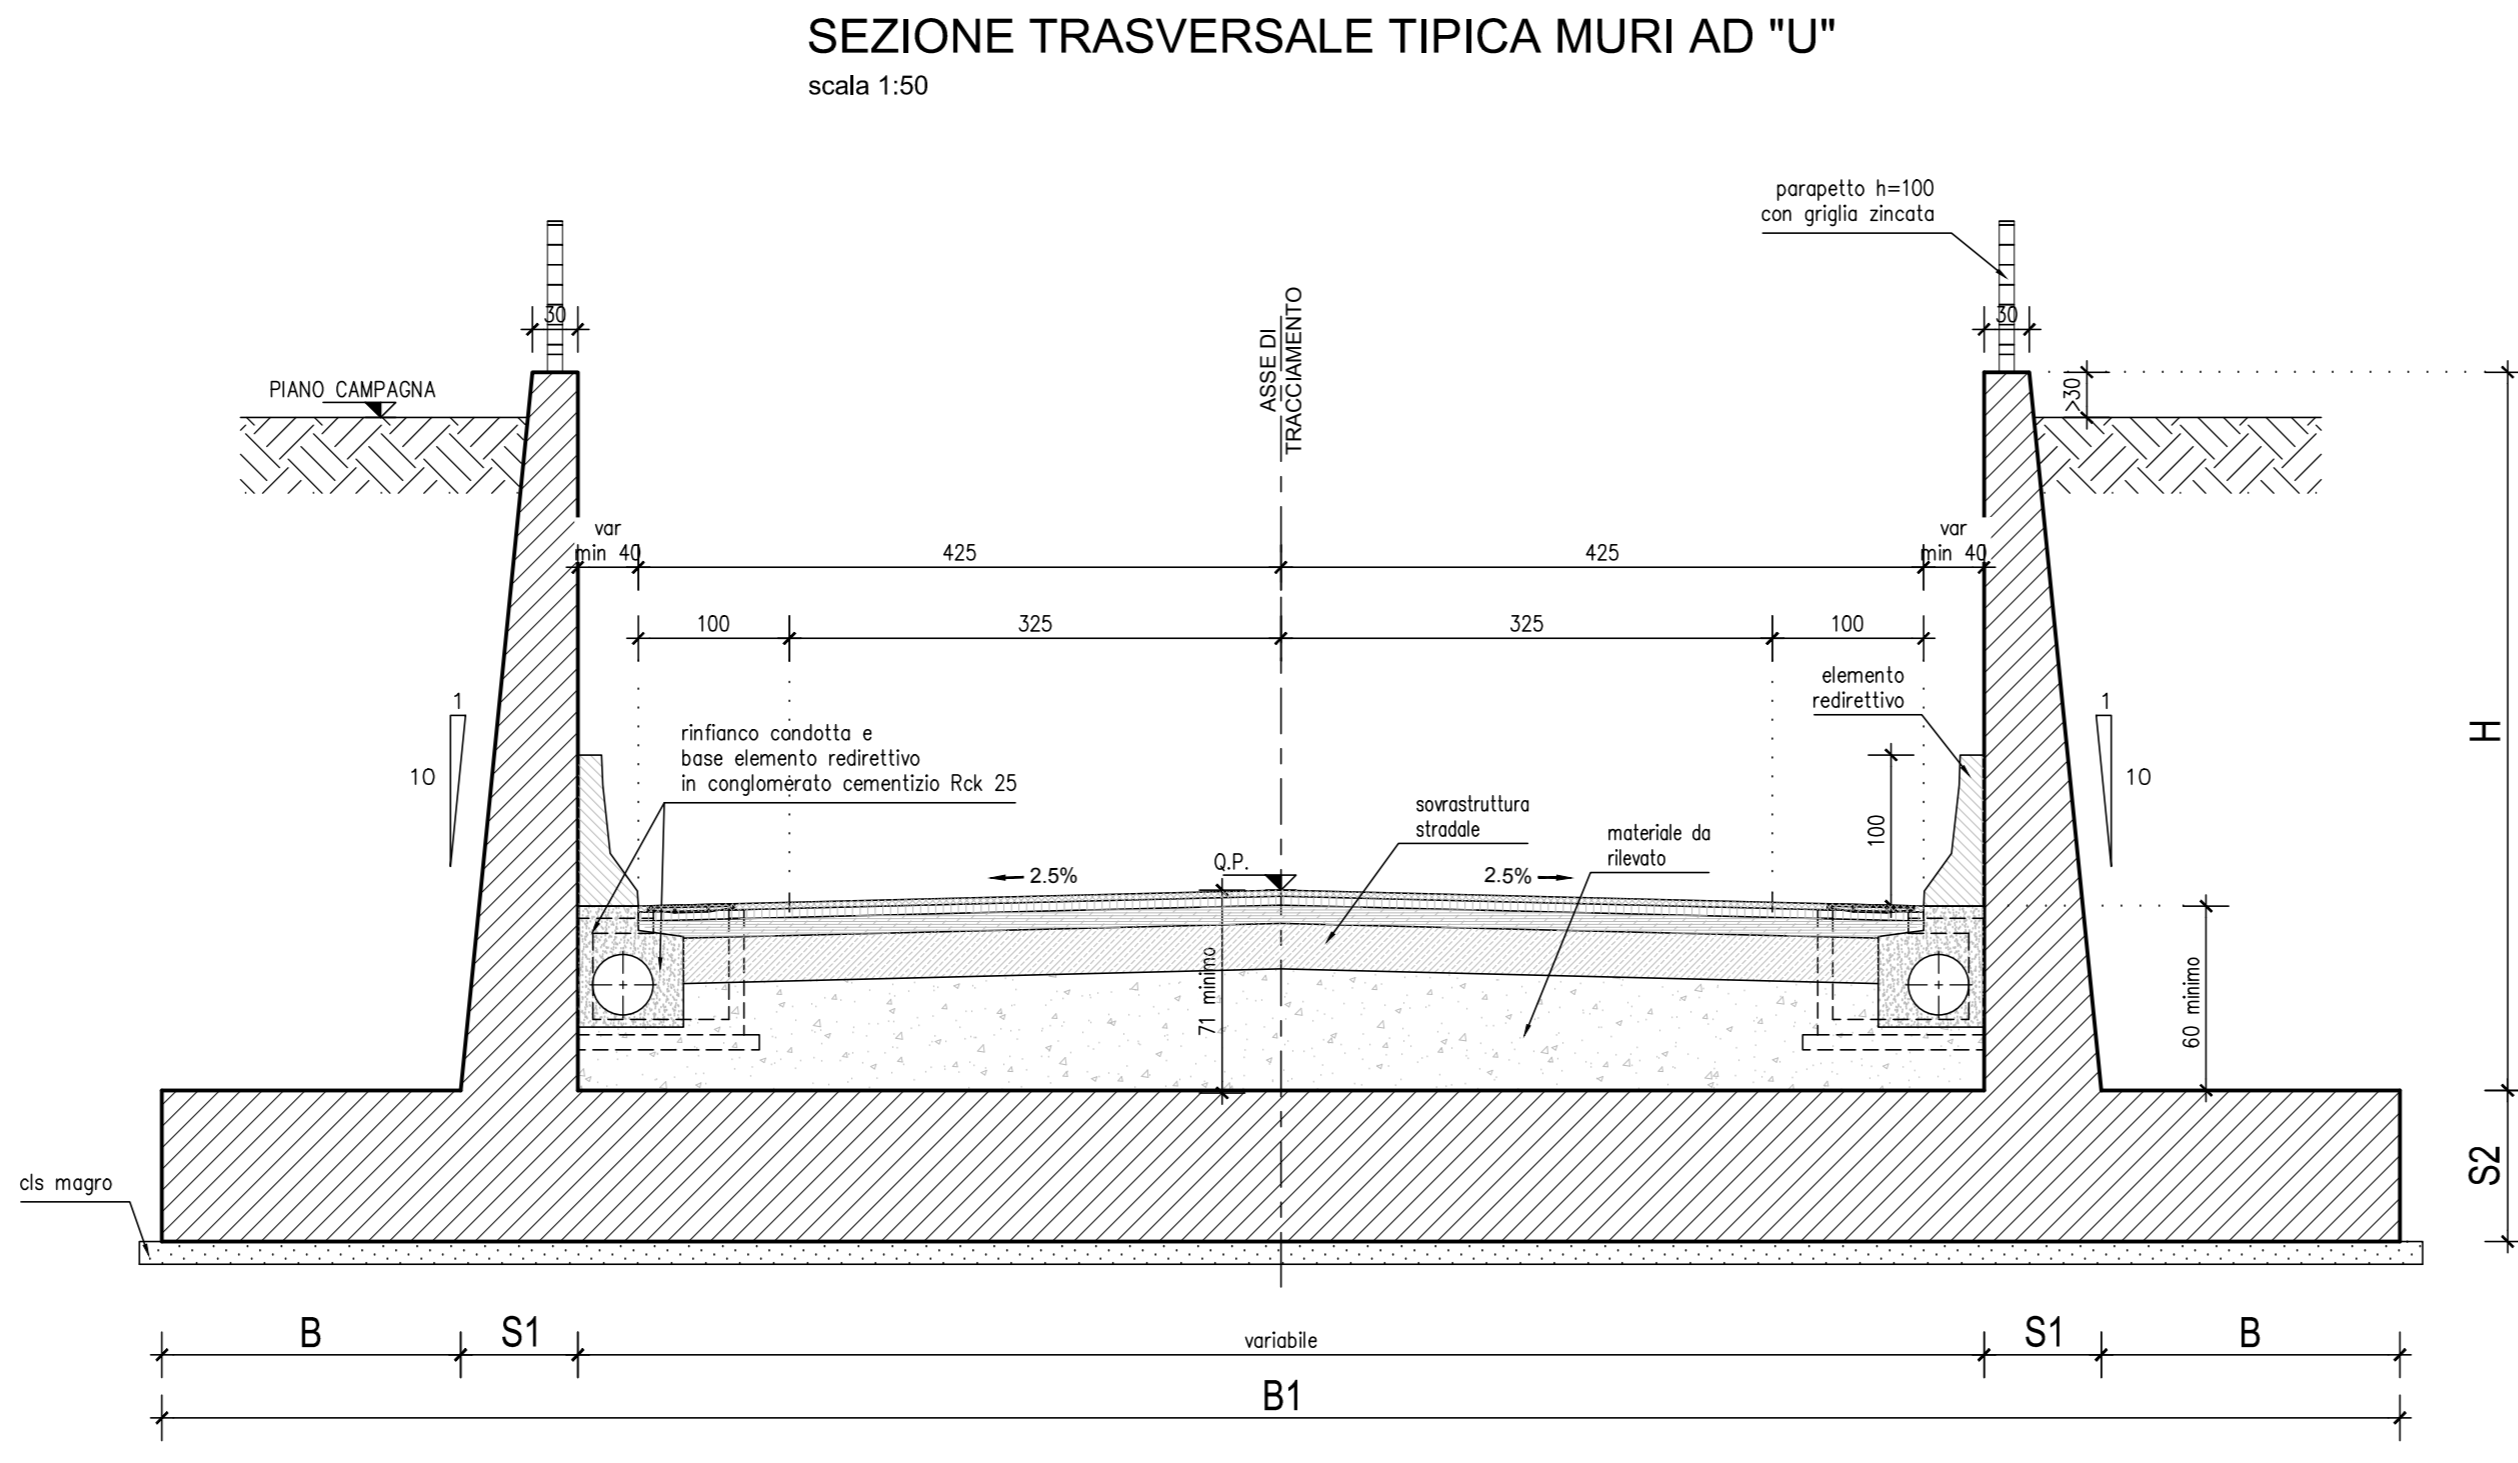


MURI RAMPA SUD

| CONCIO | -H- | -S1- | -S2- | -B- | -B1- |
|--------|-------------|----------|---------------|-----------|-----------|
| -S1- | 778/658 | 158/96 | variabile/100 | 180 | 1482 |
| -S2- | 578 | 98 | 90 | 180 | 1465 |
| -S3- | 578 | 89 | 90 | 180 | 1465 |
| -S4- | 558 | 86 | 90 | 160 | 1432 |
| -S5- | 538 | 84 | 95 | 160 | 1418 |
| -S6- | 518 | 82 | 85 | 160 | 1414/1418 |
| -S7- | 493 | 79 | 80 | 130 | 1382/1395 |
| -S8- | 468 | 77 | 80 | 130 | 1371/1393 |
| -S9- | 438 | 74 | 75 | 130 | 1347/1395 |
| -S10- | 403 | 70 | 70 | 130 | 1347/1396 |
| -S11- | 368 | 67 | 70 | 120 | 1330/1338 |
| -S12- | 328 | 63 | 65 | 120 | 1330/1337 |
| -S13- | 293 | 59 | 60 | 110 | 1306/1398 |
| -S14- | 258 | 56 | 60 | 110 | 1306/1398 |
| -S15- | 233 | 53 | 55 | 110 | 1300/1393 |
| -S16- | 193/206/199 | 49/50/46 | 50 | variabile | 1317/1655 |

SEZIONE TRASVERSALE CONCIO TERMINALE DI IMBOCCO MURI AD "U" - RAMPA NORD


scala 1:50

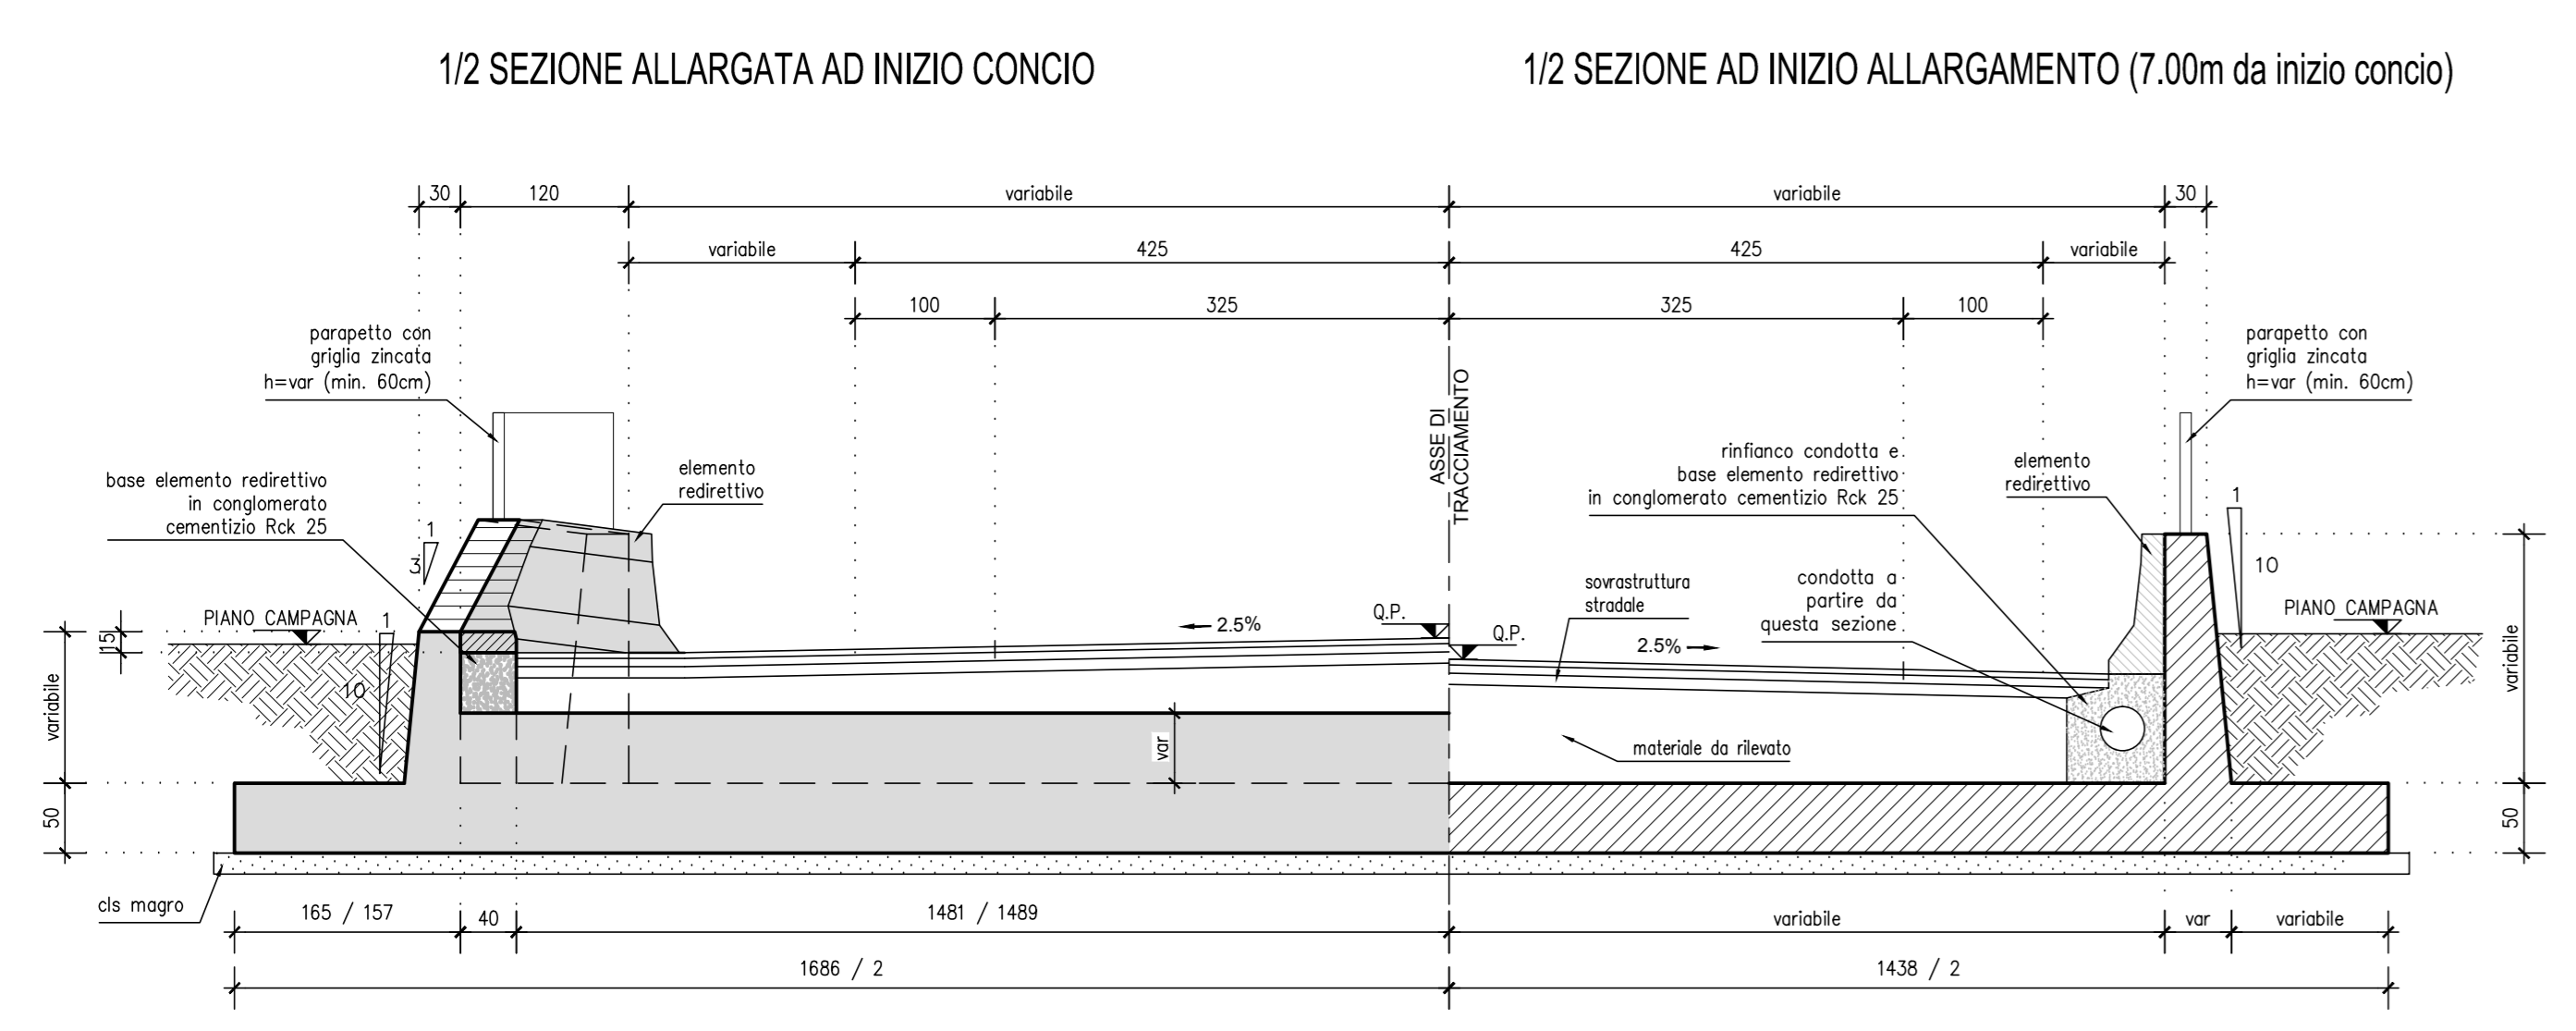

1/2 SEZIONE AD INIZIO ALLARGAMENTO (7.00m da inizio concio)

SEZIONE TRASVERSALE CONCIO TERMINALE DI IMBOCCO MURI AD "U" - RAMPA SUD

scala 1:50

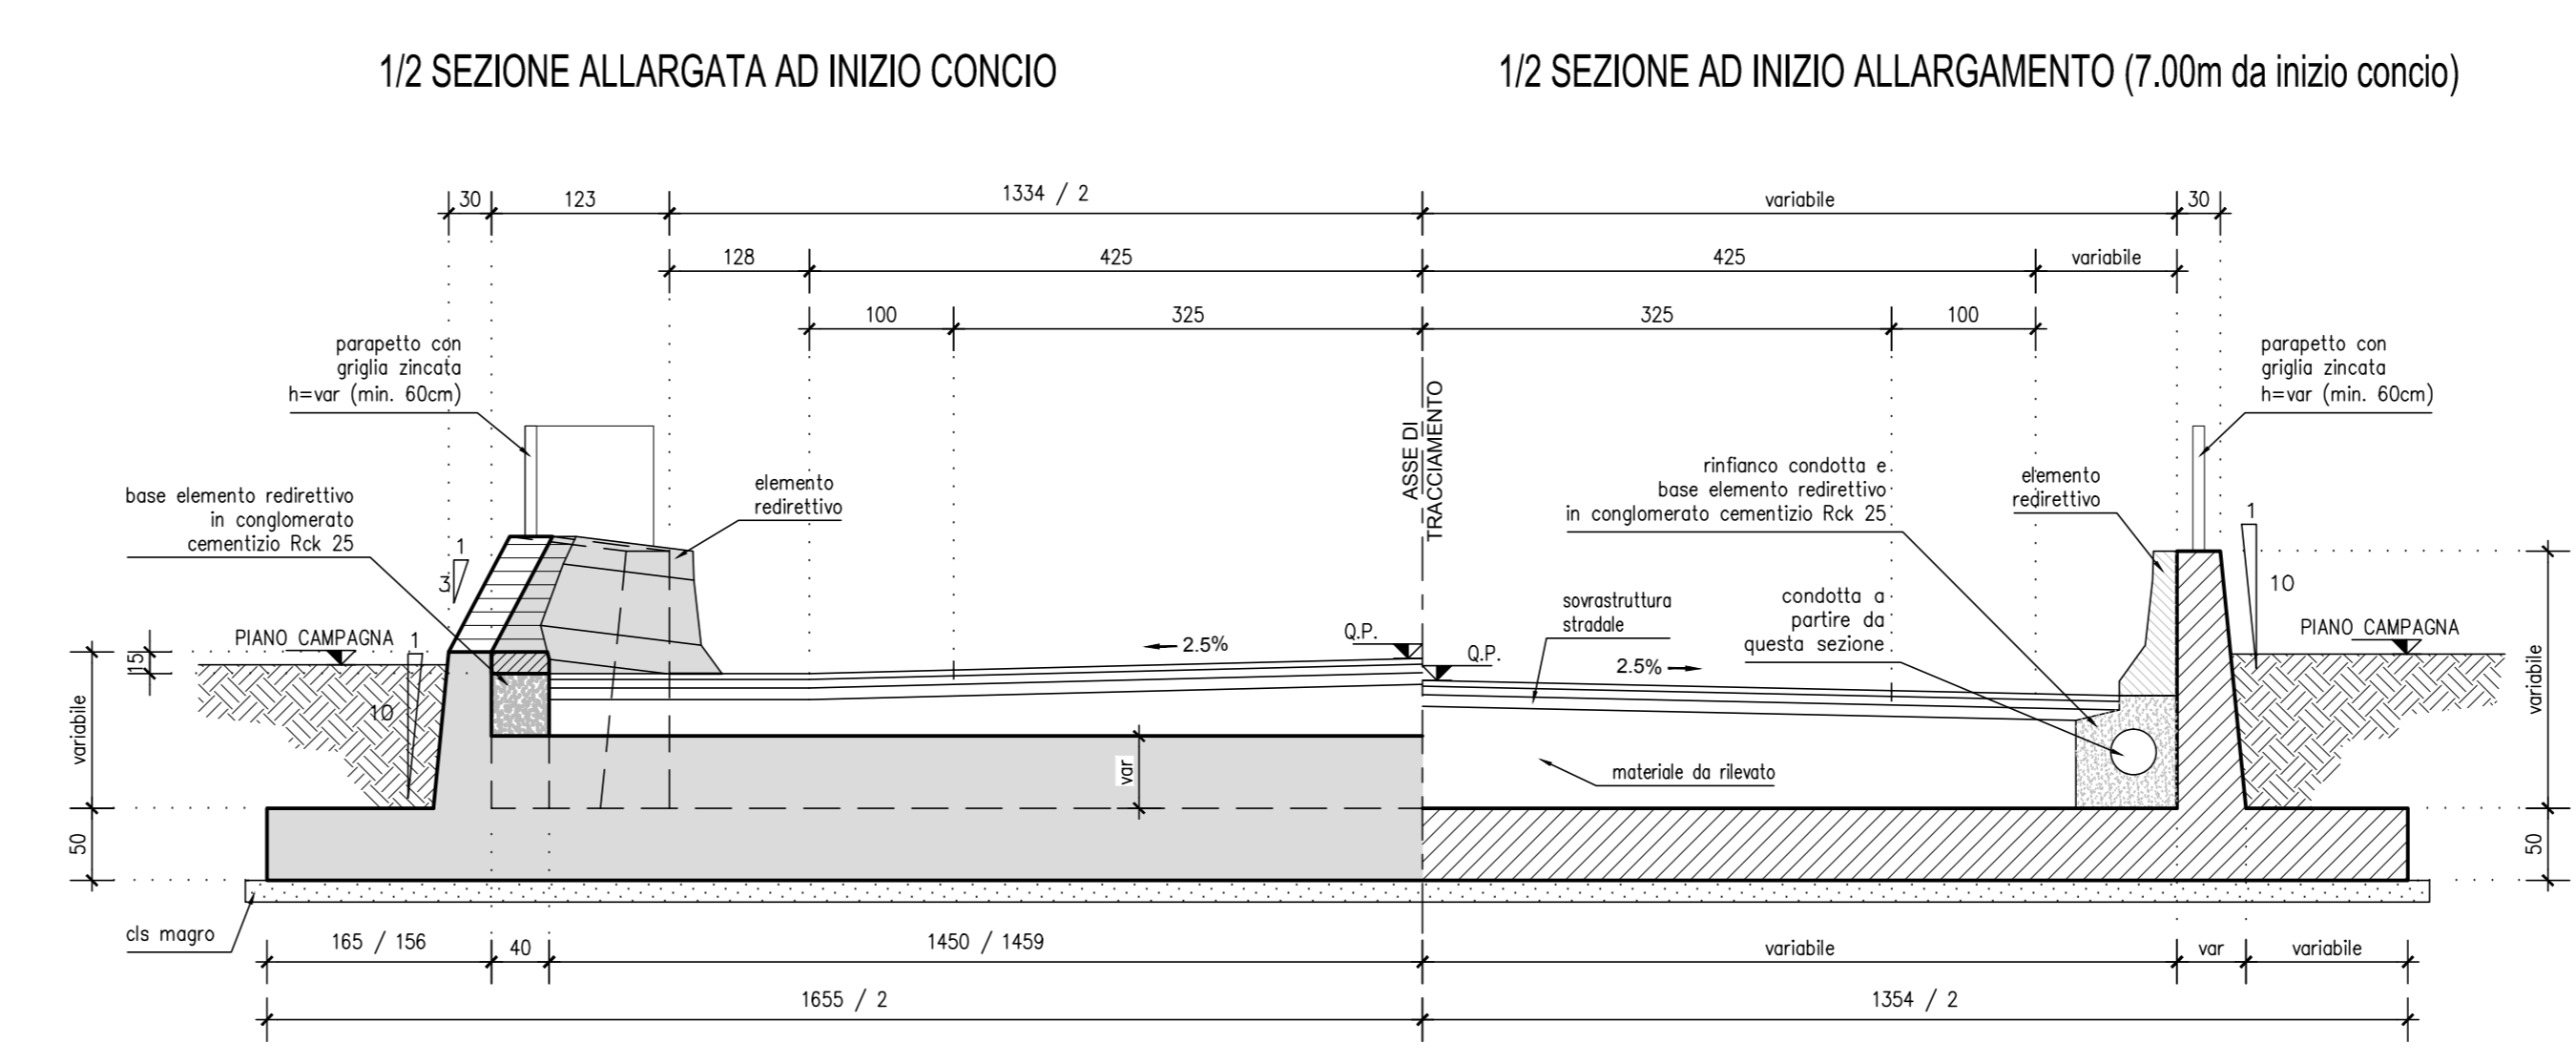

1/2 SEZIONE AD INIZIO ALLARGAMENTO (7.00m da inizio concio)

IL CONCEDENTE: Regione Emilia-Romagna

IL CONCESSIONARIO: ARC AUTOSTRADA REGIONALE CISPADANA

AUTOSTRADA REGIONALE CISPADANA

DAL CASELLO DI REGGIOLO-ROLO SULLA A22 AL CASELLO DI FERRARA SULLA A13

CODICE C.U.P. E8180800600009

PROGETTO DEFINITIVO

ASSE AUTOSTRADALE (COMPRESIVO DEGLI INTERVENTI LOCALI DI COLLEGAMENTO VIARIO AL SISTEMA AUTOSTRADALE)

OPERE D'ARTE MAGGIORI - SOTTOVIA VIABILITA' INTERFERITA

VST32 - SOTTOVIA VIA SCALA

SEZIONI TIPO E PARTICOLARI

IL PROGETTISTA: Ing. Antonio De Fazio

RESPONSABILE INTEGRAZIONE PRESTAZIONI SPECIALISTICHE: Ing. Emilio Sola

IL CONCESSIONARIO: Autostada Regionale Cispadana S.p.A. e PRESSIONI Gruppo Pirelli

| REV. | DATA | DESCRIZIONE | REDAZIONE | CONTROLLI | APPROVAZIONE |
|------|------------|-------------|-------------|-----------|--------------|
| A | 17.04.2012 | EMISSIONE | DALLA SERRA | DE FAZIO | SALSI |

IDENTIFICAZIONE ELABORATO

NUM. PROIEZIONE: 031717 | REV. 0 | DATA: 17/04/2012 | DESCRIZIONE: VST32 - SOTTOVIA VIA SCALA

SCALE: 1:50 | 1:20