COMUNI DI VEGLIE - SALICE SALENTINO - AVETRANA - ERCHIE

PROVINCE DI LECCE - TARANTO - BRINDISI

PROGETTO AGROVOLTAICO "AGROVOLTAICO ERVESA"



ngveprogetti s.r.l.s.

via Geofilo n.7-72023, Mesagne (BR)
email: info@ingveprogetti.it

RESPONSABILE DEL PROGETTO

COSTRUZIONE ED ESERCIZIO DI UN IMPIANTO AGROVOLTAICO DENOMINATO "AGROVOLTAICO ERVESA" E DELLE OPERE ED INFRASTRUTTURE CONNESSE. IMPIANTO SITO NEI COMUNI DI ERCHIE (BR), VEGLIE (LE), SALICE SALENTINO (LE) E AVETRANA (TA), POTENZA NOMINALE PARI A 70.000,00 kWN DI CUI 20.000,00 kWN IN STORAGE E POTENZA DI PICCO (POTENZA MODULI) PARI A 80.147,70 kWP

Oggetto: Campi elettromagnetici in SU

PROGETTISTA: Ing. Giorgio Vece

NOME FILE: ZLELRX5_ImpiantoDiRete_10

SCALA: 1:200



PROGETTO DEFINITIVO PER PROVVEDIMENTO UNICO IN MATERIA AMBIENTALE (P.U.A.) E AUTORIZZAZIONE UNICA (D.Igs. n. 385 del 2003)

N° DATA DESCRIZIONE REDATTO VERIFICATO APPROVATO


00 AGOSTO 2021 PRIMA EMISSIONE ING. GIORGIO VECE ING. GIORGIO VECE

01 02 03

Committente: GRV SOLAR SALENTO 1 S.R.I

Corso Venezia n. 37 20121 Milano, Cod. Fisc & P. IVA 11643060962

Effetti campi elettromagnetici per linee AT

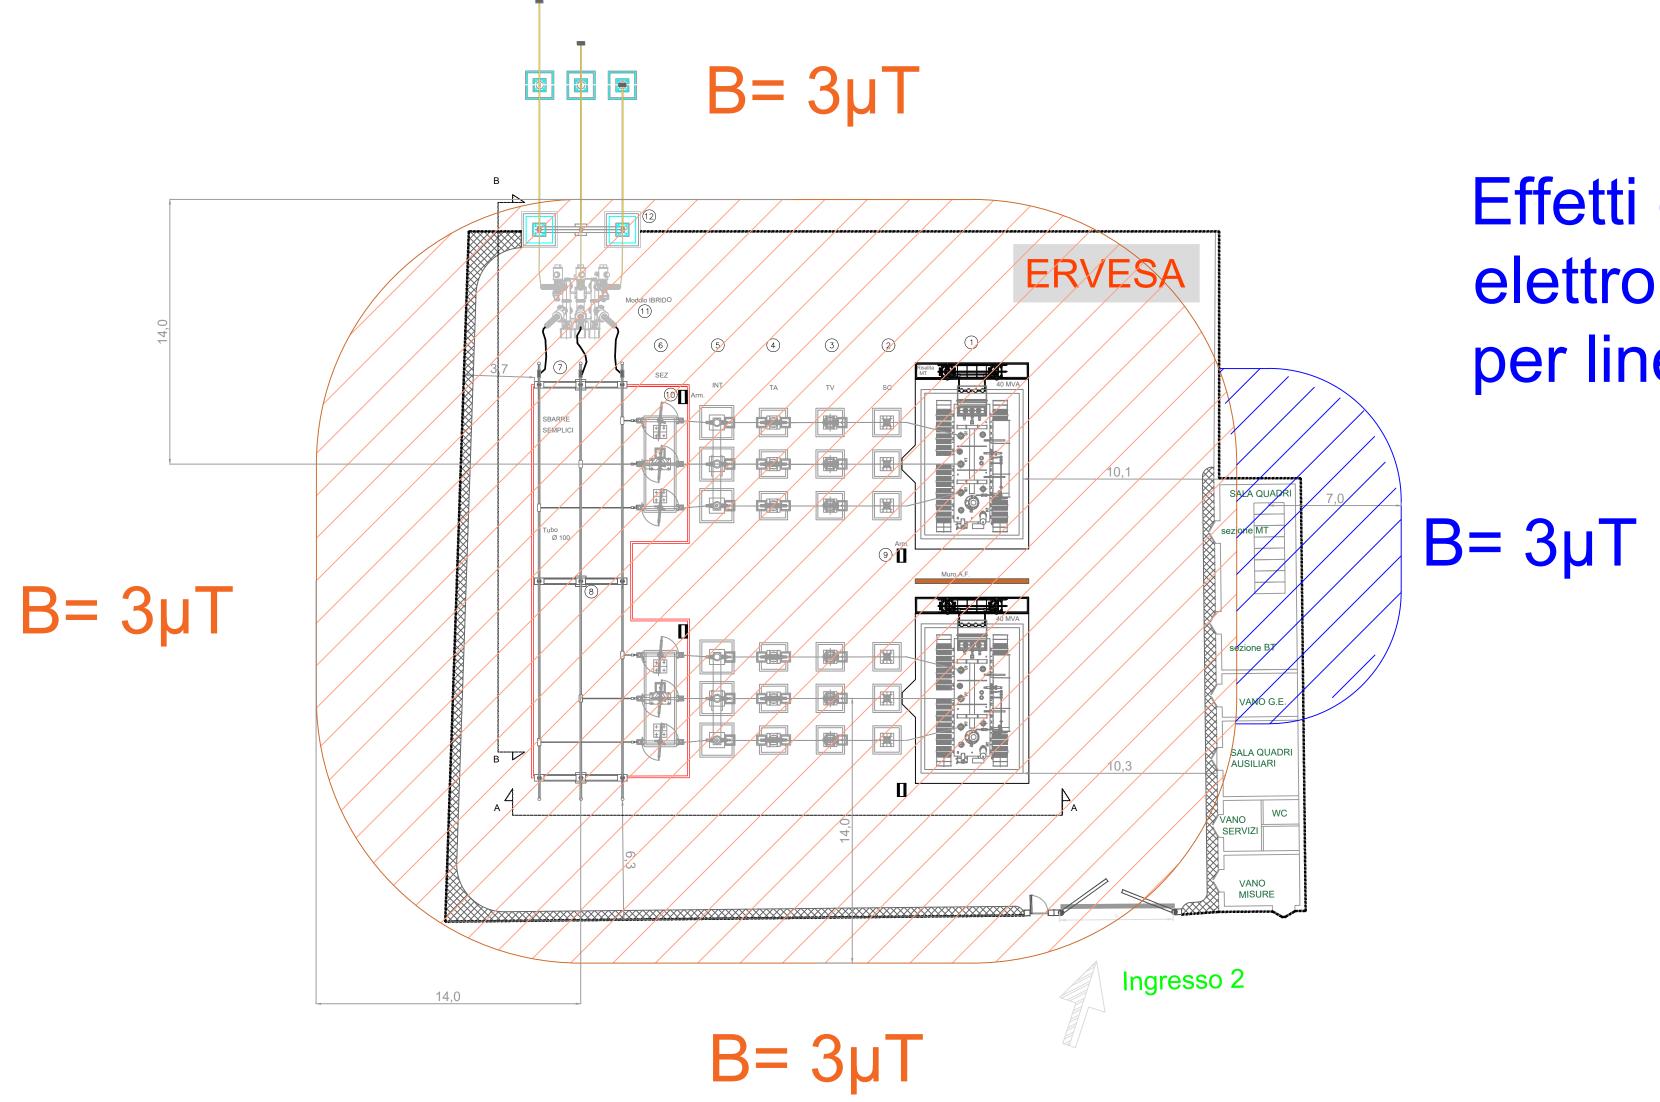

Effetti campi elettromagnetici per linee MT

LEGENDA APPARECCHIATURE AT Unificazione ENEL/TERNA

- Trasformatore di potenza trifase AT/MT con livello di potenza sonora ridotto, tipo ONAN 40MVA gruppo vettoriale YNd11 150±10x1,5/33.6; unific. Enel DT 1091
- Scaricatore di sovratensione ad ossido metallico senza spinterometri per reti a 150 kV; unif. Enel LY 59
- Trasformatore di tensione capacitivo per reti a tensione 150 kV; unificazione Enel: Y 46
- Trasformatore di corrente 170 kV con sostegno unificazione Enel: Y 35
- 5 Interruttore tripolare in SF6 170 kV con sostegno unificazione Enel: Y 7
- 6 Sezionatore tripolare orizzontale 132—150 kV con sostegno unif. Enel: Y 116/1—2
- Sistema sbarre parallelo di tipo "semplice" modulo in composizione unif. Enel: DD 3101
 Conduttori in lega Al 100/90mm lmax 1250A lcc 31,5kA
- Sostegno tripolare T 132-150 kV per supporto sbarre in tubo Ø 100/90;unif. Enel: Y 96/1-2 LS6096/2 H=5.350 mm
- Armadietto per morsetteria smistamento cavi Trasformatore; unif. Enel: DQ 1910A2NCI
- Armadietto per morsetteria smistamento cavi e aux in AT; unif. Enel: Q 1907A2NCI
- Dispositivo multifunzione IBRIDO in SF6 in configurazione standard (Interruttore, TA, Sezionatore/Sezionatore di terra combinato)
- Sostegno tripolare T 132-150 kV per supporto sbarre in tubo Ø 40/30;unif. Enel: Y 96/1-2 LS6096/2 H=2.600 mm Htot.= 4.500 mm

Sigla	Descrizione
C 1201/01	Collegamento in tubo ø 40/30
C 1201/02	Collegamento in tubo ø 40/30 ·
C 1201/03	Collegamento in tubo Ø 40/30
C 1201/04	Collegamento in tubo ø 40/30
C 1221/01	Collegamento in tubo Ø 100/90