


TIPICO ATTRIBUZIONE FASCIA DI ASSERVIMENTO CAVIDOTTO INTERRATO MT

ASSE CAVIDOTTO DI CONNESSIONE IN MT

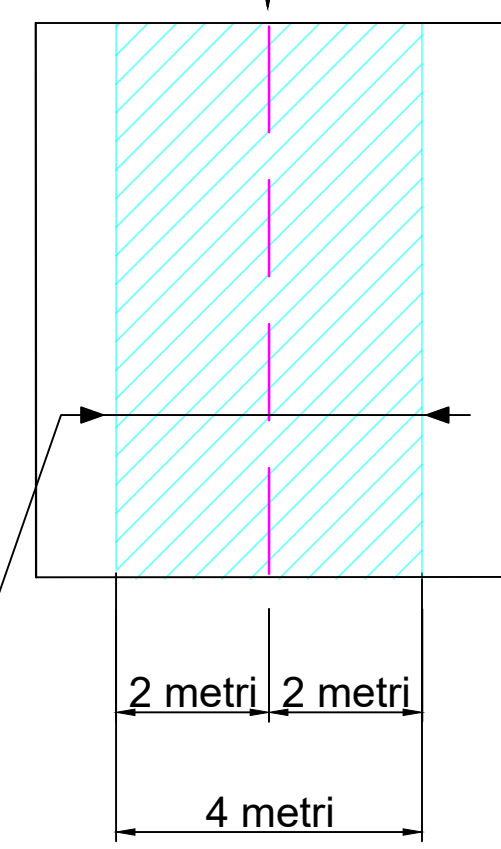

FASCIA DI ASSERVIMENTO CAVIDOTTO MT

LEGENDA

- Confini di impianto
- Confini fogli catastali
- Cavidotto interrato in MT
- Cavidotto interrato in AT
- Fascia di asservimento cavidotto MT
- Fascia di asservimento cavidotto AT
- Stazione di utenza
- S.E. Erchie

COMUNI DI VEGLIE - SALICE SALENTINO - AVETRANA - ERCHIE

PROVINCE DI LECCE - TARANTO - BRINDISI

PROGETTO AGROVOLTAICO "AGROVOLTAICO ERVESIA"

IMMAGINIAMO IL FUTURO

ingveprogetti s.r.l.s.
via Geofilo n.7-72023, Mesagne (BR)
email: info@ingveprogetti.it

RESPONSABILE DEL PROGETTO
Ing. Giorgio Vece

COSTRUZIONE ED ESERCIZIO DI UN IMPIANTO AGROVOLTAICO DENOMINATO "AGROVOLTAICO ERVESIA" E DELLE OPERE ED INFRASTRUTTURE CONNESSE. IMPIANTO SITO NEI COMUNI DI ERCHIE (BR), VEGLIE (LE), SALICE SALENTINO (LE) E AVETRANA (TA), POTENZA NOMINALE PARI A 70.000,00 KWN DI CUI 20.000,00 KWN IN STORAGE E POTENZA DI PICCO (POTENZA MODULI) PARI A 80.147,70 KWP

Oggetto: Inquadramento Catastale linea di connessione con fasce di esproprio (tratto 2)

PROGETTISTA: Ing. Giorgio Vece

NOME FILE: ZLELRX5_PianoEsproprio_02b

SCALA: 1:2000

TIMBRO E FIRMA:

PROGETTO DEFINITIVO PER PROVVEDIMENTO UNICO IN MATERIA AMBIENTALE (P.U.A.) E AUTORIZZAZIONE UNICA (D.lgs. n. 385 del 2003)

| N° | DATA | DESCRIZIONE | REDAITTO | VERIFICATO | APPROVATO |
|----|-------------|-----------------|-------------------|-------------------|-----------|
| 00 | AGOSTO 2021 | PRIMA EMISSIONE | ING. GIORGIO VECE | ING. GIORGIO VECE | |
| 01 | | | | | |
| 02 | | | | | |
| 03 | | | | | |

Committente: GRV SOLAR SALENTO I S.R.L.
Corso Venezia n. 37
20121 Milano,
Cod. Fisc & P. IVA 11643060962



Visita tel. (0.90 euro)