LEGENDA

- Cabina di raccolta
- Cabina ausiliaria
- Cabina trasformatore
- Cabina inverter
- Container batteria
- DC/DC converter
- Mitigazione perimetrale
- Linee elettriche esistenti
- Linee di sezione
- Impianto videosorveglianza e illuminazione
- Recinzione
- Perimetro
- Viabilità interna
- Tracker
- Ingresso campo fotovoltaico
- Servizi di acquedotto
- Ipotesi nuova viabilità interna

Lista Interferenze rilevate

Interferenza 1 - Rudere
Interferenza 2 - Serie sostegni rete MT
Interferenza 3 - Serie sostegni rete MT

COMUNI DI VEGLIE - SALICE SALENTINO - AVETRANA - ERCHIE

PROVINCE DI LECCE - TARANTO - BRINDISI

PROGETTO AGROVOLTAICO "AGROVOLTAICO ERVESA"

hgvenergy
HGV ENERGY S.R.L.
Via Giuseppe Mazzini, 9
20123 Milano (MI)
P.IVA/C.F. 11513170963

hgvprogetti
HGV PROGETTI S.R.L.
Via Giuseppe Mazzini, 9
20123 Milano (MI)
P.IVA/C.F. 11513170963

COSTRUZIONE ED ESERCIZIO DI UN IMPIANTO AGROVOLTAICO DENOMINATO "AGROVOLTAICO ERVESA" E DELLE OPERE ED INFRASTRUTTURE CONNESSE DA REALIZZARSI NEI COMUNI DI VEGLIE - SALICE SALENTINO - ERCHIE SALENTINO (LE) E AVETRANA (TA), POTENZA NOMINALE PARI A 70.000,00 kWh DI CUI 30.000,00 kWh IN STORAGE E POTENZA DI PICCO (POTENZA MODULI) PARI A 80.147,76 kWP

Oggetto: Inquadramento area impianto con rilievo planialtimetrico - Lotto ERV_5

PROGETTISTA: Ing. Giorgio Vace

TAVOLA 1 DI1/R5

NOME FILE: DI.R.R05_RilievoPlanialtimetrico_ERV

SCALA: 1:2000
FORMATO: A1

Rev.	DATA	DESCRIZIONE	REDATTO	VERIFICATO	APPROVATO
00	03/07/2023	PRIMA EMISSIONE	DG. DEMA ENG.	DG. DEMA ENG.	DG. DEMA ENG.
01					
02					
03					
04					

Committente: CAPITAL DE GLEATO S.R.L.
Corso Giuseppe Garibaldi, 49
20121 Milano (MI)
P.IVA/C.F. 11513170963

GR Value

Rilievo Planoaltimetrico Impianto Ervesa - Area 5 - Ante Operam

SCALA 1:2000

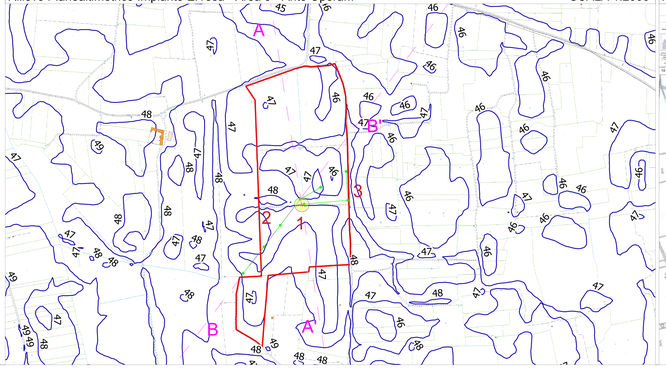

Rilievo Planoaltimetrico Impianto Ervesa - Area 5 - Post Operam

SCALA 1:2000

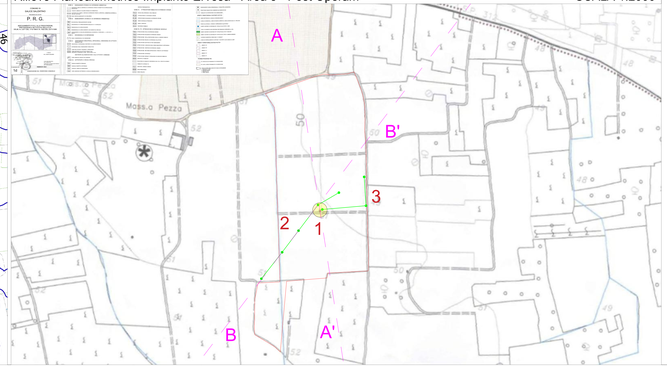

RILIEVI ALTIMETRICI ANTE E POST OPERAM

Sezione A - A' (Ante) — Scala 1:100

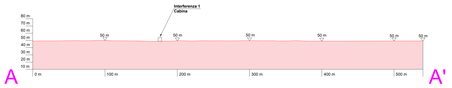

Sezione B - B' (Ante) — Scala 1:100

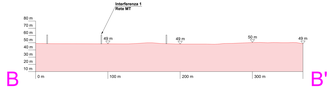

Sezione A - A' (Post) — Scala 1:100

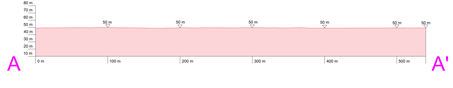

Sezione B - B' (Post) — Scala 1:100