


KEYMAP

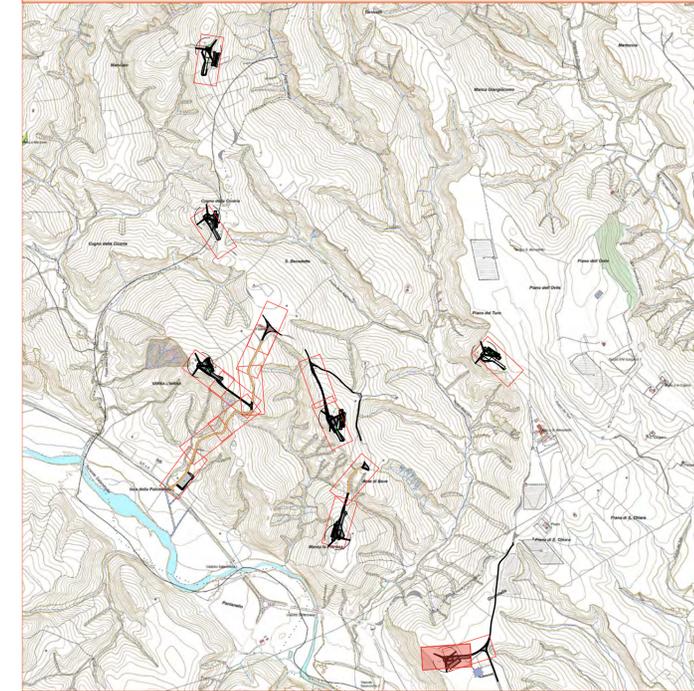

LEGENDA PIAZZOLE DI MONTAGGIO


Misto definitivo	Pista esistente
Misto da rimuovere dopo la fase di montaggio (area stoccaggio)	Livellata
Area non mistata, livellata e compattata, da ripristinare dopo la fase di montaggio (area stoccaggio pale)	Terreno
Allargamenti stradali temporanei da rimuovere dopo la fase di montaggio	

LEGENDA PROFILO

LIVELLETTE

L=60.60m i=2.45% dh=1.48m	L=8.8m	L=61.38m i=1.53% dh=0.94m	L=5.80m	L=72.47m i=-0.00% dh=0.00m	L=83.60m i=0.00% dh=0.00m
---------------------------------	--------	---------------------------------	---------	----------------------------------	---------------------------------

Profilo: Vista Profilo T1-1
Scala : 500:500
Q.Rif. : 210.00

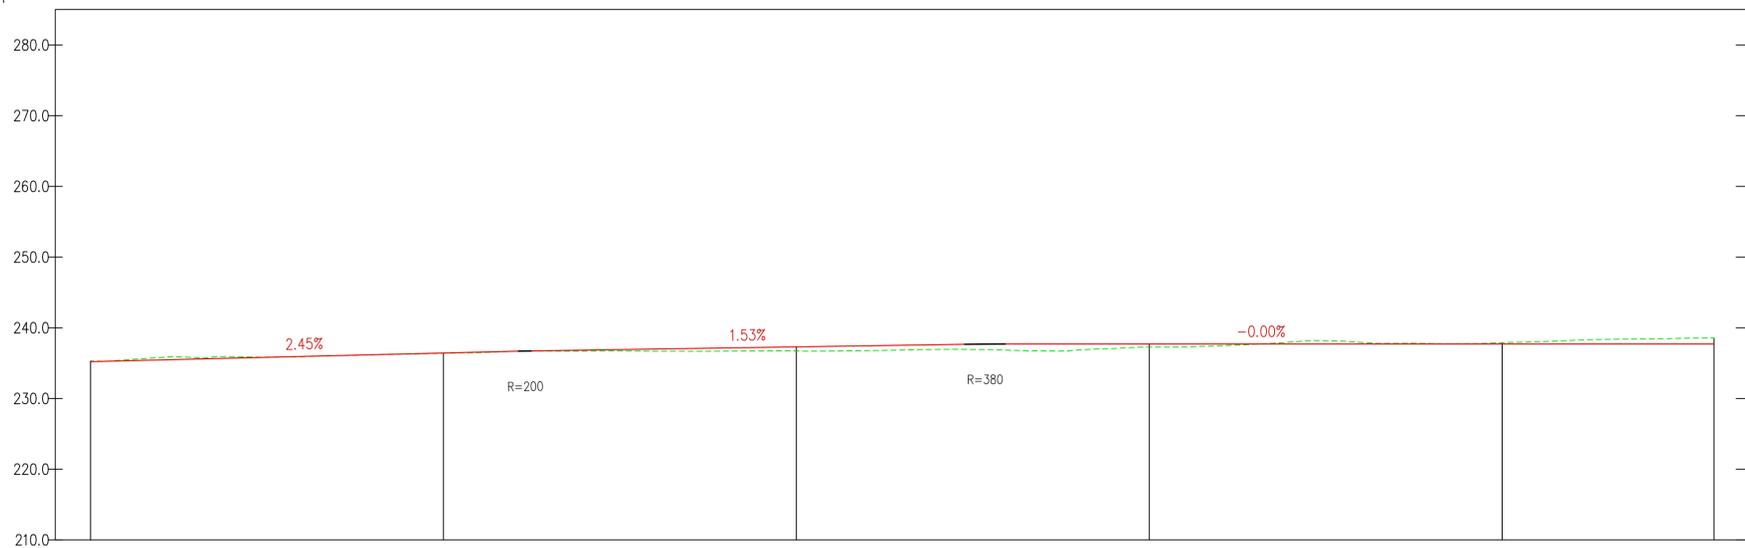

NUMERO SEZIONE	2	3	4	5
DISTANZE PROGRESSIVE	0+000.00	0+100.00	0+150.00	0+200.00
DISTANZE PARZIALI	50,00	50,00	50,00	50,00
QUOTE PROGETTO	-236.39	-237.24	-237.76	-237.76
QUOTE TERRENO	-236.39	-237.24	-237.76	-237.76

REGIONE BASILICATA
PROVINCIA DI MATERA
COMUNI DI FERRANDINA E SALANDRA

AUTORIZZAZIONE UNICA EX. D. LGS.
387/03

Progetto Definitivo per la realizzazione del
Parco Eolico "Serra Avena" e relative opere
connesse

Titolo elaborato

**Progetto stradale - Planimetrie
stradali e profili longitudinali (1)**

Scala: 1:500

COMMESSA	FASE	ELABORATO	REV.
F304	A	T19	A

Riproduzione e consegna a terzi solo dietro specifica autorizzazione.

DATA	DESCRIZIONE	REDATTO	VERIFICATO	APPROVATO
Novembre 2021	Prima emissione	MGP	GDS	GMA

Proponente


BEL TEAM S.r.l.
via Potenza, 18
85024 LAVELLO (Pz)

Progettazione


F4 ingegneria srl
Via di Giura - Centro Direzionale, 85100 Potenza
Tel: +39 0971 1944797
www.f4ingegneria.it - f4ingegneria@pec.it

Il Direttore Tecnico
(ing. Giovanni DI SANTO)

Società certificata secondo la norma UNI-EN ISO 9001:2015 per l'erogazione di servizi di ingegneria nei settori: civile, idraulica, acustica, energia, ambiente (settore IAF: 34).

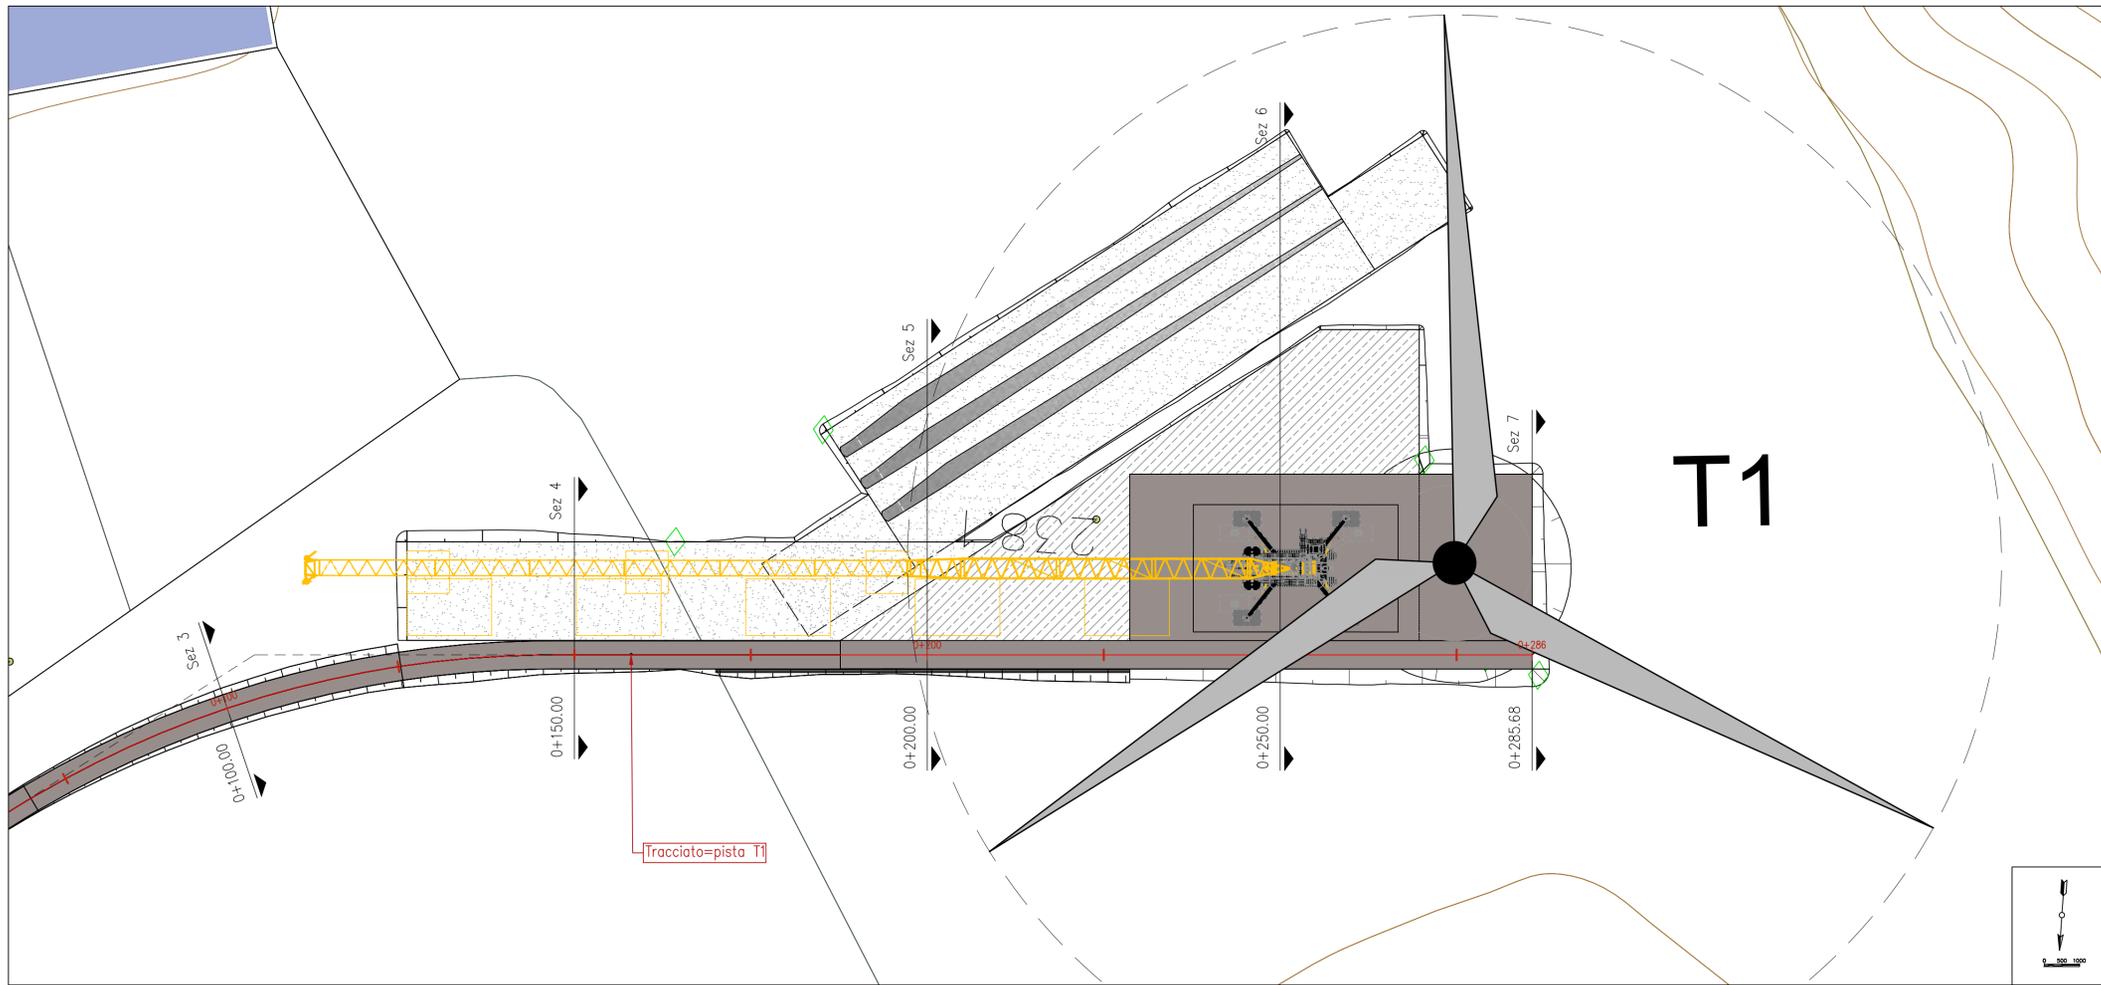


KEYMAP

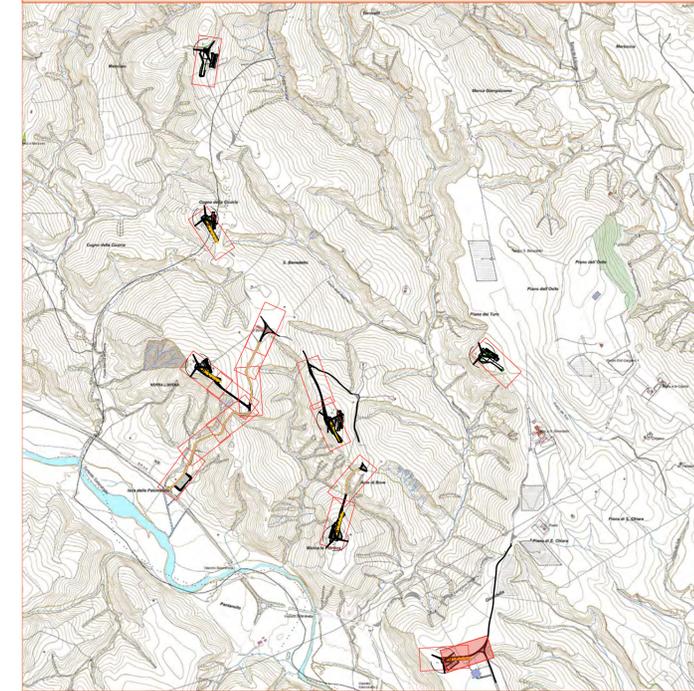

LEGENDA PIAZZOLE DI MONTAGGIO		LEGENDA PROFILO	
	Misto definitivo		Pista esistente
	Misto da rimuovere dopo la fase di montaggio (area stoccaggio)		Livellata
	Area non mistata, livellata e compattata, da ripristinare dopo la fase di montaggio (area stoccaggio pale)		Terreno
	Allargamenti stradali temporanei da rimuovere dopo la fase di montaggio		

LIVELLETTA	L=61,38m i=-1,53% h=0,94m	L=5,80m	L=72,47m i=-0,60% h=0,00m	L=83,60m i=-0,60% h=0,00m
------------	---------------------------------	---------	---------------------------------	---------------------------------

Profilo: Vista Profilo T1-2
Scala : 500:500
Q.Rif. : 210.00

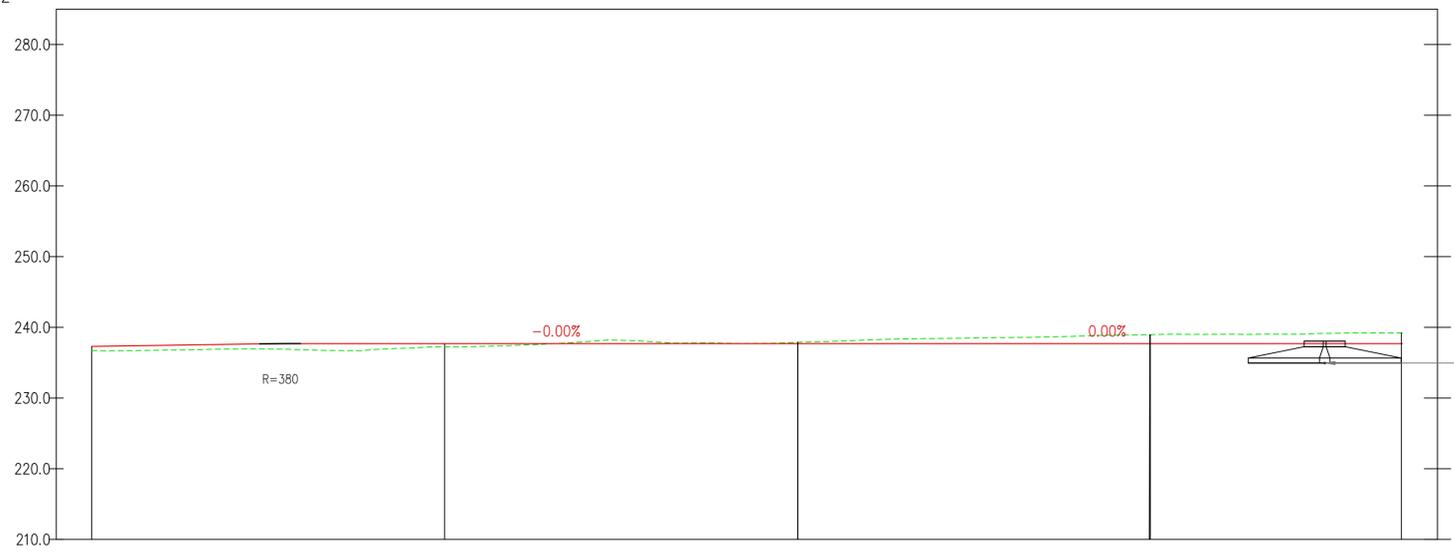

NUMERO SEZIONE		4	5	6
DISTANZE PROGRESSIVE		+150,00	+200,00	+250,00
DISTANZE PARZIALI		50,00	50,00	50,00
QUOTE PROGETTO		+237,26	+237,70	+238,97
QUOTE TERRENO		+237,26	+237,70	+238,97

REGIONE BASILICATA
PROVINCIA DI MATERA
COMUNI DI FERRANDINA E SALANDRA

AUTORIZZAZIONE UNICA EX. D. LGS. 387/03

Progetto Definitivo per la realizzazione del Parco Eolico "Serra Avena" e relative opere connesse

Titolo elaborato		Codice elaborato	
Progetto stradale - Planimetrie stradali e profili longitudinali (2)		COMMESSA	FASE
		F304	A
		ELABORATO	REV.
		T19	A
Riproduzione e consegna a terzi solo dietro specifica autorizzazione.			
Scala		1:500	

DATA	DESCRIZIONE	REDATTO	VERIFICATO	APPROVATO
Novembre 2021	Prima emissione	MGP	GDS	GMA

Proponente



BEL TEAM S.r.l.
via Potenza, 18
85024 LAVELLO (Pz)

Progettazione


F4 ingegneria srl
Via di Giura - Centro Direzionale, 85100 Potenza
Tel: +39 0971 1944797
www.f4ingegneria.it - f4ingegneria@pec.it

Il Direttore Tecnico
(ing. Giovanni DI SANTO)

Società certificata secondo la norma UNI-EN ISO 9001:2015 per l'erogazione di servizi di ingegneria nei settori: civile, idraulica, acustica, energia, ambiente (settor IAF: 34).

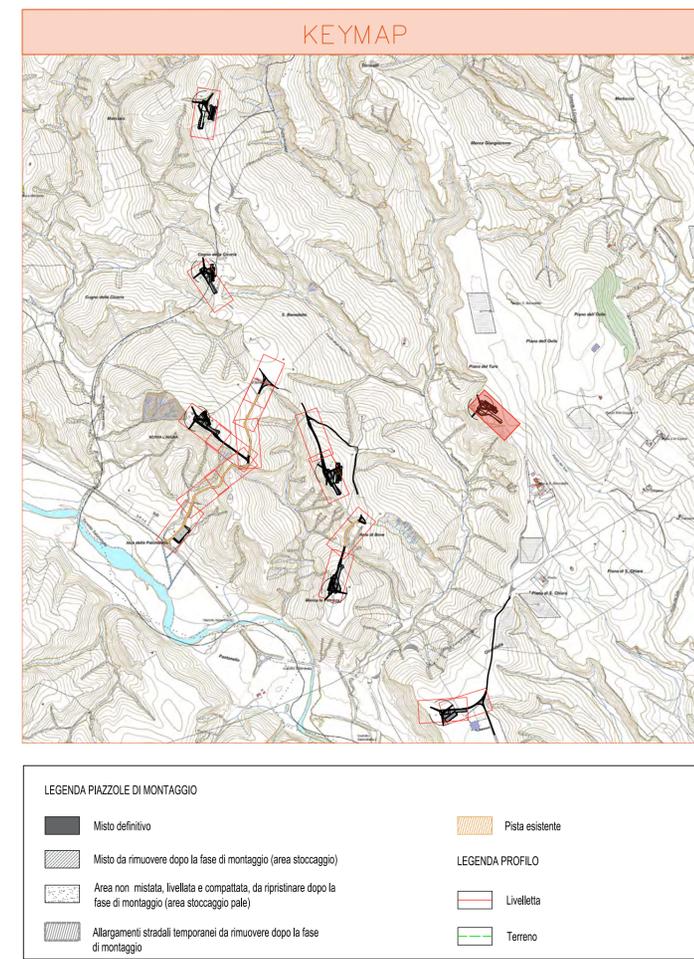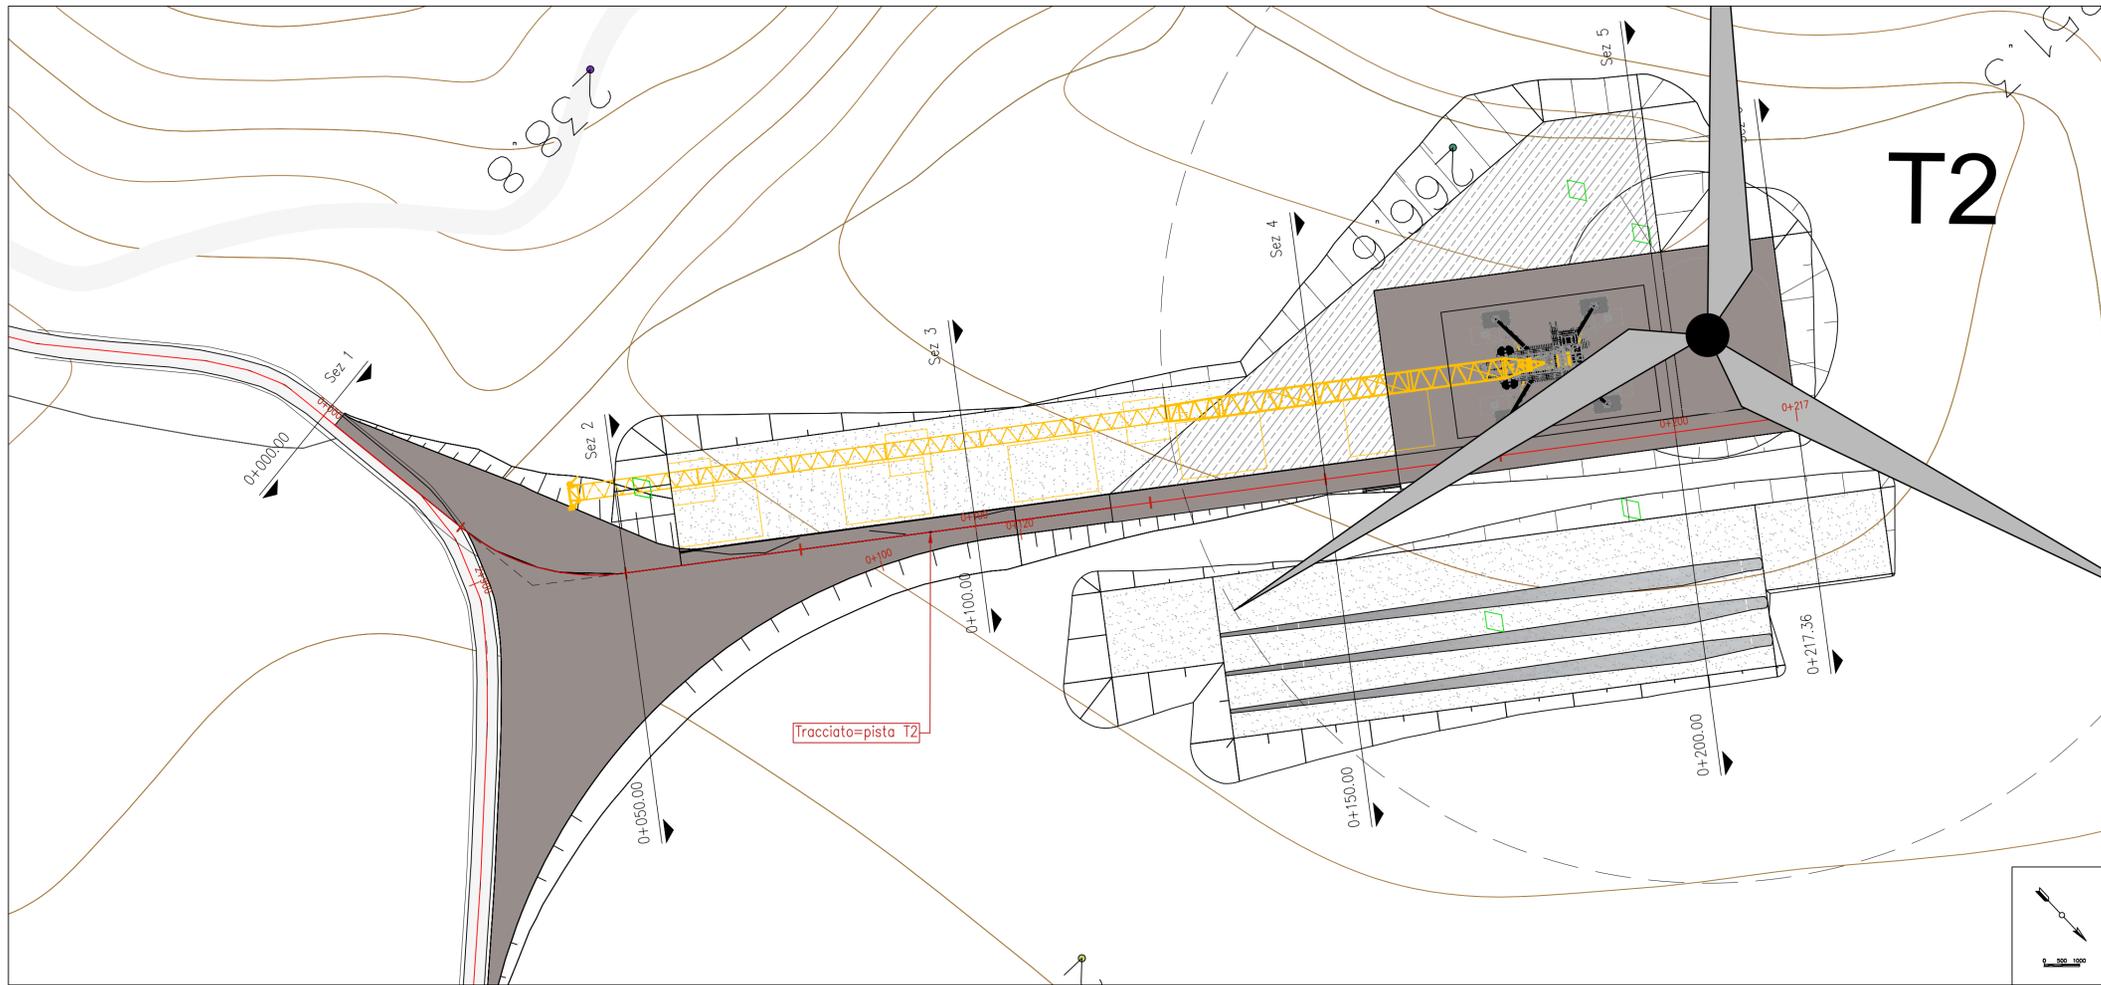

Profilo: Vista Profilo T2
Scala : 500:500
Q.Rif. : 210.00

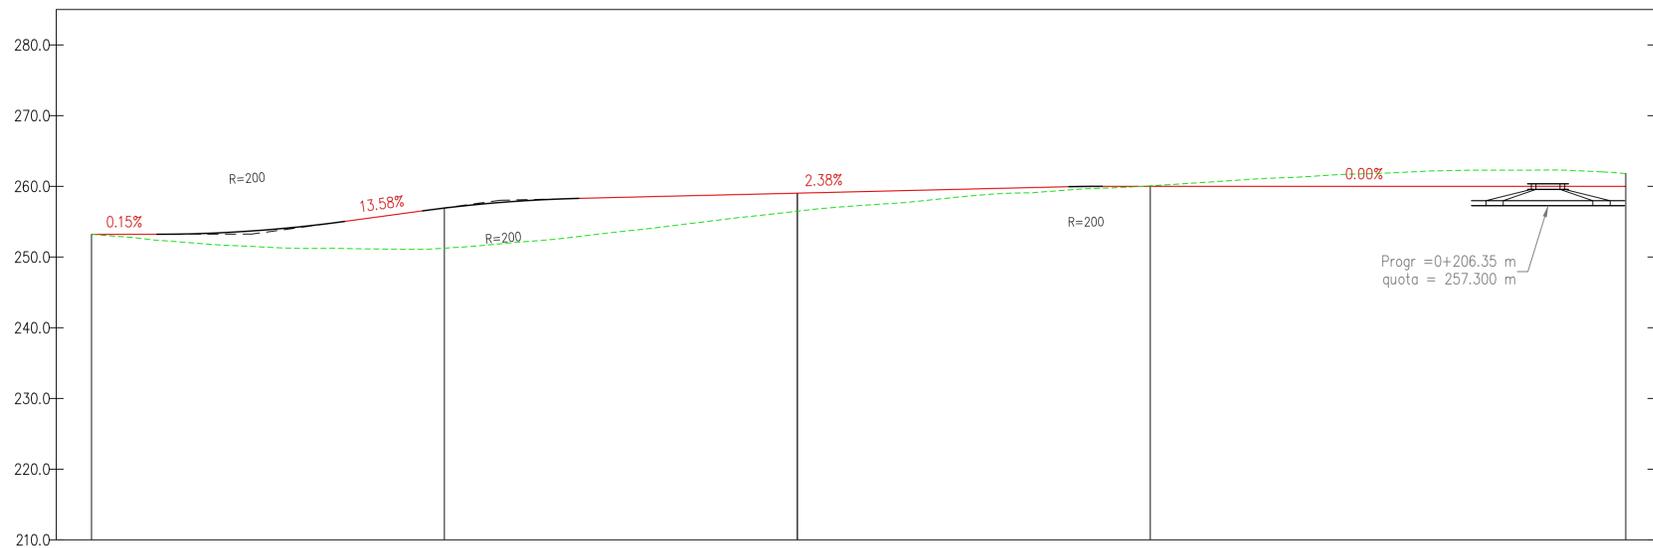

NUMERO SEZIONE						
DISTANZE PROGRESSIVE						
DISTANZE PARZIALI		50,00	50,00	50,00	50,00	17,36
QUOTE PROGETTO		+251,25	+256,92	+256,49	+260,00	+262,29
QUOTE TERRENO		+251,25	+256,92	+256,49	+260,00	+262,29

REGIONE BASILICATA
PROVINCIA DI MATERA
COMUNI DI FERRANDINA E SALANDRA

AUTORIZZAZIONE UNICA EX. D. LGS.
387/03

Progetto Definitivo per la realizzazione del
Parco Eolico "Serra Avena" e relative opere
connesse

Titolo elaborato: **Progetto stradale - Planimetrie stradali e profili longitudinali (3)**

Codice elaborato: COMMESSA F304, FASE A, ELABORATO T19, REV. A

Scala: 1:500

DATA	DESCRIZIONE	REDATTO	VERIFICATO	APPROVATO
Novembre 2021	Prima emissione	MGP	GDS	GMA



Proponente: BEL TEAM S.r.l.

Progettazione: F4 ingegneria srl
Via di Giura - Centro Direzionale, 85100 Potenza
Tel: +39 0971 1944797
www.f4ingegneria.it - f4ingegneria@pec.it

Il Direttore Tecnico (ing. Giovanni DI SANTO)

via Potenza, 18
85024 LAVELLO (Pz)

Società certificata secondo la norma UNI-EN ISO 9001:2015 per l'erogazione di servizi di ingegneria nei settori: civile, idraulica, acustica, energia, ambiente (settor IAF: 34)

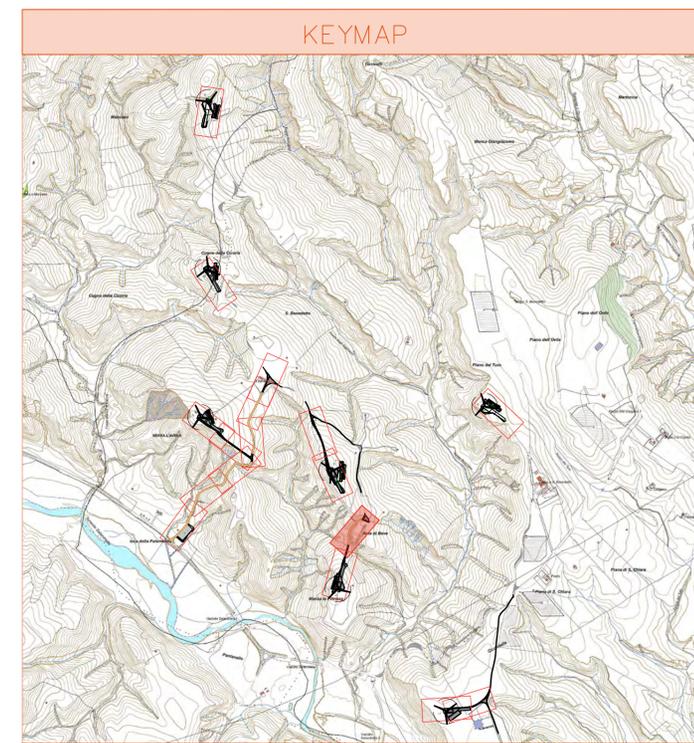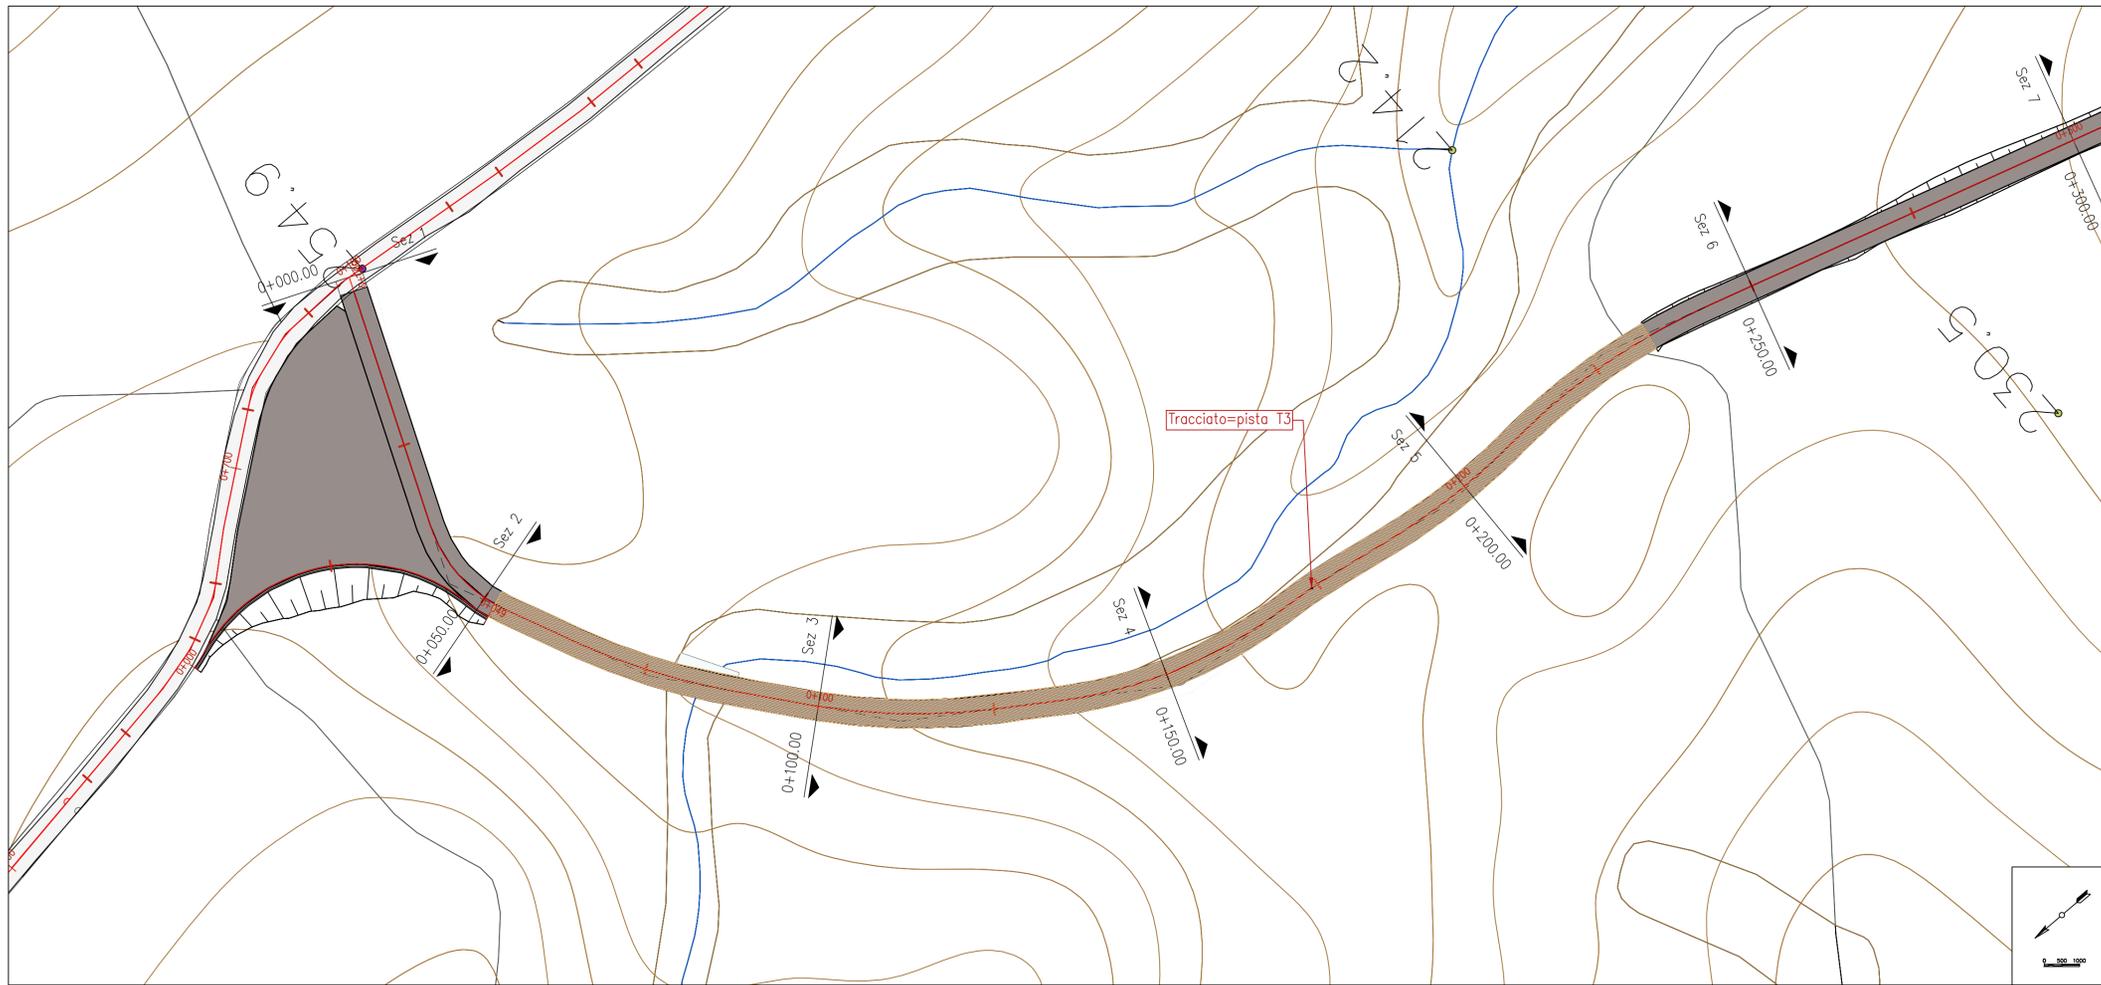

LEGENDA PIAZZOLE DI MONTAGGIO

- Misto definitivo
- Misto da rimuovere dopo la fase di montaggio (area stoccaggio)
- Area non mistata, livellata e compattata, da ripristinare dopo la fase di montaggio (area stoccaggio pale)
- Allargamenti stradali temporanei da rimuovere dopo la fase di montaggio
- Pista esistente


LEGENDA PROFILO

- Livellata
- Terreno


LIVELLETTE

L=5.26m i=-2.63% dh=-0.14m	L=26.97m	L=11.00m i=-16.33% dh=-1.80m	L=11.48m	L=10.59m i=-16.43% dh=-1.10m	L=10.16m	L=20.90m i=-15.64% dh=-3.27m	L=9.02m	L=31.58m i=-20.37% dh=-6.43m	L=13.87m	L=21.56m i=-13.14% dh=-2.83m	L=32.84m	L=11.32m i=3.39% dh=0.38m	L=19.62m	L=8.17m i=-0.24% dh=-0.02m
----------------------------------	----------	------------------------------------	----------	------------------------------------	----------	------------------------------------	---------	------------------------------------	----------	------------------------------------	----------	---------------------------------	----------	----------------------------------

Profilo: Vista Profilo T3-1
Scala : 500:500
Q.Rif. : 215.00

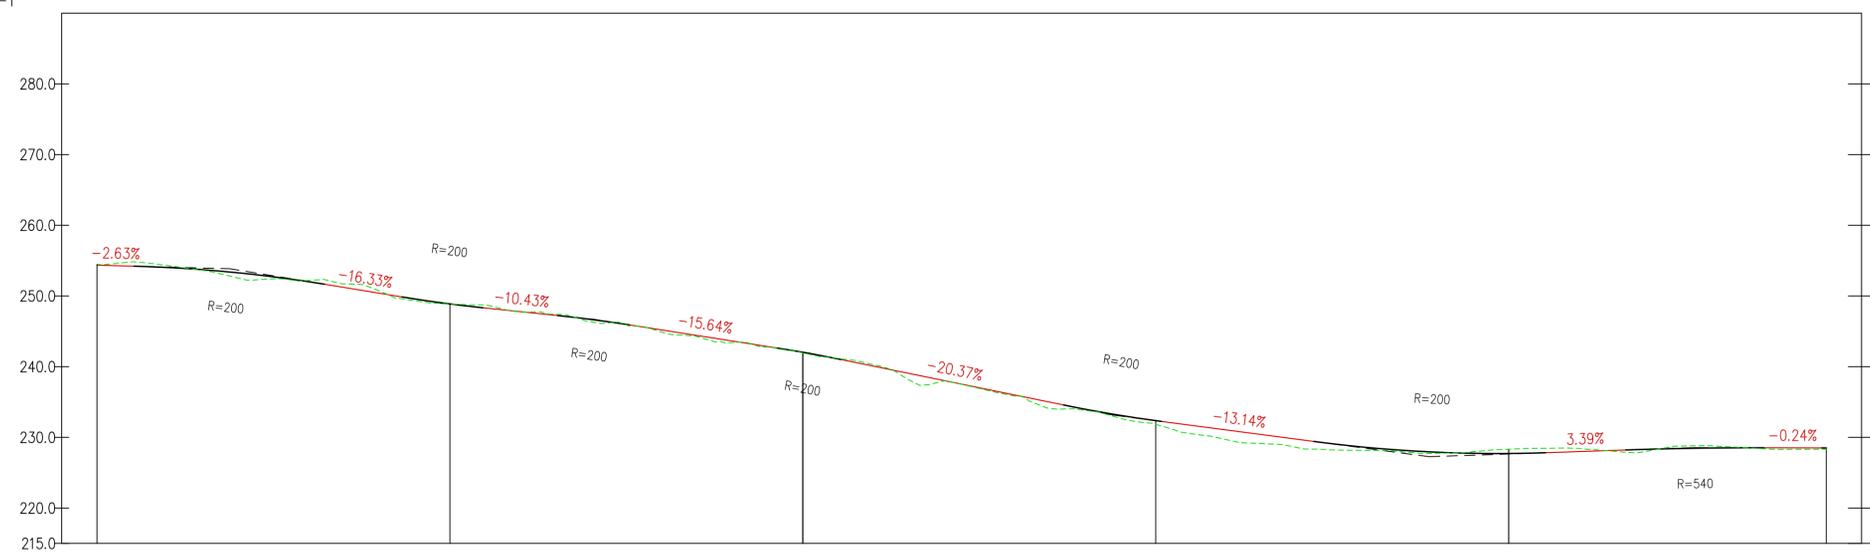

NUMERO SEZIONE					
DISTANZE PROGRESSIVE		0+050.00	0+100.00	0+150.00	0+200.00
DISTANZE PARZIALI		50,00	50,00	50,00	50,00
QUOTE PROGETTO		248.87+248.87	241.94+242.03	231.84+232.36	228.32+227.72
QUOTE TERRENO					

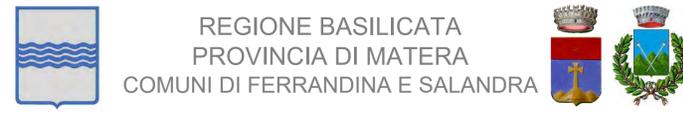

REGIONE BASILICATA
PROVINCIA DI MATERA
COMUNI DI FERRANDINA E SALANDRA

AUTORIZZAZIONE UNICA EX. D. LGS. 387/03

Progetto Definitivo per la realizzazione del Parco Eolico "Serra Avena" e relative opere connesse

Titolo elaborato

Progetto stradale - Planimetrie stradali e profili longitudinali (4)

Codice elaborato

COMMESSA	FASE	ELABORATO	REV.
F304	A	T19	A

Riproduzione e consegna a terzi solo dietro specifica autorizzazione.

Scala

1:500

Novembre 2021	Prima emissione	MGP	GDS
DATA	DESCRIZIONE	REDATTO	VERIFICATO
			APPROVATO

Proponente



BEL TEAM S.r.l.
via Potenza, 18
85024 LAVELLO (Pz)

Progettazione





F4 ingegneria srl
Via di Giura - Centro Direzionale, 85100 Potenza
Tel: +39 0971 1944797
www.f4ingegneria.it - f4ingegneria@pec.it

Il Direttore Tecnico
(Ing. Giovanni DI SANTO)




Società certificata secondo la norma UNI-EN ISO 9001:2015 per l'erogazione di servizi di ingegneria nei settori: civile, idraulica, acustica, energia, ambiente (settor IAF: 34).

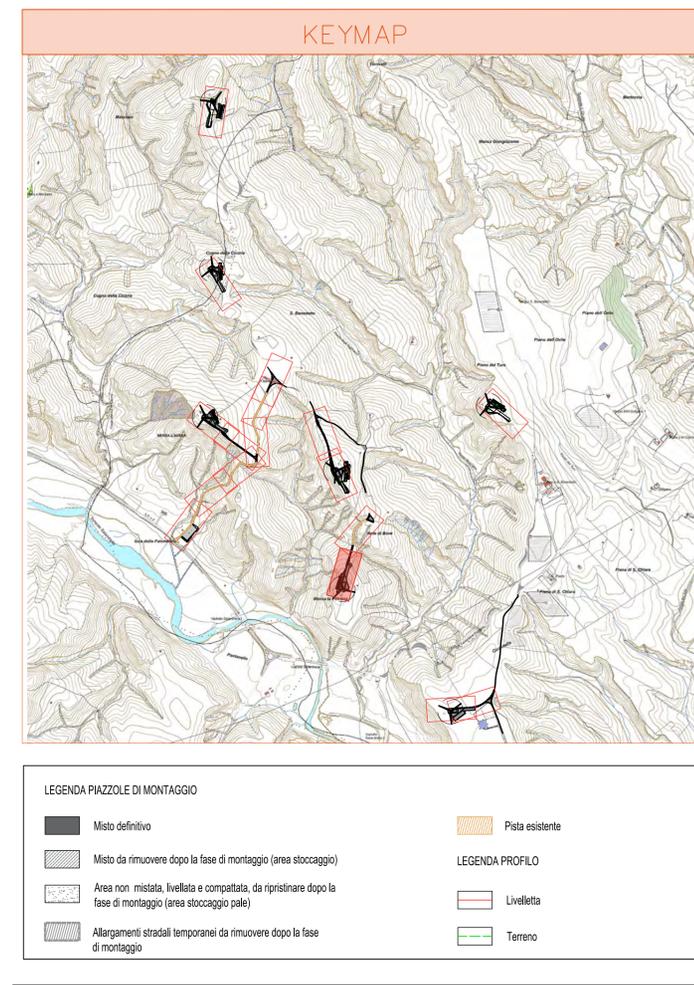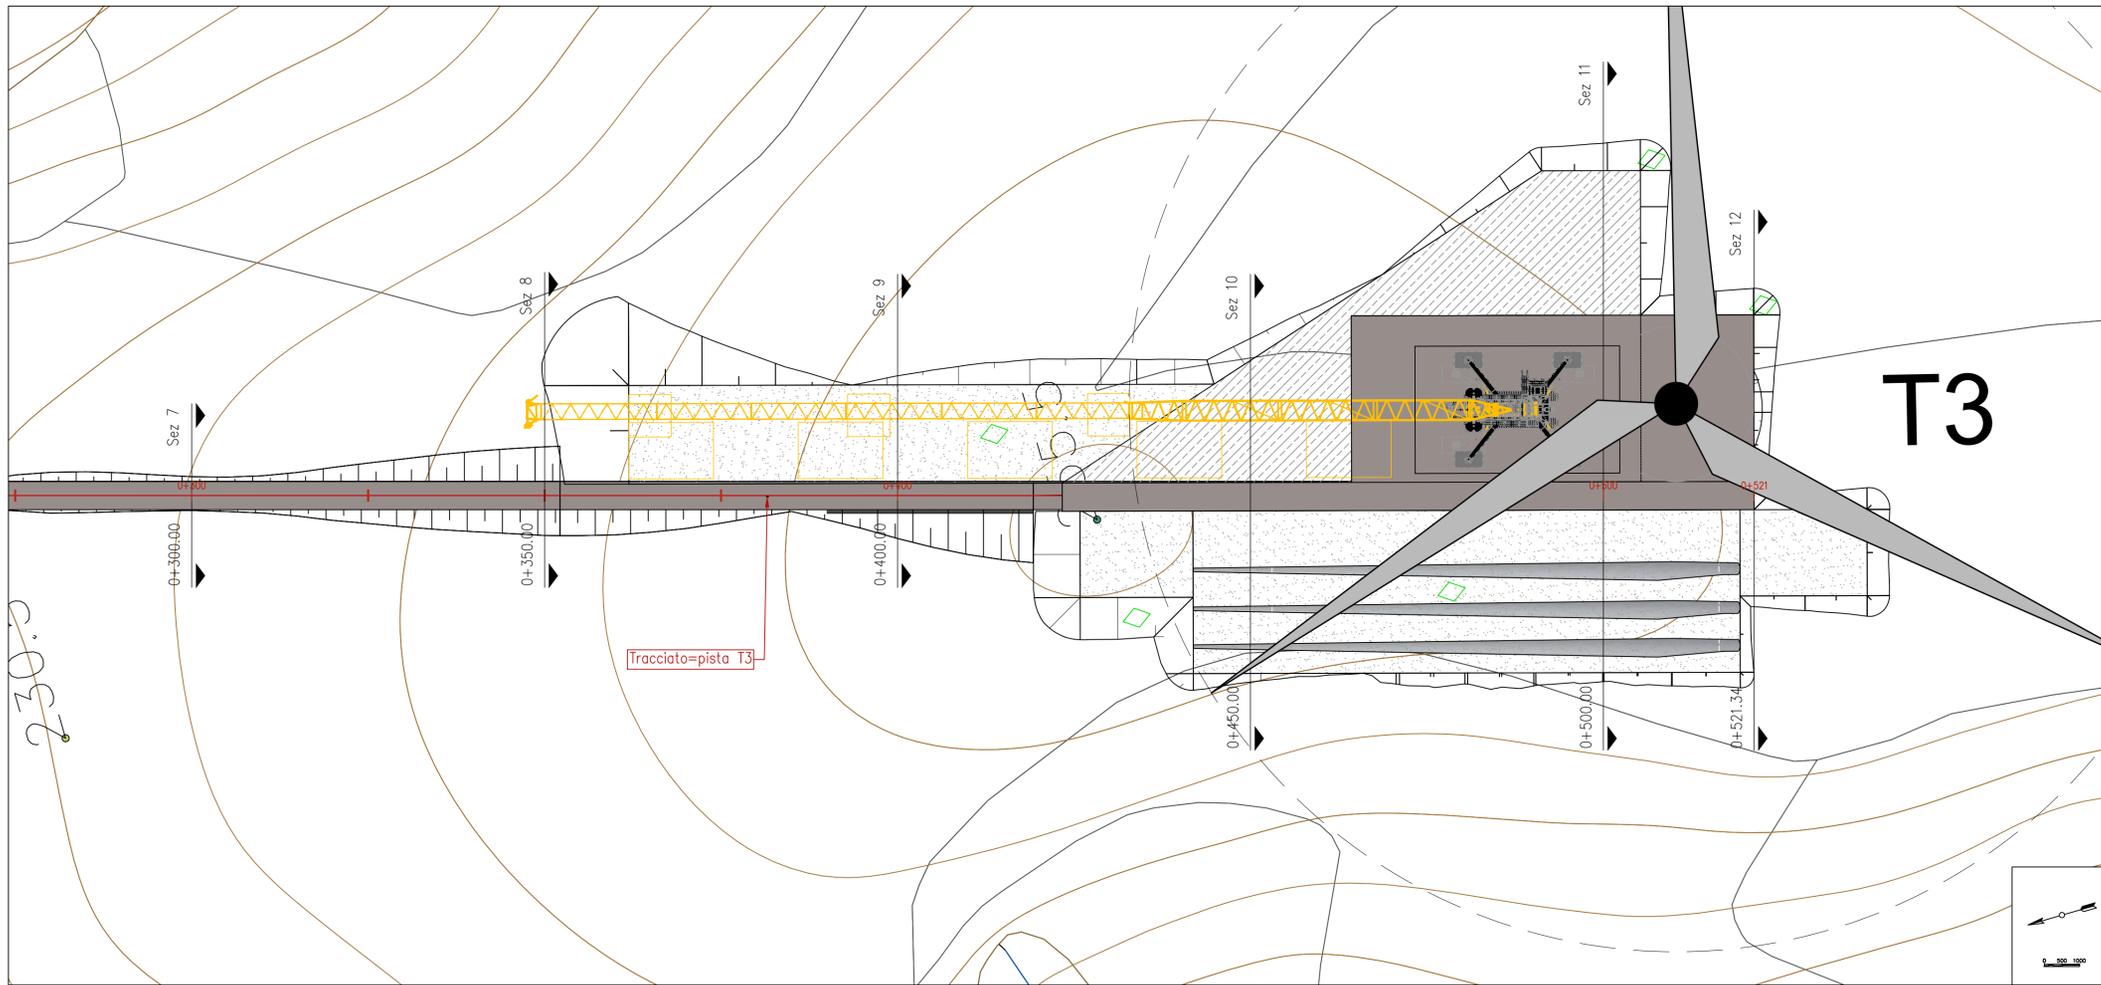

LIVELLETTA	L=17.49m i=20.61% dh=3.60m	L=0.58m i=20.92% dh=3.59m	L=37.32m	L=44.09m i=1.81% dh=0.80m	L=71.15m i=0.00% dh=0.00m	L=16.06m i=-6.69% dh=-1.07m
------------	----------------------------------	---------------------------------	----------	---------------------------------	---------------------------------	-----------------------------------

Profilo: Vista Profilo T3-2
Scala : 500:500
Q.Rif. : 230.00

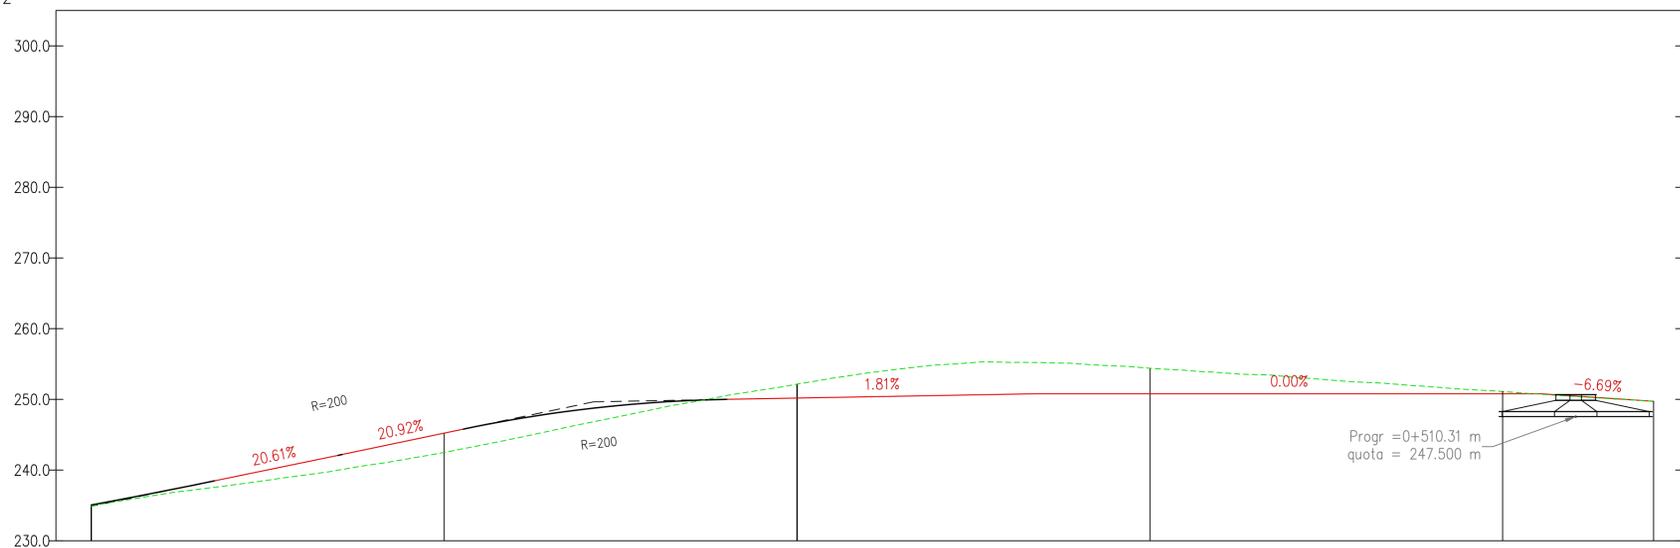

NUMERO SEZIONE					
DISTANZE PROGRESSIVE		350.00	400.00	450.00	500.00
DISTANZE PARZIALI	50.00		50.00	50.00	21.34
QUOTE PROGETTO		242.48	245.23	251.16	250.88
QUOTE TERRENO			252.01	251.08	251.11

REGIONE BASILICATA
PROVINCIA DI MATERA
COMUNI DI FERRANDINA E SALANDRA

AUTORIZZAZIONE UNICA EX. D. LGS. 387/03

Progetto Definitivo per la realizzazione del Parco Eolico "Serra Avena" e relative opere connesse

Titolo elaborato		Codice elaborato	
Progetto stradale - Planimetrie stradali e profili longitudinali (5)		COMMESSA	FASE
		F304	A
		ELABORATO	REV.
		T19	A
Riproduzione e consegna a terzi solo dietro specifica autorizzazione.			
Scala		1:500	

DATA	DESCRIZIONE	REDATTO	VERIFICATO	APPROVATO
Novembre 2021	Prima emissione	MGP	GDS	GMA

Proponente



BEL TEAM S.r.l.
via Potenza, 18
85024 LAVELLO (Pz)

Progettazione

F4 ingegneria srl
Via di Giura - Centro Direzionale, 85100 Potenza
Tel: +39 0971 1944797
www.f4ingegneria.it - f4ingegneria@pec.it

Il Direttore Tecnico
(Ing. Giovanni DI SANTO)

Società certificata secondo la norma UNI-EN ISO 9001:2015 per l'erogazione di servizi di ingegneria nei settori: civile, idraulica, acustica, energia, ambiente (settore IAF: 34).

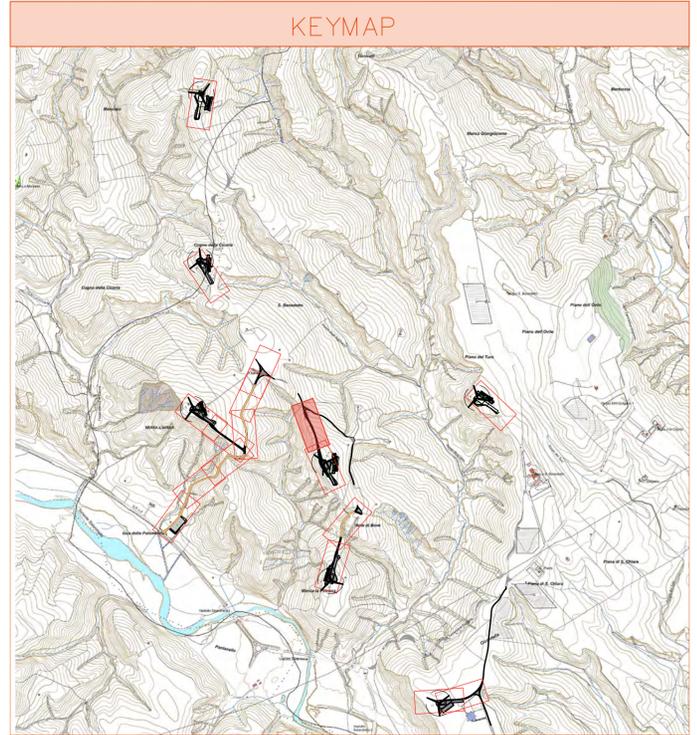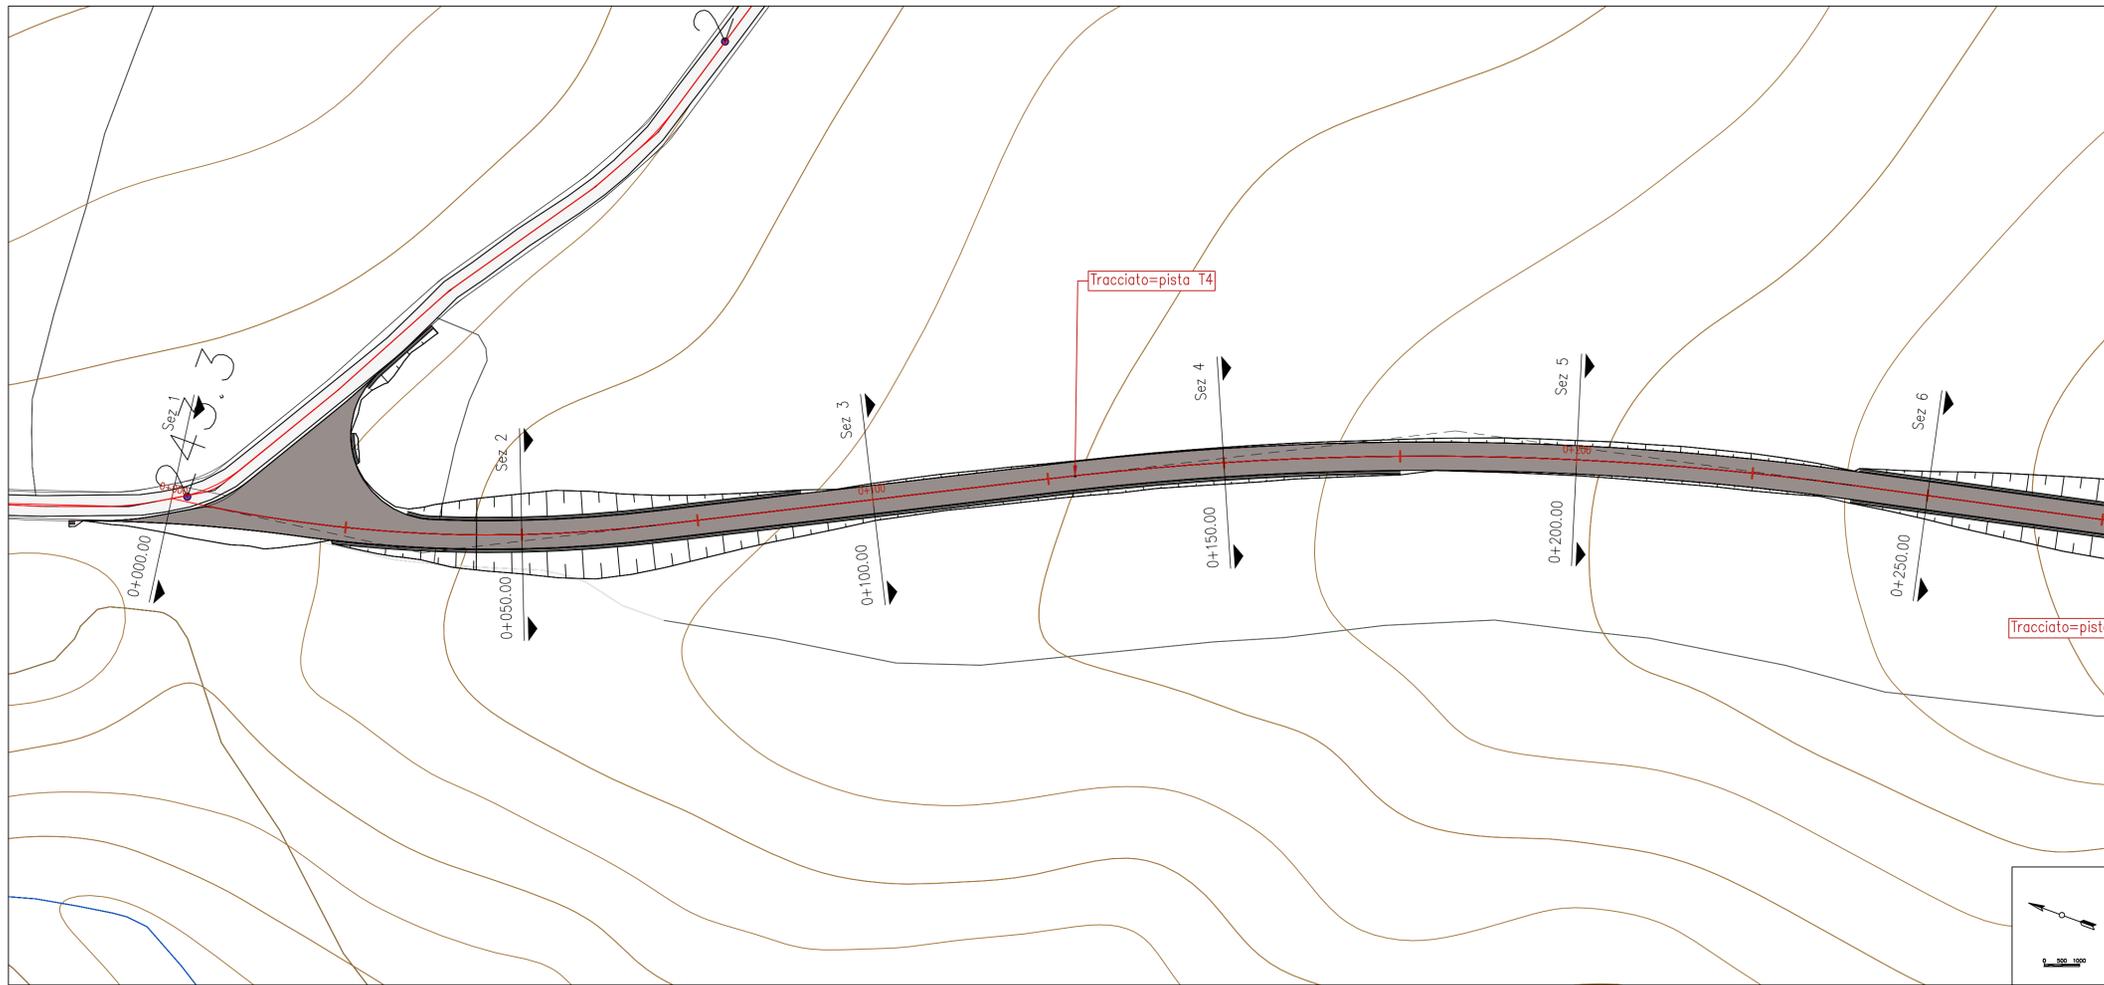

LEGENDA PIAZZOLE DI MONTAGGIO


- Misto definitivo
- Misto da rimuovere dopo la fase di montaggio (area stoccaggio)
- Area non mistata, livellata e compattata, da ripristinare dopo la fase di montaggio (area stoccaggio pale)
- Allargamenti stradali temporanei da rimuovere dopo la fase di montaggio
- Pista esistente

LEGENDA PROFILO

- Livellata
- Terreno

LIVELLETTA	L=4.02m i=26.05% Δh=1.05m	L=72.59m i=11.98% Δh=8.70m	L=4.36m	L=152.36m i=14.22% Δh=21.66m	L=42.85m i=12.41% Δh=5.32m
------------	---------------------------------	----------------------------------	---------	------------------------------------	----------------------------------

Profilo: Vista Profilo T4-1
Scala : 500:500
Q.Rif. : 240.00

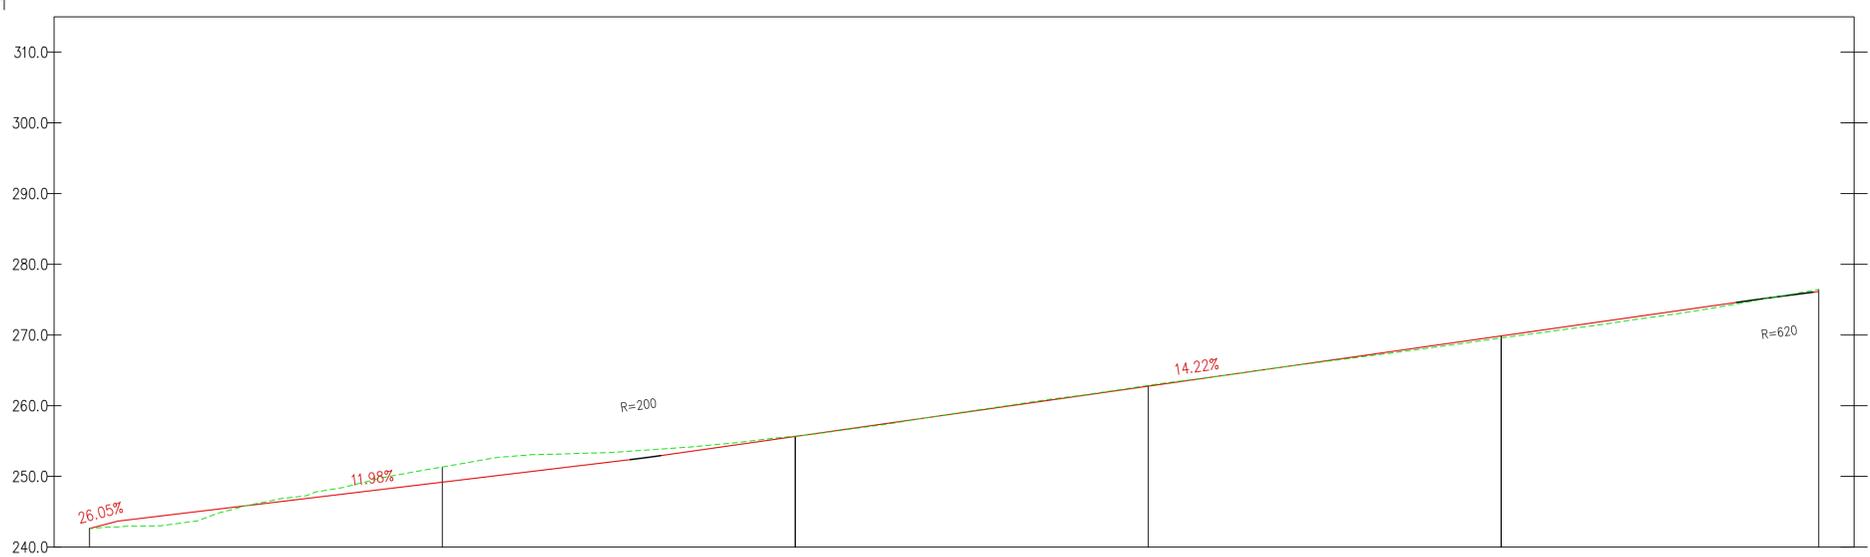

NUMERO SEZIONE				
DISTANZE PROGRESSIVE		0+050.00	0+100.00	0+150.00
DISTANZE PARZIALI	50,00	50,00	50,00	50,00
QUOTE PROGETTO		251.33+240.18	255.78+255.65	262.87+262.76
QUOTE TERRENO		251.33+240.18	255.78+255.65	262.87+262.87



REGIONE BASILICATA
PROVINCIA DI MATERA
COMUNI DI FERRANDINA E SALANDRA

AUTORIZZAZIONE UNICA EX. D. LGS. 387/03

Progetto Definitivo per la realizzazione del Parco Eolico "Serra Avena" e relative opere connesse

Progetto stradale - Planimetrie stradali e profili longitudinali (6)

Titolo elaborato

COMMESSA	FASE	ELABORATO	REV.
F304	A	T19	A

Scala: 1:500

Il Direttore Tecnico (ing. Giovanni DI SANTO)

BEL TEAM S.r.l.



via Potenza, 18
85024 LAVELLO (Pz)

F4 ingegneria srl

Via di Giura - Centro Direzionale, 85100 Potenza
Tel: +39 0971 1944797
www.f4ingegneria.it - f4ingegneria@pec.it


DATA	DESCRIZIONE	REDATTO	VERIFICATO	APPROVATO
Novembre 2021	Prima emissione	MGP	GDS	GMA

Società certificata secondo la norma UNI-EN ISO 9001:2015 per l'erogazione di servizi di ingegneria nei settori: civile, idraulica, acustica, energia, ambiente (settor IAF: 34)

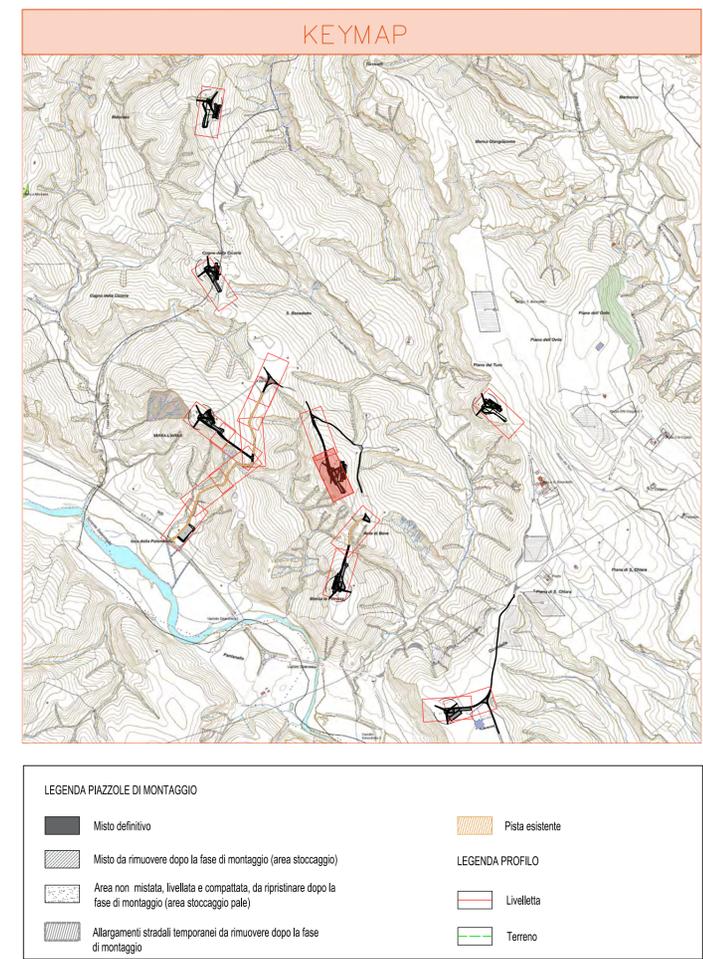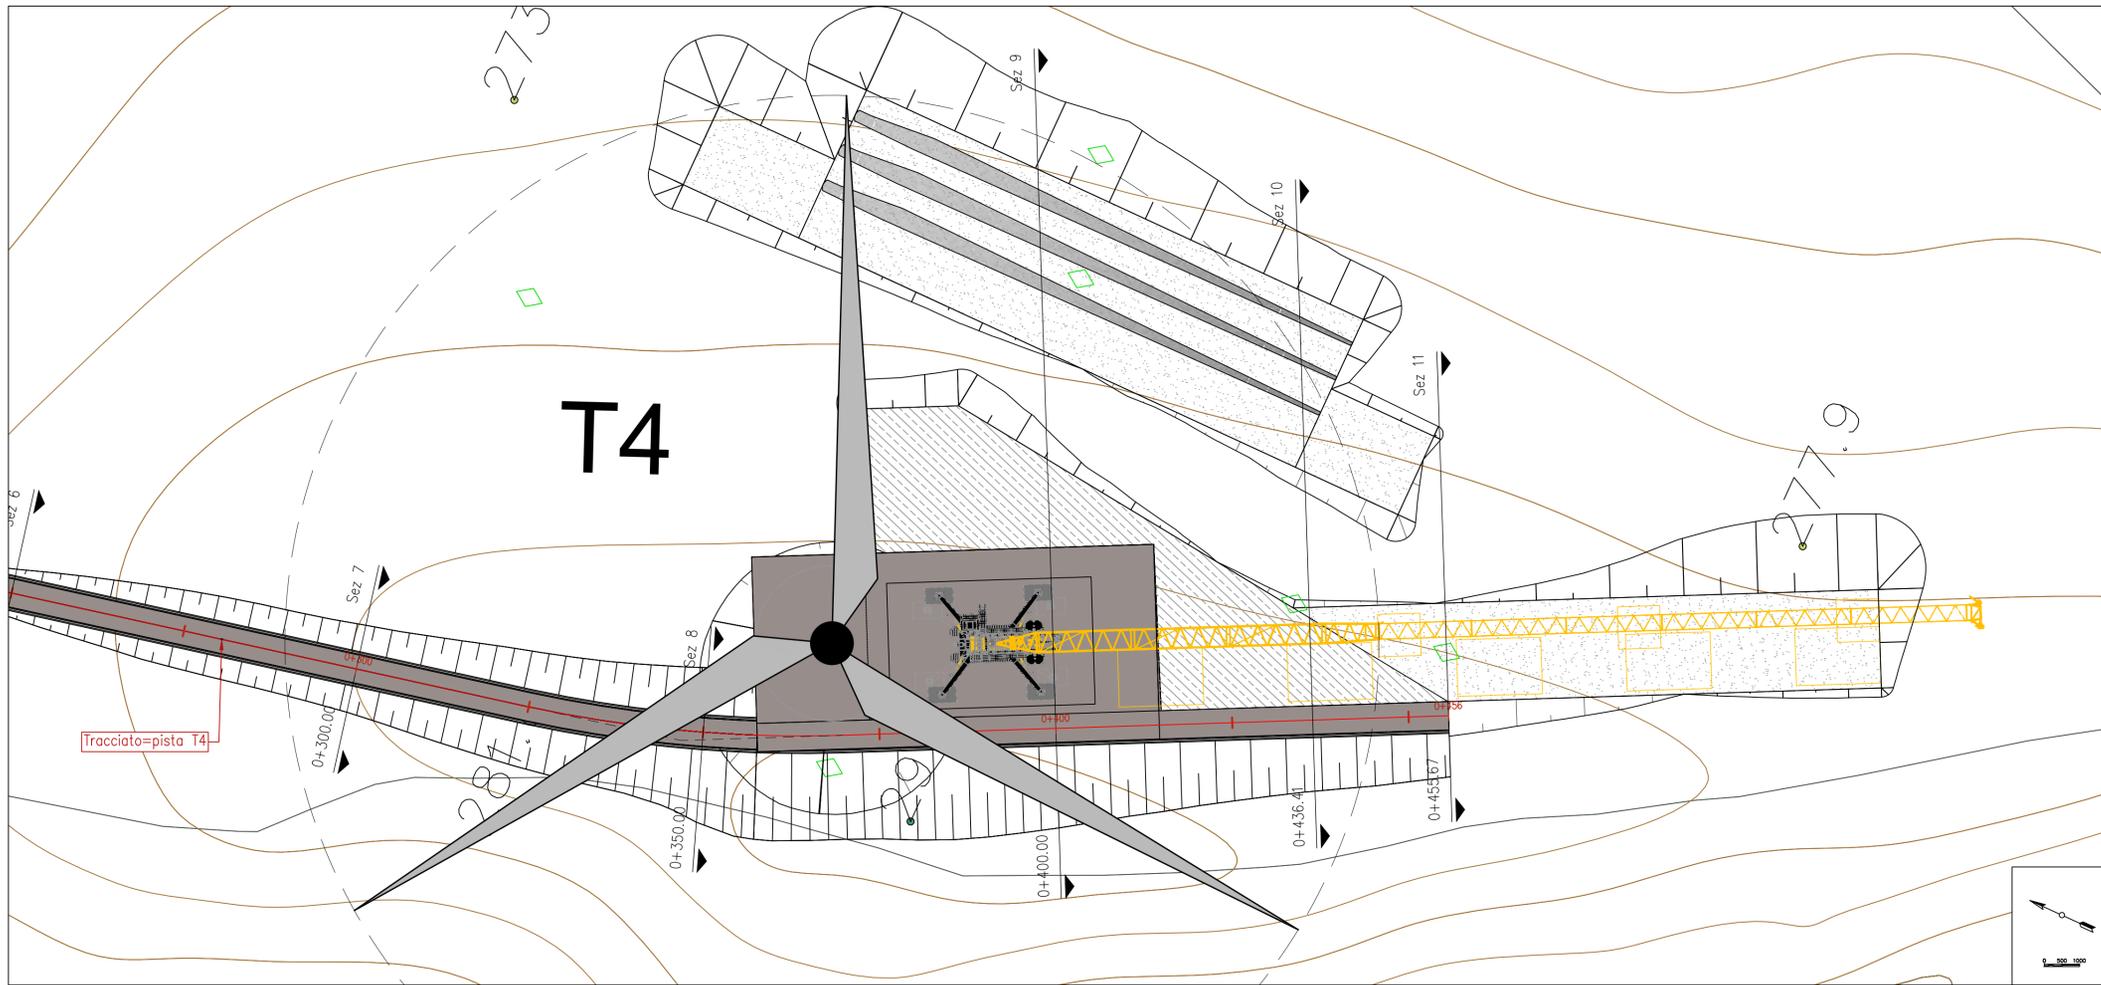

LIVELLETTA	L=42,85m i=-12,41% h=-5,32m	L=26,28m	L=142,32m i=0,00% h=0,00m
------------	-----------------------------------	----------	---------------------------------

Profilo: Vista Profilo T4-2
 Scala : 500:500
 Q.Rif. : 260.00

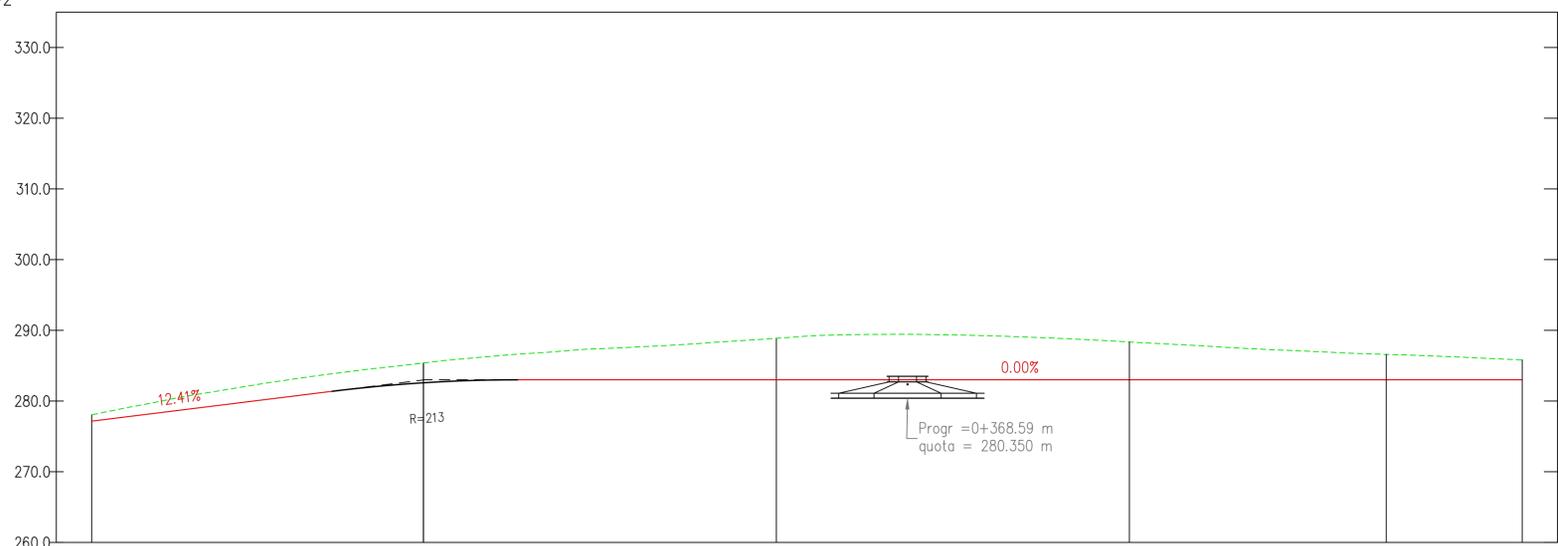

NUMERO SEZIONE	7	8	9	10
DISTANZE PROGRESSIVE	0+300,00	0+350,00	0+400,00	0+436,41
DISTANZE PARZIALI		50,00	50,00	36,41
QUOTE PROGETTO	285,38	282,06	288,67	283,06
QUOTE TERRENO	286,59	283,06	286,59	283,06



REGIONE BASILICATA
 PROVINCIA DI MATERA
 COMUNI DI FERRANDINA E SALANDRA

AUTORIZZAZIONE UNICA EX. D. LGS. 387/03

Progetto Definitivo per la realizzazione del Parco Eolico "Serra Avena" e relative opere connesse

Titolo elaborato

Progetto stradale - Planimetrie stradali e profili longitudinali (7)

Codice elaborato

COMMESSA	FASE	ELABORATO	REV.
F304	A	T19	A

Riproduzione e consegna a terzi solo dietro specifica autorizzazione.

Scala

1:500

DATA	DESCRIZIONE	REDATTO	VERIFICATO	APPROVATO
Novembre 2021	Prima emissione	MGP	GDS	GMA

Proponente



BEL TEAM S.r.l.
 via Potenza, 18
 85024 LAVELLO (Pz)

Progettazione





F4 ingegneria srl
 Via di Giura - Centro Direzionale, 85100 Potenza
 Tel: +39 0971 1944797
 www.f4ingegneria.it - f4ingegneria@pec.it

Il Direttore Tecnico
 (ing. Giovanni DI SANTO)



Società certificata secondo la norma UNI-EN ISO 9001:2015 per l'erogazione di servizi di ingegneria nei settori: civile, idraulica, acustica, energia, ambiente (settor IAF: 34).

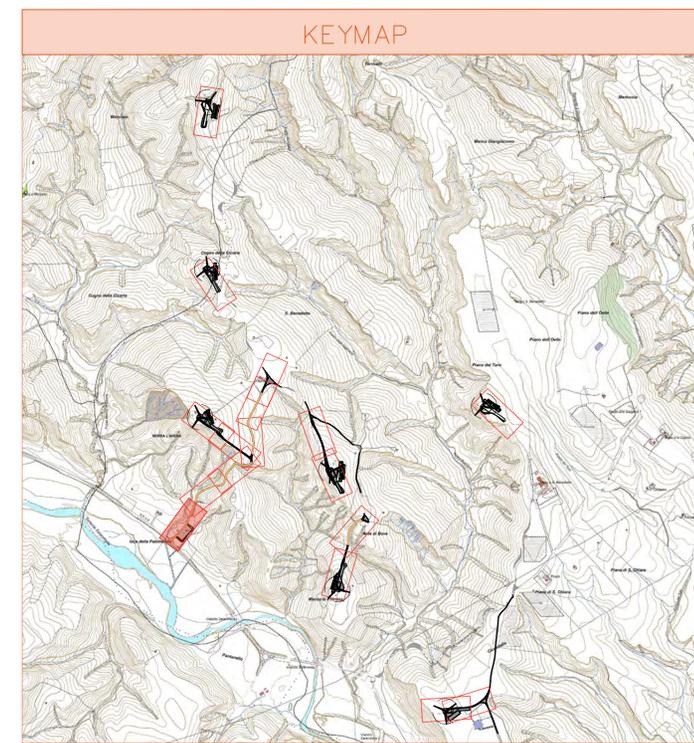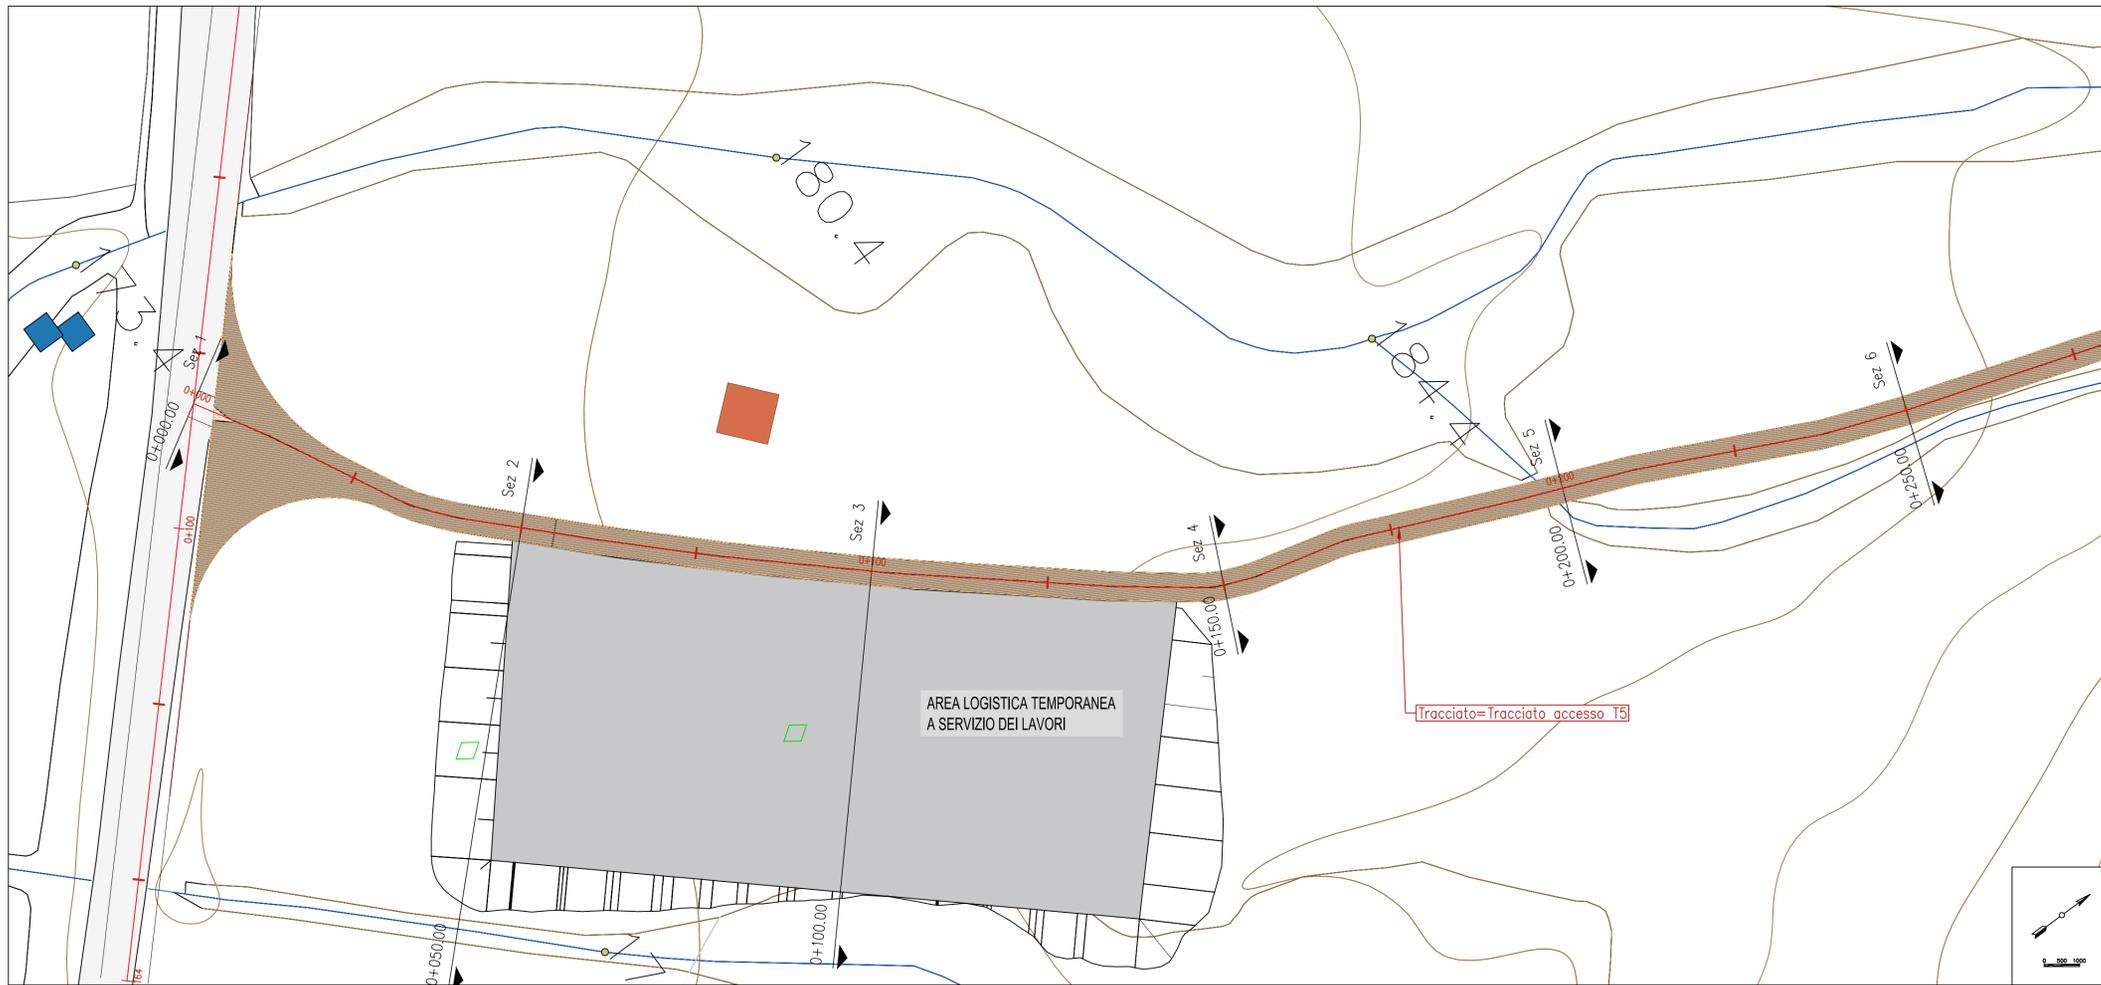

LEGENDA PIAZZOLE DI MONTAGGIO


- Misto definitivo
- Misto da rimuovere dopo la fase di montaggio (area stoccaggio)
- Area non mistata, livellata e compattata, da ripristinare dopo la fase di montaggio (area stoccaggio pale)
- Allargamenti stradali temporanei da rimuovere dopo la fase di montaggio
- Pista esistente

LEGENDA PROFILO

- Livellata
- Terreno

LIVELLETTE	L=12.08m i=+4.00% h=0.17m	L=16.08m	L=8.97m i=+6.83% h=0.61m	L=11.81m	L=25.60m i=+8.79% h=2.25m	L=69.20m	L=1.69m i=+0.22% h=0.09m	L=26.04m i=-0.47% h=-0.12m	L=34.70m	L=30.16m i=+5.34% h=1.61m	L=40.10m
------------	---------------------------------	----------	--------------------------------	----------	---------------------------------	----------	--------------------------------	----------------------------------	----------	---------------------------------	----------

Profilo: Vista Profilo tracciato accesso T5-1
 Scala : 500:500
 Q.Rif. : 150.00

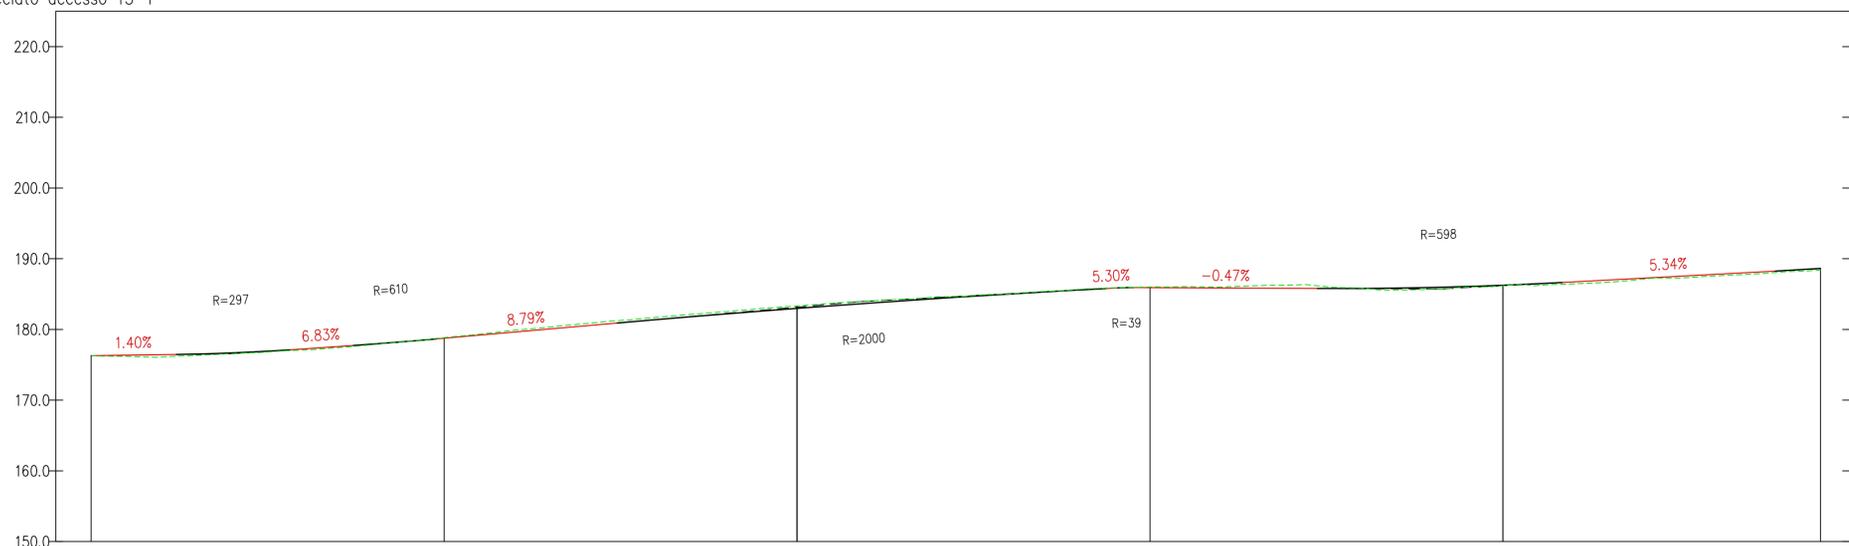

NUMERO SEZIONE	1	2	3	4	5
DISTANZE PROGRESSIVE		0+050.00	0+100.00	0+150.00	0+200.00
DISTANZE PARZIALI		50,00	50,00	50,00	50,00
QUOTE PROGETTO		+178.83	+182.98	+186.02	+186.76
QUOTE TERRENO		+178.83	+182.98	+186.02	+186.76

REGIONE BASILICATA
 PROVINCIA DI MATERA
 COMUNI DI FERRANDINA E SALANDRA

AUTORIZZAZIONE UNICA EX. D. LGS. 387/03

Progetto Definitivo per la realizzazione del Parco Eolico "Serra Avena" e relative opere connesse

Titolo elaborato

Progetto stradale - Planimetrie stradali e profili longitudinali (8)

Codice elaborato

COMMESSA	FASE	ELABORATO	REV.
F304	A	T19	A

Riproduttore o consegna a terzi solo dietro specifica autorizzazione.

Scala

1:500

DATA	DESCRIZIONE	REDATTO	VERIFICATO	APPROVATO
Novembre 2021	Prima emissione	MGP	GDS	GMA

Proponente


BEL TEAM S.r.l.
 via Potenza, 18
 85024 LAVELLO (Pz)

Progettazione


F4 ingegneria srl
 Via di Giura - Centro Direzionale, 85100 Potenza
 Tel: +39 0971 1944797
 www.f4ingegneria.it - f4ingegneria@pec.it

Il Direttore Tecnico
 (Ing. Giovanni DI SANTO)

Società certificata secondo la norma UNI-EN ISO 9001:2015 per l'erogazione di servizi di ingegneria nei settori: civile, idraulica, acustica, energia, ambiente (settore IAF: 34).

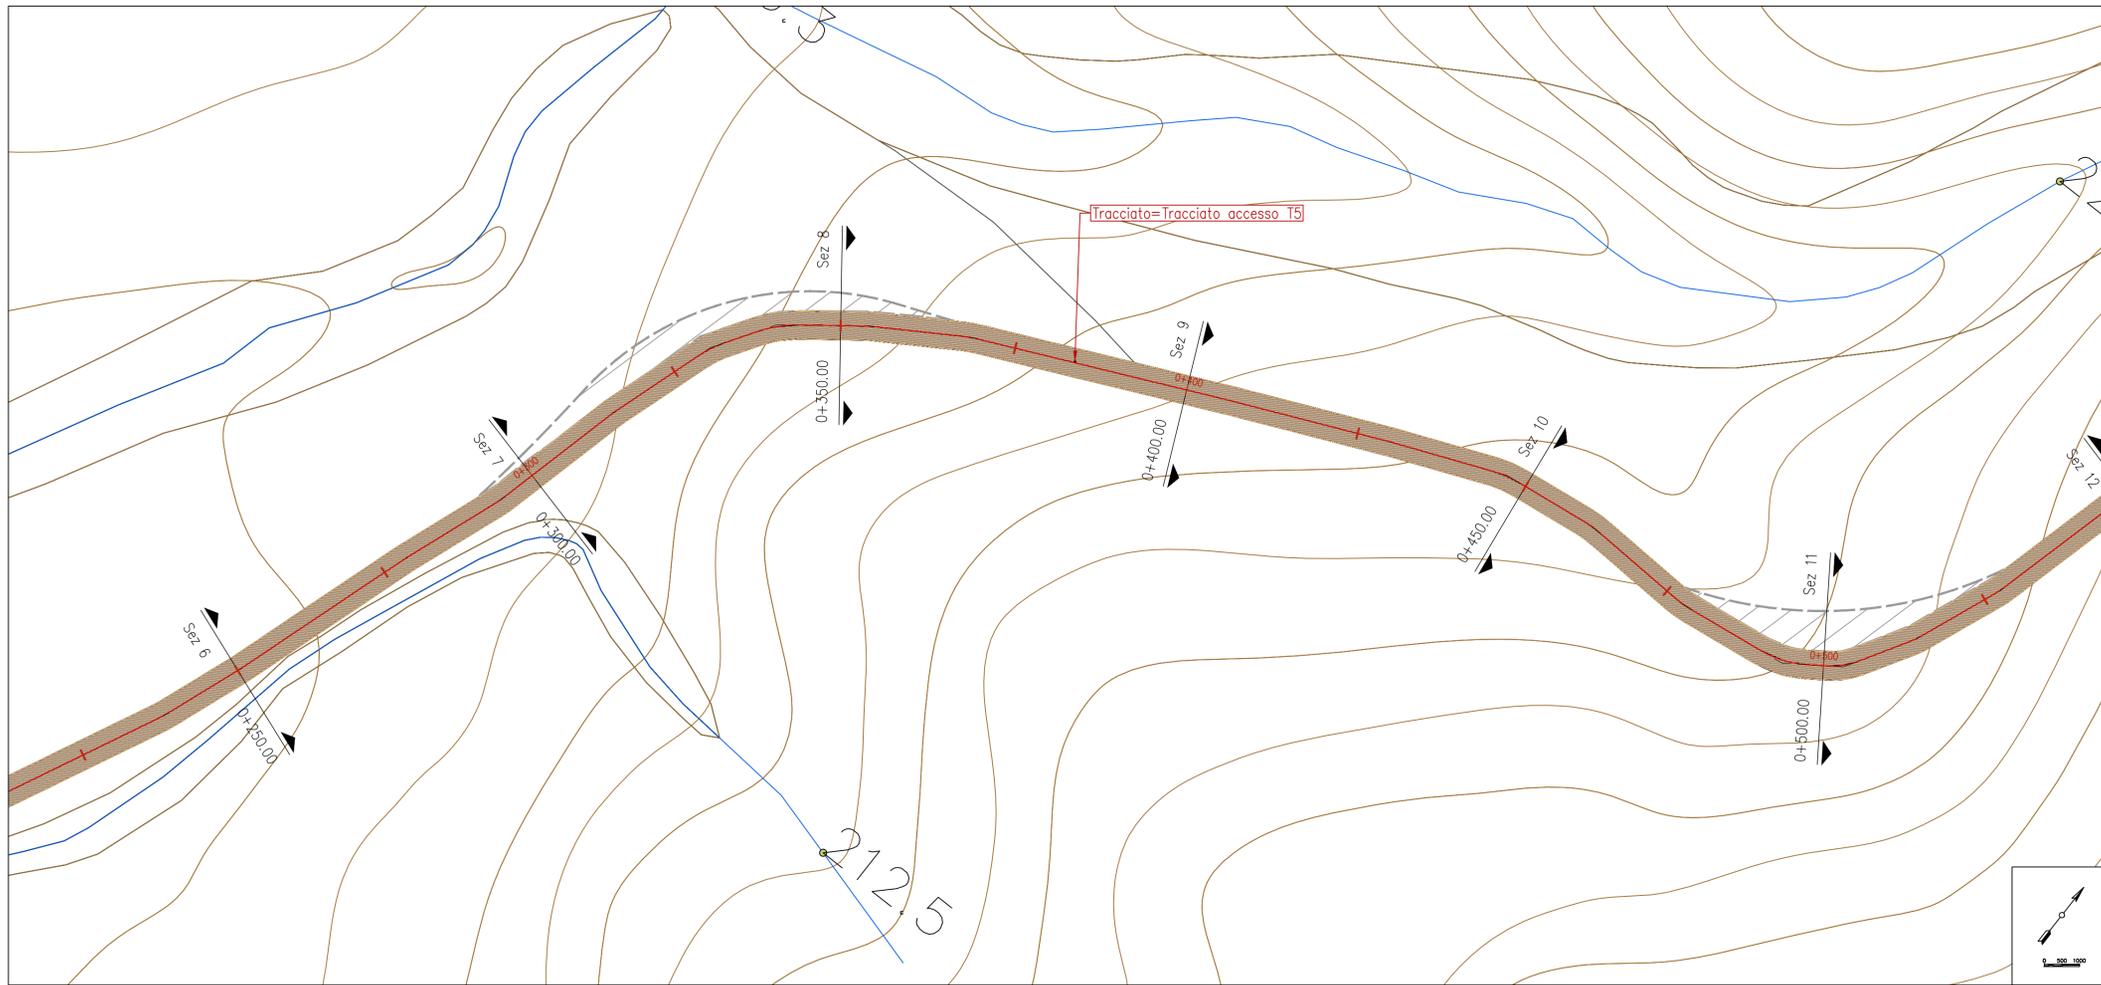


KEYMAP

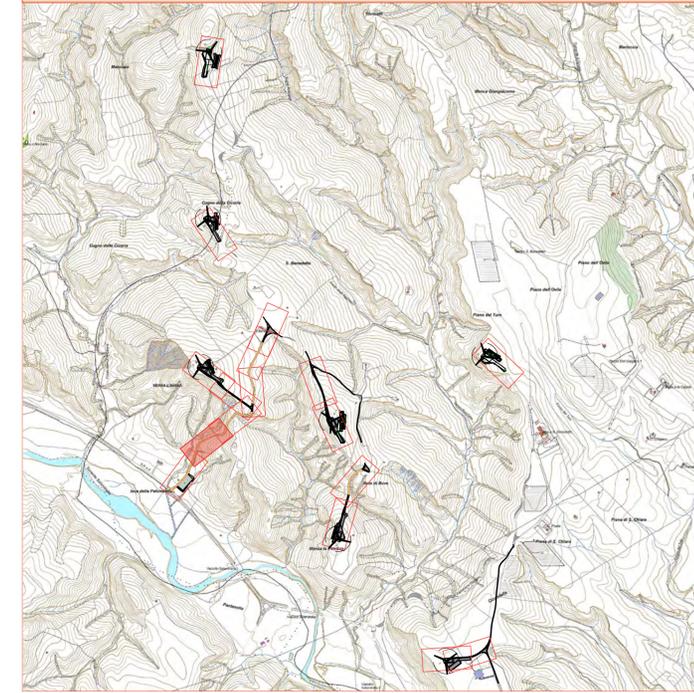

LEGENDA PIAZZOLE DI MONTAGGIO		LEGENDA PROFILO	
	Misto definitivo		Pista esistente
	Misto da rimuovere dopo la fase di montaggio (area stoccaggio)		Livellata
	Area non mistata, livellata e compattata, da ripristinare dopo la fase di montaggio (area stoccaggio pale)		Terreno
	Allargamenti stradali temporanei da rimuovere dopo la fase di montaggio		

LIVELLETTA	L=40,10m	L=28,72m i=11,84% h=3,40m	L=24,90m	L=77,10m i=20,14% h=15,53m	L=16,35m	L=41,34m i=16,49% h=6,82m	L=8,99m	L=138,07m i=20,72% h=28,61m
------------	----------	---------------------------------	----------	----------------------------------	----------	---------------------------------	---------	-----------------------------------

Profilo: Vista Profilo tracciato accesso T5-2
 Scala : 500:500
 Q.Rif. : 180.00

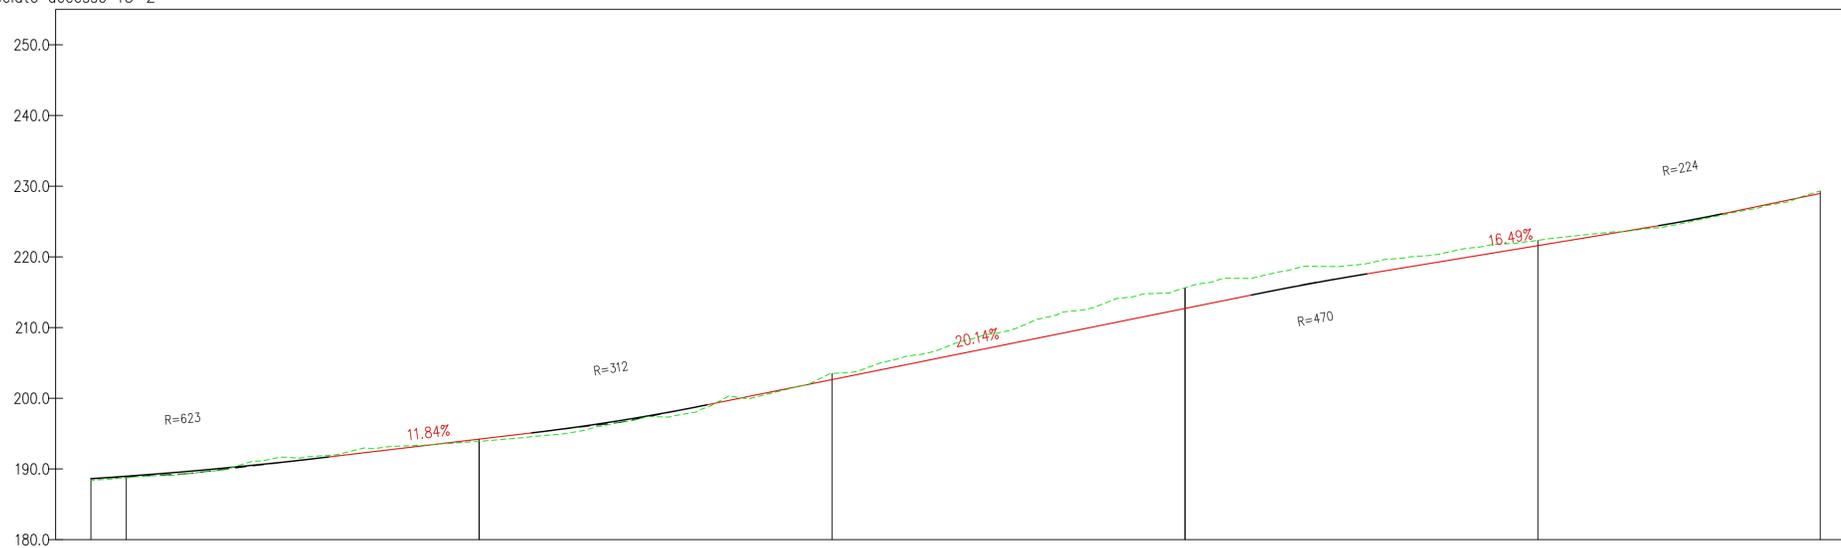

NUMERO SEZIONE	1	2	3	4	5
DISTANZE PROGRESSIVE	0+00,00	0+50,00	1+00,00	1+50,00	2+00,00
DISTANZE PARZIALI		50,00	50,00	50,00	50,00
QUOTE PROGETTO	188,77	194,22	202,64	212,71	221,59
QUOTE TERRENO					

REGIONE BASILICATA
 PROVINCIA DI MATERA
 COMUNI DI FERRANDINA E SALANDRA

AUTORIZZAZIONE UNICA EX. D. LGS.
 387/03

Progetto Definitivo per la realizzazione del
 Parco Eolico "Serra Avena" e relative opere
 connesse

Titolo elaborato

**Progetto stradale - Planimetrie
 stradali e profili longitudinali (x9)**

Scala: 1:500

DATA	DESCRIZIONE	REDATTO	VERIFICATO	APPROVATO
Novembre 2021	Prima emissione	MGP	GDS	GMA

Proponente



BEL TEAM S.r.l.
 via Potenza, 18
 85024 LAVELLO (Pz)

Progettazione

F4 ingegneria srl
 Via di Giura - Centro Direzionale, 85100 Potenza
 Tel: +39 0971 1944797
 www.f4ingegneria.it - f4ingegneria@pec.it

Il Direttore Tecnico
 (Ing. Giovanni DI SANTO)

Società certificata secondo la norma UNI-EN ISO 9001:2015 per l'erogazione di servizi di ingegneria nei settori: civile, idraulica, acustica, energia, ambiente (setore IAF: 34).

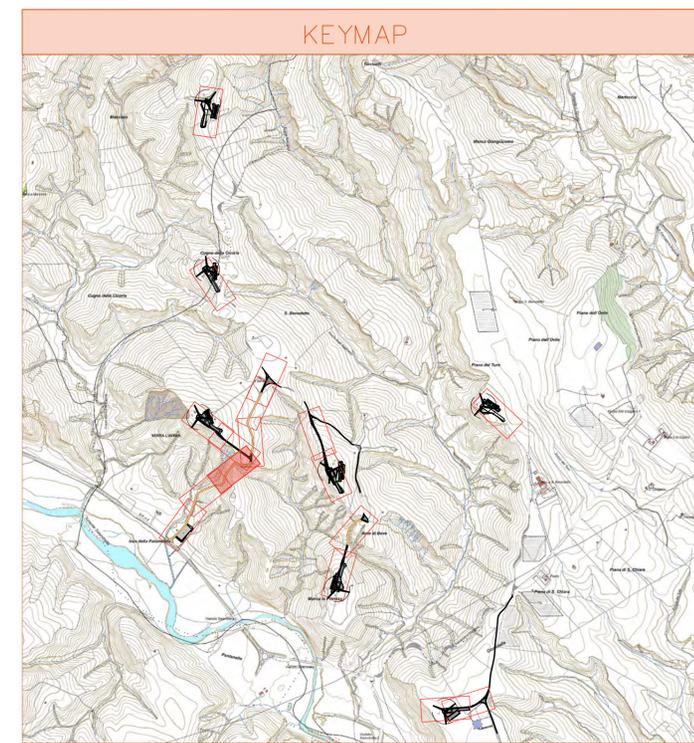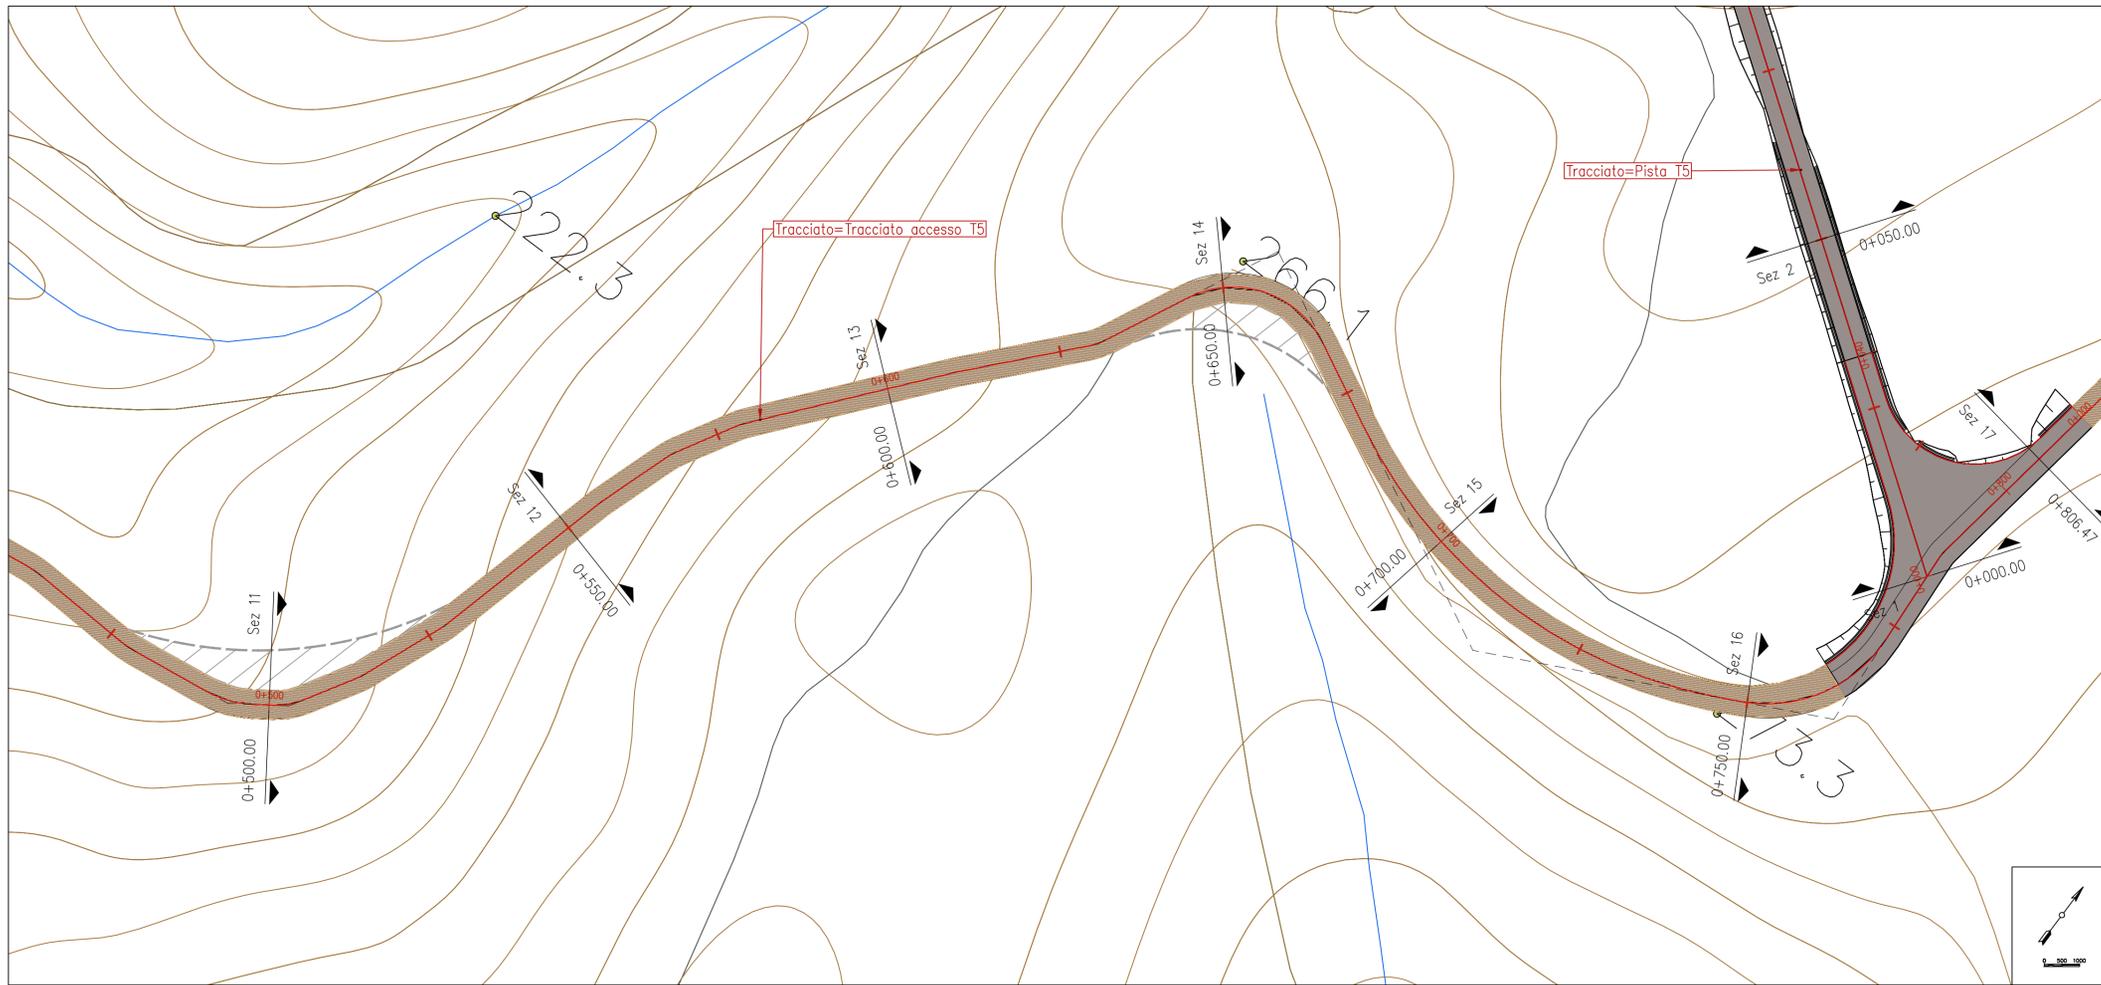


LEGENDA PIAZZOLE DI MONTAGGIO


- Misto definitivo
- Misto da rimuovere dopo la fase di montaggio (area stoccaggio)
- Area non mistata, livellata e compattata, da ripristinare dopo la fase di montaggio (area stoccaggio pale)
- Allargamenti stradali temporanei da rimuovere dopo la fase di montaggio
- Pista esistente

LEGENDA PROFILO

- Livellata
- Terreno

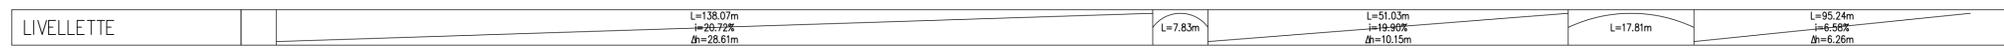

Profilo: Vista Profilo tracciato accesso T5-3
 Scala : 500:500
 Q.Rif. : 220.00

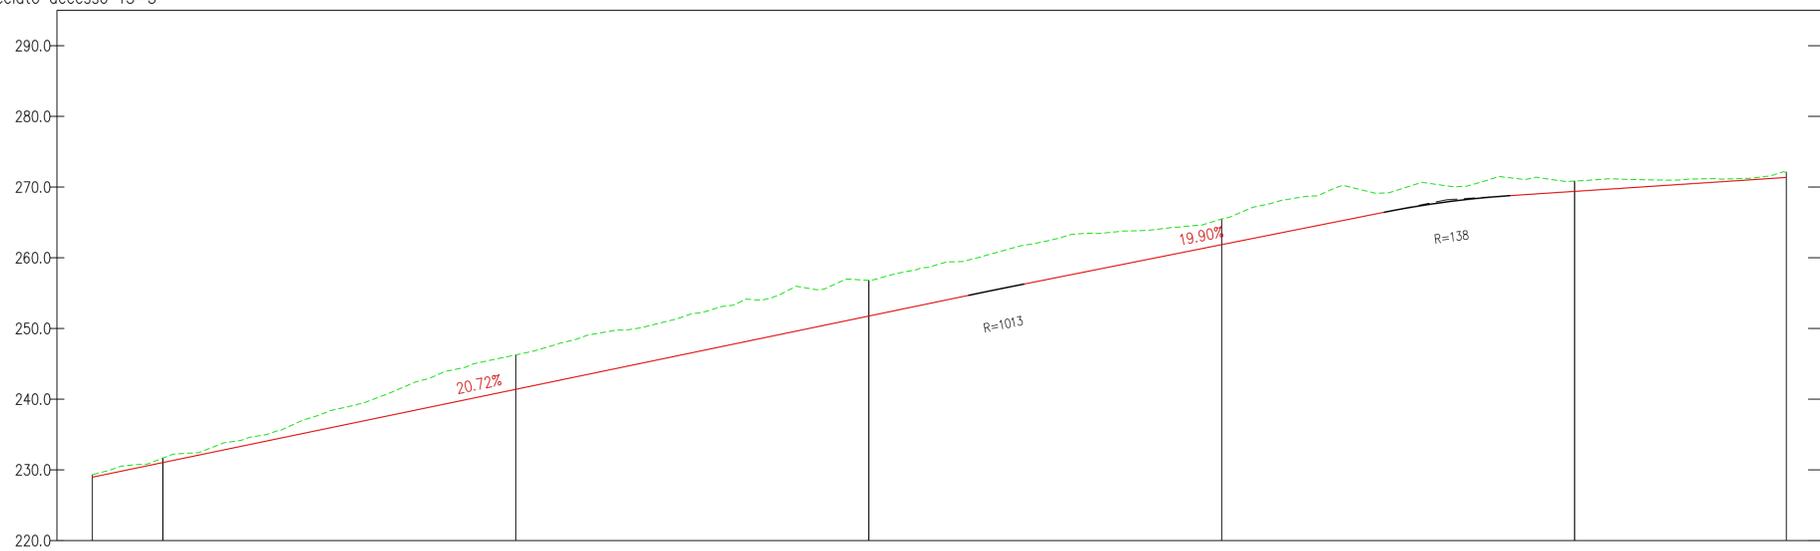

NUMERO SEZIONE	11	12	13	14	15
DISTANZE PROGRESSIVE	0+500.00	0+550.00	0+600.00	0+650.00	0+700.00
DISTANZE PARZIALI		50,00	50,00	50,00	50,00
QUOTE PROGETTO	231.87	241.46	251.76	261.85	270.38
QUOTE TERRENO	231.87	241.46	251.76	261.85	270.38

REGIONE BASILICATA
 PROVINCIA DI MATERA
 COMUNI DI FERRANDINA E SALANDRA

AUTORIZZAZIONE UNICA EX. D. LGS. 387/03

Progetto Definitivo per la realizzazione del Parco Eolico "Serra Avena" e relative opere connesse

Titolo elaborato		Codice elaborato	
Progetto stradale - Planimetrie stradali e profili longitudinali (10)		COMMESSA	FASE
		F304	A
		ELABORATO	REV.
		T19	A
Riproduzione e consegna a terzi solo dietro specifica autorizzazione.			
Scala		1:500	

DATA	DESCRIZIONE	REDATTO	VERIFICATO	APPROVATO
Novembre 2021	Prima emissione	MGP	GDS	GMA

Proponente



BEL TEAM S.r.l.
 via Potenza, 18
 85024 LAVELLO (Pz)

Progettazione

F4 ingegneria srl
 Via di Giura - Centro Direzionale, 85100 Potenza
 Tel: +39 0971 1944797
 www.f4ingegneria.it - f4ingegneria@pec.it

Il Direttore Tecnico (Ing. Giovanni DI SANTO)

Società certificata secondo la norma UNI-EN ISO 9001:2015 per l'erogazione di servizi di ingegneria nei settori: civile, idraulica, acustica, energia, ambiente (settore IAF: 34).

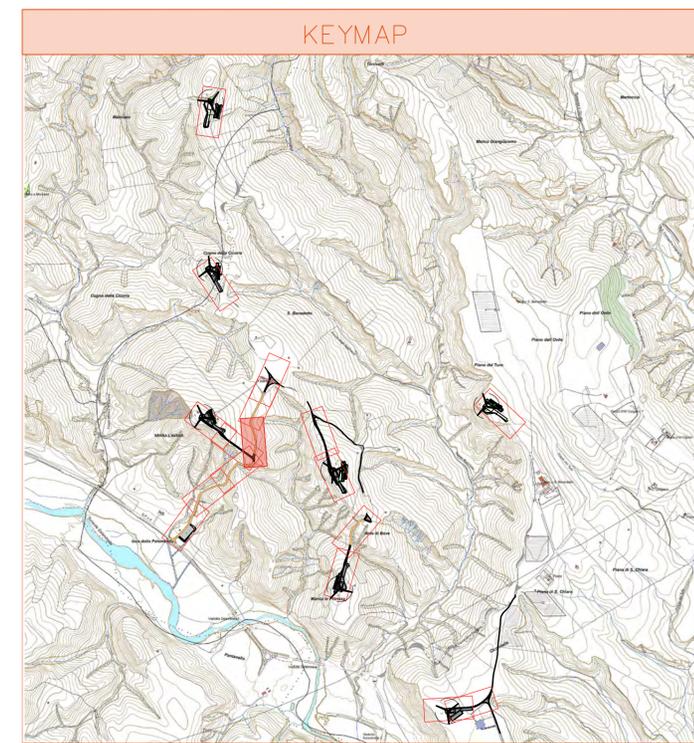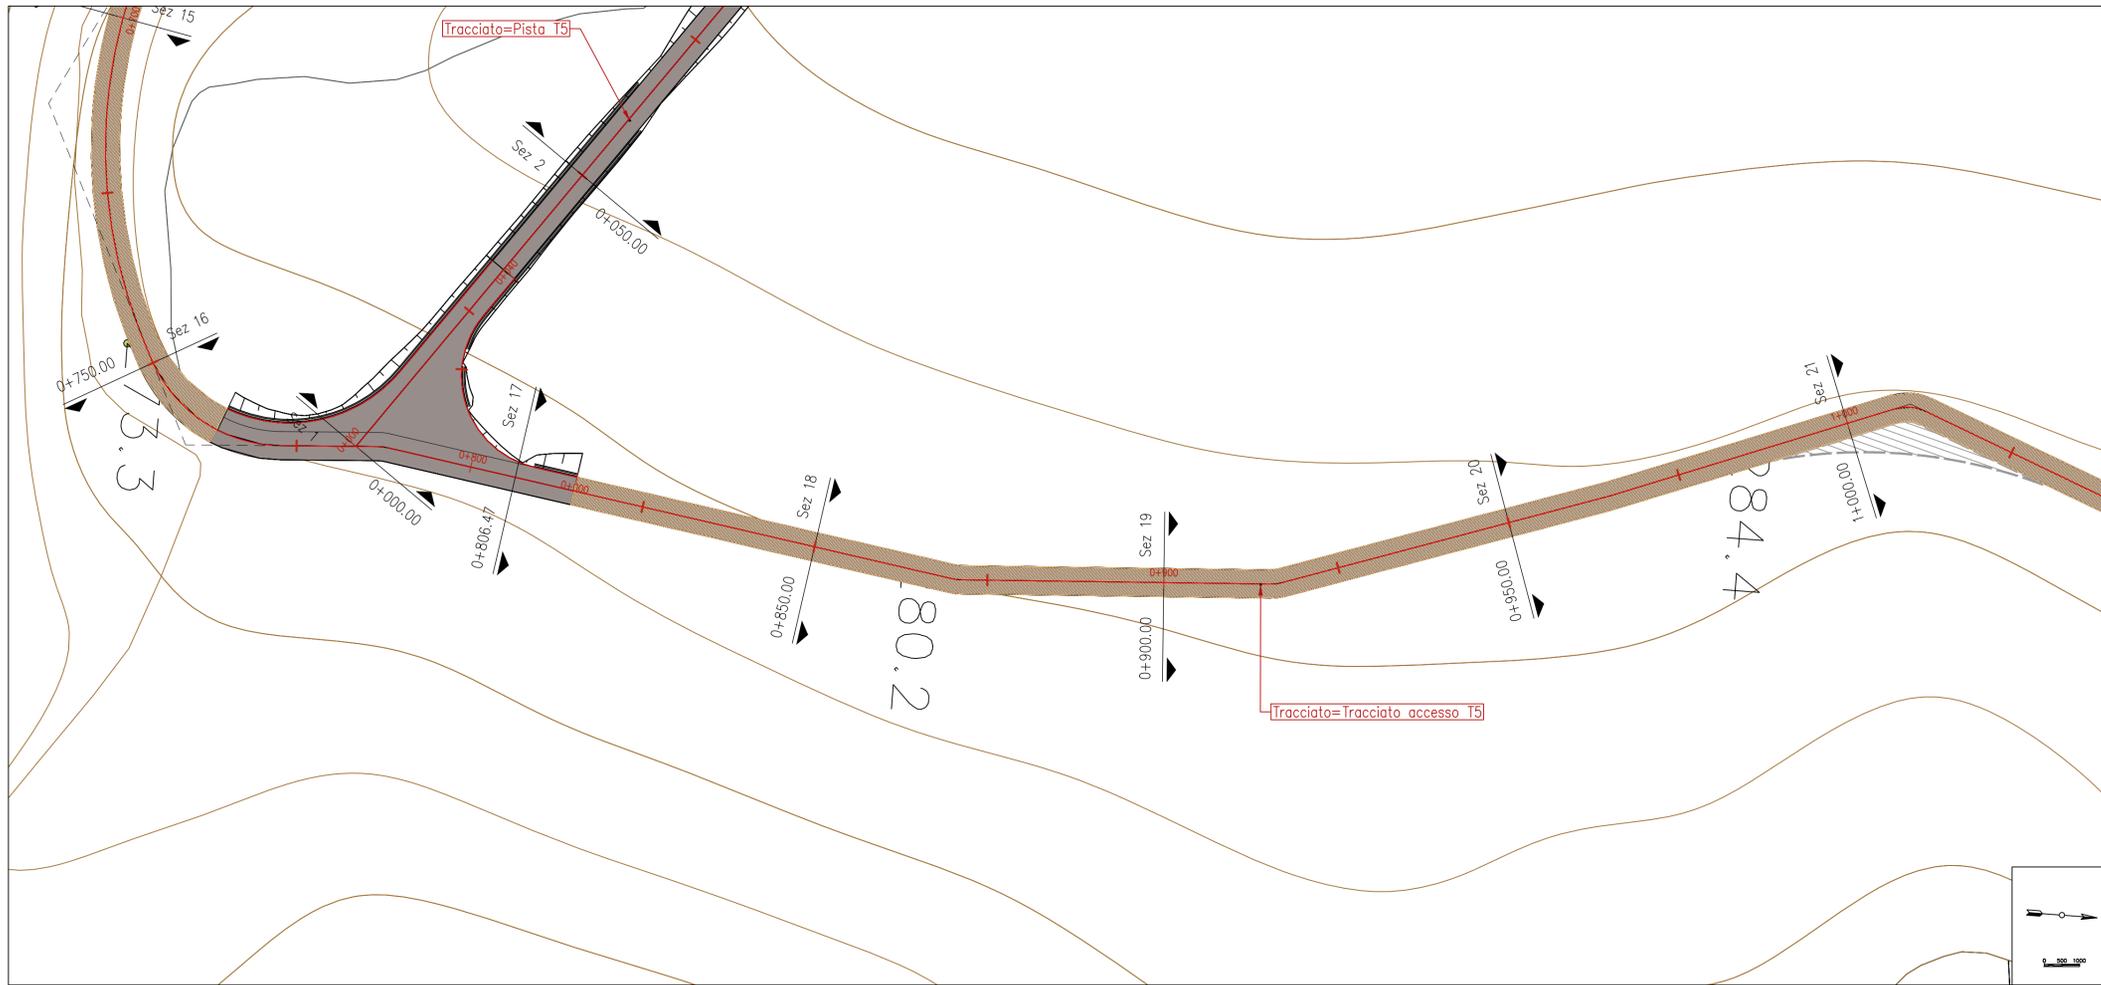

LEGENDA PIAZZOLE DI MONTAGGIO


- Misto definitivo
- Misto da rimuovere dopo la fase di montaggio (area stoccaggio)
- Area non mistata, livellata e compattata, da ripristinare dopo la fase di montaggio (area stoccaggio pale)
- Allargamenti stradali temporanei da rimuovere dopo la fase di montaggio
- Pista esistente

LEGENDA PROFILO

- Livellata
- Terreno

LIVELLETTA	L=95.24m i=6.58% h=6.26m	L=93.89m i=4.73% h=4.44m	L=78.90m	L=26.33m i=0.78% h=0.21m
------------	--------------------------------	--------------------------------	----------	--------------------------------

Profilo: Vista Profilo tracciato accesso T5-4
Scala : 500:500
Q.Rif. : 250.00

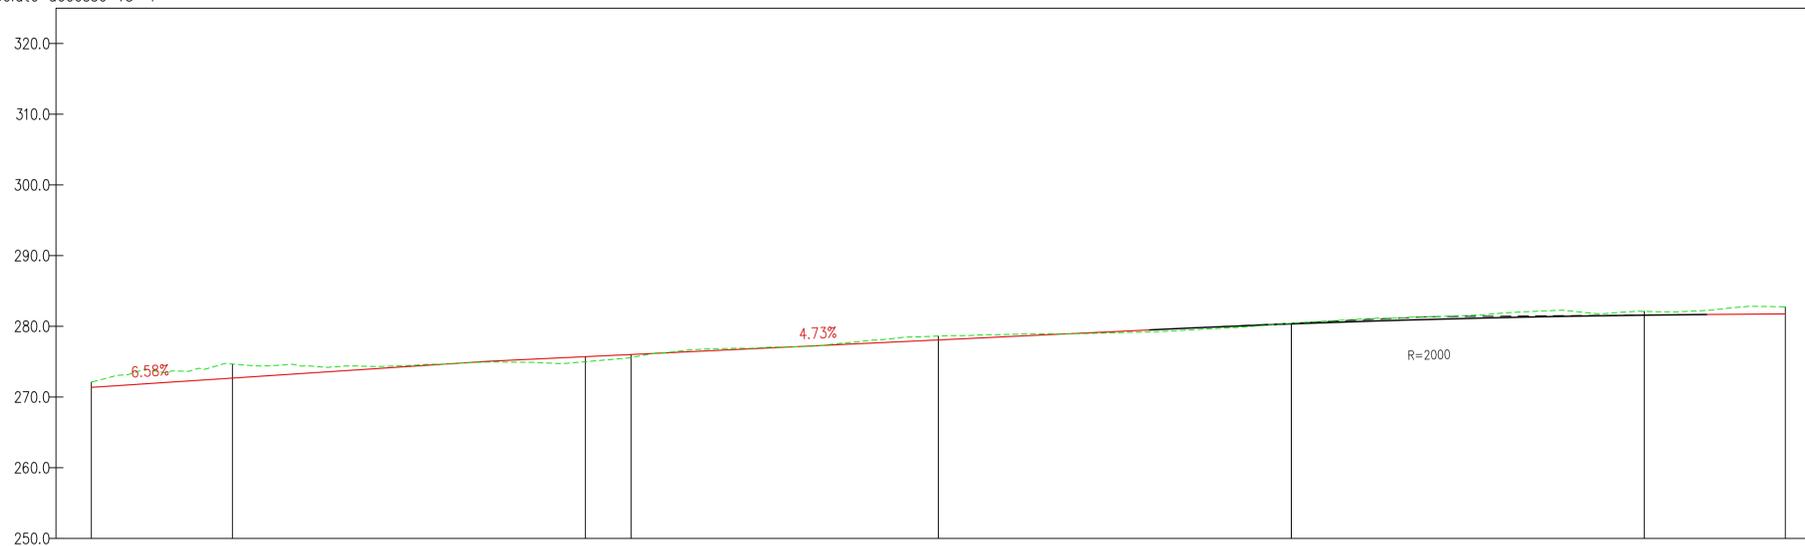

NUMERO SEZIONE	16	17	18	19	20
DISTANZE PROGRESSIVE	0+750.00	0+806.47	0+850.00	0+900.00	0+950.00
DISTANZE PARZIALI		56,47	43,53	50,00	50,00
QUOTE PROGETTO	+274.68	+276.01	+278.07	+280.34	+281.88
QUOTE TERRENO	+274.68	+276.01	+278.07	+280.34	+282.11



REGIONE BASILICATA
PROVINCIA DI MATERA
COMUNI DI FERRANDINA E SALANDRA

AUTORIZZAZIONE UNICA EX. D. LGS. 387/03

Progetto Definitivo per la realizzazione del Parco Eolico "Serra Avena" e relative opere connesse

Titolo elaborato		Codice elaborato	
Progetto stradale - Planimetrie stradali e profili longitudinali (11)		COMMESSA	FASE
		F304	A
		ELABORATO	REV.
		T19	A
Riproduzione e consegna a terzi solo dietro specifica autorizzazione.			
Scala			
1:500			

Novembre 2021	Prima emissione	MGP	GDS
DATA	DESCRIZIONE	REDATTO	VERIFICATO
			APPROVATO

Proponente



BEL TEAM S.r.l.
via Potenza, 18
85024 LAVELLO (Pz)

Progettazione






F4 ingegneria srl
Via di Giura - Centro Direzionale, 85100 Potenza
Tel: +39 0971 1944797
www.f4ingegneria.it - f4ingegneria@pec.it

Il Direttore Tecnico
(Ing. Giovanni DI SANTO)



Società certificata secondo la norma UNI-EN ISO 9001:2015 per l'erogazione di servizi di ingegneria nei settori: civile, idraulica, acustica, energia, ambiente (settore IAF: 34).

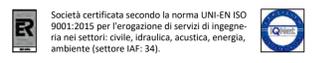

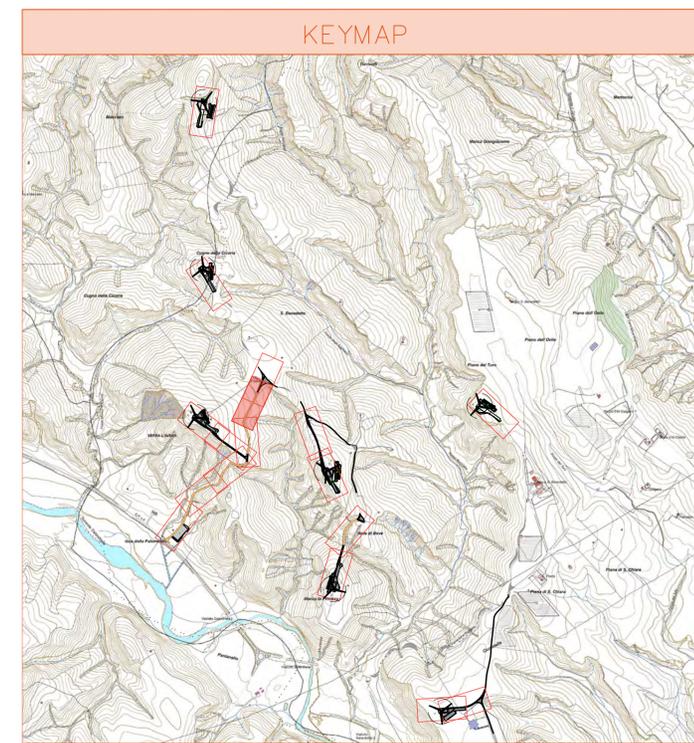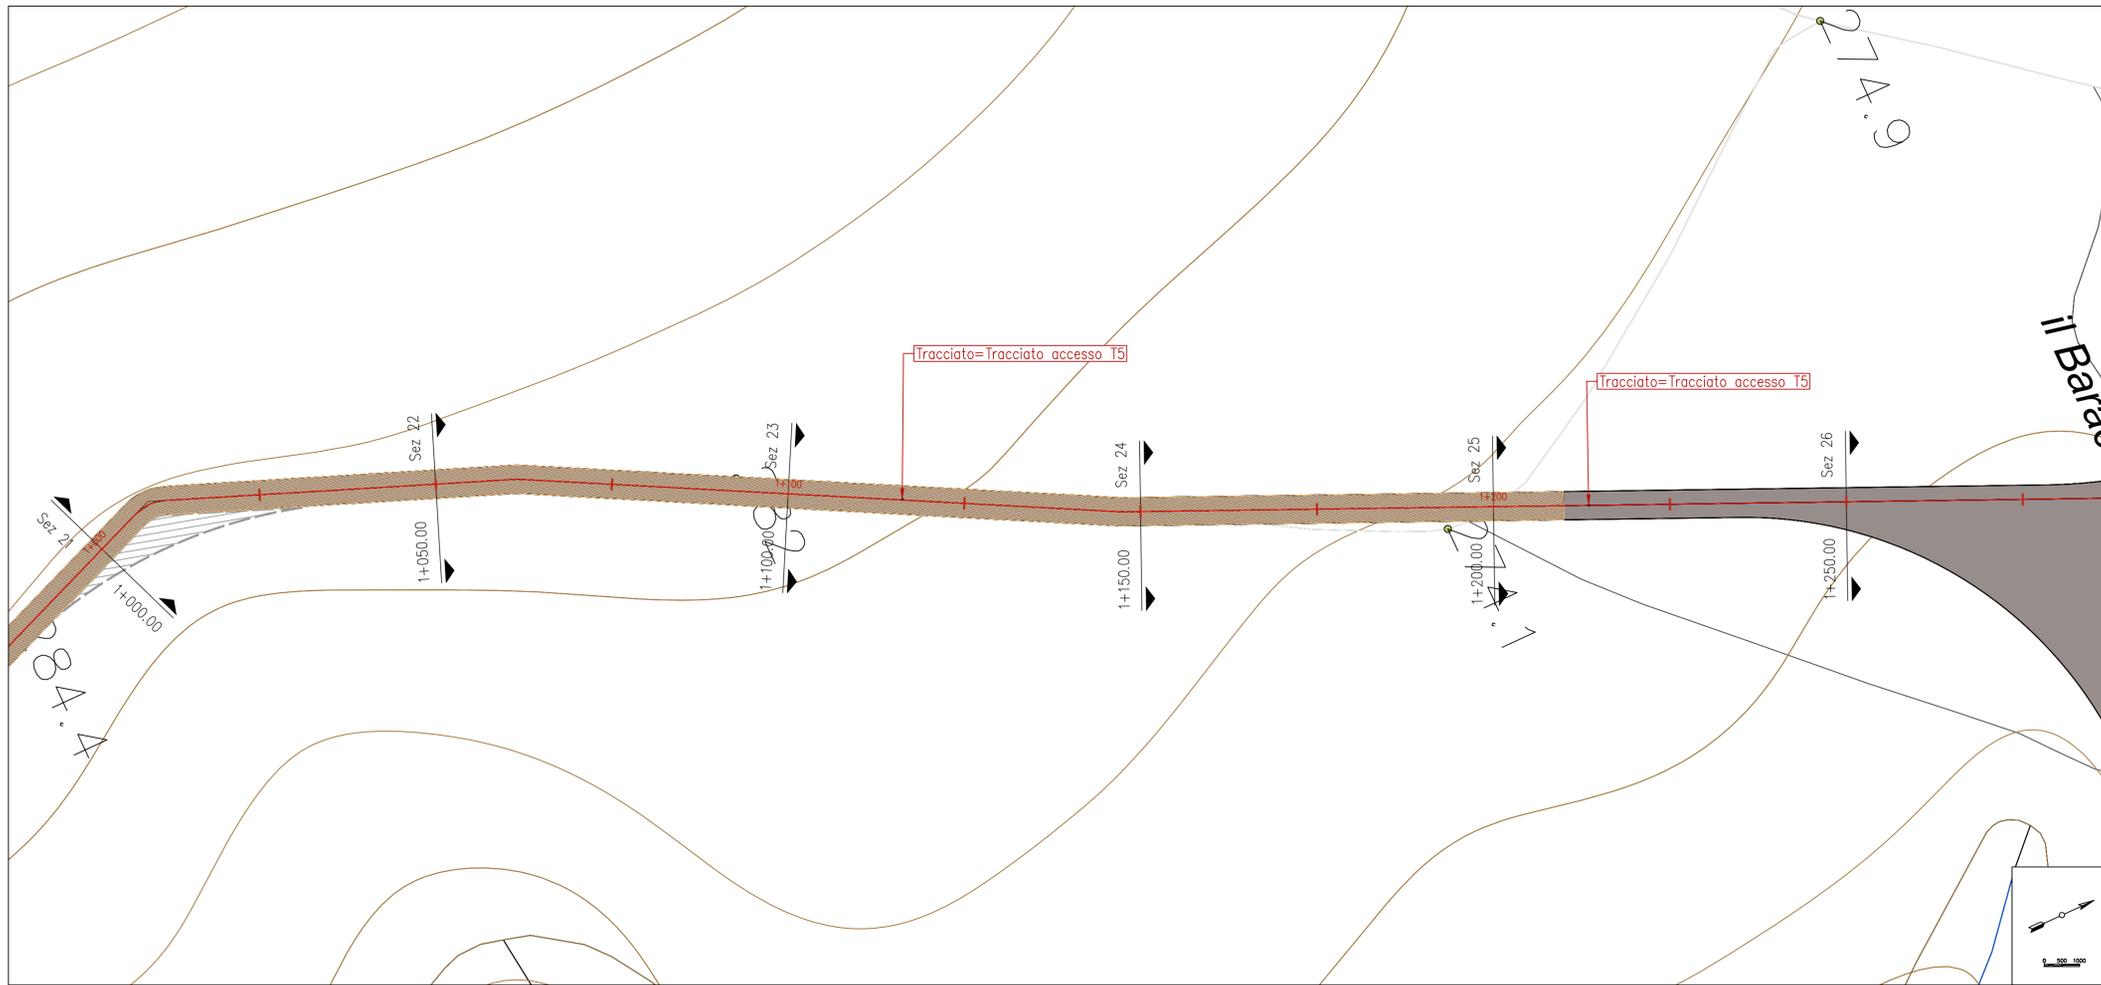

LEGENDA PIAZZOLE DI MONTAGGIO

- Misto definitivo
- Misto da rimuovere dopo la fase di montaggio (area stoccaggio)
- Area non mistata, livellata e compattata, da ripristinare dopo la fase di montaggio (area stoccaggio pale)
- Allargamenti stradali temporanei da rimuovere dopo la fase di montaggio
- Pista esistente


LEGENDA PROFILO

- Livellata
- Terreno

LIVELLETTA

L=26.33m i=-0.78% h=0.21m	L=80.19m	L=26.77m i=-3.23% h=-0.86m	L=76.66m	L=91.86m i=-7.68% h=-6.50m
---------------------------------	----------	----------------------------------	----------	----------------------------------

Profilo: Vista Profilo tracciato accesso T5-5
 Scala : 500/500
 Q.Rif. : 250.00

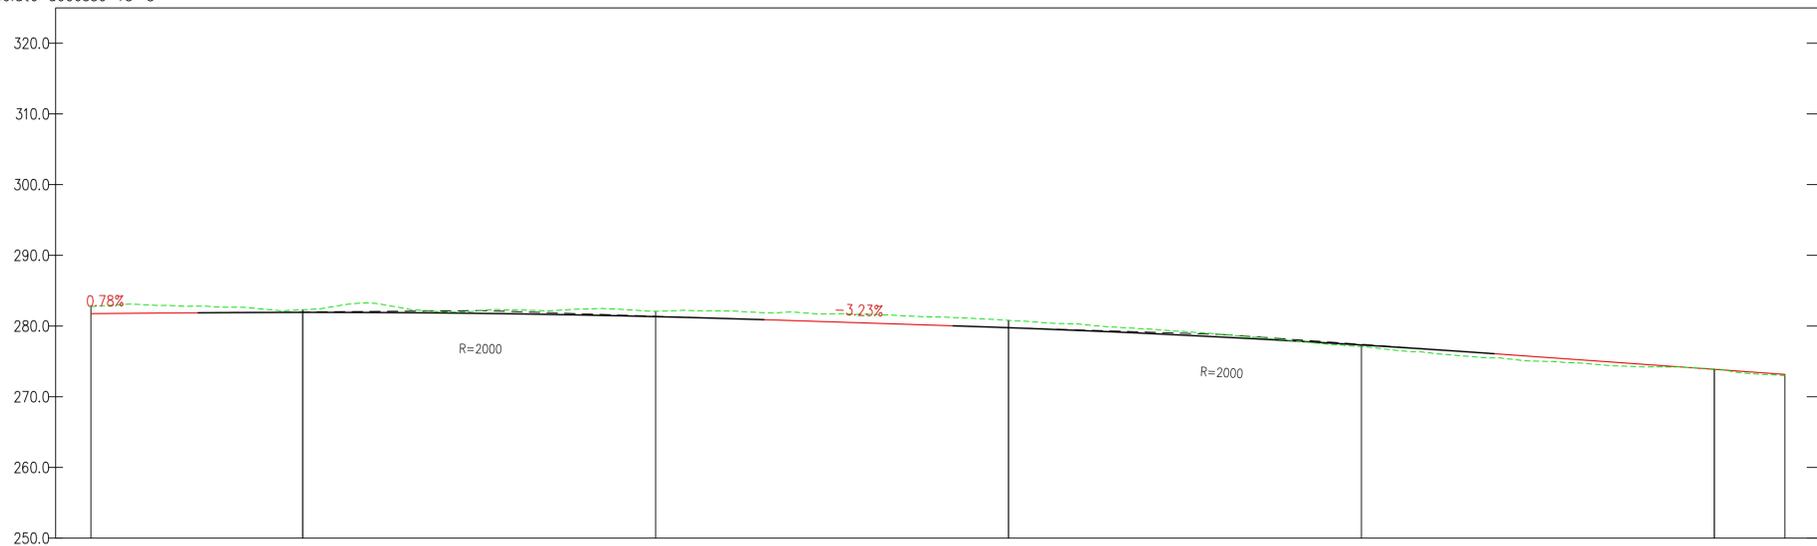

NUMERO SEZIONE		21	22	23	24	25
DISTANZE PROGRESSIVE		+000.00	+050.00	+100.00	+150.00	+200.00
DISTANZE PARZIALI			50,00	50,00	50,00	50,00
QUOTE PROGETTO		282.36	281.35	280.09	279.76	277.09
QUOTE TERRENO		282.36	281.35	280.09	279.76	277.09



REGIONE BASILICATA
 PROVINCIA DI MATERA
 COMUNI DI FERRANDINA E SALANDRA

AUTORIZZAZIONE UNICA EX. D. LGS. 387/03

Progetto Definitivo per la realizzazione del Parco Eolico "Serra Avena" e relative opere connesse

Titolo elaborato

Progetto stradale - Planimetrie stradali e profili longitudinali (12)

Codice elaborato

COMMESSA	FASE	ELABORATO	REV.
F304	A	T19	A

Riproduttore e consegna a terzi solo dietro specifica autorizzazione.

Scala

1:500

DATA	DESCRIZIONE	REDATTO	VERIFICATO	APPROVATO
Novembre 2021	Prima emissione	MGP	GDS	GMA

Proponente



BEL TEAM S.r.l.
 via Potenza, 18
 85024 LAVELLO (Pz)

Progettazione






F4 ingegneria srl
 Via di Giura - Centro Direzionale, 85100 Potenza
 Tel: +39 0971 1944797
 www.f4ingegneria.it - f4ingegneria@pec.it

Il Direttore Tecnico
 (ing. Giovanni DI SANTO)



Società certificata secondo la norma UNI-EN ISO 9001:2015 per l'erogazione di servizi di ingegneria nei settori: civile, idraulica, acustica, energia, ambiente (settore IAF: 34).

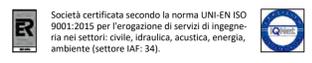

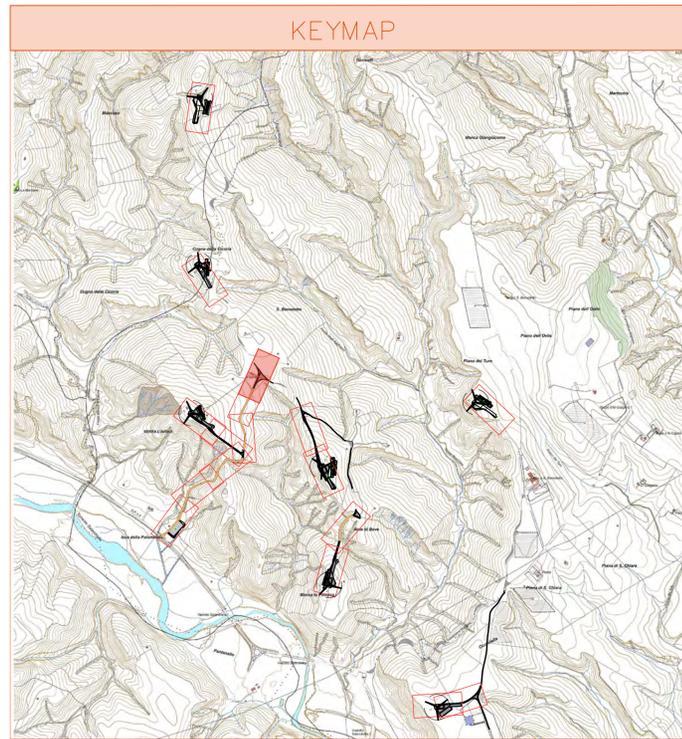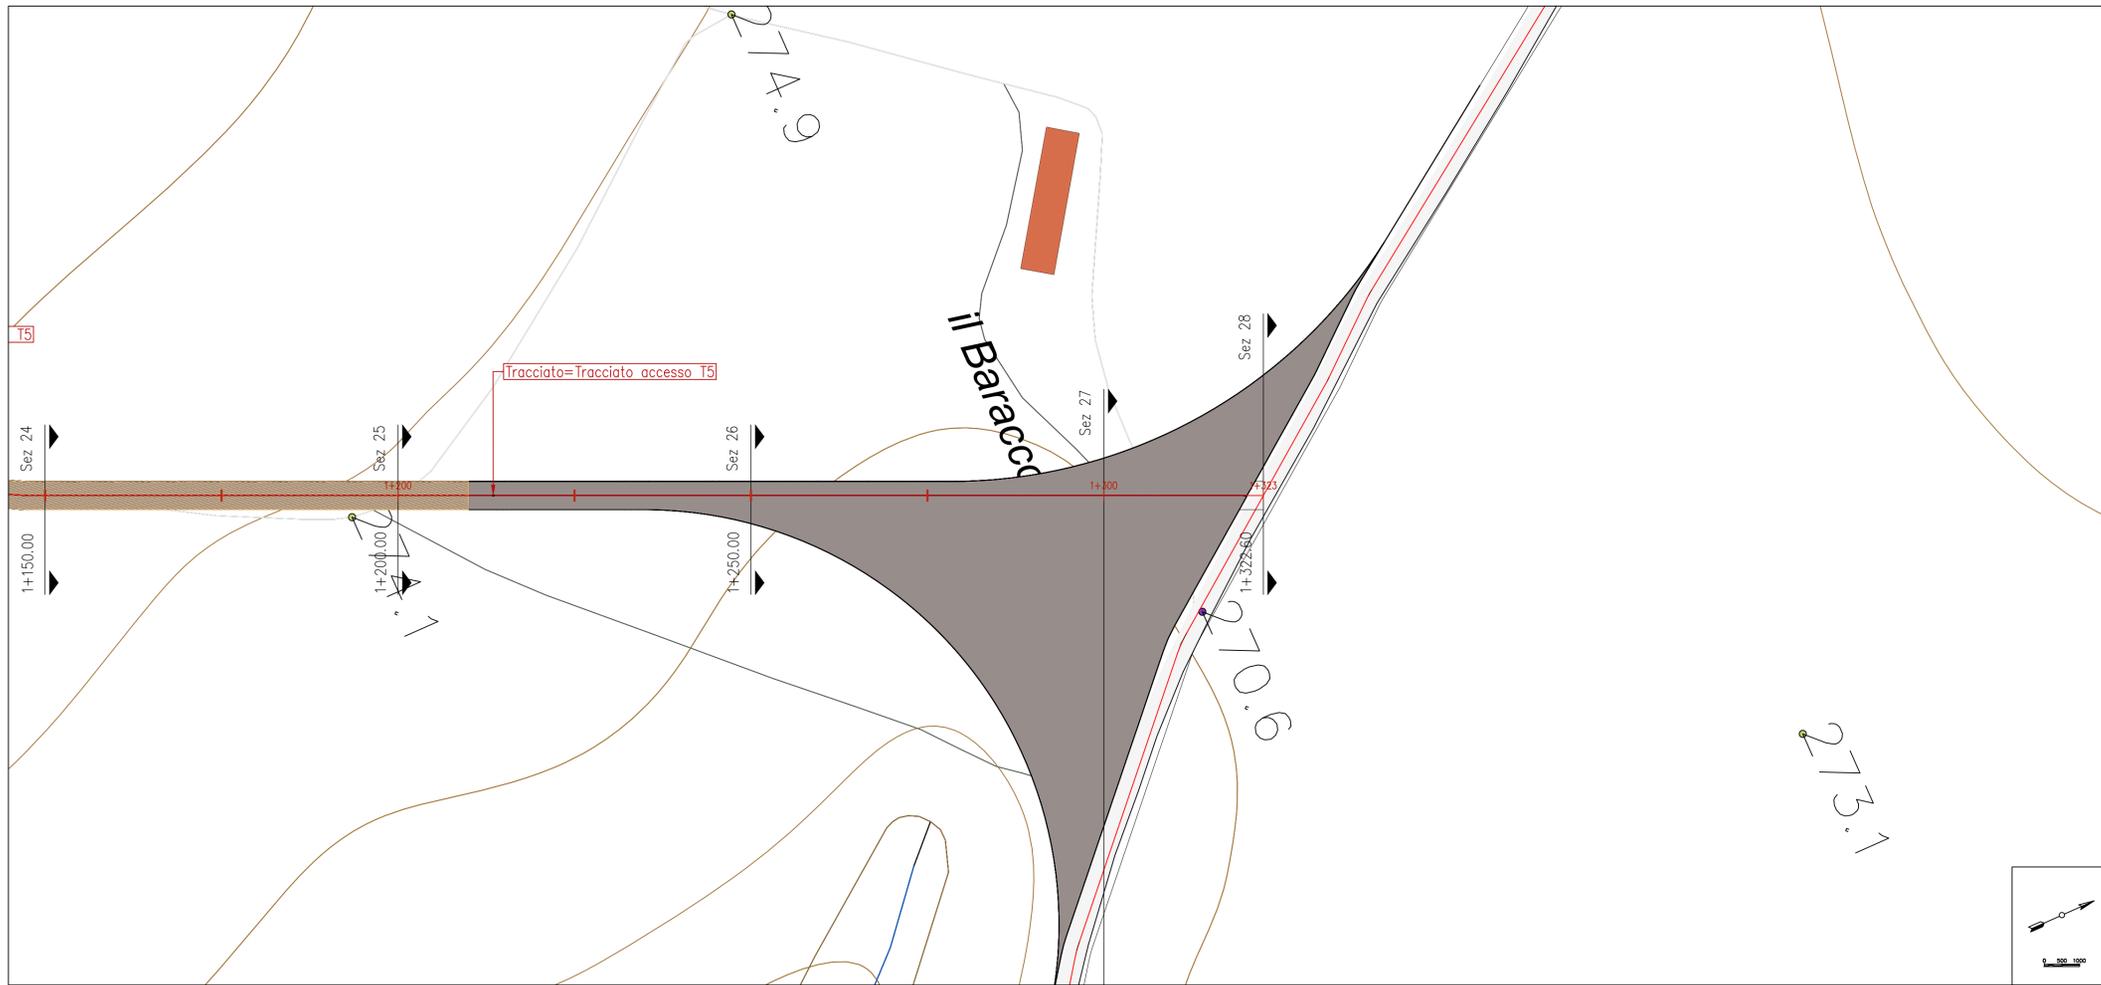

LEGENDA PIAZZOLE DI MONTAGGIO


- Misto definitivo
- Misto da rimuovere dopo la fase di montaggio (area stoccaggio)
- Area non mistata, livellata e compattata, da ripristinare dopo la fase di montaggio (area stoccaggio pale)
- Allargamenti stradali temporanei da rimuovere dopo la fase di montaggio
- Pista esistente

LEGENDA PROFILO

- Livellata
- Terreno

LIVELLETTA	L=76.66m	L=91.86m i=-7.98% h=-6.50m	L=35.38m	L=26.53m i=7.28% h=1.93m
------------	----------	----------------------------------	----------	--------------------------------

Profilo: Vista Profilo tracciato accesso T5-6
 Scala : 500:500
 Q.Rif. : 250.00

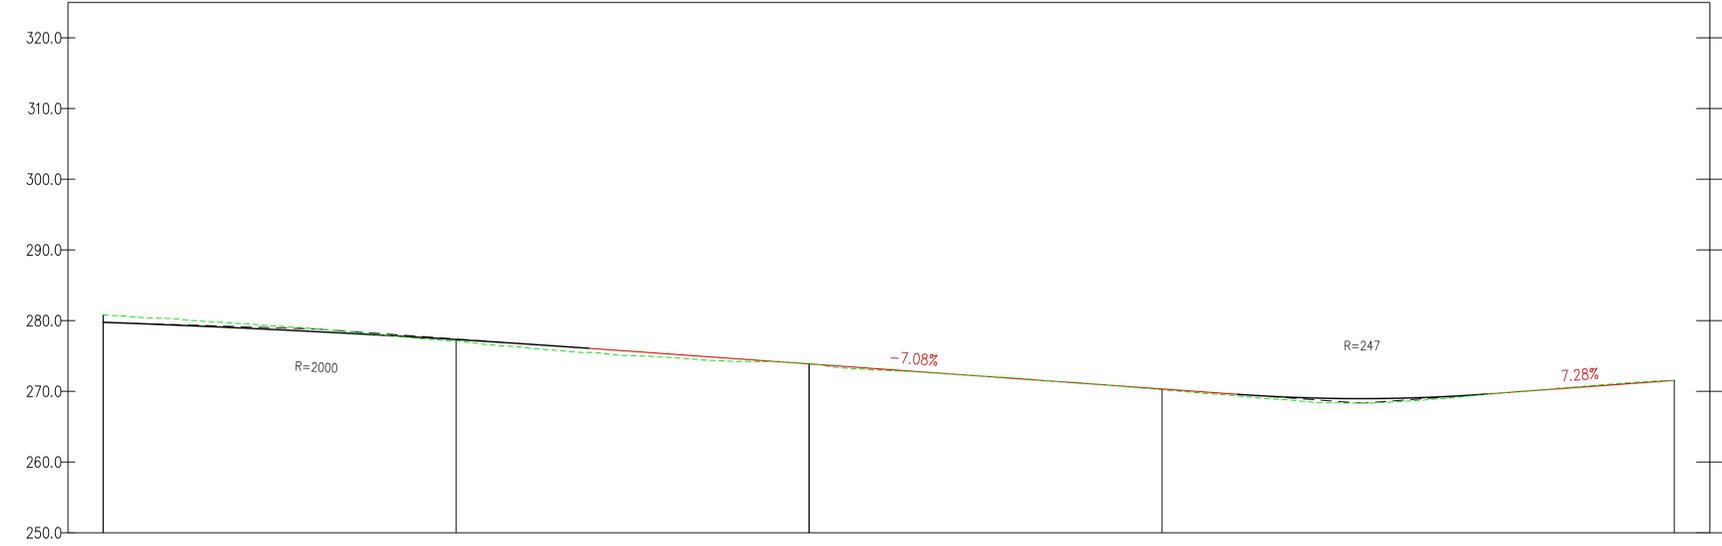

NUMERO SEZIONE	24	25	26	27
DISTANZE PROGRESSIVE	+150.00	+200.00	+250.00	+300.00
DISTANZE PARZIALI	50,00	50,00	50,00	22,60
QUOTE PROGETTO	+277.09	+273.92	+270.24	+269.05
QUOTE TERRENO	+277.09	+273.92	+270.24	+269.05

REGIONE BASILICATA
 PROVINCIA DI MATERA
 COMUNI DI FERRANDINA E SALANDRA

AUTORIZZAZIONE UNICA EX. D. LGS. 387/03

Progetto Definitivo per la realizzazione del Parco Eolico "Serra Avena" e relative opere connesse

Titolo elaborato		Codice elaborato									
Progetto stradale - Planimetrie stradali e profili longitudinali (13)		<table border="1" style="font-size: small;"> <tr> <th>COMMESSA</th> <th>FASE</th> <th>ELABORATO</th> <th>REV.</th> </tr> <tr> <td>F304</td> <td>A</td> <td>T19</td> <td>A</td> </tr> </table>	COMMESSA	FASE	ELABORATO	REV.	F304	A	T19	A	<p>Riproduzione e consegna a terzi solo dietro specifica autorizzazione.</p> <p>Scala 1:500</p>
COMMESSA	FASE	ELABORATO	REV.								
F304	A	T19	A								

Novembre 2021	Prima emissione	MGP	GDS	GMA
DATA	DESCRIZIONE	REDATTO	VERIFICATO	APPROVATO

Proponente


BEL TEAM S.r.l.
 via Potenza, 18
 85024 LAVELLO (Pz)

Progettazione


F4 ingegneria srl
 Via di Giura - Centro Direzionale, 85100 Potenza
 Tel: +39 0971 1944797
 www.f4ingegneria.it - f4ingegneria@pec.it

Il Direttore Tecnico
 (ing. Giovanni DI SANTO)

Società certificata secondo la norma UNI-EN ISO 9001:2015 per l'erogazione di servizi di ingegneria nei settori: civile, idraulica, acustica, energia, ambiente (settore IAF: 34).

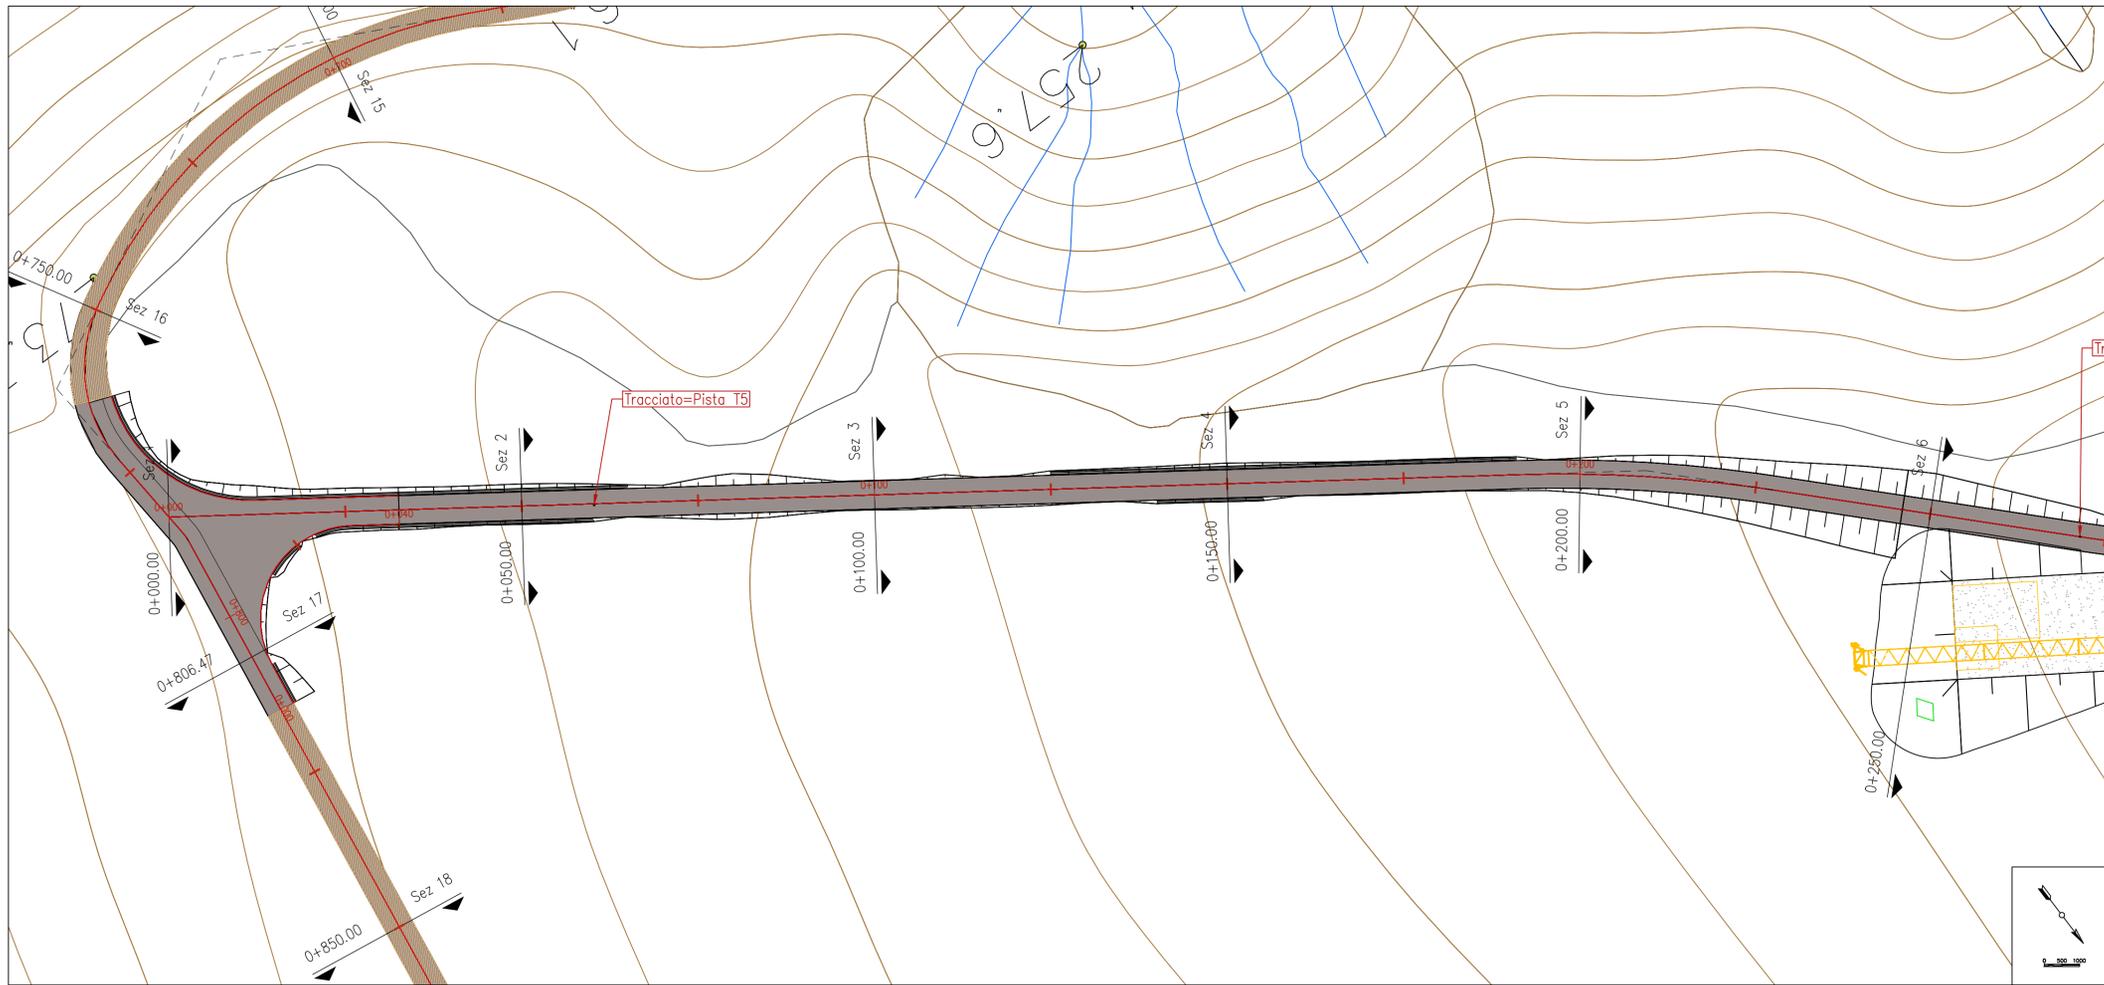

KEYMAP

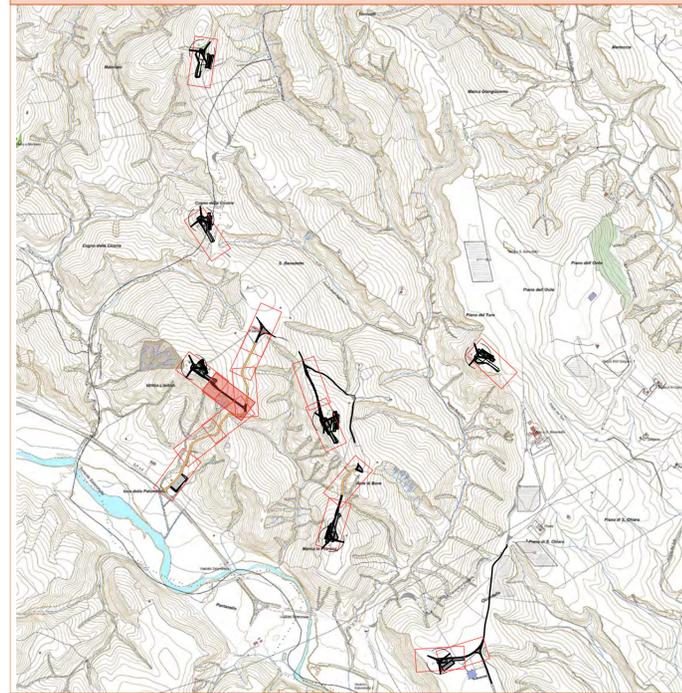

LEGENDA PIAZZOLE DI MONTAGGIO

- Misto definitivo
- Misto da rimuovere dopo la fase di montaggio (area stoccaggio)
- Area non mistata, livellata e compattata, da ripristinare dopo la fase di montaggio (area stoccaggio pale)
- Allargamenti stradali temporanei da rimuovere dopo la fase di montaggio
- Pista esistente


LEGENDA PROFILO

- Livellata
- Terreno

LIVELLETTA

L=45.52m i=19.34% h=8.80m	L=32.05m	L=23.78m i=14.62% h=3.48m	L=0.73m	L=52.09m i=14.59% h=7.60m	L=29.55m	L=11.73m i=13.67% h=1.53m	L=14.26m	L=26.18m i=20.50% h=5.37m	L=39.93m
---------------------------------	----------	---------------------------------	---------	---------------------------------	----------	---------------------------------	----------	---------------------------------	----------

Profilo: Vista Profilo T5-1
Scala : 500:500
Q.Rif. : 260.00

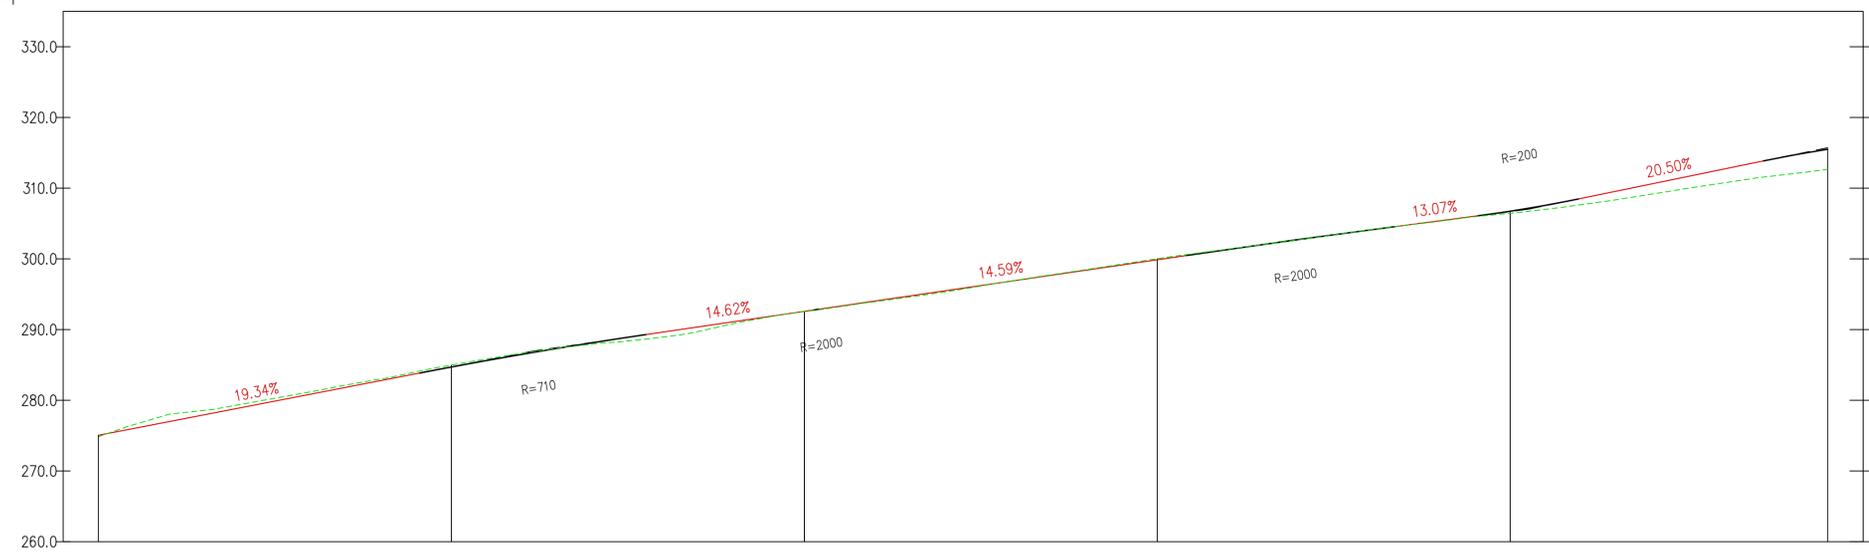

NUMERO SEZIONE				
DISTANZE PROGRESSIVE	0+050.00	0+100.00	0+150.00	0+200.00
DISTANZE PARZIALI	50,00	50,00	50,00	50,00
QUOTE PROGETTO	284,03+284,75	292,54+292,57	300,01+299,86	306,45+306,74
QUOTE TERRENO				

REGIONE BASILICATA
PROVINCIA DI MATERA
COMUNI DI FERRANDINA E SALANDRA

AUTORIZZAZIONE UNICA EX. D. LGS. 387/03

Progetto Definitivo per la realizzazione del Parco Eolico "Serra Avena" e relative opere connesse

Titolo elaborato		Codice elaborato	
Progetto stradale - Planimetrie stradali e profili longitudinali (14)		COMMESSA	FASE
		F304	A
		ELABORATO	REV.
		T19	A
Riproduzione e consegna a terzi solo dietro specifica autorizzazione.			
Scala		1:500	

Novembre 2021	Prima emissione	MGP	GDS	OMA
DATA	DESCRIZIONE	REDATTO	VERIFICATO	APPROVATO

Proponente



BEL TEAM S.r.l.
via Potenza, 18
85024 LAVELLO (Pz)

Progettazione


F4 ingegneria srl
Via di Giura - Centro Direzionale, 85100 Potenza
Tel: +39 0971 1944797
www.f4ingegneria.it - f4ingegneria@pec.it

Il Direttore Tecnico
(Ing. Giovanni DI SANTO)

Società certificata secondo la norma UNI-EN ISO 9001:2015 per l'erogazione di servizi di ingegneria nei settori: civile, idraulica, acustica, energia, ambiente (setore IAF: 34).

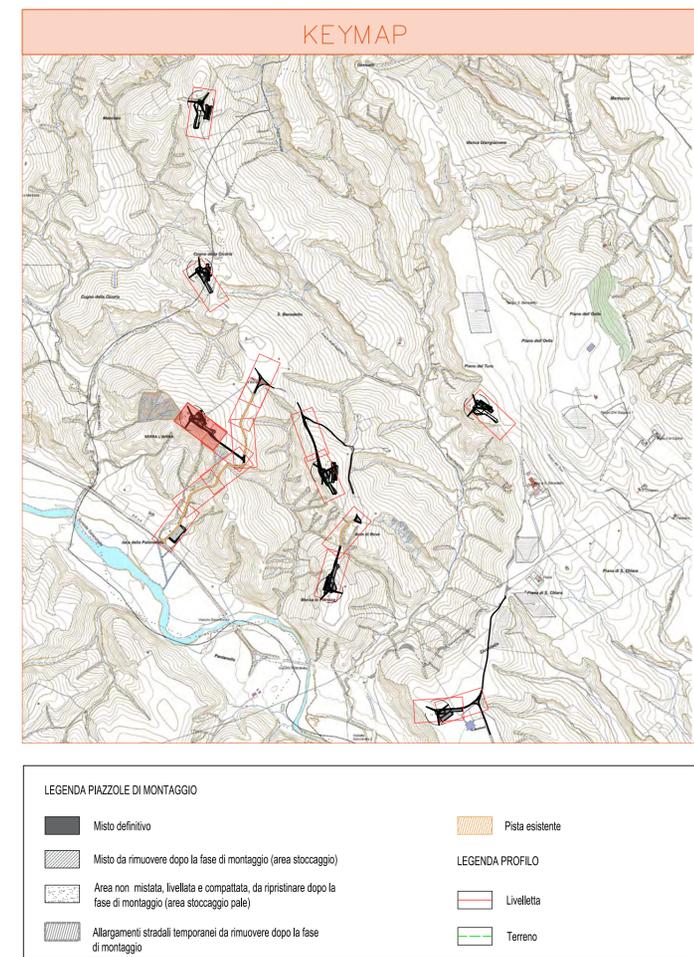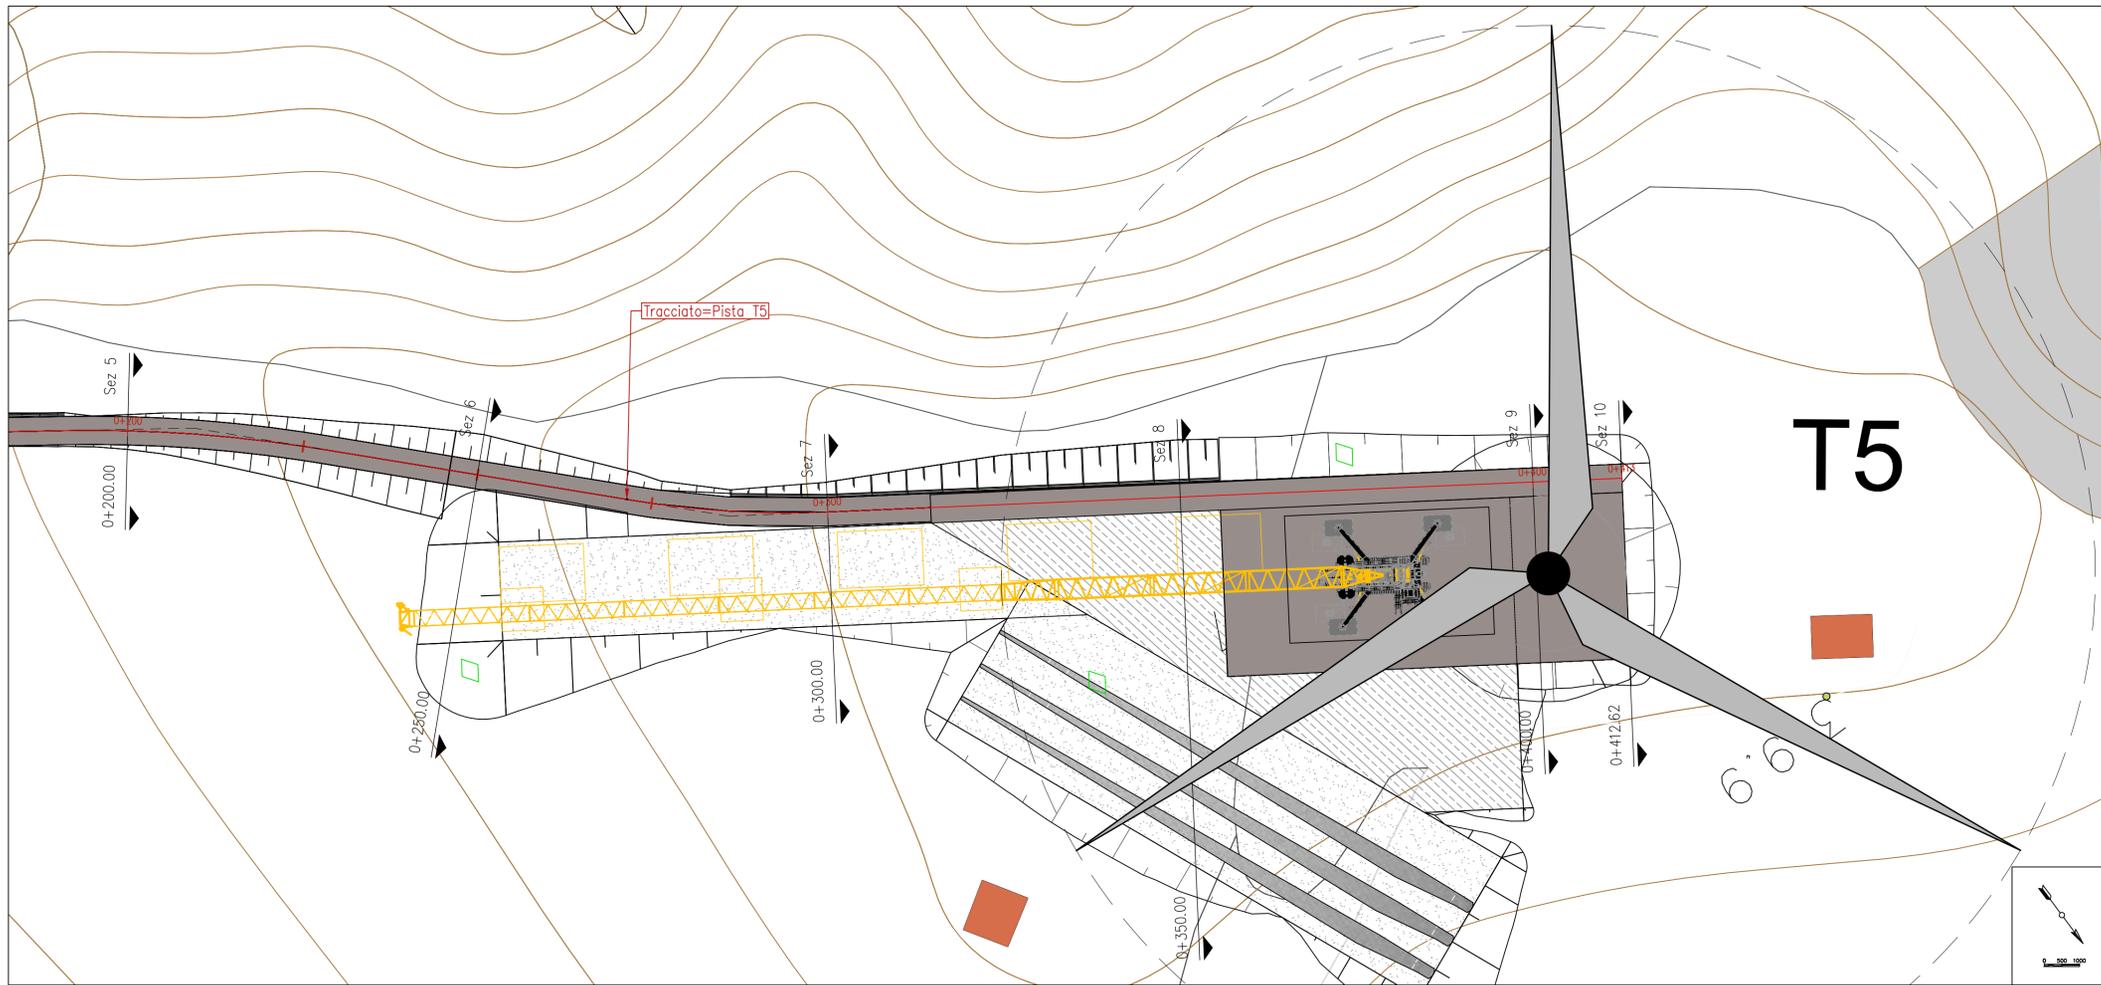

Profilo: Vista Profilo T5-2
 Scala : 500:500
 Q.Rif. : 300.00

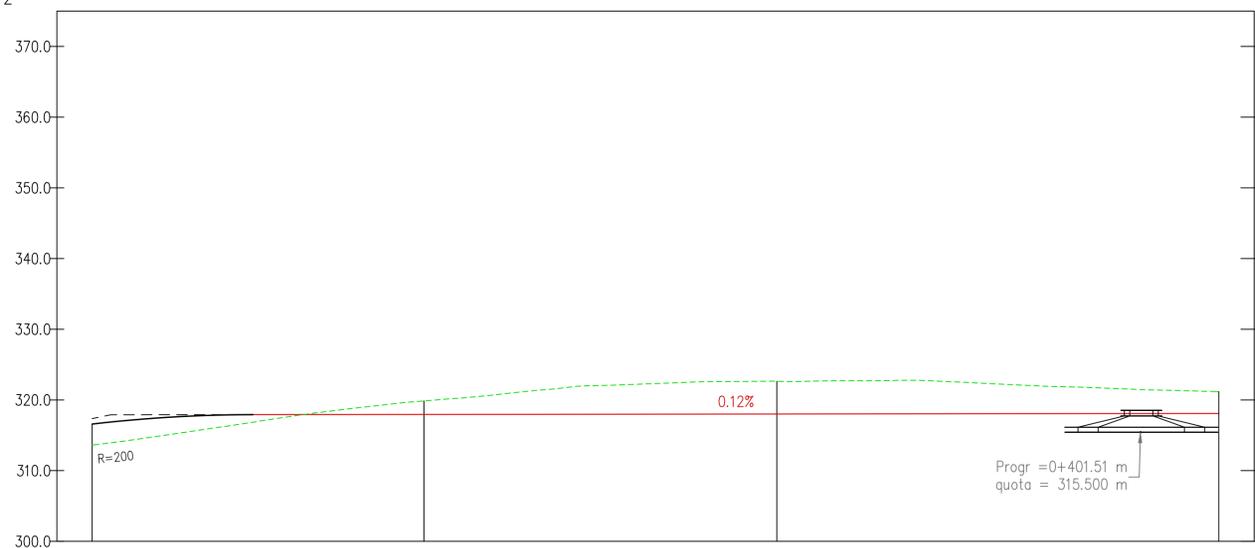

NUMERO SEZIONE			
DISTANZE PROGRESSIVE		300.00	350.00
DISTANZE PARZIALI		50.00	50.00
QUOTE PROGETTO			12.62
QUOTE TERRENO		319.85-317.95	322.64-318.08

REGIONE BASILICATA
 PROVINCIA DI MATERA
 COMUNI DI FERRANDINA E SALANDRA

AUTORIZZAZIONE UNICA EX. D. LGS. 387/03

Progetto Definitivo per la realizzazione del Parco Eolico "Serra Avena" e relative opere connesse

Titolo elaborato		Codice elaborato	
Progetto stradale - Planimetrie stradali e profili longitudinali (15)		COMMESSA	FASE
		F304	A
		ELABORATO	REV.
		T19	A
Riproduzione e consegna a terzi solo dietro specifica autorizzazione.			
Scala		1:500	

Novembre 2021	Prima emissione	MGP	GDS
DATA	DESCRIZIONE	REDATTO	VERIFICATO
			APPROVATO

Proponente



BEL TEAM S.r.l.
 via Potenza, 18
 85024 LAVELLO (Pz)

Progettazione

F4 ingegneria srl
 Via di Giura - Centro Direzionale, 85100 Potenza
 Tel: +39 0971 1944797
 www.f4ingegneria.it - f4ingegneria@pec.it


Il Direttore Tecnico
 (ing. Giovanni DI SANTO)

Società certificata secondo la norma UNI-EN ISO 9001:2015 per l'erogazione di servizi di ingegneria nei settori: civile, idraulica, acustica, energia, ambiente (settore IAF: 34).

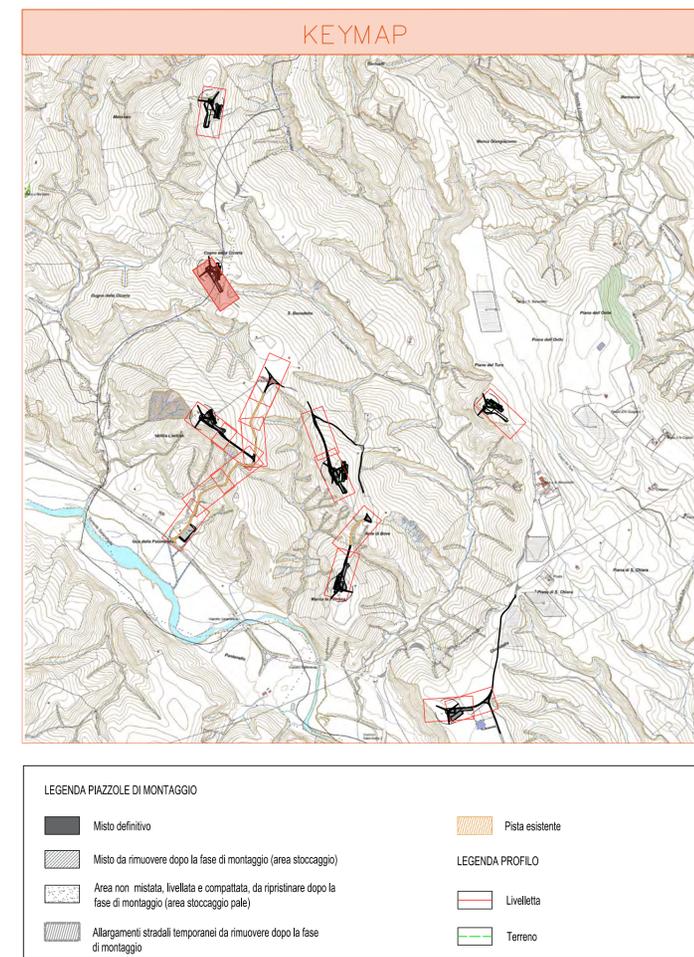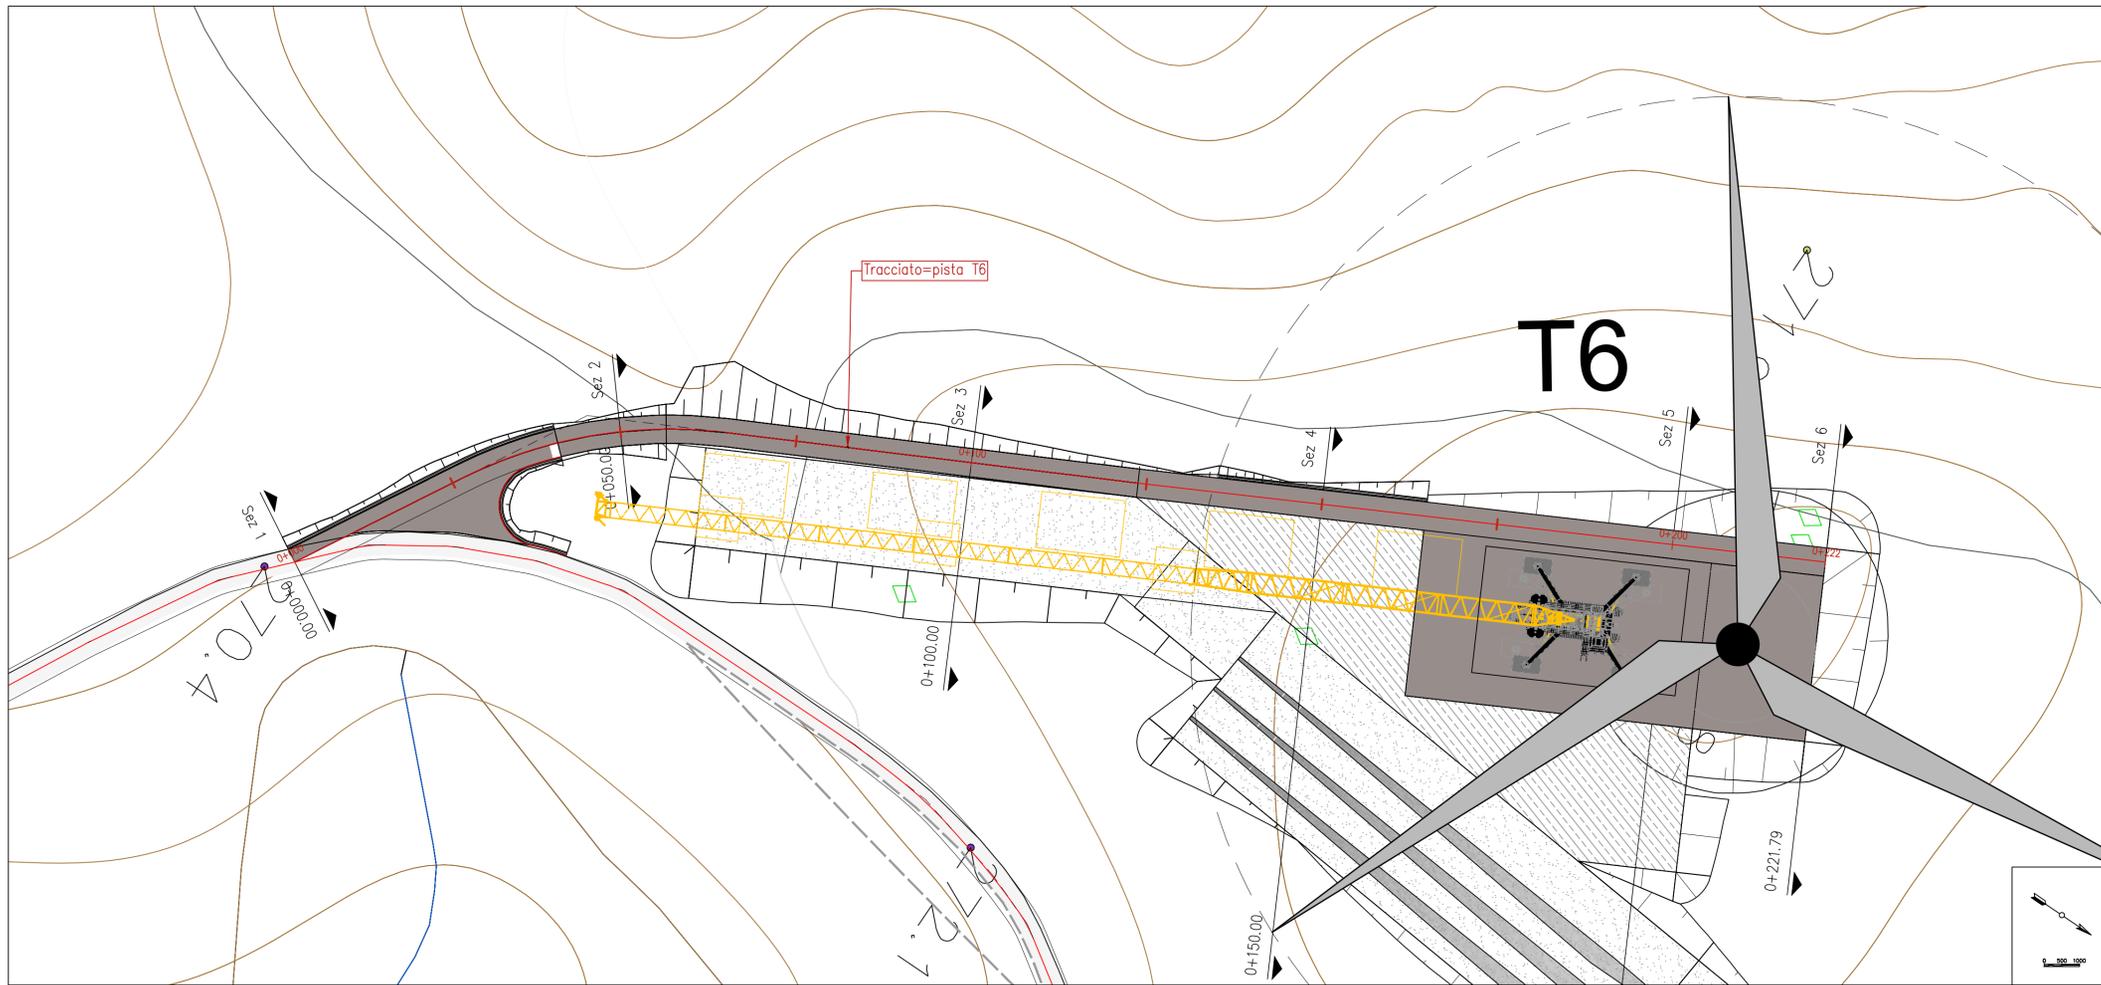

LIVELLETTA	L=7.66m i=4.92% h=0.38m	L=30.13m	L=22.99m i=11.00% h=2.53m	L=5.98m	L=28.19m i=7.97% h=2.25m	L=5.02m	L=11.14m i=8.31% h=0.93m	L=24.02m	L=86.67m i=0.00% h=0.00m
------------	-------------------------------	----------	---------------------------------	---------	--------------------------------	---------	--------------------------------	----------	--------------------------------

Profilo: Vista Profilo T6
Scala : 500:500
Q.Rif. : 250.00

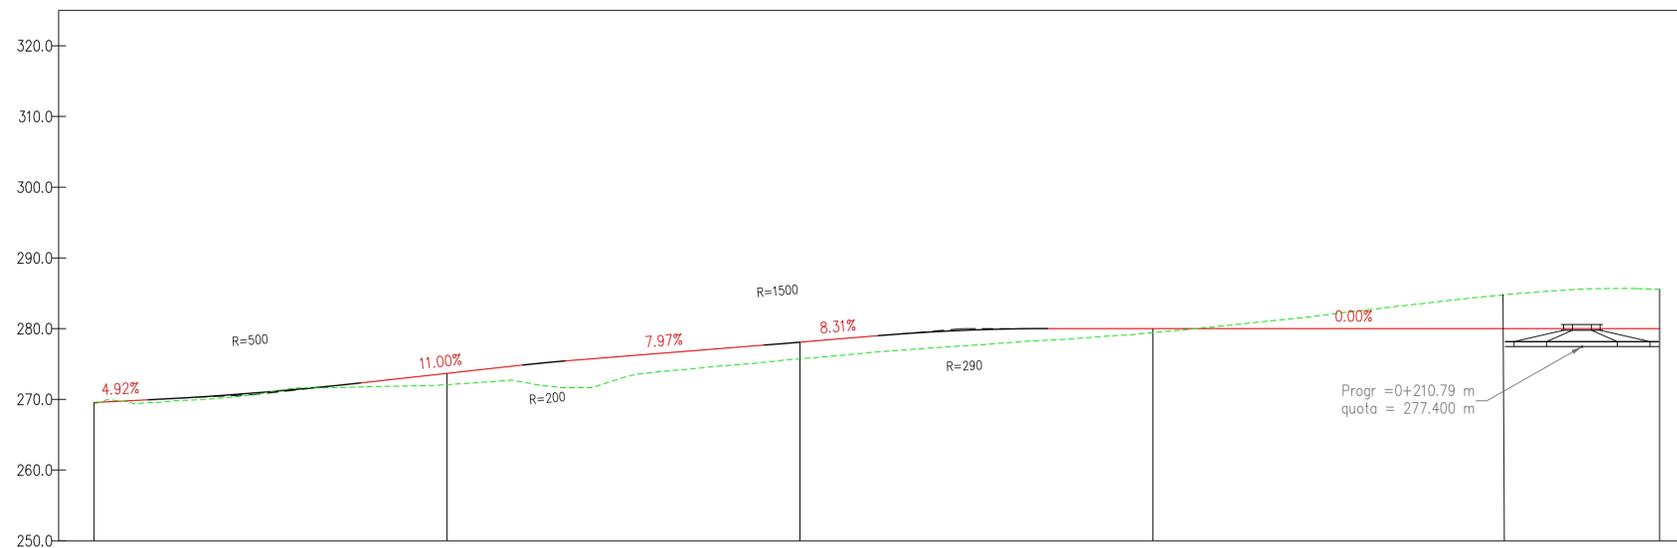

NUMERO SEZIONE				
DISTANZE PROGRESSIVE		0+050.00	0+100.00	0+150.00
DISTANZE PARZIALI	50,00		50,00	50,00
QUOTE PROGETTO		+72.07=+73.87	+75.73=+78.08	+79.43=+80.00
QUOTE TERRENO		+72.07	+75.73	+79.43

REGIONE BASILICATA
PROVINCIA DI MATERA
COMUNI DI FERRANDINA E SALANDRA

AUTORIZZAZIONE UNICA EX. D. LGS.
387/03

Progetto Definitivo per la realizzazione del
Parco Eolico "Serra Avena" e relative opere
connesse

Titolo elaborato: **Progetto stradale - Planimetrie stradali e profili longitudinali (16)**

COMMESSA FASE ELABORATO REV.
F304 A T19 A

Scala: 1:500



DATA	DESCRIZIONE	REDATTO	VERIFICATO	APPROVATO
Novembre 2021	Prima emissione	MGP	GDS	GMA

Proponente: **BEL TEAM S.r.l.**
via Potenza, 18
85024 LAVELLO (Pz)

Progettazione: **F4 ingegneria srl**
Via di Giura - Centro Direzionale, 85100 Potenza
Tel: +39 0971 1944797
www.f4ingegneria.it - f4ingegneria@pec.it


Il Direttore Tecnico
(Ing. Giovanni DI SANTO)

Società certificata secondo la norma UNI-EN ISO 9001:2015 per l'erogazione di servizi di ingegneria nei settori: civile, idraulica, acustica, energia, ambiente (setore IAF: 34).

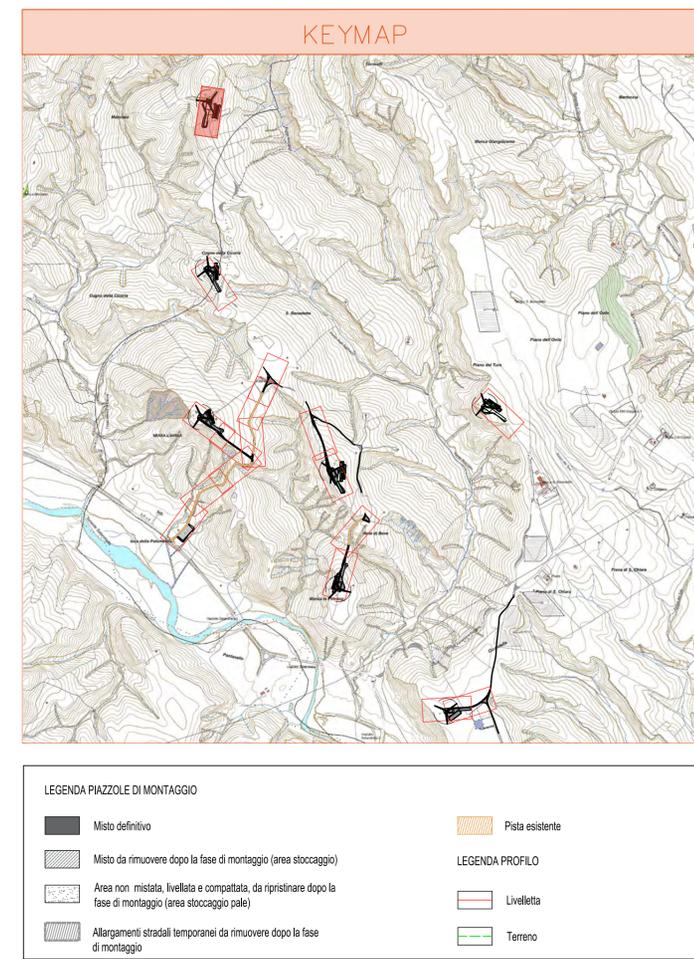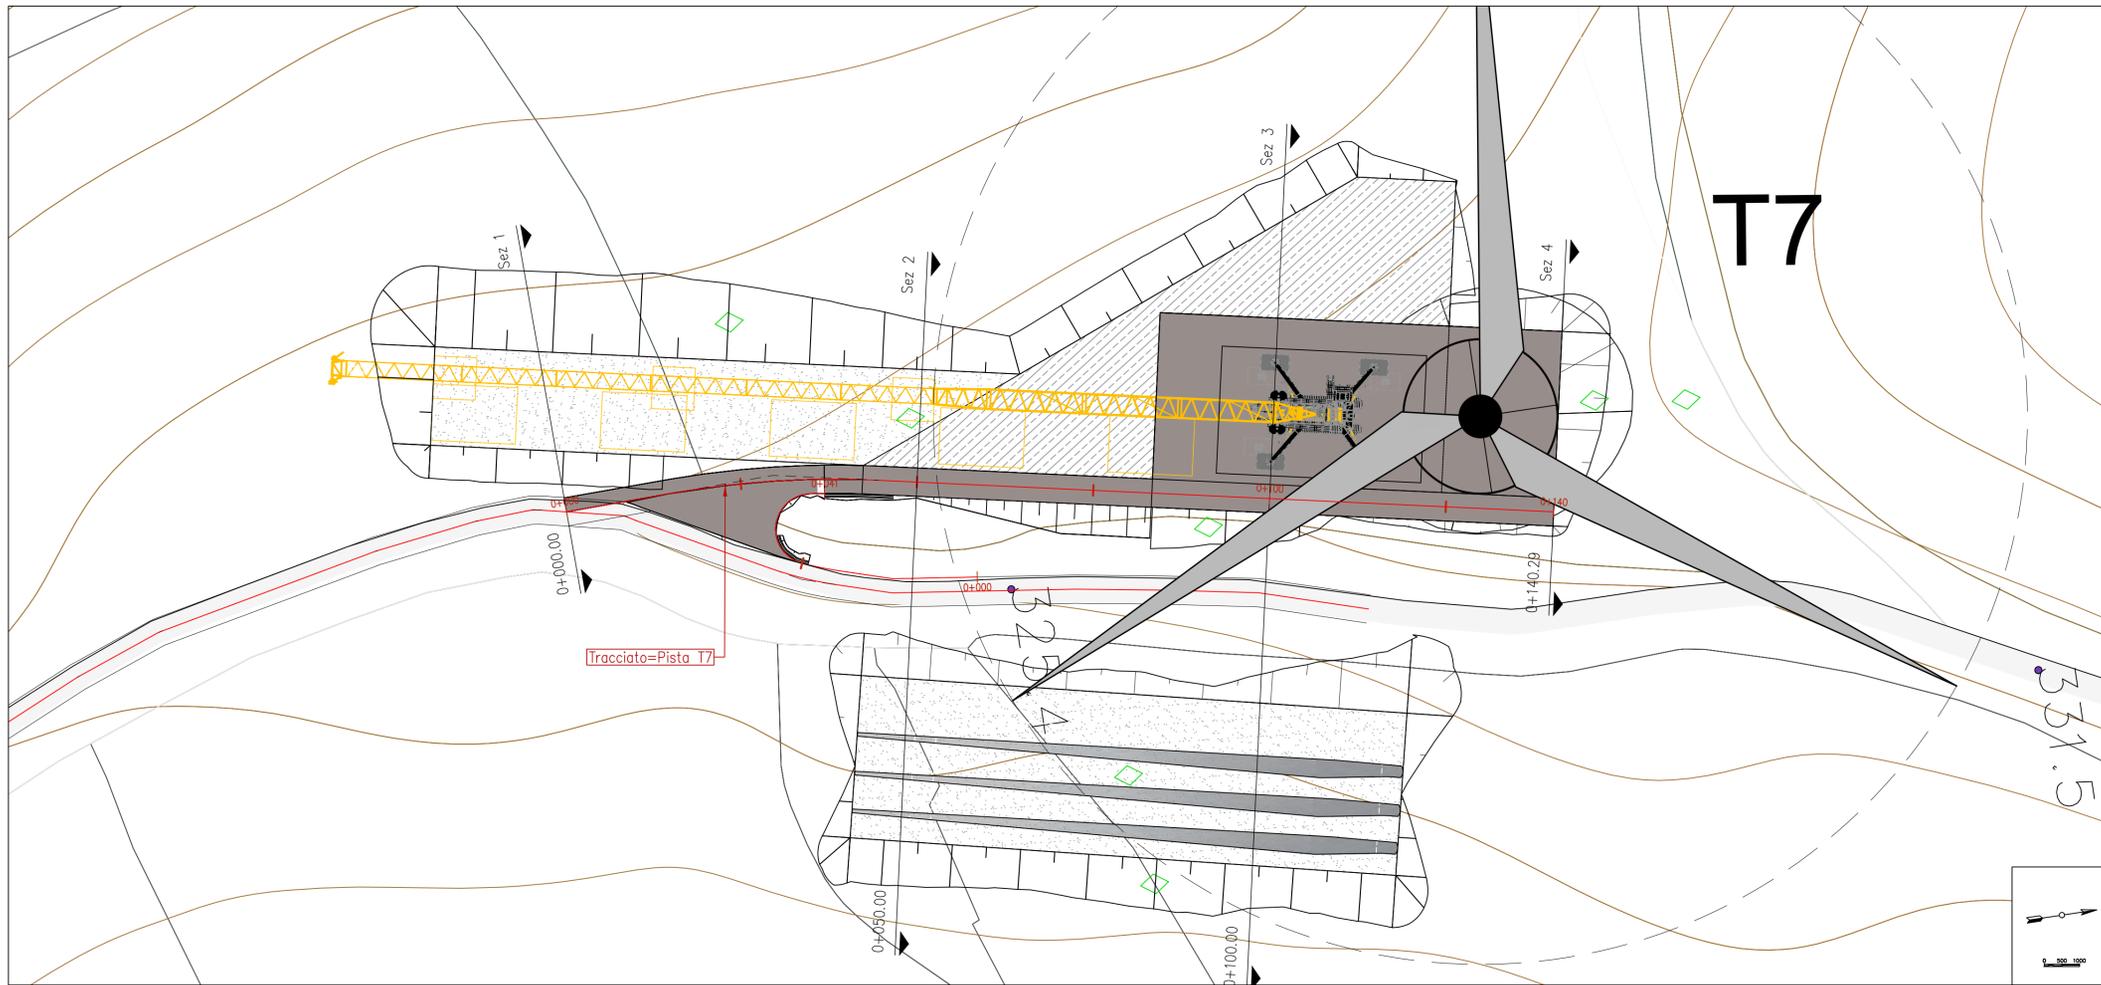

LIVELLETTA				
	L=13.02m i=3.08% h=0.40m	L=15.26m	L=20.33m i=10.77% h=2.19m	L=30.52m
				L=61.16m i=0.00% h=0.00m

Profilo: Vista Profilo T7
 Scala : 500:500
 Q.Rif. : 300.00

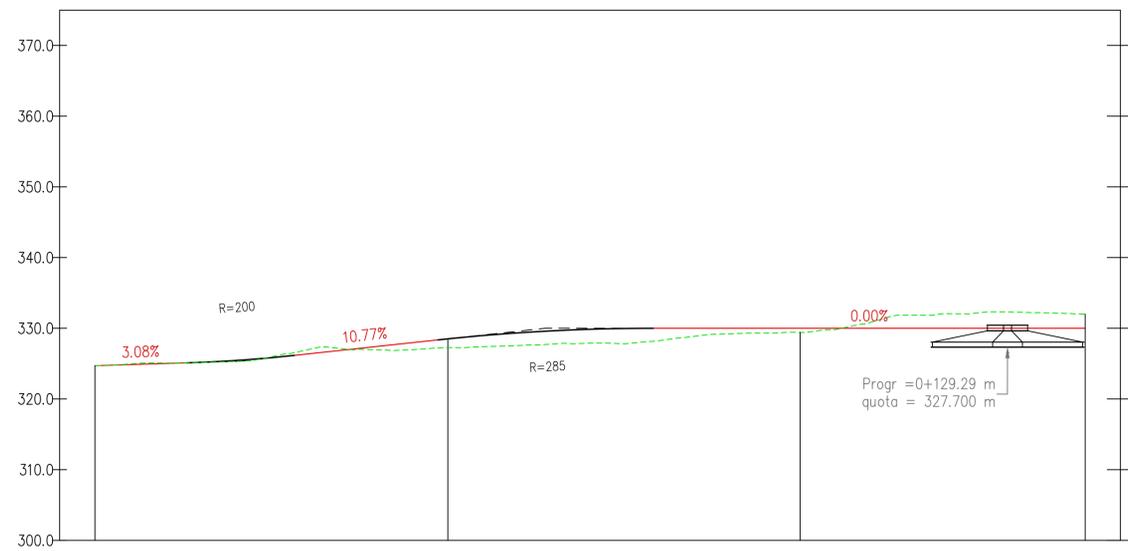

NUMERO SEZIONE				
DISTANZE PROGRESSIVE				
DISTANZE PARZIALI	50,00	50,00	40,29	
QUOTE PROGETTO	327,29	328,51	329,49	330,00
QUOTE TERRENO				

**REGIONE BASILICATA
 PROVINCIA DI MATERA
 COMUNI DI FERRANDINA E SALANDRA**

**AUTORIZZAZIONE UNICA EX. D. LGS.
 387/03**

**Progetto Definitivo per la realizzazione del
 Parco Eolico "Serra Avena" e relative opere
 connesse**

Titolo elaborato

**Progetto stradale - Planimetrie
 stradali e profili longitudinali (17)**

Codice elaborato

COMMESSA	FASE	ELABORATO	REV.
F304	A	T19	A

Riprodurre e consegnare a terzi solo dietro specifica autorizzazione.

Scala

1:500

DATA	DESCRIZIONE	REDATTO	VERIFICATO	APPROVATO
Novembre 2021	Prima emissione	MGP	GDS	GMA

Proponente

BEL TEAM S.r.l.
 via Potenza, 18
 85024 LAVELLO (Pz)

Progettazione

F4 ingegneria srl
 Via di Giura - Centro Direzionale, 85100 Potenza
 Tel: +39 0971 1944797
 www.f4ingegneria.it - f4ingegneria@pec.it

Il Direttore Tecnico
 (Ing. Giovanni DI SANTO)

Società certificata secondo la norma UNI-EN ISO 9001:2015 per l'erogazione di servizi di ingegneria nei settori: civile, idraulica, acustica, energia, ambiente (settore IAF: 34).