
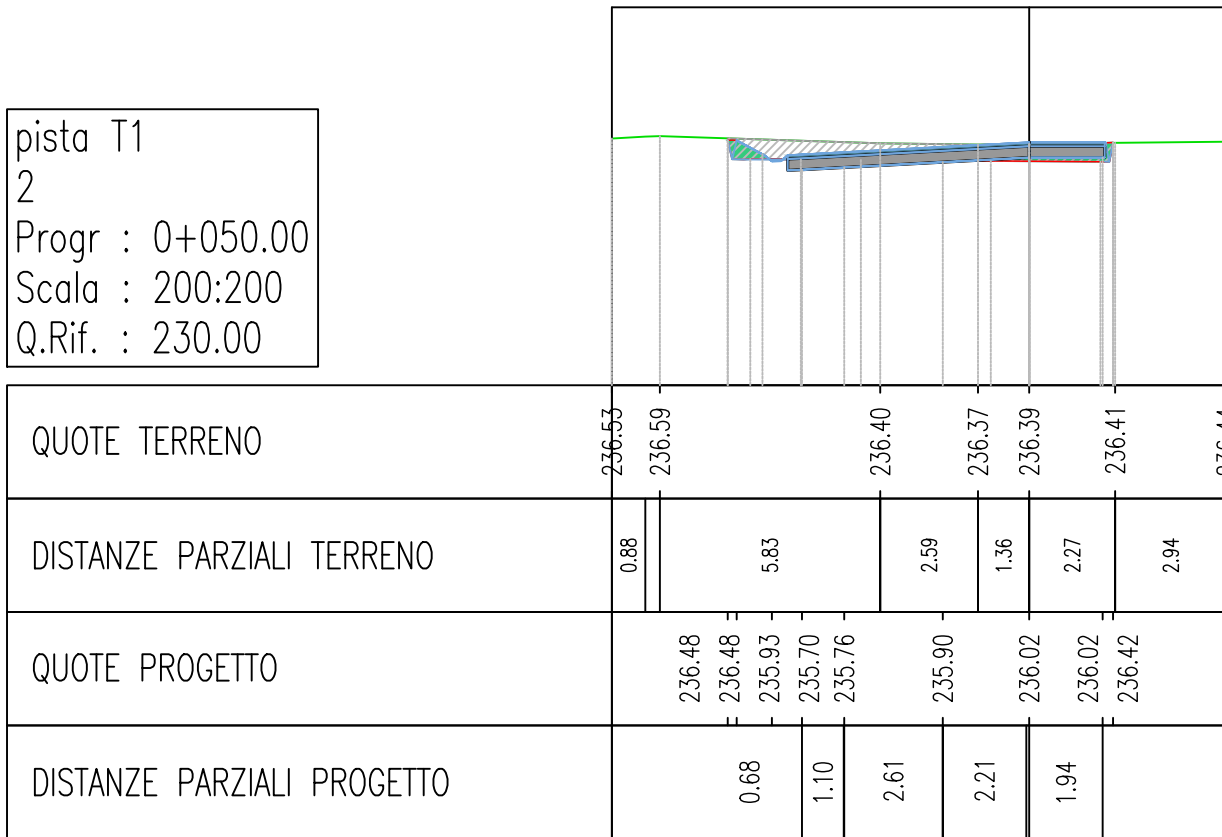
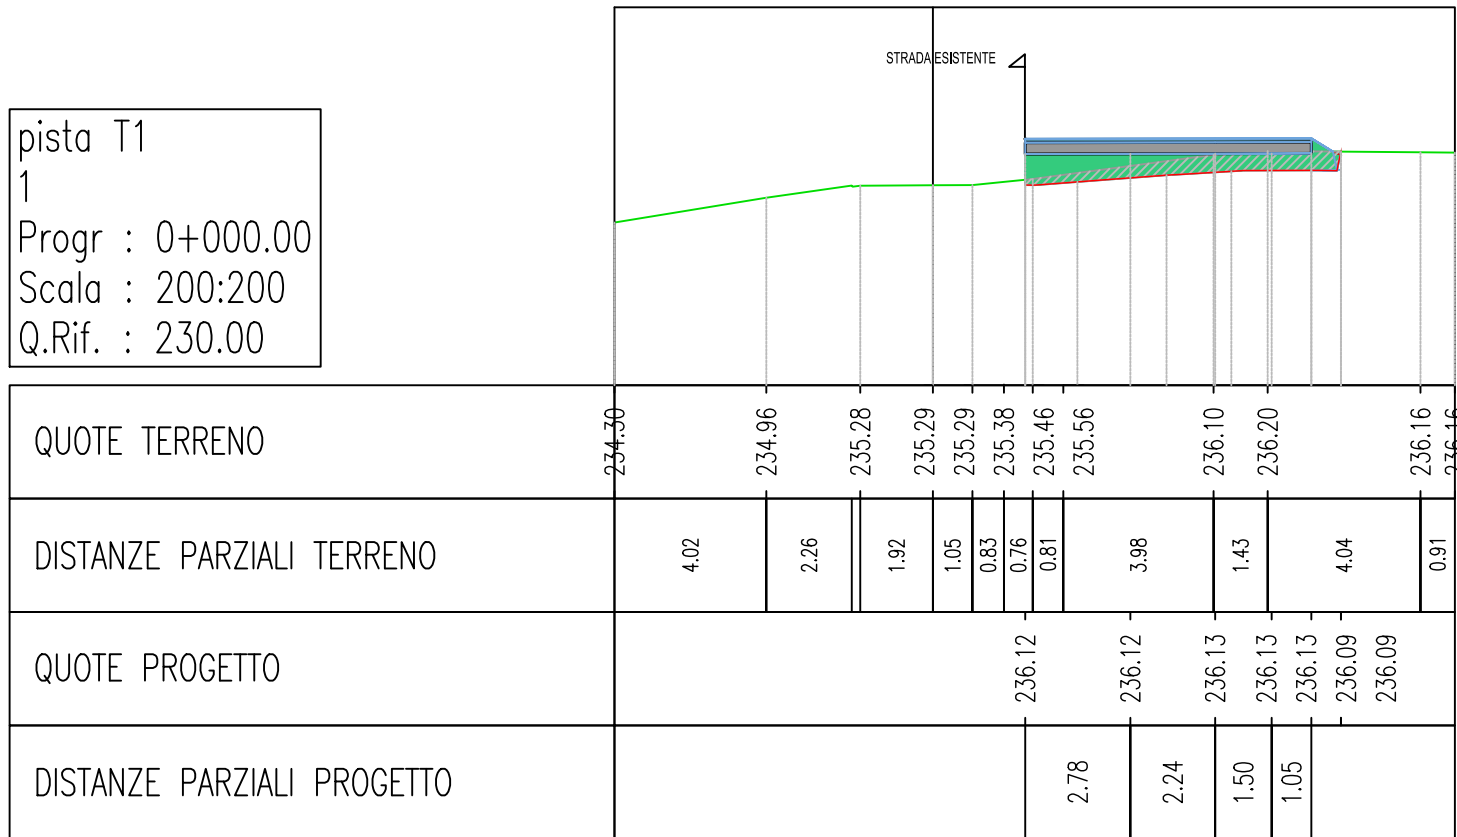
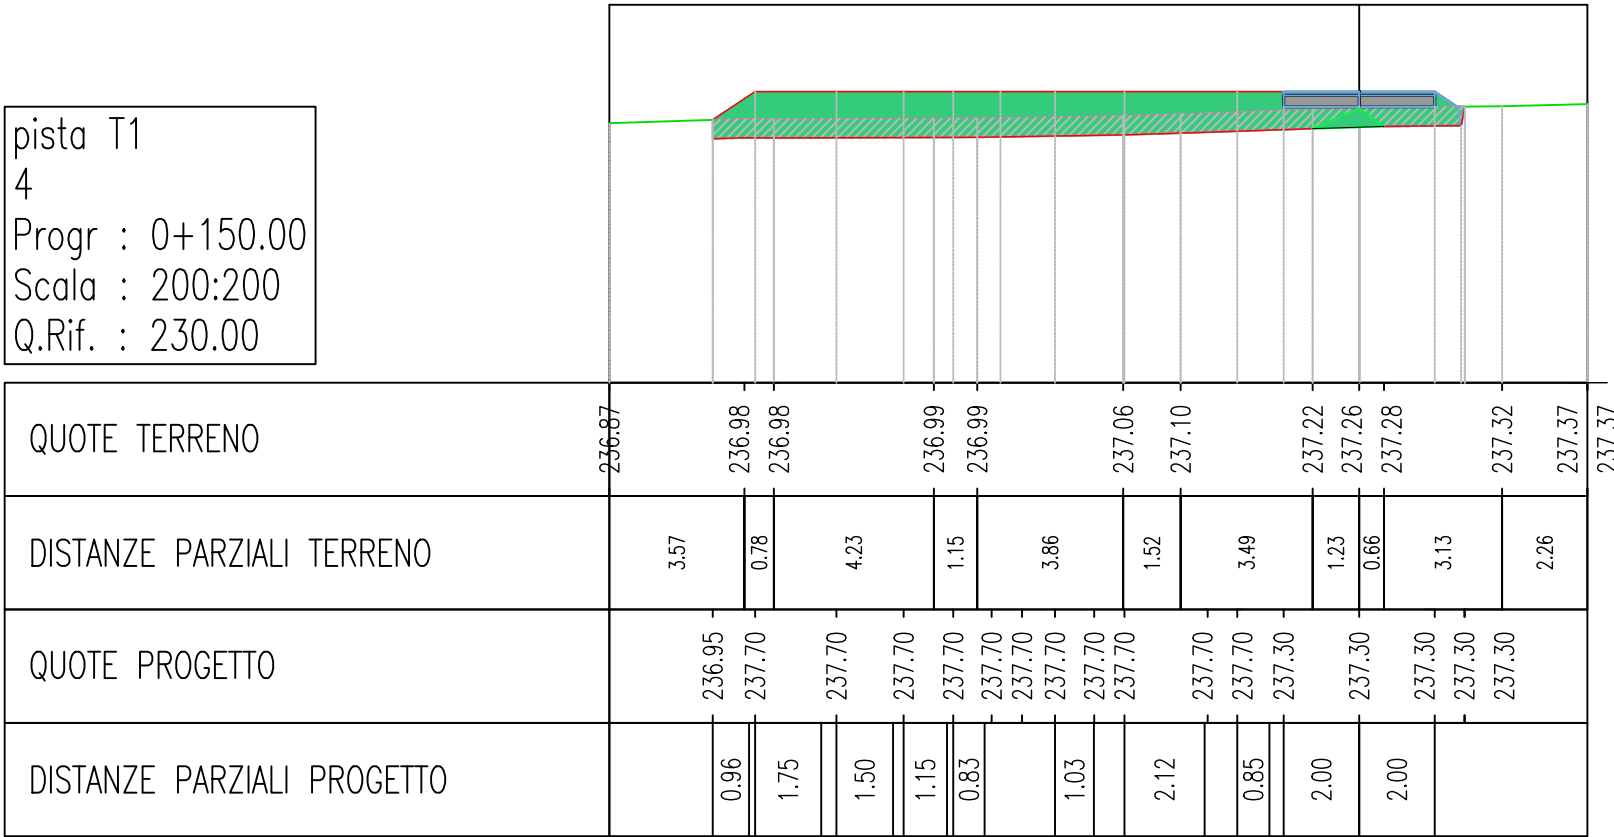


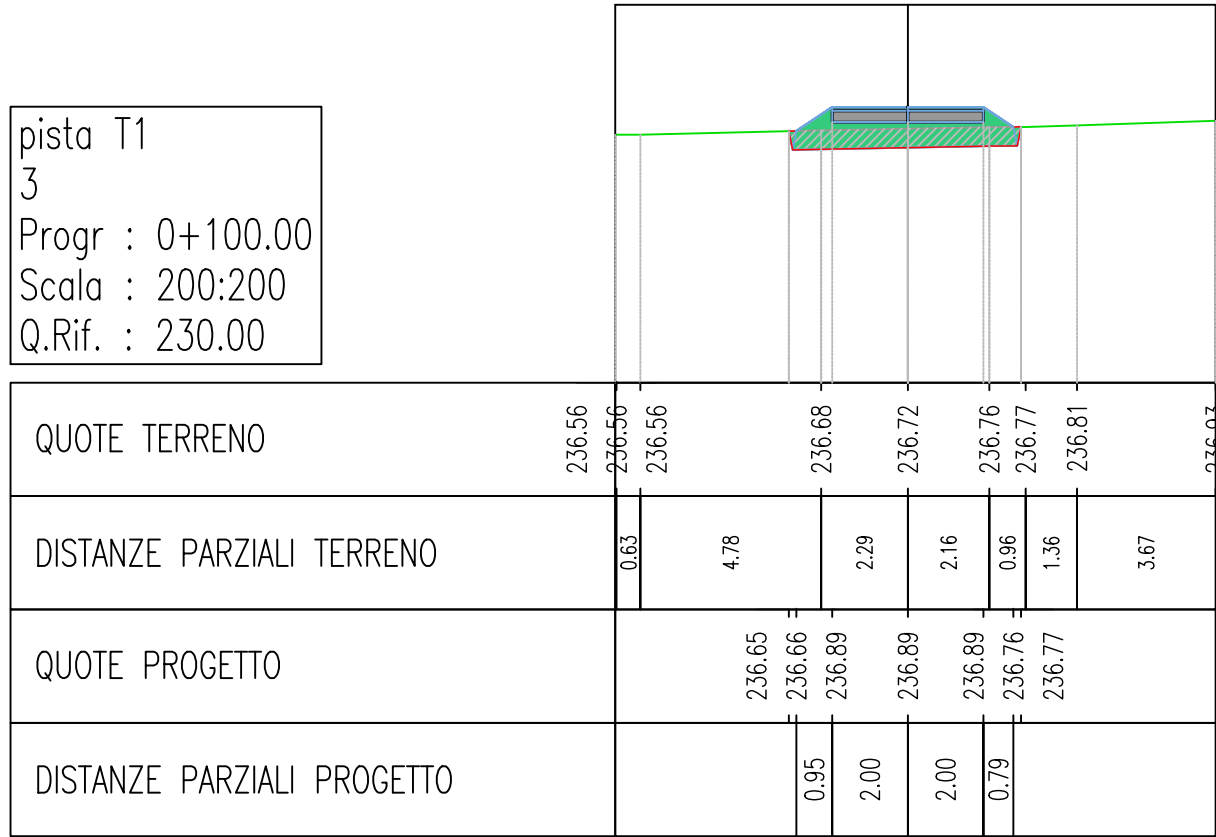

LEGENDA

Scavo

Rinterro

Terreno di scotico

REGIONE BASILICATA
PROVINCIA DI MATERA
COMUNI DI FERRANDINA E SALANDRA

AUTORIZZAZIONE UNICA EX. D. LGS.
387/03

Progetto Definitivo per la realizzazione del
Parco Eolico "Serra Avena" e relative opere
connesse

Titolo elaborato

A.16.a.17 - Sezioni trasversali della
viabilità di progetto (1)

Codice elaborato

COMMESSA	FASE	ELABORATO	REV.
F304	H	T22	A

Riproduzione o consegna a terzi solo dietro specifica autorizzazione.

Scala
1:200

Novembre 2021	Prima emissione	MGP	GDS	GMA
DATA	DESCRIZIONE	REDATTO	VERIFICATO	APPROVATO

BEL TEAM S.r.l.

via Potenza, 18
85024 LAVELLO (Pz)

F4 ingegneria srl
Via di Giura - Centro Direzionale, 85100 Potenza
Tel: +39 0971 1944797
www.f4ingegneria.it - f4ingegneria@pec.it

Il Direttore Tecnico
(ing. Giovanni DI SANTO)

Società certificata secondo la norma UNI-EN ISO 9001:2015 per l'erogazione di servizi di ingegneria nei settori: civile, idraulica, acustica, energia, ambiente (settore IAF: 34).

pista T2
3
Progr : 0+150.00
Scala : 200:200
Q.Rif. : 250.00

QUOTE TERRENO	264.47	264.41		263.88	263.51	263.38	263.28	263.08	262.87	262.62	262.27	262.15	262.09	261.83	261.50	261.43	261.11	260.85	260.70	260.48	260.24	260.07	259.86	259.62	259.56	259.19	258.89	258.84	258.70	258.43	258.31	258.27	258.06	257.88	257.39	257.31	256.85	256.59	256.48	256.36	256.20	256.04	255.77	255.46	255.40	255.32
DISTANZE PARZIALI TERRENO	0.50	3.48	2.88	0.90	1.25	2.33	1.68	1.90	2.63	0.95	0.88	2.90	3.27			3.15	2.27	1.31	1.82	1.76	1.27	2.02	3.20		3.31	2.85	0.73	1.01	2.57	1.86	1.73	2.39	2.05		5.29	0.87	3.39	2.44	1.14	1.58	2.00	1.44	2.14	2.97	0.62	0.80
QUOTE PROGETTO						263.15		260.59	260.14	260.00						260.00	260.00	260.00	260.00	260.00	259.60	259.60	259.84			258.95	259.00	259.00		259.00	258.48	259.00	258.48	256.44												
DISTANZE PARZIALI PROGETTO						4.58		0.67				12.42					1.27	1.18	1.42	1.33	2.23	0.96	1.95	2.00	0.89		2.88	2.61		8.06		9.46		0.76	3.08											

pista T2
1
Progr : 0+018.36
Scala : 200:200
Q.Rif. : 250.00

QUOTE TERRENO	251.62	251.76	251.87	252.12	252.09	251.84	251.76	251.70	251.37	251.27	251.18
DISTANZE PARZIALI TERRENO	1.70	1.93	3.12	1.33	3.71	0.74	0.73	3.57	1.12	1.06	
QUOTE PROGETTO		251.88	251.93	252.87		252.87	252.87				
DISTANZE PARZIALI PROGETTO			1.59		5.01		1.93				

pista T2
2
Progr : 0+100.00
Scala : 200:200
Q.Rif. : 250.00

PROGRESSIVE TERRENO	259.44	259.19	259.06	258.99	258.41	258.17	258.07	257.68	257.39	257.23	257.03	256.82	256.64	256.48	256.34	255.92	255.83	255.38	255.02	254.94	254.80	254.49
QUOTE TERRENO		1.77	0.96	0.89	4.26	1.90		3.15	2.28	1.31	1.81	1.77	1.28	1.22	1.08	3.20		3.30	2.96	0.72	1.00	2.37
DISTANZE PARZIALI TERRENO																						
PROGRESSIVE PROGETTO																						
QUOTE PROGETTO					258.56	259.01	259.01	259.01	259.01	259.01	259.01	259.01	258.76	258.57	258.06		255.57	255.53				
DISTANZE PARZIALI PROGETTO						2.36		0.91	2.20		3.42		1.91	1.48	1.08	3.72						

LEGENDA

- Scavo
- Rinterro
- Terreno di scotico

AUTORIZZAZIONE UNICA EX. D. LGS.
387/03

Progetto Definitivo per la realizzazione del
Parco Eolico "Serra Avena" e relative opere
connesse

Titolo elaborato

**A.16.a.17 - Sezioni trasversali della
viabilità di progetto (3)**

Codice elaborato

COMMESSA	FASE	ELABORATO	REV.
F304	H	T22	A

Riproduzione o consegna a terzi solo dietro specifica autorizzazione.

Scala

1:200

Novembre 2021	Prima emissione	MGP	GDS	GMA
DATA	DESCRIZIONE	REDATTO	VERIFICATO	APPROVATO

Proponente

BEL TEAM S.r.l.





via Potenza, 18
85024 LAVELLO (Pz)



Progettazione




F4 ingegneria srl
Via di Giura - Centro Direzionale, 85100 Potenza
Tel: +39 0971 1944797
www.f4ingegneria.it - f4ingegneria@pec.it

Il Direttore Tecnico
(ing. Giovanni DI SANTO)




Società certificata secondo la norma UNI-EN ISO 9001:2015 per l'erogazione di servizi di ingegneria nei settori: civile, idraulica, acustica, energia, ambiente (settore IAF: 34).

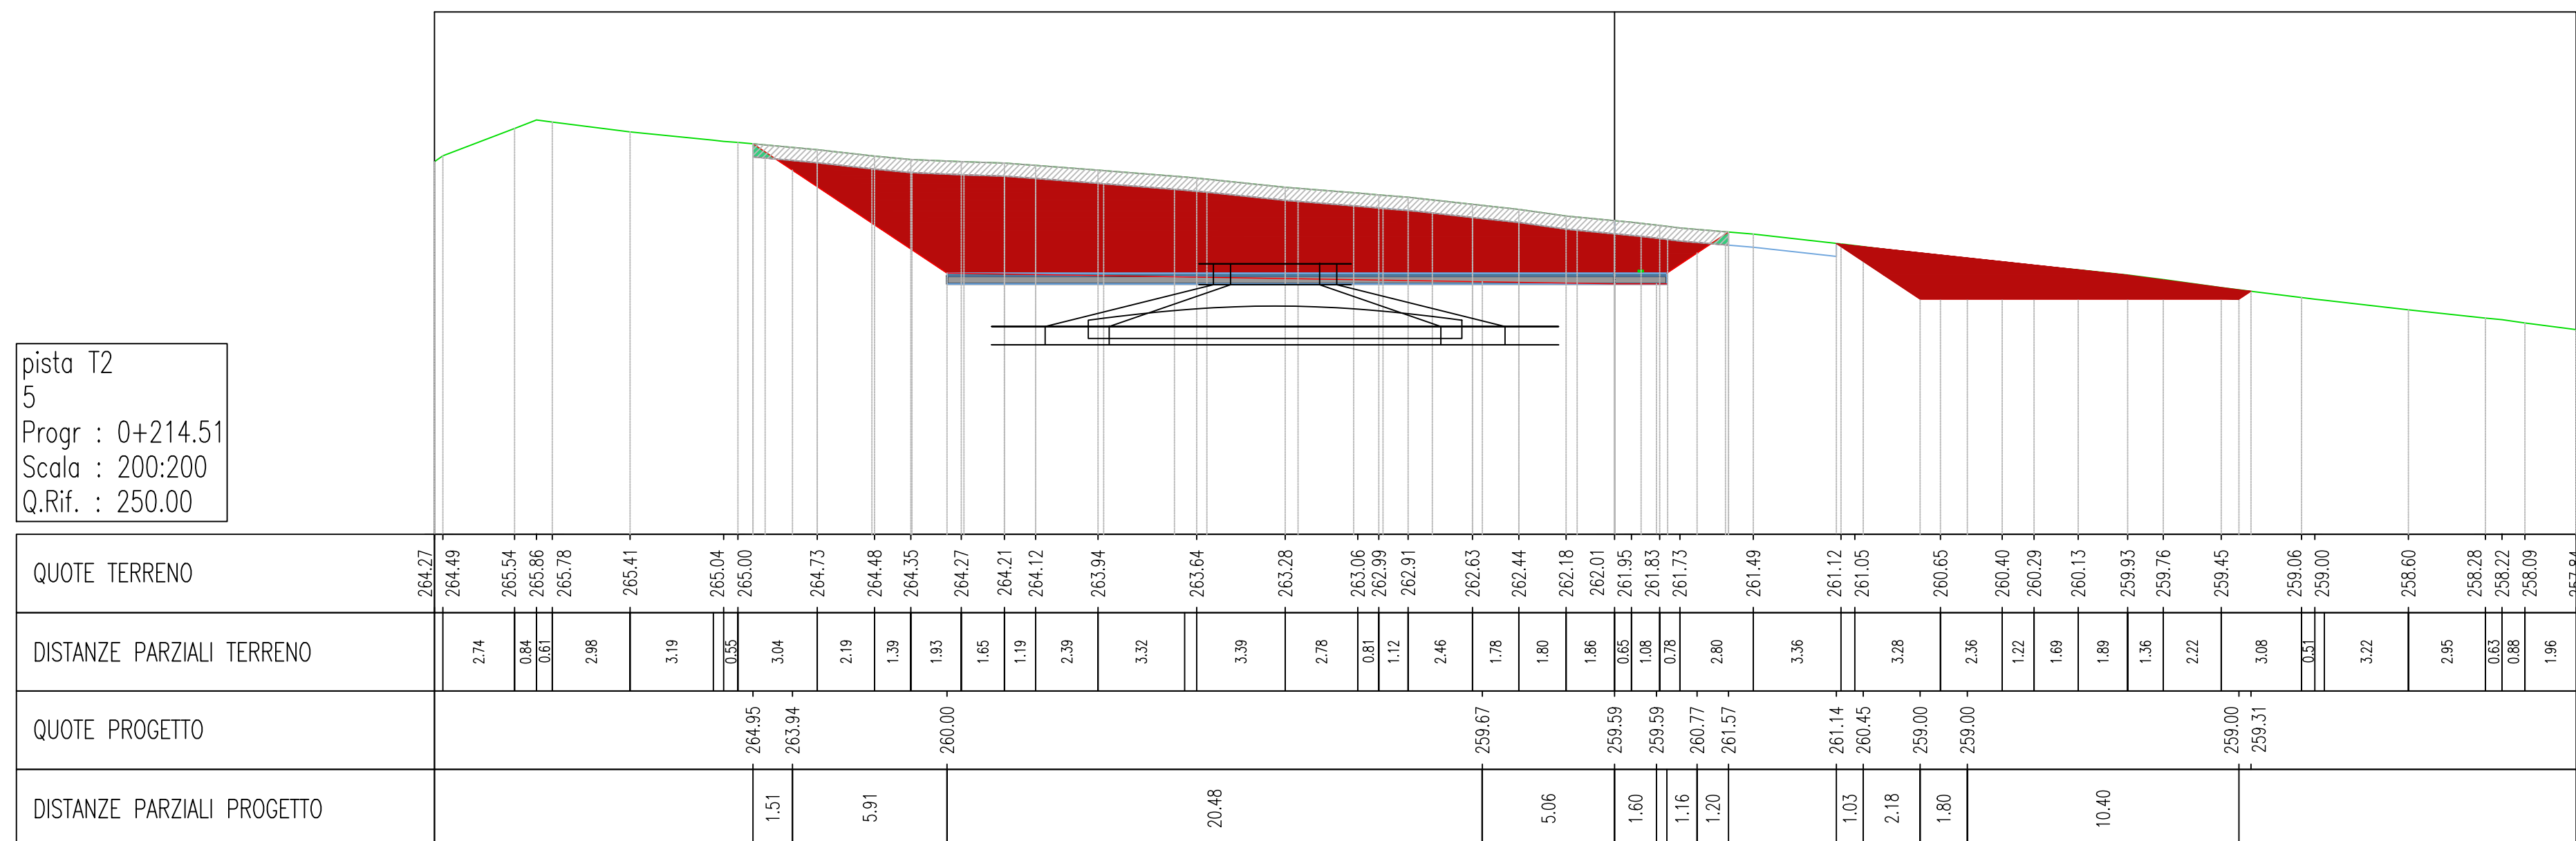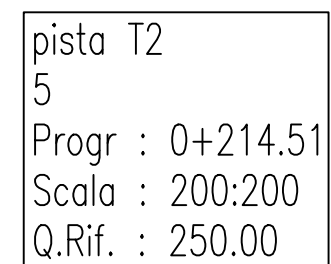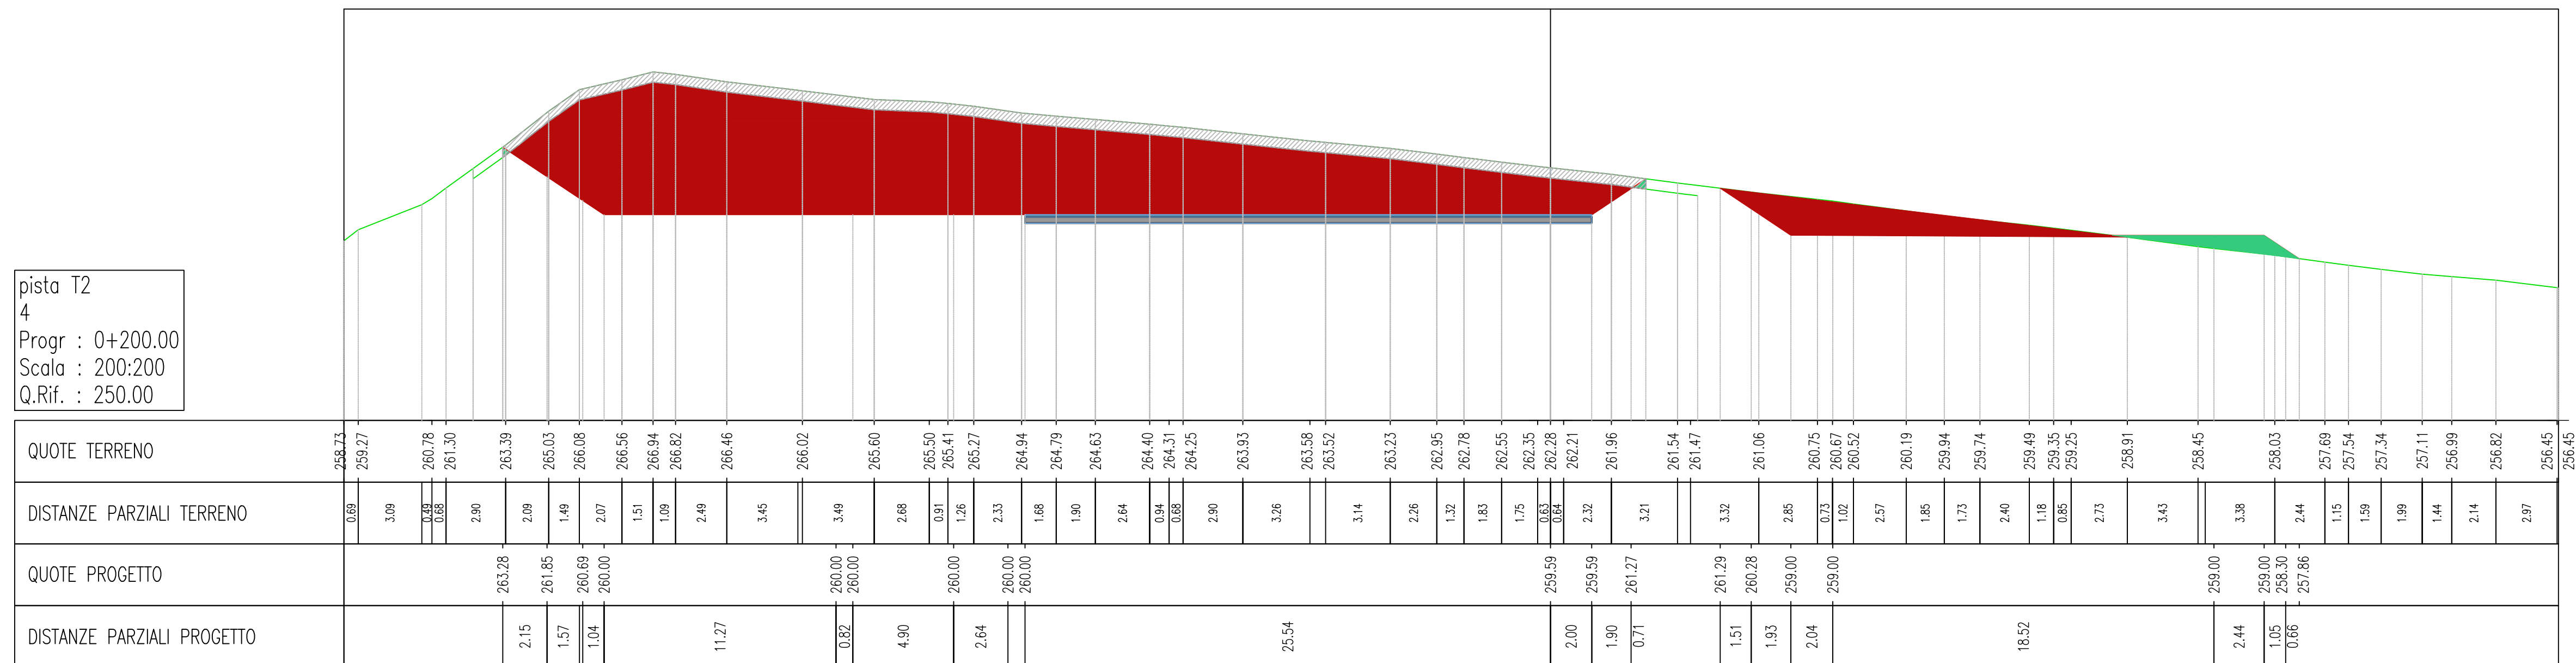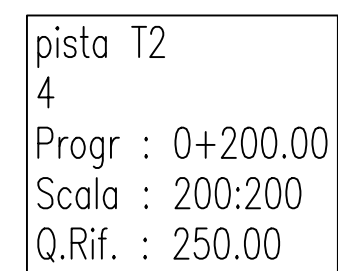

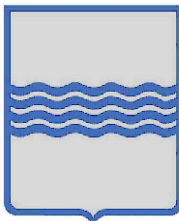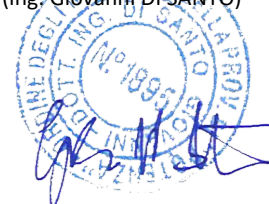	REGIONE BASILICATA PROVINCIA DI MATERA COMUNI DI FERRANDINA E SALANDRA	 																				
AUTORIZZAZIONE UNICA EX. D. LGS. 387/03																						
Progetto Definitivo per la realizzazione del Parco Eolico "Serra Avena" e relative opere connesse																						
Titolo elaborato A.16.a.17 - Sezioni trasversali della viabilità di progetto (4)	Codice elaborato <table border="1" style="width: 100%; border-collapse: collapse; margin-top: 5px;"> <tr> <th style="width: 25%;">COMMESSA</th> <th style="width: 25%;">FASE</th> <th style="width: 25%;">ELABORATO</th> <th style="width: 25%;">REV.</th> </tr> <tr> <td style="text-align: center;">F304</td> <td style="text-align: center;">H</td> <td style="text-align: center;">T22</td> <td style="text-align: center;">A</td> </tr> </table> Riproduzione o consegna a terzi solo dopo specifica autorizzazione. Scala 1:200		COMMESSA	FASE	ELABORATO	REV.	F304	H	T22	A												
COMMESSA	FASE	ELABORATO	REV.																			
F304	H	T22	A																			
<table border="1" style="width: 100%; border-collapse: collapse; margin-top: 10px;"> <tr> <td style="width: 25%; height: 20px;"></td> </tr> <tr> <td style="height: 20px;"></td> <td style="height: 20px;"></td> <td style="height: 20px;"></td> <td style="height: 20px;"></td> </tr> <tr> <td style="text-align: center;">Novembre 2021</td> <td style="text-align: center;">Prima emissione</td> <td style="text-align: center;">MGP</td> <td style="text-align: center;">GDS</td> </tr> <tr> <td style="text-align: center;">DATA</td> <td style="text-align: center;">DESCRIZIONE</td> <td style="text-align: center;">REDATTO</td> <td style="text-align: center;">VERIFICATO</td> </tr> <tr> <td></td> <td></td> <td></td> <td style="text-align: center;">GMA APPROVATO</td> </tr> </table>											Novembre 2021	Prima emissione	MGP	GDS	DATA	DESCRIZIONE	REDATTO	VERIFICATO				GMA APPROVATO
Novembre 2021	Prima emissione	MGP	GDS																			
DATA	DESCRIZIONE	REDATTO	VERIFICATO																			
			GMA APPROVATO																			
Proponente  BEL TEAM S.r.l. via Potenza, 18 85024 LAVELLO (Pz)	Progettazione  F4 ingegneria srl Via di Giura - Centro Direzionale, 85100 Potenza Tel: +39 0971 1944797 www.f4ingegneria.it - f4ingegneria@pec.it Il Direttore Tecnico (ing. Giovanni Di SANTO) 																					
 Società certificata secondo la norma UNI-EN ISO 9001:2015 per l'erogazione di servizi di ingegneria nei settori: civile, idraulica, acustica, energia, ambiente (settore IAF: 34). 																						

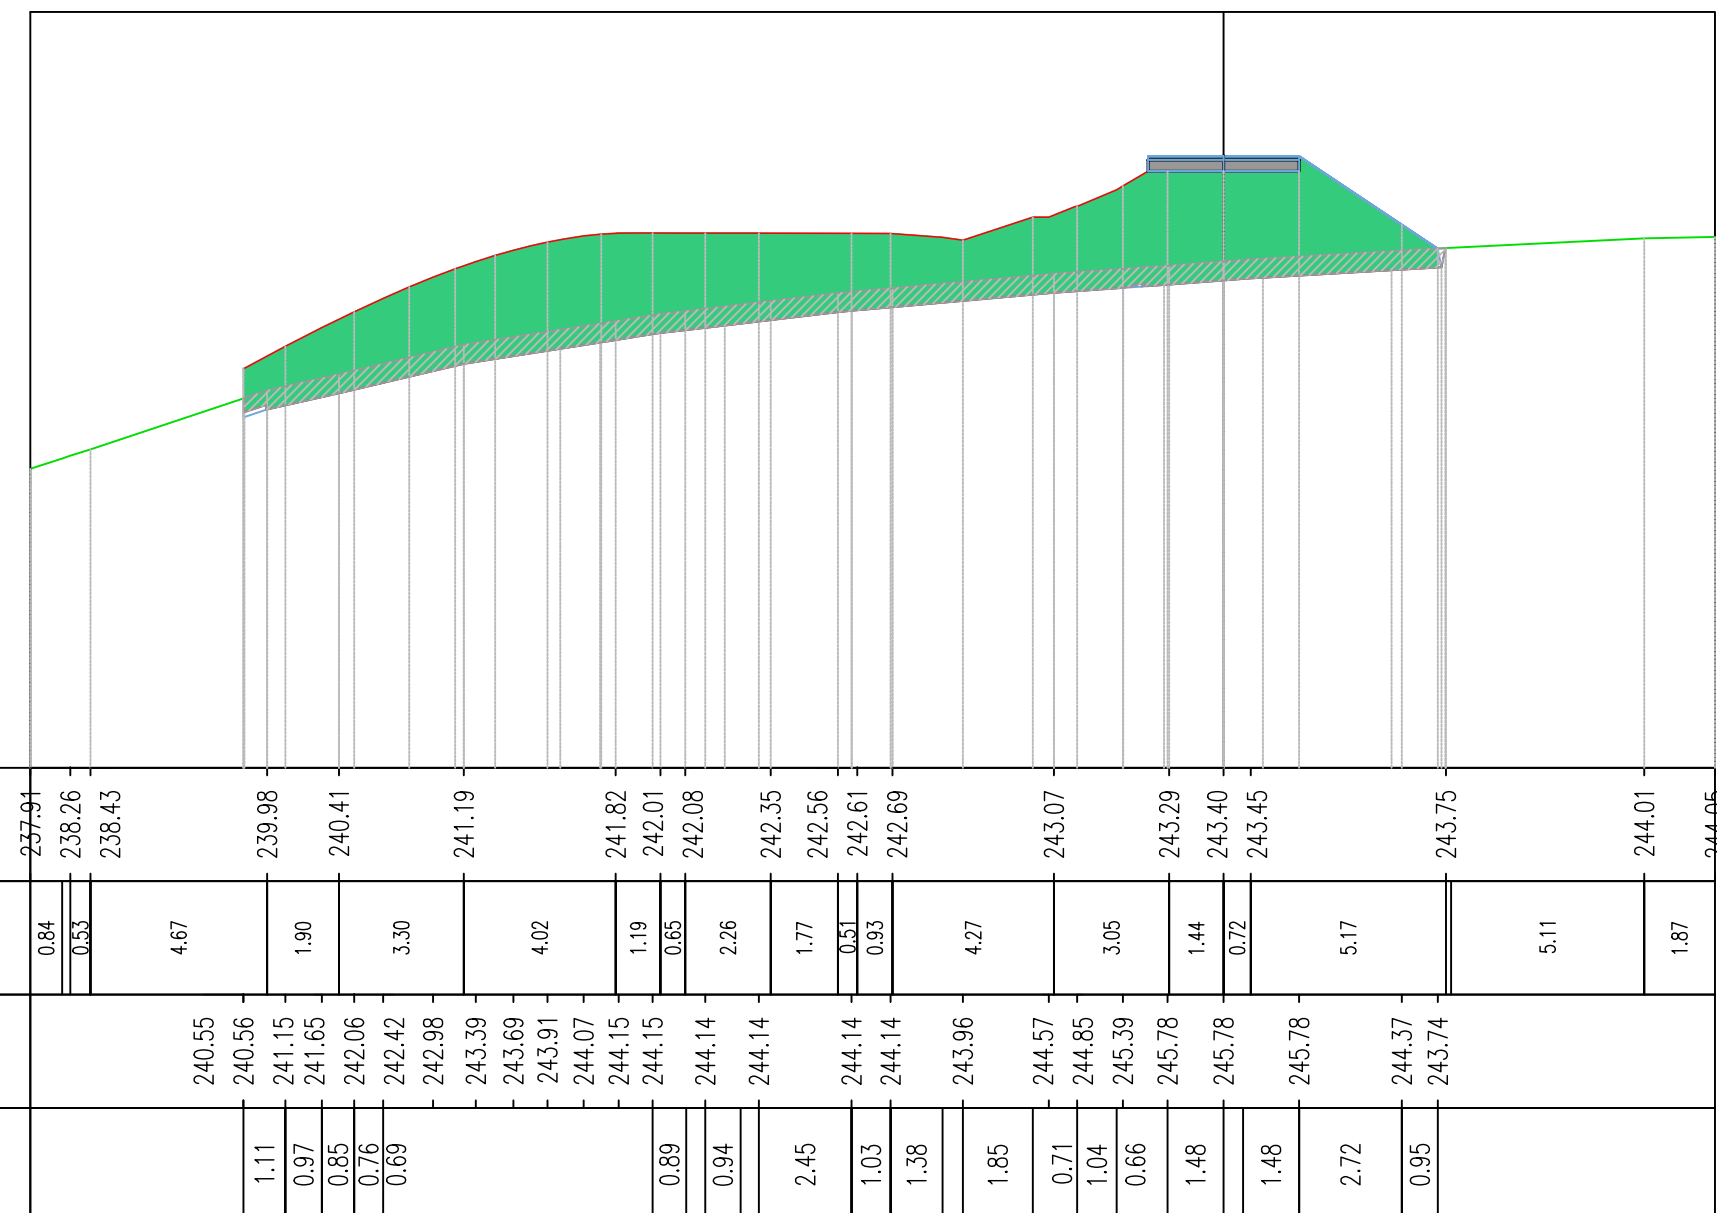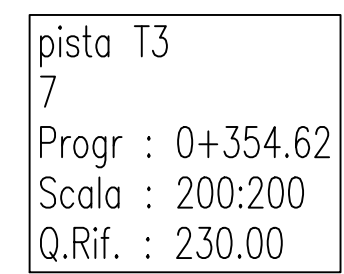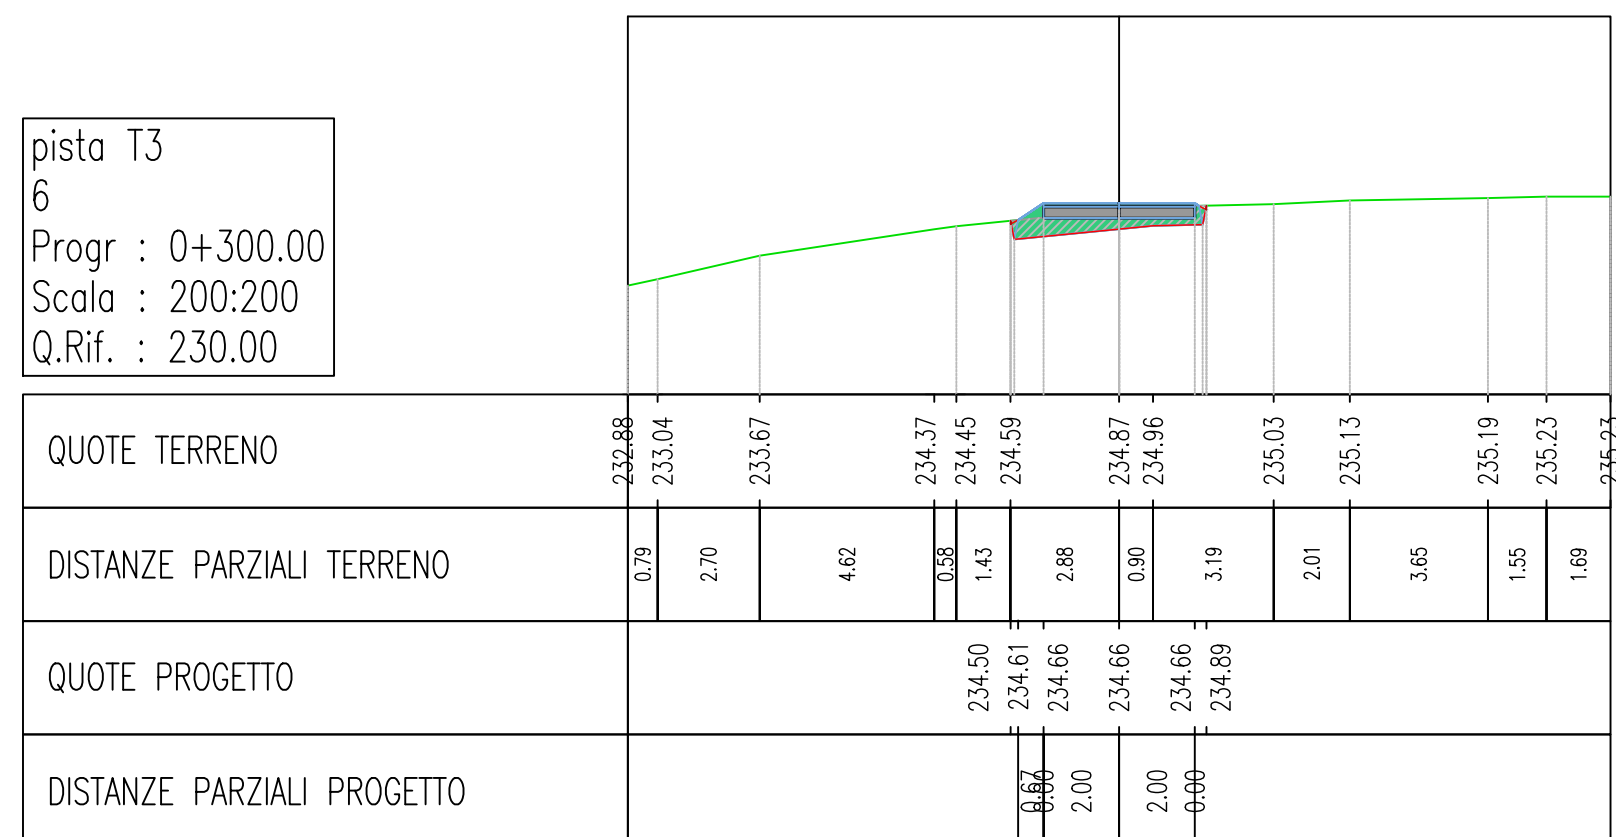

NOTA: dalla sez. n.2 alla sez.4 la strada è esistente

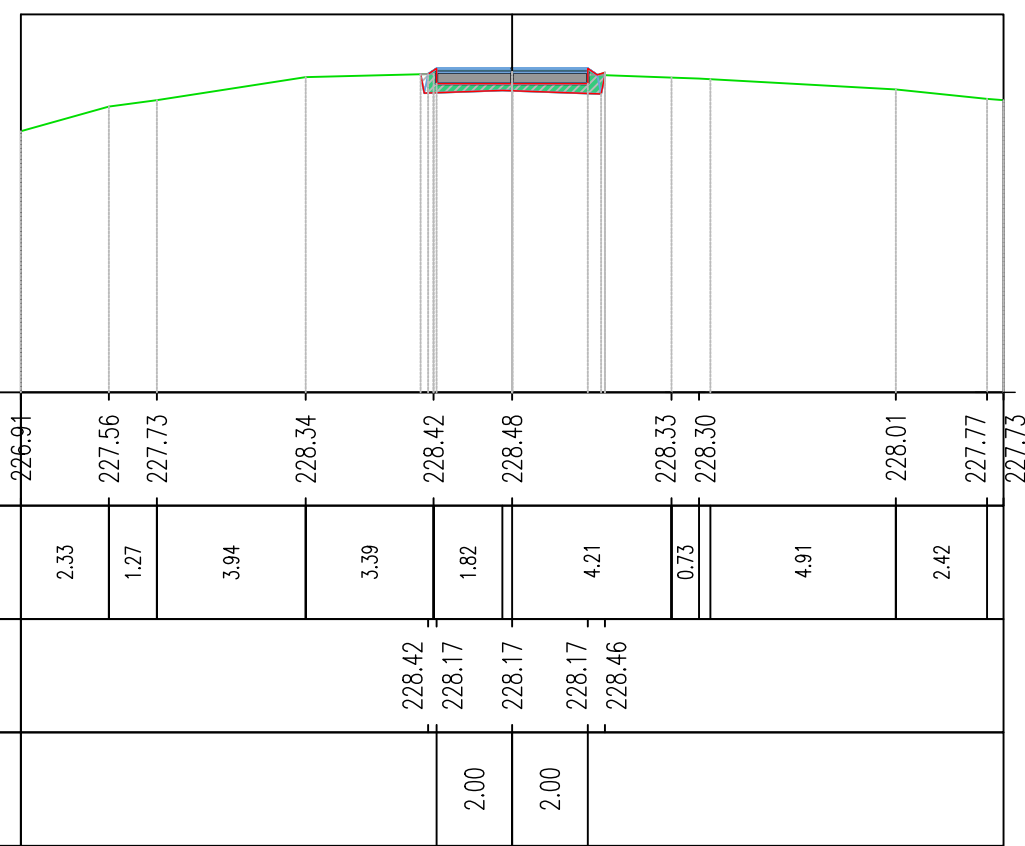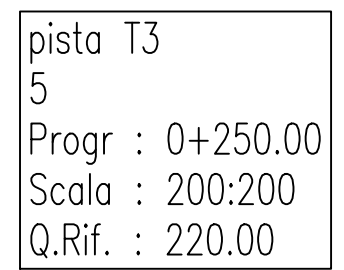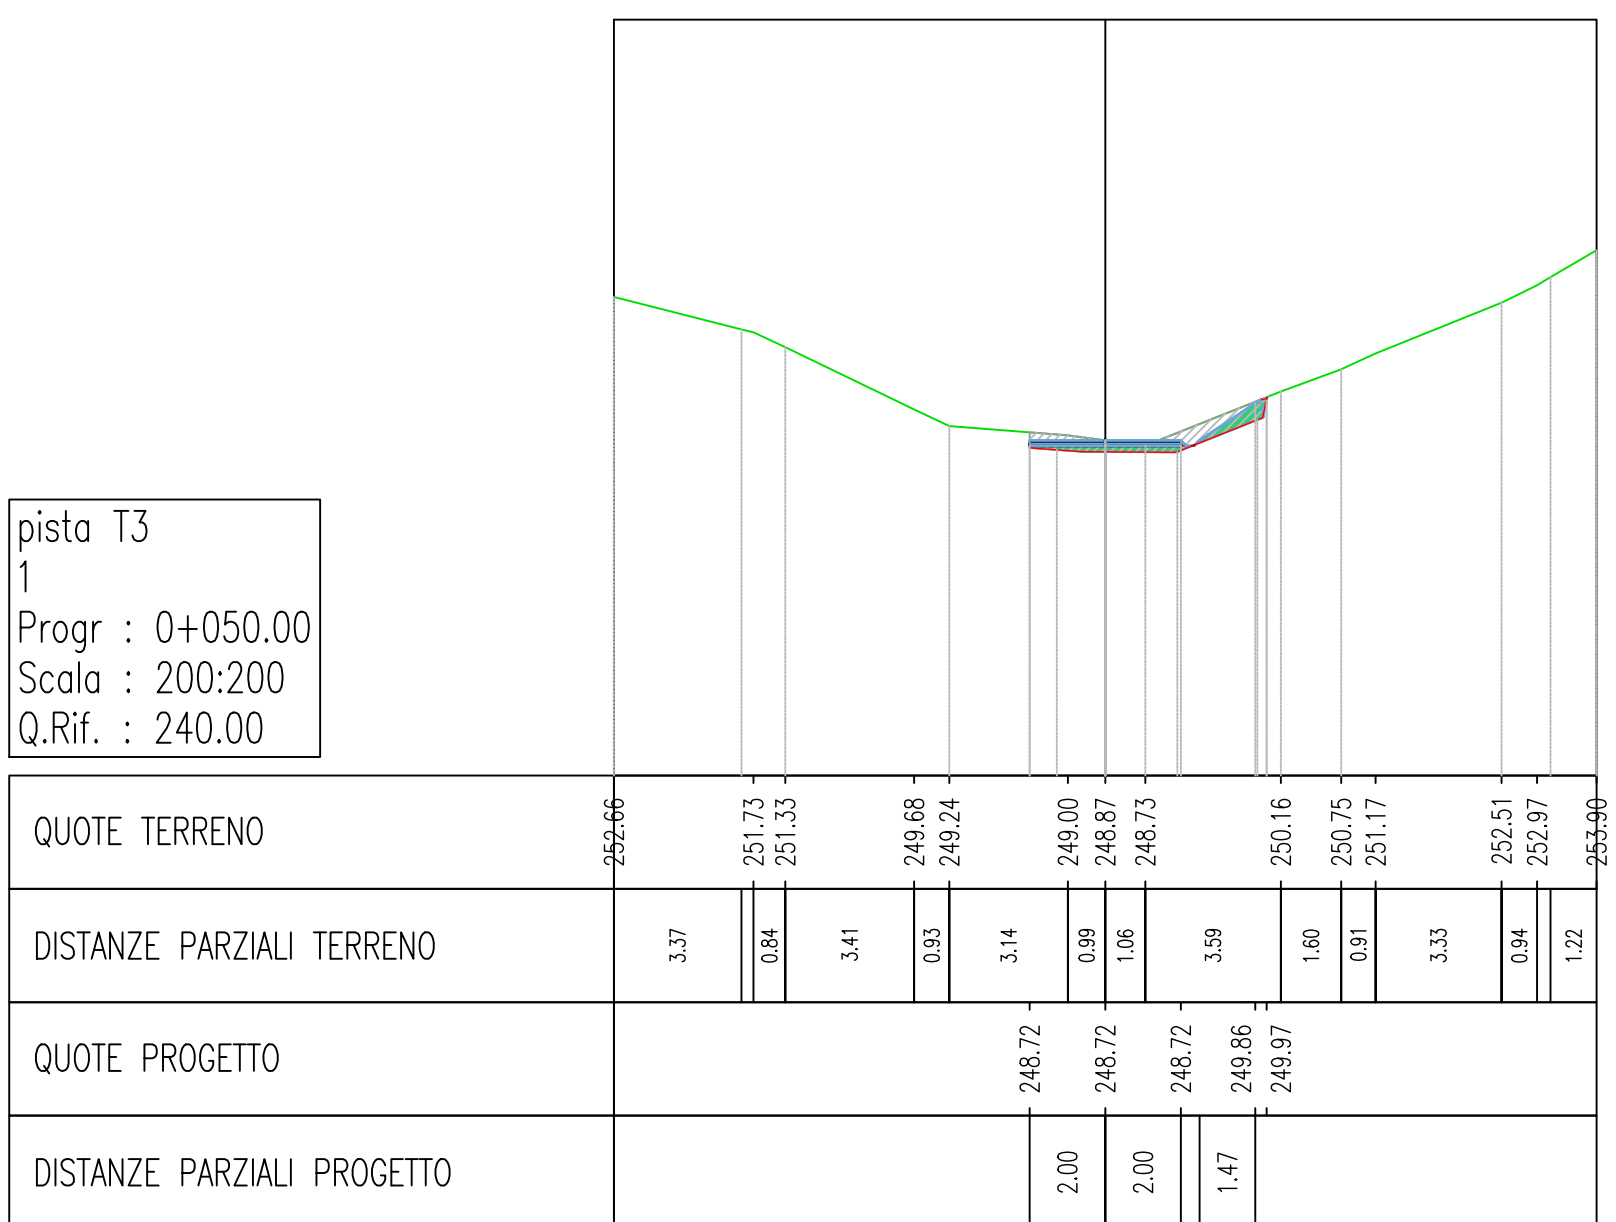



REGIONE BASILICATA
PROVINCIA DI MATERA
COMUNI DI FERRANDINA E SALANDRA




AUTORIZZAZIONE UNICA EX. D. LGS. 387/03

Progetto Definitivo per la realizzazione del Parco Eolico "Serra Avena" e relative opere connesse

Titolo elaborato

A.16.a.17 - Sezioni trasversali della viabilità di progetto (5)

Codice elaborato

COMMESSA	FASE	ELABORATO	REV.
F304	H	T22	A

Riproduzione o consegna a terzi solo dietro specifica autorizzazione.

Scala

1:200

DATA	DESCRIZIONE	REDATTO	VERIFICATO	APPROVATO
Novembre 2021	Prima emissione	MGP	GDS	GMA

Proponente



BEL TEAM S.r.l.

via Potenza, 18
85024 LAVELLO (Pz)

Progettazione



F4 ingegneria srl

Via di Giura - Centro Direzionale, 85100 Potenza

Tel: +39 0971 1944797

www.f4ingegneria.it - f4ingegneria@pec.it



Il Direttore Tecnico
(ing. Giovanni DI SANTO)






Società certificata secondo la norma UNI-EN ISO 9001:2015 per l'erogazione di servizi di ingegneria nei settori: civile, idraulica, acustica, energia, ambiente (settore AF: 34).



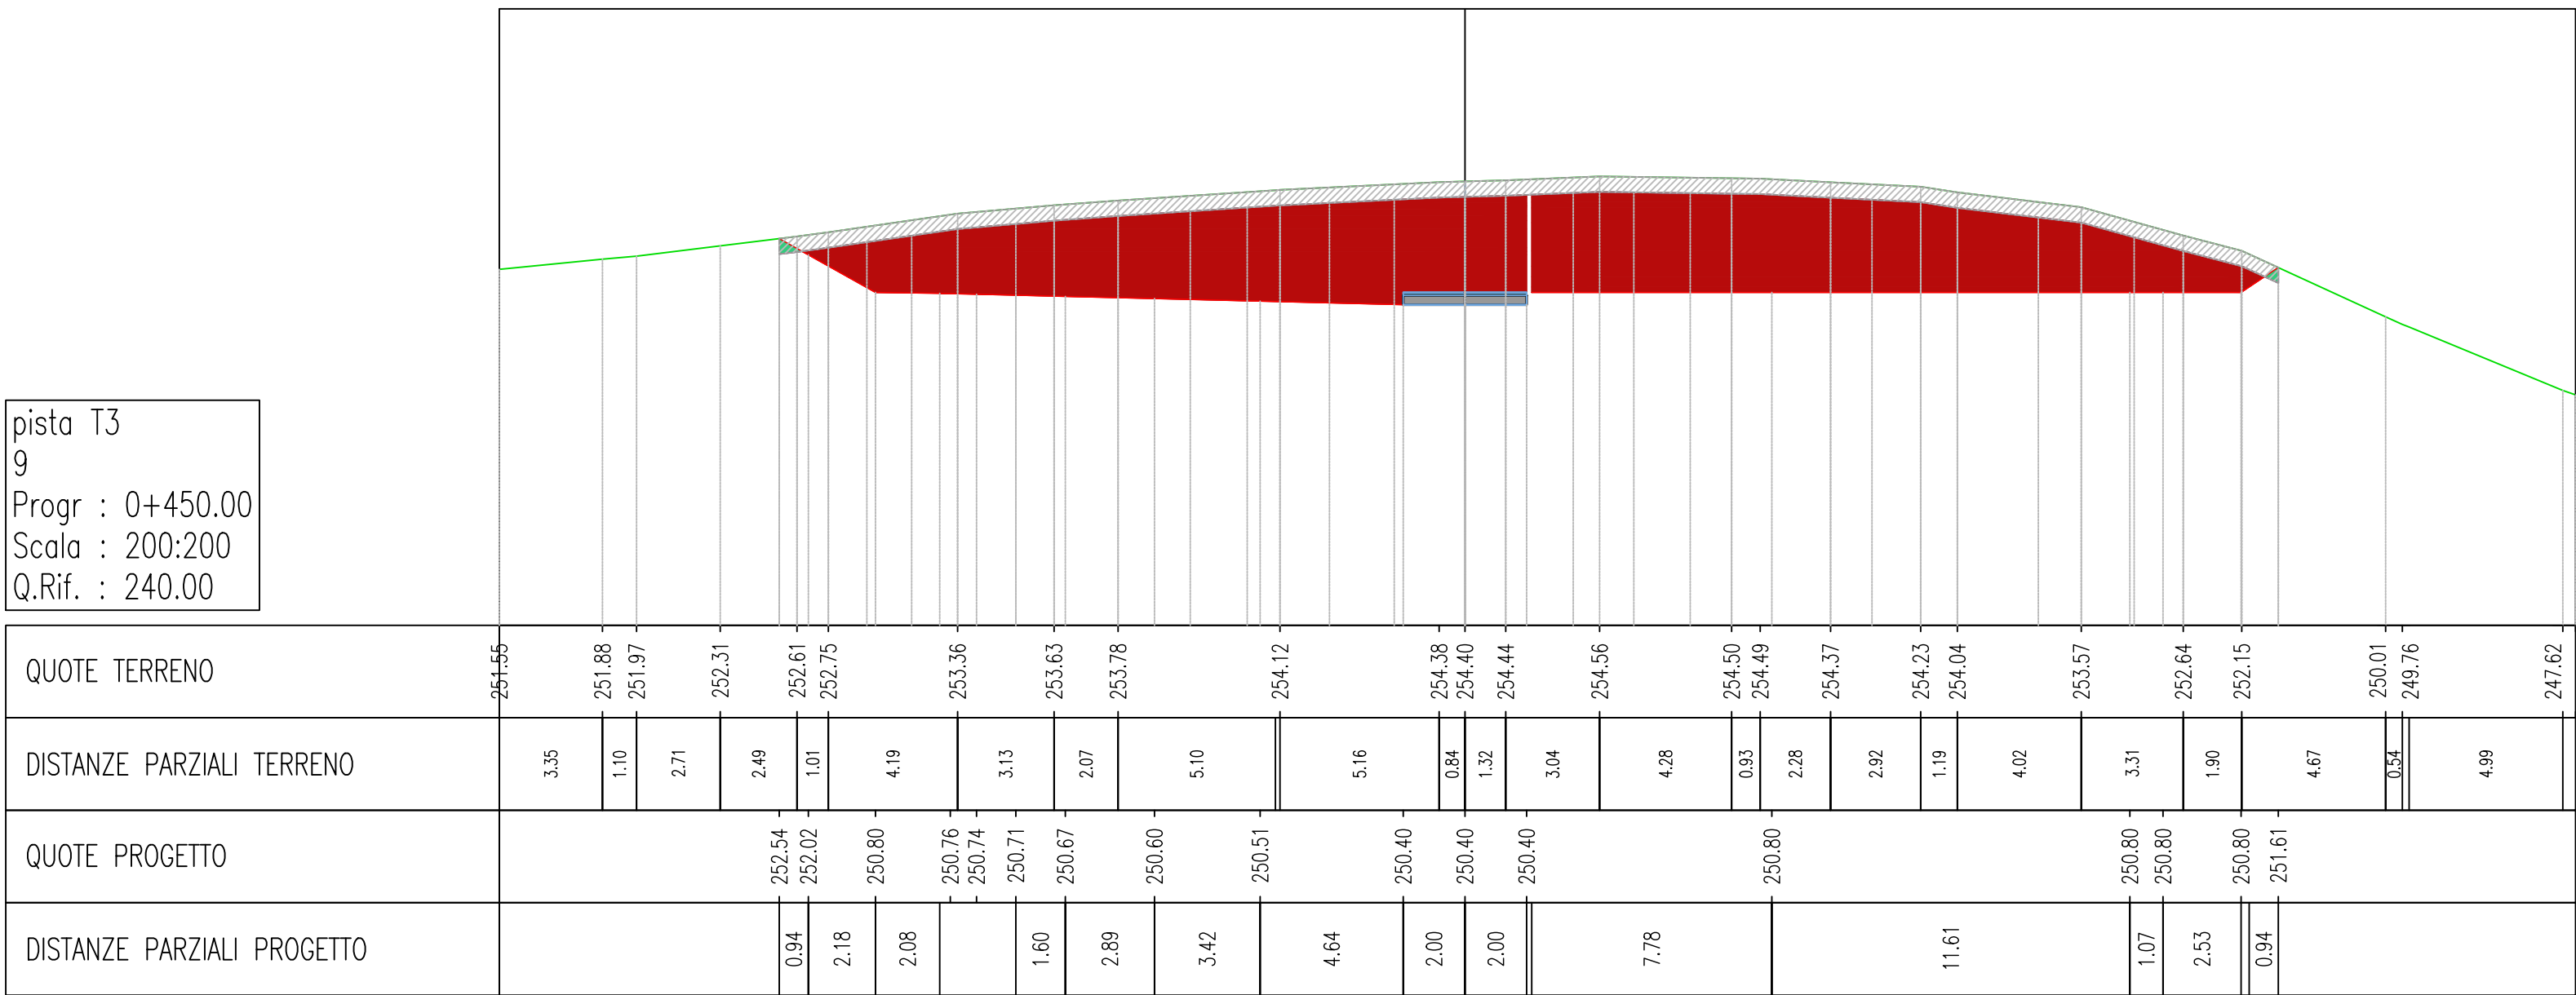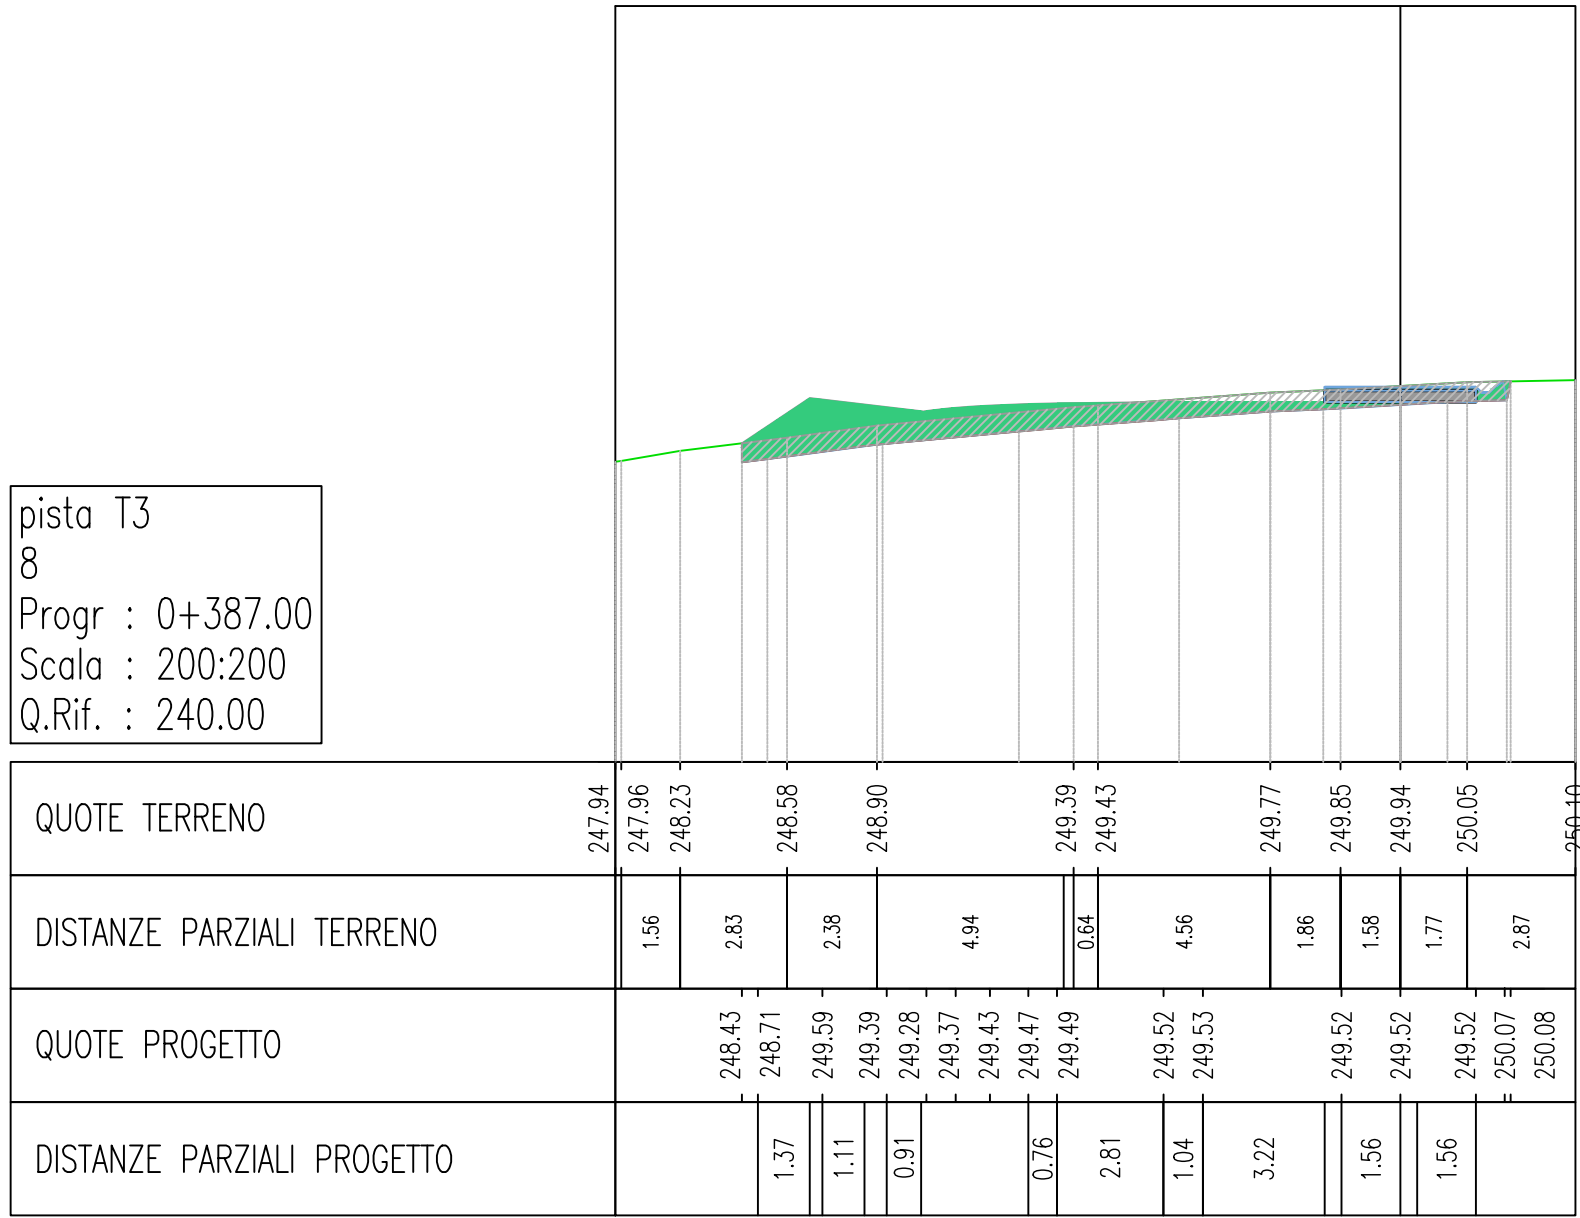

- LEGENDA
- Scavo
 - Rinterro
 - Terreno di scotico

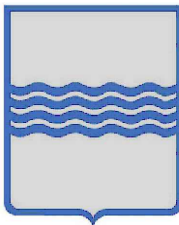

REGIONE BASILICATA

PROVINCIA DI MATERA

COMUNI DI FERRANDINA E SALANDRA



AUTORIZZAZIONE UNICA EX. D. LGS.
387/03

Progetto Definitivo per la realizzazione del
Parco Eolico "Serra Avena" e relative opere
connesse

Titolo elaborato

A.16.a.17 - Sezioni trasversali della
viabilità di progetto (6)

Codice elaborato

COMMESSA	FASE	ELABORATO	REV.
F304	H	T22	A

Riproduzione o consegna a terzi solo dietro specifica autorizzazione.

Scala

1:200

Novembre 2021	Prima emissione	MGP	GDS	GMA
DATA	DESCRIZIONE	REDATTO	VERIFICATO	APPROVATO

Proponente



BEL TEAM S.r.l.

via Potenza, 18

85024 LAVELLO (Pz)

Progettazione




F4 ingegneria srl

Via di Giura - Centro Direzionale, 85100 Potenza

Tel: +39 0971 1944797

www.f4ingegneria.it - f4ingegneria@pec.it



Il Direttore Tecnico
(ing. Giovanni DI SANTO)

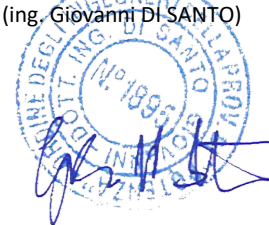



Società certificata secondo la norma UNI-EN ISO 9001:2015 per l'erogazione di servizi di ingegneria nei settori: civile, idraulica, acustica, energia, ambiente (settore IAF: 34).



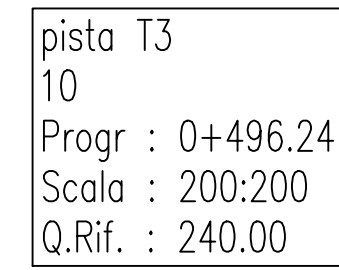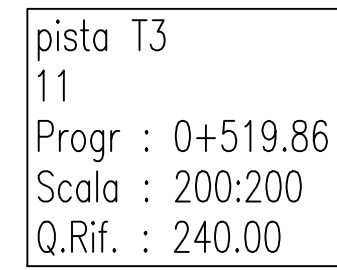

LEGENDA




Scavo



Rinterro



Terreno di scotico

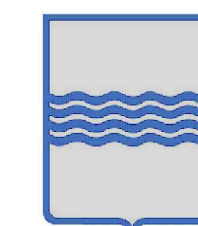

REGIONE BASILICATA
PROVINCIA DI MATERA
COMUNI DI FERRANDINA E SALANDRA



AUTORIZZAZIONE UNICA EX. D. LGS.
387/03

Progetto Definitivo per la realizzazione del
Parco Eolico "Serra Avena" e relative opere
connesse

Titolo elaborato

**A.16.a.17 - Sezioni trasversali della
viabilità di progetto (7)**

Codice elaborato

COMMESSA	FASE	ELABORATO	REV.
F304	H	T22	A

produzione o consegna a terzi solo dietro specifica autorizzazione

cala

1:200

Novembre 2021	Prima emissione	MGP	GDS	GMA
DATA	DESCRIZIONE	REDATTO	VERIFICATO	APPROVATO

Proponente



BEL TEAM S.r.l.
via Potenza, 18
85024 LAVELLO (Pz)

Progettazione



F4 ingegneria srl
Via di Giura - Centro Direzionale, 85100 Potenza
Tel: +39 0971 1944797
www.f4ingegneria.it - f4ingegneria@pec.it


Il Direttore Tecnico
ing. Giovanni DI SANTO)



Società certificata secondo la norma UNI-EN ISO 9001:2015 per l'erogazione di servizi di ingegneria nei settori: civile, idraulica, acustica, energia, ambiente (settore IAF: 34).




pista T4
5
Progr : 0+200.00
Scala : 200:200
Q.Rif. : 265.00

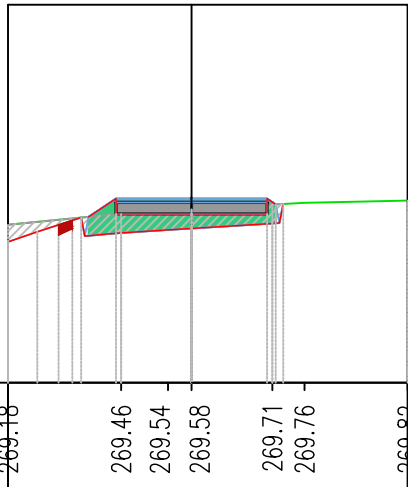


QUOTE TERRENO	269.46	269.46	269.54	269.58	269.71	269.76	269.82
DISTANZE PARZIALI TERRENO	2.61	1.24	0.62	2.14	0.85	2.72	
QUOTE PROGETTO	268.91	269.08	269.47	269.47	269.71	269.72	
DISTANZE PARZIALI PROGETTO	0.72	2.00	2.00	2.00	0.85	2.72	

pista T4
6
Progr : 0+250.00
Scala : 200:200
Q.Rif. : 270.00

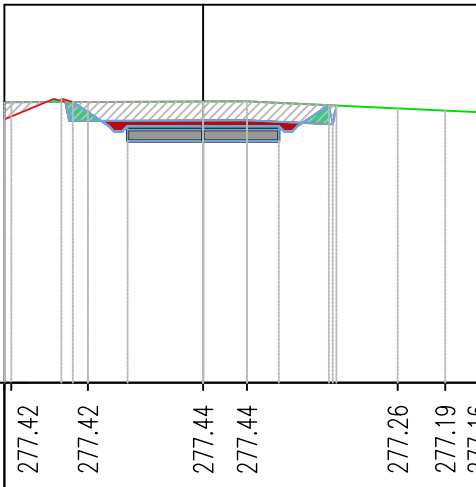


QUOTE TERRENO	277.41	277.42	277.42	277.44	277.44	277.26	277.19	277.16
DISTANZE PARZIALI TERRENO	2.03	2.03	3.05	1.13	3.99	1.03	0.85	
QUOTE PROGETTO	277.51	277.42	276.39	276.39	276.39	277.34		
DISTANZE PARZIALI PROGETTO	0.53	0.95	2.00	2.00	0.95	2.72		

pista T4
3
Progr : 0+100.00
Scala : 200:200
Q.Rif. : 250.00

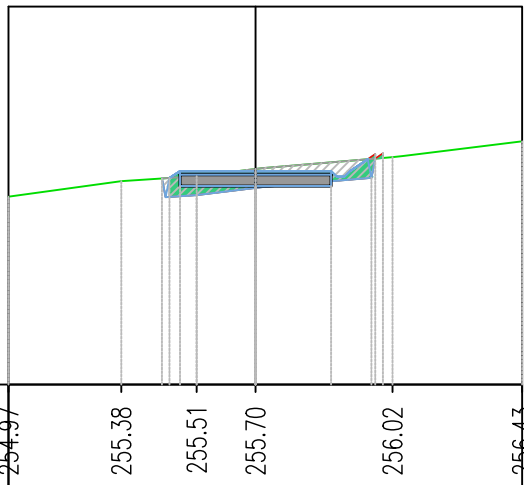


QUOTE TERRENO	255.46	255.38	255.51	255.70	256.02	256.43
DISTANZE PARZIALI TERRENO	2.98	1.99	1.56	3.45	3.02	
QUOTE PROGETTO	255.46	255.25	255.25	255.96	256.09	
DISTANZE PARZIALI PROGETTO	2.00	2.00	2.00	2.00	2.00	

pista T4
4
Progr : 0+150.00
Scala : 200:200
Q.Rif. : 260.00

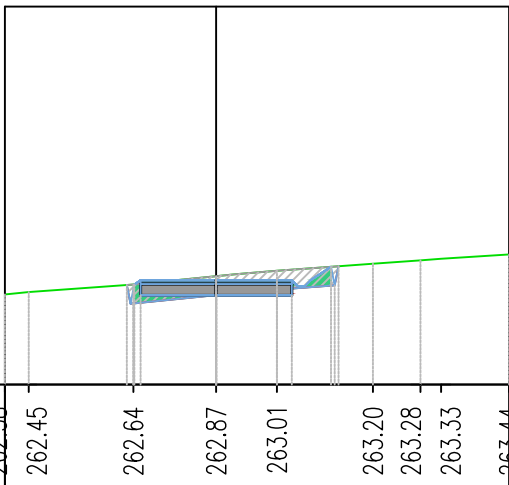


QUOTE TERRENO	262.38	262.45	262.64	262.87	263.01	263.20	263.28	263.33	263.44
DISTANZE PARZIALI TERRENO	0.83	2.77	2.19	1.11	2.54	1.26	0.86	1.80	
QUOTE PROGETTO	262.65	262.36	262.36	262.36	263.12	263.20	263.28	263.33	
DISTANZE PARZIALI PROGETTO	2.00	2.00	2.00	2.00	2.00	2.00	2.00	2.00	

pista T4
1
Progr : 0+030.90
Scala : 200:200
Q.Rif. : 240.00

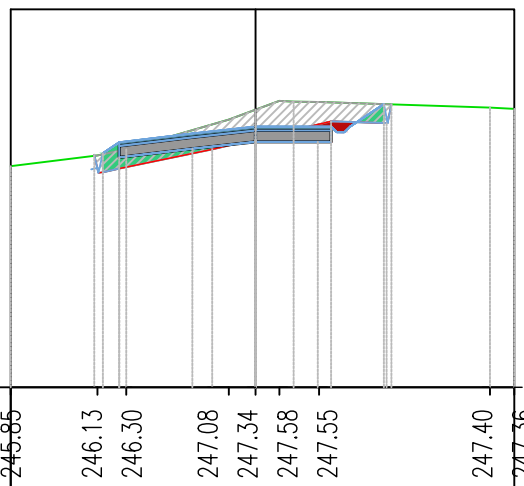

QUOTE TERRENO	246.08	246.13	246.30	247.08	247.34	247.58	247.55	247.40	247.36
DISTANZE PARZIALI TERRENO	2.29	0.76	2.71	0.71	0.63	0.87	4.52	0.64	
QUOTE PROGETTO	246.19	246.08	246.31	246.49	246.49	246.89	247.49	247.49	
DISTANZE PARZIALI PROGETTO	1.68	1.67	1.65	0.79	0.79	0.79	0.79	0.79	

pista T4
2
Progr : 0+050.00
Scala : 200:200
Q.Rif. : 240.00

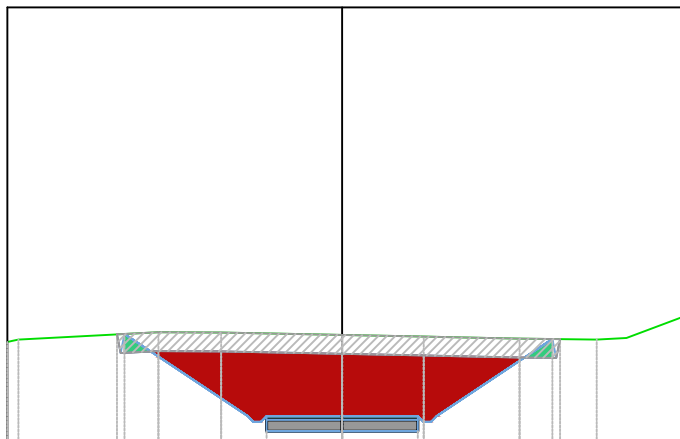

QUOTE TERRENO	251.15	251.21	251.40	251.40	251.35	251.33	251.29	251.27	251.24	251.21	251.25	251.82
DISTANZE PARZIALI TERRENO	3.70	1.66	2.21	1.00	2.16	0.71	1.83	2.04	0.79	1.50		
QUOTE PROGETTO	251.36	249.03	248.78	248.78	248.78	249.03	251.22	251.22	251.22	251.22		
DISTANZE PARZIALI PROGETTO	3.26	0.60	2.00	2.00	2.00	0.60	3.06	3.06	3.06	3.06		

LEGENDA

- Scavo
- Rinterro
- Terreno di scotico



REGIONE BASILICATA
PROVINCIA DI MATERA
COMUNI DI FERRANDINA E SALANDRA



AUTORIZZAZIONE UNICA EX. D. LGS. 387/03

Progetto Definitivo per la realizzazione del
Parco Eolico "Serra Avena" e relative opere
connesse

Titolo elaborato

**A.16.a.17 - Sezioni trasversali della
viabilità di progetto (8)**

Codice elaborato

COMMESSA	FASE	ELABORATO	REV.
F304	H	T22	A

Riproduzione o consegna a terzi solo dietro specifica autorizzazione.

Scala

1:200

Novembre 2021	Prima emissione	MGP	GDS	GMA
DATA	DESCRIZIONE	REDATTO	VERIFICATO	APPROVATO

Proponente



BEL TEAM S.r.l.

via Potenza, 18
85024 LAVELLO (Pz)

Progettazione







F4 ingegneria srl
Via di Giura - Centro Direzionale, 85100 Potenza
Tel: +39 0971 1944797
www.f4ingegneria.it - f4ingegneria@pec.it

Il Direttore Tecnico
(ing. Giovanni DI SANTO)



Società certificata secondo la norma UNI-EN ISO
9001:2015 per l'erogazione di servizi di ingegneria
nei settori: civile, idraulica, acustica, energia,
ambiente (settore IAF: 34).



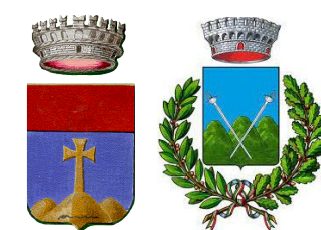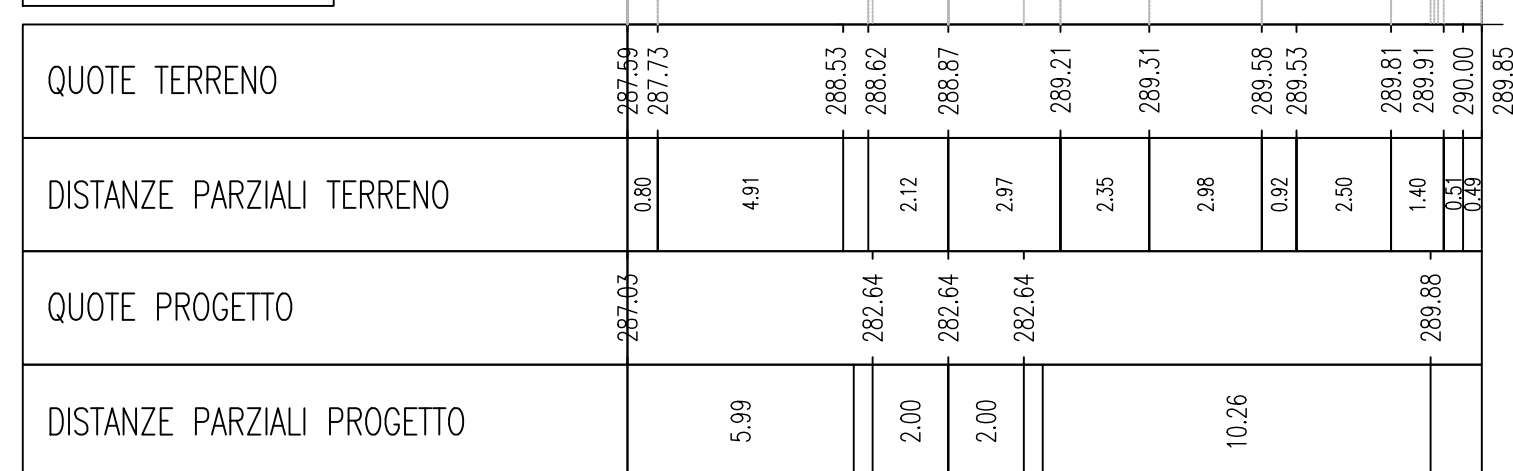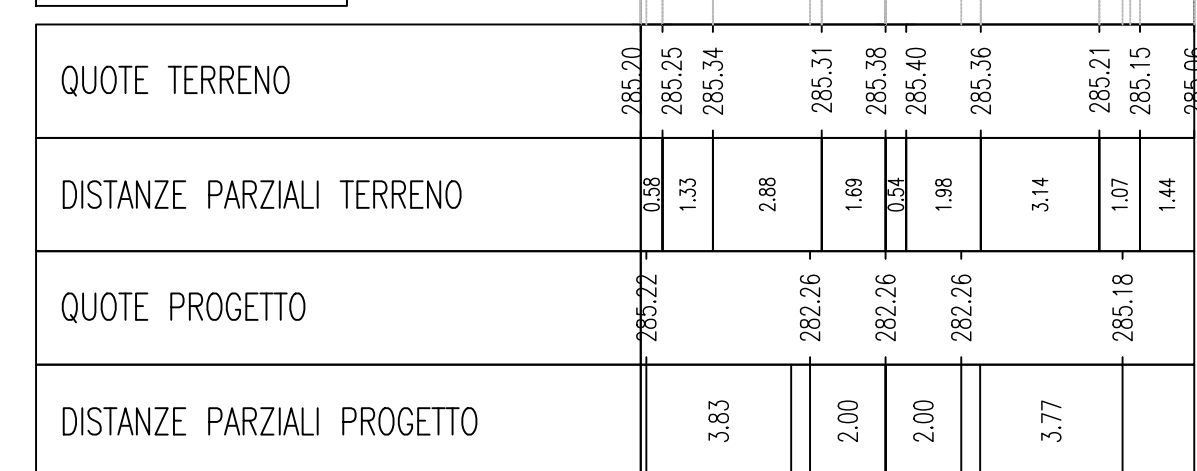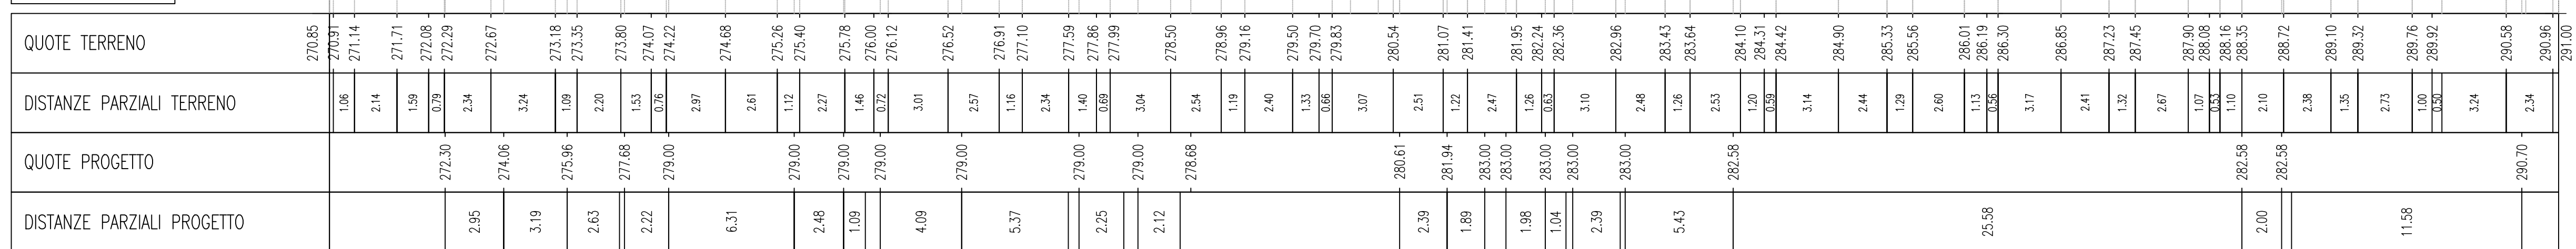

Progetto Definitivo per la realizzazione del
Parco Eolico "Serra Avena" e relative opere
connesse

**A.16.a.17 - Sezioni trasversali della
viabilità di progetto (9)**

COMMESSA	FASE	ELABORATO	REV.
F304	H	T22	A

Riproduzione o consegna a terzi solo dietro specifica autorizzazione

Scala

1:200

Novembre 2021	Prima emissione	MGP	GDS	GMA
DATA	DESCRIZIONE	REDATTO	VERIFICATO	APPROVATO




BEL TEAM S.R.L.

BEL TEAM S.r.l.
via Potenza, 18
85024 LAVELLO (Pz)





F4 ingegneria srl
Via di Giura - Centro Direzionale, 85100 Potenza
Tel: +39 0971 1944797
www.f4ingegneria.it - f4ingegneria@pec.it


Il Direttore Tecnico
(ing. Giovanni DI SANTO)

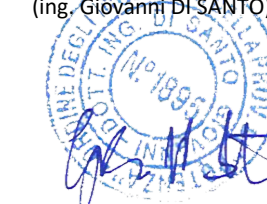

 Società certificata secondo la norma UNI-EN ISO 9001:2015 per l'erogazione di servizi di ingegneria nei settori: civile, idraulica, acustica, energia, ambiente (settore IAF: 34).

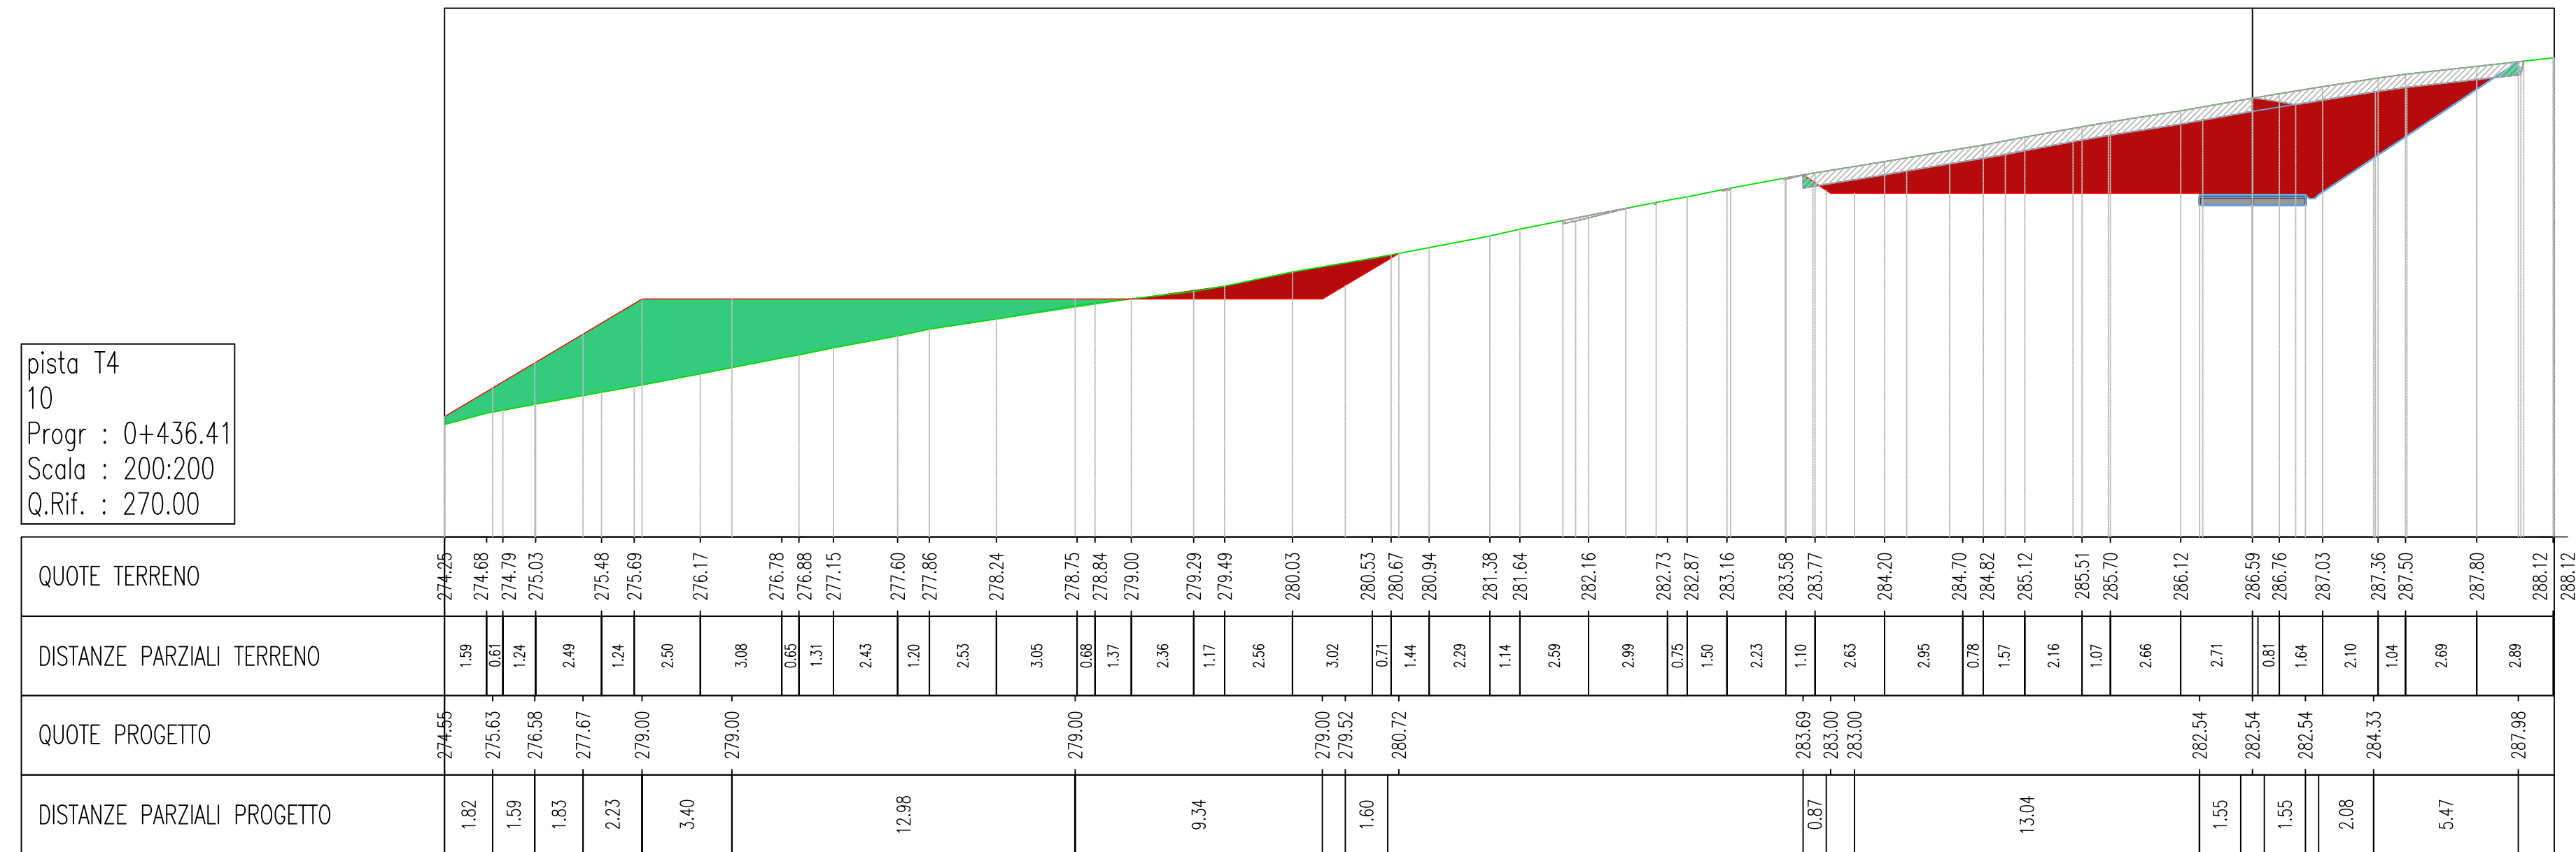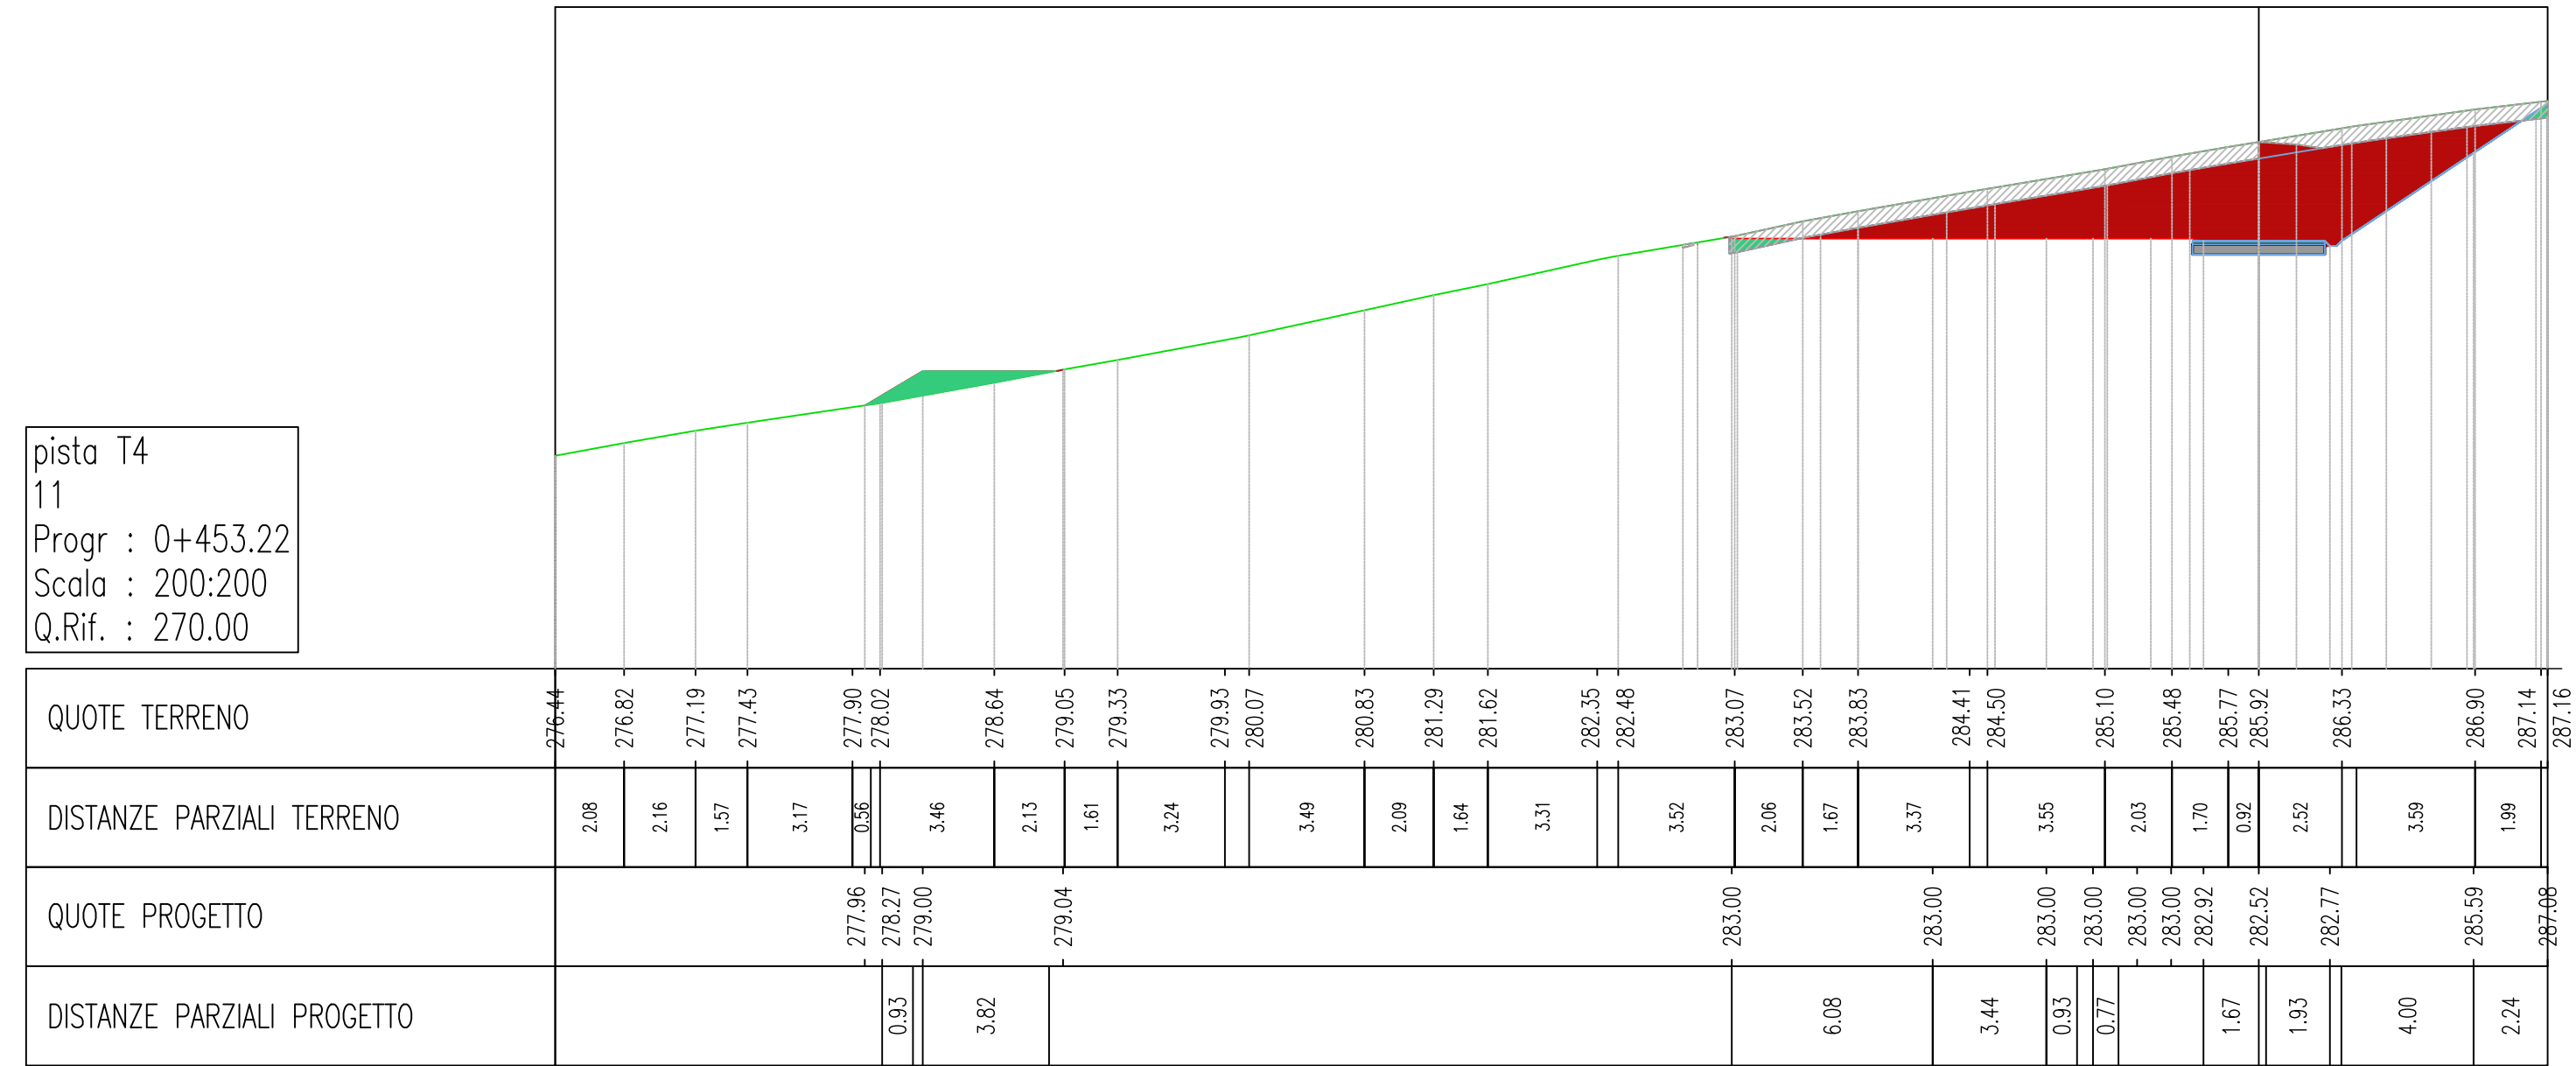

 Scavo
 Rinterro
 Terreno di scotico

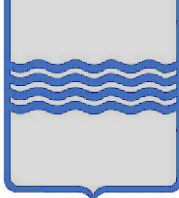

REGIONE BASILICATA

PROVINCIA DI MATERA

COMUNI DI FERRANDINA E SALANDRA




AUTORIZZAZIONE UNICA EX. D. LGS.

387/03

Progetto Definitivo per la realizzazione del

Parco Eolico "Serra Avena" e relative opere

connesse

Titolo elaborato

A.16.a.17 - Sezioni trasversali della

viabilità di progetto (10)

Codice elaborato

COMMESSA	FASE	ELABORATO	REV.
F304	H	T22	A

Riproduzione o consegna a terzi solo dietro specifica autorizzazione.

Scala

1:200

Novembre 2021	Prima emissione	MGP	GDS	GMA
DATA	DESCRIZIONE	REDATTO	VERIFICATO	APPROVATO

Proponente



BEL TEAM S.r.l.

via Potenza, 18

85024 LAVELLO (Pz)

Progettazione



F4 ingegneria srl

Via di Giura - Centro Direzionale, 85100 Potenza

Tel: +39 0971 1944797

www.f4ingegneria.it - f4ingegneria@pec.it

Il Direttore Tecnico

(ing. Giovanni DI SANTO)






Società certificata secondo la norma UNI-EN ISO

9001:2015 per l'erogazione di servizi di ingegneria nei settori: civile, idraulica, acustica, energia, ambiente (settore AF: 34).




Pista T5
5
Progr : 0+200.00
Scala : 200:200
Q.Rif. : 300.00

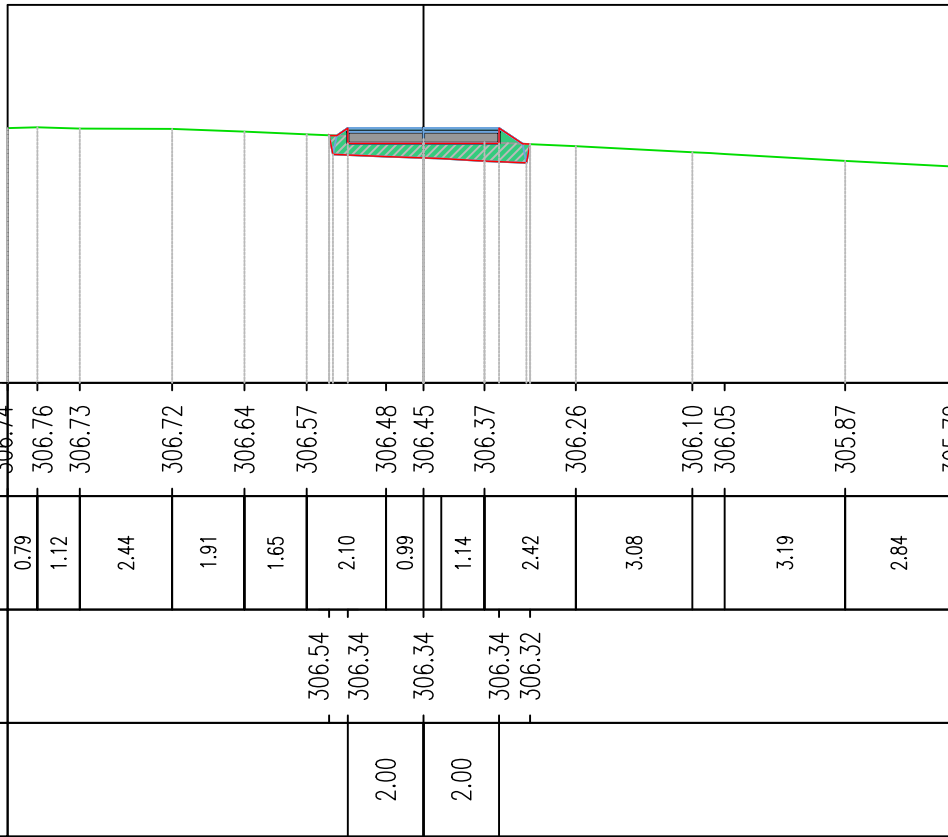


QUOTE TERRENO	306.74	306.76	306.73	306.72	306.64	306.57	306.48	306.45	306.37	306.26	306.10	306.05	305.87	305.72
DISTANZE PARZIALI TERRENO	0.79	1.12	2.44	1.91	1.65	2.10	0.99	1.14	2.42	3.08		3.19	2.84	
QUOTE PROGETTO						306.54	306.34	306.34	306.34	306.32				
DISTANZE PARZIALI PROGETTO						2.00	2.00							

Pista T5
3
Progr : 0+100.00
Scala : 200:200
Q.Rif. : 290.00

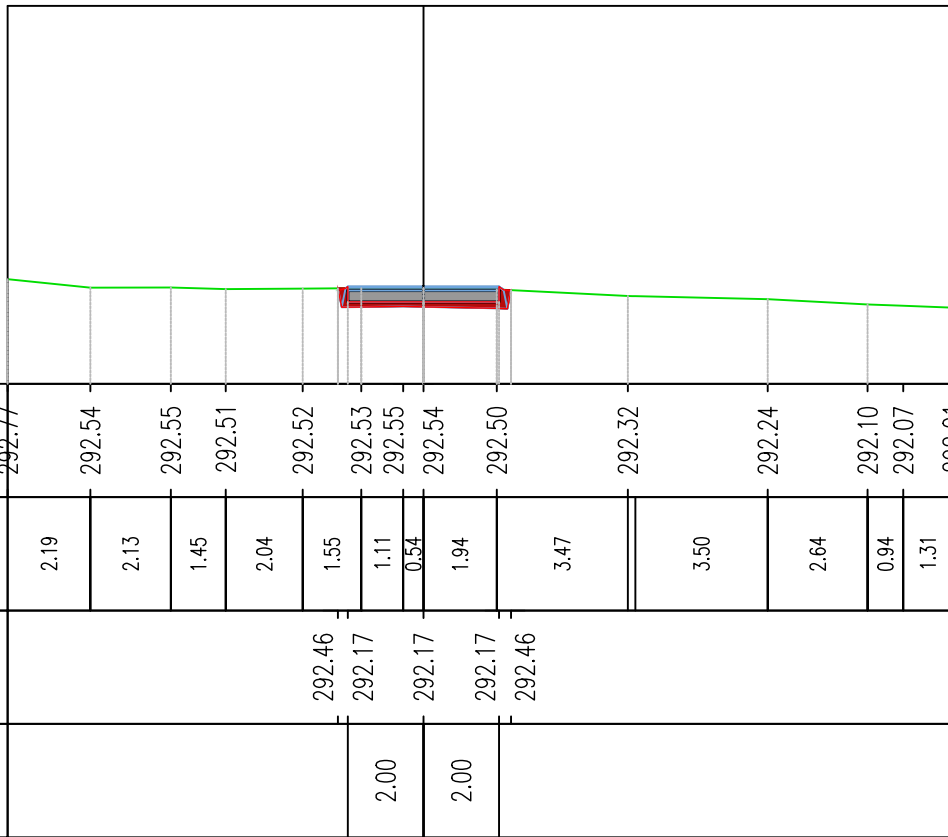


QUOTE TERRENO	292.77	292.54	292.55	292.51	292.52	292.53	292.55	292.54	292.50	292.32	292.24	292.10	292.07	292.04
DISTANZE PARZIALI TERRENO	2.19	2.13	1.45	2.04	1.55	1.11	0.94	1.94	3.47	3.50	2.64	0.94	1.31	
QUOTE PROGETTO					292.46	292.17	292.17	292.17	292.46					
DISTANZE PARZIALI PROGETTO					2.00	2.00								

Pista T5
1
Progr : 0+016.41
Scala : 200:200
Q.Rif. : 270.00

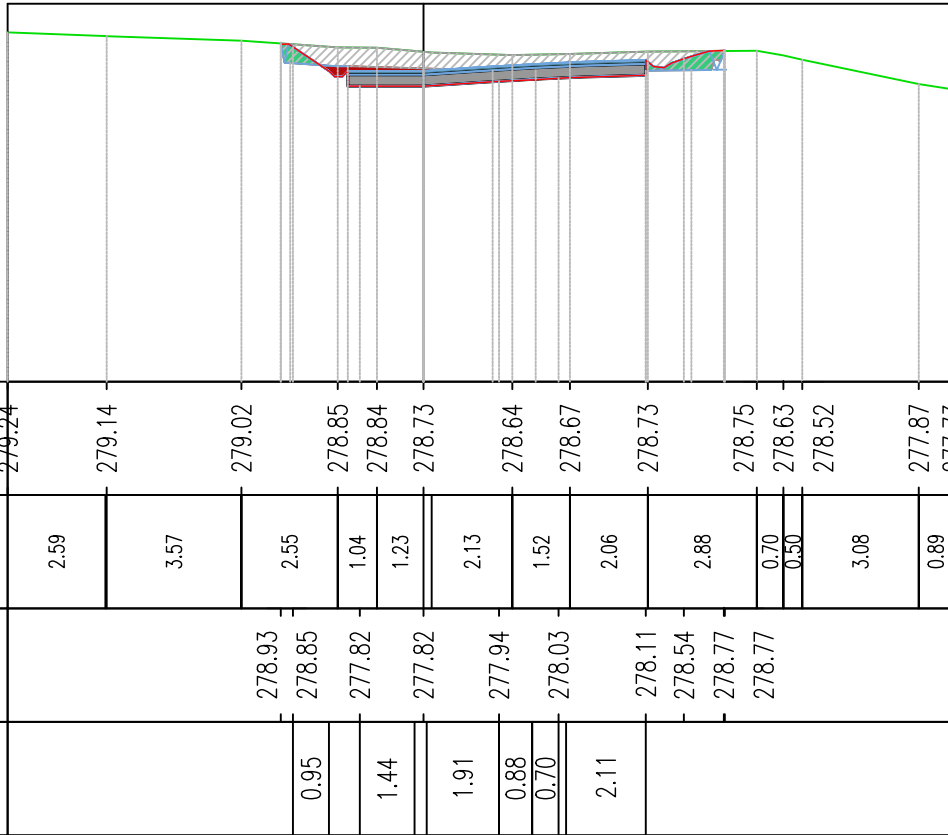


QUOTE TERRENO	279.24	279.14	279.02	278.85	278.84	278.73	278.64	278.67	278.73	278.75	278.63	278.52	277.87	277.73
DISTANZE PARZIALI TERRENO	2.59	3.57	2.55	1.04	1.23	2.13	1.92	2.06	2.88	0.70	0.62	3.08	0.89	
QUOTE PROGETTO			278.93	278.85	277.82	277.82	277.94	278.03	278.11	278.54	278.77	278.77		
DISTANZE PARZIALI PROGETTO			0.95	1.44		1.91	0.88	0.70	2.11					

Pista T5
4
Progr : 0+150.00
Scala : 200:200
Q.Rif. : 290.00

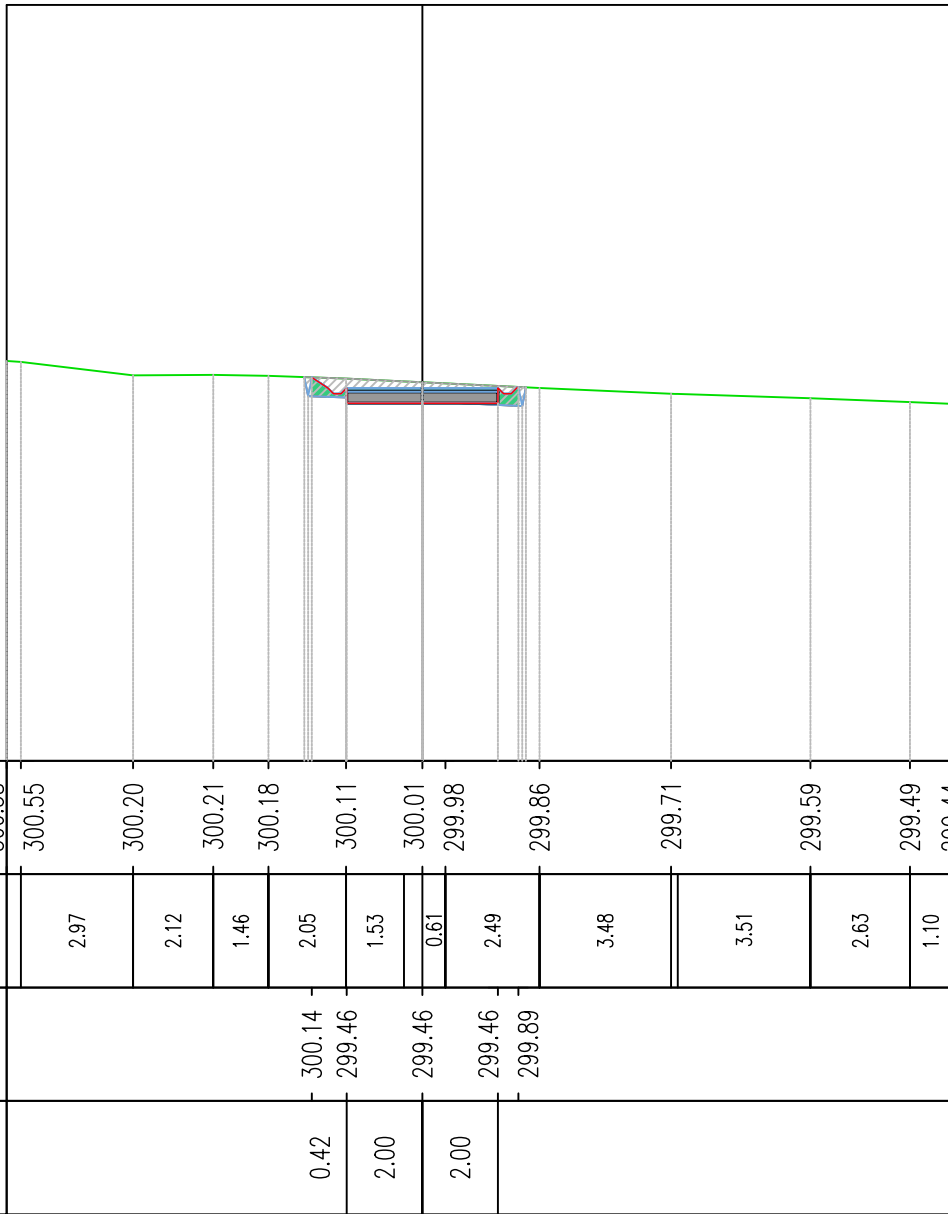

QUOTE TERRENO	300.55	300.55	300.20	300.21	300.18	300.11	300.01	299.98	299.86	299.71	299.59	299.49	299.44	
DISTANZE PARZIALI TERRENO	2.97	2.12	1.46	2.05	1.53	0.87	2.49	3.46	3.51	2.63	1.10			
QUOTE PROGETTO				300.14	299.46	299.46	299.46	299.89						
DISTANZE PARZIALI PROGETTO				0.42	2.00	2.00								

Pista T5
2
Progr : 0+050.00
Scala : 200:200
Q.Rif. : 280.00

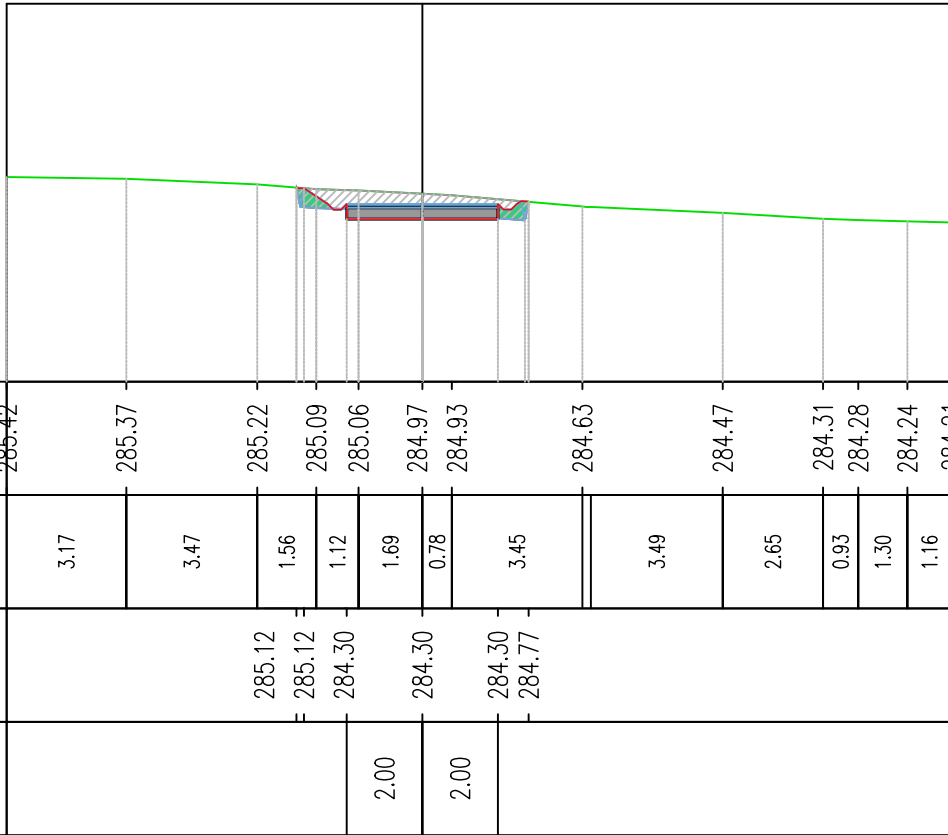


QUOTE TERRENO	285.42	285.37	285.22	285.12	285.09	285.06	284.30	284.97	284.93	284.63	284.47	284.31	284.28	284.24	284.21
DISTANZE PARZIALI TERRENO	3.17	3.47	1.56	1.12	1.69	0.78	3.45	3.49	2.65	0.93	1.30	1.16			
QUOTE PROGETTO			285.12	285.12	284.30	284.30	284.30	284.77							
DISTANZE PARZIALI PROGETTO			2.00	2.00											

LEGENDA

Scavo

Rinterro

Terreno di scotico

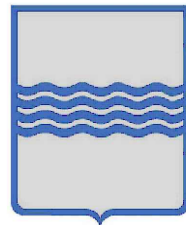

REGIONE BASILICATA
PROVINCIA DI MATERA
COMUNI DI FERRANDINA E SALANDRA



AUTORIZZAZIONE UNICA EX. D. LGS. 387/03

Progetto Definitivo per la realizzazione del
Parco Eolico "Serra Avena" e relative opere
connesse

Titolo elaborato

**A.16.a.17 - Sezioni trasversali della
viabilità di progetto (11)**

Codice elaborato

COMMESSA	FASE	ELABORATO	REV.
F304	H	T22	A

Riproduzione o consegna a terzi solo dietro specifica autorizzazione.

Scala

1:200

Novembre 2021	Prima emissione	MGP	GDS	GMA
DATA	DESCRIZIONE	REDATTO	VERIFICATO	APPROVATO

Proponente



BEL TEAM S.r.l.

via Potenza, 18
85024 LAVELLO (Pz)

Progettazione



F4 ingegneria srl
Via di Giura - Centro Direzionale, 85100 Potenza
Tel: +39 0971 1944797
www.f4ingegneria.it - f4ingegneria@pec.it

Il Direttore Tecnico
(ing. Giovanni DI SANTO)



Società certificata secondo la norma UNI-EN ISO
9001:2015 per l'erogazione di servizi di ingegneria
nei settori: civile, idraulica, acustica, energia,
ambiente (settore IAF: 34).



Pista T5
10
Progr : 0+410.21
Scala : 200:200
Q.Rif. : 310.00

QUOTE TERRENO	321.07	321.19	321.26	321.26	321.25	321.22	321.24	321.26	321.32	321.27	321.23	321.24	321.20	321.15	321.15	321.14	321.08	321.02	320.91	320.88	320.87	320.87	321.09	320.14	319.75	319.04	318.29	317.99	317.76
DISTANZE PARZIALI TERRENO	312	287	0.72	1.07	2.52	0.68	1.04	321.26	1.88	2.76	0.83	0.57	321.20	3.08	0.58	0.86	2.74	1.87	1.73	2.55	1.05	0.72	2.88	3.17	0.84	2.96	2.02	1.58	1.91
QUOTE PROGETTO		321.23	319.61	319.61	317.69	317.69	317.69	317.69	317.69												317.69	316.97	320.78						
DISTANZE PARZIALI PROGETTO		1.96	1.86		1.78	2.75							22.81								1.47	1.84							

Pista T5
7
Progr : 0+300.00
Scala : 200:200
Q.Rif. : 310.00

QUOTE TERRENO	319.87	319.87	319.90	319.92	319.94	319.96	319.95	319.85	319.90	319.73	319.60	319.56	319.51	319.46	319.39	319.29	319.16	319.08
DISTANZE PARZIALI TERRENO		2.20	1.40	2.06	1.54	1.05	2.55		3.45		2.35	1.25	1.84	1.76	1.20	2.40	3.53	1.15
QUOTE PROGETTO				319.92	319.95	317.55	317.55	317.55		318.38	318.38	318.38	318.38	318.38	319.31			
DISTANZE PARZIALI PROGETTO				1.72	0.15	2.00	2.00	2.00	6.41	1.07	2.35	1.90						

Pista T5
6
Progr : 0+276.05
Scala : 200:200
Q.Rif. : 310.00


QUOTE TERRENO	317.56	317.43	317.40	317.25	317.06	317.02	316.90	316.84	316.70	316.64	316.41	316.11	316.07	316.02	315.78	315.55	315.49	315.44	315.17	314.84	314.75	314.64	314.22	313.97
DISTANZE PARZIALI TERRENO	1.19		3.22		3.16		2.05	1.10	3.08		3.07	3.01	0.32	0.54	2.99	2.83	0.61	0.62	2.21	2.86	0.68	0.70	2.84	1.76
QUOTE PROGETTO					317.10	317.09	317.52	317.52	317.52	318.38				318.38	318.38	318.38	316.93		315.01					
DISTANZE PARZIALI PROGETTO						1.18	1.81	1.81			9.79			0.87	2.09	1.12	2.21	2.93						

LEGENDA

Scavo

Rinterro

Terreno di scotico

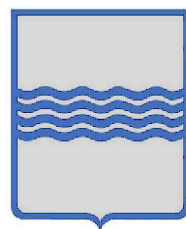

REGIONE BASILICATA
PROVINCIA DI MATERA
COMUNI DI FERRANDINA E SALANDRA



AUTORIZZAZIONE UNICA EX. D. LGS. 387/03

Progetto Definitivo per la realizzazione del
Parco Eolico "Serra Avena" e relative opere
connesse

Titolo elaborato

**A.16.a.17 - Sezioni trasversali della
viabilità di progetto (12)**

Codice elaborato

COMMESSA	FASE	ELABORATO	REV.
F304	H	T22	A

Riproduzione o consegna a terzi solo dietro specifica autorizzazione.

Scala

1:200

Novembre 2021	Prima emissione	MGP	GDS	GMA
DATA	DESCRIZIONE	REDATTO	VERIFICATO	APPROVATO

Proponente



BEL TEAM S.r.l.

**via Potenza, 18
85024 LAVELLO (Pz)**

Progettazione



F4 ingegneria srl
Via di Giura - Centro Direzionale, 85100 Potenza
Tel: +39 0971 1944797
www.f4ingegneria.it - f4ingegneria@pec.it


Il Direttore Tecnico
(ing. Giovanni DI SANTO)




Società certificata secondo la norma UNI-EN ISO
9001:2015 per l'erogazione di servizi di ingegneria
nei settori: civile, idraulica, acustica, energia,
ambiente (settore IAF: 34).



Pista T5
9
Progr : 0+378.87
Scala : 200:200
Q.Rif. : 310.00

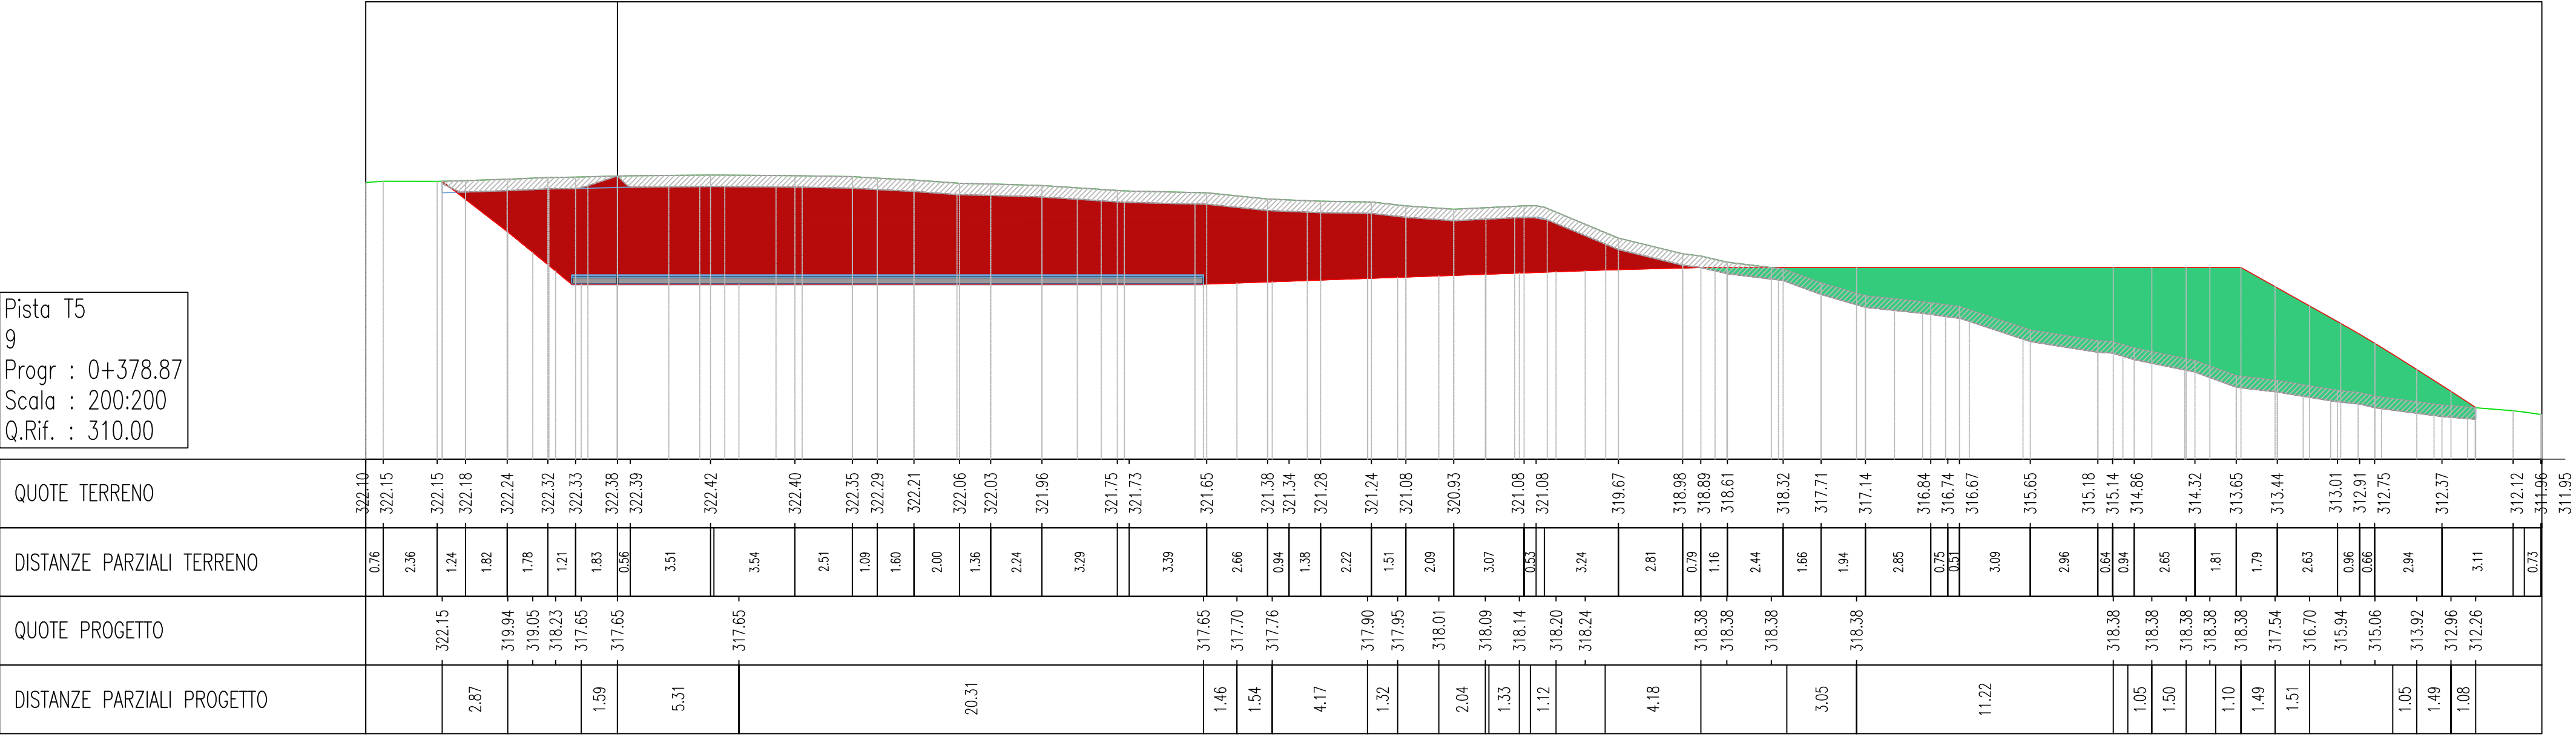

Pista T5
8
Progr : 0+360.14
Scala : 200:200
Q.Rif. : 310.00

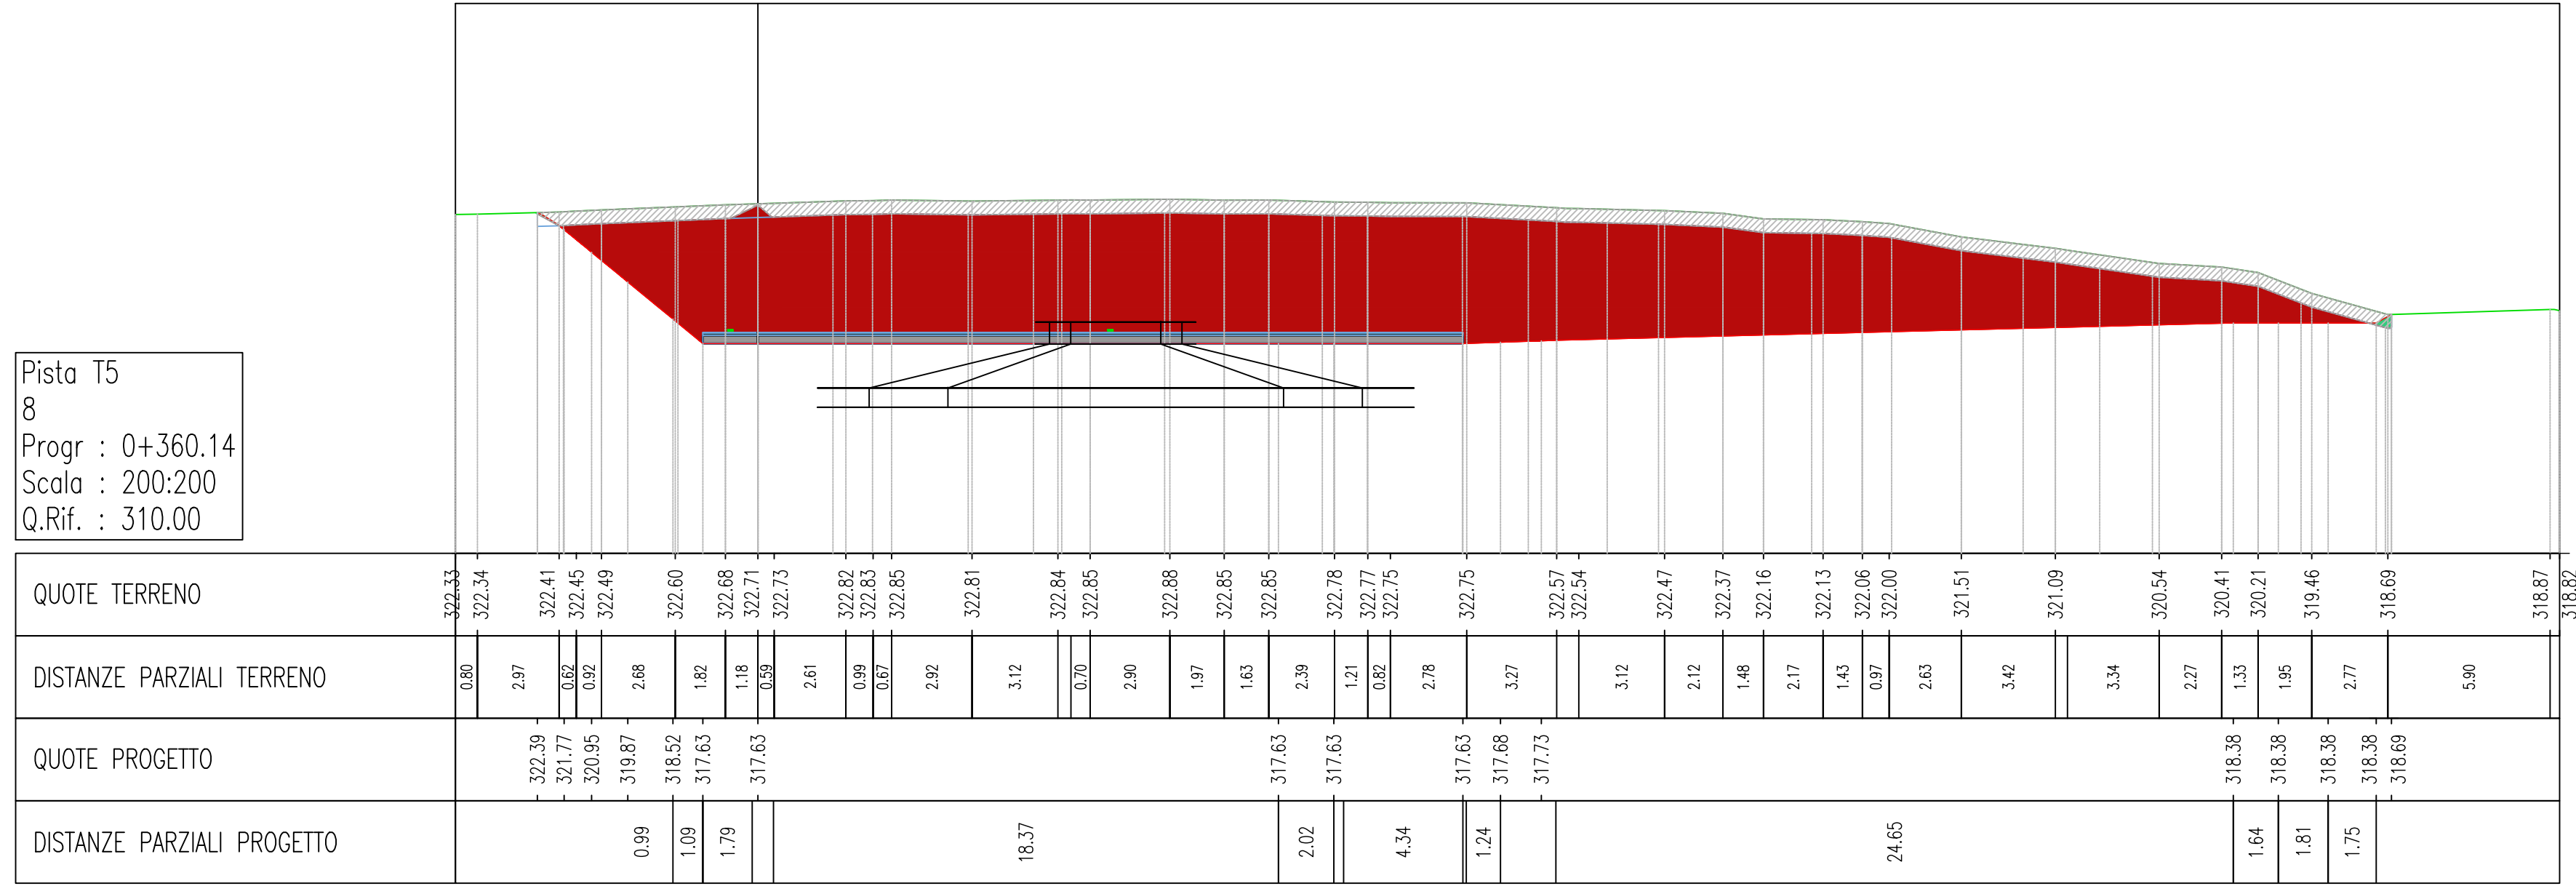

REGIONE BASILICATA
PROVINCIA DI MATERA
COMUNI DI FERRANDINA E SALANDRA



AUTORIZZAZIONE UNICA EX. D. LGS. 387/03

Progetto Definitivo per la realizzazione del
Parco Eolico "Serra Avena" e relative opere
connesse

Titolo elaborato

**A.16.a.17 - Sezioni trasversali della
viabilità di progetto (13)**

Codice elaborato

COMMESSA	FASE	ELABORATO	REV.
F304	H	T22	A

Riproduzione e consegna a terzi solo dietro specifica autorizzazione.

Scala

1:200

Novembre 2021	Prima emissione	MGP	GDS	GMA
DATA	DESCRIZIONE	REDATTO	VERIFICATO	APPROVATO

Proponente



BEL TEAM S.r.l.

via Potenza, 18
85024 LAVELLO (Pz)

Progettazione



F4 ingegneria srl
Via di Giura - Centro Direzionale, 85100 Potenza
Tel: +39 0971 1944797
www.f4ingegneria.it - f4ingegneria@pec.it

Il Direttore Tecnico
(ing. Giovanni DI SANTO)



Società certificata secondo la norma UNI-EN ISO
9001:2015 per l'erogazione di servizi di ingegneria
nei settori: civile, idraulica, acustica, energia,
ambiente (settore IAF: 34).



pista T6
3
Progr : 0+150.00
Scala : 200:200
Q.Rif. : 270.00

PROGRESSIVE TERRENO	-11.00	-10.00	-9.19	-7.57	-5.48	-1.48	0.00	3.71	5.64	9.35	10.00	13.05	14.98	16.76	20.00	20.18	24.17	26.26	27.88	30.00	31.01	31.59	35.30	37.53	39.00	40.00	41.83	43.17	44.61	48.80	50.00	52.66	53.97
QUOTE TERRENO	278.71	278.75	278.86	279.00	279.33	279.43	279.69	279.80	279.96	280.11	280.16	280.19	280.26	280.18	280.16	280.11	280.00	280.00	280.00	280.00	280.00	279.94	279.99	279.95	279.88	279.84	279.81	279.71	279.51	279.46			
DISTANZE PARZIALI TERRENO	1.81	1.62	2.08	3.55	1.48	3.71	1.93	3.71	3.71	1.93	1.78	3.42	3.56	2.08	1.63	3.12	0.38	3.40	2.23	1.47	2.83	1.33	1.45	4.19	3.86	0.91							
PROGRESSIVE PROGETTO																																	
QUOTE PROGETTO				279.17	279.19	279.58	279.58	280.00	280.00	280.00	280.00	280.00	280.00	280.00	280.00	280.00	280.00	280.00	280.00	280.00	280.00	280.00	280.00	280.00	280.00	280.00	280.00	280.00	280.00	280.00	280.00	280.00	
DISTANZE PARZIALI PROGETTO	1.81	1.62	2.08	3.55	1.48	3.71	1.93	3.71	3.71	1.93	1.78	3.42	3.56	2.08	1.63	3.12	0.38	3.40	2.23	1.47	2.83	1.33	1.45	4.19	3.86	0.91							

pista T6
2
Progr : 0+100.00
Scala : 200:200
Q.Rif. : 270.00

PROGRESSIVE TERRENO	-11.00	-10.81	-10.00	-8.09	-5.20	-4.37	-2.75	-0.65		3.06	6.03	6.78	8.25	10.00	10.50	11.64	14.21	17.26	17.93	19.25	20.00	21.65	22.87	25.36	28.49	29.08	30.00	30.24	32.41	
QUOTE TERRENO	275.45	275.46	275.59	275.74	275.75	275.75	275.76	275.73	275.56	275.47	275.43	275.32	275.18	275.09	274.83	274.45	274.37	274.17	273.85	273.68	273.33	272.77	272.71	272.56	272.55	272.56	272.55	272.55	272.55	272.55
DISTANZE PARZIALI TERRENO	2.73		2.89	0.83	1.62	2.09	0.05	2.65	2.97	0.75	1.47	2.25	1.15	2.57	3.05	0.67	1.32	2.40	1.23	2.49	3.12	0.59	1.16	2.17						
PROGRESSIVE PROGETTO																														
QUOTE PROGETTO																														
DISTANZE PARZIALI PROGETTO	2.73	2.89	0.83	1.62	2.09	0.05	2.65	2.97	0.75	1.47	2.25	1.15	2.57	3.05	0.67	1.32	2.40	1.23	2.49	3.12	0.59	1.16	2.17							

pista T6
1
Progr : 0+050.00
Scala : 200:200
Q.Rif. : 270.00

QUOTE TERRENO	272.40	272.39	272.34	272.15	272.07	271.96	271.91	271.85	271.81
DISTANZE PARZIALI TERRENO	1.43	0.52	3.03	1.02	1.53	0.99	1.18	2.37	2.00
QUOTE PROGETTO	272.40	273.86	273.86	273.86	273.86	273.86	271.86	271.86	271.86
DISTANZE PARZIALI PROGETTO	2.80	2.00	2.00	3.60					

LEGENDA

- Scavo
- Rinterro
- Terreno di scotico



REGIONE BASILICATA
PROVINCIA DI MATERA
COMUNI DI FERRANDINA E SALANDRA



AUTORIZZAZIONE UNICA EX. D. LGS.
387/03

Progetto Definitivo per la realizzazione del
Parco Eolico "Serra Avena" e relative opere
connesse

Titolo elaborato

A.16.a.17 - Sezioni trasversali della
viabilità di progetto (14)

Codice elaborato

COMMESSA	FASE	ELABORATO	REV.
F304	H	T22	A

Riproduzione o consegna a terzi solo dietro specifica autorizzazione.

Scala

1:200

Novembre 2021	Prima emissione	MGP	GDS	GMA
DATA	DESCRIZIONE	REDATTO	VERIFICATO	APPROVATO

Proponente



BEL TEAM S.r.l.
via Potenza, 18
85024 LAVELLO (Pz)

Progettazione



F4 ingegneria srl
Via di Giura - Centro Direzionale, 85100 Potenza
Tel: +39 0971 1944797
www.f4ingegneria.it - f4ingegneria@pec.it


Il Direttore Tecnico
(ing. Giovanni DI SANTO)




Società certificata secondo la norma UNI-EN ISO
9001:2015 per l'erogazione di servizi di ingegneria nei settori: civile, idraulica, acustica, energia, ambiente (settore IAF: 34).



pista T6
4
Progr : 0+200.00
Scala : 200:200
Q.Rif. : 270.00

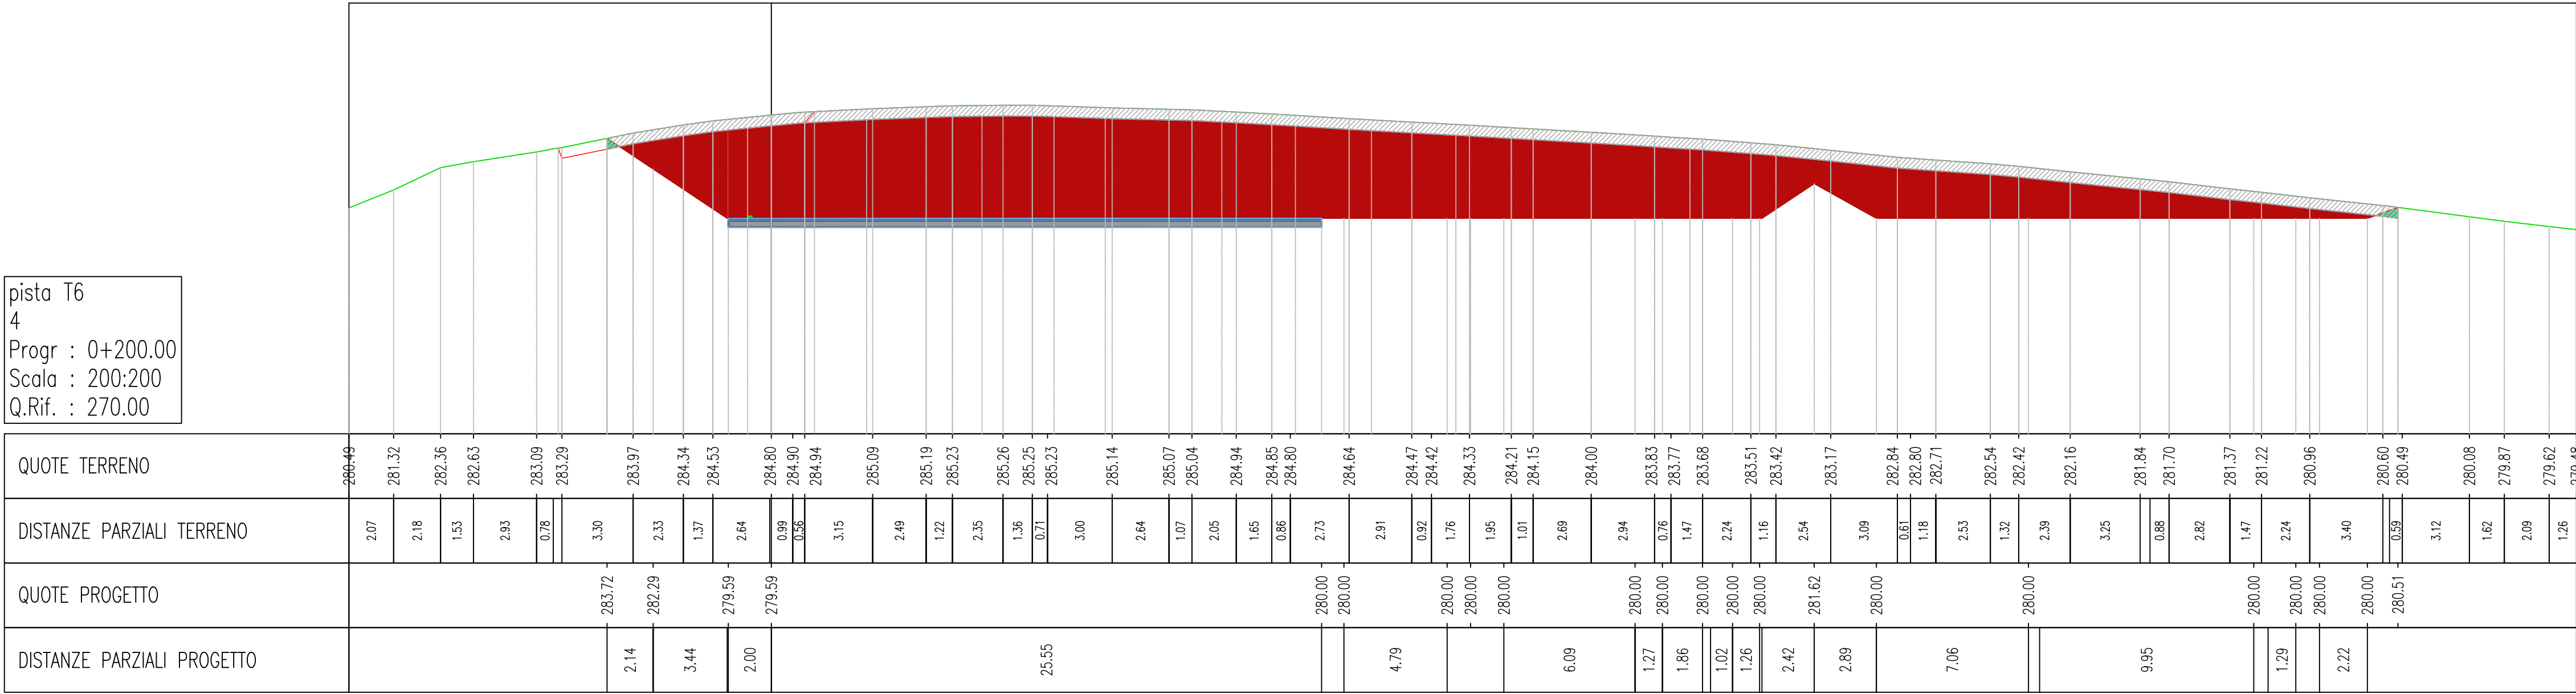

pista T6
5
Progr : 0+220.47
Scala : 200:200
Q.Rif. : 270.00

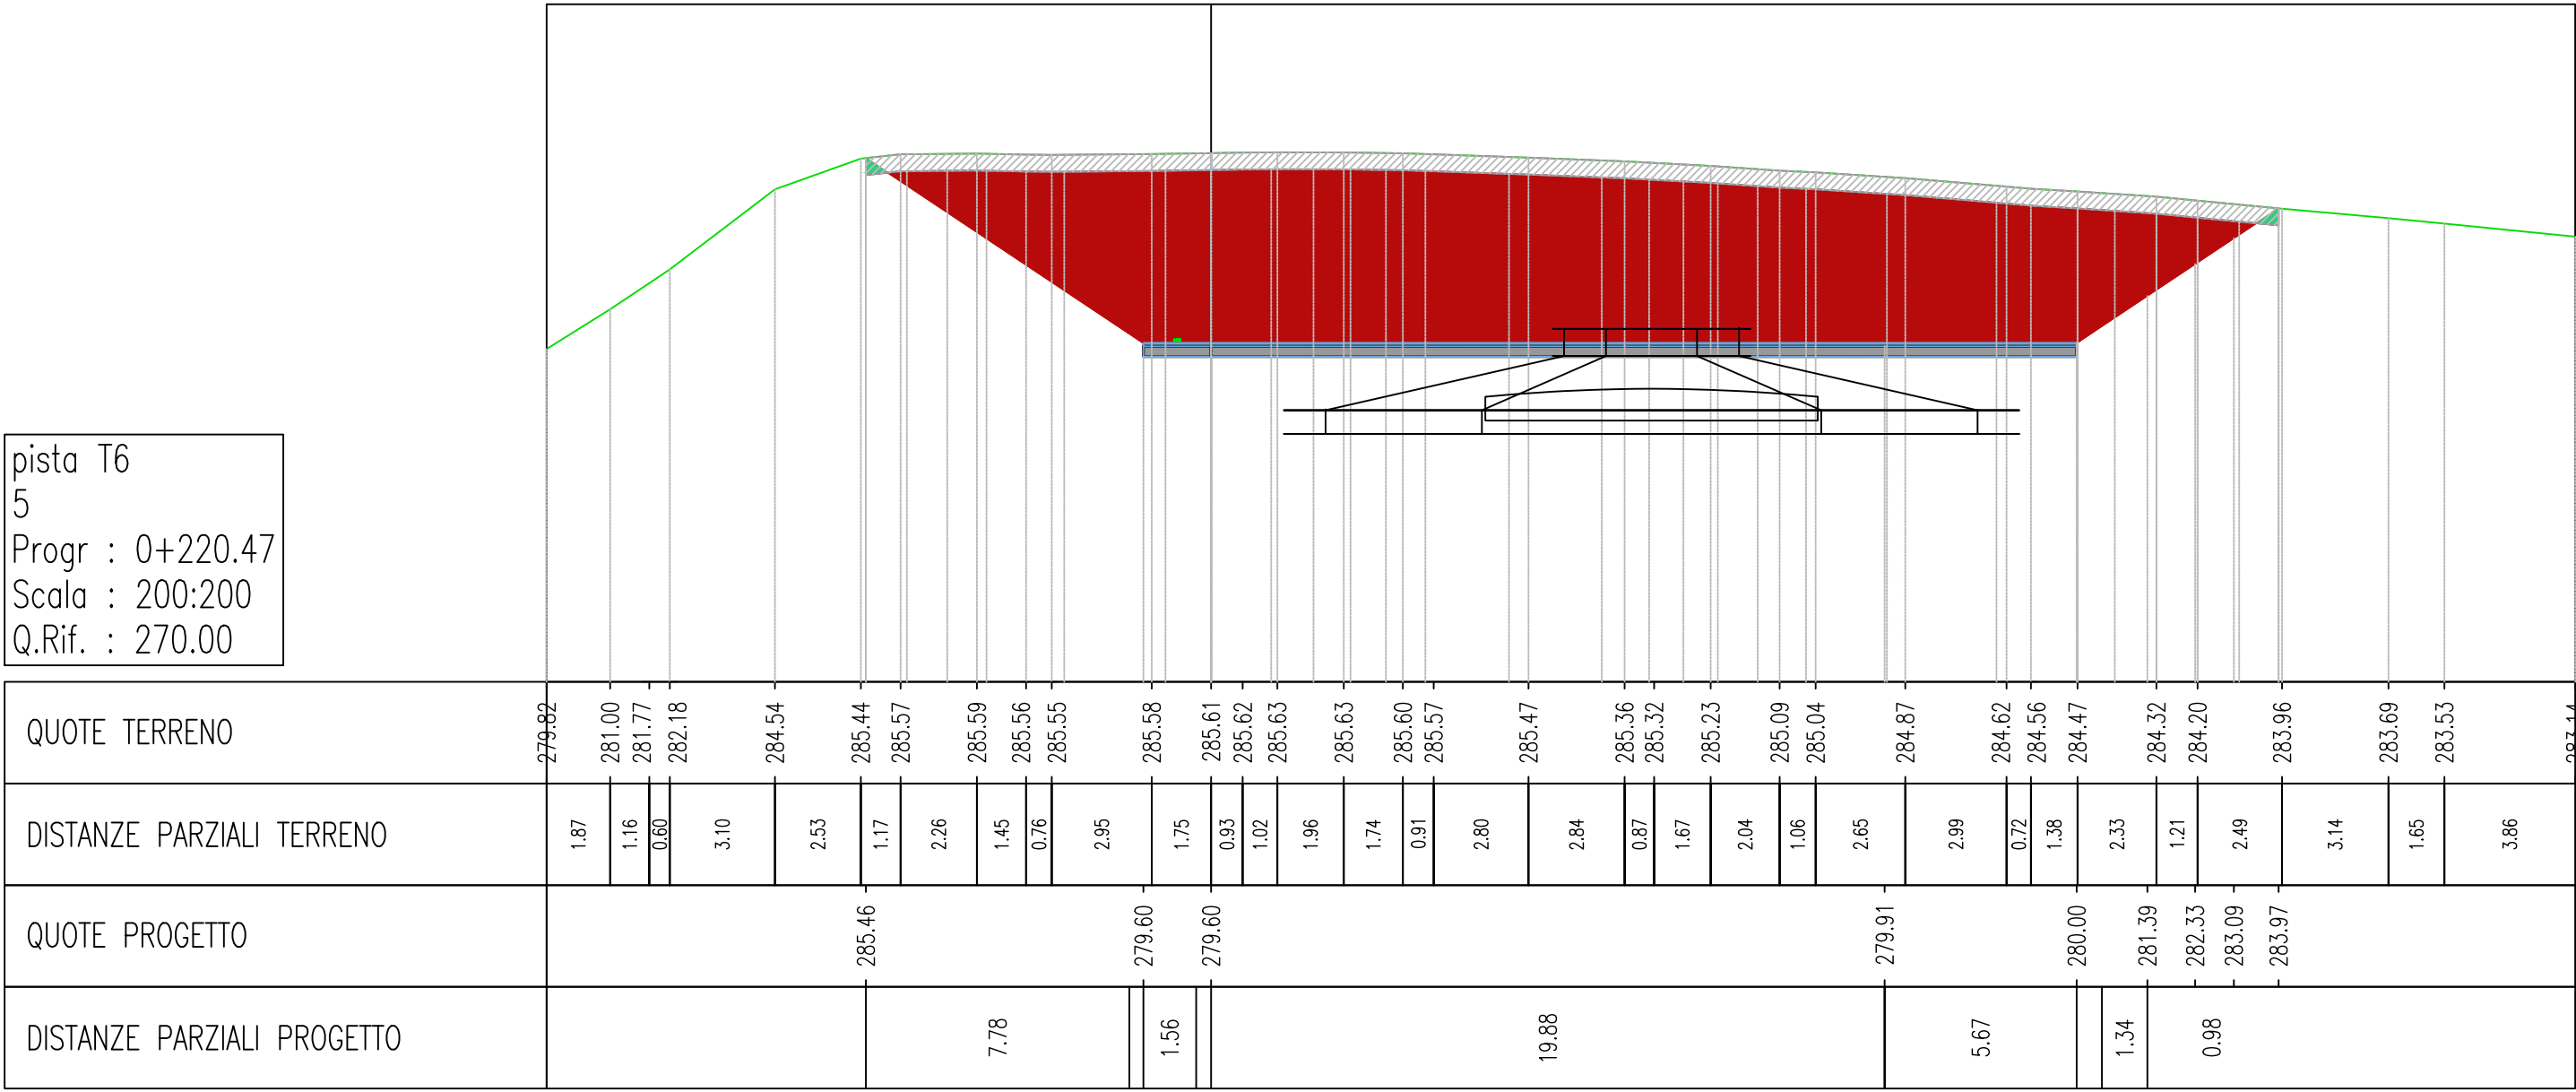


LEGENDA

Scavo

Rinterro

Terreno di scotico

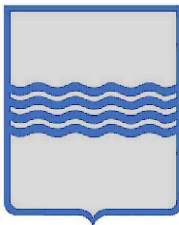

REGIONE BASILICATA
PROVINCIA DI MATERA
COMUNI DI FERRANDINA E SALANDRA



AUTORIZZAZIONE UNICA EX. D. LGS.
387/03

Progetto Definitivo per la realizzazione del
Parco Eolico "Serra Avena" e relative opere
connesse

Titolo elaborato

A.16.a.17 - Sezioni trasversali della
viabilità di progetto (15)

Codice elaborato

COMMESSA	FASE	ELABORATO	REV.
F304	H	T22	A

Riproduzione o consegna a terzi solo dietro specifica autorizzazione.

Scala

1:200

Novembre 2021	Prima emissione	MGP	GDS	GMA
DATA	DESCRIZIONE	REDATTO	VERIFICATO	APPROVATO

Proponente



BEL TEAM S.r.l.
via Potenza, 18
85024 LAVELLO (Pz)

Progettazione





F4 ingegneria srl
Via di Giura - Centro Direzionale, 85100 Potenza
Tel: +39 0971 1944797
www.f4ingegneria.it - f4ingegneria@pec.it

Il Direttore Tecnico
(ing. Giovanni DI SANTO)



Società certificata secondo la norma UNI-EN ISO
9001:2015 per l'erogazione di servizi di ingegneria nei settori: civile, idraulica, acustica, energia, ambiente (settore IAF: 34).



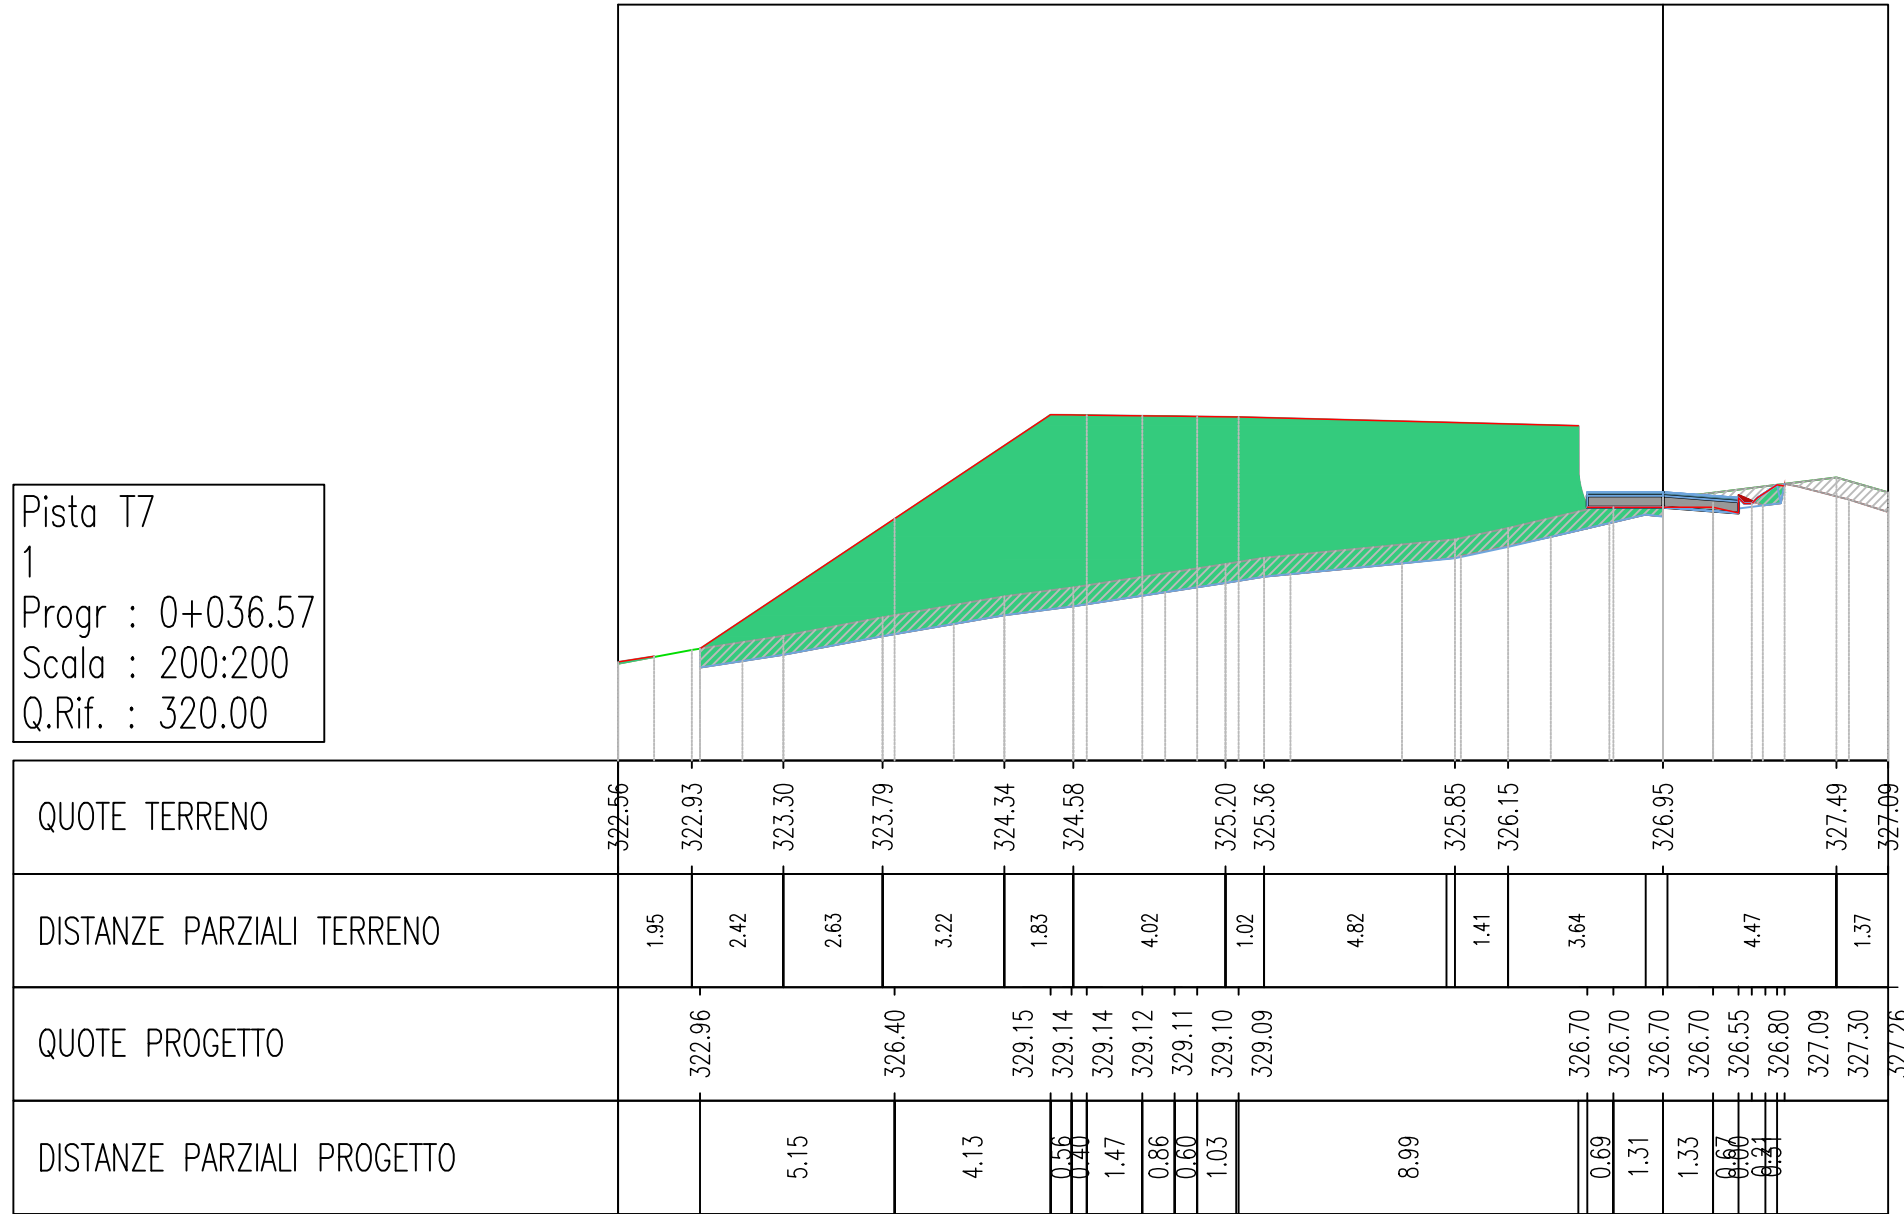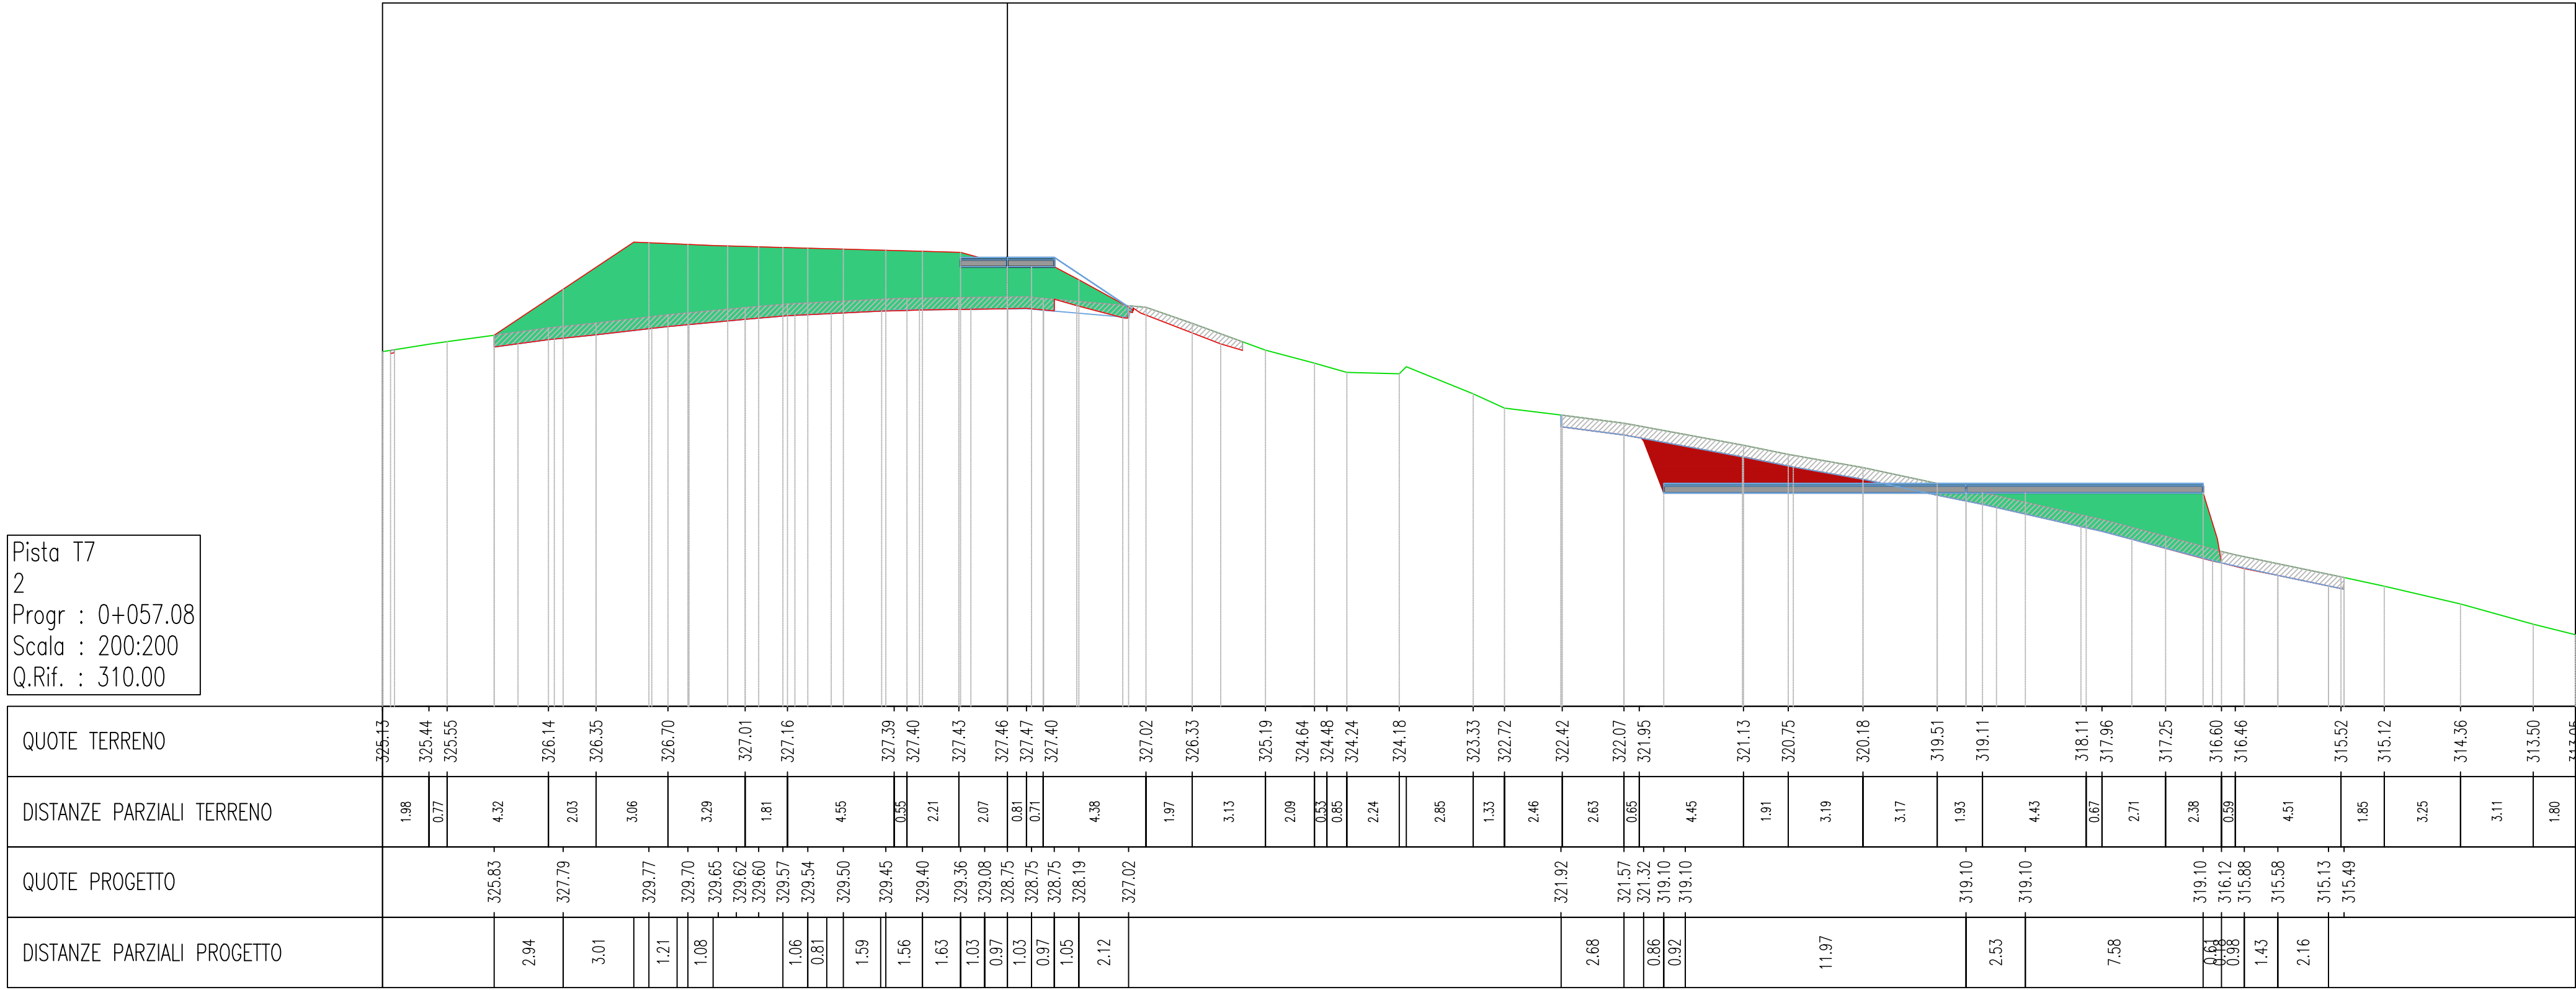



REGIONE BASILICATA
PROVINCIA DI MATERA
COMUNI DI FERRANDINA E SALANDRA




AUTORIZZAZIONE UNICA EX. D. LGS. 387/03

Progetto Definitivo per la realizzazione del Parco Eolico "Serra Avena" e relative opere connesse

Titolo elaborato

**A.16.a.17 - Sezioni trasversali della
viabilità di progetto (16)**

Novembre 2021	Prima emissione	MGP	GDS	GMA
DATA	DESCRIZIONE	REDATTO	VERIFICATO	APPROVATO

Codice elaborato

COMMESSA	FASE	ELABORATO	REV.
F304	H	T22	A

Riproduzione o consegna a terzi solo dietro specifica autorizzazione.

Scala

1:200

Proponente



BEL TEAM S.r.l.

**via Potenza, 18
85024 LAVELLO (Pz)**

Progettazione



F4 ingegneria srl

Via di Giura - Centro Direzionale, 85100 Potenza
Tel: +39 0971 1944797
www.f4ingegneria.it - f4ingegneria@pec.it




Il Direttore Tecnico
(ing. Giovanni DI SANTO)





Società certificata secondo la norma UNI-EN ISO 9001:2015 per l'erogazione di servizi di ingegneria nei settori: civile, idraulica, acustica, energia, ambiente (settore AF: 34).



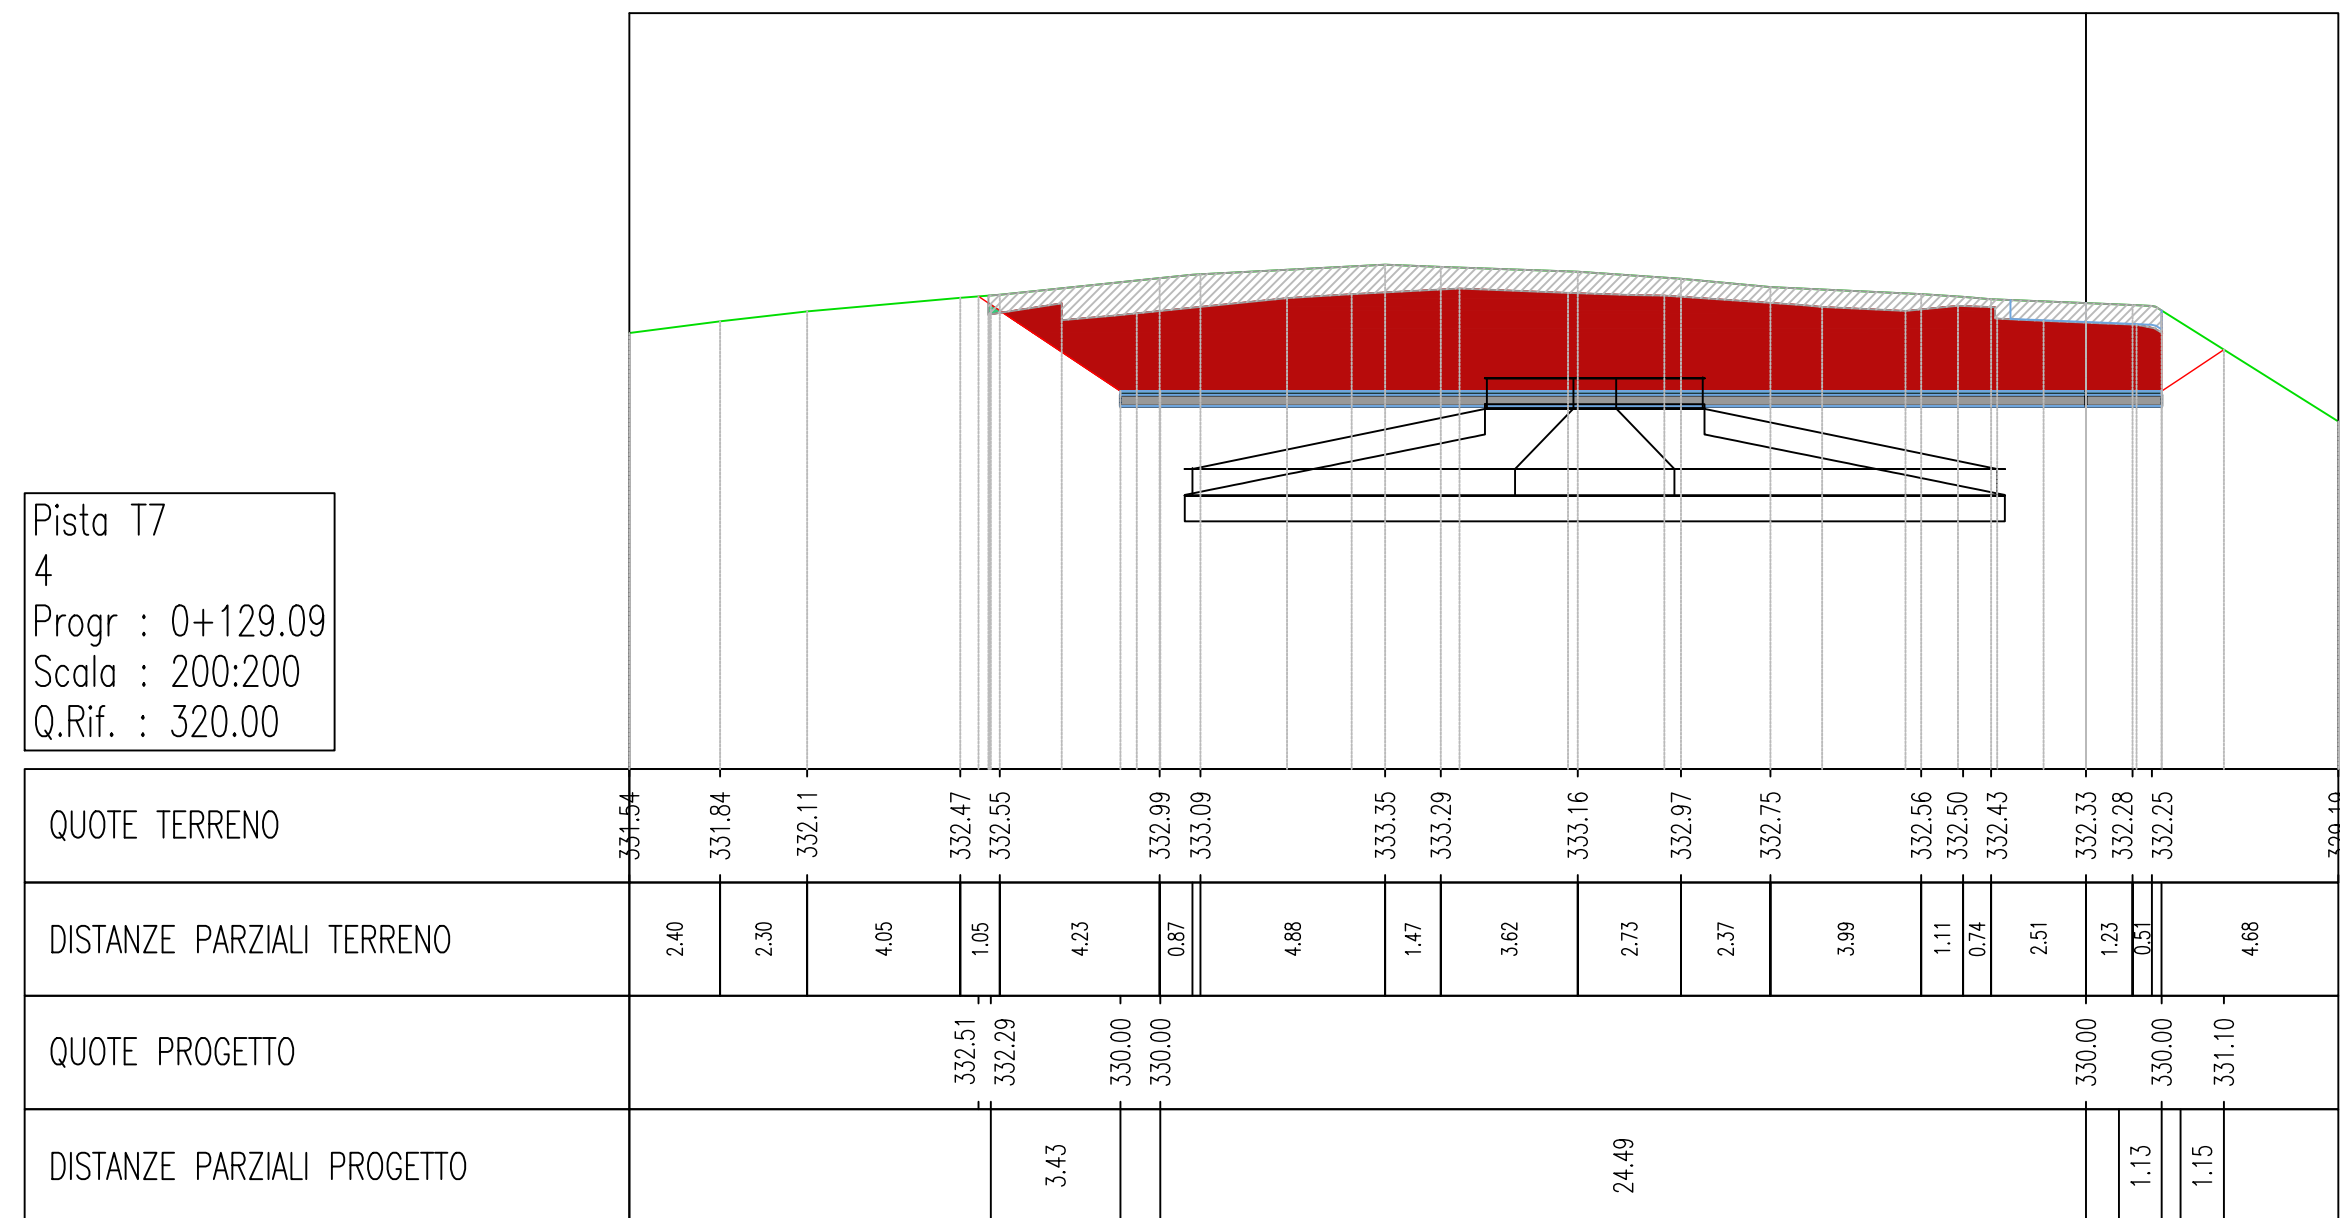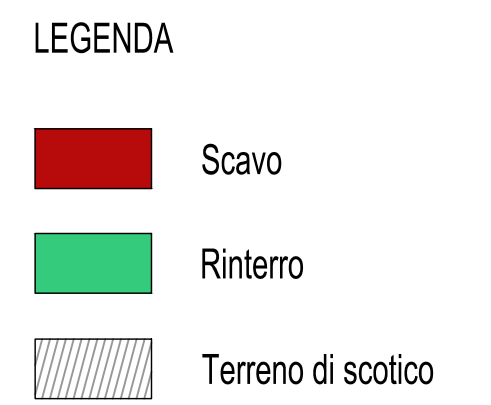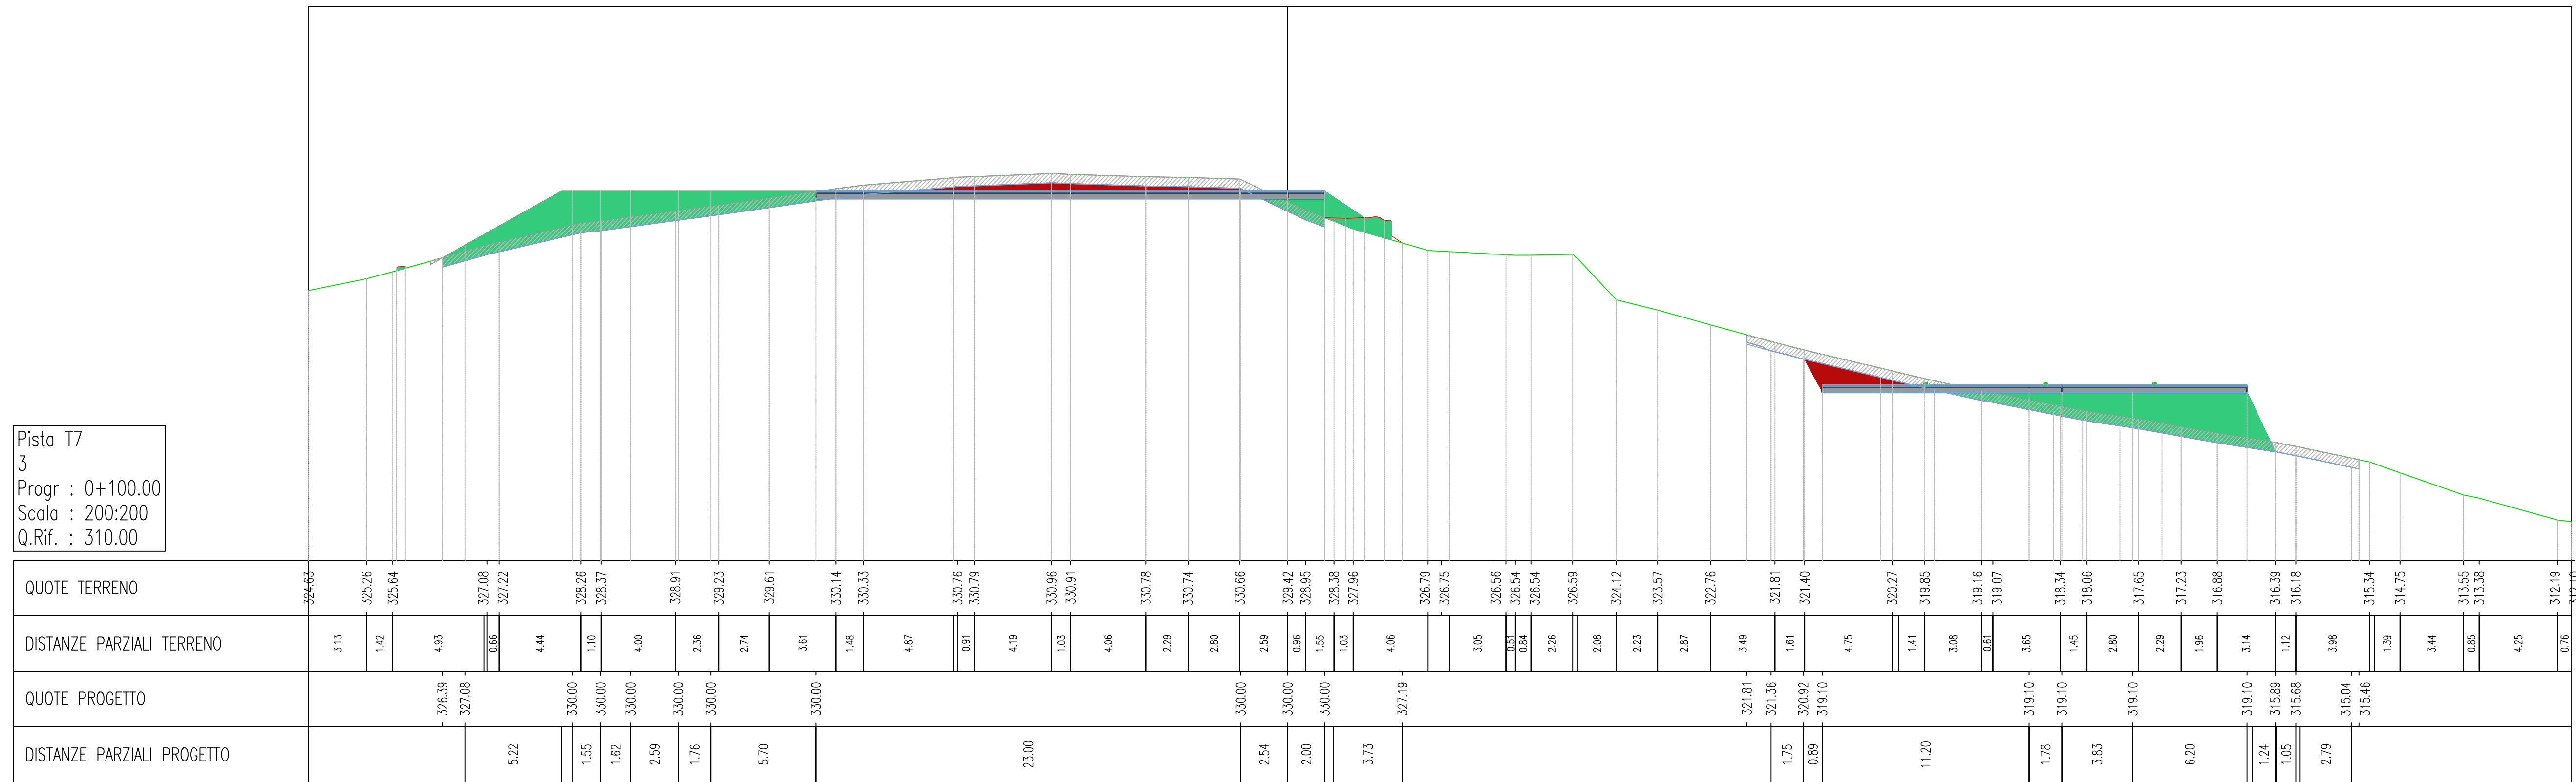



REGIONE BASILICATA
PROVINCIA DI MATERA
COMUNI DI FERRANDINA E SALANDRA




AUTORIZZAZIONE UNICA EX. D. LGS. 387/03

Progetto Definitivo per la realizzazione del Parco Eolico "Serra Avena" e relative opere connesse

TITOLO elaborato

A.16.a.17 - Sezioni trasversali della
viabilità di progetto (17)

Codice elaborato

COMMESSA	FASE	ELABORATO	REV.
F304	H	T22	A

Riproduzione e consegna a terzi solo dietro specifica autorizzazione.

Scala

1:200

PROGETTANTE



BEL TEAM S.r.l.

via Potenza, 18
85024 LAVELLO (Pz)

PROGETTAZIONE



F4 ingegneria srl

Via di Giura - Centro Direzionale, 85100 Potenza
Tel: +39 0971 1944797
www.f4ingegneria.it - f4ingegneria@pec.it

Il Direttore Tecnico
(ing. Giovanni DI SANTO)





Società certificata secondo la norma UNI-EN ISO 9001:2015 per l'erogazione di servizi di ingegneria nei settori: civile, idraulica, acustica, energia, ambiente (settore IAF: 34).

