

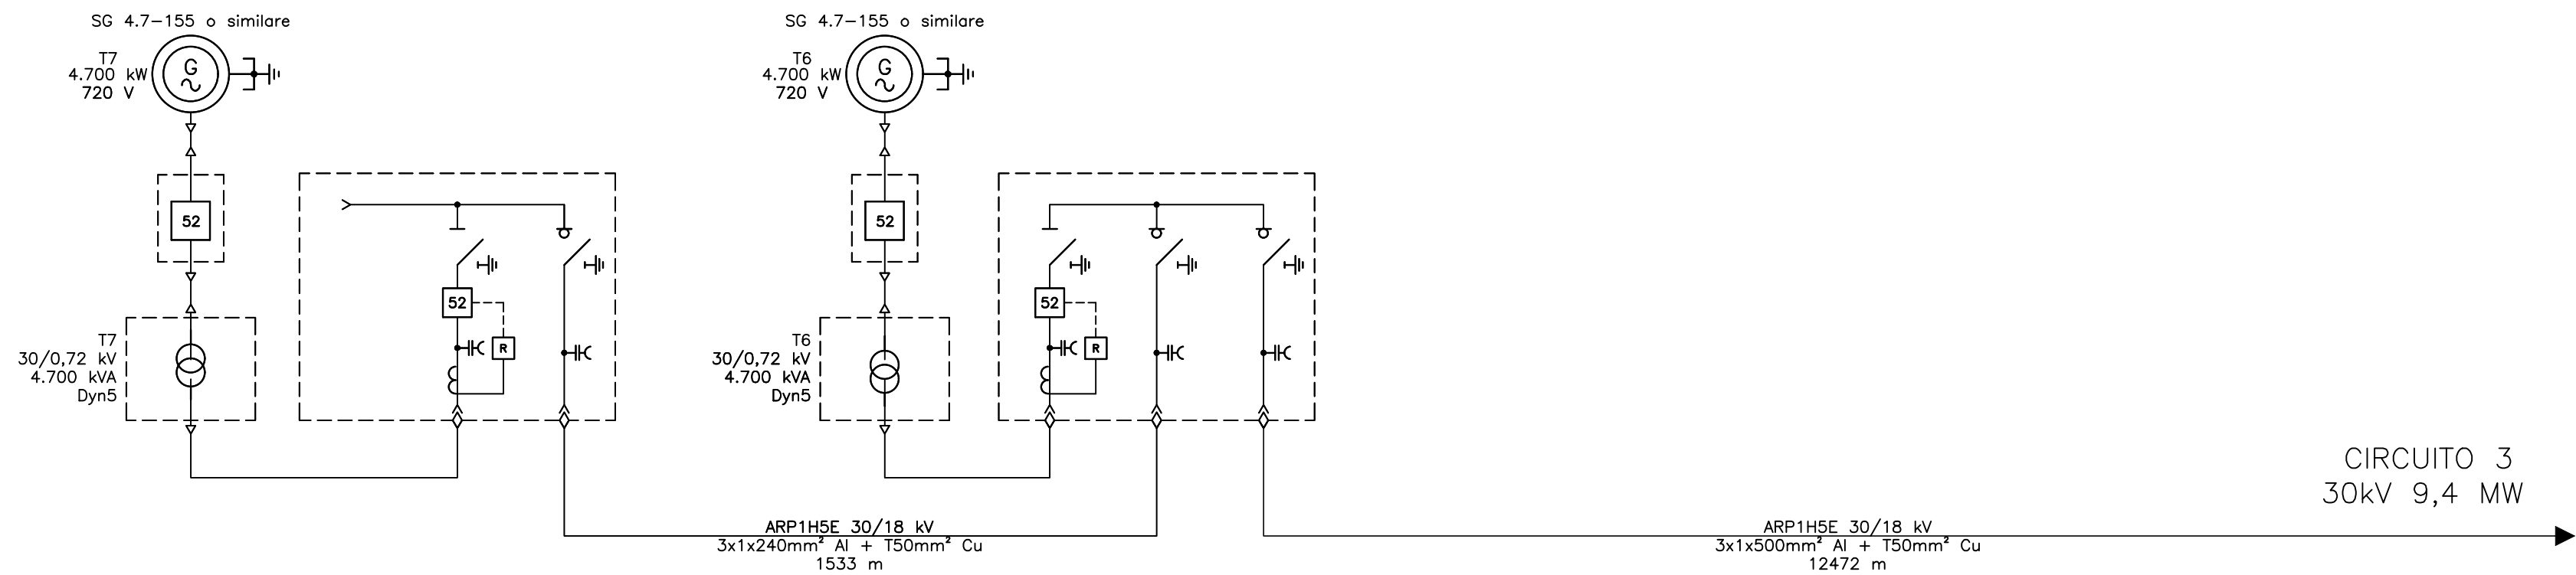
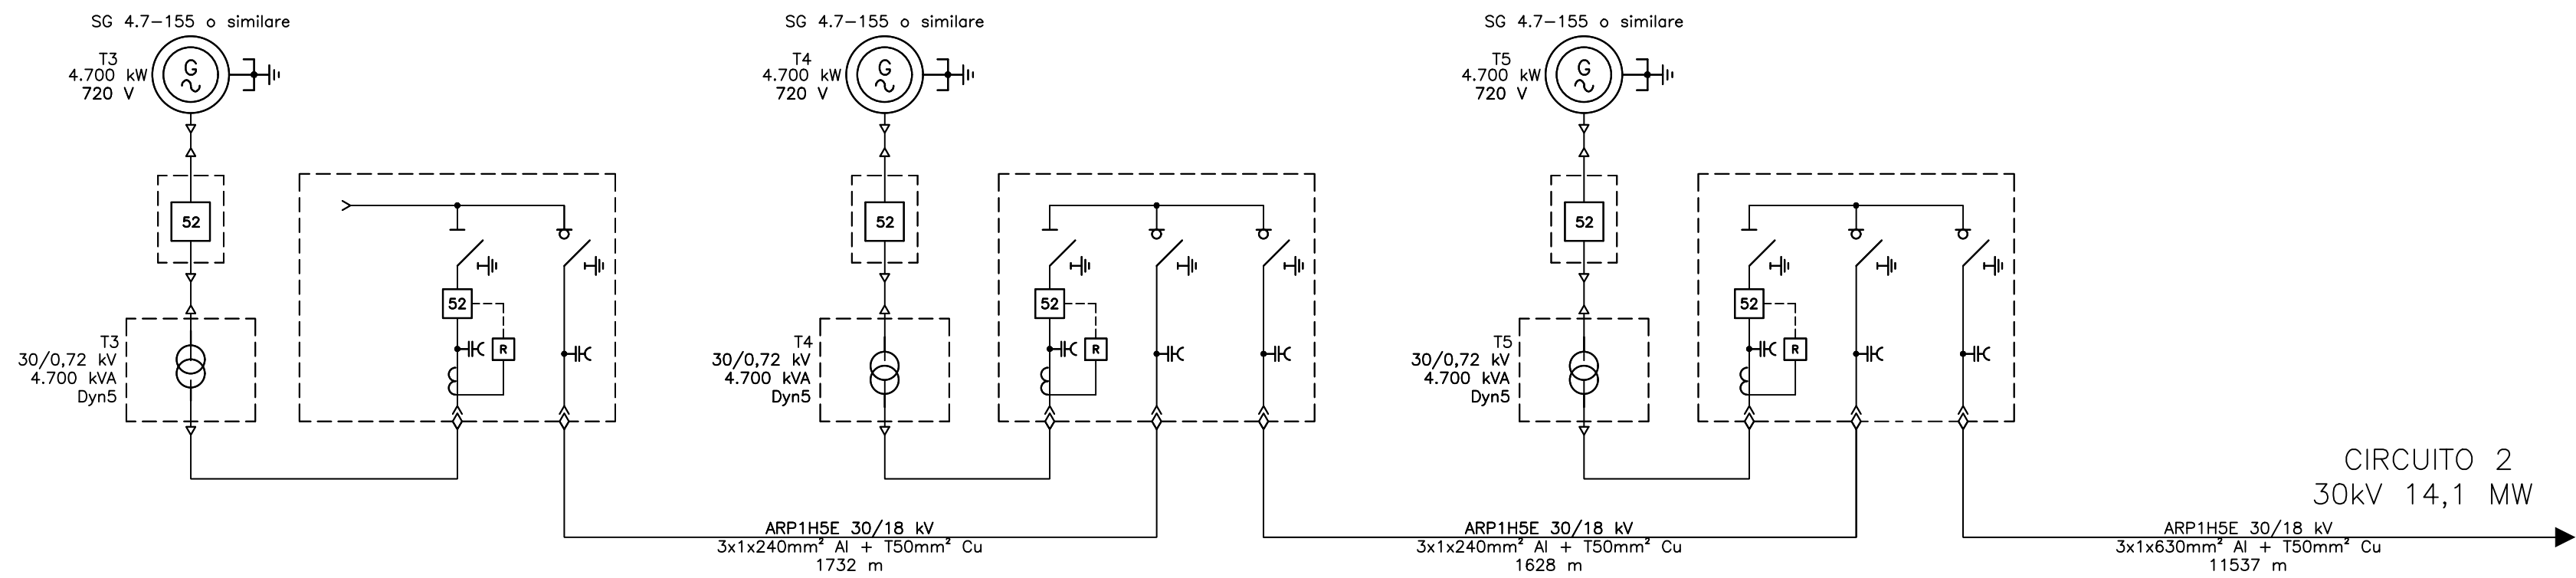


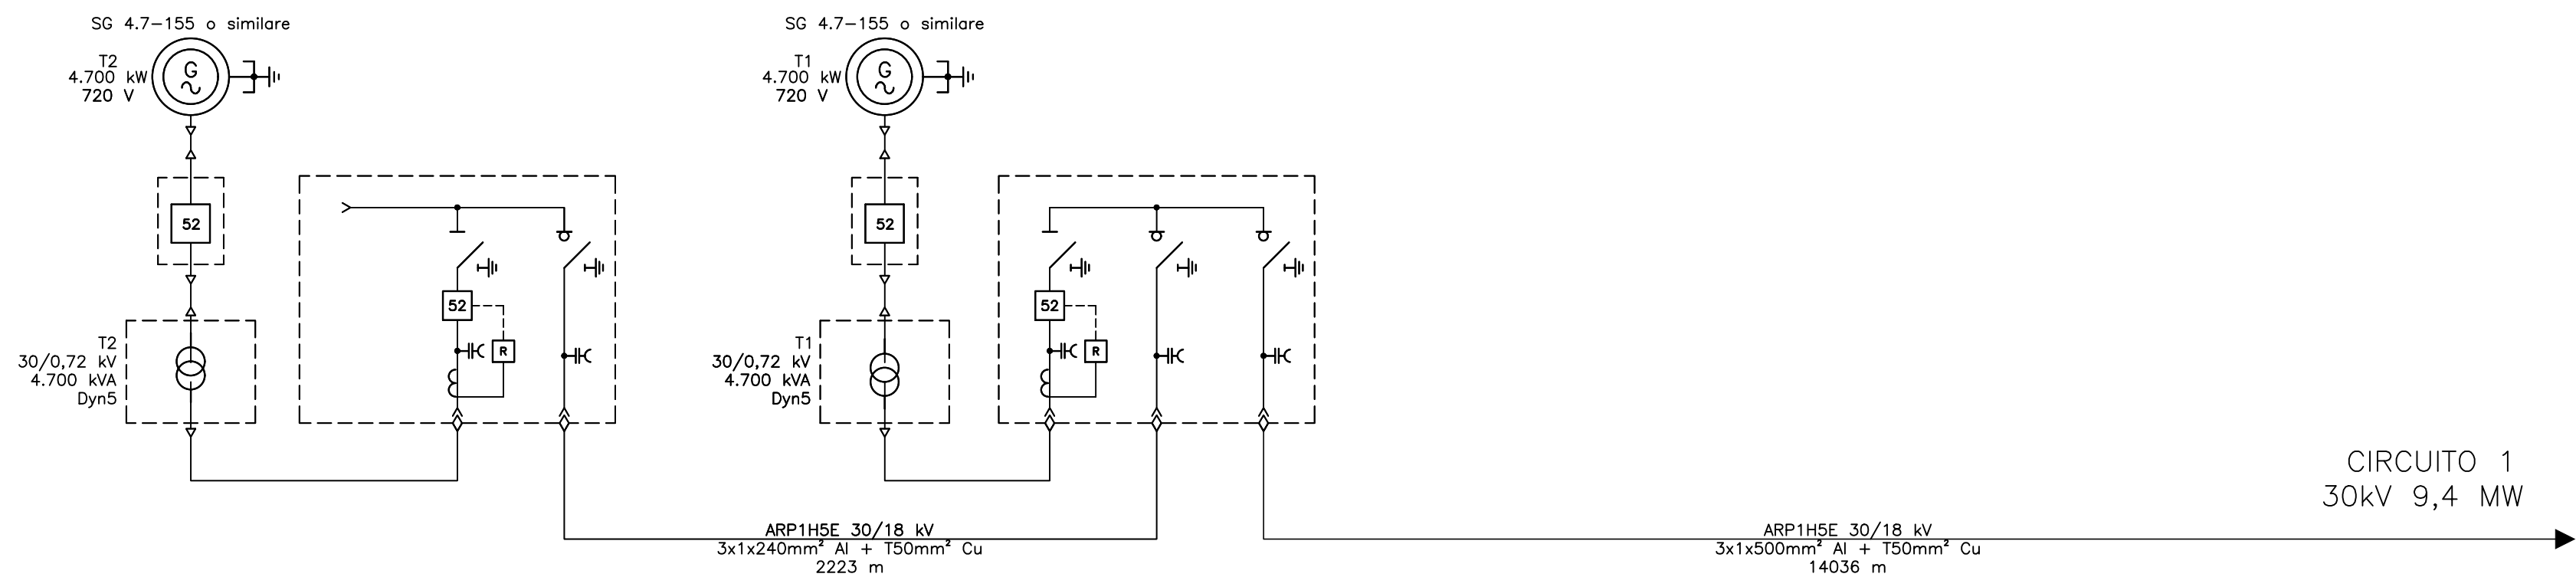

REGIONE BASILICATA
PROVINCIA DI MATERA
COMUNI DI FERRANDINA E SALANDRA

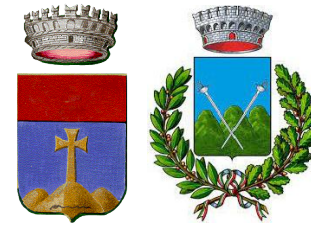

AUTORIZZAZIONE UNICA EX. D. LGS. 387/03

Progetto Definitivo per la realizzazione del Parco Eolico "Serra Avena" e relative opere connesse

Titolo elaborato

A.16.b.7 Schemi elettrici impianto eolico

Codice elaborato

COMMESSA	FASE	ELABORATO	REV.
F0304	H	T28	A

Riproduzione o consegna a terzi solo dietro specifica autorizzazione.

Scala

—

Novembre 2021	Prima emissione	MGP	GDS	GMA
DATA	DESCRIZIONE	REDATTO	VERIFICATO	APPROVATO

Proponente



BEL TEAM S.r.l.

**via Potenza, 18
85024 LAVELLO (Pz)**

Progettazione



F4 ingegneria srl
Via di Giura - Centro Direzionale, 85100 Potenza
Tel: +39 0971 1944797
www.f4ingegneria.it - f4ingegneria@pec.it

Il Direttore Tecnico
(ing. Giovanni DI SANTO)



Società certificata secondo la norma UNI-EN ISO
9001:2015 per l'erogazione di servizi di ingegneria
nei settori: civile, idraulica, acustica, energia,
ambiente (settore IAF: 34).

