




SEZIONE A-A
(SCALA 1:200)

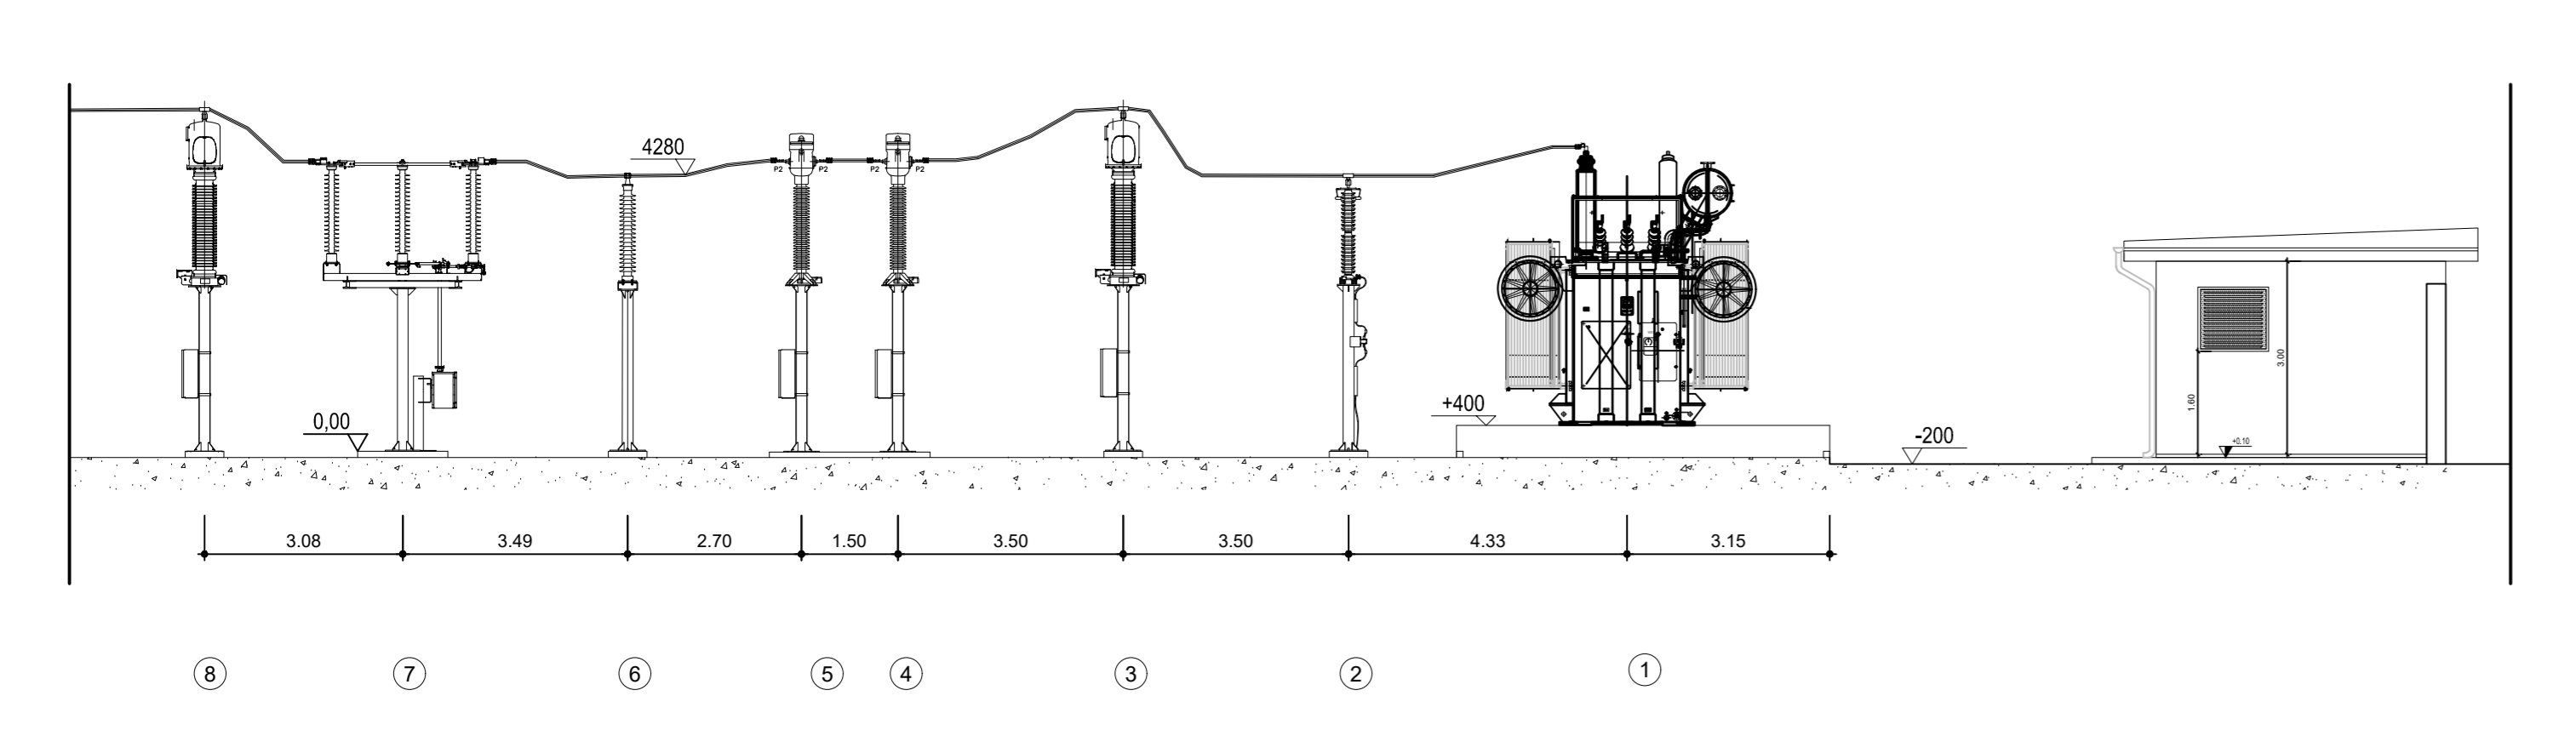

DISEGNI ARCHITETTONICI EDIFICIO DI CONTROLLO
(SCALA 1:200)

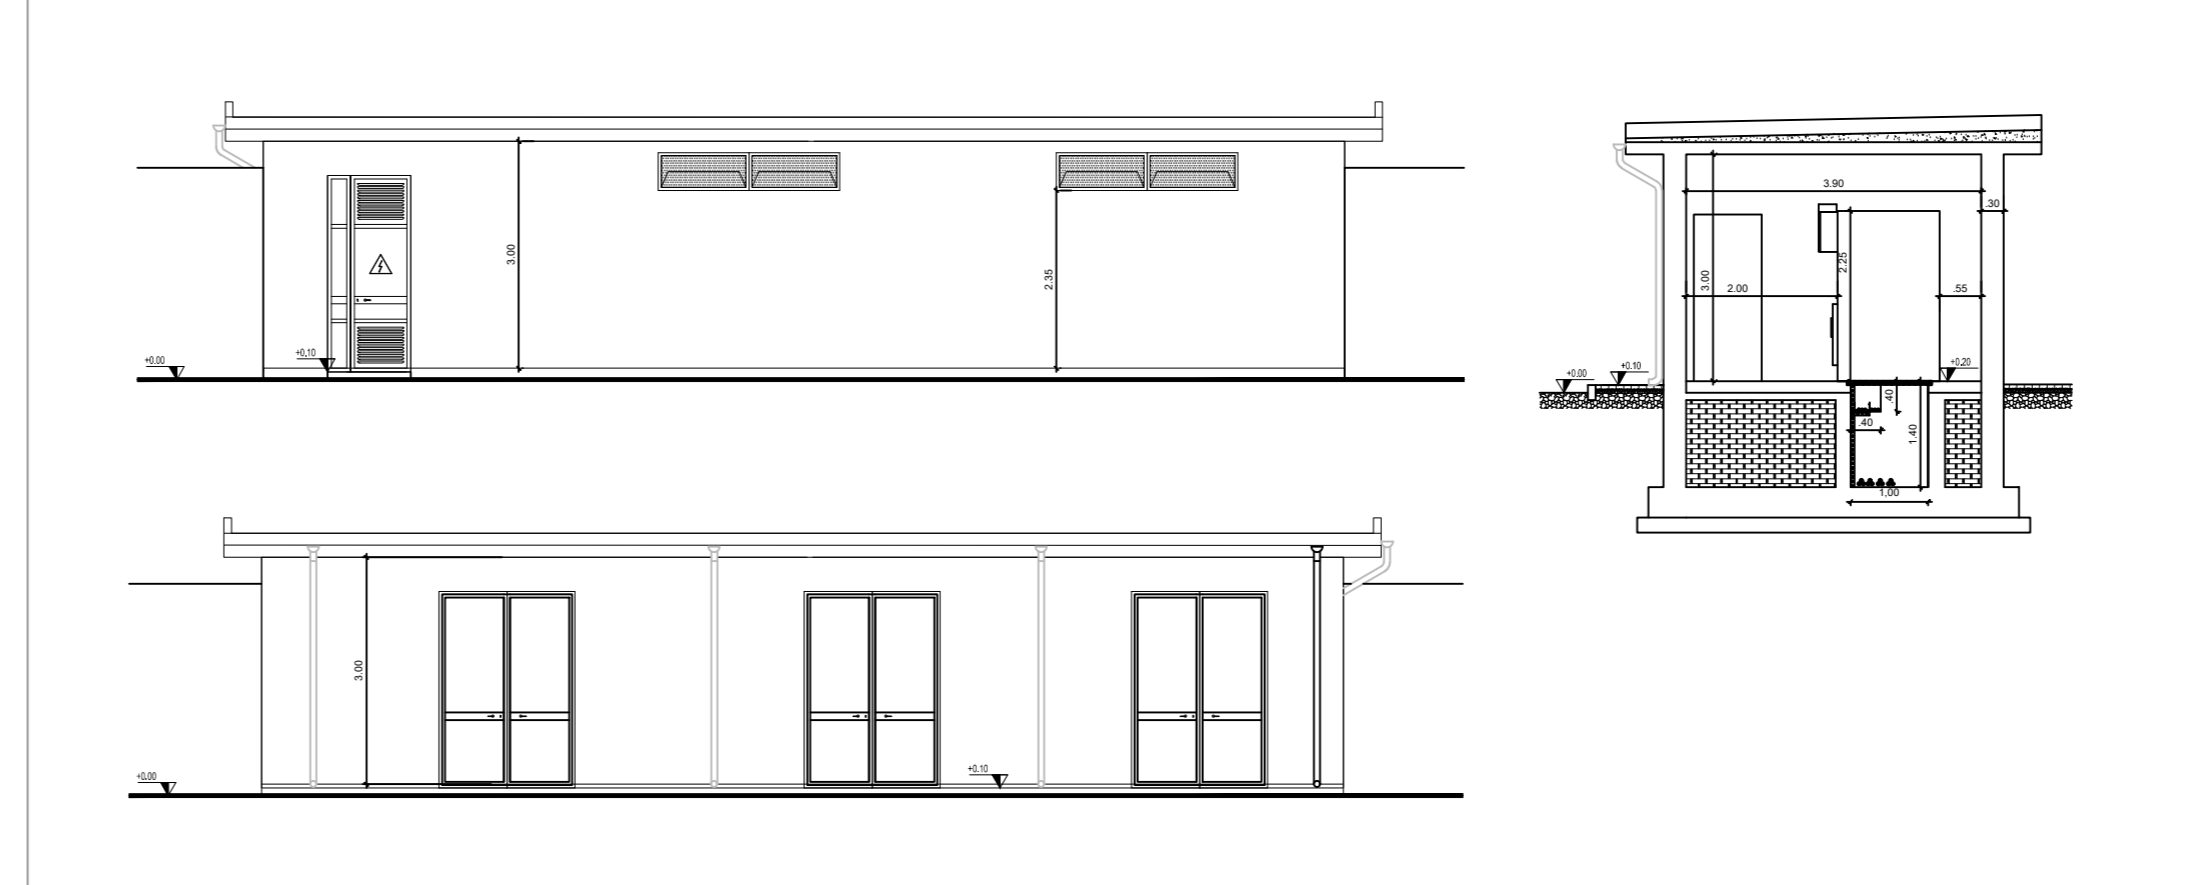


KEYMAP
(SCALA 1:2.000)

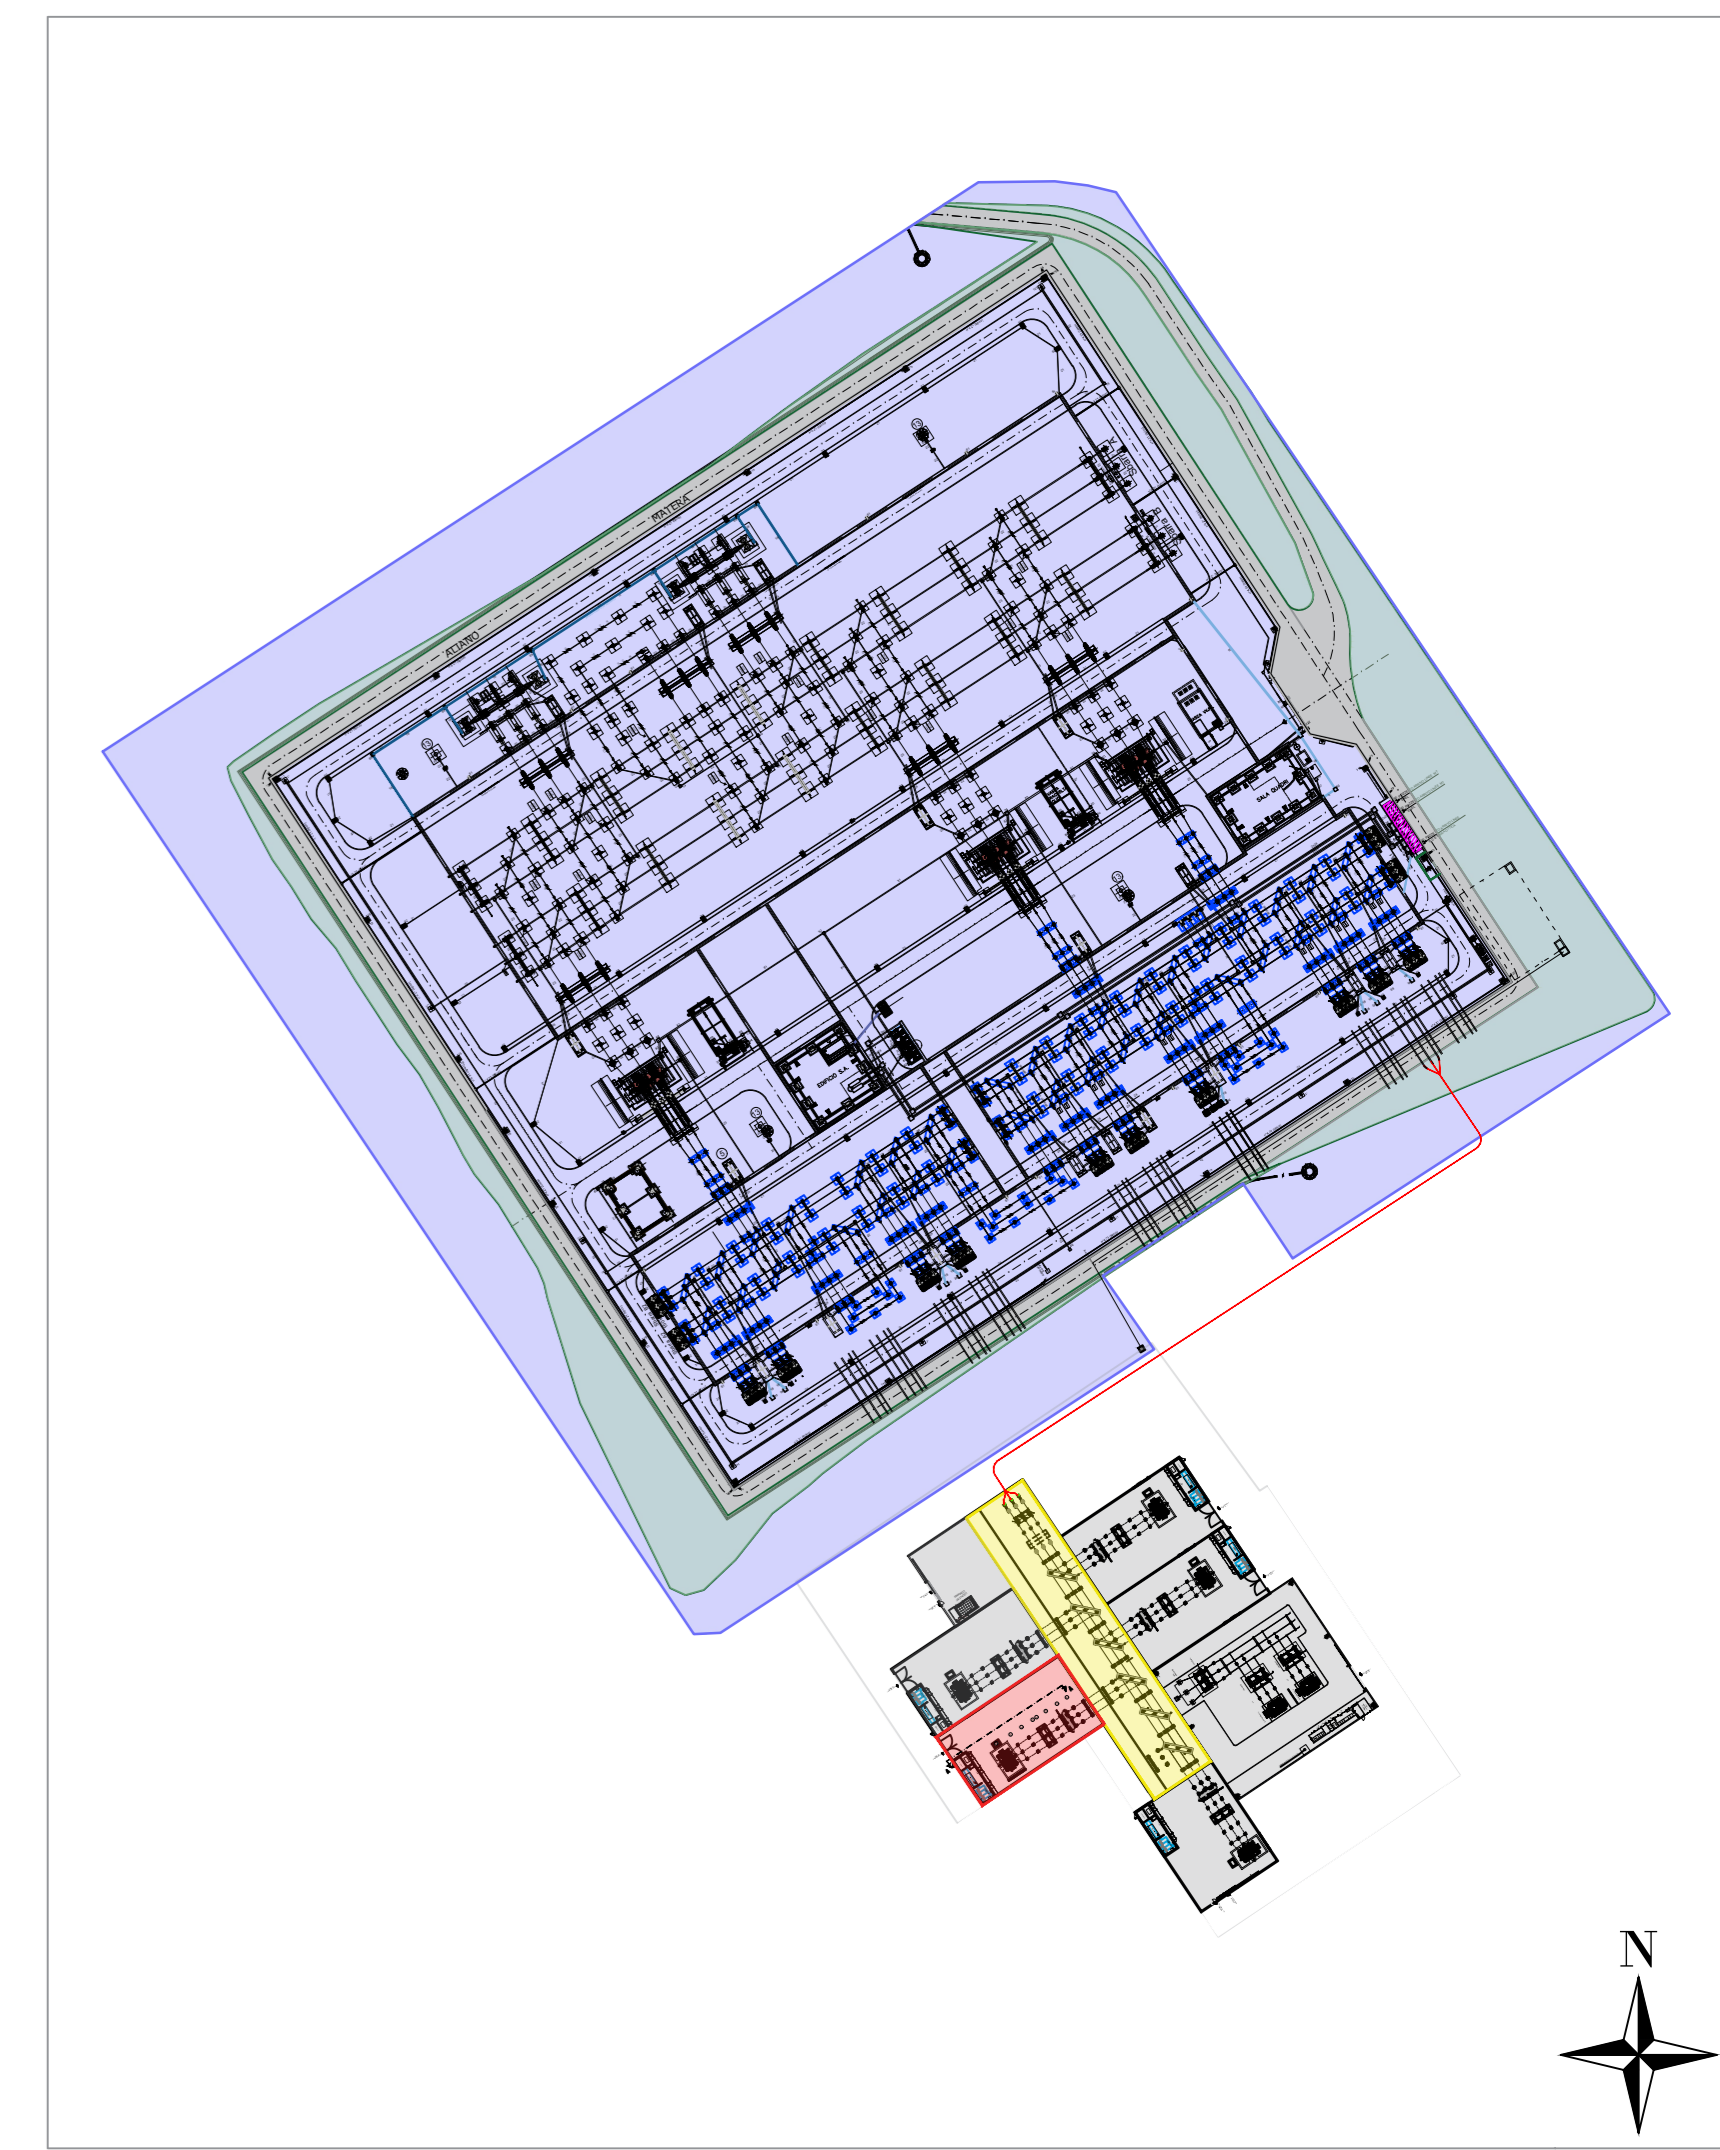


PLANIMETRIA
(SCALA 1:200)

LEGENDA APPARECCHIATURE	
POSIZIONE	DESCRIZIONE
①	TRASFORMATORE DI POTENZA 150/30kV
②	SCARICATORE 150kV
③	TRASFORMATORE DI TENSIONE 150kV
④	TRASFORMATORE DI CORRENTE 150kV
⑤	INTERRUTTORE 150kV
⑥	TRASFORMATORE DI TENSIONE CAPACITIVO 150kV
⑦	SEZIONATORE ORIZZONTALE-VERICALE 150kV CON LAME DI TERRA
⑧	ISOLATORE 170kV

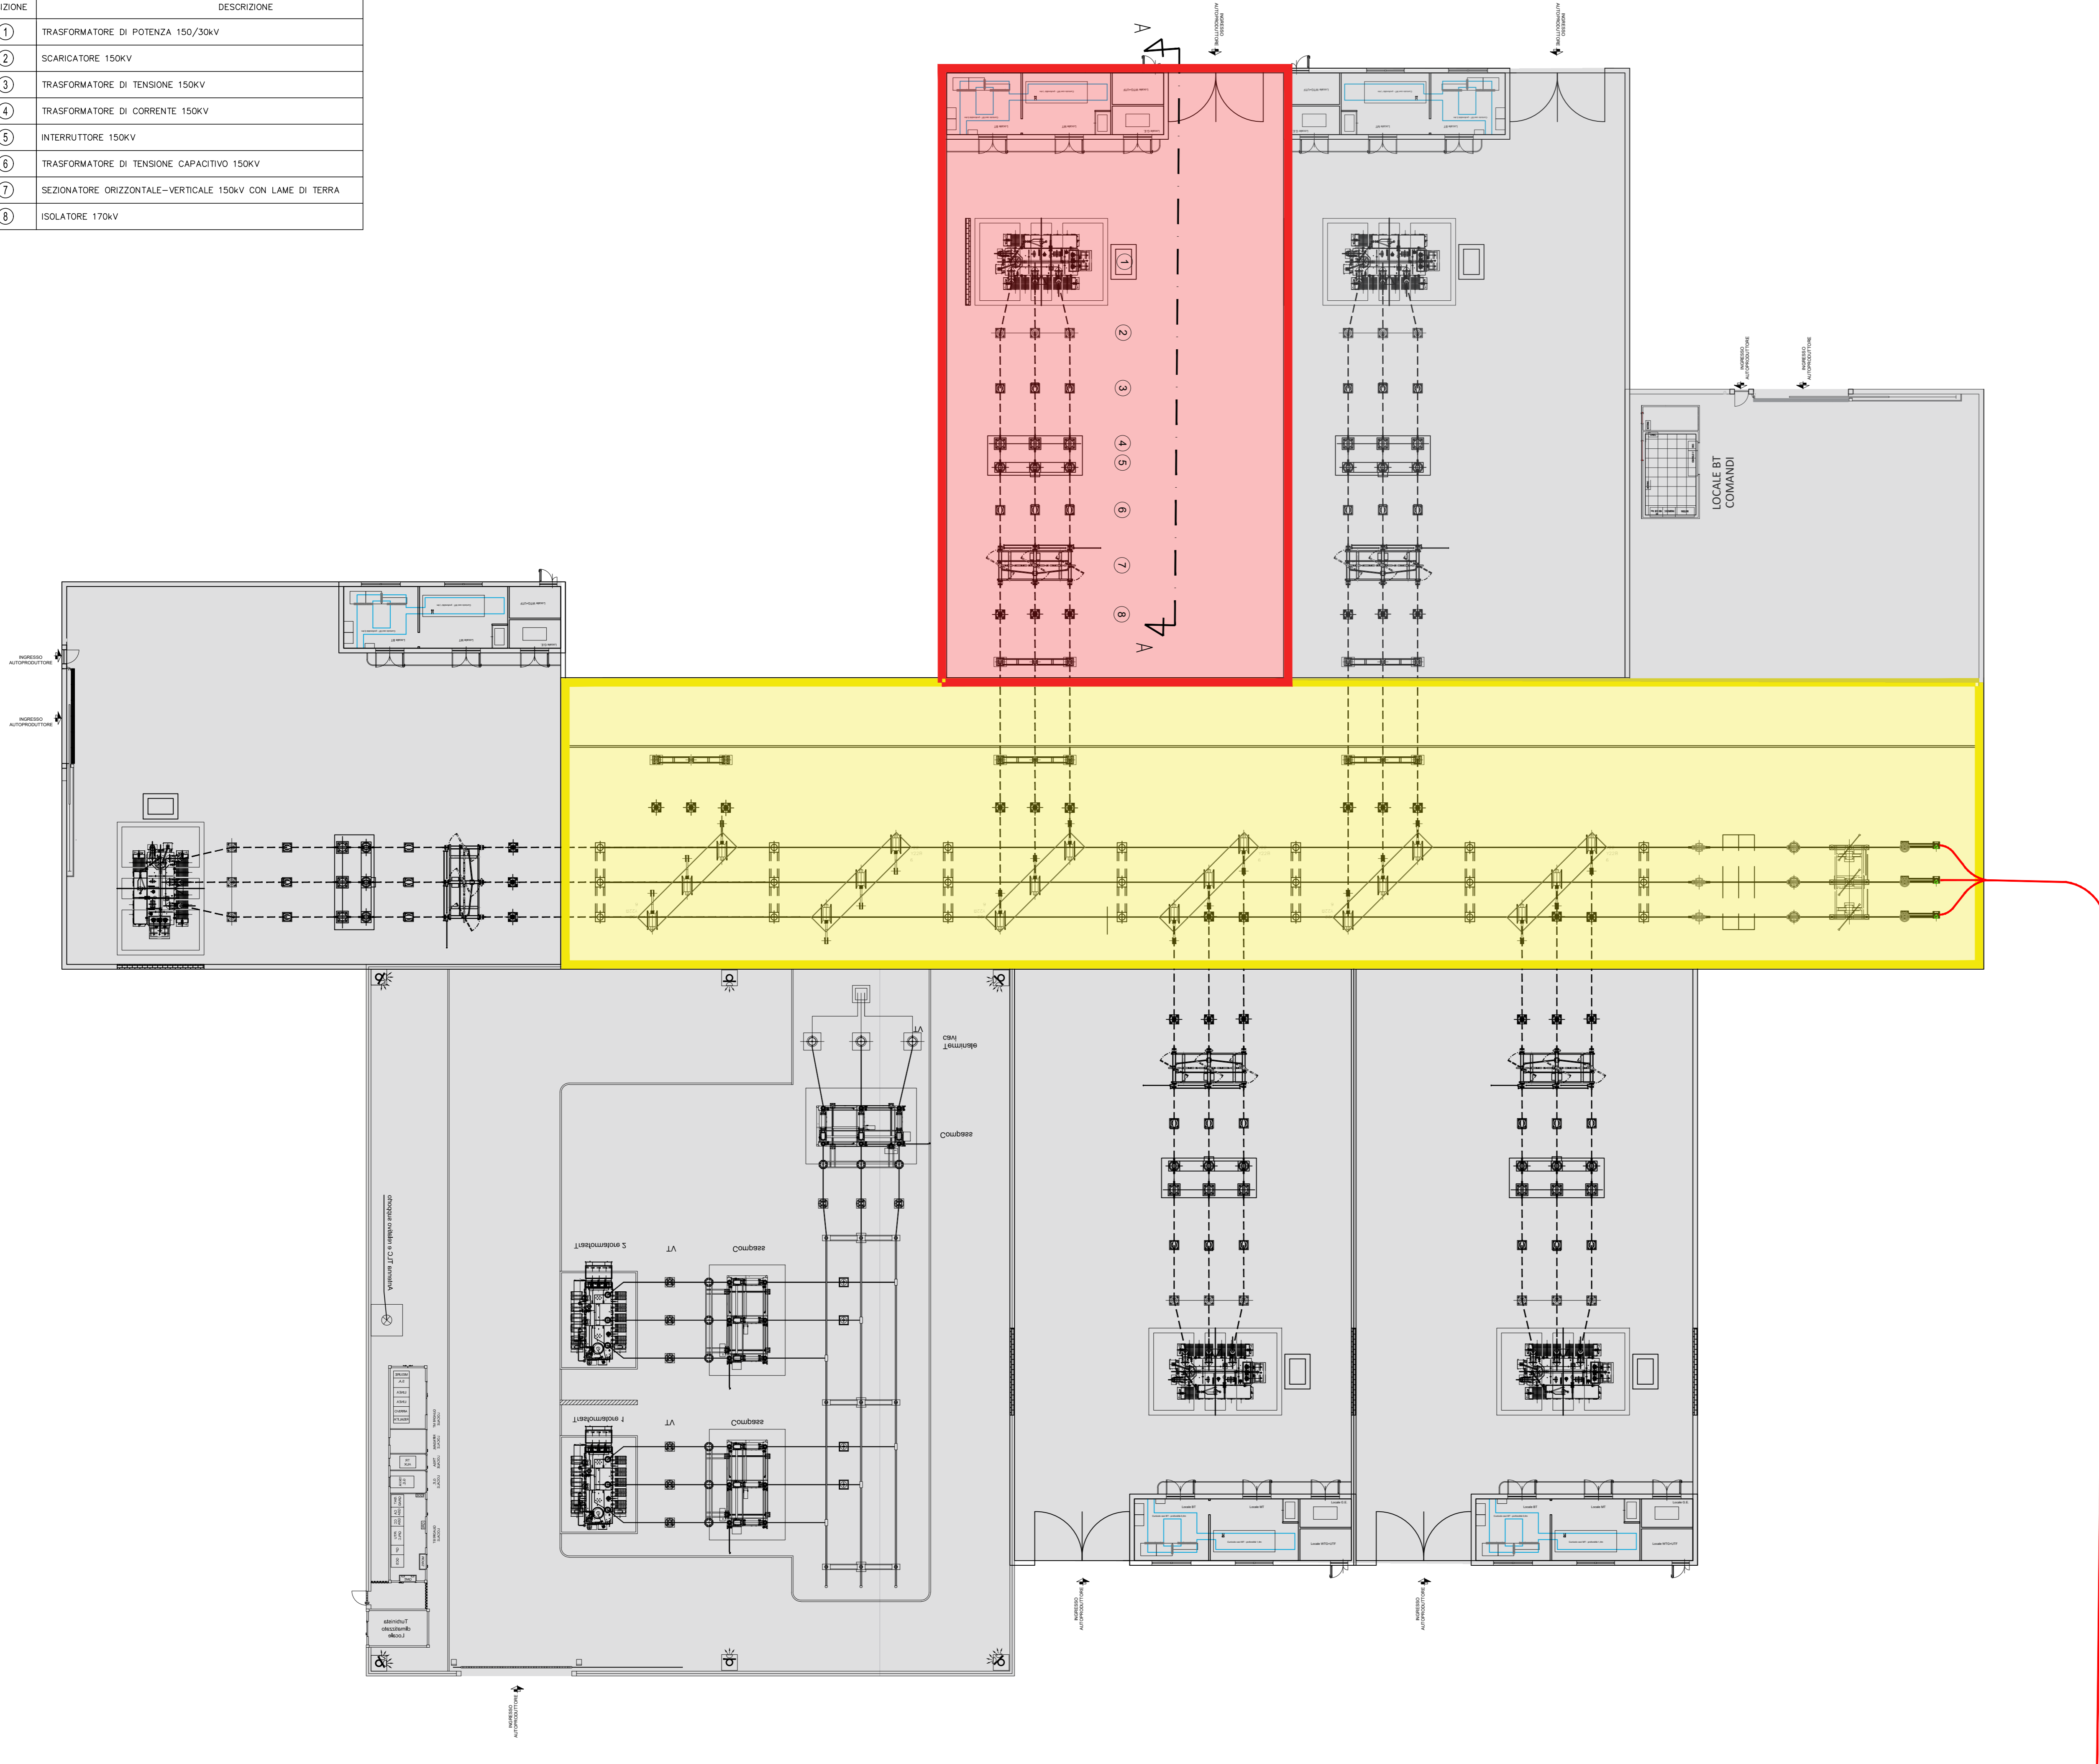

LEGENDA

- CAVIDOTTO IN AT
- AREA BELTEAM S.R.L.
- ALTRI PRODUTTORI
- AREA CONDIVISA
- STAZIONE ELETTRICA TERNA

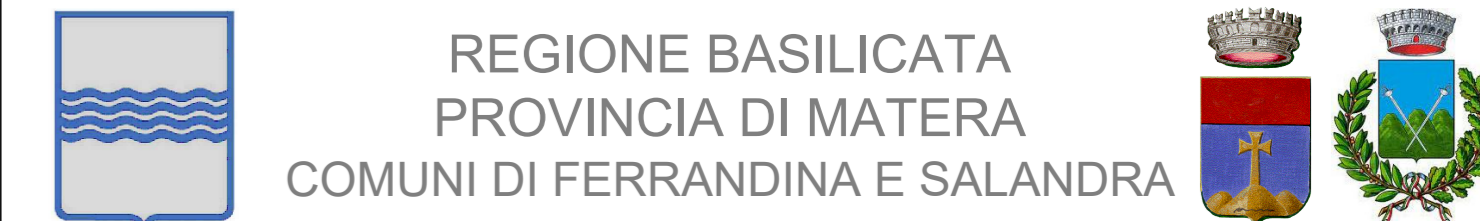

AUTORIZZAZIONE UNICA EX. D. LGS.
387/03

Progetto Definitivo per la realizzazione del
Parco Eolico "Serra Avena" e relative opere
connesse

TITOLO ELABORATO		CODICE ELABORATO	
A.16.b.9.3 - Planimetria e sezione elettromeccanica SET		COMMESSA	FASE
		F0304	H
REDAZIONE		ELABORATO	REV.
DATA		T30	A
DESCRIZIONE		Spostazione e consegna a terzi solo dopo specifica autorizzazione.	
PROGETTO		SCALE	
DATA		varie	

DATA	DESCRIZIONE	REDATTO	VERIFICATO	APPROVATO
Novembre 2021	Prima emissione	MGP	GDG	GMA

<p>BEL TEAM S.R.L.</p> <p>via Potenza, 18 85024 LAVELLO (Pz)</p>	<p>F4 ingegneria srl</p> <p>Via di Giura - Centro Direzionale, 85100 Potenza Tel. +39 0971 1944797 www.f4ingegneria.it - f4ingegneria@pec.it</p> <p>Il Direttore Tecnico (Ing. Giovanni Di Spigno)</p> <p>Società certificata secondo la norma UNI-EN ISO 9001:2015 per l'erogazione di servizi di ingegneria nei settori: civile, idraulica, acustica, energia, ambiente (settore IAF 34).</p>
---	--