



SEZIONE TIPO IN RILEVATO (STRADA TIPO C1)
IN RETTIFILIO
scala 1:100

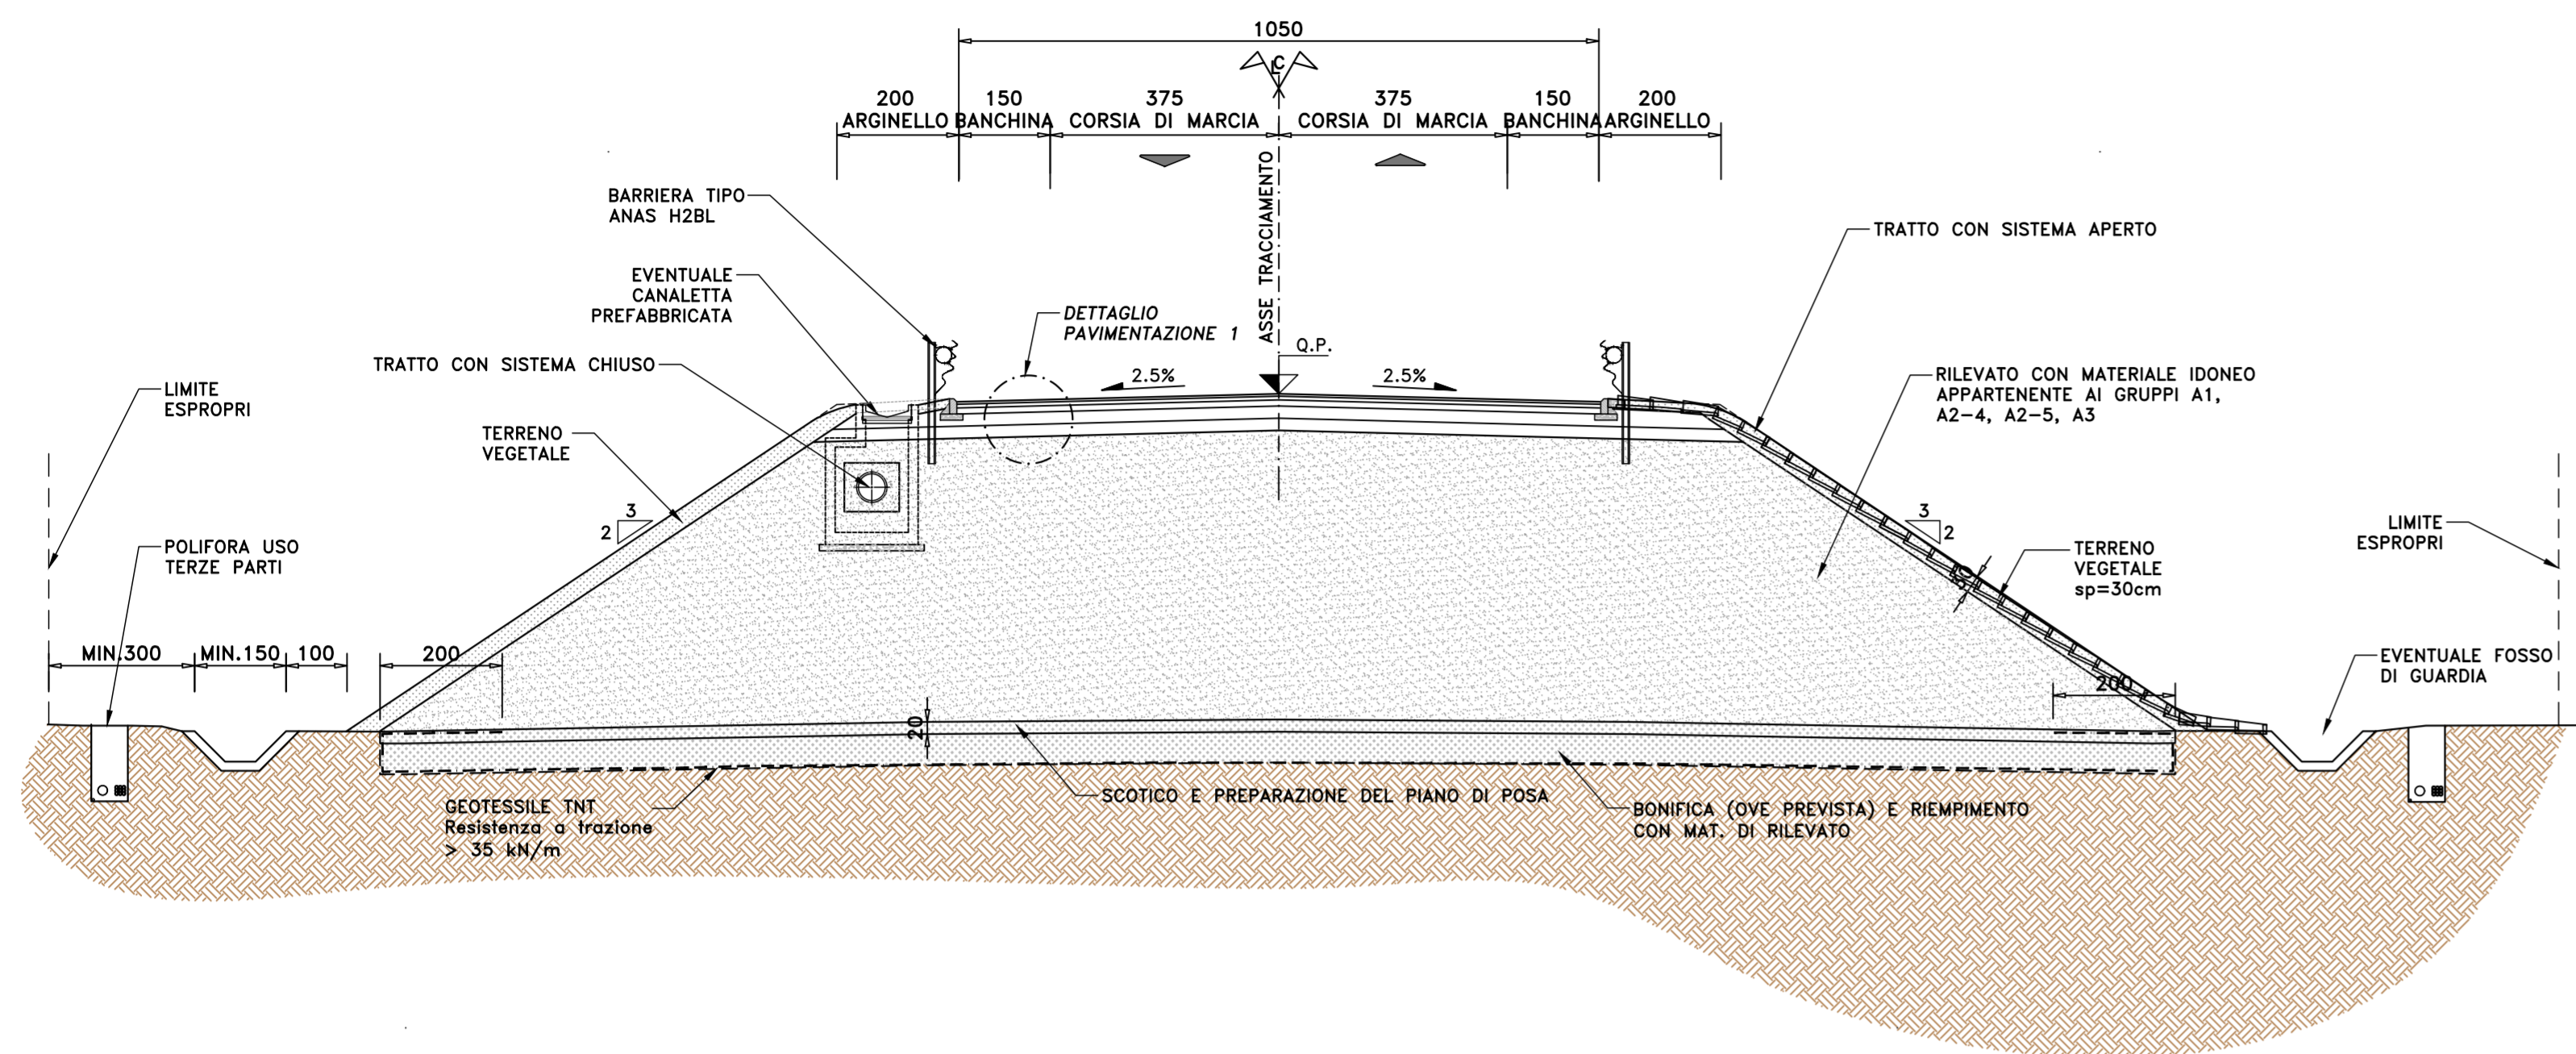


SEZIONE TIPO IN RILEVATO (STRADA TIPO C1)
IN CURVA
scala 1:100

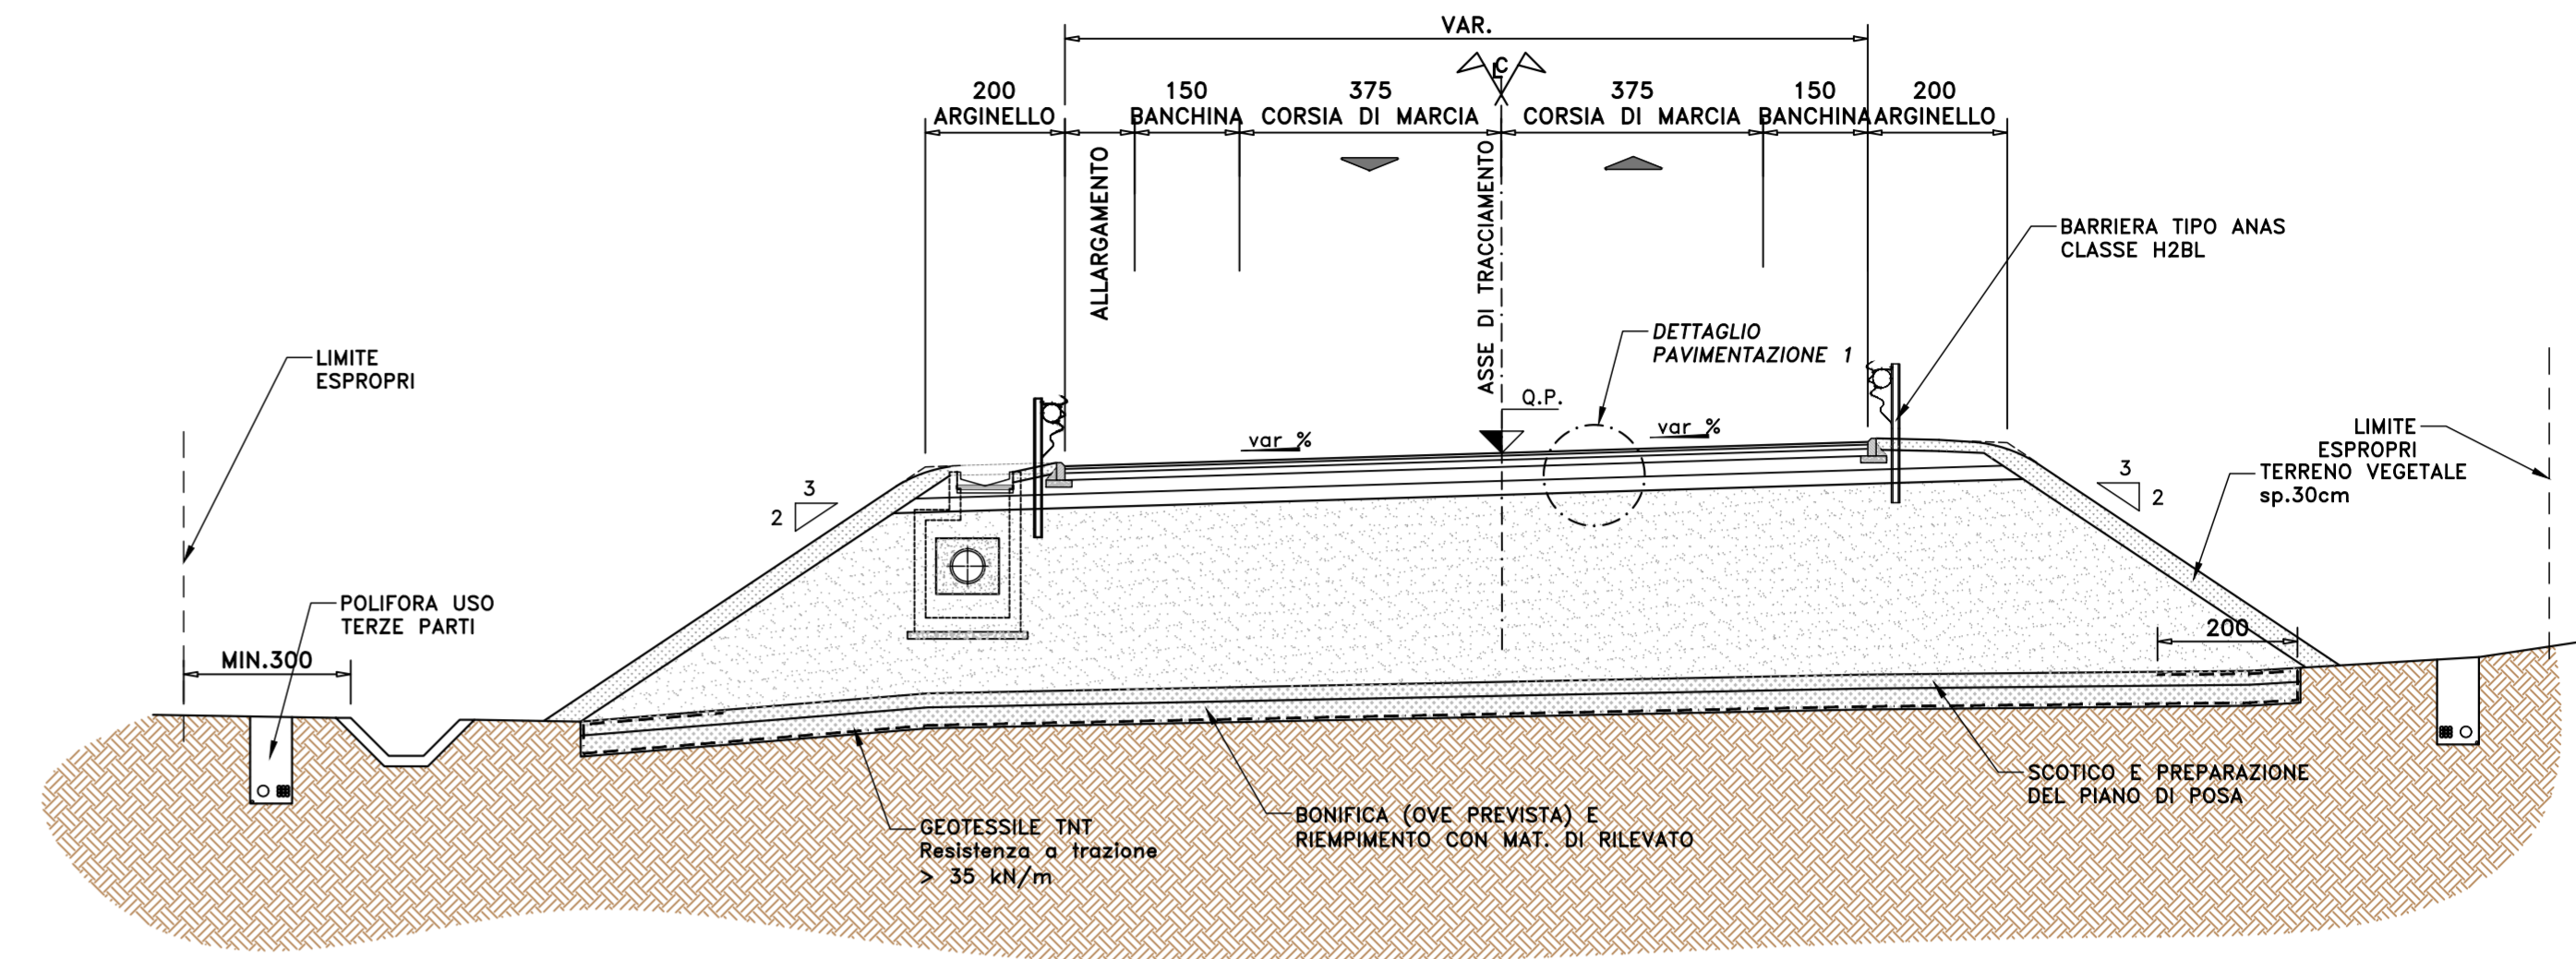


CATEGORIA C1 EXTRAURBANA SECONDARIA (DM 5/11/01)

TRATTO IN SCAVO IN CURVA

scala 1:100

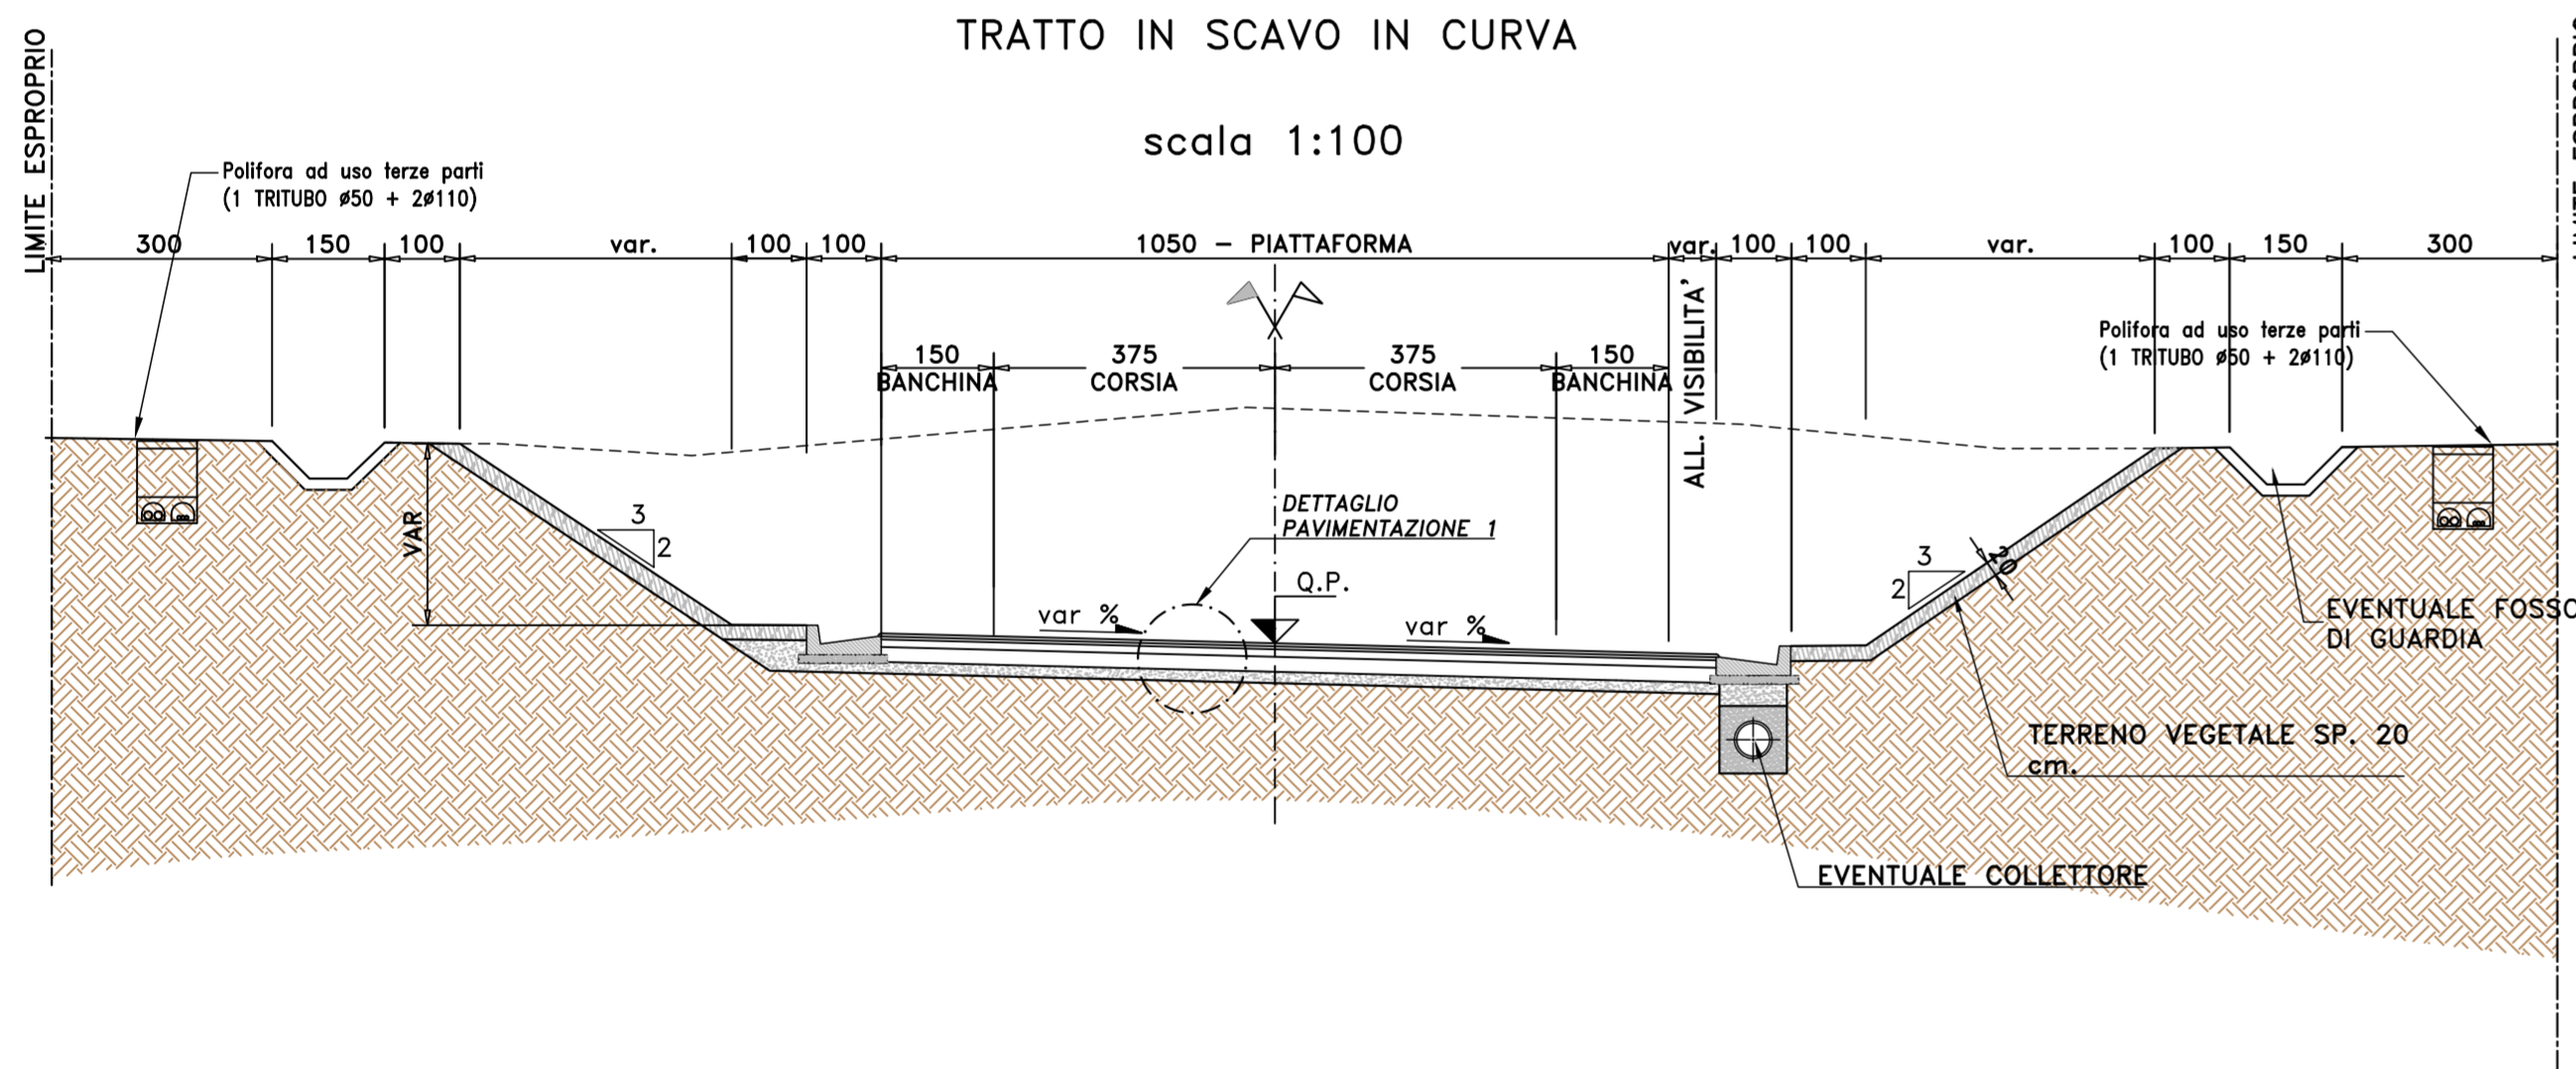


SEZIONE TIPO FLAMINIA ZONA TORRETTE (STRADA TIPO E)
IN RILEVATO
scala 1:100

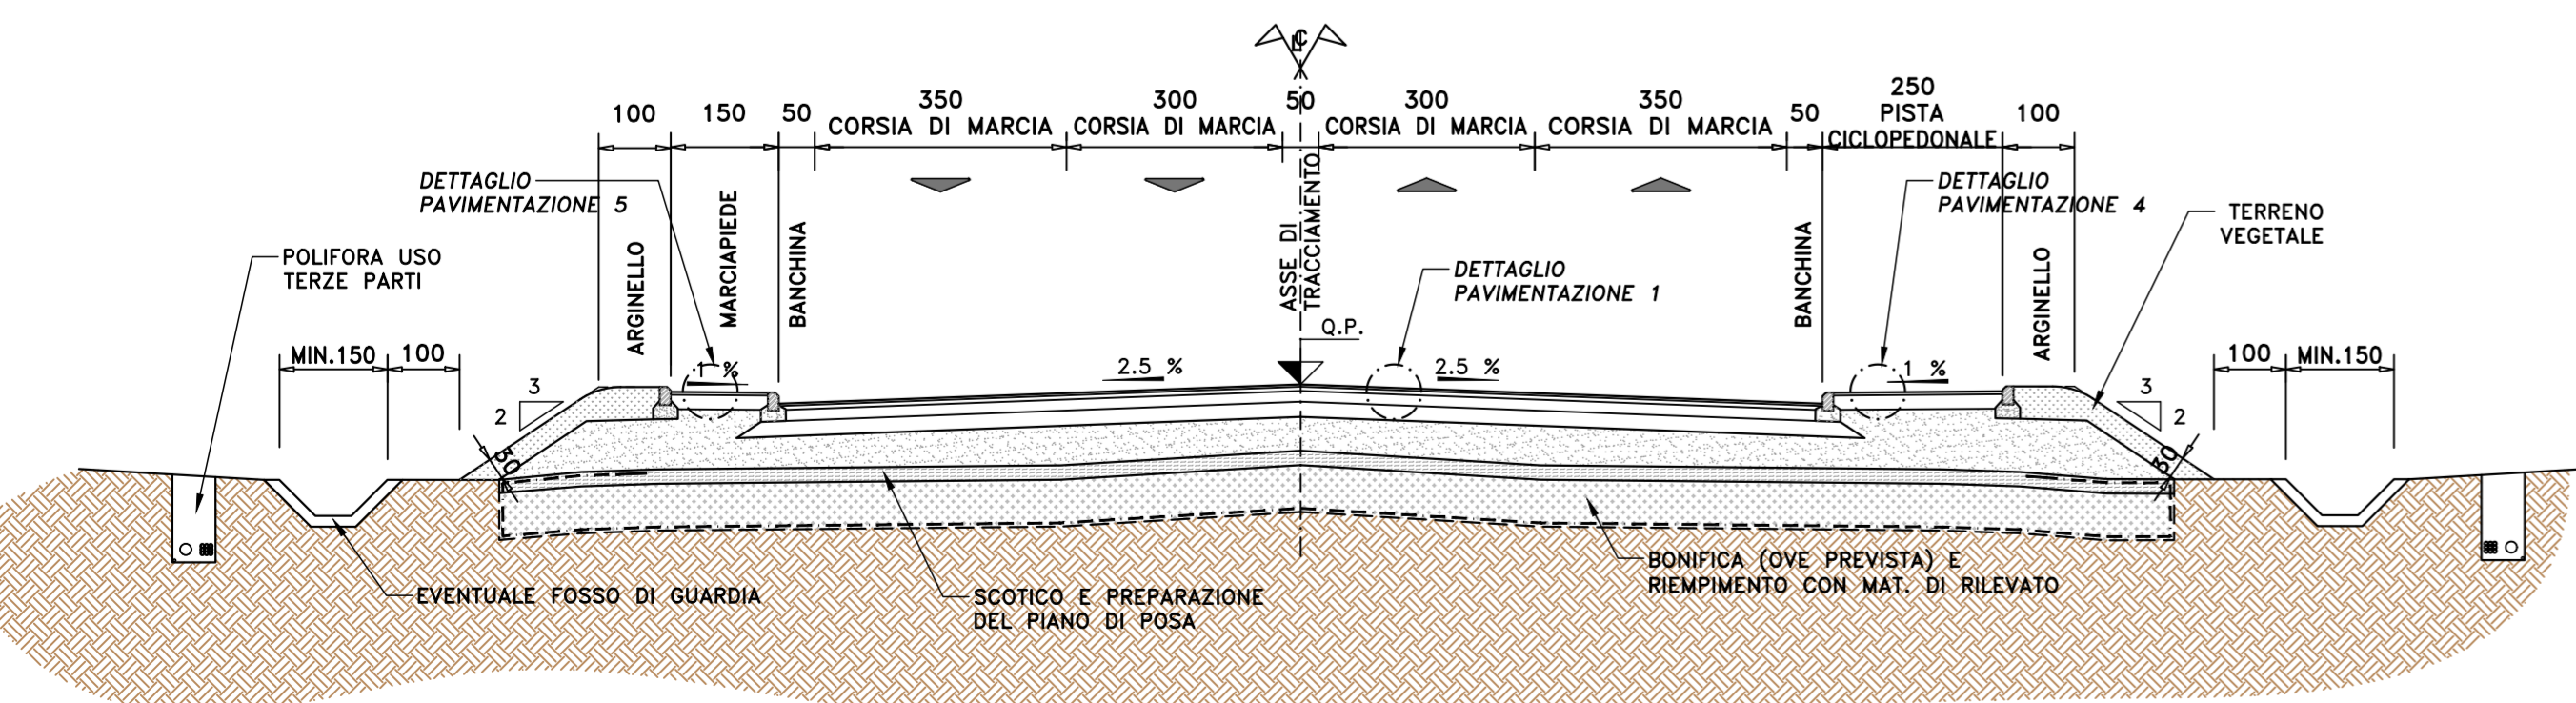

SEZIONE TIPO STRADA LOCALE

scala 1:100

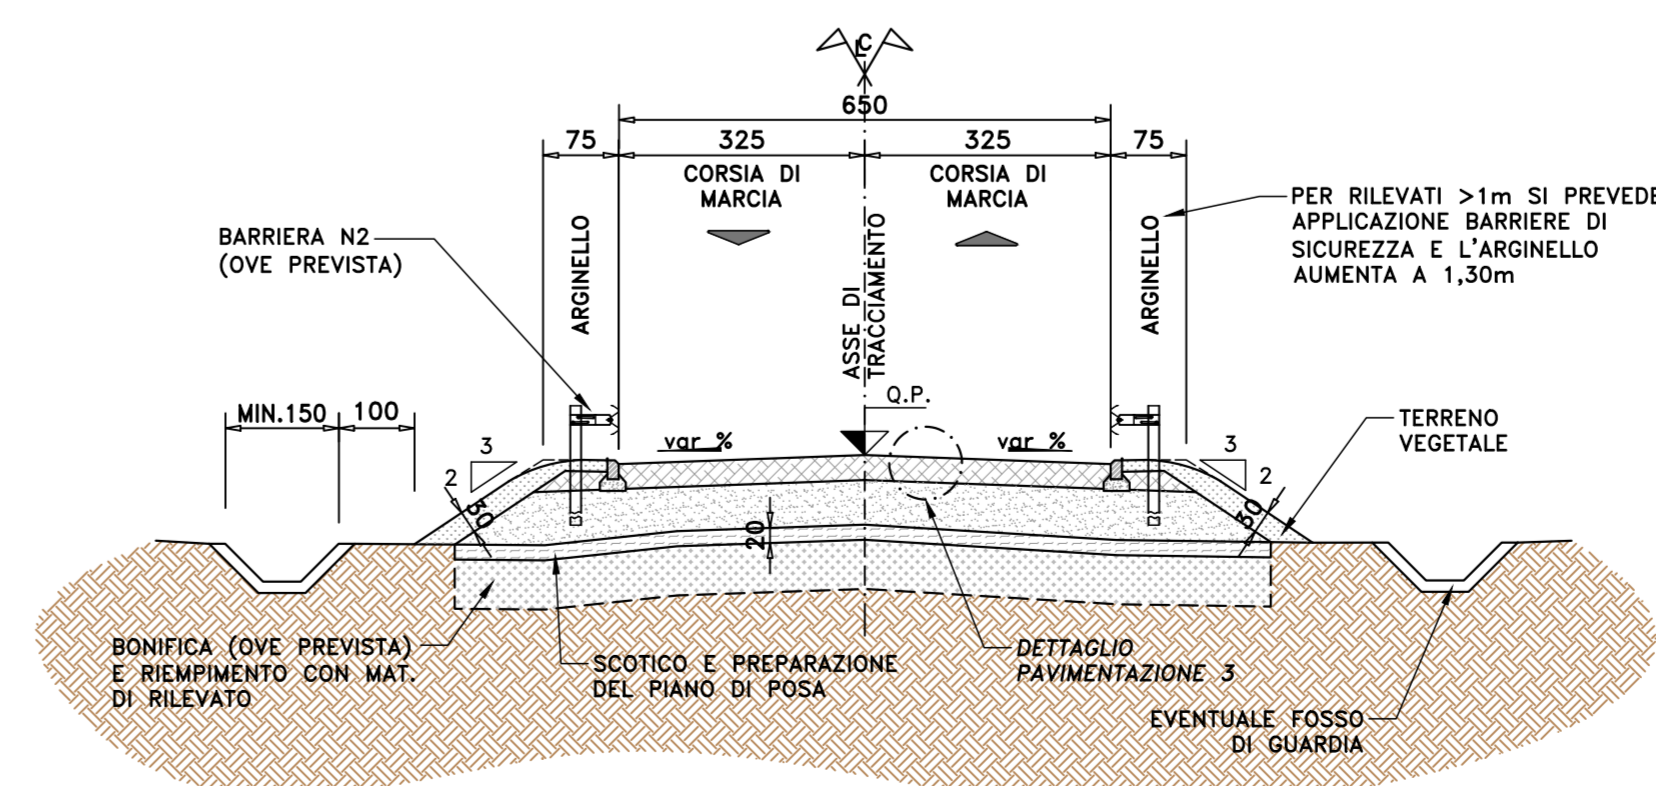

Struttura Territoriale Marche

S.S.16 "Adriatica"
Nuovo collegamento viario della S.S. 16 "Adriatica"
con il Porto di Ancona

Opera commissariata ai sensi dell'art.4 della Legge 55/2019

PROGETTO DEFINITIVO

COD. AN255

PROGETTAZIONE: VIA INGEGNERIA S.R.L.

PROGETTISTA E RESPONSABILE DELL'INTEGRAZIONE DELLE PRESTAZIONI GRUPPO DI PROGETTAZIONE

SPECIALISTICHE:

Dott. Ing. Giulio Filippucci (Ord. Ing. Prov. Roma 14711)

RESPONSABILI D'AREA:

Responsabile Tracciato stradale: Dott. Ing. Massimo Capasso

(Ord. Ing. Prov. Roma 26031)

Responsabile Strutture: Dott. Ing. Giovanni Piazza

(Ord. Ing. Prov. Roma 27296)

GEOLOGO:

Dott. Geol. Maurizio Lanzini (Ord. Geo. Regione Lazio 385)

COORDINATORE SICUREZZA IN FASE DI PROGETTAZIONE:

Dott. Ing. Matteo Di Girolamo (Ord. Ing. Prov. Roma 15138)

RESPONSABILE SIA:

Dott. Ing. Francesco Nicchiarelli (Ord. Ing. Prov. Roma 14711)

VISTO: IL RESPONSABILE DEL PROCEDIMENTO:

Dott. Ing. Vincenzo Catone



PROGETTO STRADALE

Sezioni tipo

Tav.01

CODICE PROGETTO		NOME FILE		REVISIONE	SCALA:
PROGETTO	LIV. PROG. ANNO	AN255_T00PS00TRAST01-04_A			
COA	AN0099	D	22	A	VARIE
CODICE ELAB.		T00PS00TRAST01			
D		-	-	-	-
C		-	-	-	-
B		-	-	-	-
A	EMISSIONE	APR. 2022	G.BENENUTO	L.MARCIANO	G. FILIPPUCI
REV.	DESCRIZIONE	DATA	REDATTO	VERIFICATO	APPROVATO