


REALIZZAZIONE FASE 1  
SCALA 1:500

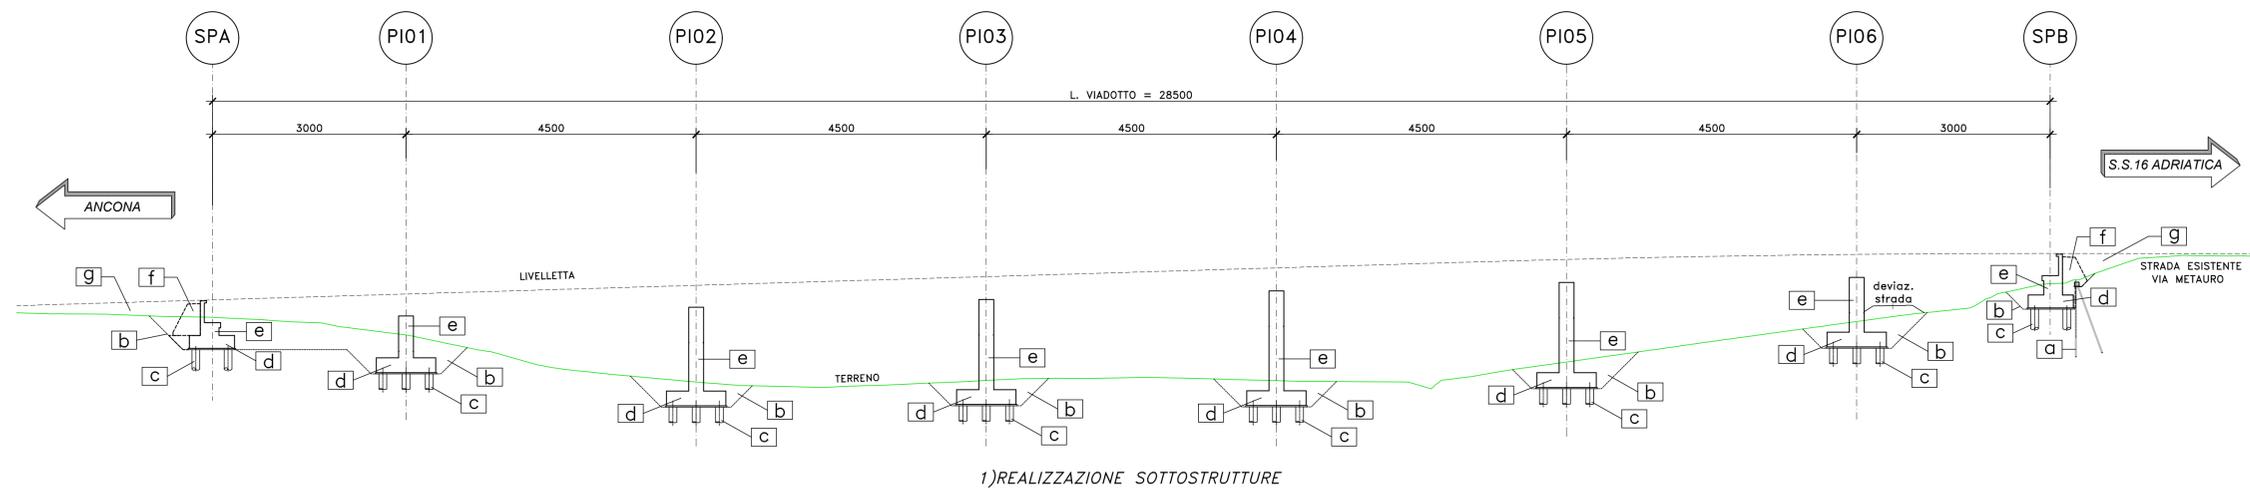


1) REALIZZAZIONE SOTTOSTRUTTURE

- SPALLE E PILE:  
 1.a) REALIZZAZIONE OPERE PROVVISORIALI  
 1.b) SCAVO FINO A QUOTA INTRADOSSO MAGRONE  
 1.c) REALIZZAZIONE PALI DI FONDAZIONE DA QUOTA MAGRONE  
 1.d) REALIZZAZIONE ZATTERE DI FONDAZIONE  
 1.e) REALIZZAZIONE ELEVAZIONI  
 1.f) REALIZZAZIONE CUNEO DI TRANSIZIONE  
 1.g) COMPLETAMENTO RILEVATO DI APPROCCIO

NOTE E PRESCRIZIONI

1. I BAGGIOLI E I CORDOLI DI CORONAMENTO DEI MURI ANDATORI E DEL PARAGHIAIA SARANNO REALIZZATI SOLO DOPO AVER SCONTATO GLI EVENTUALI CEDIMENTI INDOTTI DALLA REALIZZAZIONE DEI RILEVATI DI APPROCCIO.

REALIZZAZIONE FASE 2  
SCALA 1:500

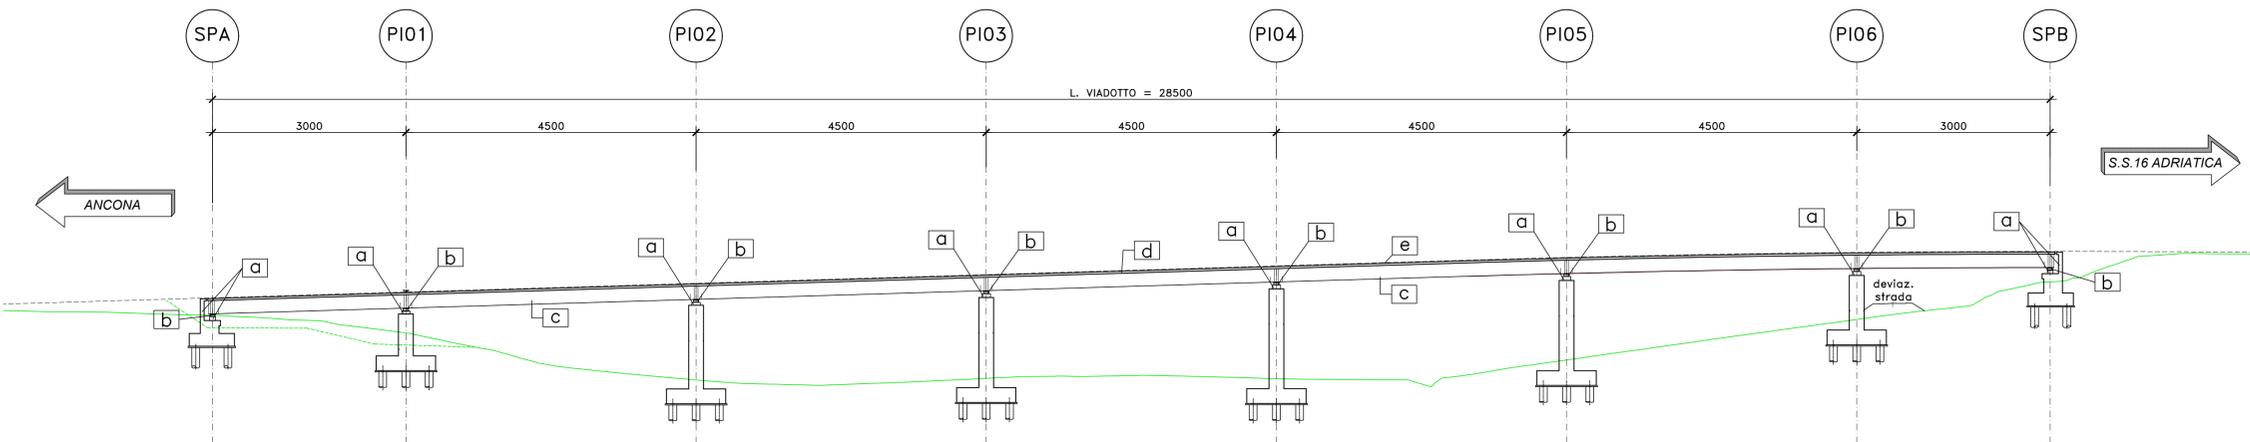

2) REALIZZAZIONE IMPALCATO, FINITURE E PROTEZIONI

- 2.a) REALIZZAZIONE BAGGIOLI SPALLE/PILE E CORDOLO DI COMPLETAMENTO SULLE SPALLE  
 2.b) POSA IN OPERA APPARECCHI DI APPROCCIO  
 2.c) POSA IN OPERA CARPENTERIA METALLICA VARATA DAL BASSO CON L'AUSILIO DI GRU  
 2.d) COMPLETAMENTO SOLETTA IMPALCATO  
 2.e) REALIZZAZIONE FINITURE



Struttura Territoriale Marche

S.S.16 "Adriatica"  
Nuovo collegamento viario della S.S. 16 "Adriatica"  
con il Porto di Ancona

Opera commissariata ai sensi dell'art.4 della Legge 55/2019

PROGETTO DEFINITIVO

cod. AN255

PROGETTAZIONE: VIA INGEGNERIA S.R.L.

PROGETTISTA E RESPONSABILE DELL'INTEGRAZIONE DELLE PRESTAZIONI SPECIALISTICHE:  
 Dott. Ing. Giulio Filippucci (Ord. Ing. Prov. Roma 14711)  
 RESPONSABILI D'AREA:  
 Responsabile Tracciato stradale: Dott. Ing. Massimo Capasso (Ord. Ing. Prov. Roma 26037)  
 Responsabile Strutture: Dott. Ing. Giovanni Piazza (Ord. Ing. Prov. Roma 27294)

GRUPPO DI PROGETTAZIONE

VIA INGEGNERIA  
 ORDINE INGEGNERI ROMA 17872

GEOLOGO:

Dott. Geol. Maurizio Lanzini (Ord. Geo. Regione Lazio 385)

COORDINATORE SICUREZZA IN FASE DI PROGETTAZIONE:

Dott. Ing. Matteo Di Girolamo (Ord. Ing. Prov. Roma 15138)

RESPONSABILE SIA:

Dott. Ing. Francesco Nicotri (Ord. Ing. Prov. Roma 14711)

VISTO: IL RESPONSABILE DEL PROCEDIMENTO:

Dott. Ing. Vincenzo Colone

OPERE D'ARTE MAGGIORI  
VIADOTTO VI01 LOLO'  
Metodi costruttivi

CODICE PROGETTO		NOME FILE		REVISIONE	SCALA:
PROGETTO	LN. PROG. ANNO	AN255_P00VI01STRDC02_A			
COAN0099	D 22	CODICE ELAB.	P00VI01STRDC02	A	1:500
D					
C					
B					
A	EMISSIONE	APR. 2022	P. COSMELLI	G. PIAZZA	G. FILIPPUCI
REV.	DESCRIZIONE	DATA	REDATTO	VERIFICATO	APPROVATO

1:100 2 lavoro publico - ANCONA.dwg A1 594 x 841