





SCHEMA SOLETTA IMPALCATO

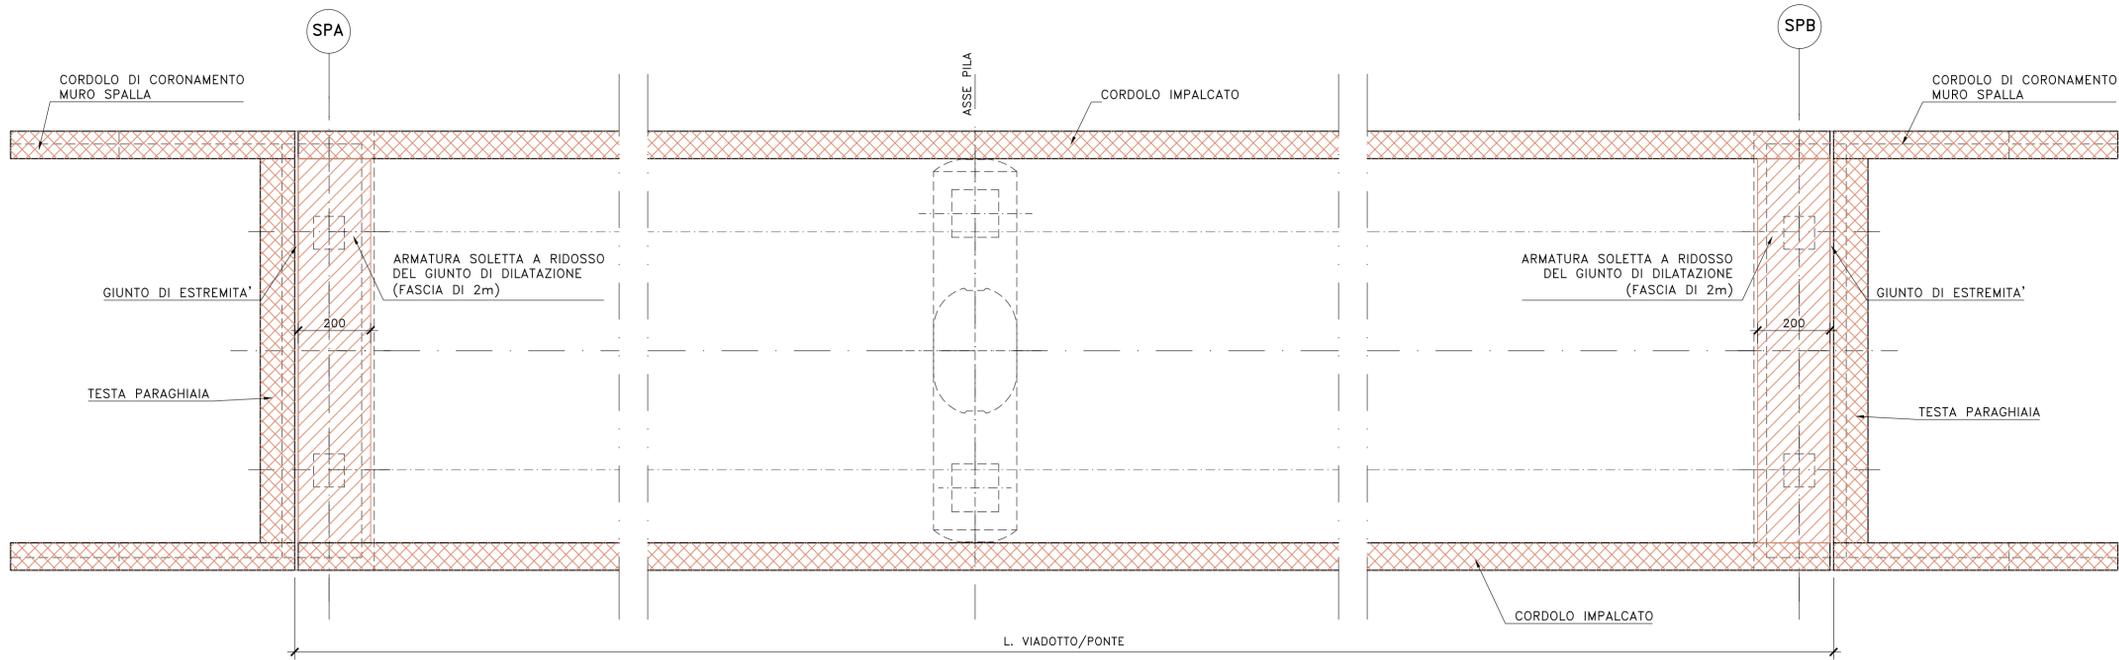


SEZIONE TIPO IMPALCATO
SCALA 1:50

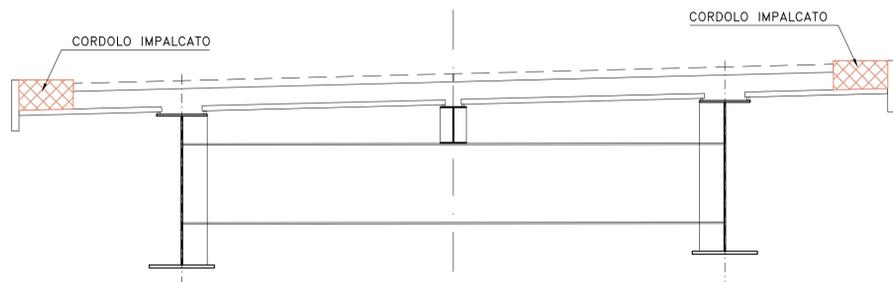

SCHEMA SPALLA TIPO

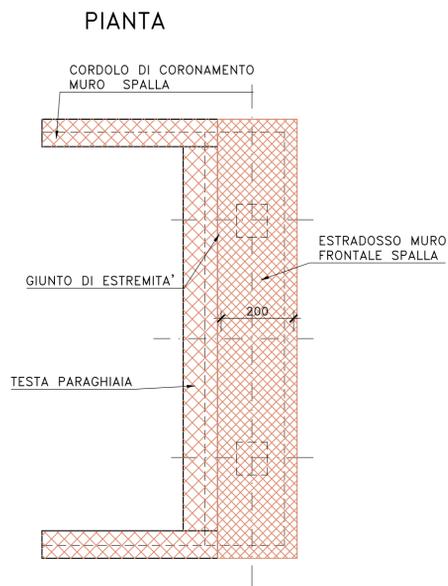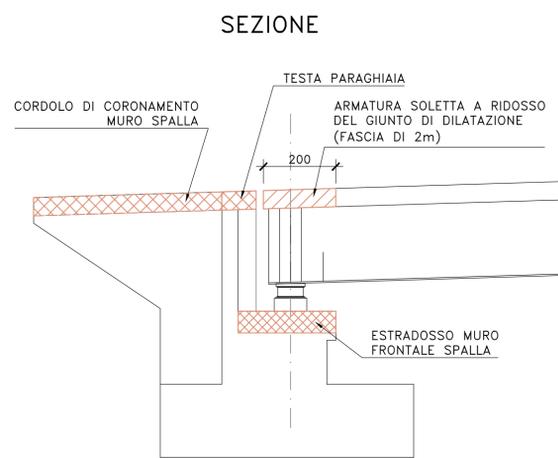

PIANTA ESTRADOSSO PULVINO PILA
SCALA 1:100

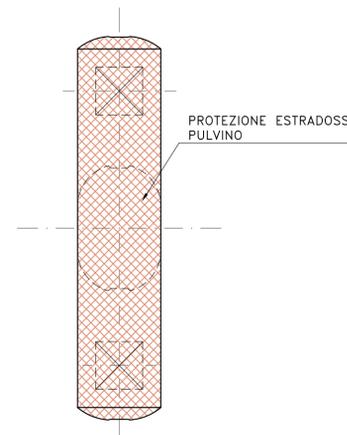

PROTEZIONE DELLE ARMATURE
MEDIANTE SISTEMA CATODICO GALVANICO

NELLE ZONE INDICATE E' PREVISTA LA PROTEZIONE DELLE ARMATURE METALLICHE MEDIANTE "SISTEMA CATODICO GALVANICO", PREVEDENDO L'UTILIZZO DI ANODI SACRIFICIALI DI ZINCO PURO RIVESTITI DI UNA SPECIALE PASTA CONDUTTIVA, DI LUNGHEZZA 30 cm E CON DURATA PARI A 40 ANNI:

- ARMATURE DEI CORDOLI DI ESTREMITA' DEGLI IMPALCATI PER L'INTERA ESTESA, 1 ANODO OGNI 80 cm CIRCA;
- ARMATURE DELLE SOLETTE D'IMPALCATO A RIDOSSO DEI GIUNTI DI DILATAZIONE PER UNA FASCIA DI ESTENSIONE PARI A 2 m, ANODI DISPOSTI SECONDO MAGLIA 80x80 cm;

N.B.
I TRATTAMENTI SULLE SUPERFICI DI CALCESTRUZZO ESPOSTE ALL'AZIONE DEGLI AGENTI ATMOSFERICI SONO INDICATI NELLA TABELLA MATERIALI.



Struttura Territoriale Marche

S.S.16 "Adriatica"
Nuovo collegamento viario della S.S. 16 "Adriatica" con il Porto di Ancona

Opera commissariata ai sensi dell'art.4 della Legge 55/2019

PROGETTO DEFINITIVO

COD. AN255

PROGETTAZIONE: VIA INGEGNERIA S.R.L.

PROGETTISTA E RESPONSABILE DELL'INTEGRAZIONE DELLE PRESTAZIONI SPECIALISTICHE: GRUPPO DI PROGETTAZIONE

Dott. Ing. Giulio Filippucci (Ord. Ing. Prov. Roma 14711)

RESPONSABILI D'AREA:
Responsabile Tracciato stradale: Dott. Ing. Massimo Capasso (Ord. Ing. Prov. Roma 26031)
Responsabile Strutture: Dott. Ing. Giovanni Piazza (Ord. Ing. Prov. Roma 27296)



GEOLOGO:
Dott. Geol. Maurizio Lanzini (Ord. Geo. Regione Lazio 385)

COORDINATORE SICUREZZA IN FASE DI PROGETTAZIONE:
Dott. Ing. Matteo Di Girolamo (Ord. Ing. Prov. Roma 15138)

RESPONSABILE SIA:
Dott. Ing. Francesco Nicchiarelli (Ord. Ing. Prov. Roma 14711)

VISTO: IL RESPONSABILE DEL PROCEDIMENTO:
Dott. Ing. Vincenzo Catone

OPERE D'ARTE MAGGIORI

VIADOTTO VI01 LOLO'

Schema sistema di protezione delle armature dalla corrosione

CODICE PROGETTO		NOME FILE CORROSIONE		REVISIONE	SCALA:
PROGETTO	LIV. PROG. ANNO	VI01 ANCONA			
COAN0099	D 22	CODICE ELAB. P00V101STRDC05		A	varie
D		-	-	-	-
C		-	-	-	-
B		-	-	-	-
A	EMISSIONE	APR. 2022	P. COSMELLI	G. PIAZZA	G. FILIPPUCI
REV.	DESCRIZIONE	DATA	REDATTO	VERIFICATO	APPROVATO