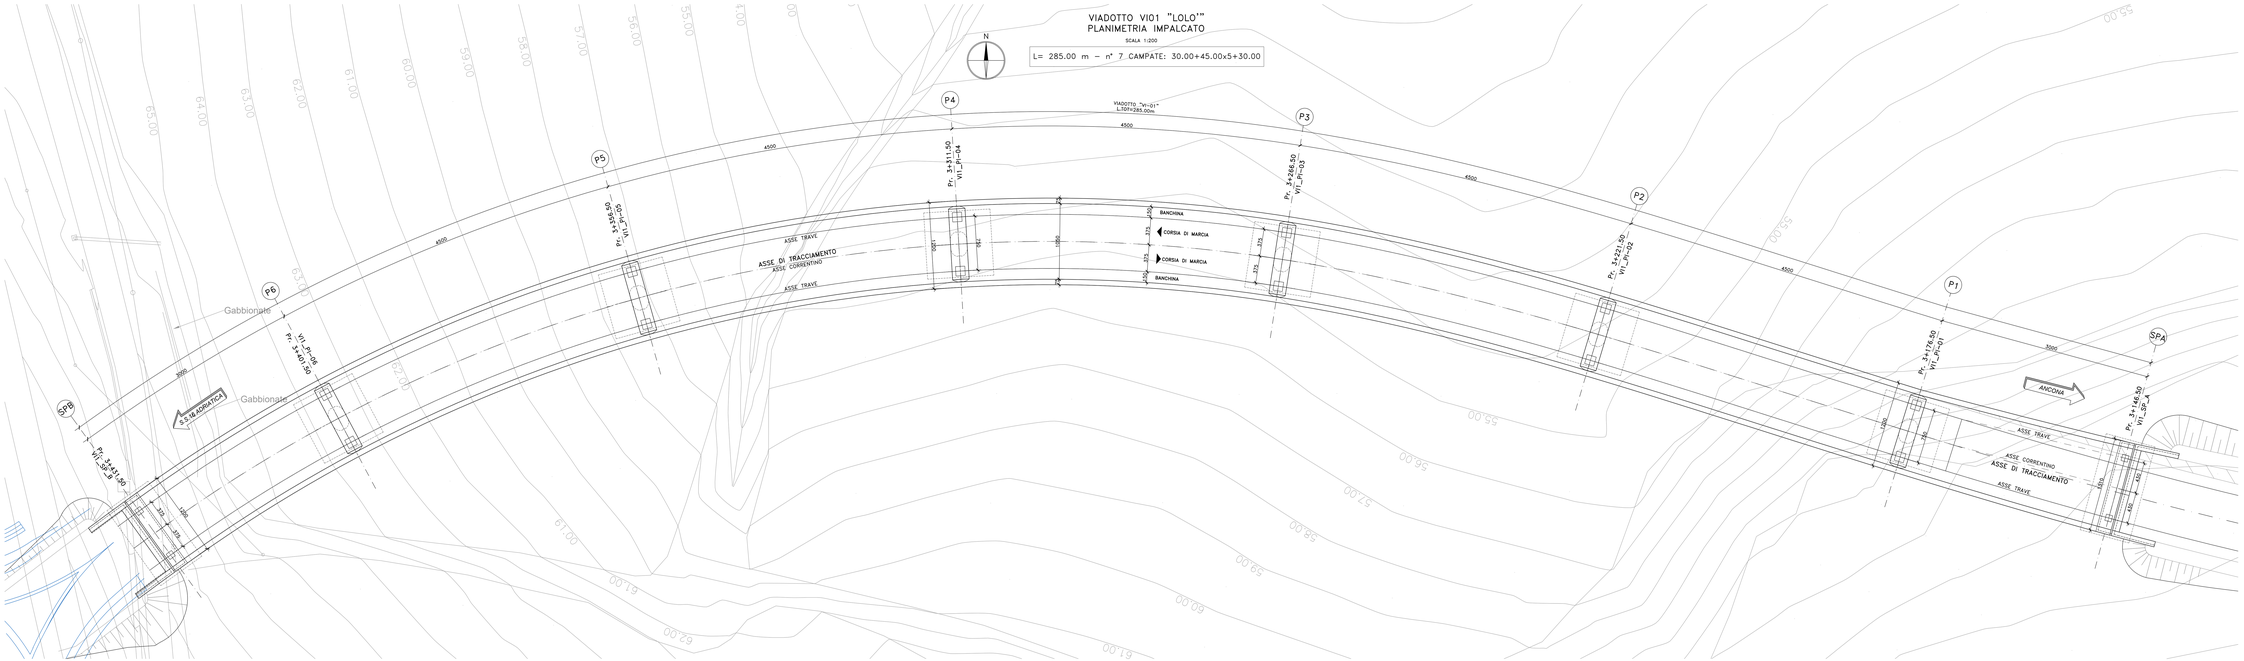

VIADOTTO VI01 "LOLO'"
PROSPETTO
SCALA 1:200

L= 285.00 m – n° 7 CAMPATE: 30.00+5x45.00+30.00

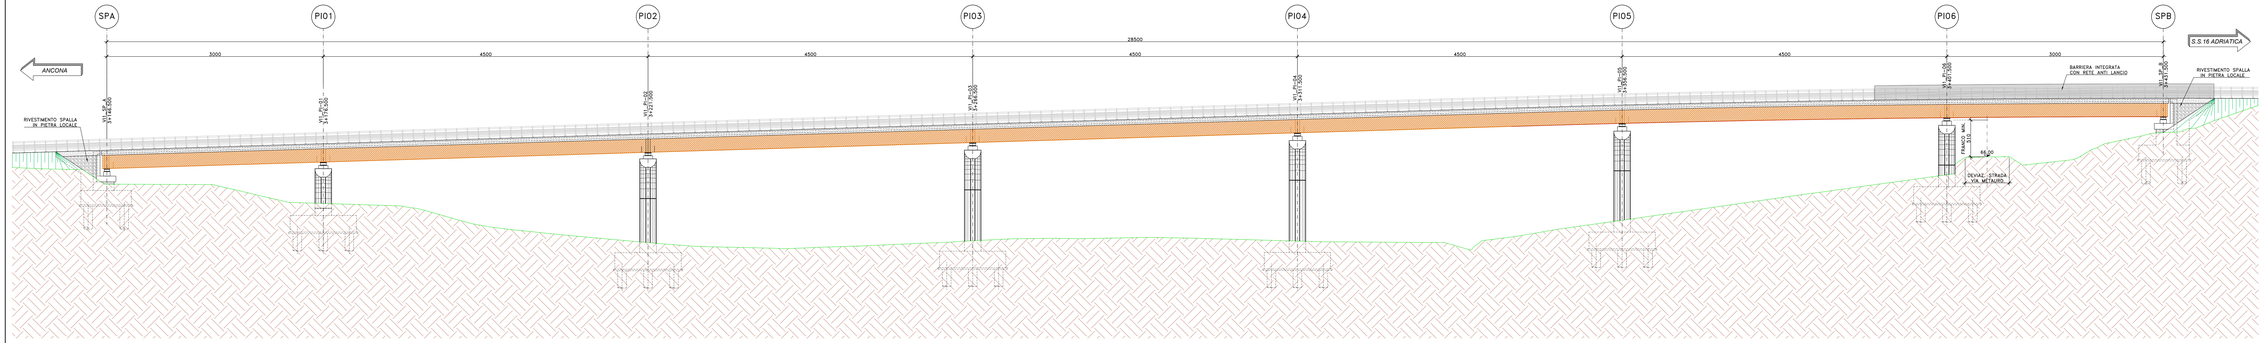

anas
GRUPPO FS ITALIANE

Struttura Territoriale Marche

S.S.16 'Adriatica'
Nuovo collegamento viario della S.S. 16 "Adriatica"
con il Porto di Ancona

Opera commissariata ai sensi dell'art.4 della Legge 55/2019

PROGETTO DEFINITIVO | COD. AN255

PROGETTAZIONE: VIA INGEGNERIA S.r.l.

PROGETTISTA E RESPONSABILE DELL'INTEGRAZIONE DELLE PRESTAZIONI SPECIALISTICHE:
Dott. Ing. Carlo Tomassini (Ord. Ing. Prov. Roma 14711)

RESPONSABILI D'AREA:
Dott. Ing. Carlo Tomassini (Ord. Ing. Prov. Roma 14711)
Dott. Ing. Mauro Venanzi (Ord. Ing. Prov. Roma 19.136)
Dott. Ing. Giovanni Pasqua (Ord. Ing. Prov. Roma 21556)

GEOLOGO:
Dott. Geol. Andrea Ianni (Ord. Geo. Regione Lazio 35)

COORDINATORE SICUREZZA IN FASE DI PROGETTAZIONE:
Dott. Ing. Mauro Venanzi (Ord. Ing. Prov. Roma 19.136)

RESPONSABILE SIA:
Dott. Ing. Francesco Tomassini (Ord. Ing. Prov. Roma 14711)

VISTO: IL RESPONSABILE DEL PROCEDIMENTO:
Dott. Ing. Vincenzo Cascio

GRUPPO DI PROGETTAZIONE

VIA INGEGNERIA S.r.l. – Società di Ingegneria – Via Tiburtina 1176 – 00156 Roma – Tel. 06 4070 1900 – Fax 06 4070 1900 – www.via-ingegneria.it – info@via-ingegneria.it – Cod. Fisc. e P.IVA 14251291003 – Iscr. Tribunale di Roma n. 14251291003 – Iscr. REA n. 1497 – Capitale Sociale € 100.000,00 i.v.

OPERE D'ARTE MAGGIORI

VIADOTTO VI01 'LOLO'

Planta dell'impalcato – Prospetto

CODICE PROGETTO	NOME FILE	REVISIONE	SCALA:
PROGETTO / LIV. PROG. / ANNO	AN255_P00VI01STRPL02_A		
CODAN0099 D 22	CODICE ELAB. P00VI01STRPL02	A	1:200

REV.	DESCRIZIONE	DATA	REDATTO	VERIFICATO	APPROVATO
D			-	-	-
C			-	-	-
B			-	-	-
A	EMISSIONE	APR. 2022	G. CORNACCI	G. PROFF	G. FILIPPELLI