


SEZIONE TRASVERSALE


scala 1:10

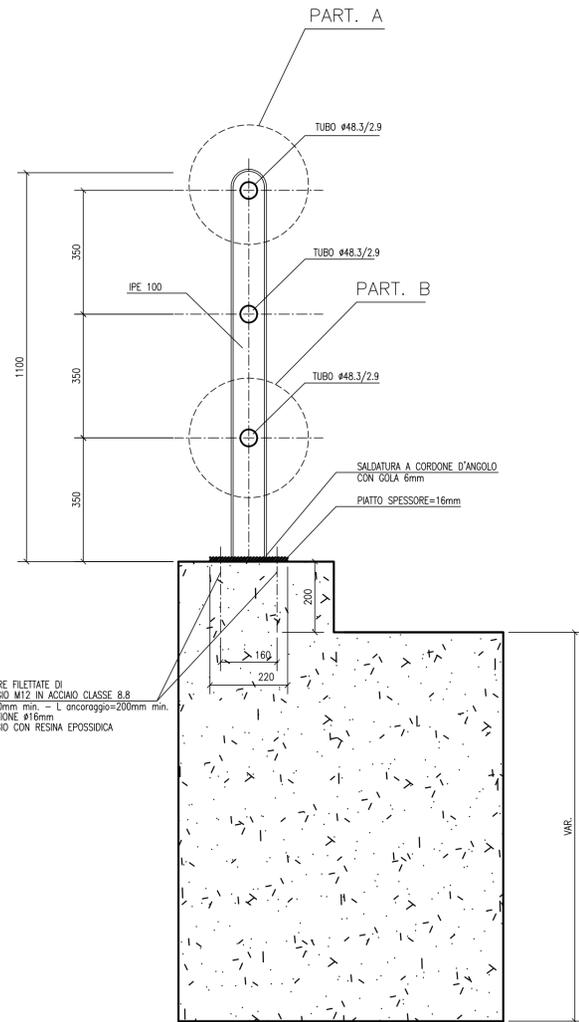

2+2 BARRE FILETTATE DI ANCORAGGIO M12 IN ACCIAIO CLASSE 8.8
L_{tot}=260mm min. - L_{ancoraggio}=200mm min.
PERFORAZIONE: Ø16mm
INGHISAGGIO CON RESINA EPOSSIDICA


PROSPETTO

scala 1:10

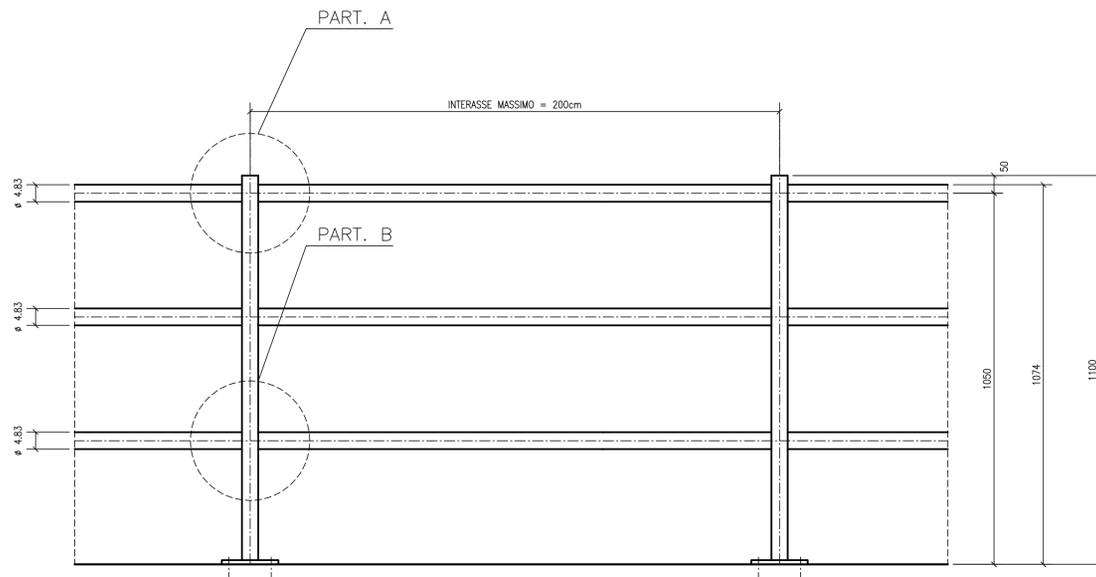


PARTICOLARE A

scala 1:10

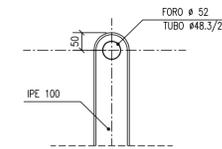


PARTICOLARE B

scala 1:10

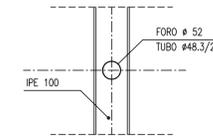


PARTICOLARE ANCORAGGIO PIASTRA

scala 1:10

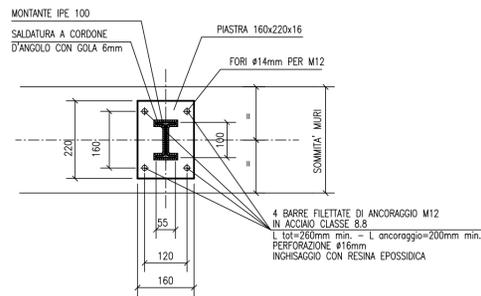


PARTICOLARE ATTACCO CORRIMANO-MONTANTE

scala 1:10

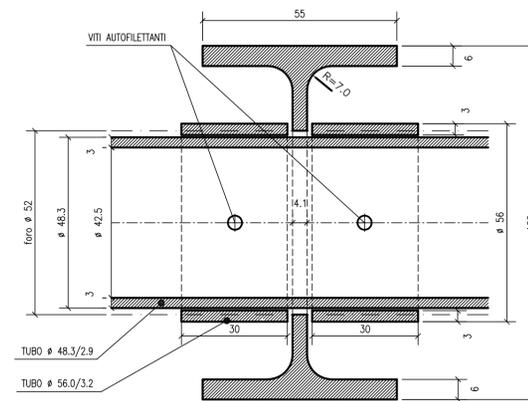

PARTICOLARE GIUNZIONE CORRIMANI


scala 1:10

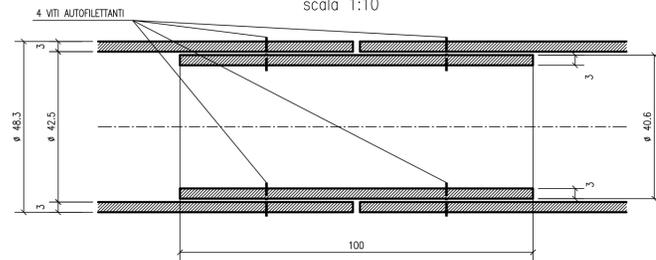

DETTAGLI IMPERMEABILIZZAZIONI

DETTAGLIO SU GIUNTO PIEDRITTI

SCALA 1:10

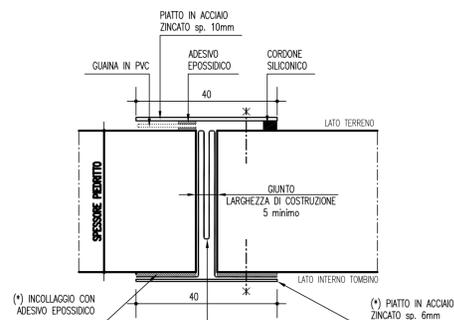


(*) INCOLLAGGIO CON ADESIVO EPOSSIDICO

(*) PIATTO IN ACCIAIO ZINCATO sp. 6mm

(*)= LAVORAZIONI DA REALIZZARE FINO A PIANO CAMPAGNA


DETTAGLIO SU GIUNTO SOLETTA SUPERIORE

SCALA 1:10

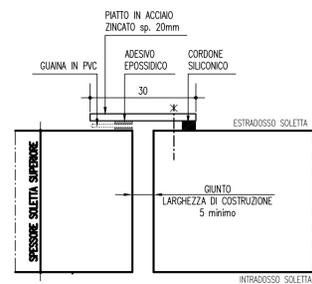

DETTAGLIO SU GIUNTO SOLETTA INFERIORE

SCALA 1:10

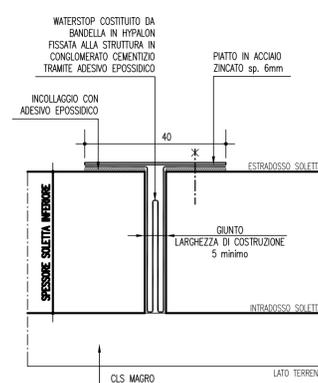

KEY-PLAN

ELABORATI DI RIFERIMENTO

PD_0_000_00000_0_GE_KT_01 - ELENCO NORMATIVE DI RIFERIMENTO
PD_0_000_00000_0_GE_KT_02 - VITA UTILE E CLASSI D'USO DELLE OPERE

CARATTERISTICHE DEI MATERIALI

PER CARATTERISTICHE DEI MATERIALI VEDERE ELABORATO:
PD_0_000_00000_0_GE_TB_01 - TABELLA MATERIALI E CLASSI DI ESPOSIZIONE CALCESTRUZZO

NOTE

LA PISTA DI TRANSITO VA PREVISTA SOLO NEI CASI DI CANALI CONSORZIALI O PER I FOSSI PRIVATI CHE PREVEDONO IL PASSAGGIO DI UNA PODERALE

IL CONCEDENTE: Regione Emilia-Romagna

IL CONCESSIONARIO: ARC AUTOSTRADA REGIONALE CISPADANA

AUTOSTRADA REGIONALE CISPADANA
DAL CASELLO DI REGGIOLO-ROLO SULLA A22
AL CASELLO DI FERRARA SUD SULLA A13
CODICE C.U.P. E81B0800060009

PROGETTO DEFINITIVO

ASSE AUTOSTRADALE
OPERE STRUTTURALI
OPERE D'ARTE MINORI: OPERE IDRAULICHE, OPERE DI SOSTEGNO
TIPOLOGICI TOMBINI SCATOLARI
TOMBINI SCATOLARI - PARTICOLARI

IL PROGETTISTA: PIACENTINI INGEGNERI S.r.l.
Ing. Luca Piacentini
Albo Ing. Bologna n° 4152

RESPONSABILE INTEGRAZIONE PRESTAZIONI SPECIALISTICHE: Ing. Emilio Salsi
Albo Ing. Reggio Emilia n° 945

IL CONCESSIONARIO: Autostrada Regionale Cispadana S.p.A.
IL PRESIDENTE: Gaetano Patuzzoli

Stamp: 17/04/2012

G					
F					
E					
D					
C					
B					
A	17.04.2012	Emissione	Marzari	Piacentini	Salsi
REV.	DATA	DESCRIZIONE	REDAZIONE	CONTROLLO	APPROVAZIONE
IDENTIFICAZIONE ELABORATO					
NUM. PROSP.	FOG.	LISTA	GRUPPO	CODICE OPERA NIS	TITOLO OPERA
3421	PD	0	0000	0	0
DATA: MAGGIO 2012					
SCALA: 1:10					

IL PRESENTE DOCUMENTO NON POTRA' ESSERE COPIATO, RIPRODOTTO O ALTAMENTE PUBBLICATO, IN TUTTO O IN PARTE, SENZA IL CONSENSO SCRITTO DEL CONCESSIONARIO. CON UTILIZZO NON AUTORIZZATO SARA' PERSOGRADO A NORMA DI LEGGE. THIS DOCUMENT MAY NOT BE COPIED, REPRODUCED OR PUBLISHED, EITHER IN PART OR IN ITS ENTIRETY, WITHOUT THE WRITTEN PERMISSION OF ARCE CONSORZIO UNAUTHORIZED USE WILL BE PROSECUTED BY LAW.