

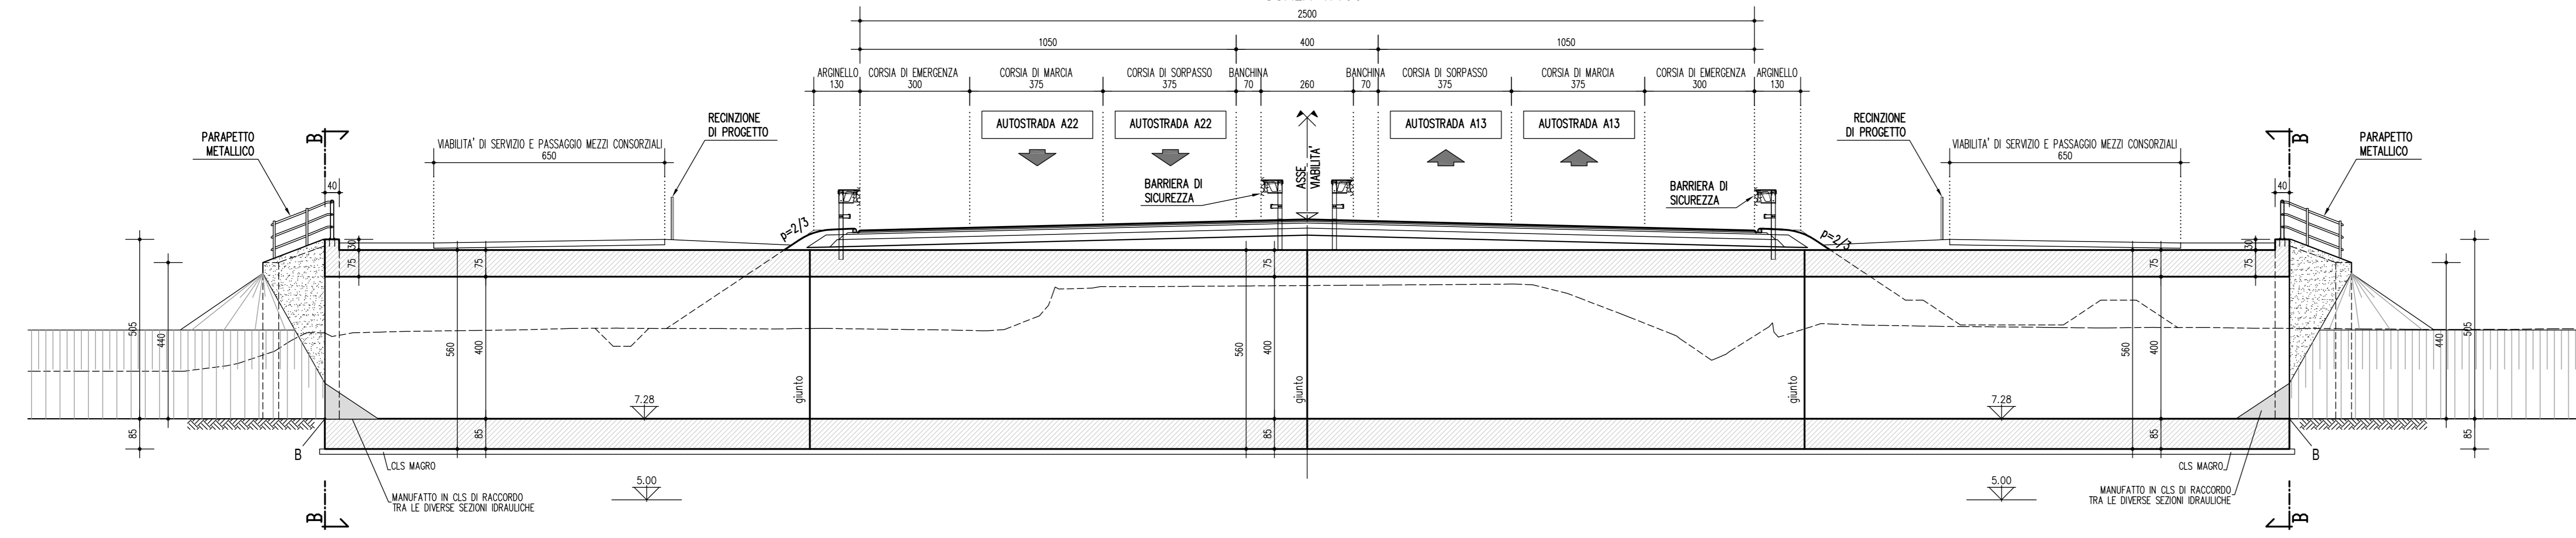


SEZIONE IN ASSE TOMBINO  
SCALA 1:100

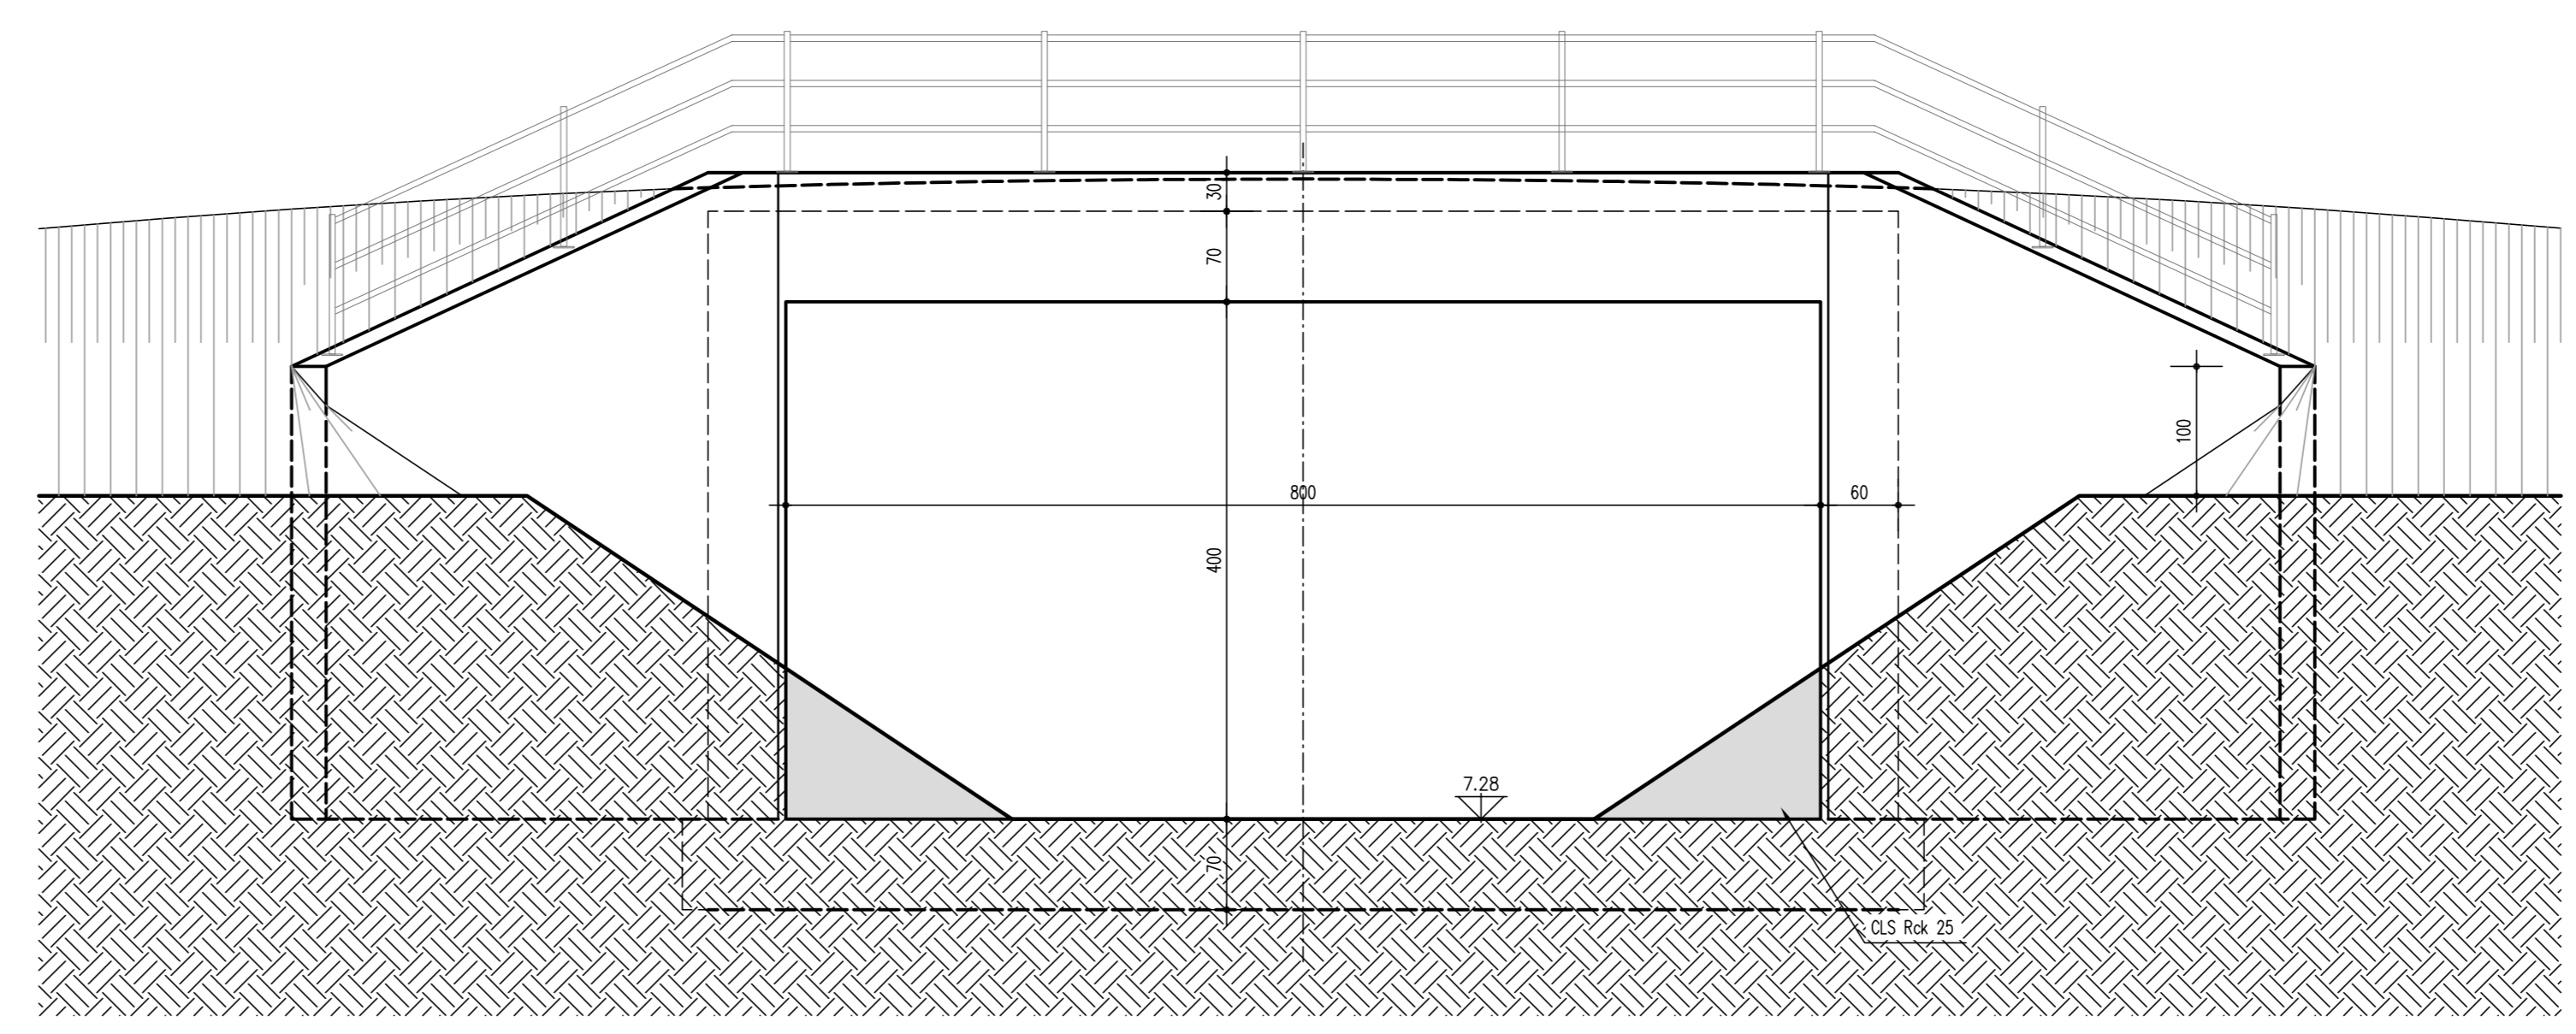

VISTA FRONTALE TESTATA

TOMBINO SCATOLARE TIPO 400x300 - IPOTESI TESTATA MURI D'ALA A SBALZO  
SCALA 1:50

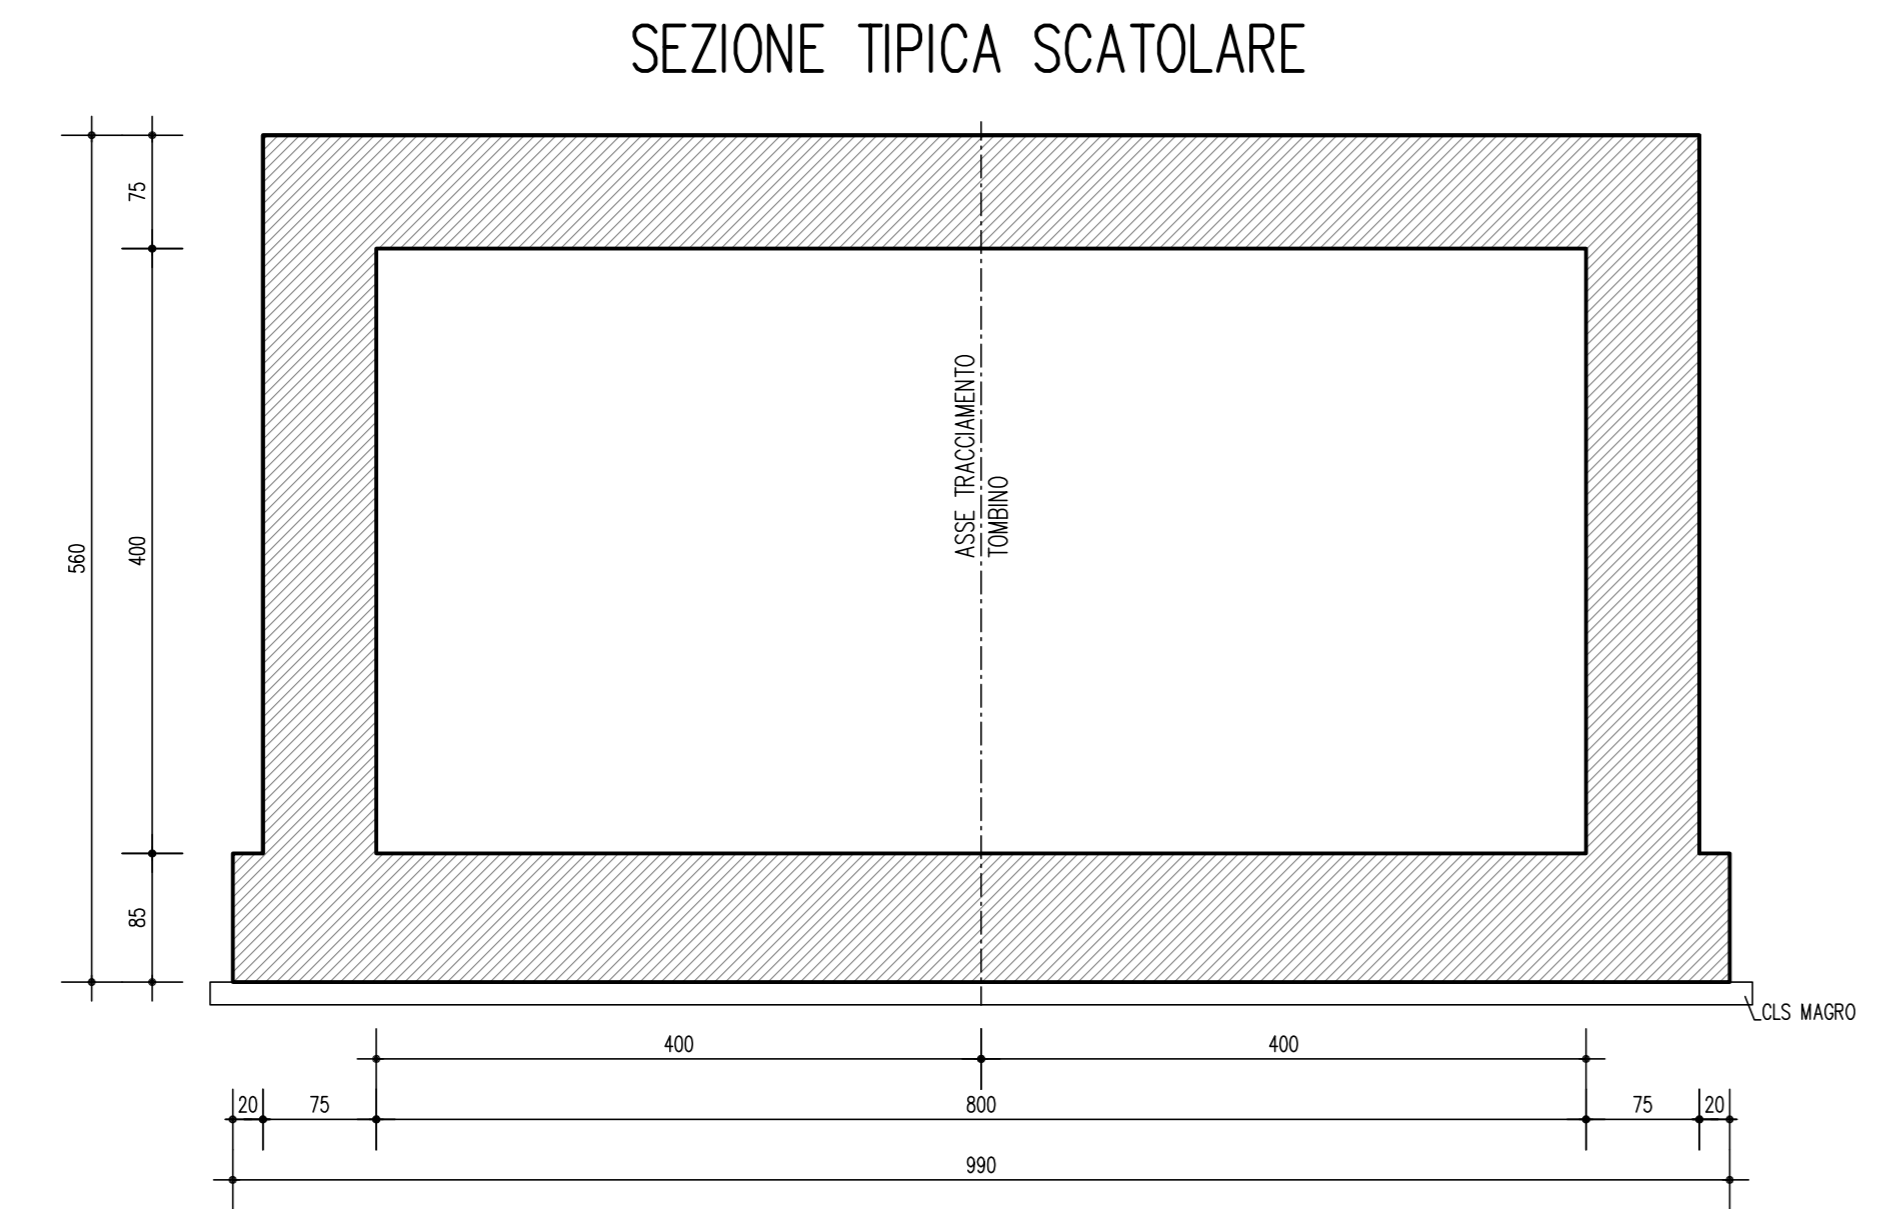

**ELABORATI DI RIFERIMENTO**  
 PD\_0\_000\_00000\_0\_GE\_KT\_01 - ELENCO NORMATIVE DI RIFERIMENTO  
 PD\_0\_000\_00000\_0\_GE\_KT\_02 - VITA UTILE E CLASSI D'USO DELLE OPERE  
 PD\_0\_000\_07500\_0\_ON\_TP\_01 - CARATTERISTICHE GEOMETRICHE  
 PD\_0\_000\_00000\_0\_GE\_TB\_10 - PARTICOLARI

**CARATTERISTICHE DEI MATERIALI**  
 PER CARATTERISTICHE DEI MATERIALI VEDERE ELABORATO:  
 PD\_0\_000\_00000\_0\_GE\_TB\_01 - TABELLA MATERIALI E CLASSI DI ESPOSIZIONE CALCESTRUZZO

**NOTE**  
 LA PISTA DI TRANSITO VA PREVISTA SOLO NEI CASI DI CANALI CONSORZIALI  
 O PER I FOSSI PRIVATI CHE PREVEDONO IL PASSAGGIO DI UNA PODERALE

IL CONCESSIONARIO  
**Regione Emilia-Romagna**  
**ARC** AUTOSTRADA REGIONALE CISPADANA

IL CONCESSIONARIO  
**Autosole** AUTOSTRADA REGIONALE CISPADANA

**AUTOSTRADA REGIONALE CISPADANA**  
 DAL CASELLO DI REGGIOLO-ROLO SULLA A22  
 AL CASELLO DI FERRARA SUD SULLA A13  
 CODICE C.U.P. E81808000600009

**PROGETTO DEFINITIVO**

**ASSE AUTOSTRADALE**  
 OPERE STRUTTURALI  
 OPERE D'ARTE MINORI: OPERE IDRAULICHE, OPERE DI SOSTEGNO  
 A48ATS48 - TOMBINO SCATOLARE SCOLO SCORSURO  
 TOMBINO SCATOLARE - DISEGNI D'INSIEME E CARPENTERIA

IL PROGETTISTA  
**Piacentini Ingegneri S.r.l.**  
 Ing. Luca Piccentini  
 Albo Ing. Reggio Emilia n° 4152

RESPONSABILE INTEGRAZIONE PRESTAZIONI SPECIALISTICHE  
 Ing. Emilio Salsi  
 Albo Ing. Reggio Emilia n° 545

IL CONCESSIONARIO  
 Autosole  
 Casipiana S.p.A.  
 IL PRESIDENTE  
 Giovanni Pizzetti

G									
F									
E									
D									
C									
B									
A	17.04.2012	Emissione	Marzari	Piacentini	Salsi				
IDENTIFICAZIONE ELABORATO		DESCRIZIONE	REDAZIONE	CONTROLLI	APPROVAZIONE				
NUM. PROSP.	FILE	DATA	GRUPPO	CONT. DATA REG.	DATA SPON.	MAPPA	SP. CANTIERE	PRODOTTO	DATA
3/4/2/3	PD	0	A/4/8	A/1/8/4	0	0/0/1	0/2	A	0/0/1
									DATA MAGGIO 2012
									SCALE varie