




SEZIONE TIPO 1  
da prog. 0+280 a 0+440 (AP01)  
scala 1:100

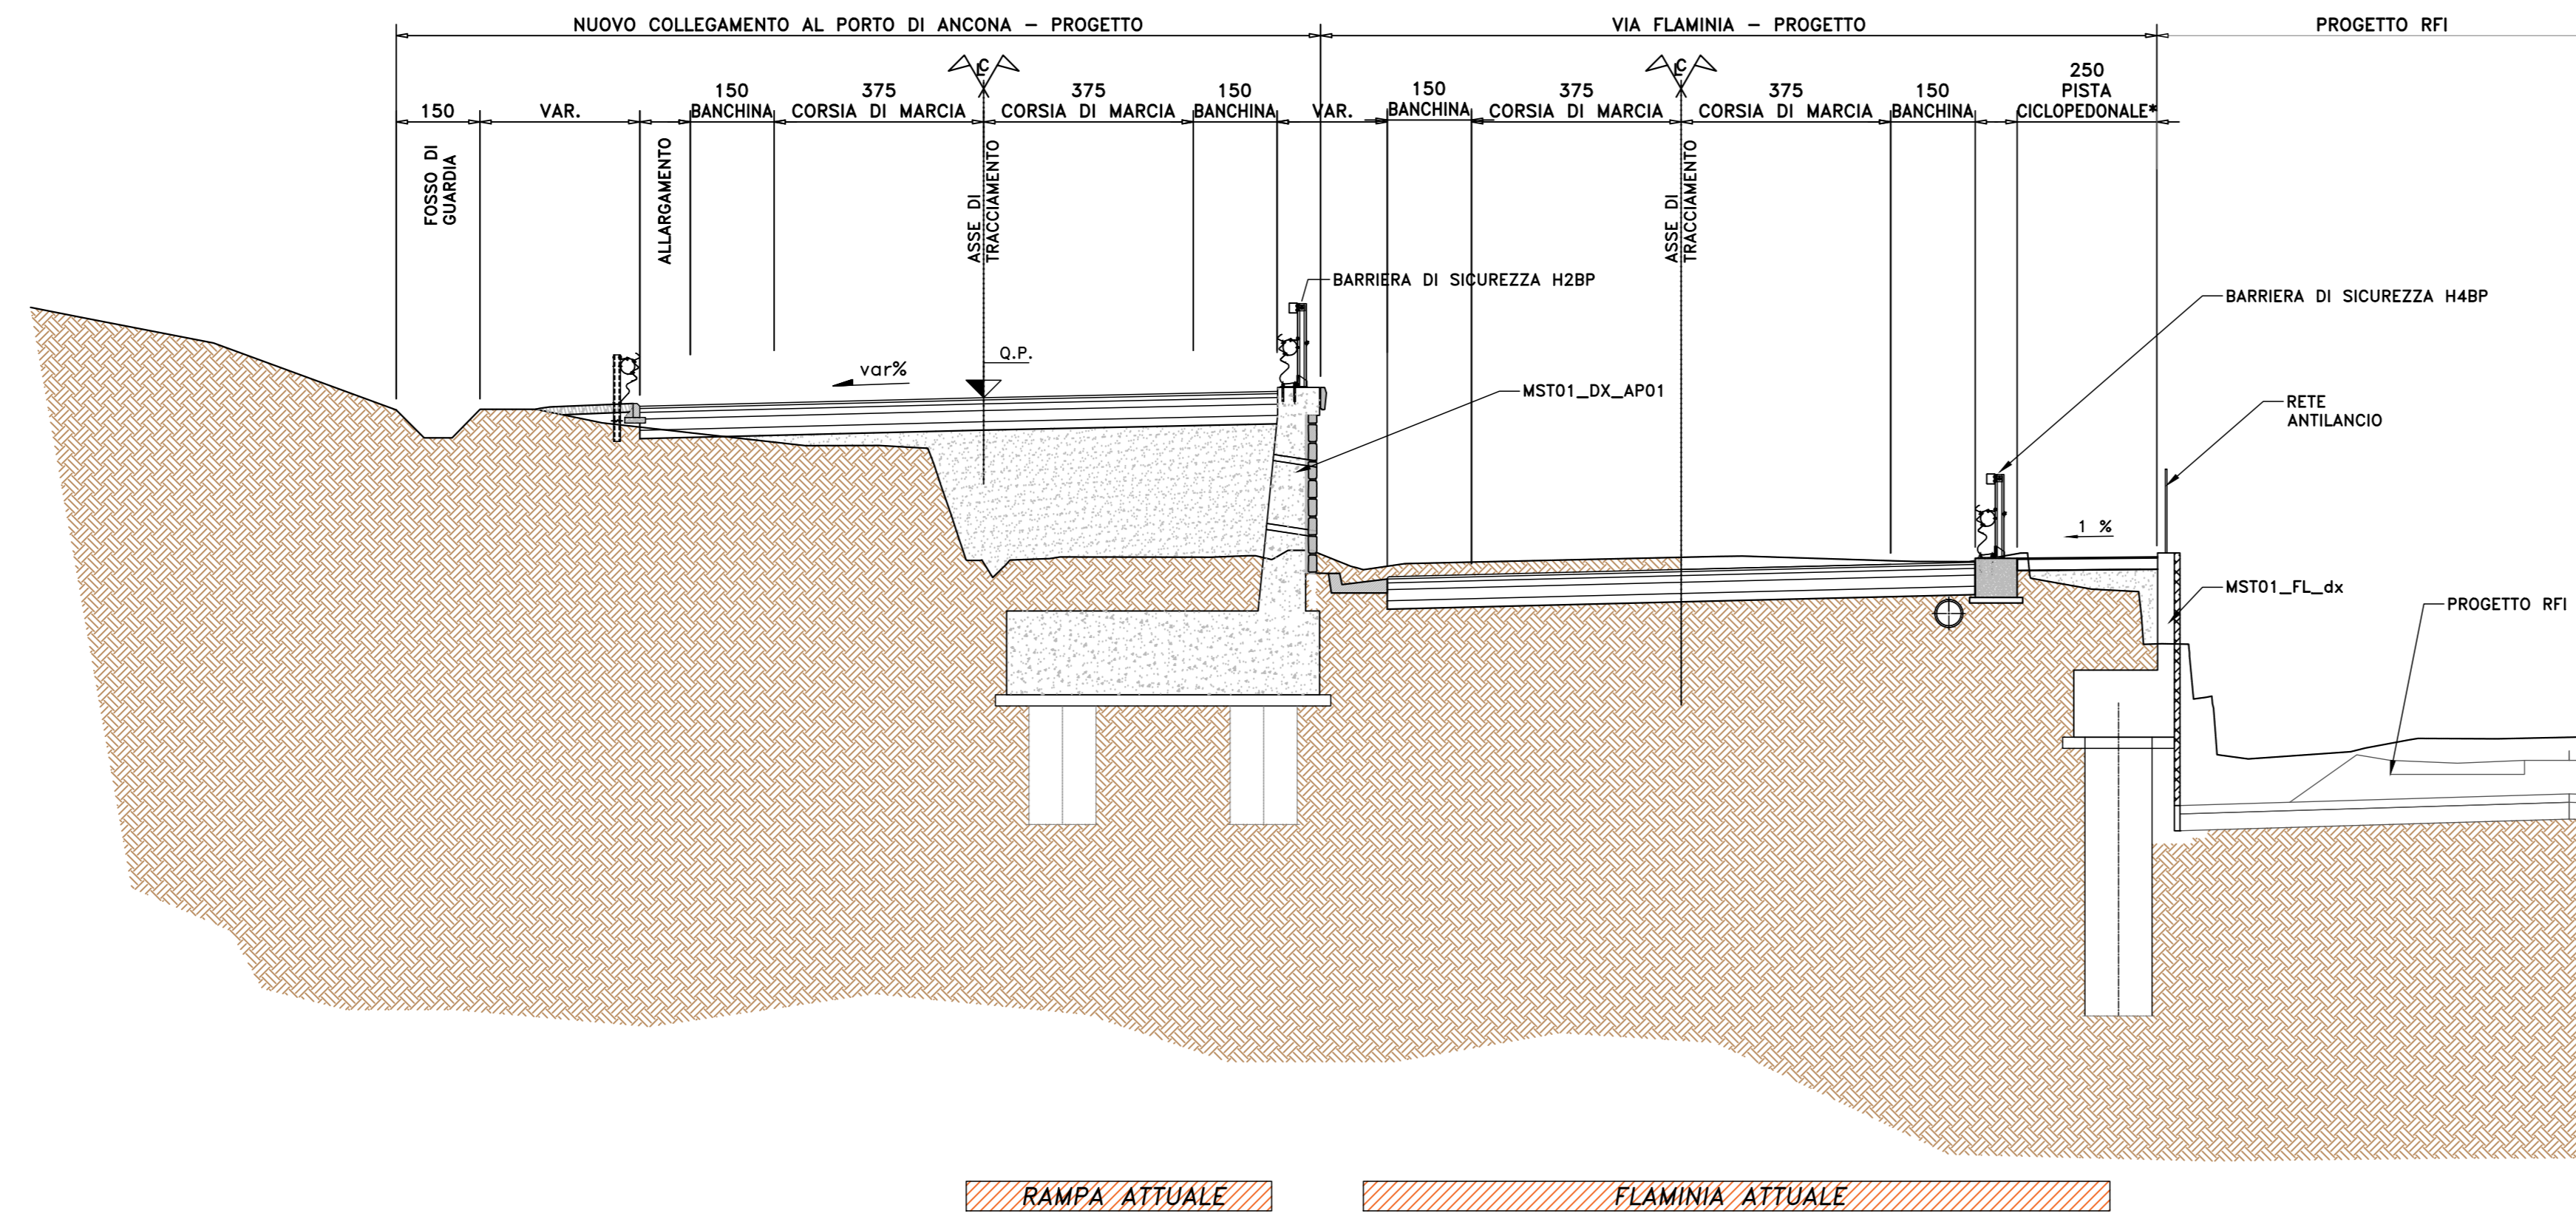

SEZIONE TIPO 2  
da prog. 0+440 a 1+240  
scala 1:100

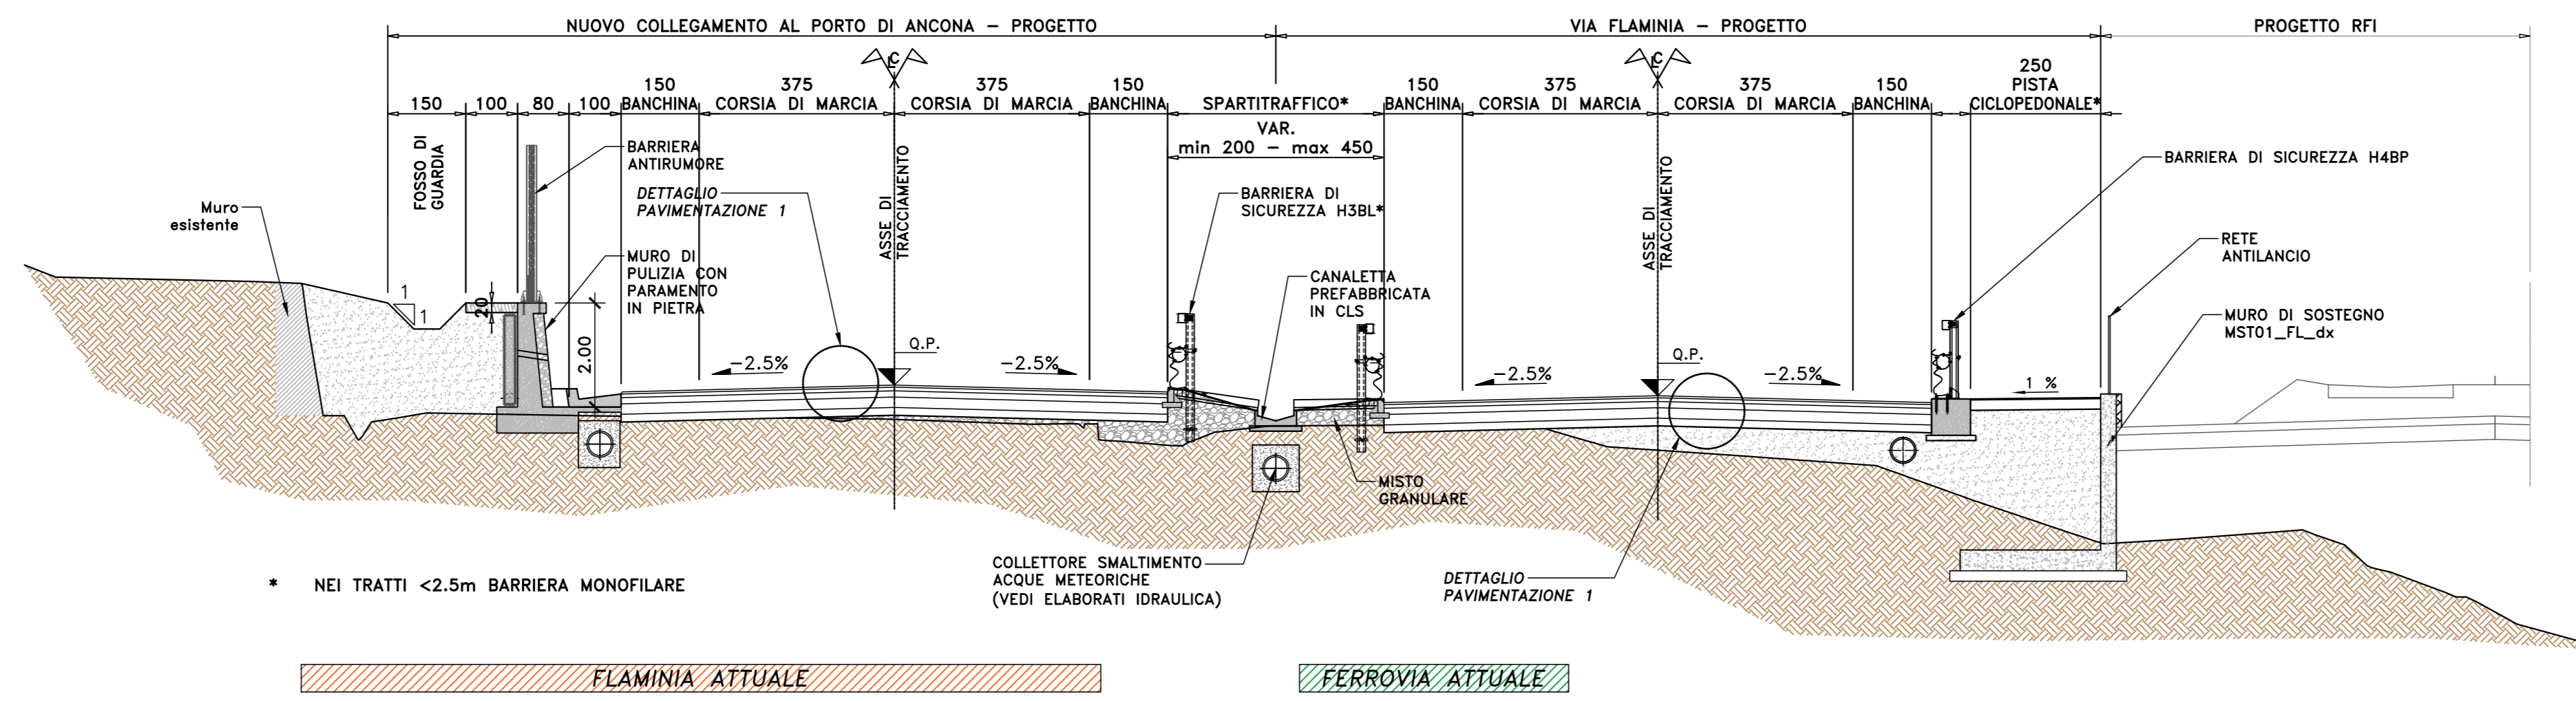

SEZIONE TIPO 3  
da prog. 1+240 a 1+400  
scala 1:100

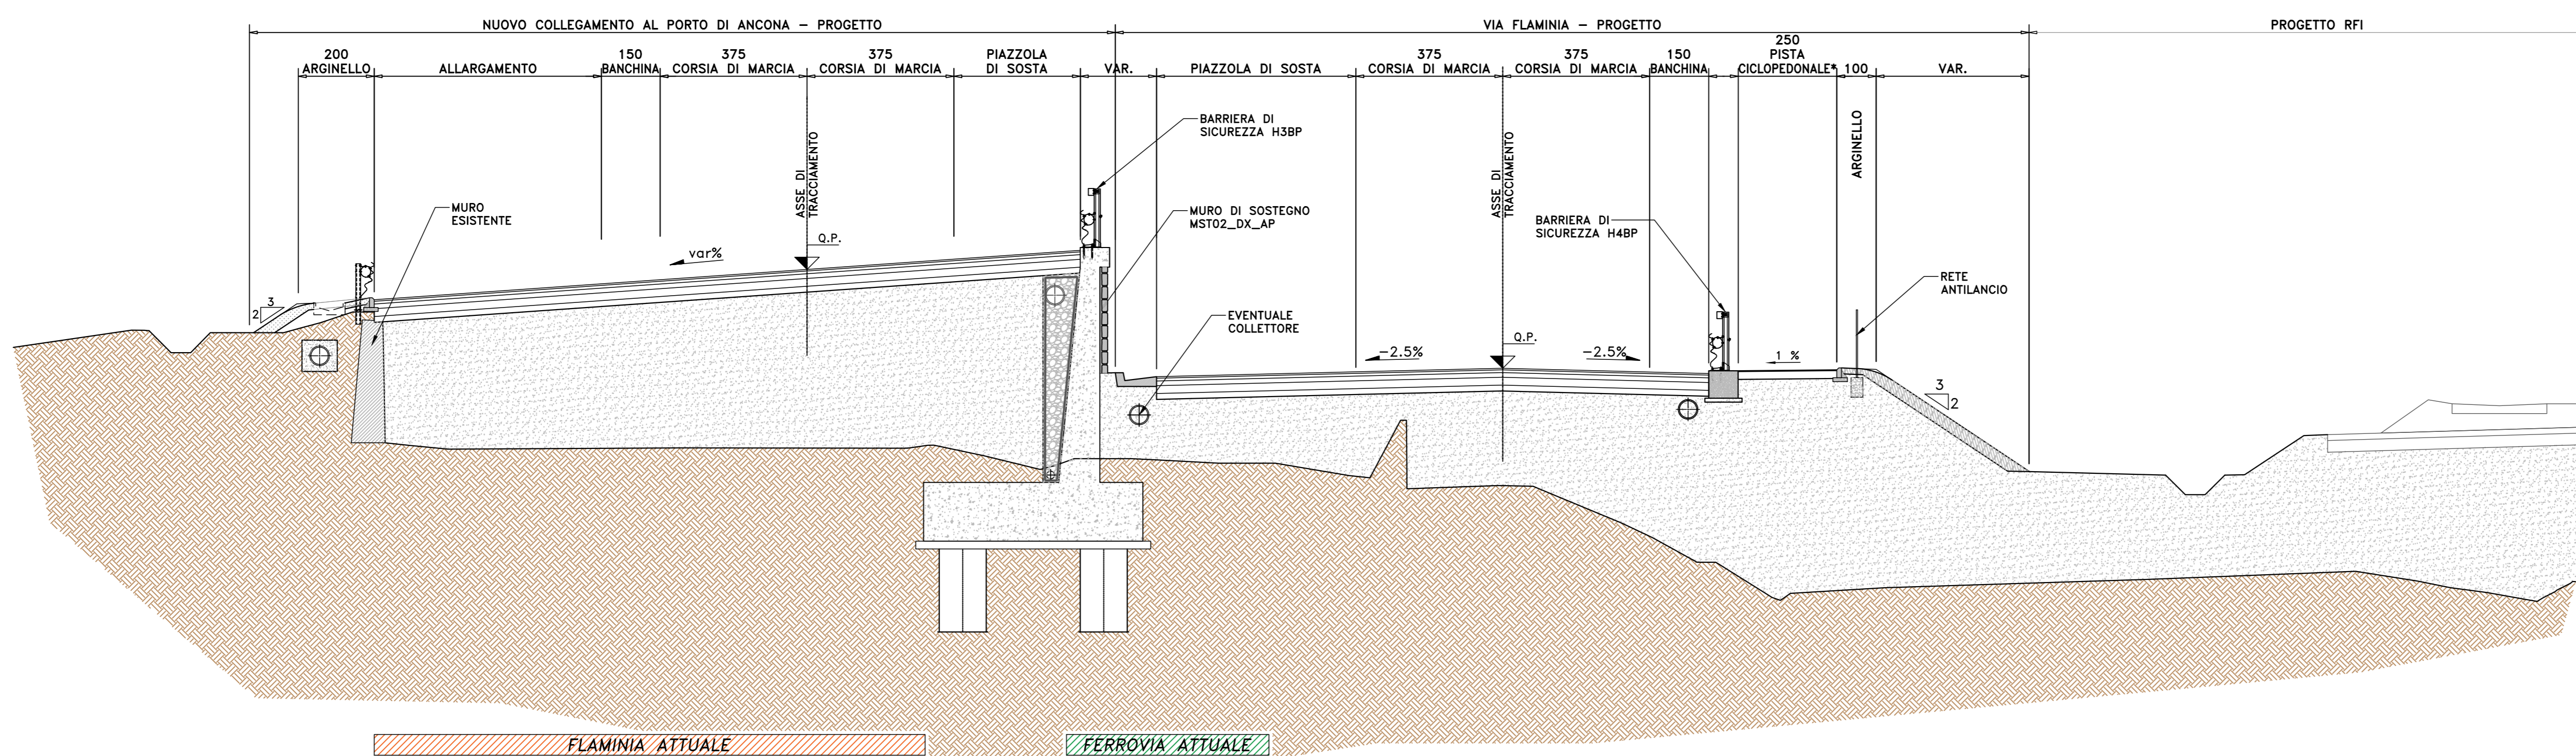

\* N.B.: POSIZIONAMENTO PROVVISORIO DELLA PISTA CICLOPEDONALE QUALORA NON FOSSE REALIZZATA NEL PROGETTO RFI

**Sanas**  
GRUPPO FS ITALIANE  
Struttura Territoriale Marche

S.S.16 "Adriatica"  
Nuovo collegamento viario della S.S. 16 "Adriatica"  
con il Porto di Ancona

Opera commissariata ai sensi dell'art.4 della Legge 55/2019

PROGETTO DEFINITIVO

COD. AN255

PROGETTAZIONE: VIA INGEGNERIA S.R.L.

PROGETTISTA E RESPONSABILE DELL'INTEGRAZIONE DELLE PRESTAZIONI | GRUPPO DI PROGETTAZIONE SPECIALISTICHE:

RESPONSABILE D'AREA:  
Responsabile Topografia: Dott. Ing. Massimo Cignoni  
(Ord. Ing. Prov. Roma 26537)  
Responsabile Stradale: Dott. Ing. Giovanni Pizzani  
(Ord. Ing. Prov. Roma 27296)

RESPONSABILE SIA:  
Dott. Ing. Francesco Miceliardi (Ord. Ing. Prov. Roma 14711)

VISTO: IL RESPONSABILE DEL PROCEDIMENTO:  
Dott. Ing. Vincenzo Carone



STUDIO DI IMPATTO AMBIENTALE  
INQUADRAMENTO PROGETTUALE  
Sezioni tipo  
Tav.02

CODICE PROGETTO	NOME FILE	REVISIONE	SCALA:
PROGETTO: AN255_T00IA30AMBST01-04_A			
ELAB.: T00IA30AMBST02		A	VARIE
D		-	-
C		-	-
B		-	-
A	EMISSIONE	APR 2022	CERMENTO L.MARSHAO G. FILIPPUCI
REV.	DESCRIZIONE	DATA	REDATTO VERIFICATO APPROVATO