


scala 1:5000

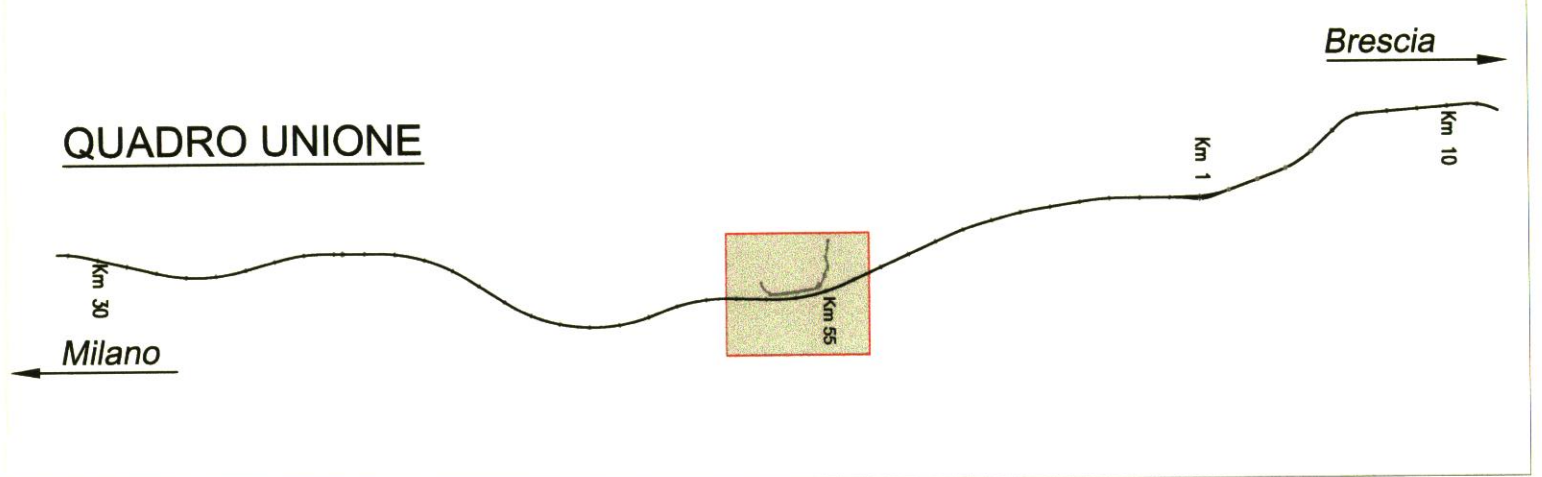

LEGENDA

- Aree urbane residenziali
- Aree urbane industriali
- Aree agricole - seminativi
- Boschi e boscache ripariali
- Boschi misti di caducifoglie
- Filari arborei
- Fiumi e laghi
- Rogge e canali
- Fontanili
- Ambito di studio
- autostrada Bre.Be.Mi.
- Viabilità in progetto (variante ex SS11 - Calcio)
- Tracciato linea ferroviaria A.C.
- Limite comunale
- Limite di provincia

COMMITTENTE:
RETE FERROVIARIA ITALIANA S.p.A.



PROGETTAZIONE:
ITALFERR S.p.A.



INFRASTRUTTURE FERROVIARIE STRATEGICHE DEFINITE DALLA LEGGE OBIETTIVO N. 443/01
LINEA AVIAC Torino-Venezia - Tratta Milano-Verona
Lotto funzionale Treviglio-Brescia
PROGETTO DEFINITIVO

EX SS11 VARIANTE DI CALCIO
APPROFONDIMENTO AMBIENTALE
USI AGRICOLI E VEGETAZIONE NATURALE

SCALA:
1:5000

COMMESSA	LOTTO	FASE	ENTE	TIPO DOC.	OPERA/DISCIPLINA	PROGR.	REV.
IN11	11	B	15	N5	1M0000	029	A
Rev.	Descrizione	Redatto	Data	Verificato	Data	Approvato	Data