Asse 1

LIVELLETTE (DIFF. DI QUOTA / DISTANZA / PENDENZA)
h = -15,190 / L = 75,000 / i = -0,203
h = -14,151 / L = 97,433 / i = -0,145
h = -4,000 / L = 19,106 / i = -0,209
h = -3,120 / L = 30,894 / i = -0,101
h = -2,632 / L = 25,000 / i = -0,105
h = -9,698 / L = 77,775 / i = -0,125
h = -2,603 / L = 24,850 / i = -0,105
h = -1,400 / L = 22,379 / i = -0,063
h = -0,980 / L = 24,996 / i = -0,039
h = -1,222 / L = 50,000 / i = -0,024
h = -0,852 / L = 16,288 / i = -0,052
h = -0,360 / L = 22,214 / i = -0,016
h = -0,498 / L = 8,097 / i = -0,061
h = -1,848 / L = 25,779 / i = -0,072
h = -0,665 / L = 18,910 / i = -0,035
h = -1,611 / L = 27,154 / i = -0,059
h = -2,209 / L = 26,432 / i = -0,084
h = -1,901 / L = 21,414 / i = -0,089
h = -1,084 / L = 25,000 / i = -0,043
h = -0,384 / L = 25,000 / i = -0,015
h = 0,474 / L = 25,000 / i = 0,019
h = 0,849 / L = 12,846 / i = 0,066
h = -1,163 / L = 14,503 / i = -0,080

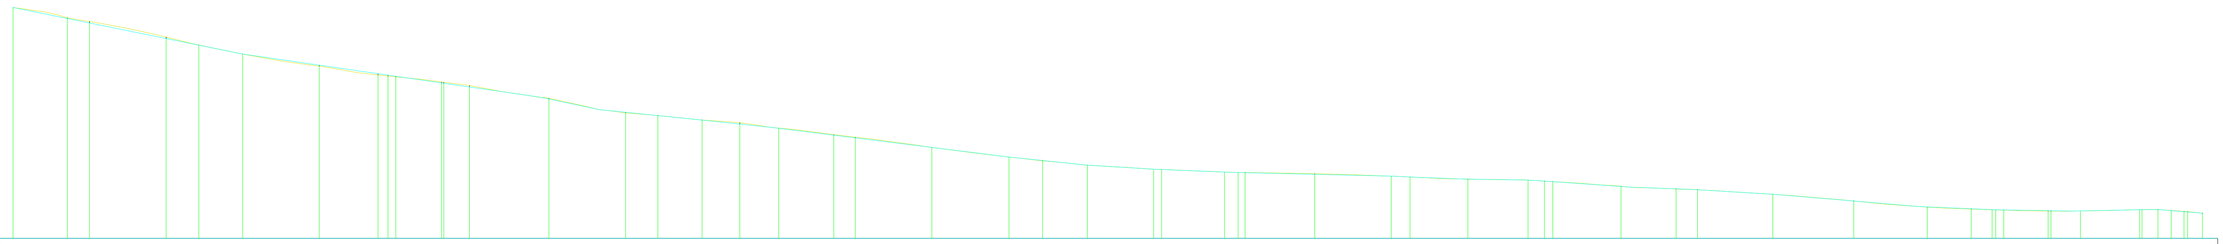

SCALA 1:1000

QT.RIF. 410,000

NUMERO SEZIONI	DISTANZE PARZIALI	DISTANZE PROGRESSIVE	QUOTE TERRENO	QUOTE PROGETTO	DIFFERENZA DI QUOTA
1		0,000	485,341	485,341	0,000
2	17,728	17,728	481,972	481,750	-0,222
3	7,272	25,000	480,276	480,279	-0,498
4	25,000	50,000	475,881	475,274	-0,479
5	10,659	60,659	473,124	473,165	-0,089
6	14,341	75,000	470,152	470,151	-0,001
7	25,000	100,000	469,254	469,503	0,316
8	19,179	119,179	463,325	463,734	0,410
9	1,254	120,433	462,361	462,361	0,000
9 bis	0,841	121,275	462,715	462,686	-0,029
11	14,933	136,208	461,850 / 461,850	460,232 / 460,232	-1,618 / -1,618
13	8,374	144,583	459,466	459,421	-0,045
14	25,987	170,570	455,707	455,463	-0,244
15	25,000	195,570	450,63	451,146	0,516
16	10,543	206,113	450,986	450,981	-0,015
17	14,457	220,570	448,606	448,610	-0,026
18	12,295	232,865	447,727	447,716	-0,011
19	12,705	245,570	446,600	446,628	0,072
20	17,996	263,566	443,843	443,684	-0,159
21	7,004	270,570	442,863	442,811	-0,052
22	25,000	295,570	439,677	439,663	-0,014
23	25,208	320,778	436,500	436,500	0,000
24	10,926	331,704	435,286	435,405	0,119
25	14,624	346,328	433,884	433,893	0,009
26	21,679	368,007	432,038	432,047	0,009
26 bis	2,993	371,000	432,466	432,467	0,000
28	20,537	391,537	431,457	431,462	0,004
29	4,463	396,000	431,477	431,449	-0,028
29 bis	2,287	398,287	431,477	431,449	-0,028
31	22,713	421,000	431,102	430,884	-0,218
32	25,000	446,000	430,287	430,289	0,002
33	6,145	452,145	430,020	430,023	0,003
34	18,855	471,000	429,296	429,329	0,033
35	19,647	490,647	429,011	429,011	0,000
36	5,353	496,000	428,865	428,882	0,017
36 bis	2,744	498,744	428,914	428,914	0,000
38	22,256	521,000	427,502	426,918	-0,584
39	17,982	538,982	426,962	426,157	0,074
40	7,018	546,000	425,919	425,846	-0,073
41	24,587	570,587	424,989	424,989	0,000
42	26,432	597,019	423,195	423,195	0,000
43	23,981	621,000	423,203	423,267	0,065
44	14,371	635,371	419,547	419,644	0,097
45	6,814	642,185	419,367 / 419,367	419,303 / 419,303	-0,063 / -0,063
45 bis	2,65	644,835	419,367	419,286	-0,081
47	14,479	659,314	419,367	419,303	-0,063
48	9,614	668,928	418,900 / 418,885	418,842	-0,058
50	19,357	688,285	419,000	419,169	0,169
51	5,185	693,470	419,367 / 419,367	419,326 / 419,326	-0,041 / -0,041
53	4,261	697,731	419,381	419,381	0,000
54	4,146	701,877	419,125	419,053	-0,072
55	4,146	706,023	418,812 / 418,812	418,882 / 418,882	0,070 / 0,070
57	4,798	710,821	418,224	418,224	0,000

Asse 2

LIVELLETTE (DIFF. DI QUOTA / DISTANZA / PENDENZA)
h = 1,456 / L = 12,957 / i = 0,112
h = 1,069 / L = 37,043 / i = 0,029
h = 1,586 / L = 30,037 / i = 0,053

SCALA 1:1000

QT.RIF. 430,000

NUMERO SEZIONI	DISTANZE PARZIALI	DISTANZE PROGRESSIVE	QUOTE TERRENO	QUOTE PROGETTO	DIFFERENZA DI QUOTA
1		0,000	430,337	430,337	0,000
2	8,603	8,603	431,424	431,304	-0,121
2 bis	4,254	12,857	431,793	431,793	0,000
3	12,043	24,900	431,980	432,141	0,161
4	25,000	49,900	433,883	433,882	-0,001
5	9,723	59,623	433,205	433,323	0,118
6	16,277	75,900	434,149	434,149	0,000
7	5,037	80,937	434,449	434,449	0,000
8					

Asse 3

LIVELLETTE (DIFF. DI QUOTA / DISTANZA / PENDENZA)
h = -3,036 / L = 22,158 / i = -0,137
h = -8,214 / L = 51,473 / i = -0,160

SCALA 1:1000

QT.RIF. 425,000

NUMERO SEZIONI	DISTANZE PARZIALI	DISTANZE PROGRESSIVE	QUOTE TERRENO	QUOTE PROGETTO	DIFFERENZA DI QUOTA
1		0,000	423,026	423,026	0,000
2	7,507	7,507	422,052	422,007	-0,045
3	17,493	25,000	419,469	419,348	-0,121
4	15,124	40,124	416,788	416,343	-0,445
5	11,399	51,523	415,038	413,314	-1,724
6	3,91	55,434	414,487	412,887	-1,600
7	5,545	60,979	413,522	412,387	-1,135
8	2,75	63,729	412,038	411,449	-0,588
9	9,905	73,631	411,419	411,798	0,378

Asse 4

LIVELLETTE (DIFF. DI QUOTA / DISTANZA / PENDENZA)
h = 1,054 / L = 20,442 / i = 0,052
h = -0,229 / L = 17,331 / i = -0,013
h = 1,104 / L = 23,717 / i = 0,047

SCALA 1:1000

QT.RIF. 450,000

NUMERO SEZIONI	DISTANZE PARZIALI	DISTANZE PROGRESSIVE	QUOTE TERRENO	QUOTE PROGETTO	DIFFERENZA DI QUOTA
1		0,000	473,232	473,232	0,000
2	20,442	20,442	474,324	474,296	-0,028
3	4,558	25,000	474,462	474,226	-0,236
3 bis	2,718	27,261	474,562	474,196	-0,366
4	7,948	35,209	474,607	474,160	-0,446
5	6,954	42,163	474,056	473,956	-0,099
6	7,949	50,112	473,616	473,537	-0,079
7	5,053	55,165	473,057	472,980	-0,077
8	11,710	66,875	470,138	470,615	0,523
9		67,125	470,196	470,195	-0,006

REGIONE BASILICATA

COMUNE DI GENZANO DI LUCANIA
PROVINCIA DI POTENZA

COMUNE DI BANZI
PROVINCIA DI POTENZA

T23 Trisol 23 S.r.l

Committente:

Trisol 23 S.r.l
Piazza Cinque Giornate, 3 - 20129 Milano - PEC trisol23srl@legalmail.it
Società a socio unico - Coordinamento e controllo di Bluenergy s.r.l.
Capitale sociale Euro 10.000,00 i.v. - REGISTRO IMPRESE MILANO, REA.
MI - 2603056 Codice Fiscale e Partita IVA: 11446490960

Titolo del progetto:

PROGETTO PER LA REALIZZAZIONE E L'ESERCIZIO DI UN IMPIANTO FOTOVOLTAICO E DELLE OPERE STRETTAMENTE NECESSARIE DENOMINATO "*SAN PROCOPIO*"

Documento:

PROGETTO DEFINITIVO

N° Documento: **A.12.a.14**

Elaborato:

SCALA: **1:1.000** Formato: **A1**

PROFILI LONGITUDINALI OPERE STRADALI

Progettisti:

dott. ing. Giovanni Guzzo Foliaro — dott. ing. Amedeo Costabile — dott. ing. Francesco Meringolo — dott. ing. Pierluigi Astorino

Rev:	Data Révisione	Descrizione	Redatto	Controllato	Approvato
00	05/04/2021	PRIMA EMISSIONE	New Dev.	T23	T23

Progettazione:

NEW DEVELOPMENTS S.r.l.
piazza Europa, 14 - 87100 Cosenza (CS)