

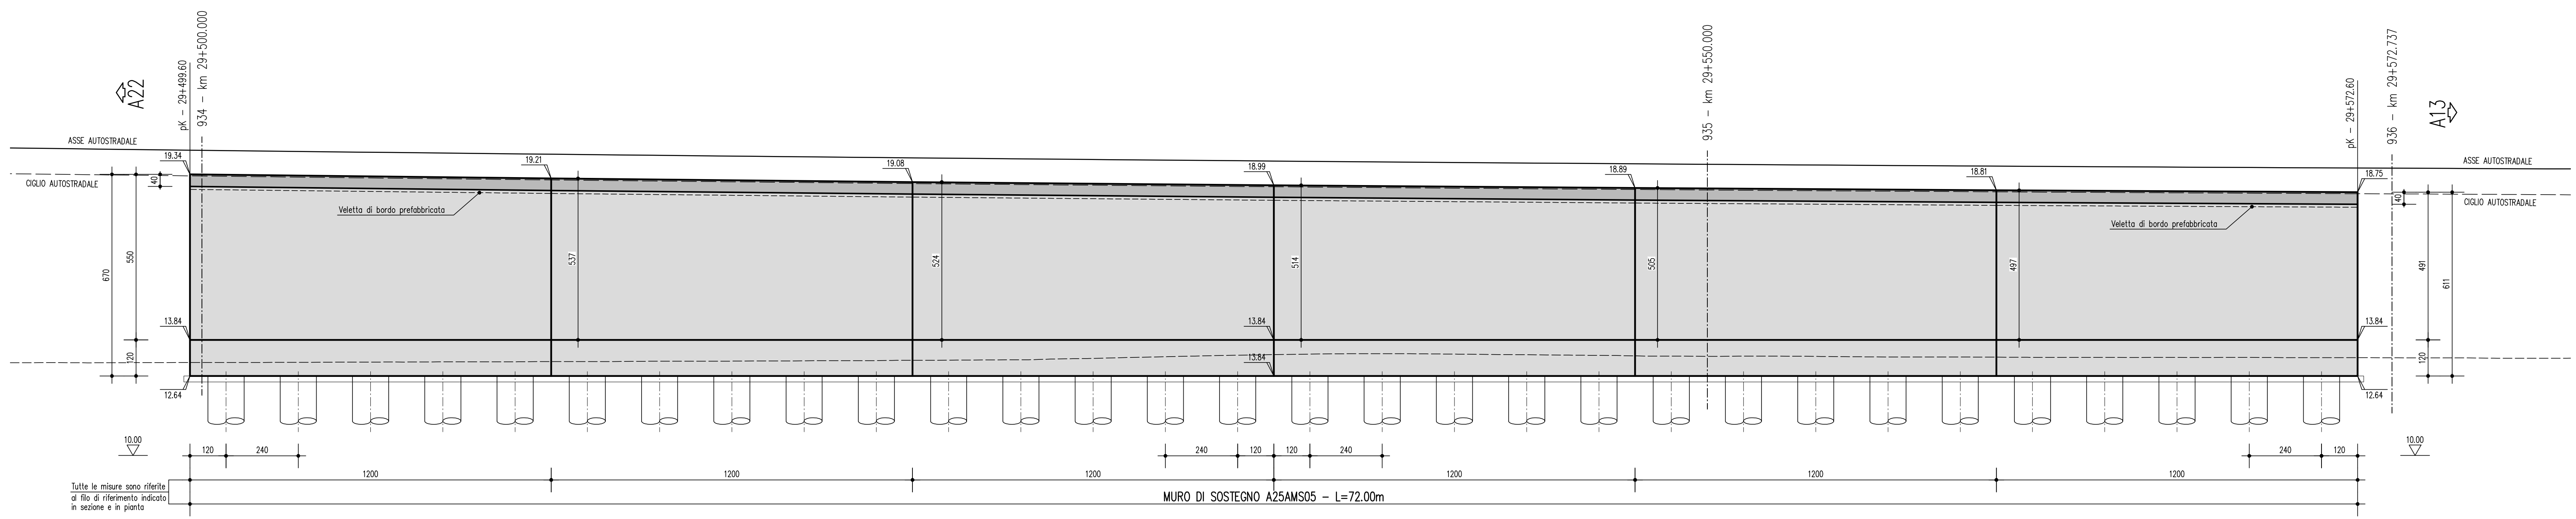


PROFILO LONGITUDINALE 1:100

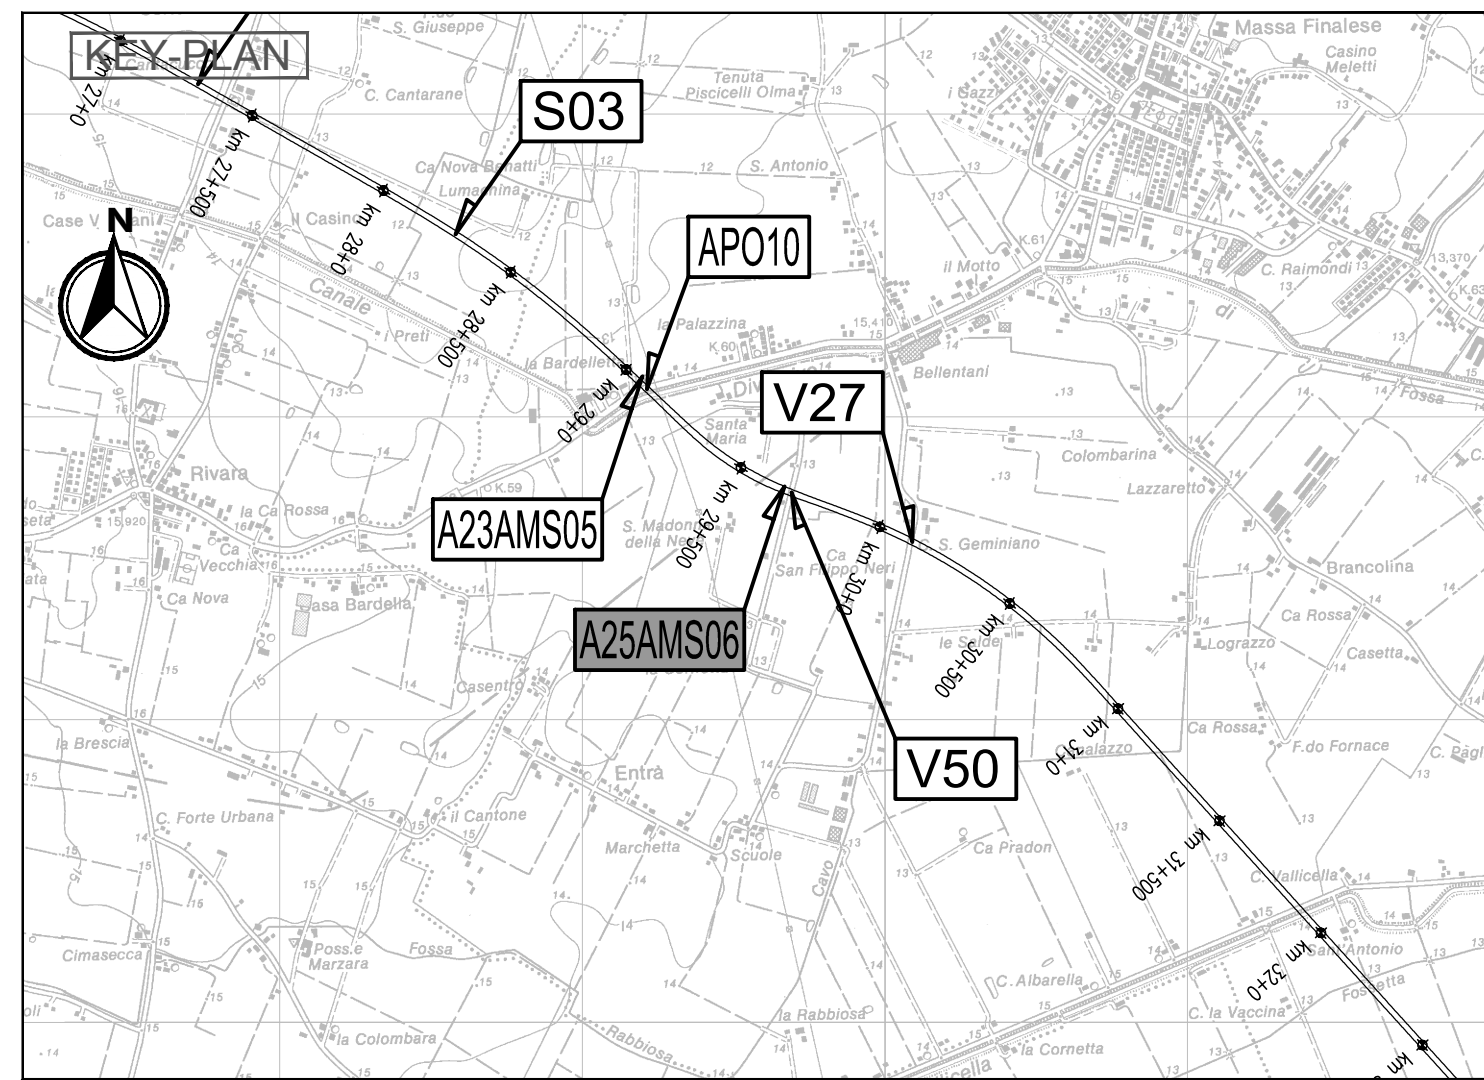

SEZIONE TIPO MURO DI SOSTEGNO 1:50

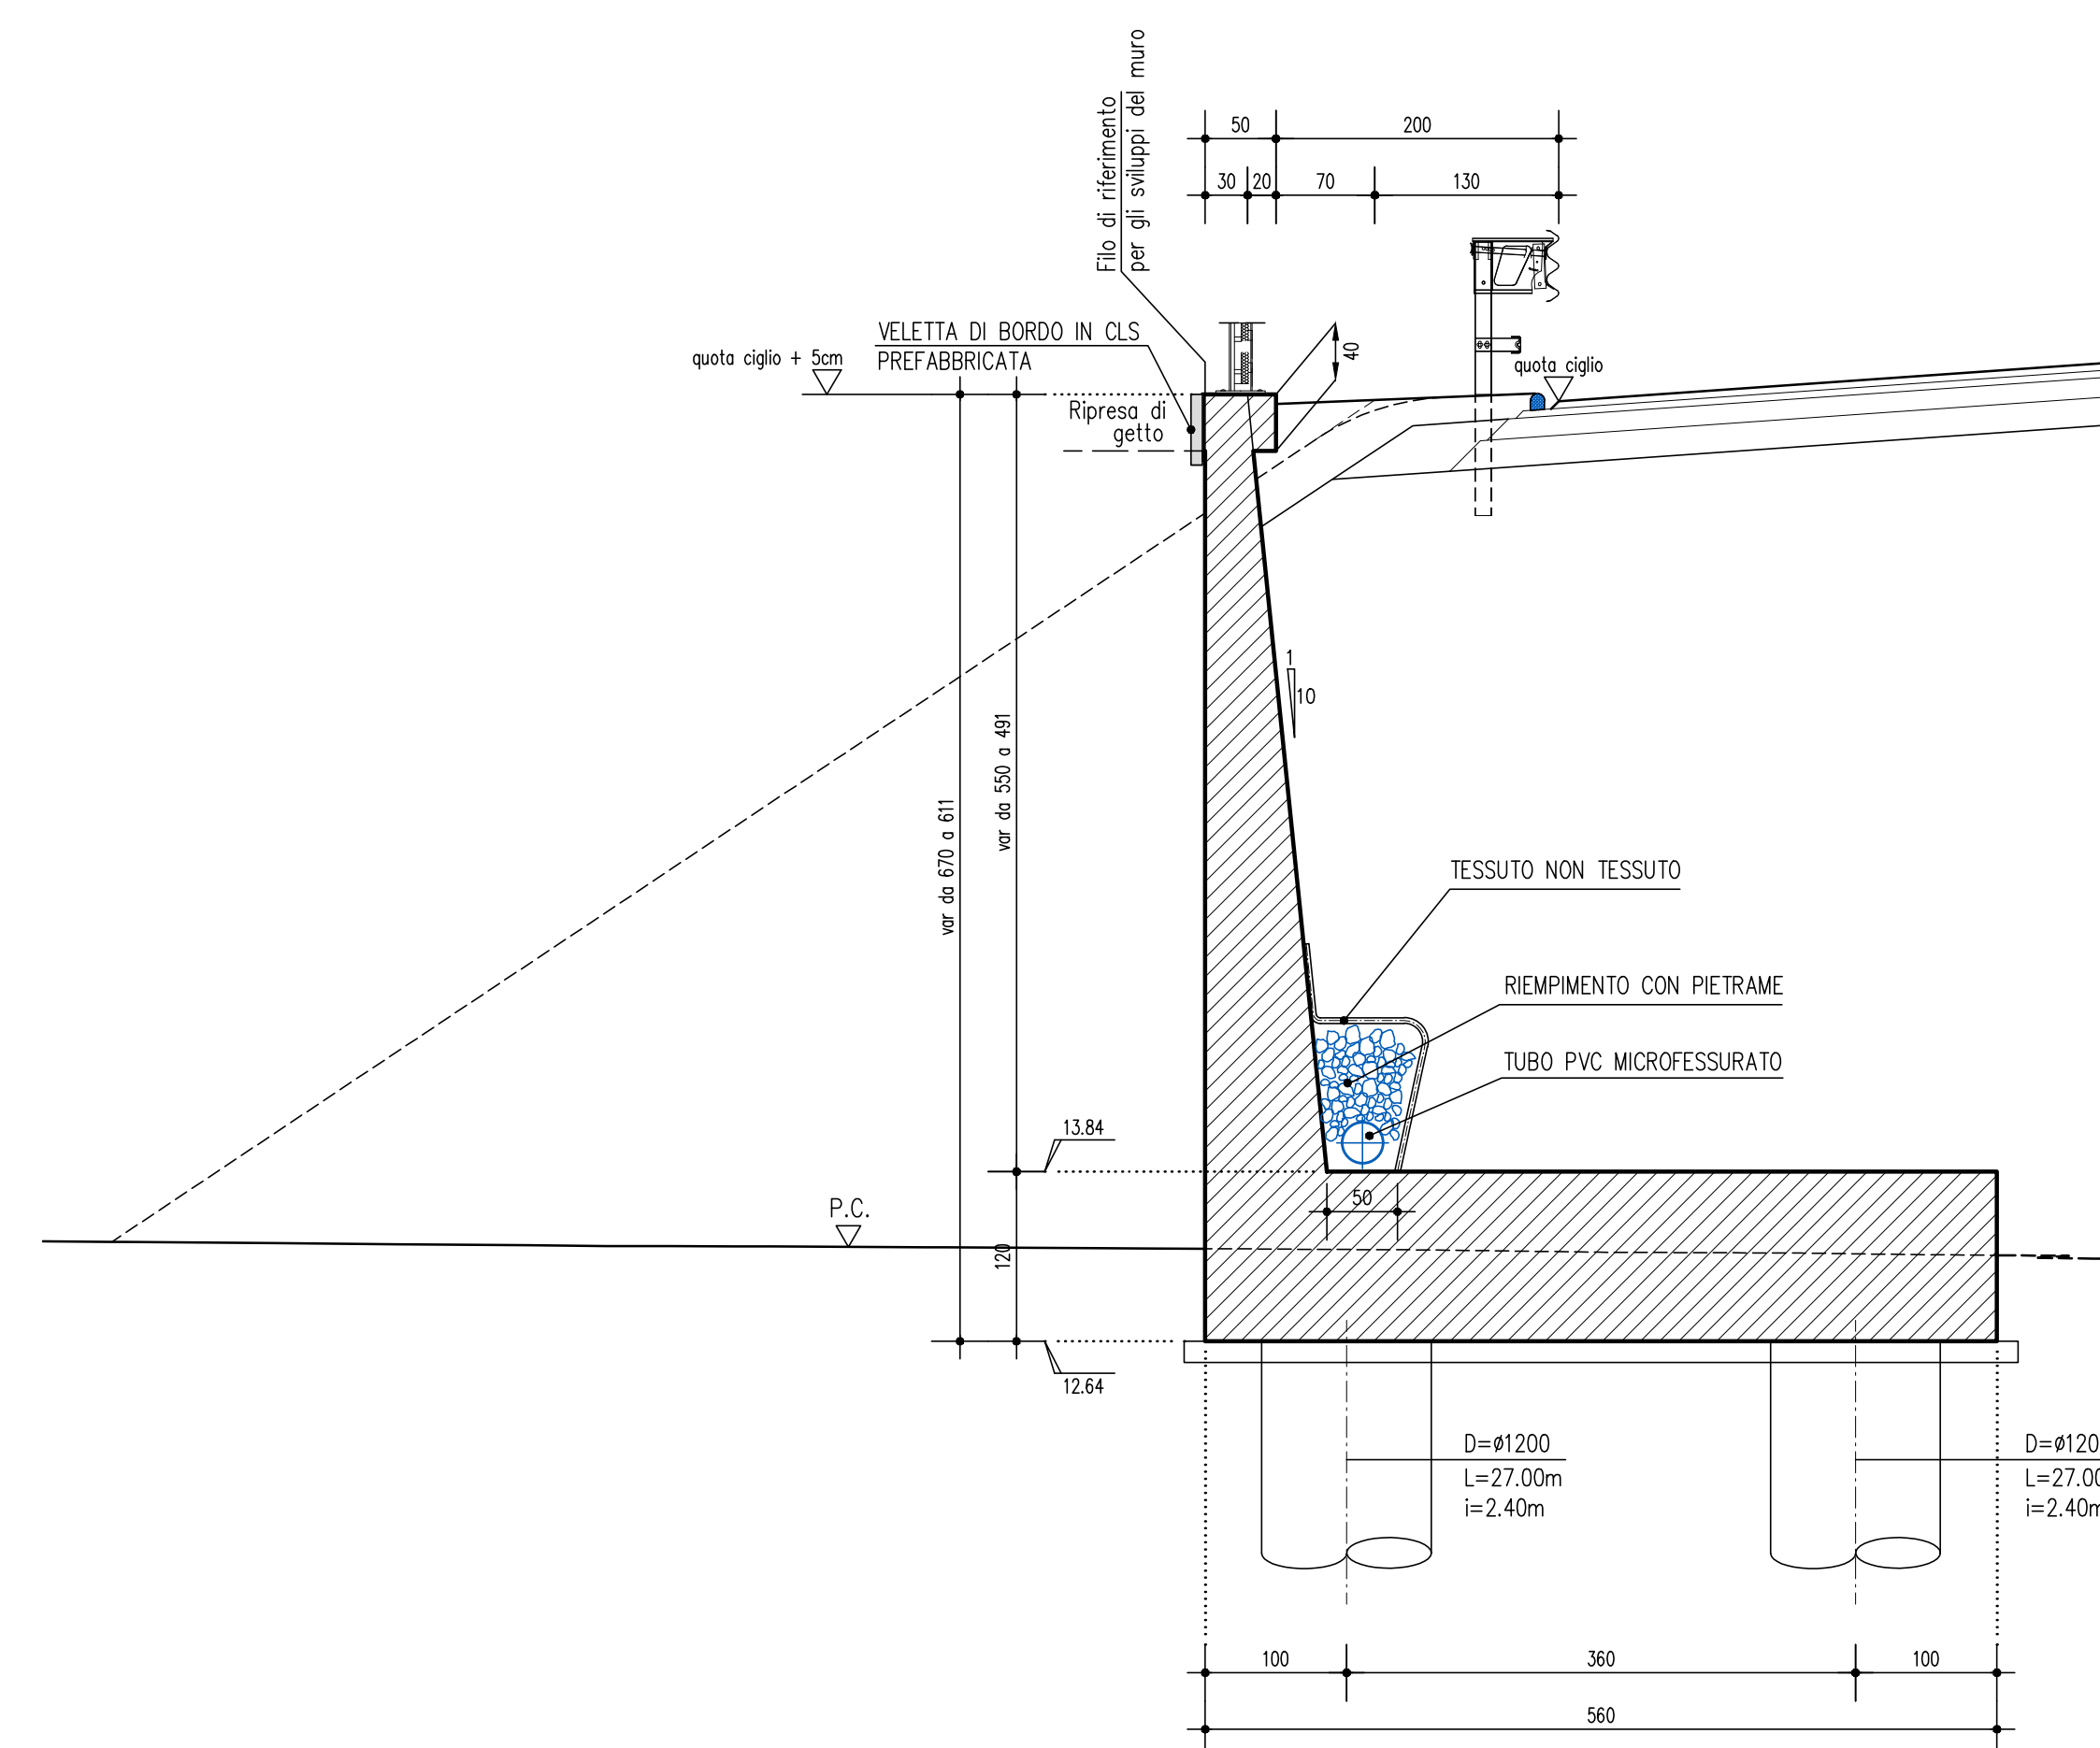

LEGENDA

ELABORATI DI RIFERIMENTO

PD_0_000_0000_0_GE_KT_01 - ELENCO NORMATIVE DI RIFERIMENTO
 PD_0_000_0000_0_GE_KT_02 - VITA UTILE E CLASSI D'USO DELLE OPERE
 PD_0_000_0000_0_CM_RC_01 - MURI DI SOSTEGNO - RELAZIONE DI CALCOLO

CARATTERISTICHE DEI MATERIALI

PER CARATTERISTICHE DEI MATERIALI VEDERE ELABORATO:
 PD_0_000_0000_0_GE_TB_01 - TABELLA MATERIALI E CLASSI DI ESPOSIZIONE CALCESTRUZZO

NOTE

_TUTTE LE MISURE SONO ESPRESSE IN CENTIMETRI
 _TUTTE LE QUOTE ALTIMETRICHE SONO ESPRESSE IN METRI s.l.m.
 _TUTTI GLI ANGOLI SONO ESPRESSE IN GRADI CENTESIMALI

IL CONCESSIONARIO: **ARC** AUTOSTRADA REGIONALE CISPADANA

IL CONCESSIONARIO: **Autosole Regionale Casaleone S.p.A. & consorzio Gruppo Piacenti**

AUTOSTRADA REGIONALE CISPADANA
 DAL CASELLO DI REGGIOLO-ROLO SULLA A22
 AL CASELLO DI FERRARA SUD SULLA A13
 CODICE C.U.P. E8180800060009

PROGETTO DEFINITIVO

ASSE AUTOSTRADALE (COMPRESIVO DEGLI INTERVENTI LOCALI DI COLLEGAMENTO VIARIO AL SISTEMA AUTOSTRADALE)

OPERE STRUTTURALI
 OPERE D'ARTE MINORI : OPERE IDRAULICHE, OPERE DI SOSTEGNO
 MURI DI SOSTEGNO
 MURO DI SOSTEGNO A25AMS06 - DISEGNO D'INSIEME E CARPENTERIE

IL PROGETTISTA: **Piacentini Ingegneri S.r.l.**
 Ing. Luca Piacentini
 Alba Ing. Bologna n° 4152

RESPONSABILE INTEGRAZIONE PRESTAZIONI SPECIALISTICHE:
 Ing. Emilio Salsi
 Alba Ing. Reggio Emilia n° 945

IL CONCESSIONARIO: **Autosole Regionale Casaleone S.p.A. & consorzio Gruppo Piacenti**

DATA: 17.04.2012
 DESCRIZIONE: Emissione
 MEDAGLIONE: Garuti
 APPROVAZIONE: Piacentini Salsi

IDENTIFICAZIONE ELABORATO	DESCRIZIONE	DATA	ELABORATO
1	varie	17/04/2012	Garuti

DATA: 17 MAGGIO 2012