



REGIONE BASILICATA



COMUNE DI
GENZANO DI LUCANIA
PROVINCIA DI POTENZA



COMUNE DI
BANZI
PROVINCIA DI POTENZA

T23
Trisol 23 S.r.l

Committente:

Trisol 23 S.r.l

Piazza Cinque Giornate, 3 - 20129 Milano - PEC trisol23srl@legalmail.it
Società a socio unico - Coordinamento e controllo di Bluenergy s.r.l.
Capitale sociale Euro 10.000,00 i.v. - REGISTRO IMPRESE MILANO, REA.
MI - 2603056 Codice Fiscale e Partita IVA: 11446490960

Titolo del progetto:

**PROGETTO PER LA REALIZZAZIONE
E L'ESERCIZIO DI UN IMPIANTO FOTOVOLTAICO
E DELLE OPERE STRETTAMENTE NECESSARIE
DENOMINATO "SAN PROCOPIO"**

Documento:

PROGETTO DEFINITIVO

N° Documento:

A.12.a.5

Elaborato:

SCALA: **1:5.000**

Formato: **A3**

**CARTA CON LOCALIZZAZIONE
GEOREFERENZIATA**

Progettisti:



dott. ing. Giovanni Guzzo Foliaro dott. ing. Amedeo Costabile dott. ing. Francesco Meringolo dott. ing. Pierluigi Astorino

Rev.	Data Revisione	Descrizione	Redatto	Controllato	Approvato
00	05/04/2021	PRIMA EMISSIONE	New Dev.	T23	T23

Progettazione:




NEW DEVELOPMENTS S.r.l.
piazza Europa, 14 - 87100 Cosenza (CS)



COORDINATE DEI VERTICI

n	Est GB 40E	Nord GB 40E
1	2601370,604	4522985,548
2	2601570,103	4522994,403
3	2601547,567	4522710,856
4	2601533,383	4522888,061
5	2601483,438	4522670,889
6	2601408,824	4522695,820
7	2601396,230	4522757,253
8	2601299,374	4522809,317
9	2601233,903	4522811,505
10	2601453,781	4522649,140
11	2601504,129	4522654,658
12	2601536,560	4522596,537
13	2601547,975	4522630,734
14	2601572,695	4522630,580
15	2601576,996	4522604,595
16	2601614,022	4522610,886
17	2601610,538	4522629,467
18	2601638,605	4522654,143
19	2601726,652	4522534,445
20	2601661,328	4522485,152
21	2601663,050	4522459,362
22	2601087,726	4521948,623
23	2601133,867	4522083,491
24	2601138,262	4522211,962
25	2601223,961	4522369,295
26	2601330,767	4522503,737
27	2601436,532	4522610,528

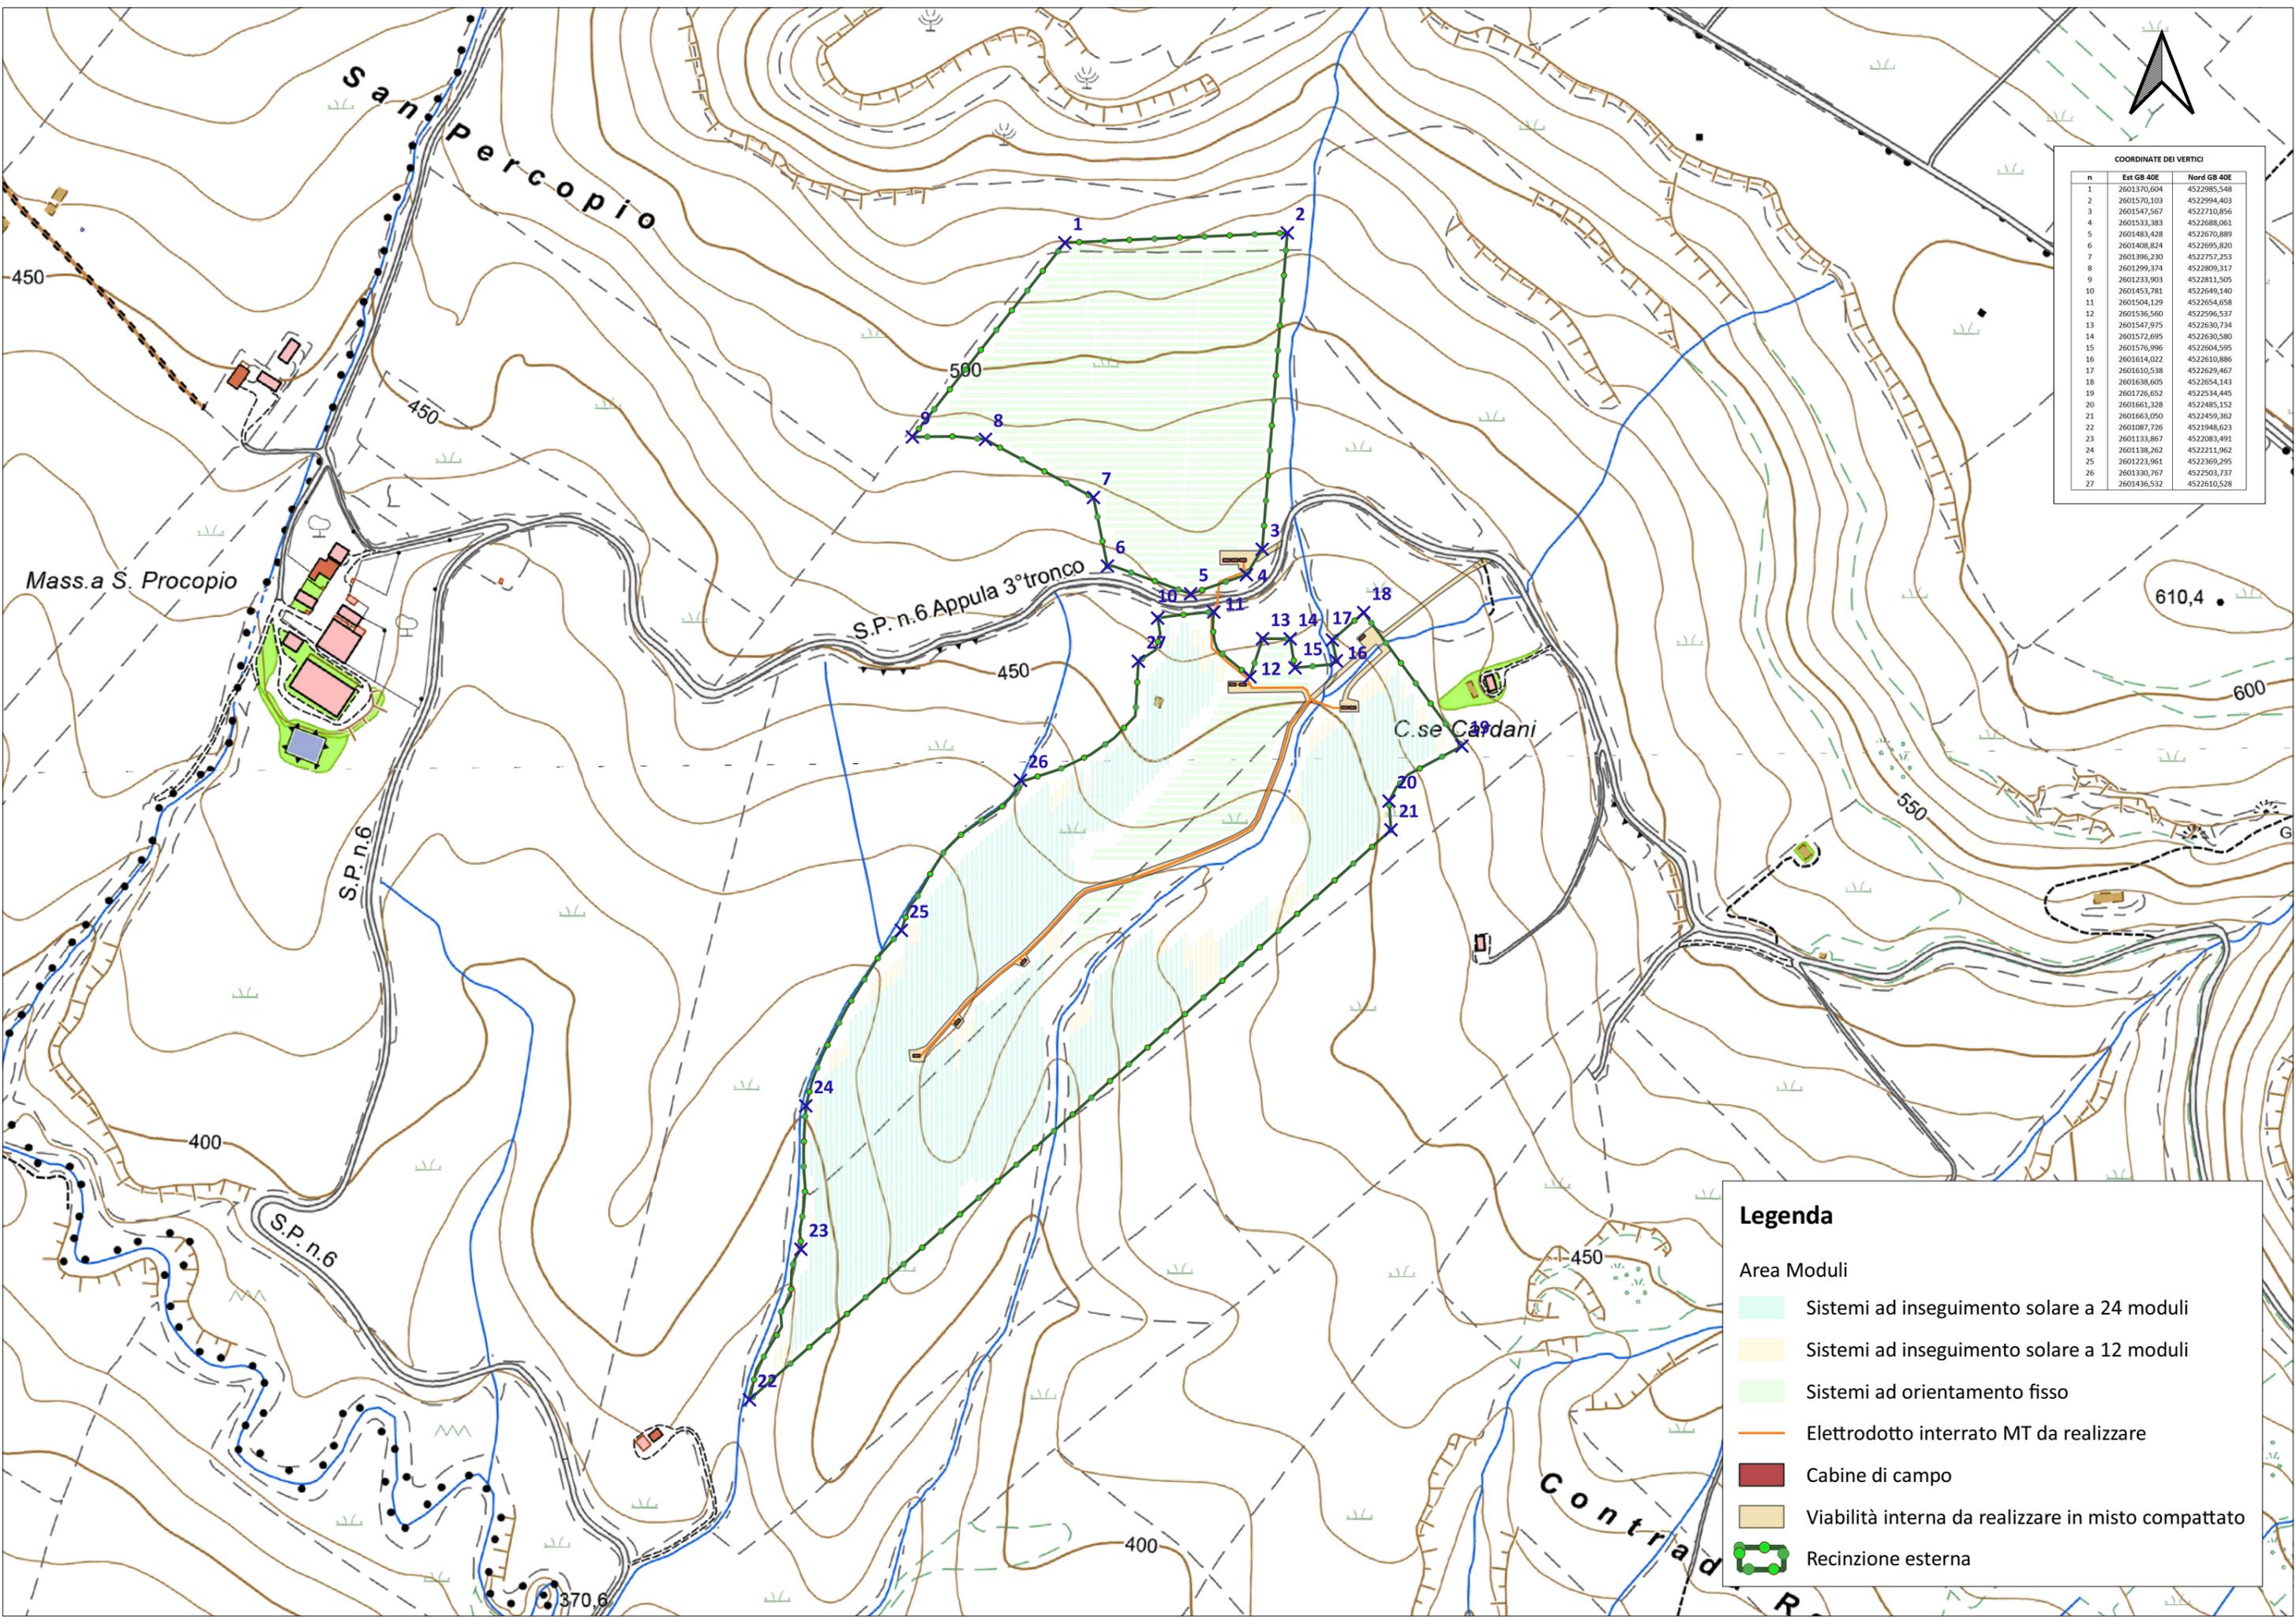

Legenda

- Area Moduli
- Sistemi ad inseguimento solare a 24 moduli
- Sistemi ad inseguimento solare a 12 moduli
- Sistemi ad orientamento fisso
- Elettrodotto interrato MT da realizzare
- Cabine di campo
- Viabilità interna da realizzare in misto compatto
- Recinzione esterna

Massa S. Procopio

San Procopio

S.P. n.6 Appula 3° tronco

C. se Cardani

Contrada

610,4

600

550

450

450

450

400

S.P. n.6

450

400

370,6