

REGIONE BASILICATA

COMUNE DI GENZANO DI LUCANIA
PROVINCIA DI POTENZA

COMUNE DI BANZI
PROVINCIA DI POTENZA



Comittente:
Trisol 23 S.r.l.
Piazza Cinque Giornate, 3 - 20129 Milano - PEC: trisol23@legalmat.it
Società a socio unico - Coordinamento e controllo di Blucenergy s.r.l.
Capitale sociale Euro 10.000.000,00 - REGISTRO IMPRESE: MILANO, R.E.A.
MI - 2603056 Codice Fiscale e Partita IVA: 11446490960

Titolo del progetto:
**PROGETTO PER LA REALIZZAZIONE
E L'ESERCIZIO DI UN IMPIANTO FOTOVOLTAICO
E DELLE OPERE STRETTAMENTE NECESSARIE
DENOMINATO "SAN PROCOPIO"**

Documento: **PROGETTO DEFINITIVO** N° Documento: **A.4.5**

Elaborato: SCALA: **1:5.000** Formato: **A1**
CARTA DELLE UNITÀ TOPOGRAFICHE


Progettisti:
Antonio Bruscella
ANTONIO BRUSCELLA
Architetto - Società s.p.a.
Piazza S. Maria della Pace 27 - 00187 Roma
Tel. 06 47810000 - Fax 06 47810001
P.I. 012089810 - C.F. 01208981078

Progettazione:



NEW DEVELOPMENTS S.r.l.
piazza Europa, 14 - 87100 Cosenza (CS)

Rev.	Data Revisione	Descrizione	Redatto	Controllato	Approvato
00	25/04/2021	PRIMA EMISSIONE	AB	T23	T23

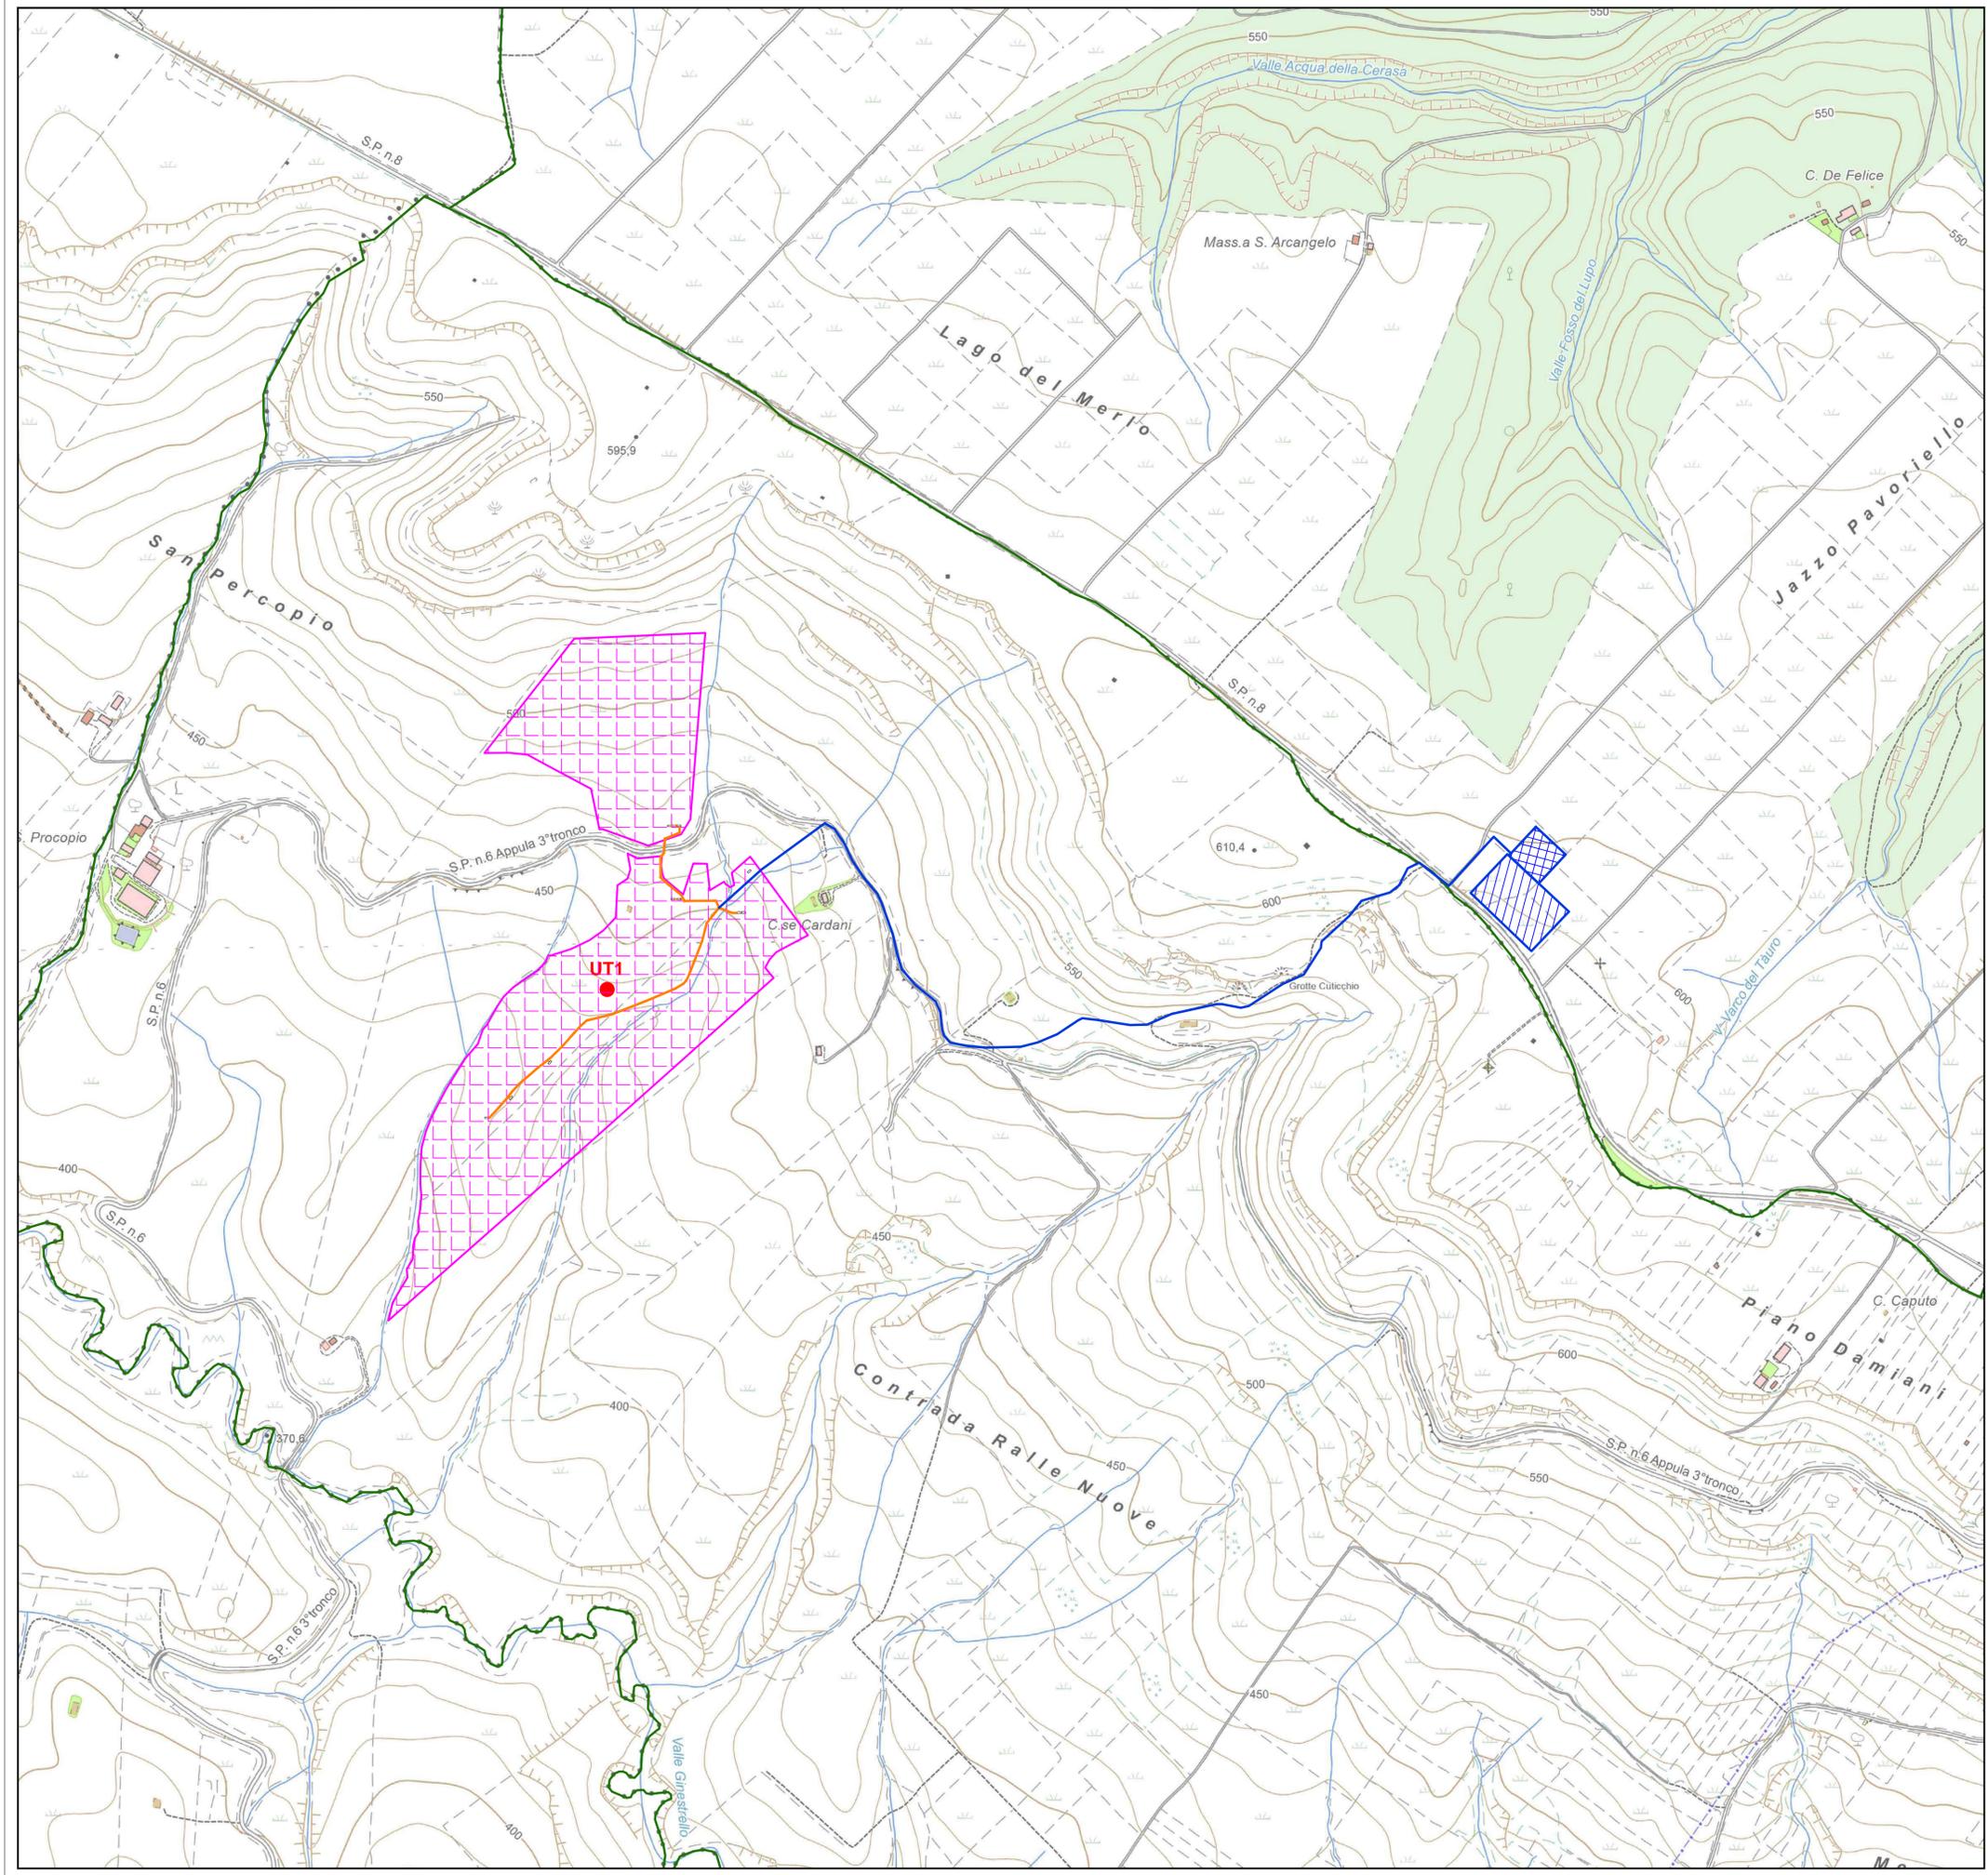

Legenda

-  CONFINI COMUNALI
-  CAVIDOTTO ESTERNO
-  CAVIDOTTO INTERNO
-  AREA IMPIANTO DI PROGETTO CAMPO A
-  AREA IMPIANTO DI PROGETTO CAMPO B
-  SE SMISTAMENTO
-  SET

Unità topografiche

UT 1	Coordinate UTM WGS 84	
	E	N
	383.417	4.522.378