



Dettaglio sistemazione aree di impianto  
(scala 1 : 100)


Sezione trasversale

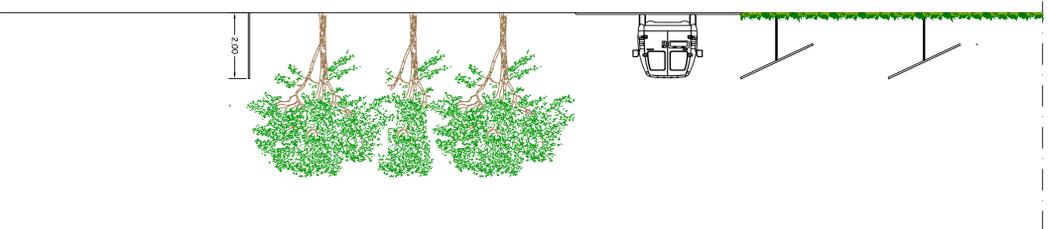

Vista in pianta

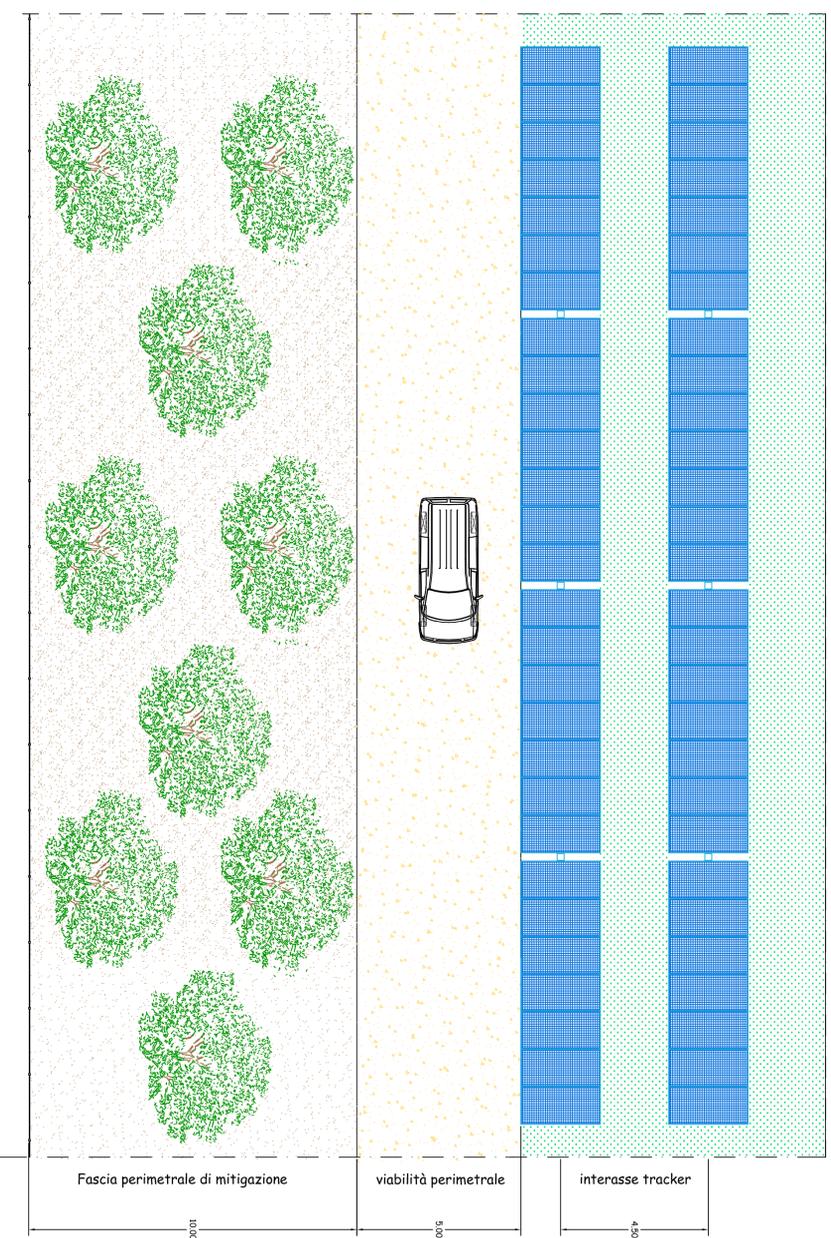

Vista prospetto recinzione  
(punto di vista lato esterno)

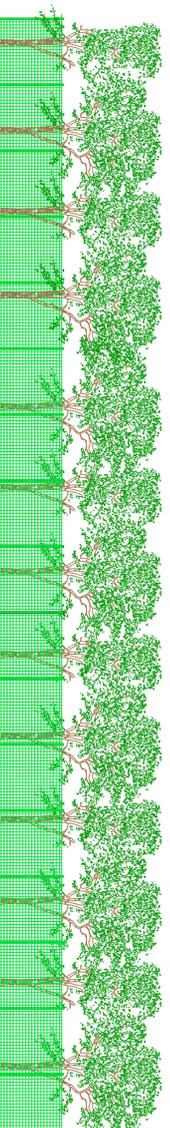

VATT ENERGY S.R.L.  
Via Giovanni Boccaccio, 7 - 20123



Regione Siciliana

Realizzazione di parco Fotovoltaico della potenza complessiva di 79,61 MW, relativi cavidotto e sottostazione da realizzarsi nel territorio del comune di Catania, c/da Sigona



Elaborato : Particolare recinzione e fascia mitigazione

Progettazione :

(dott. Ing. Giuseppe De Luca)



Ambiente : (dott. Agr. Daniele Monti)



Geologue: (Dr. Geol. Cosimo Pompolone)



Tav. n° P.3

FORMATO: A1

SCALA: 1:100

NOTE:

DATA:

NOTE:

DATA EMISSIONE: MARZO 2021