Layout impianto Area 1 - Vista A - Scala 1:2000

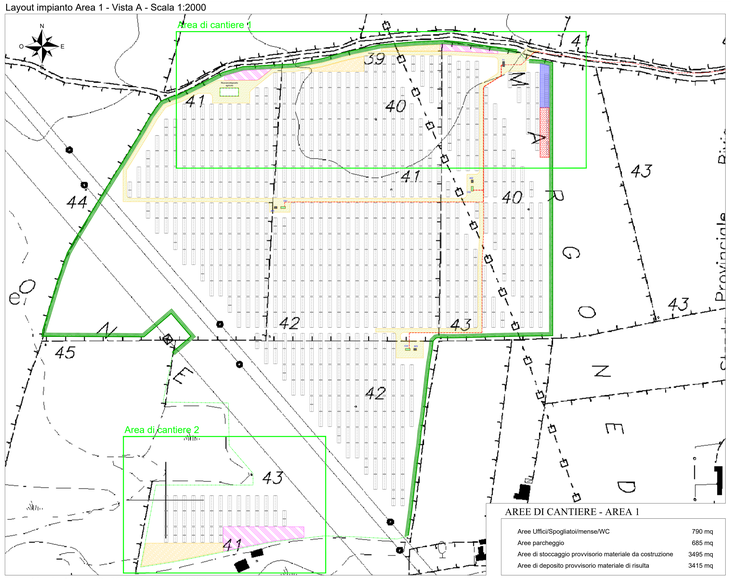

AREE DI CANTIERE - AREA 1

Aree Uffici/Spogliatoi/mense/WC	790 mq
Aree parcheggio	685 mq
Aree di stoccaggio provvisorio materiale da costruzione	3495 mq
Aree di deposito provvisorio materiale di risulta	3415 mq

Layout impianto Area 2 - Vista B - Scala 1:2000

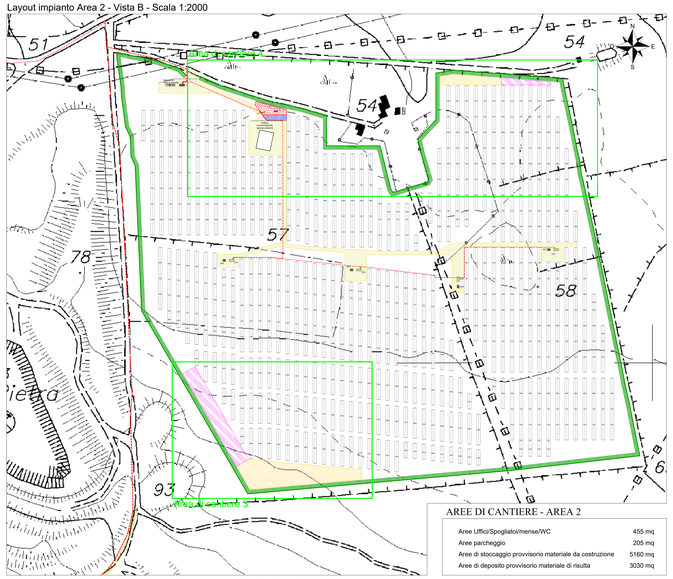

AREE DI CANTIERE - AREA 2

Aree Uffici/Spogliatoi/mense/WC	455 mq
Aree parcheggio	205 mq
Aree di stoccaggio provvisorio materiale da costruzione	5160 mq
Aree di deposito provvisorio materiale di risulta	3030 mq

Layout impianto Area 3 - Vista C - Scala 1:2000

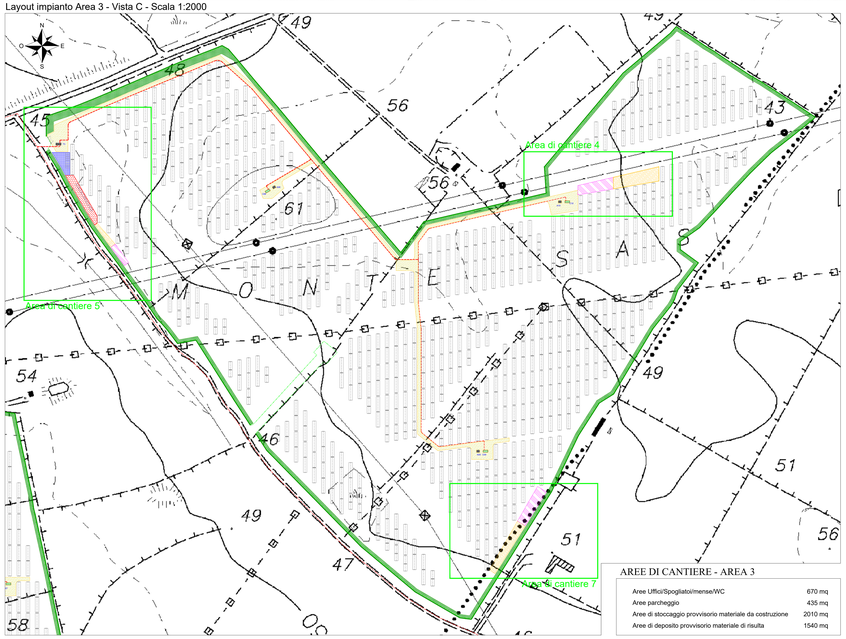

AREE DI CANTIERE - AREA 3

Aree Uffici/Spogliatoi/mense/WC	670 mq
Aree parcheggio	435 mq
Aree di stoccaggio provvisorio materiale da costruzione	2010 mq
Aree di deposito provvisorio materiale di risulta	1540 mq

Layout impianto Area 4 - Vista D - Scala 1:2000

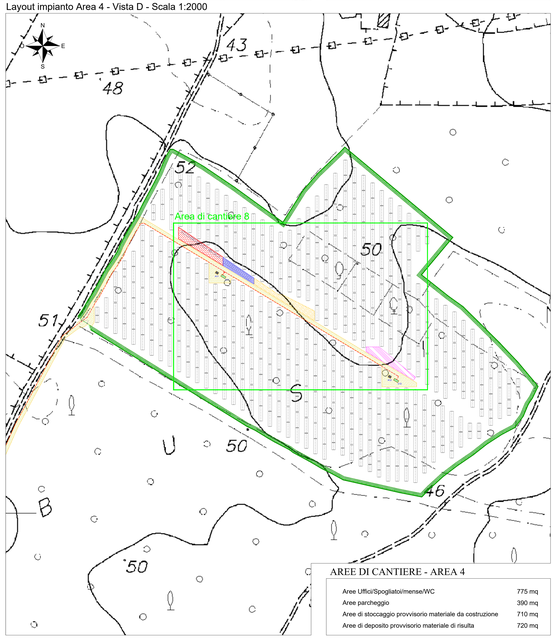

AREE DI CANTIERE - AREA 4

Aree Uffici/Spogliatoi/mense/WC	775 mq
Aree parcheggio	390 mq
Aree di stoccaggio provvisorio materiale da costruzione	710 mq
Aree di deposito provvisorio materiale di risulta	720 mq

Area di cantiere 1 - Scala 1:1000

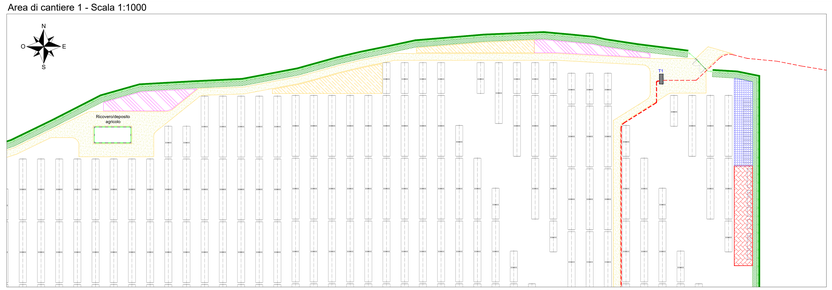

Area di cantiere 2 - Scala 1:1000

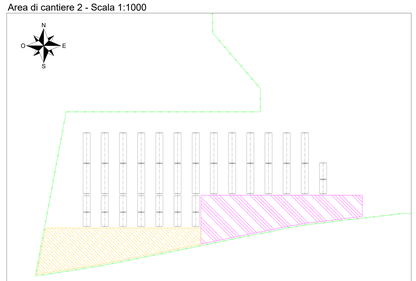

Area di cantiere 3 - Scala 1:1000

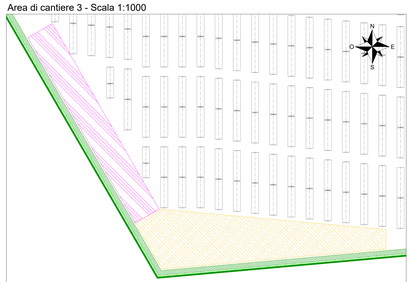

Area di cantiere 4 - Scala 1:1000

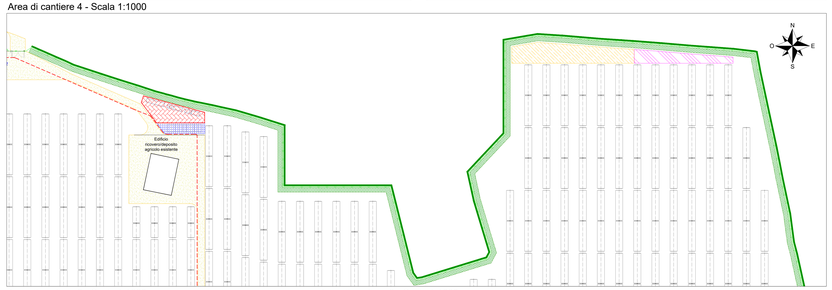

Area di cantiere 6 - Scala 1:1000

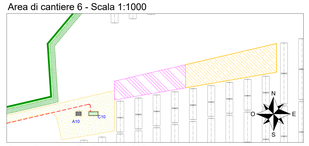

Area di cantiere 7 - Scala 1:1000

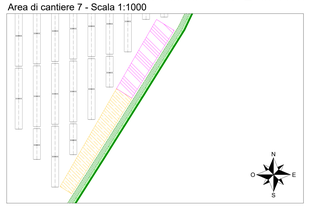

Area di cantiere 8 - Scala 1:1000

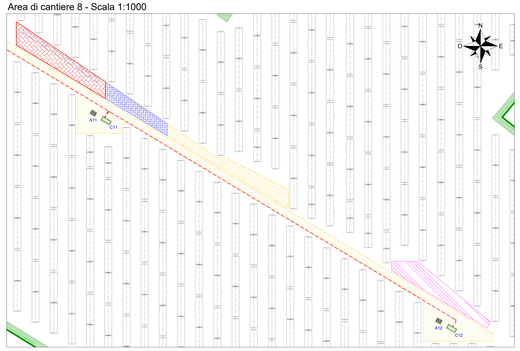

Inquadramento generale - Scala 1:25000

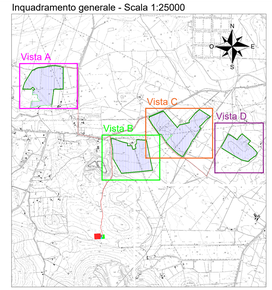

LEGENDA

- Recinzione impianto agro-fotovoltaico
- Fascia arborea perimetrale interna alla recinzione
- Fascia arborea perimetrale esterna alla recinzione
- Strade e piazzali impianto agro-fotovoltaico
- Cancello di accesso impianto agro-fotovoltaico
- Struttura porta moduli fotovoltaici tipo A 30x2
- Struttura porta moduli fotovoltaici tipo B 15x2
- Power Station
- Cabina ausiliaria
- Magazzino/Sala controllo
- Cabina raccolta MT
- Ricovero/Deposito agricolo
- Cavidotto MT 30kV

LEGENDA AREE DI CANTIERE

Aree Uffici/Spogliatoi/mense/WC	2690 mq
Aree parcheggio	1715 mq
Aree di stoccaggio provvisorio materiale da costruzione	11375 mq
Aree di deposito provvisorio materiale di risulta	8705 mq

Area di cantiere 5 - Scala 1:1000

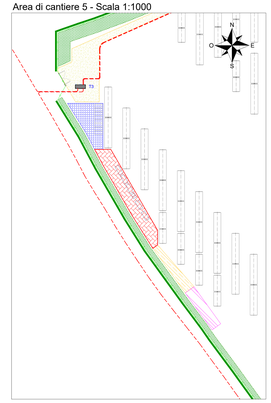

COMMITTENTE

HWF S.r.l.
Via Sebastiano Caboto, 15
20094 Corsico (MI)

ANDREA BELLOLI
Jan 19 2022 11:13 PM

STUDIO DI PROGETTAZIONE

wood.

SCM INGEGNERIA

Firmato digitalmente da CAVALLO DANIELE

REV.	DATE	DESCRIPTION	SC	VC	RM
0	06-21	EMESSO PER ITER AUTORIZZATIVO			
REV.	DATE	DESCRIPTION	BY	CHK	APP.

REVISIONS

Impianto agro-fotovoltaico "Porto Torres 1" da 59.276,55 kWp e opere connesse

Comuni di Porto Torres e Sassari (SS)

PROGETTO DEFINITIVO IMPIANTO AGRO-FOTOVOLTAICO

OBJECT:

TAV. 18
Planimetria impianto agro-fotovoltaico con identificazione aree di stoccaggio/cantiere

APPROVED FOR CONSTRUCTION

DWG. REV.:
DATE:
SIGNATURE:
ORDER N°:
SUPPLIER:
CONTRACT N°: OBN1011A
SUBPROJECT CODE:
TEC ENG. SUPERVISOR:
SCALE: Varie
TEC ENG. SUPERVISOR:
FIM ENG N°:
REV.:
SHEET: 1F

Questo documento è di proprietà di HWF S.r.l. e il detentore certifica che il documento è visto ricevuto legittimante.
Ogni utilizzo, riproduzione o divulgazione del documento deve essere oggetto di specifica autorizzazione da parte di HWF S.r.l.

CAD FILE NAME:

B41x1700