




Dettaglio vista planimetrica struttura - scala 1:100

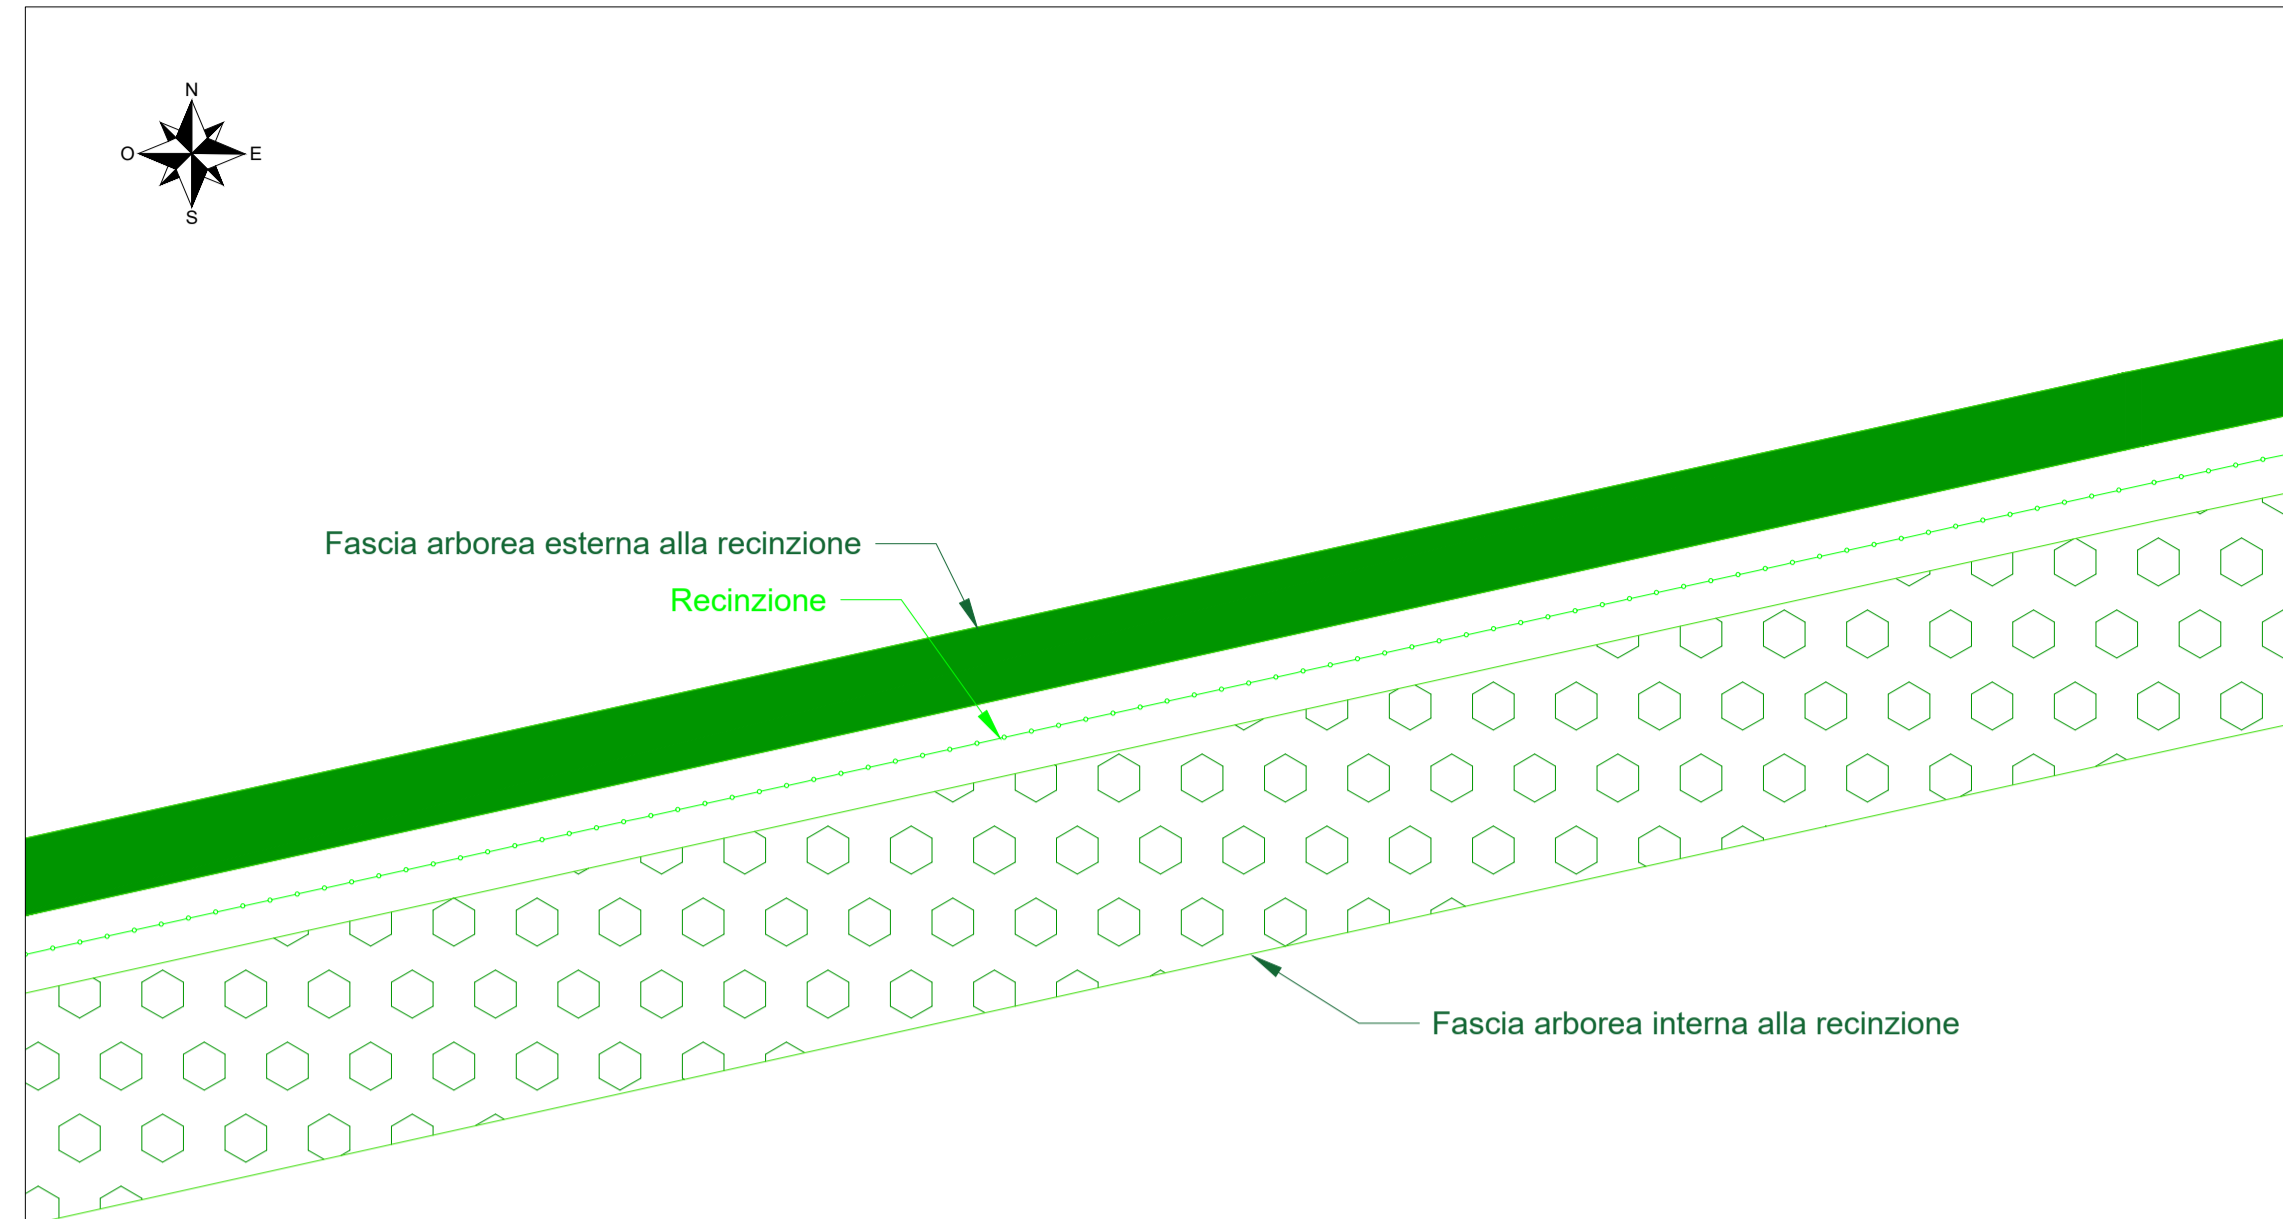


Dettaglio sezione longitudinale struttura - scala 1:200

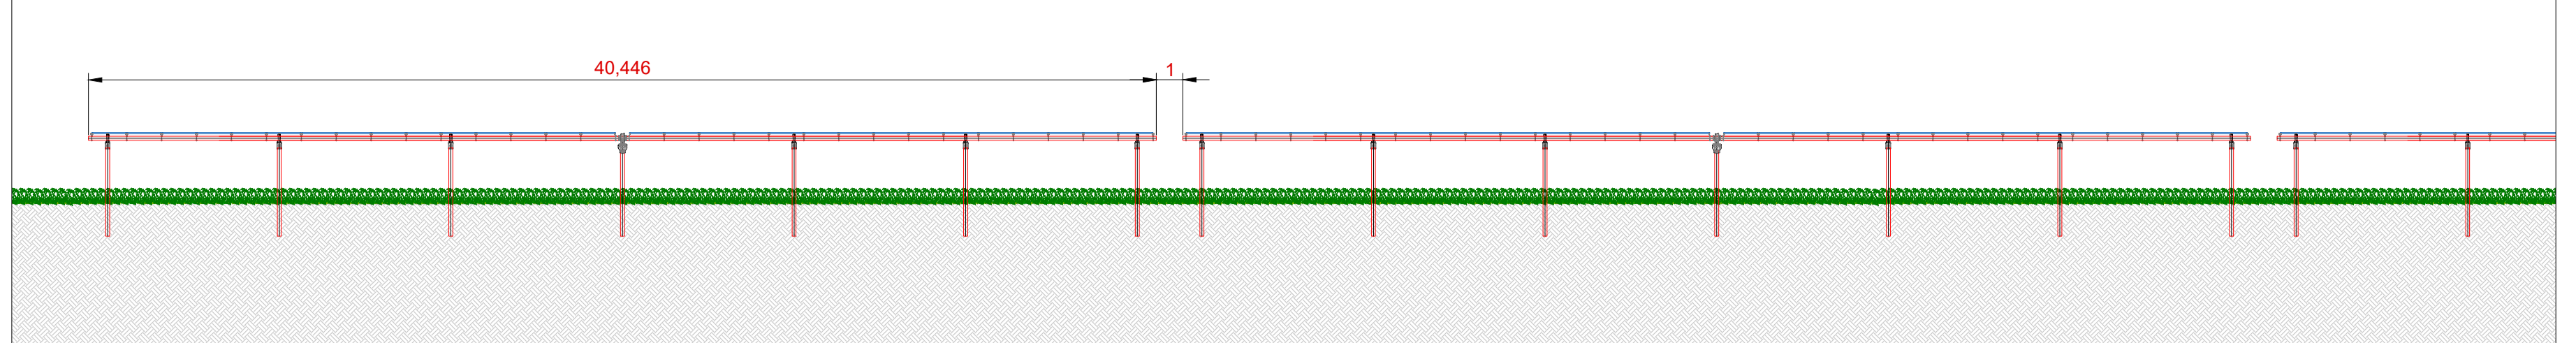


Dettaglio sezione longitudinale struttura - scala 1:100

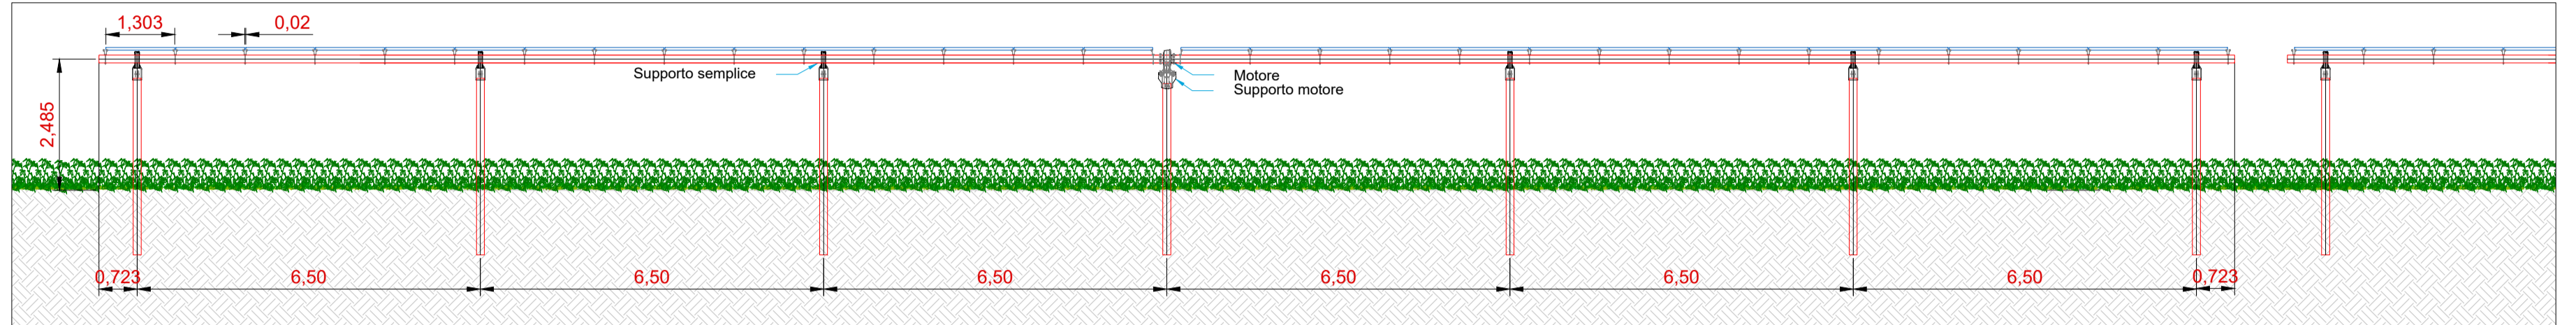


Vista frontale con rotazione 60° - scala 1:100

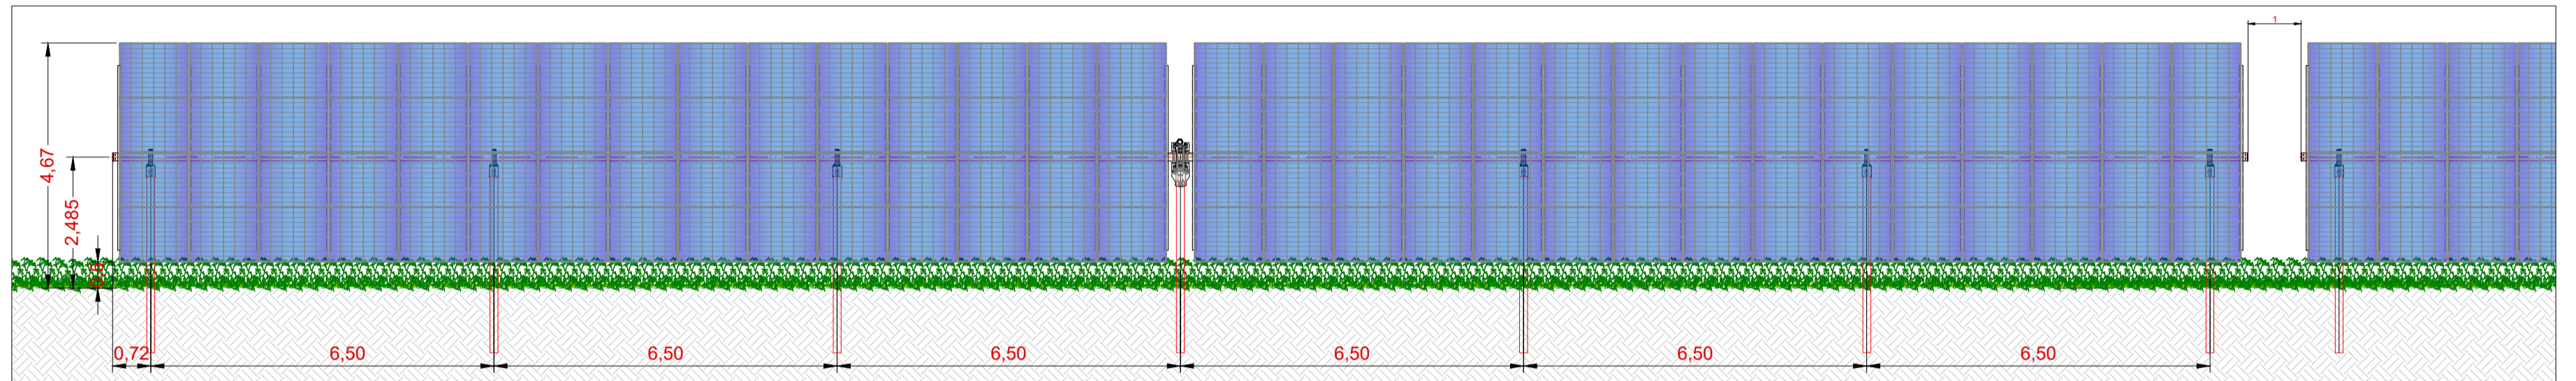


Dettaglio sezione trasversale struttura - scala 1:50

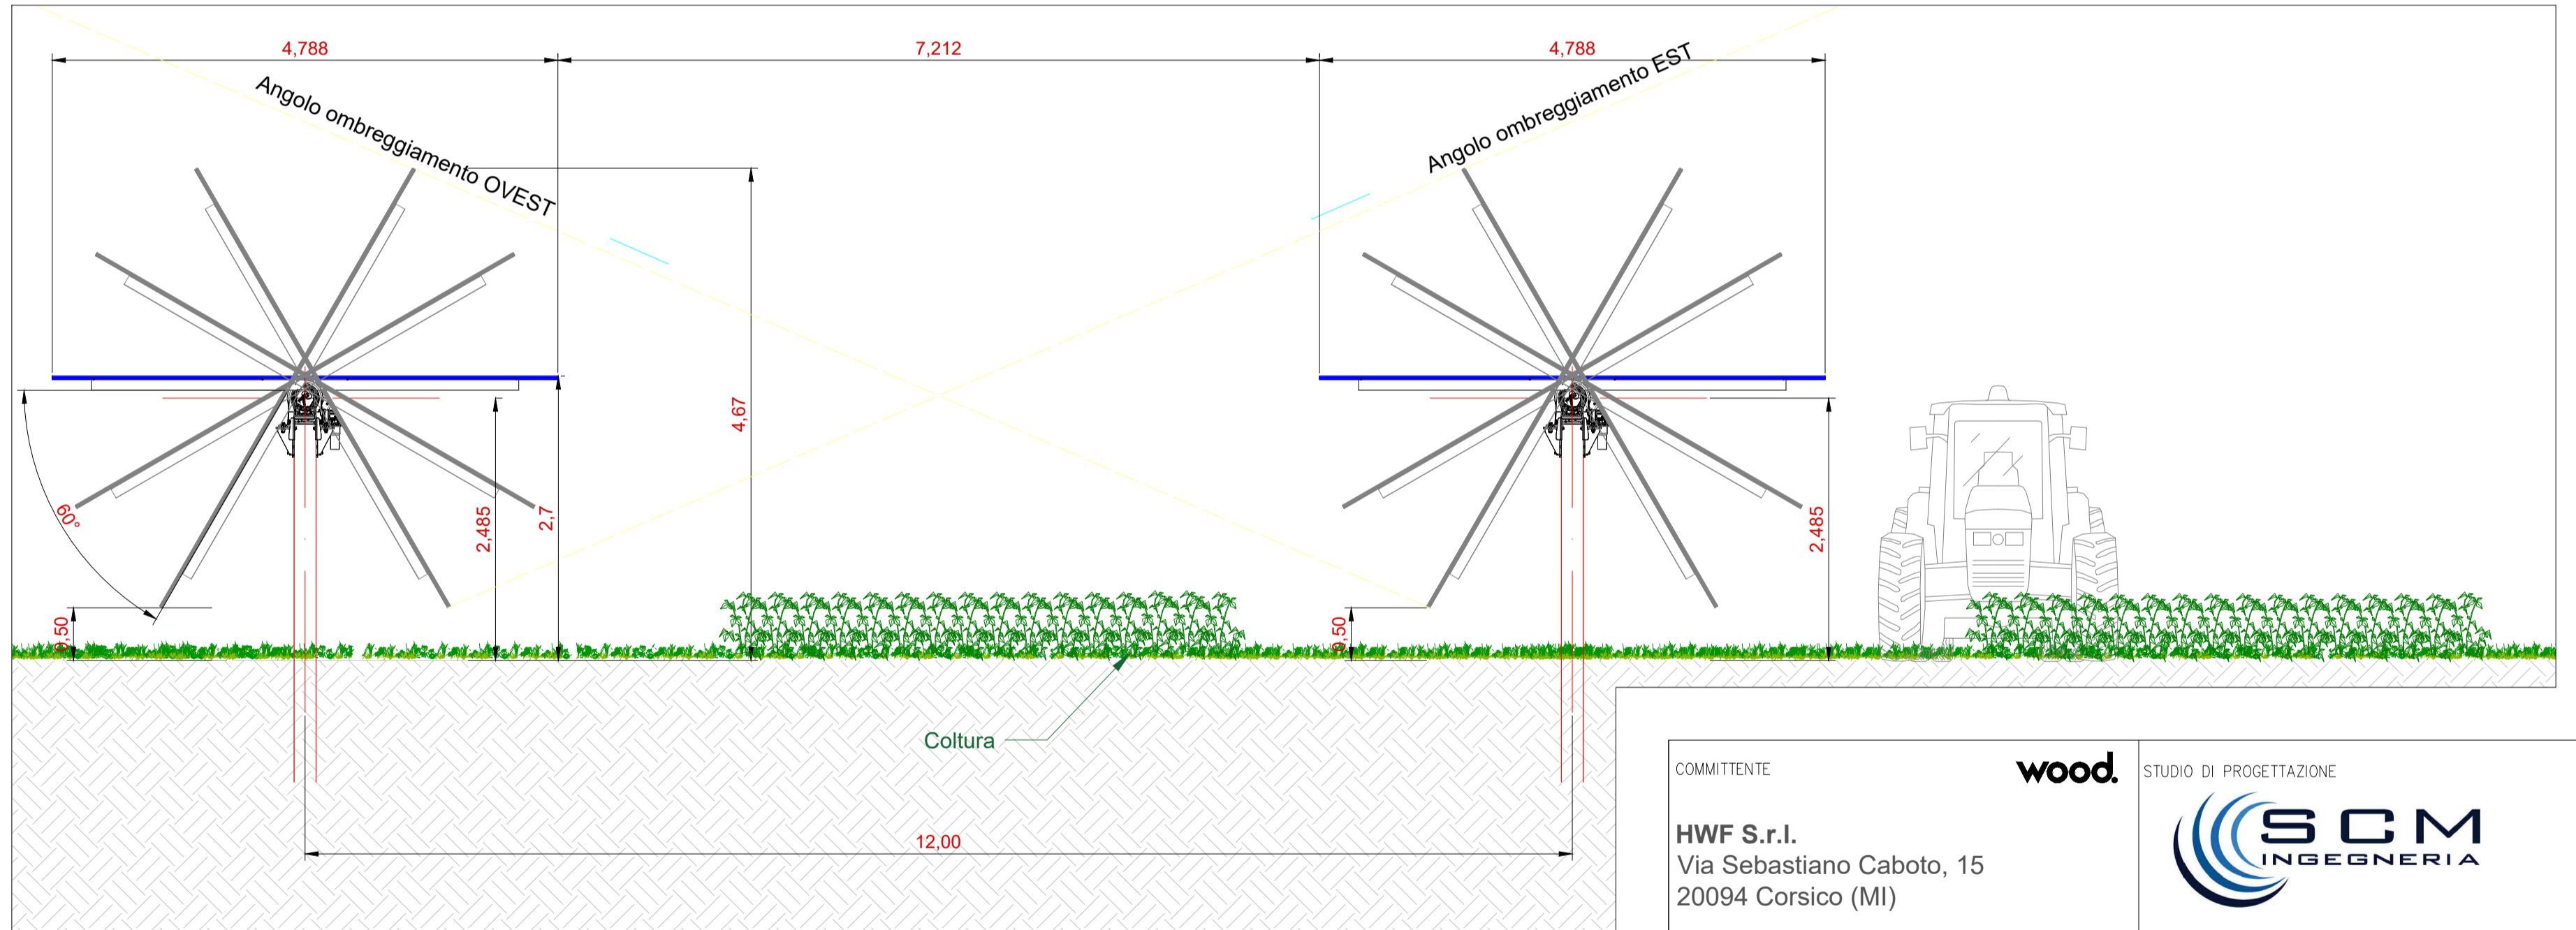


Coltura

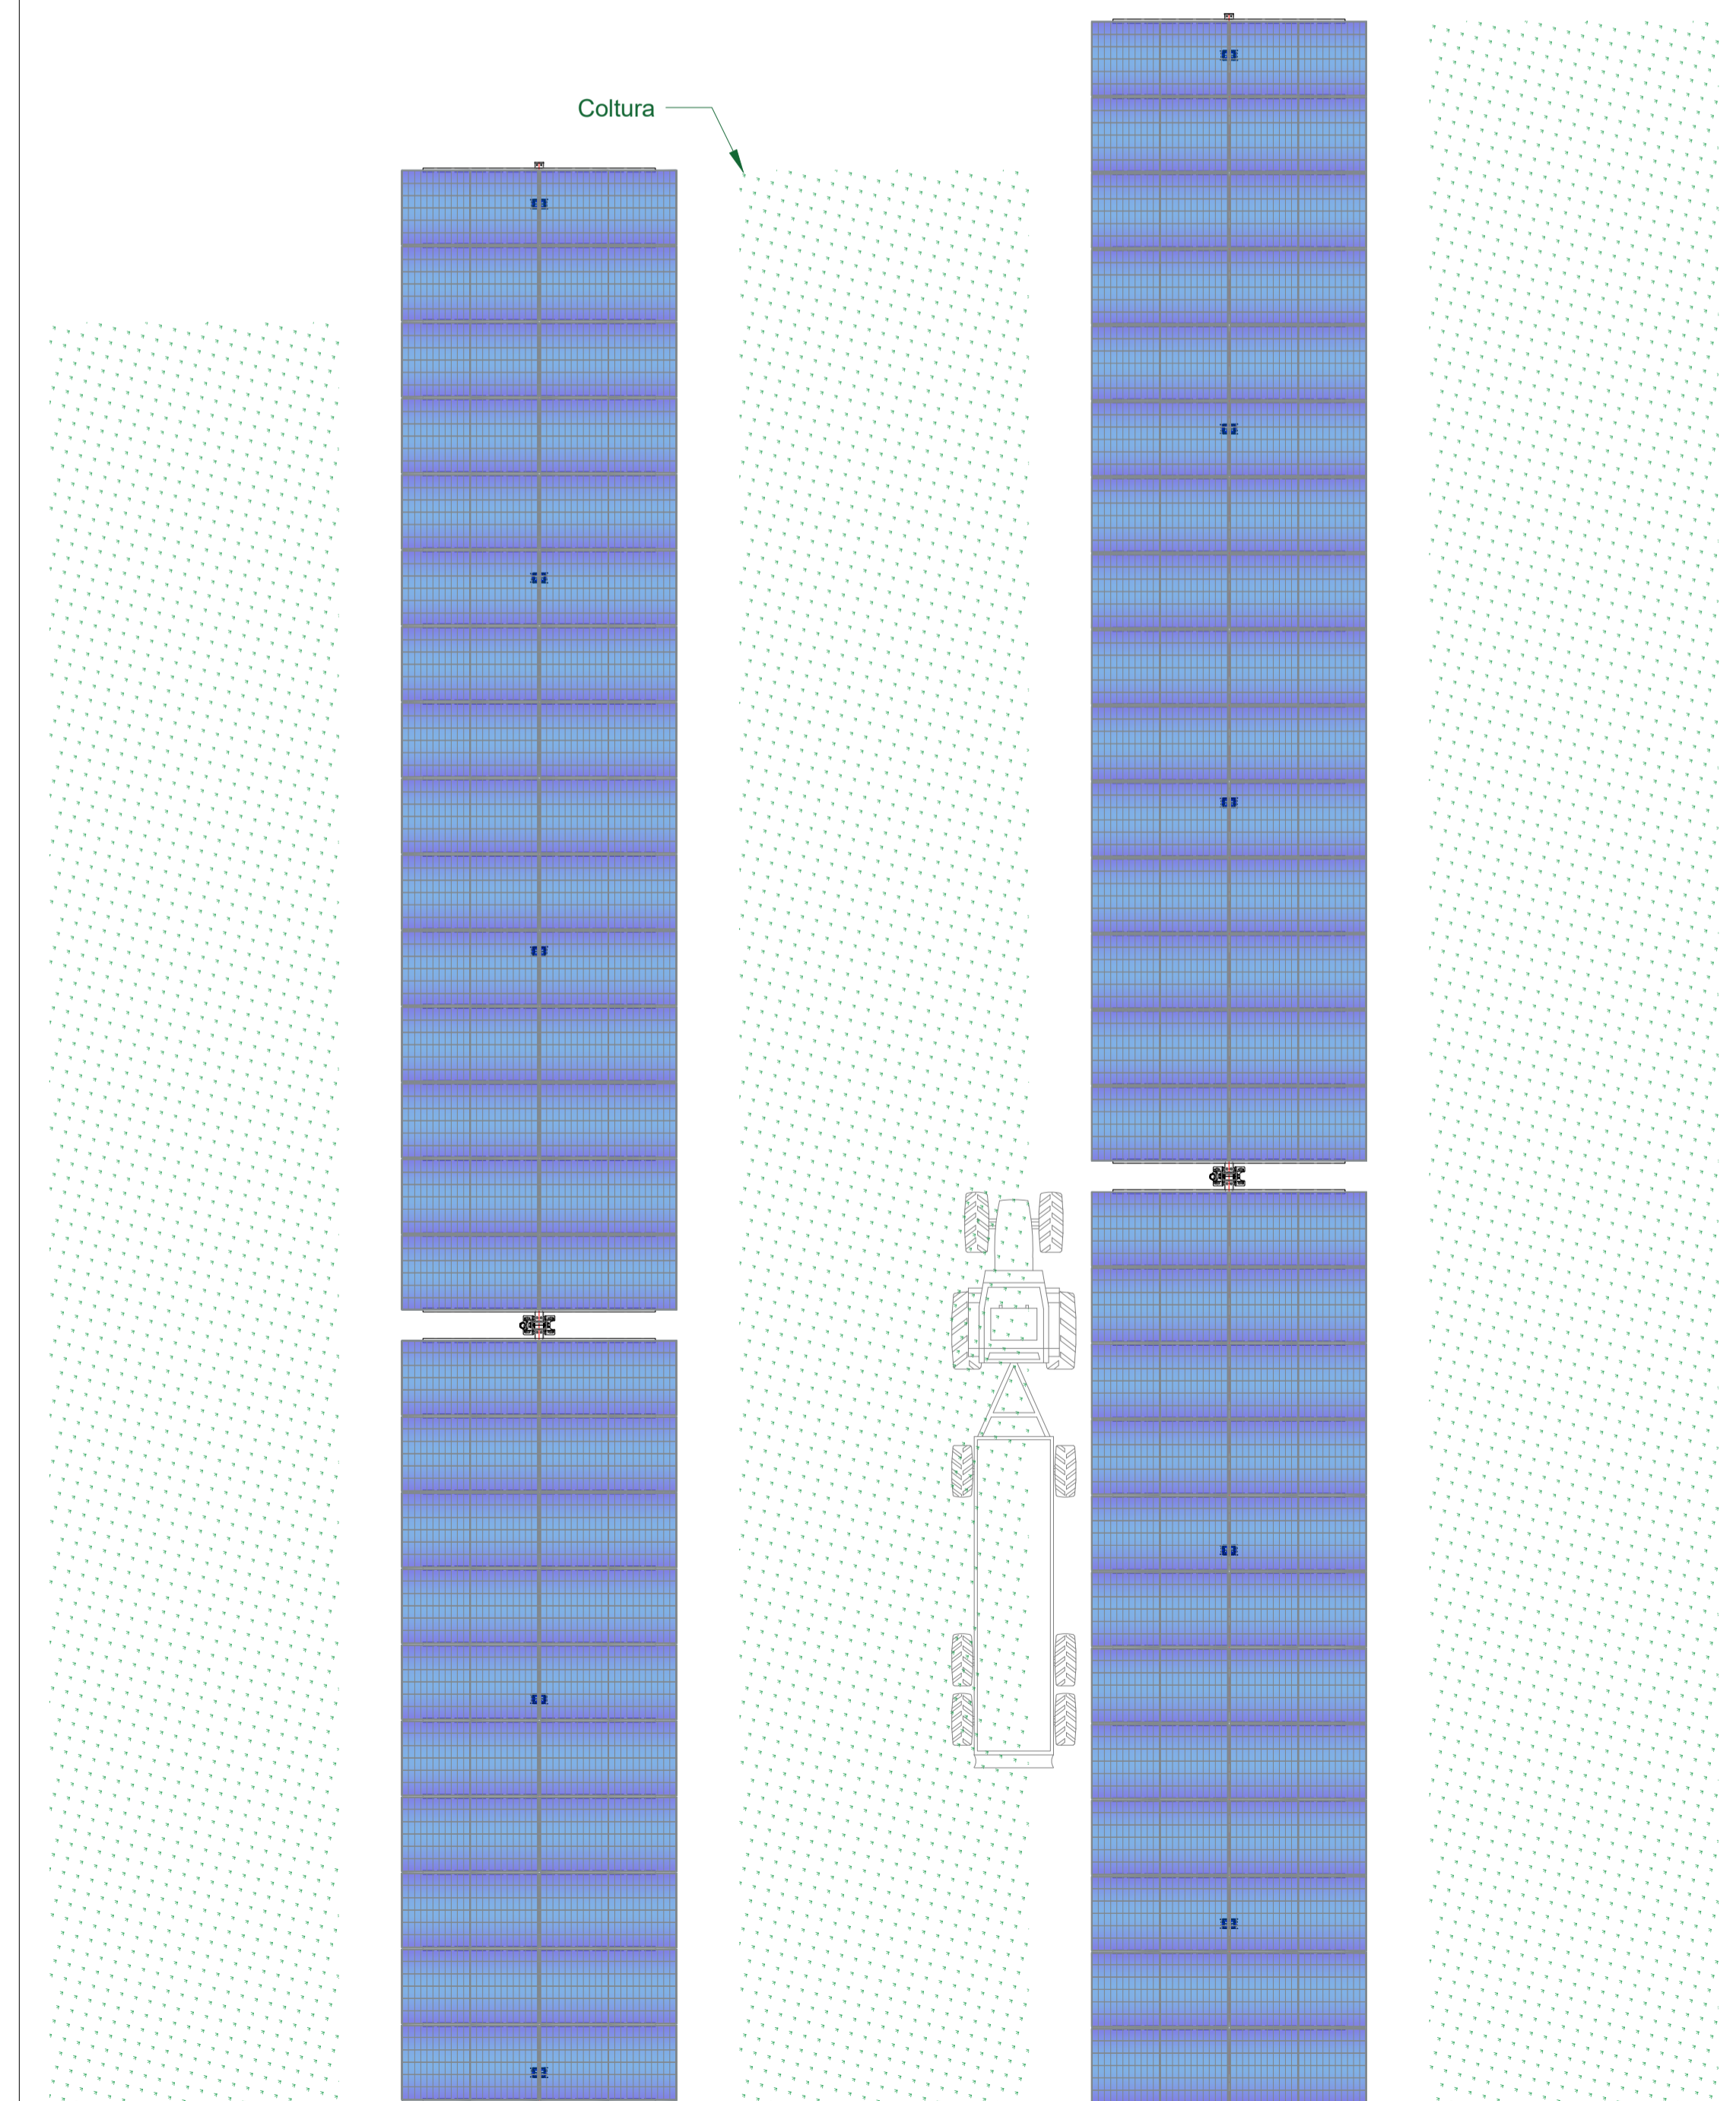


Particolare fissaggio moduli - scala 1:10

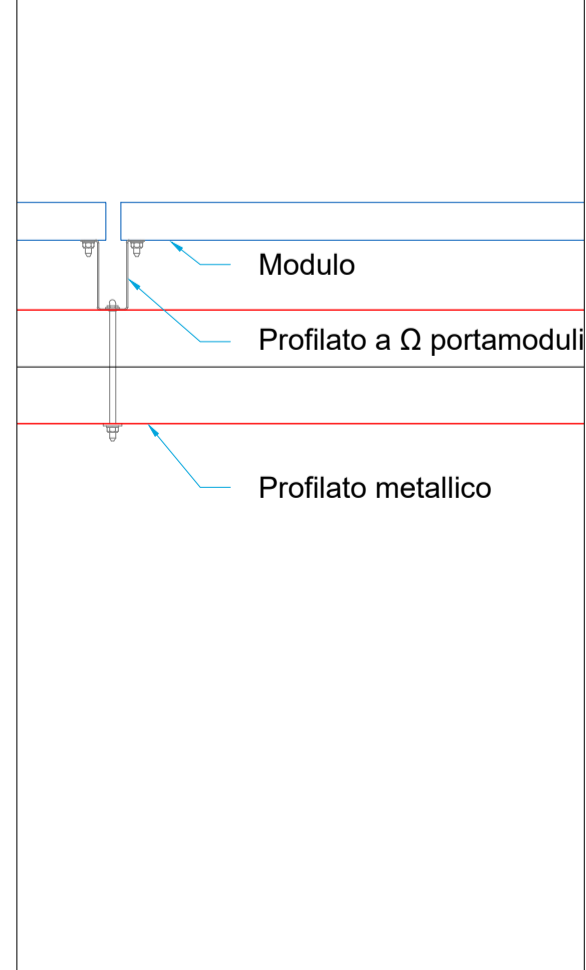

Vista posteriore modulo tipo - scala 1:20

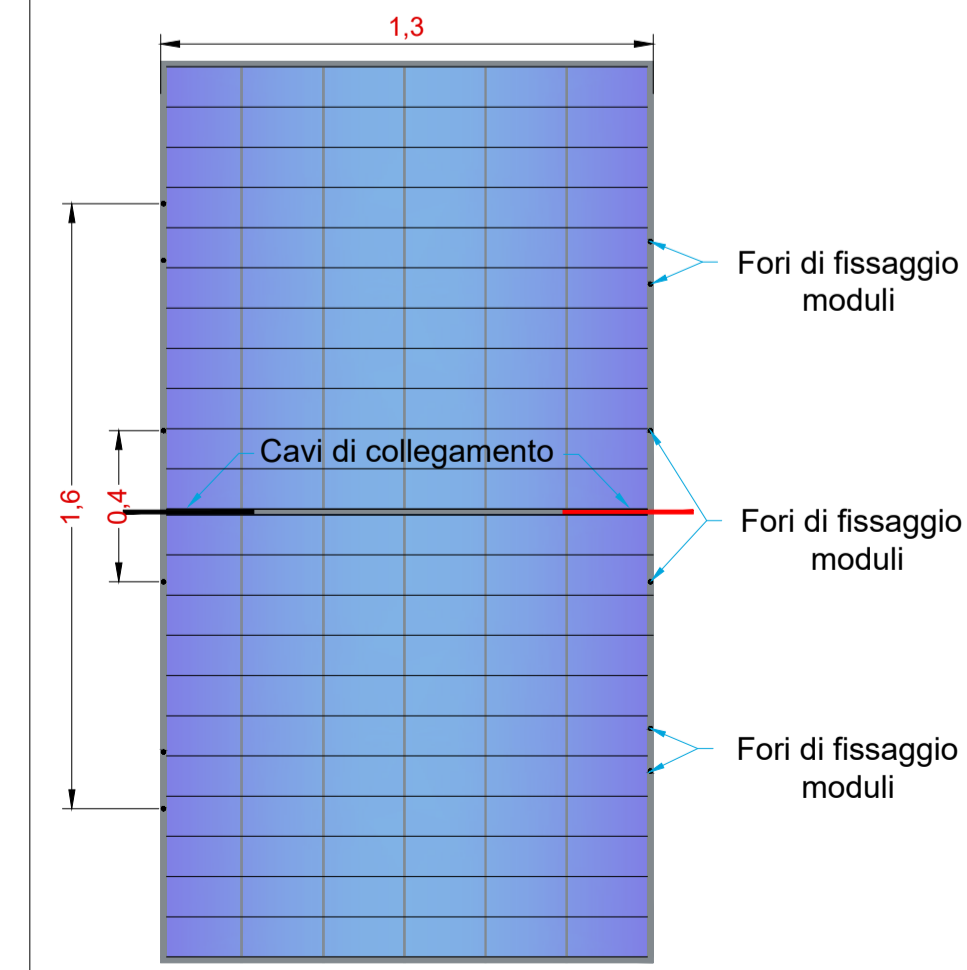

Vista anteriore modulo tipo - scala 1:20

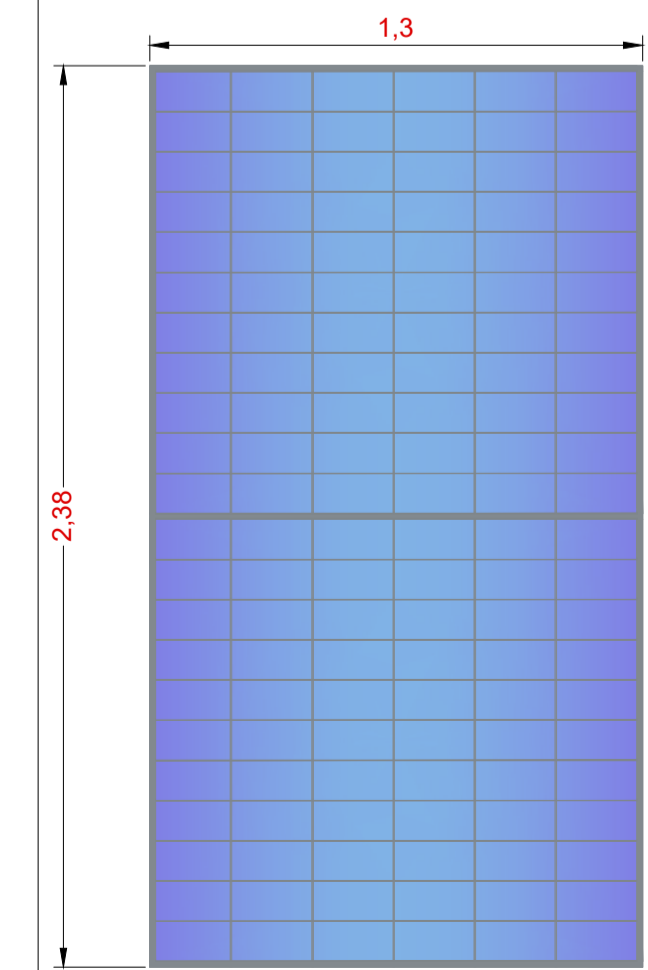

COMMITTENTE: **wood.** STUDIO DI PROGETTAZIONE: **SCM INGEGNERIA**

HWF S.r.l.  
Via Sebastiano Caboto, 15  
20094 Corsico (MI)

Q	DIC-21	EMESSO PER ITER AUTORIZZATIVO	DC	VC	RM
REV.	DATE	DESCRIPTION	BY	CHD	APP.
REVISIONS					
<b>Impianto agro-fotovoltaico "Porto Torres 1" da 59.276,55 kWp e opere connesse Comuni di Porto Torres e Sassari (SS)</b>			APPROVED FOR CONSTRUCTION		
<b>PROGETTO DEFINITIVO IMPIANTO AGRO-FOTOVOLTAICO</b>			DWG. REV. DATE SIGNATURE ORDER N° SUPPLIER CONTRACT N°: OBN1011A SUBPROJECT CODE:		
OBJECT: <b>Tav.19 Tipico strutture di sostegno 30x2</b>			THIS DWG. SUPERSEDED BY SCALE THIS DWG. SUPERSEDES Varie		
Questo documento è di proprietà di HWF S.r.l. e il detentore certifica che il documento è stato ricevuto legalmente. Ogni utilizzo, riproduzione o divulgazione del documento deve essere oggetto di specifica autorizzazione da parte di HWF S.r.l.			FWI DWG N° REV. SHEET OF A1		
CAD FILE NAME:					