




Dettaglio vista planimetrica struttura - scala 1:100

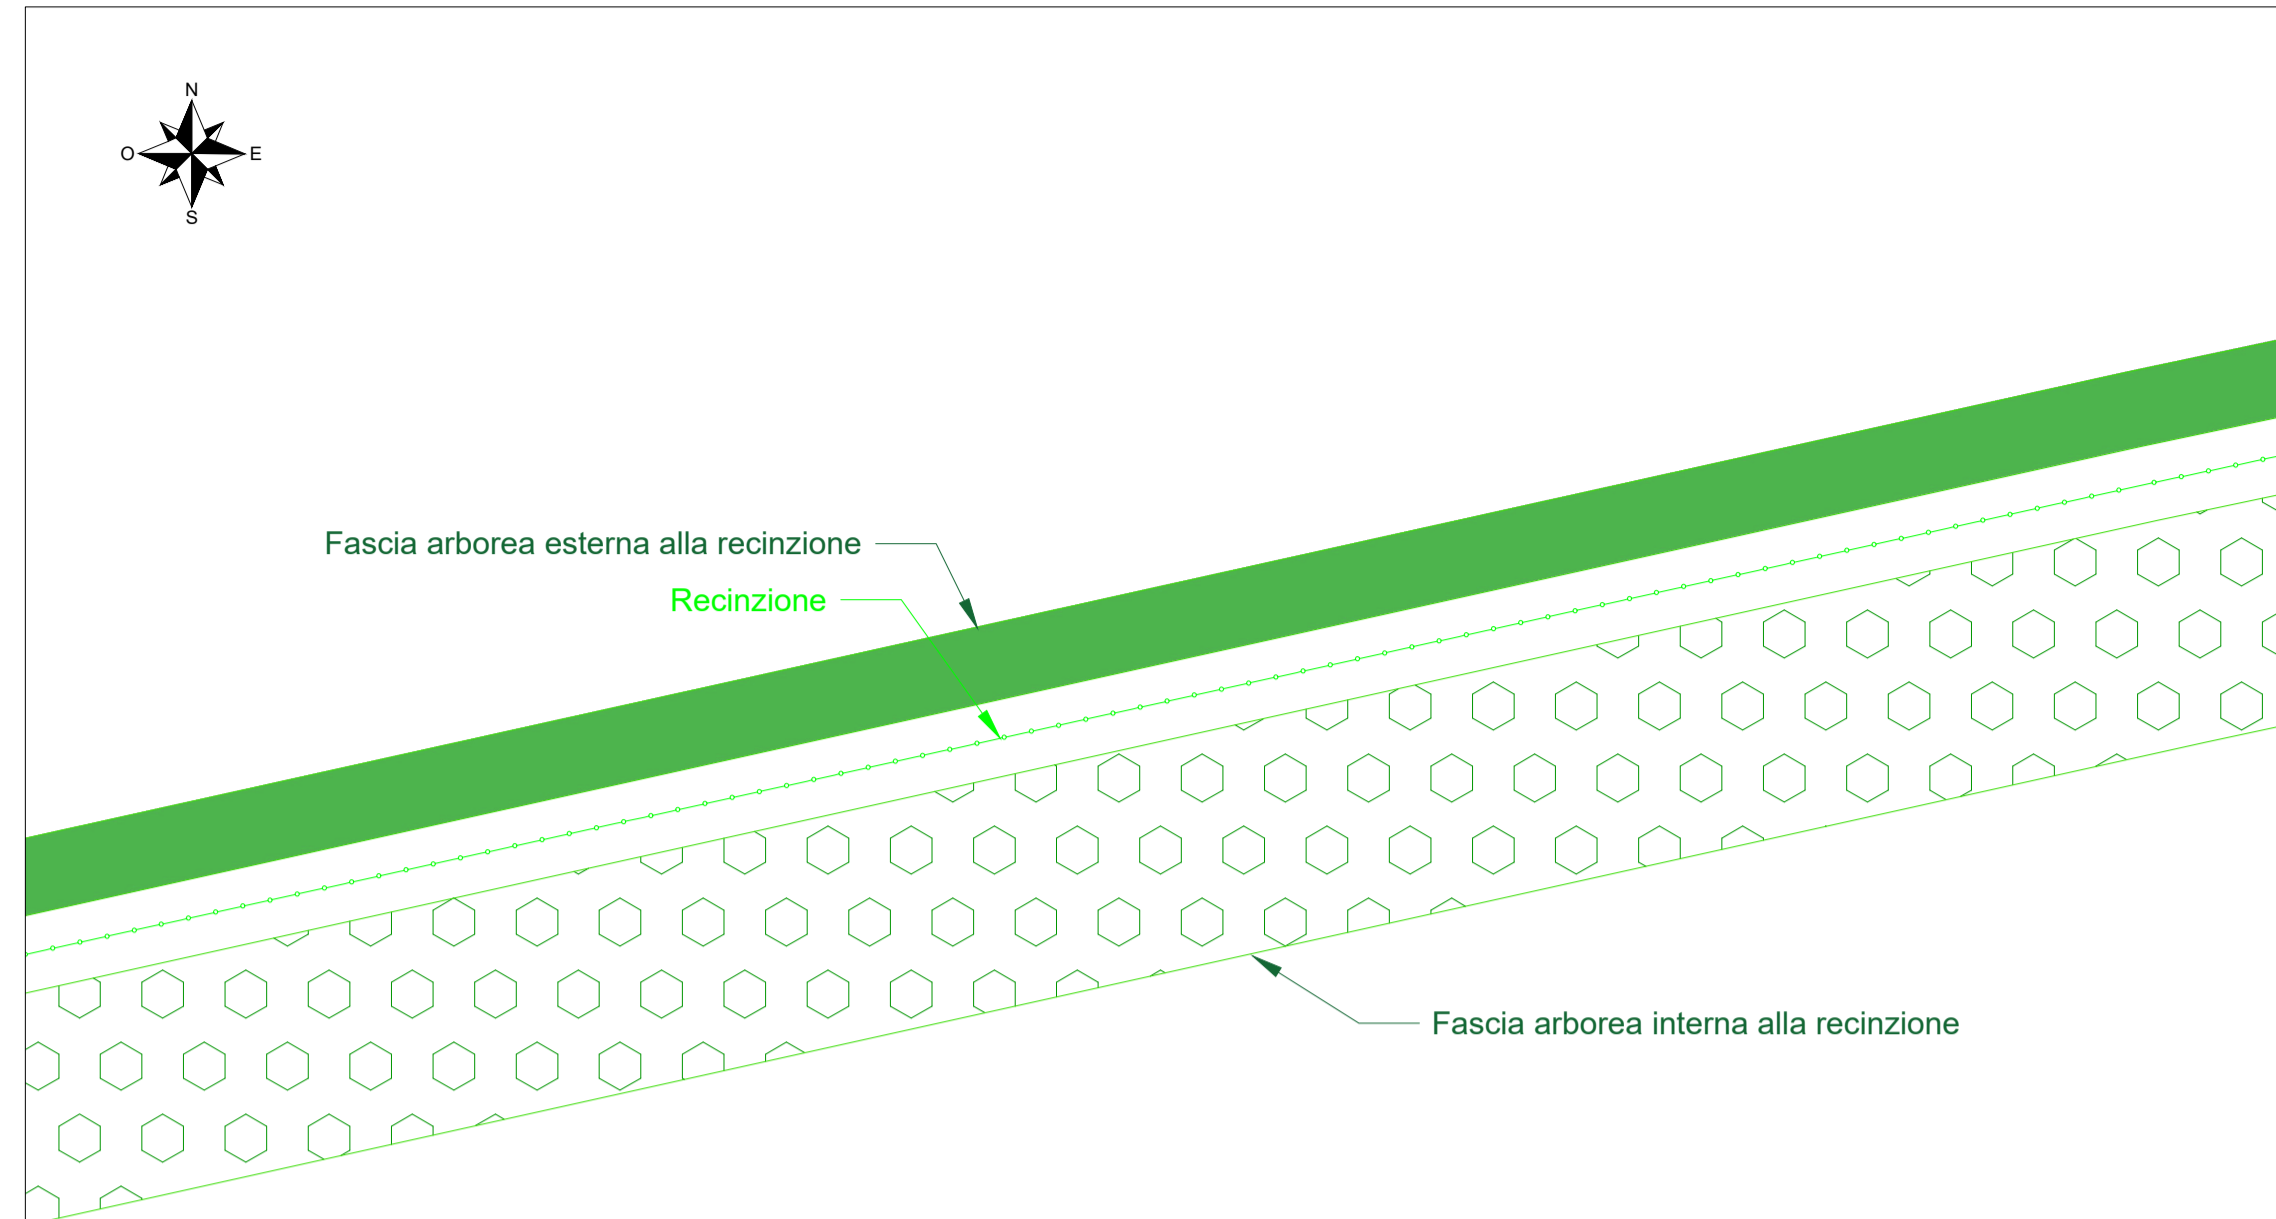


Coltura

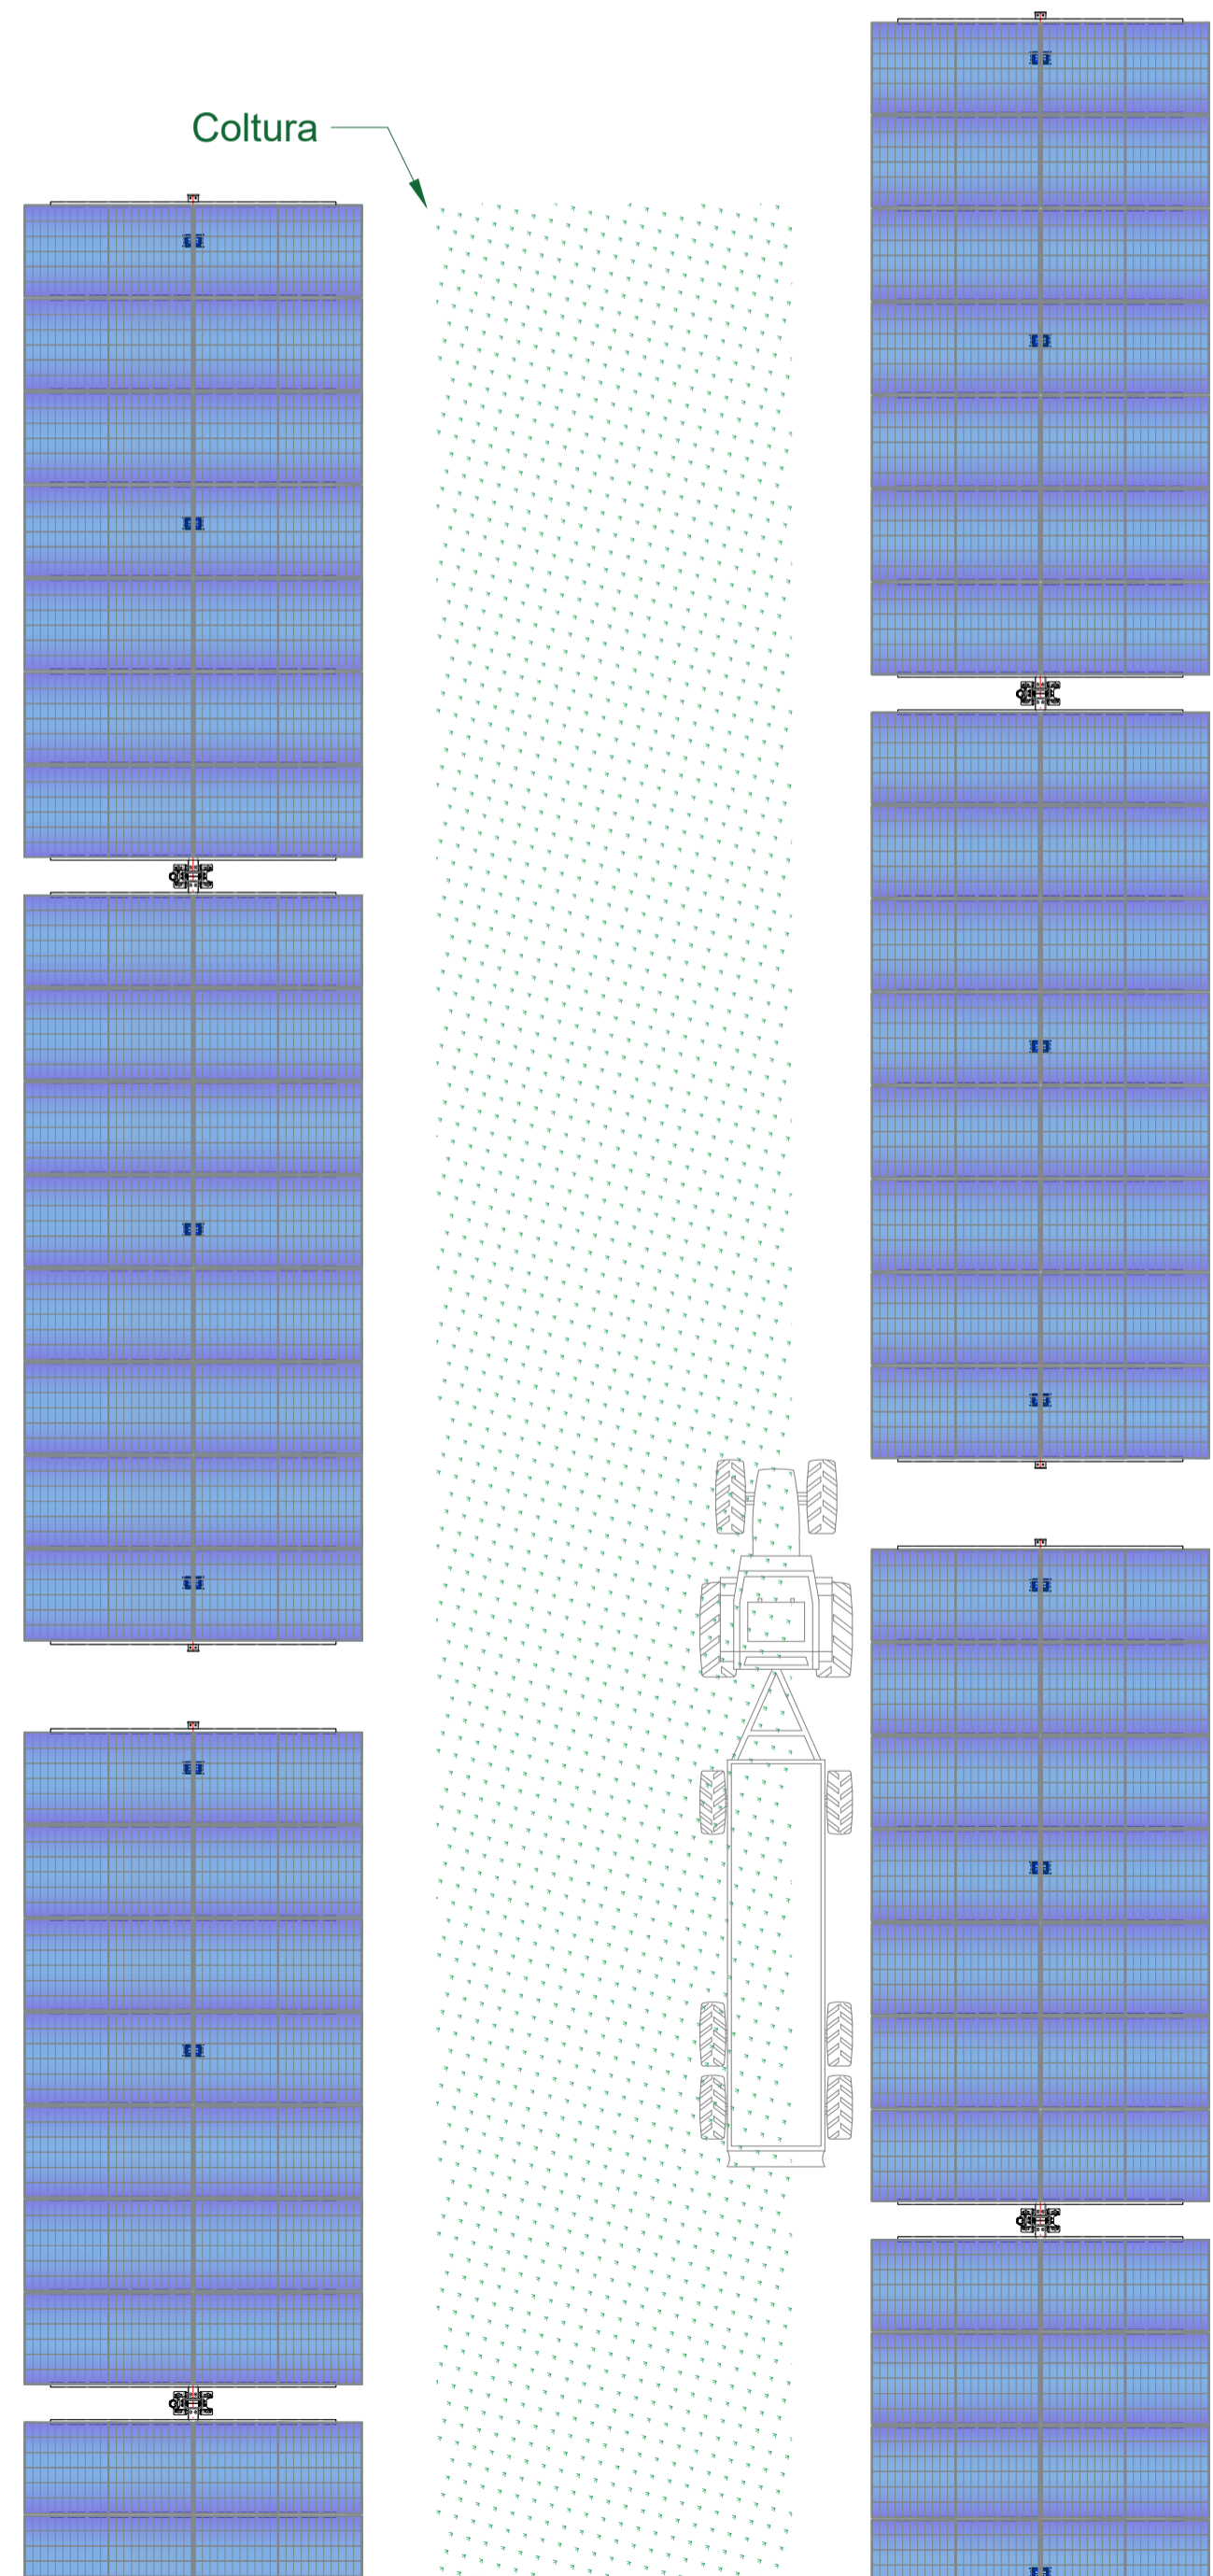


Dettaglio sezione longitudinale struttura - scala 1:200

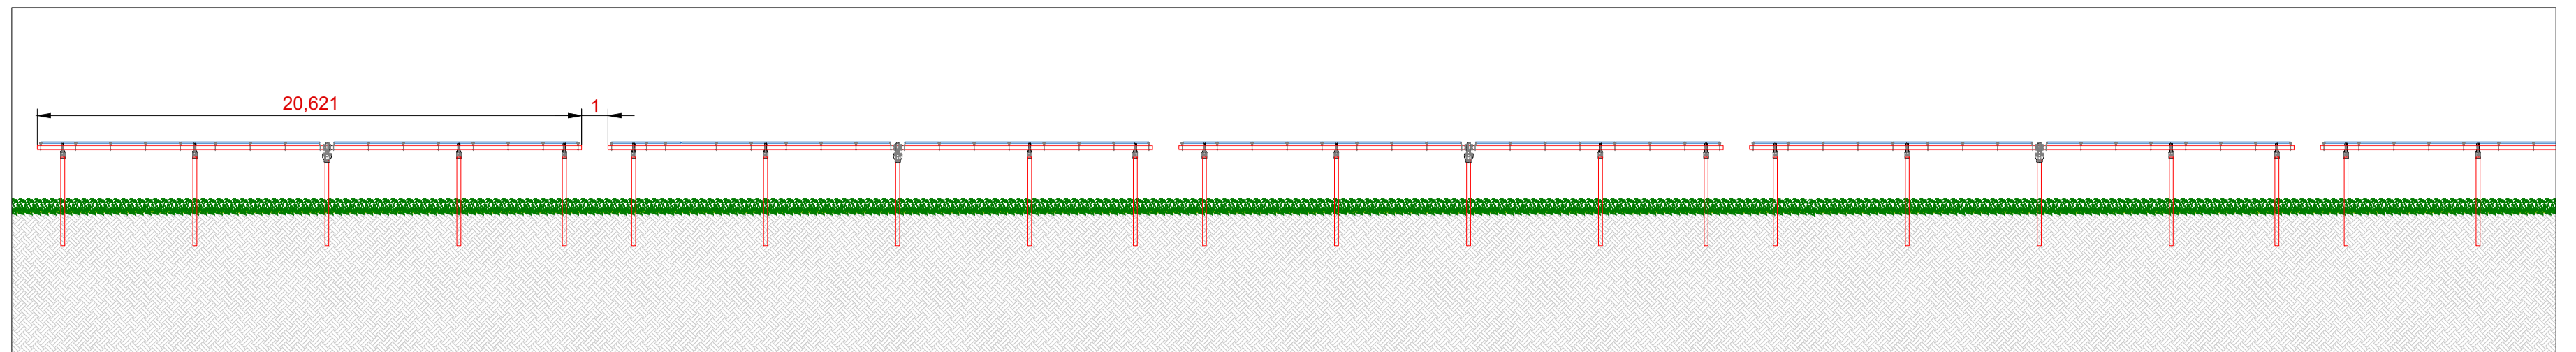


Dettaglio sezione longitudinale struttura - scala 1:100

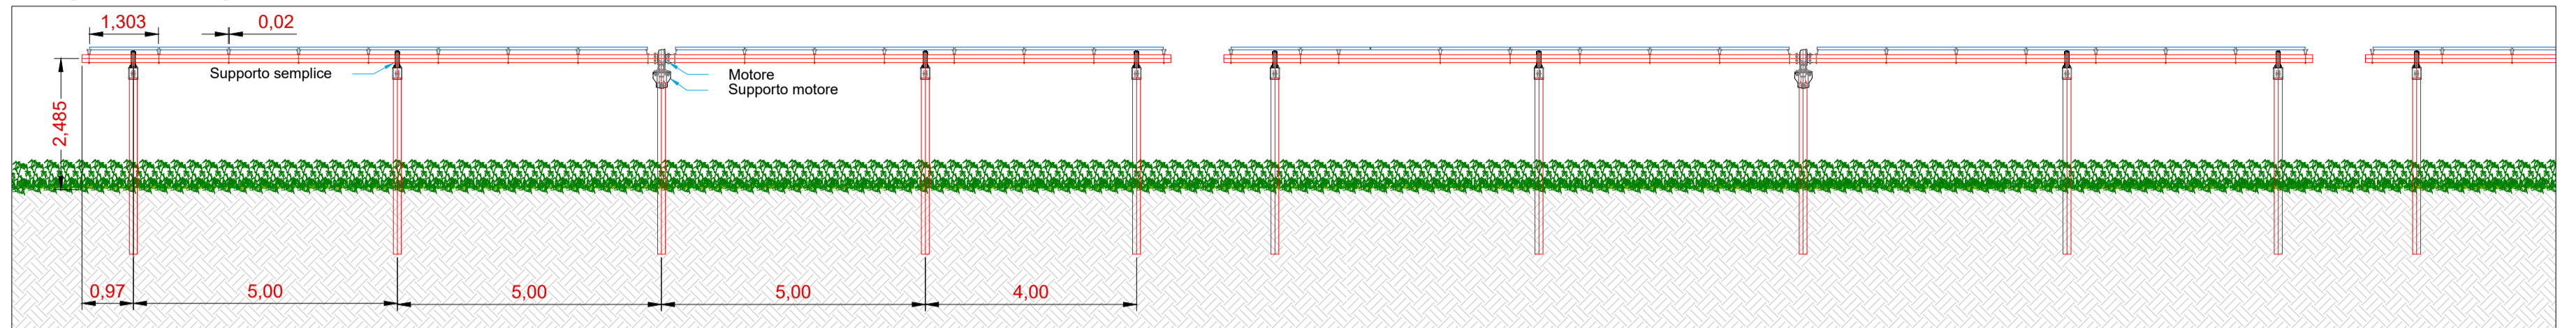


Vista frontale con rotazione 60° - scala 1:100

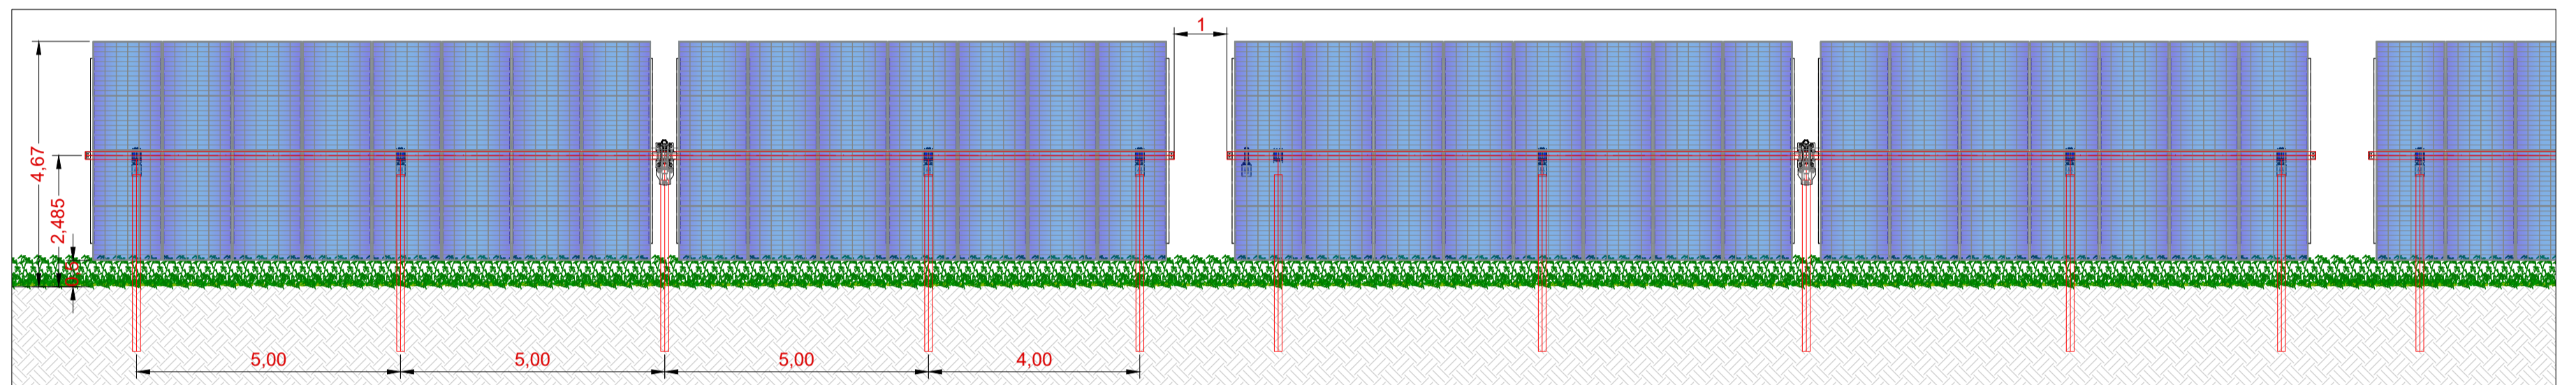


Dettaglio sezione trasversale struttura - scala 1:50

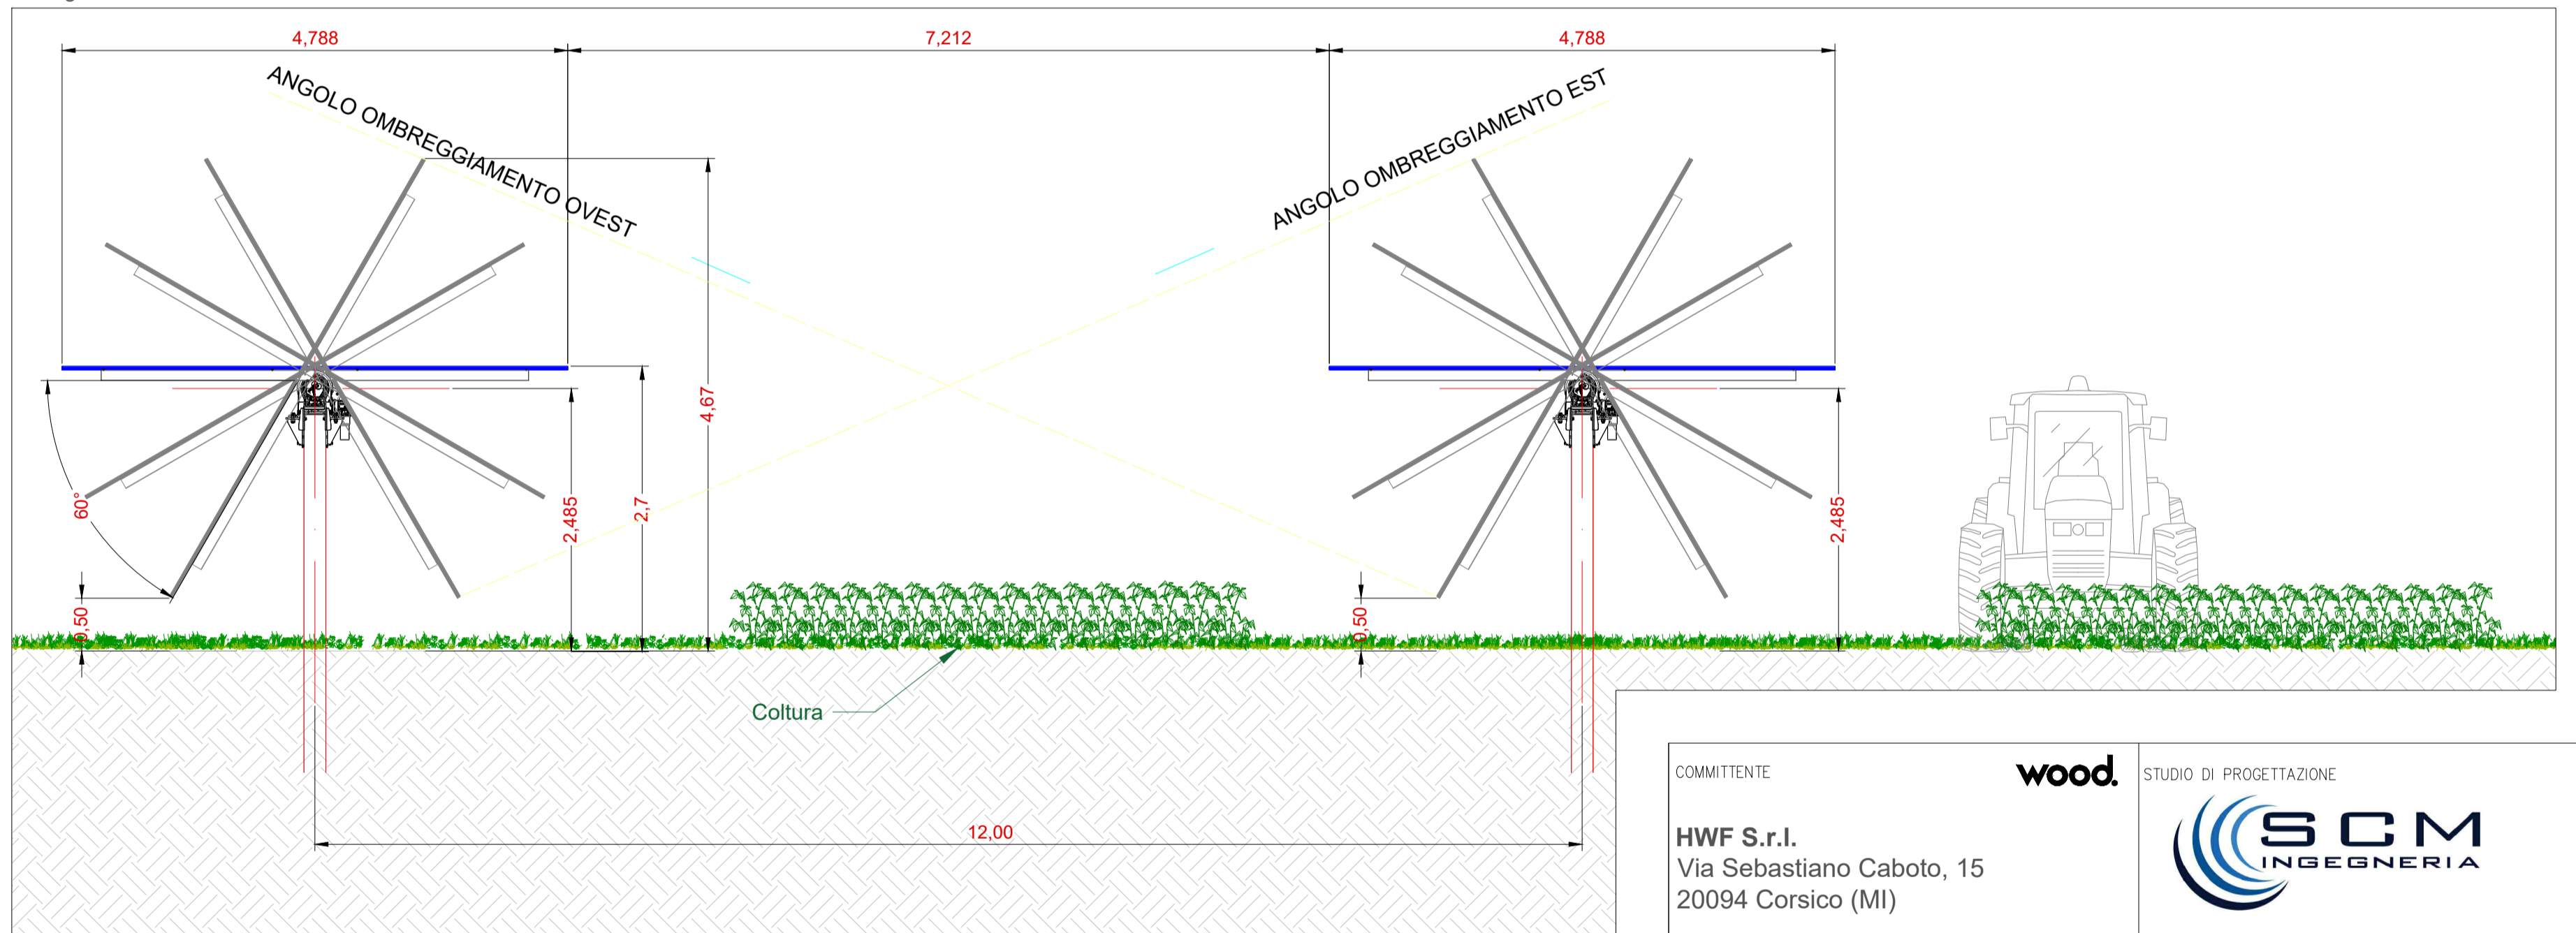


Particolare fissaggio moduli - scala 1:10

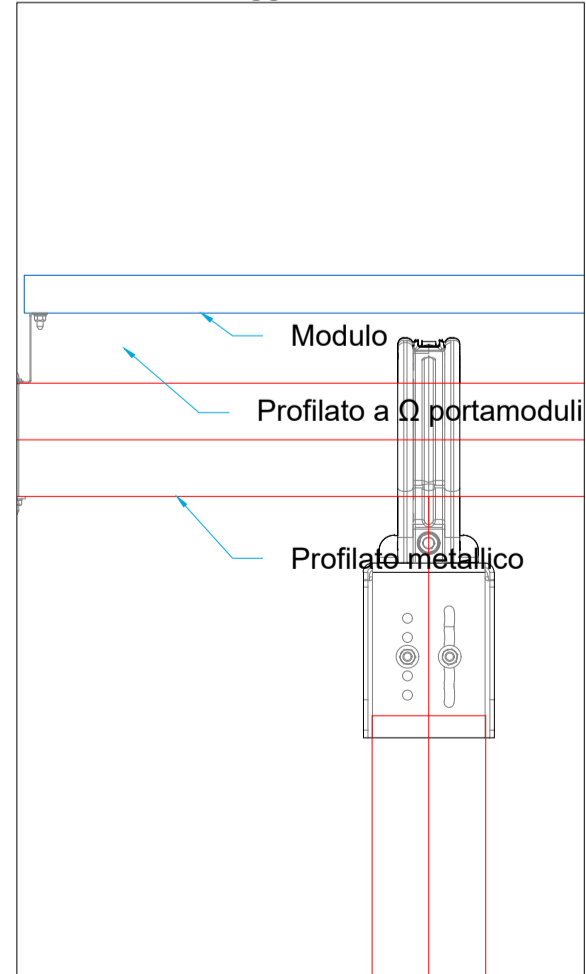

Vista posteriore modulo tipo - scala 1:20

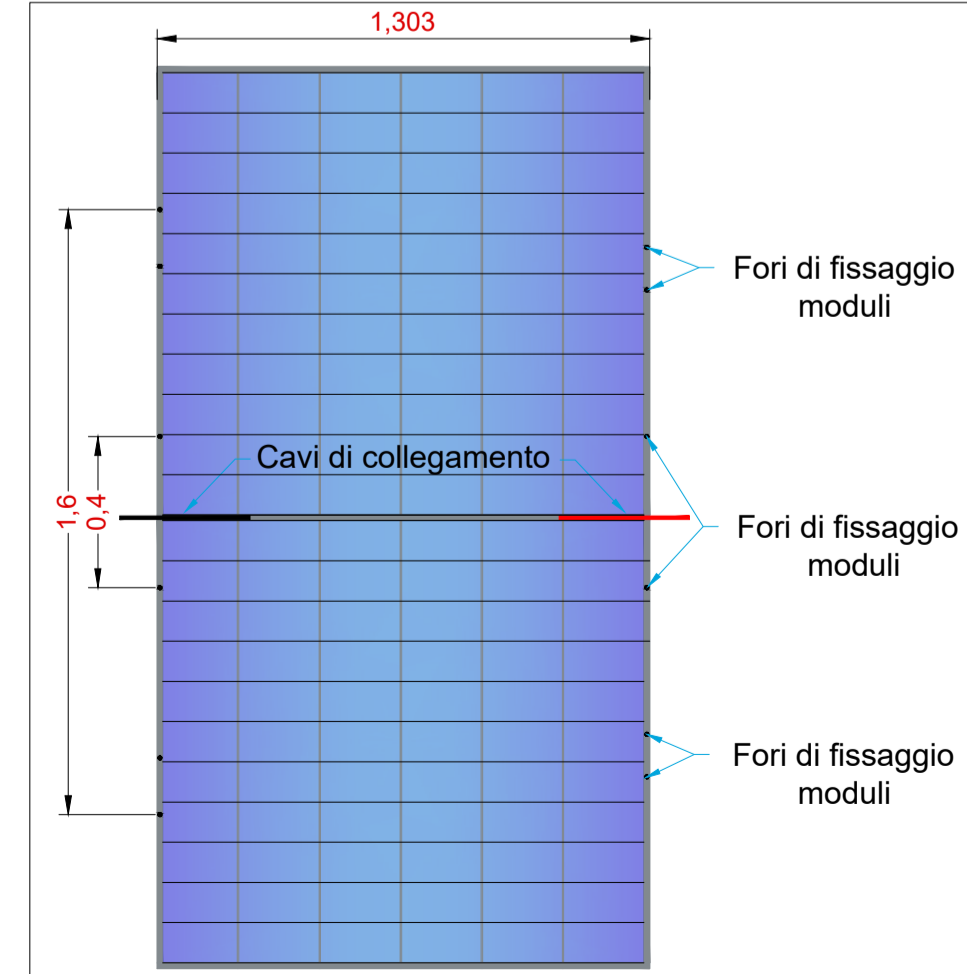

Vista anteriore modulo tipo - scala 1:20

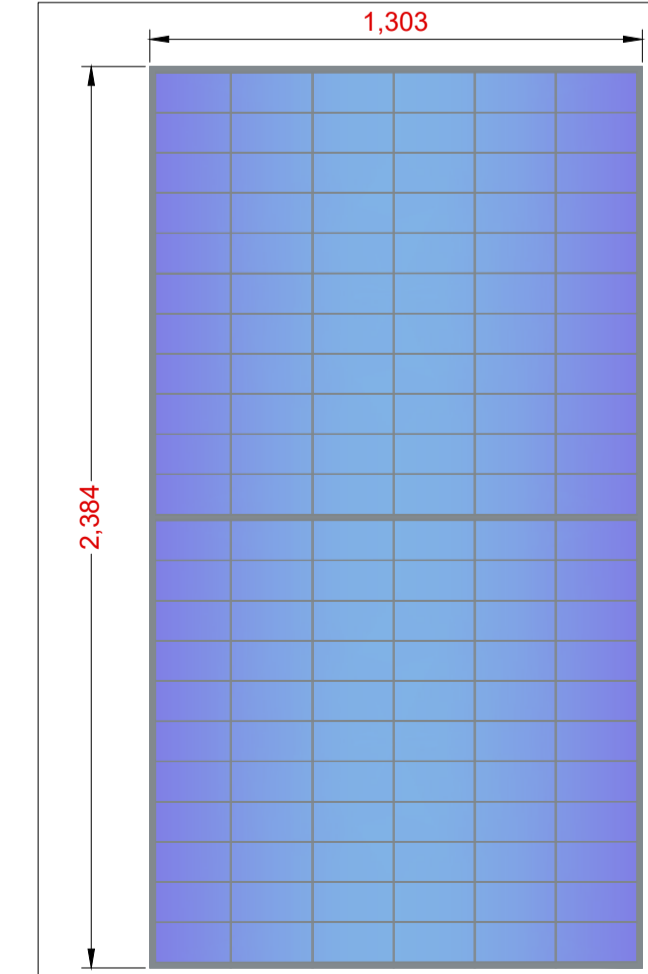

wood. STUDIO DI PROGETTAZIONE  
**SCM**  
 INGEGNERIA

COMMITTENTE  
**HWF S.r.l.**  
 Via Sebastiano Caboto, 15  
 20094 Corsico (MI)

0	DIC-21	EMESSO PER ITER AUTORIZZATIVO	DC	VC	RM
REV.	DATE	DESCRIPTION	BY	CHD	APP.

REVISIONS

APPROVED FOR CONSTRUCTION

DWG. REV. DATE  
 SIGNATURE  
 ORDER N°  
 SUPPLIER  
 CONTRACT N°\_OBN1011A  
 SUBPROJECT CODE:

OBJECT:  
**Tav.20**  
**Tipico strutture di sostegno 15x2**

Questo documento è di proprietà di HWF S.r.l. e il detentore certifica che il documento è stato ricevuto legalmente.  
 Ogni utilizzo, riproduzione o divulgazione del documento deve essere oggetto di specifica autorizzazione da parte di HWF S.r.l.

CAD FILE NAME: SHEET OF REV. A1