



Tipico strada interna con cunetta - scala 1:50

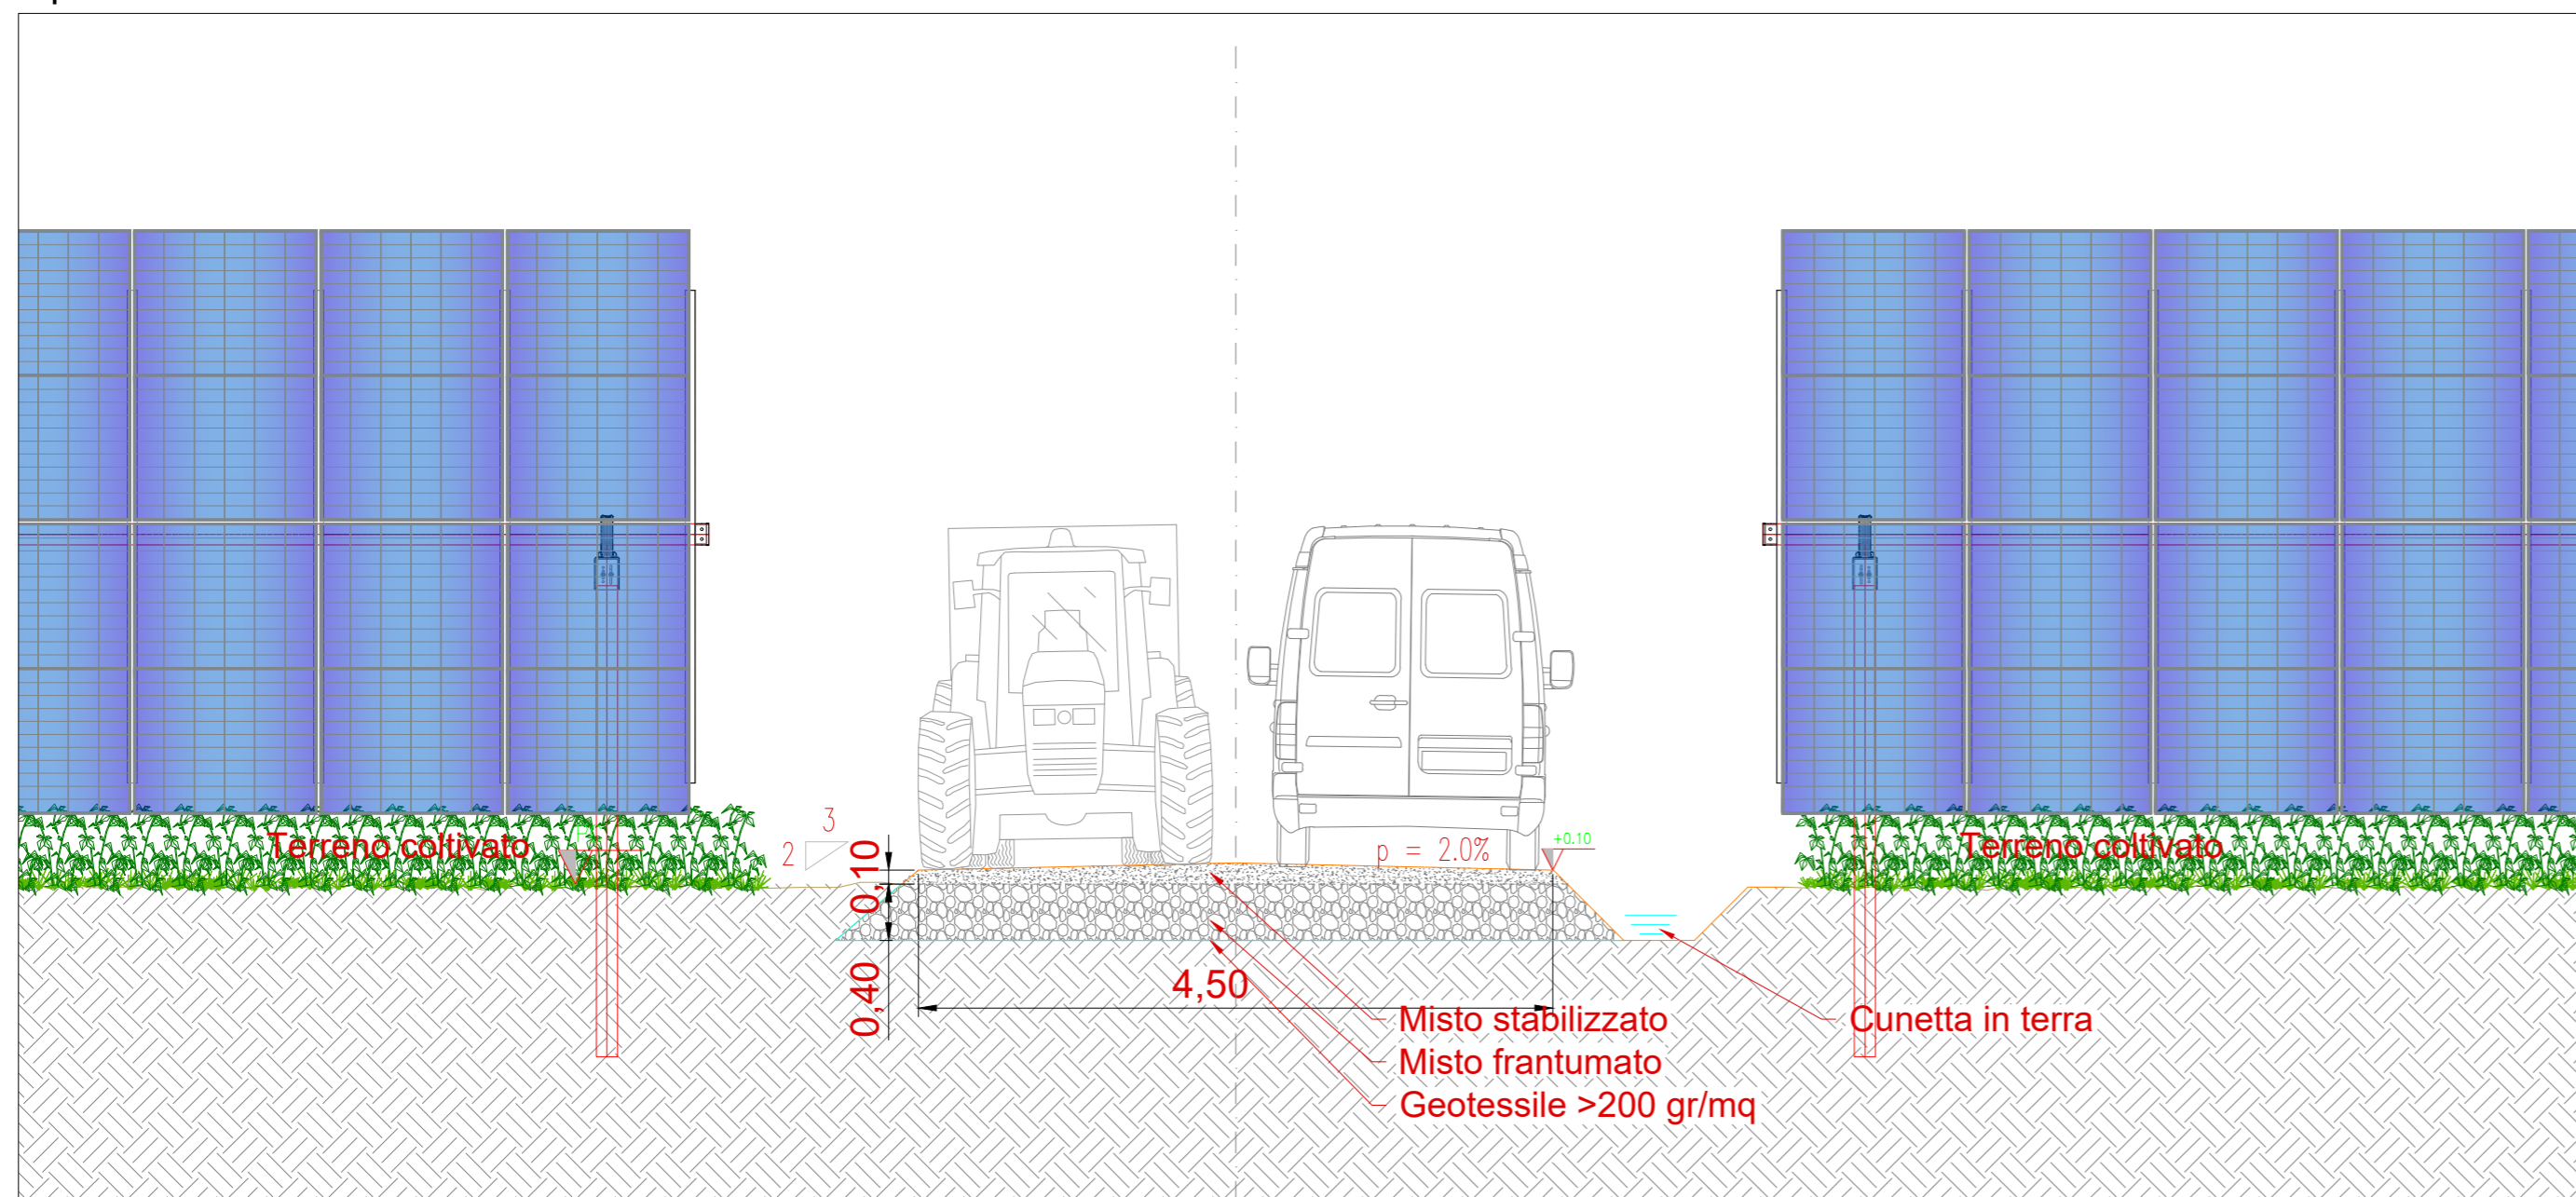

Tipico strada interna con drenaggio - scala 1:50

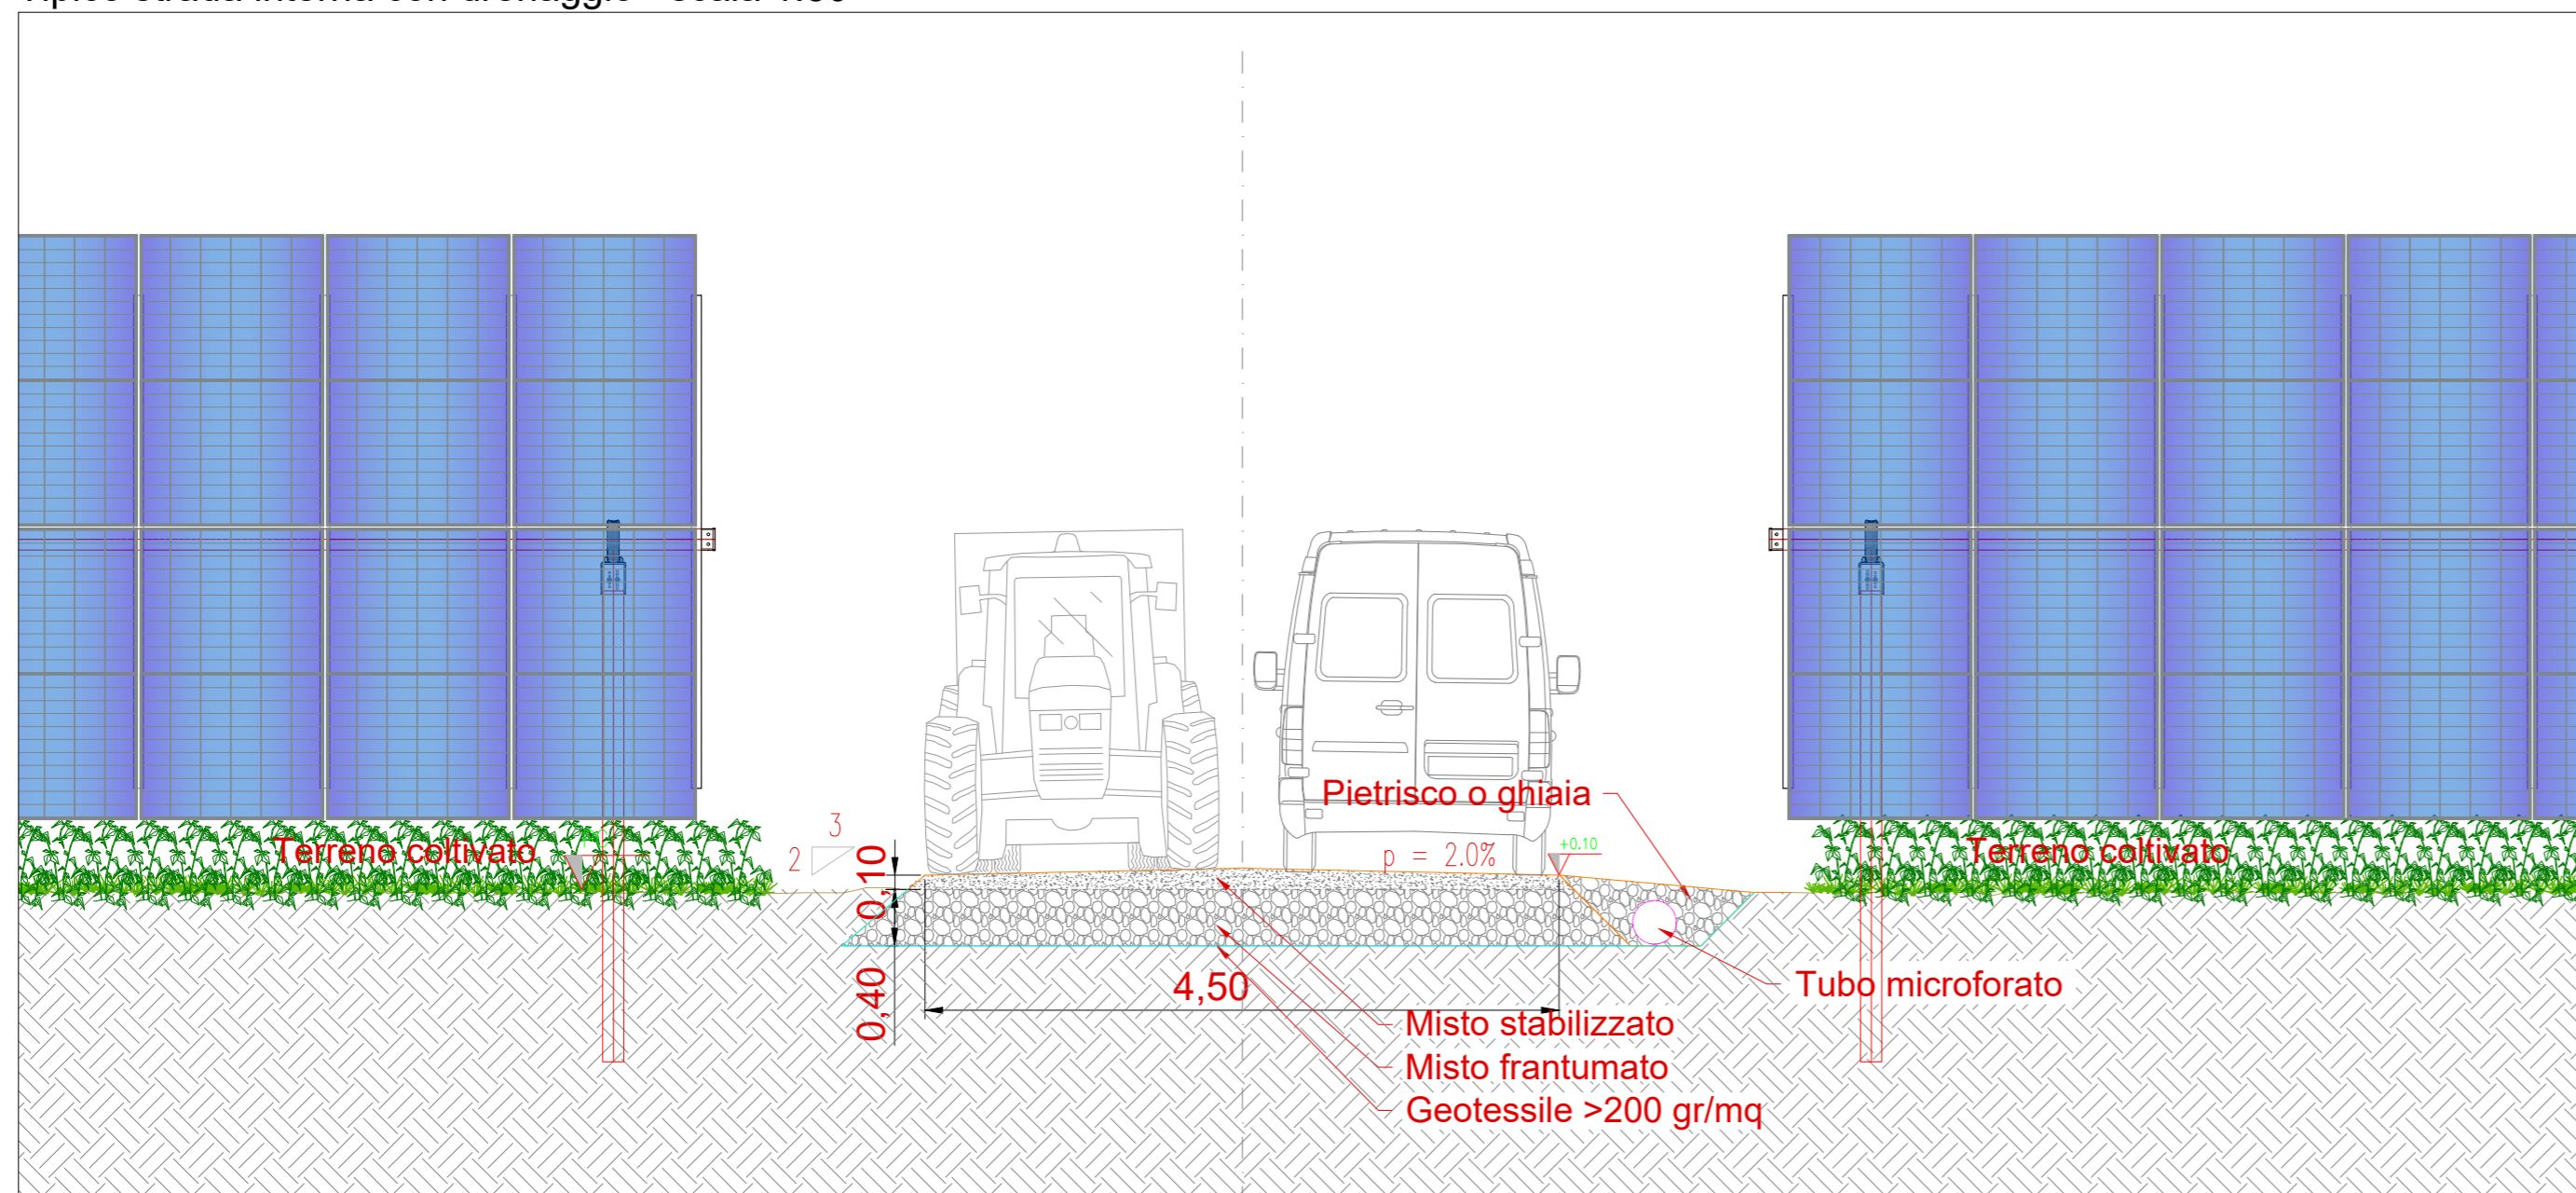

COMMITTENTE		wood. STUDIO DI PROGETTAZIONE			
HWF S.r.l. Via Sebastiano Caboto, 15 20094 Corsico (MI)					
0	DIC-21	EMESSO PER ITER AUTORIZZATIVO	DC	VC	RM
REV.	DATE	DESCRIPTION	BY	CHD	APP.
REVISIONS					
Impianto agro-fotovoltaico "Porto Torres 1" da 59.276,55 kWp e opere connesse Comuni di Porto Torres e Sassari (SS)			APPROVED FOR CONSTRUCTION		
PROGETTO DEFINITIVO IMPIANTO AGRO-FOTOVOLTAICO			DWG. REV. DATE		
OBJECT: TAV. 26 Tipico strade interne e tipico sistema drenaggio			SIGNATURE		
Questo documento è di proprietà di HWF S.r.l. e il detentore certifica che il documento è stato ricevuto legalmente. Ogni utilizzo, riproduzione o divulgazione del documento deve essere oggetto di specifica autorizzazione da parte di HWF S.r.l.			ORDER N°		
CAD FILE NAME:			SUPPLIER		
			CONTRACT N° OBN1011A		
			SUBPROJECT CODE:		
			THIS DWG. SUPERSEDED BY		SCALE
			THIS DWG. SUPERSEDES		1:50
			FWI DWG N°		REV.
			SHEET OF		
					A2