



Vista frontale - Tipologia A - Scala 1:50




Pianta - Tipologia A - Scala 1:100

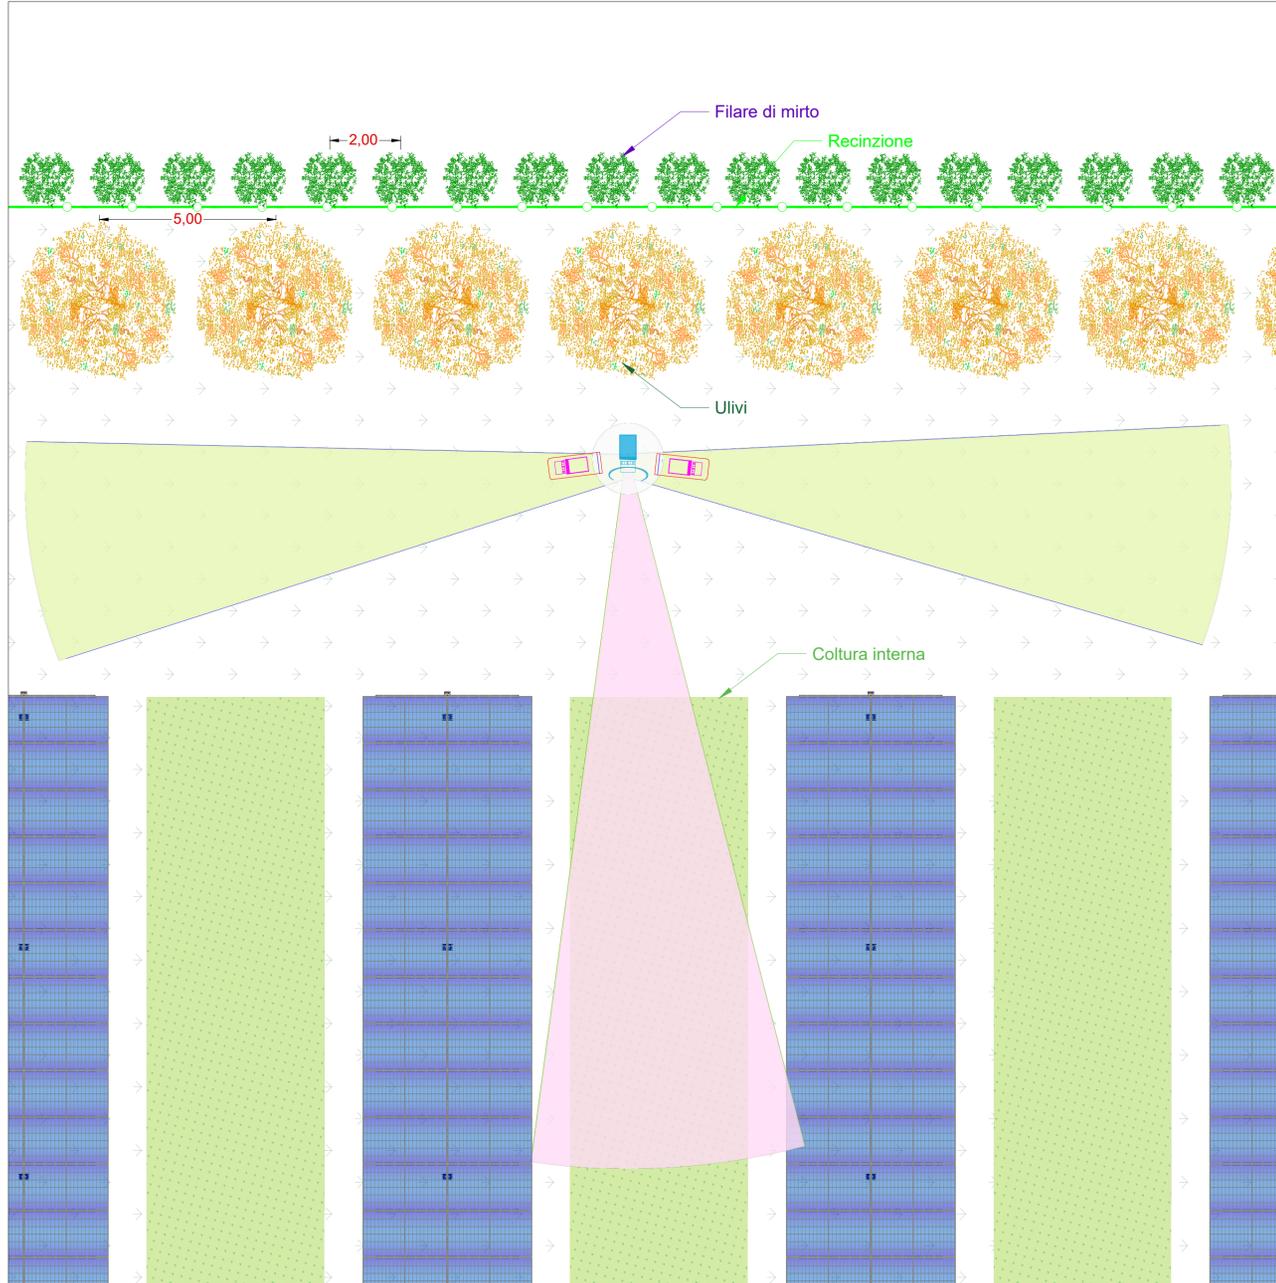


Sezione trasversale - Tipologia A - Scala 1:50

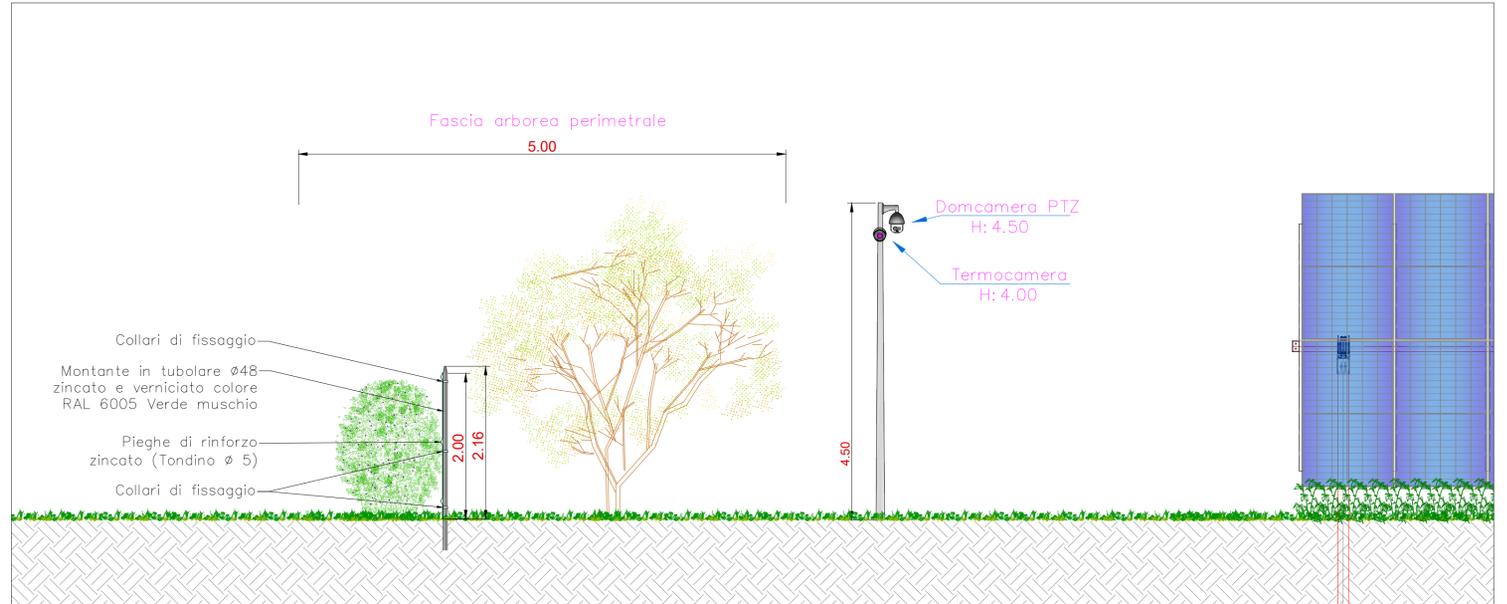

Schema planimetrico generale - Scala 1:10000

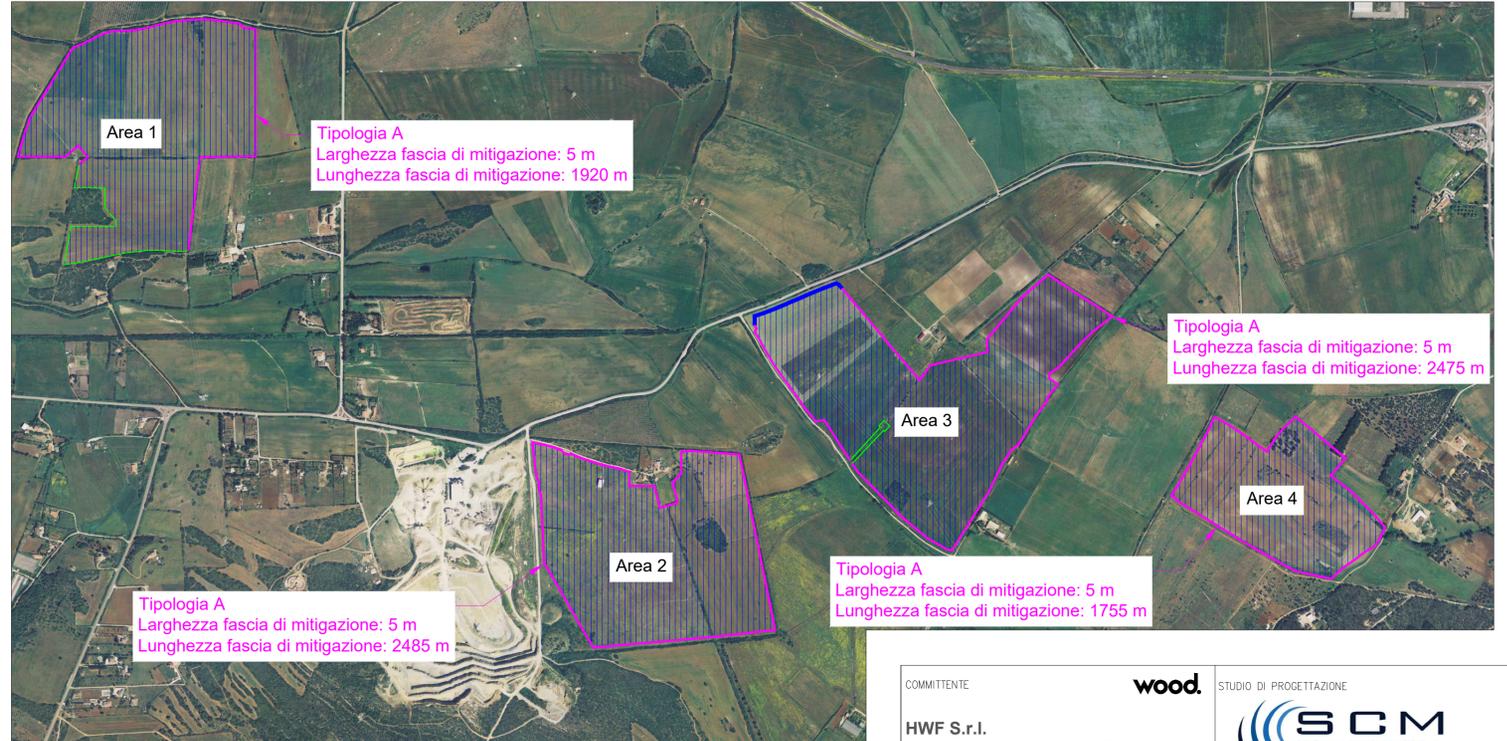

Tipico prospetto recinzione

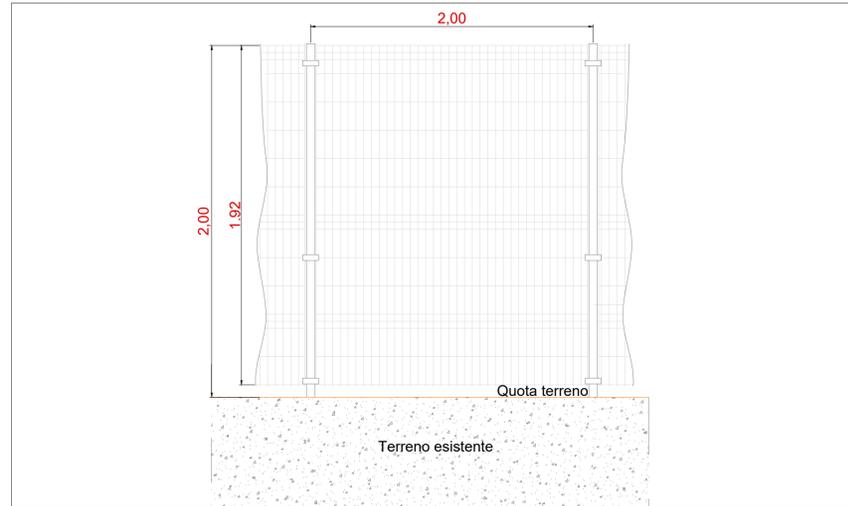

COMMITTENTE		wood.		STUDIO DI PROGETTAZIONE	
HWF S.r.l. Via Sebastiano Caboto, 15 20094 Corsico (MI)		SCM INGEGNERIA			
0	DIC-21	EMESSO PER ITER AUTORIZZATIVO			DC
REV.	DATE	DESCRIPTION			BY
REVISIONS					
Impianto agro-fotovoltaico "Porto Torres 1" da 59.276,55 kWp e opere connesse Comuni di Porto Torres e Sassari (SS)				APPROVED FOR CONSTRUCTION	
PROGETTO DEFINITIVO IMPIANTO AGRO-FOTOVOLTAICO				DWG. REV. DATE	
TAV. 29a Tipico recinzione, sistema TVCC e fascia arborea perimetrale - Tipologia A				SIGNATURE	
Questo documento è di proprietà di HWF S.r.l. e il detentore certifica che il documento è stato ricevuto legalmente. Ogni utilizzo, riproduzione o divulgazione del documento deve essere oggetto di specifica autorizzazione da parte di HWF S.r.l.				ORDER N°	
SUBJECT:				SUPPLIER	
TAV. 29a Tipico recinzione, sistema TVCC e fascia arborea perimetrale - Tipologia A				CONTRACT N°: OBN1011A	
SUBPROJECT CODE:				THIS DWG. SUPERSEDED BY	
SCALE				Varie	
FWD DWG N°				REV.	
SHEET				OF	
CAD FILE NAME:				A1	