




Vista frontale - Tipologia B - Scala 1:50

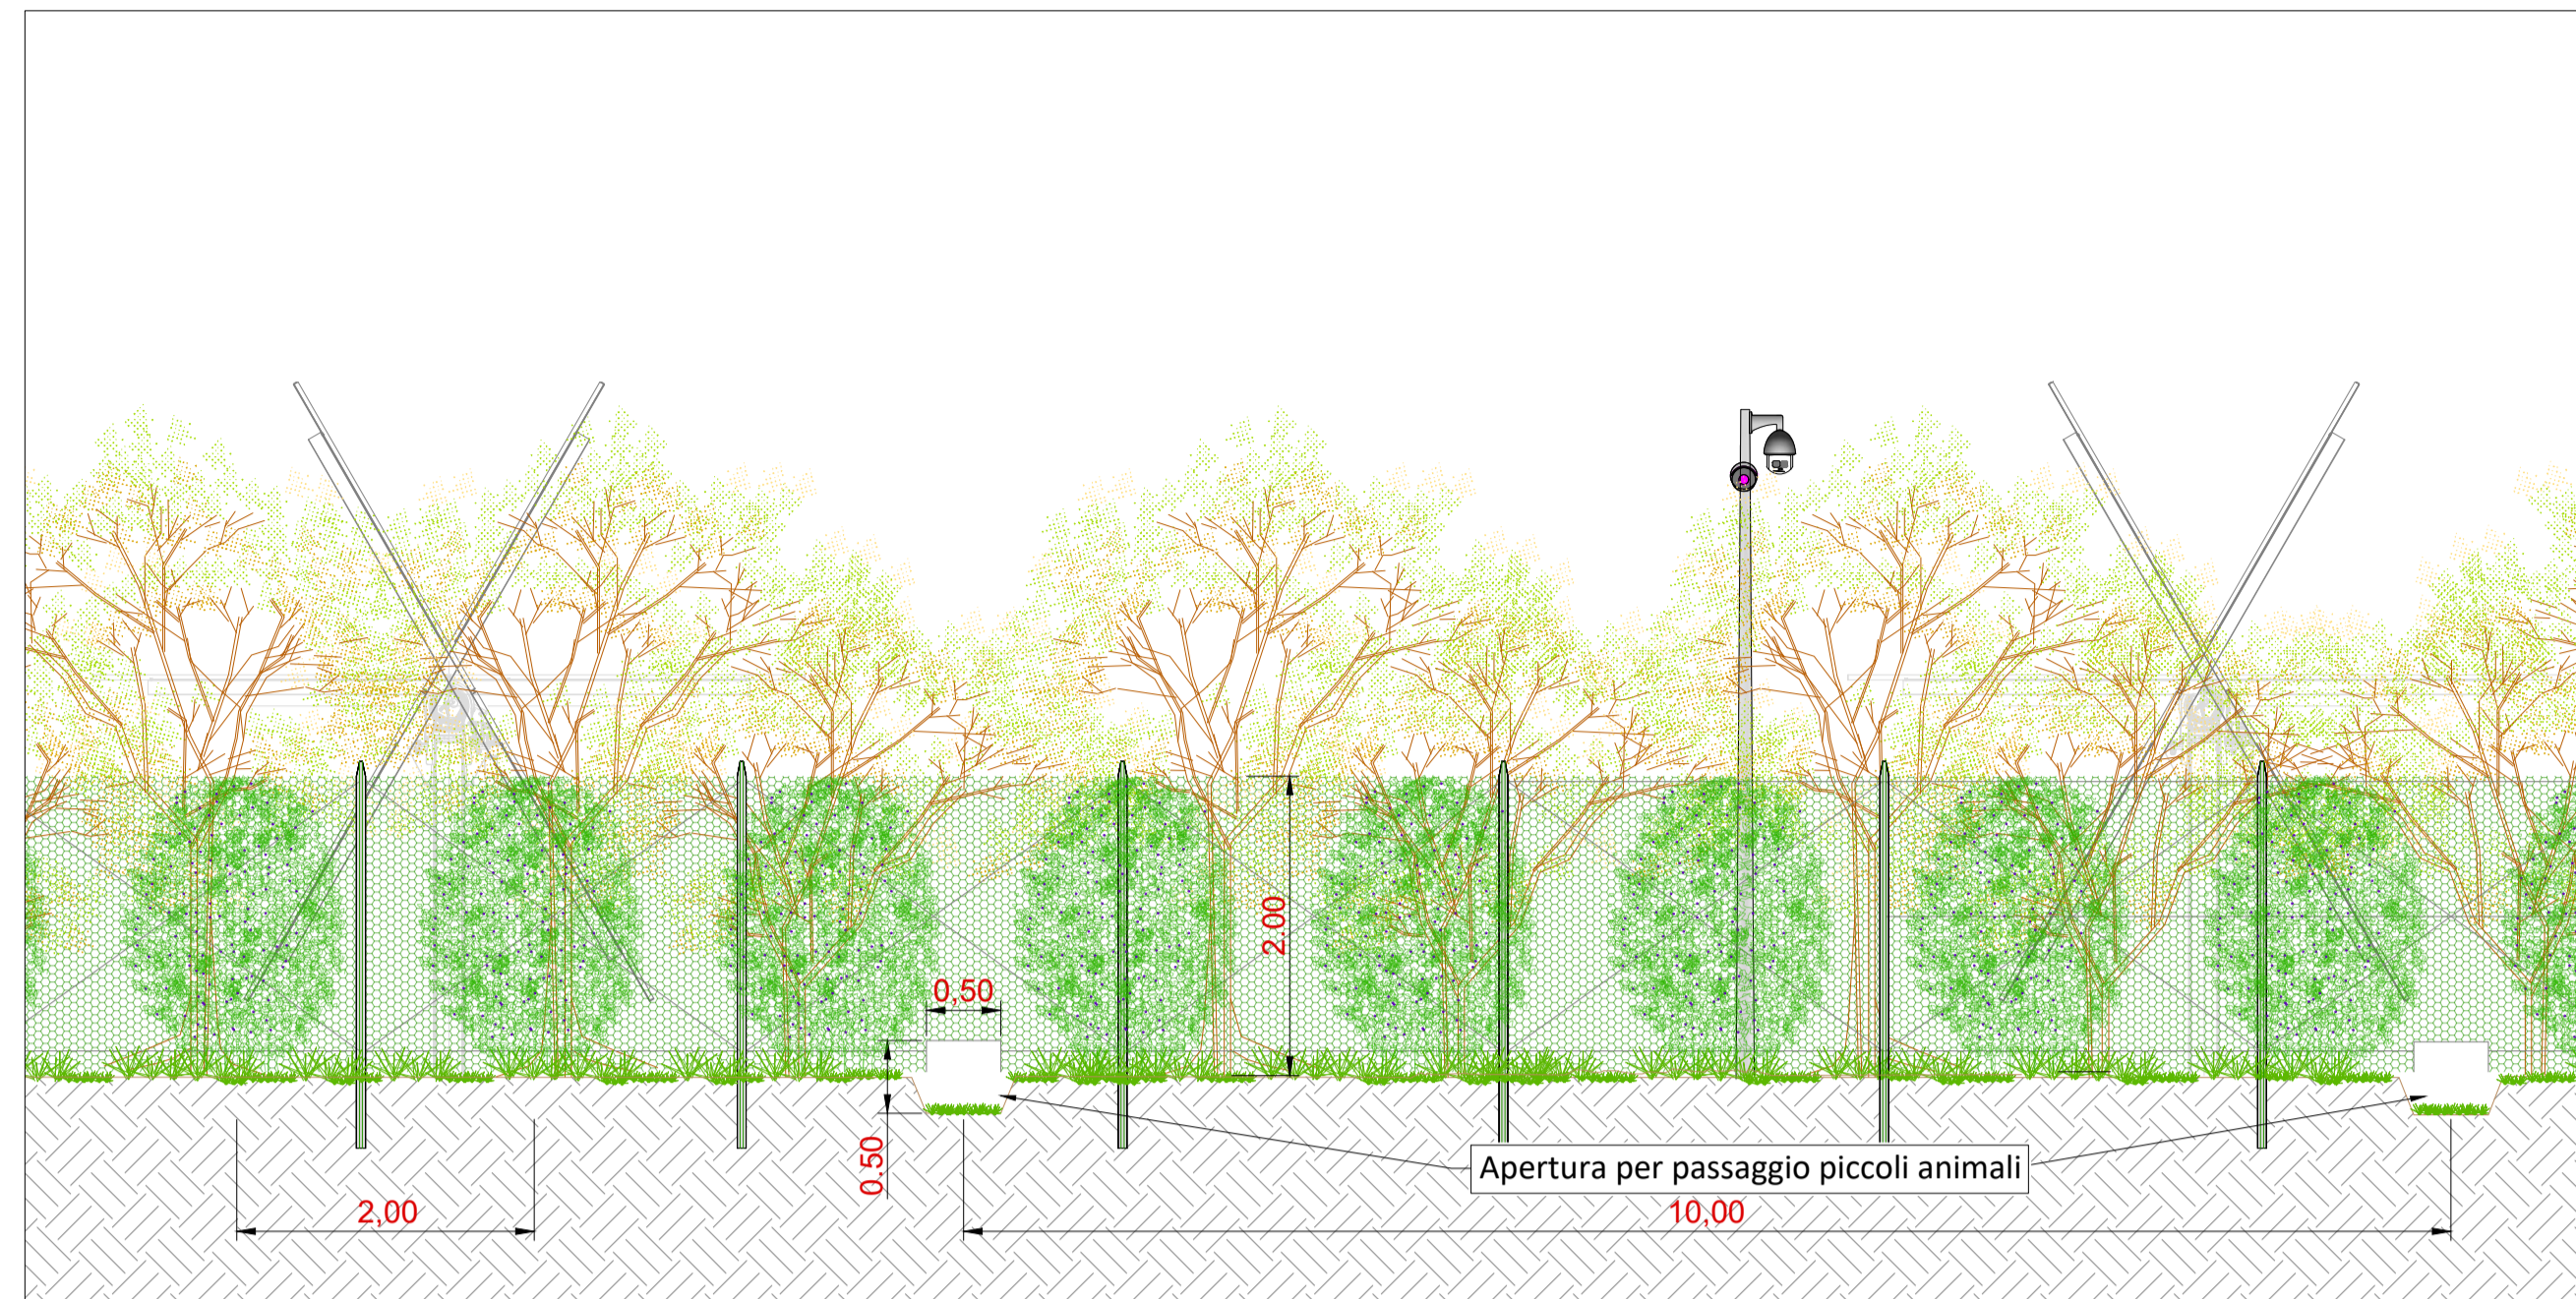


Sezione trasversale - Tipologia B - Scala 1:50

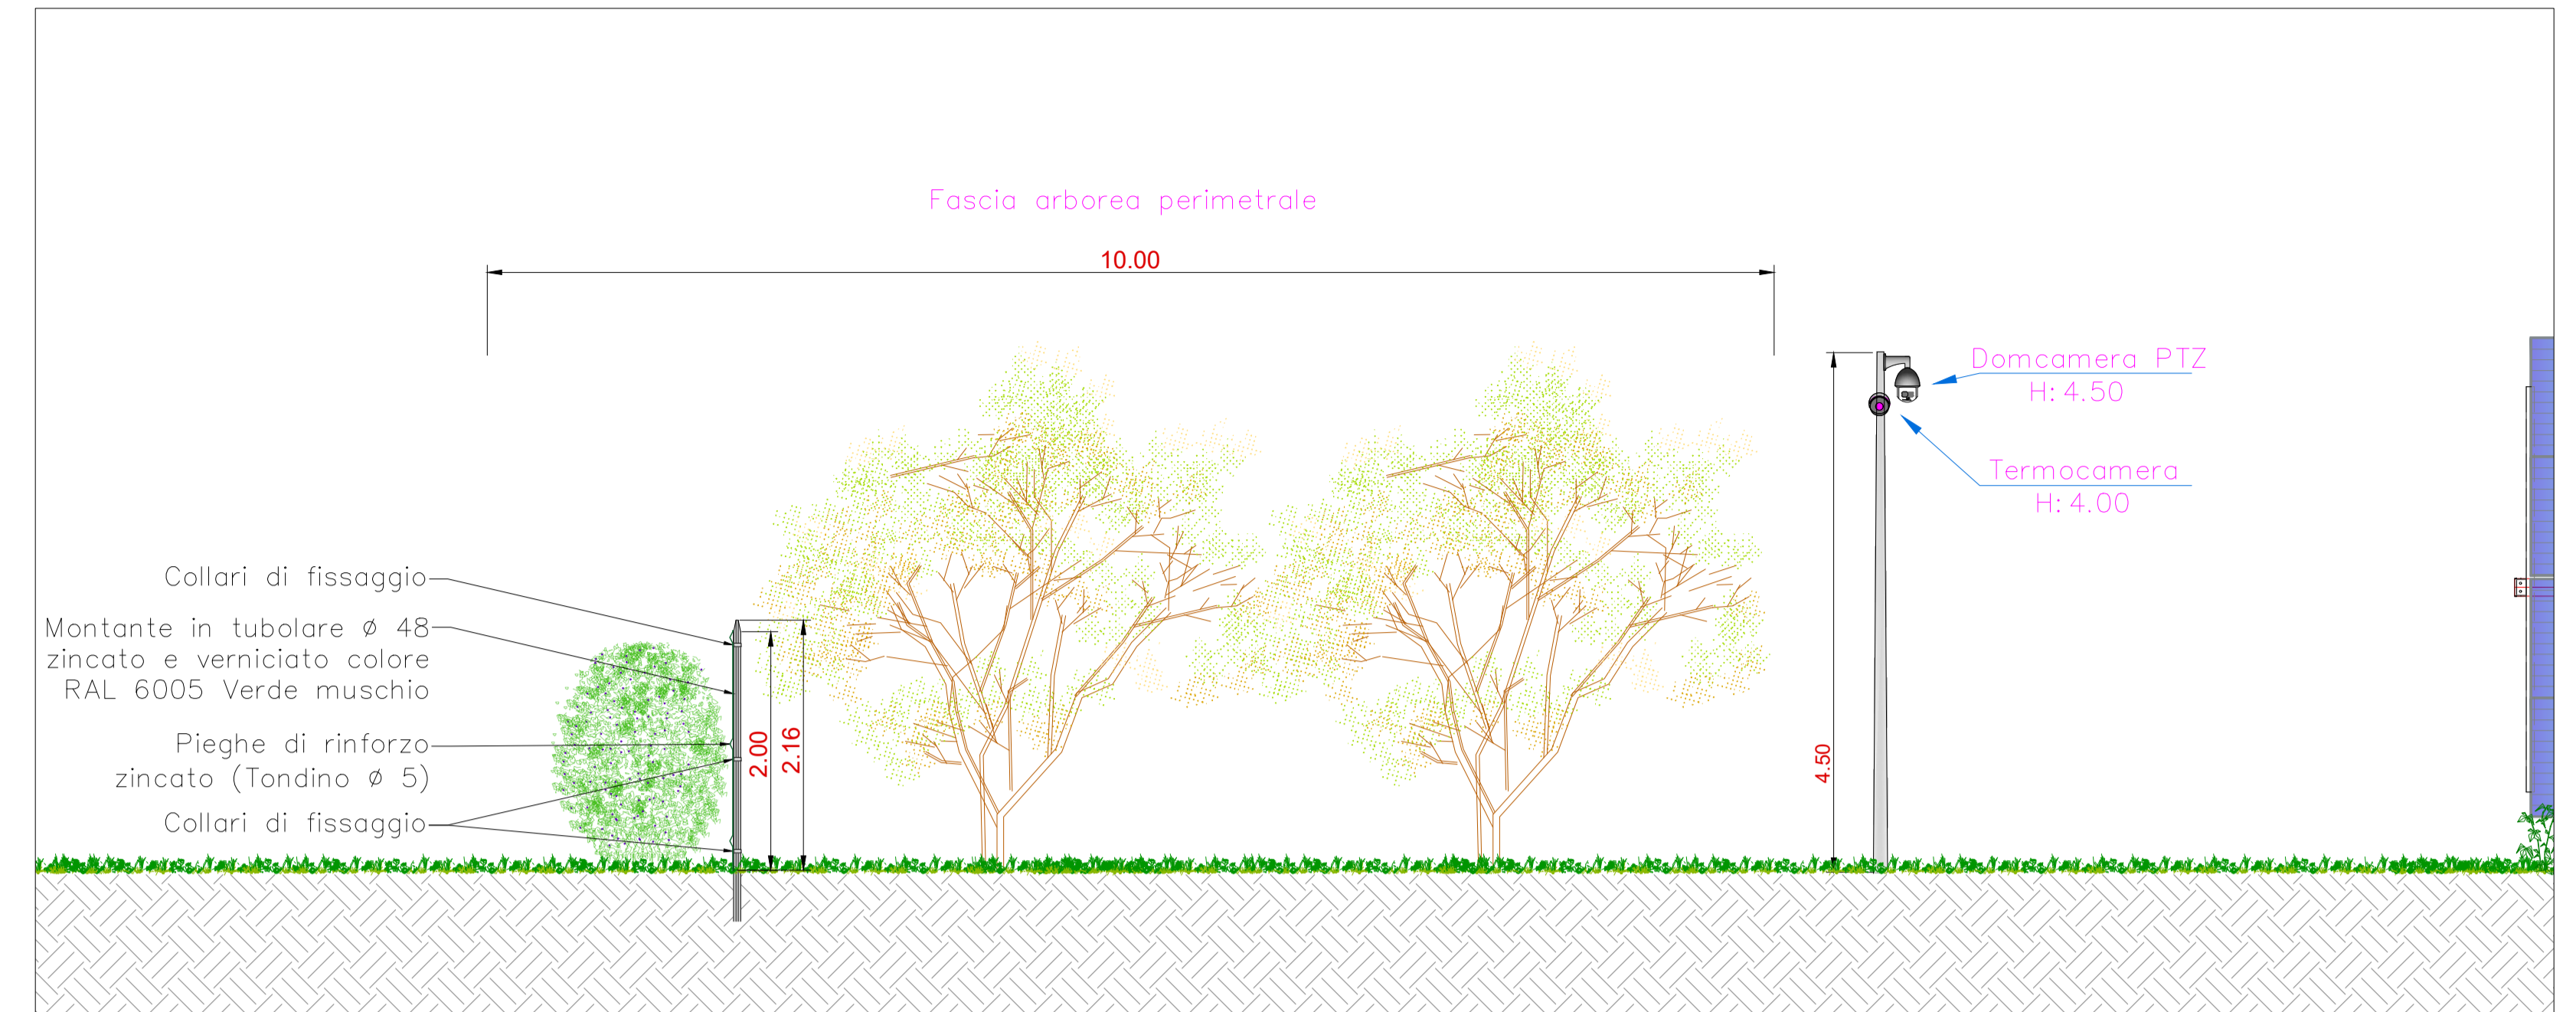


Pianta - Tipologia B - Scala 1:100

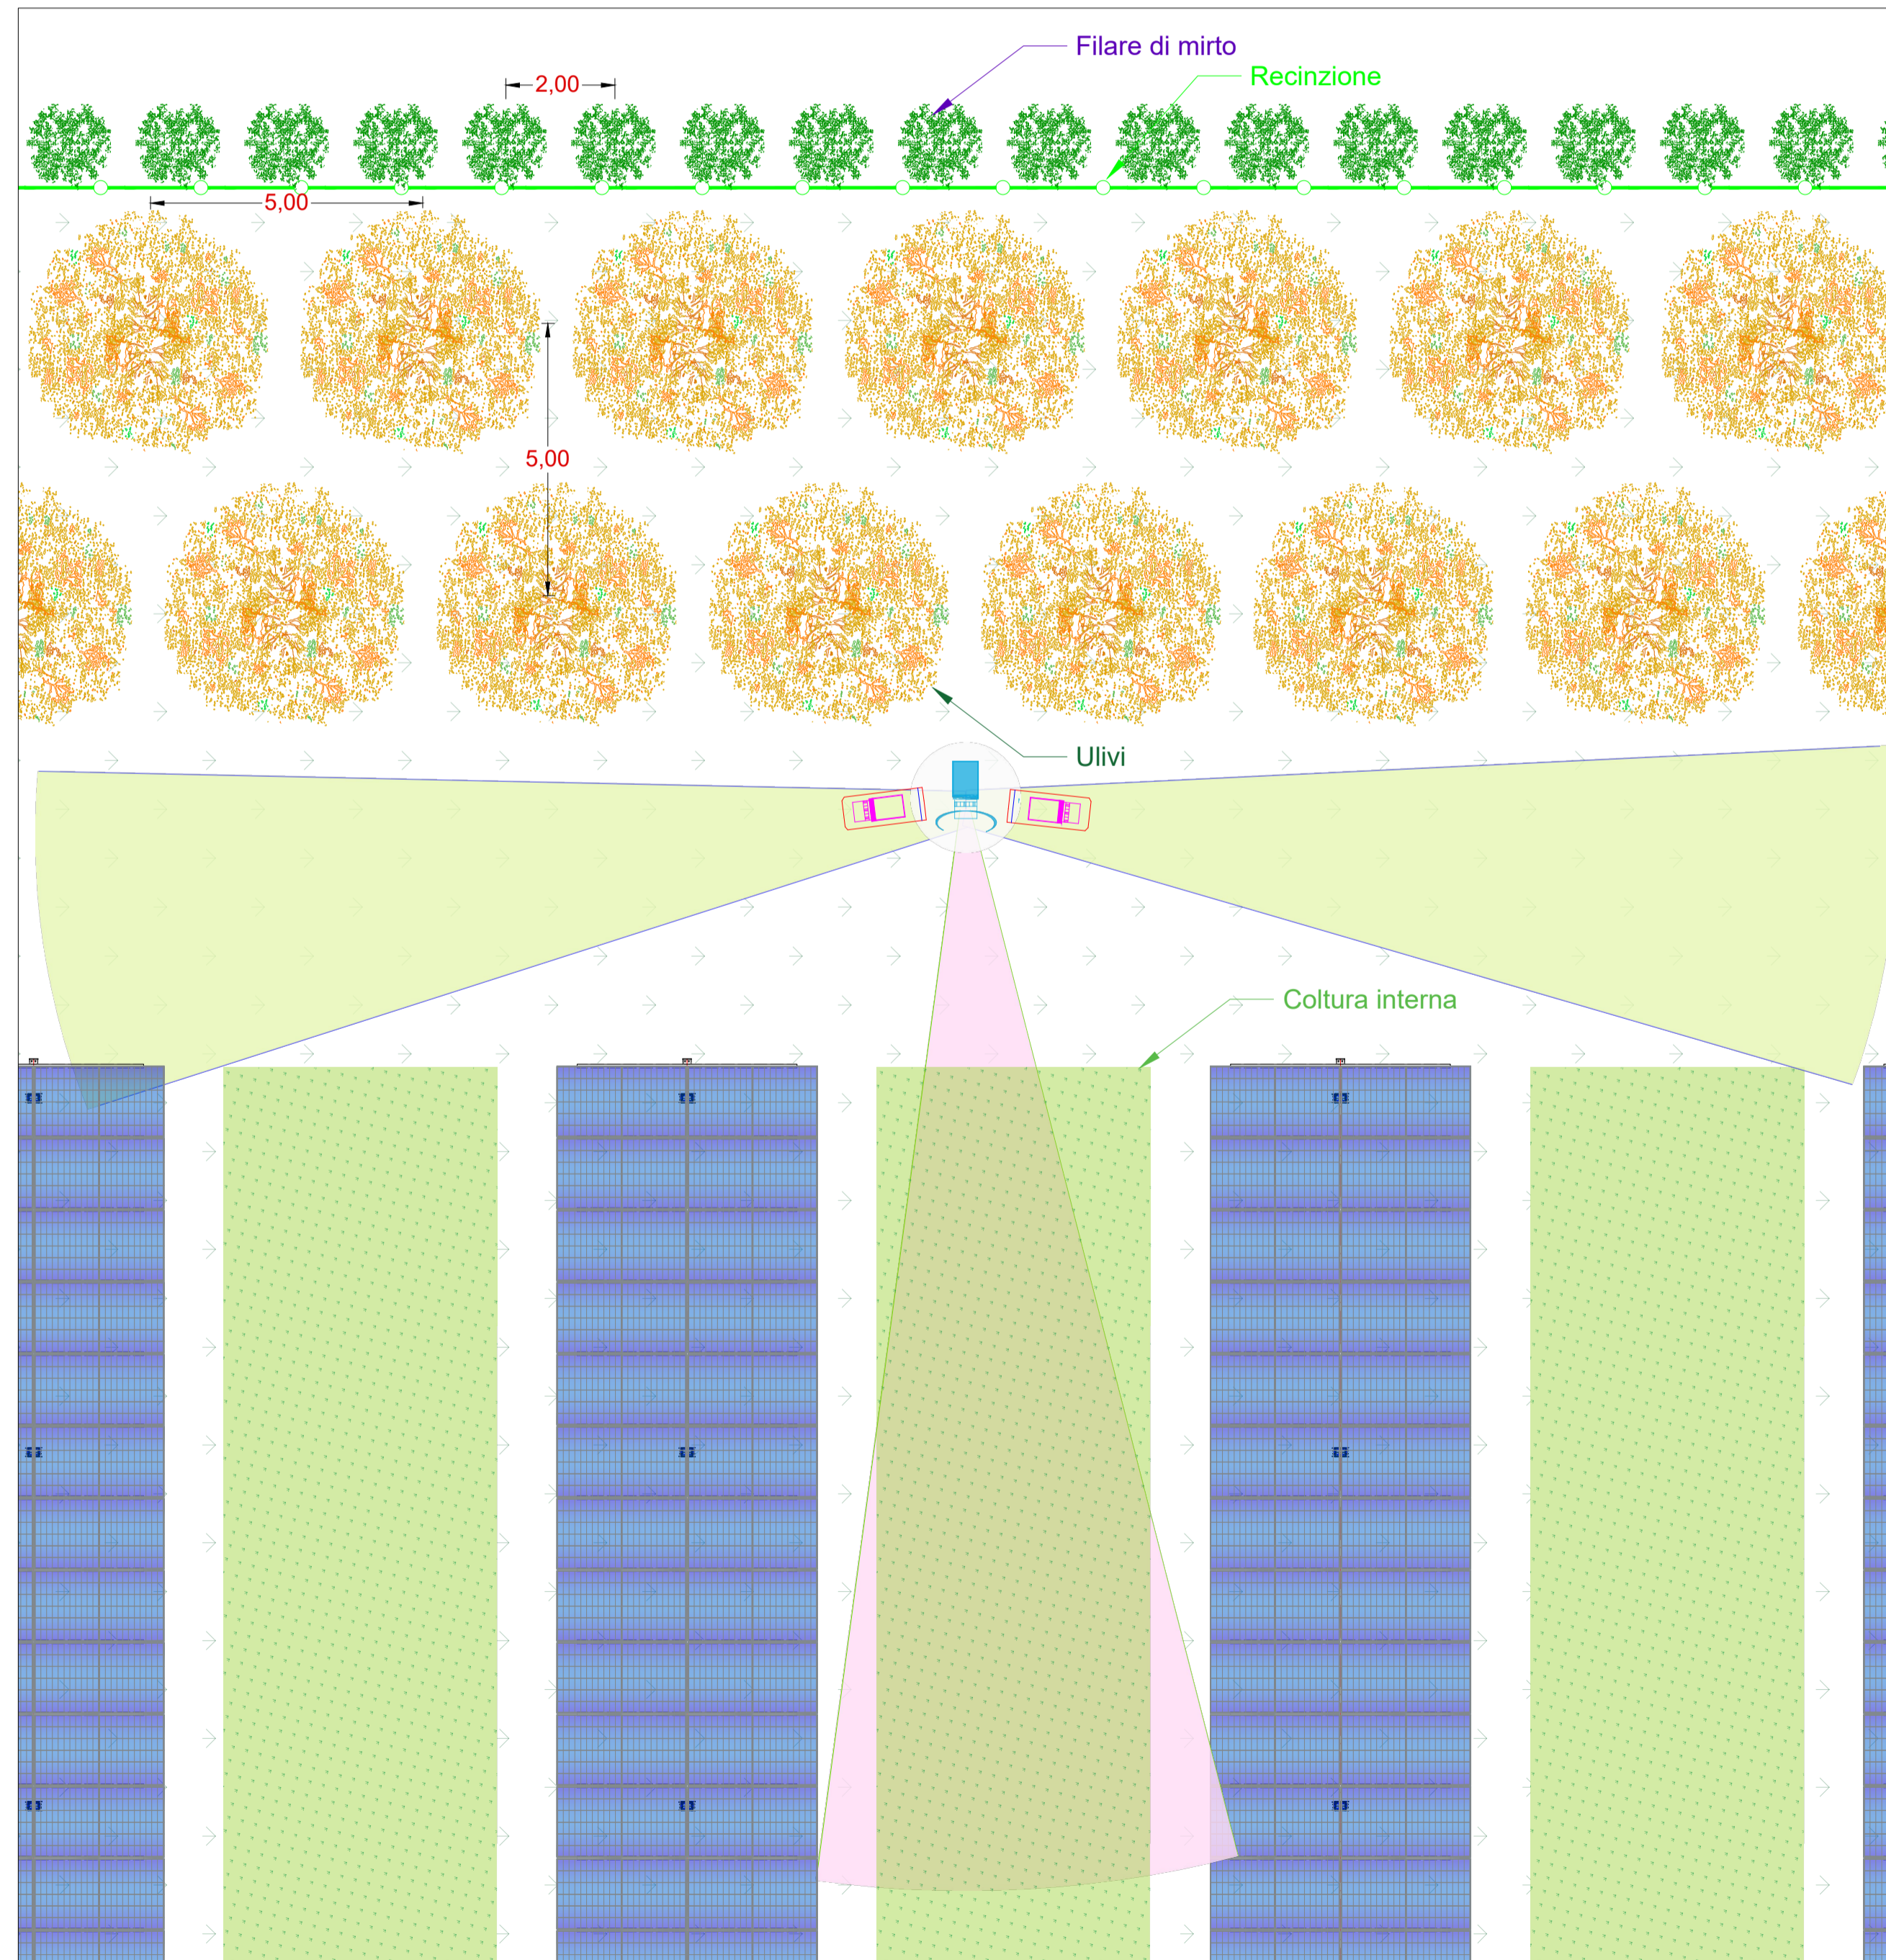

Schema planimetrico Area 3 - Scala 1:5000

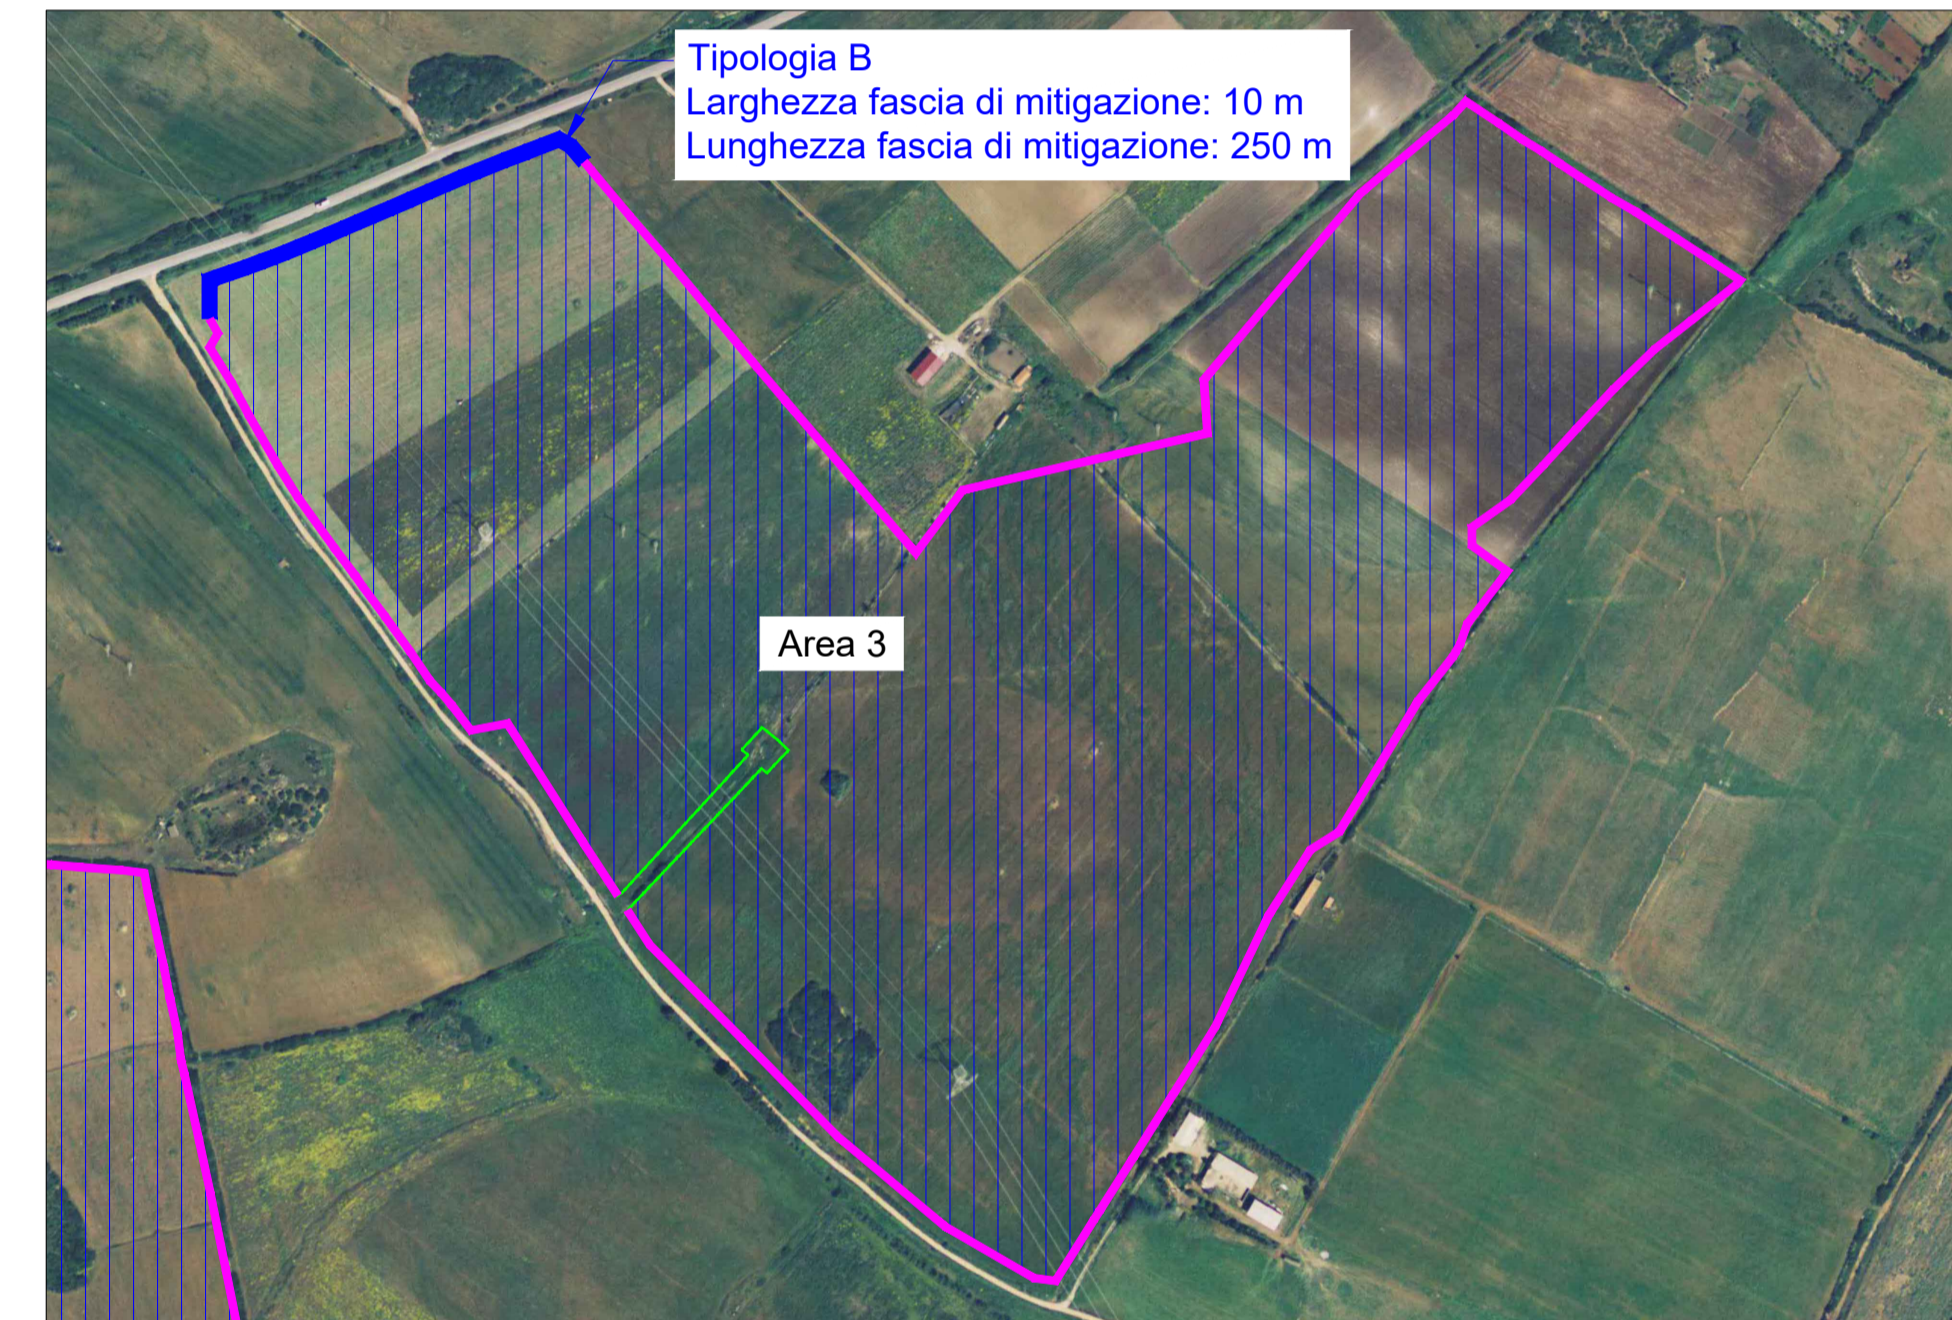

Tipico prospetto recinzione

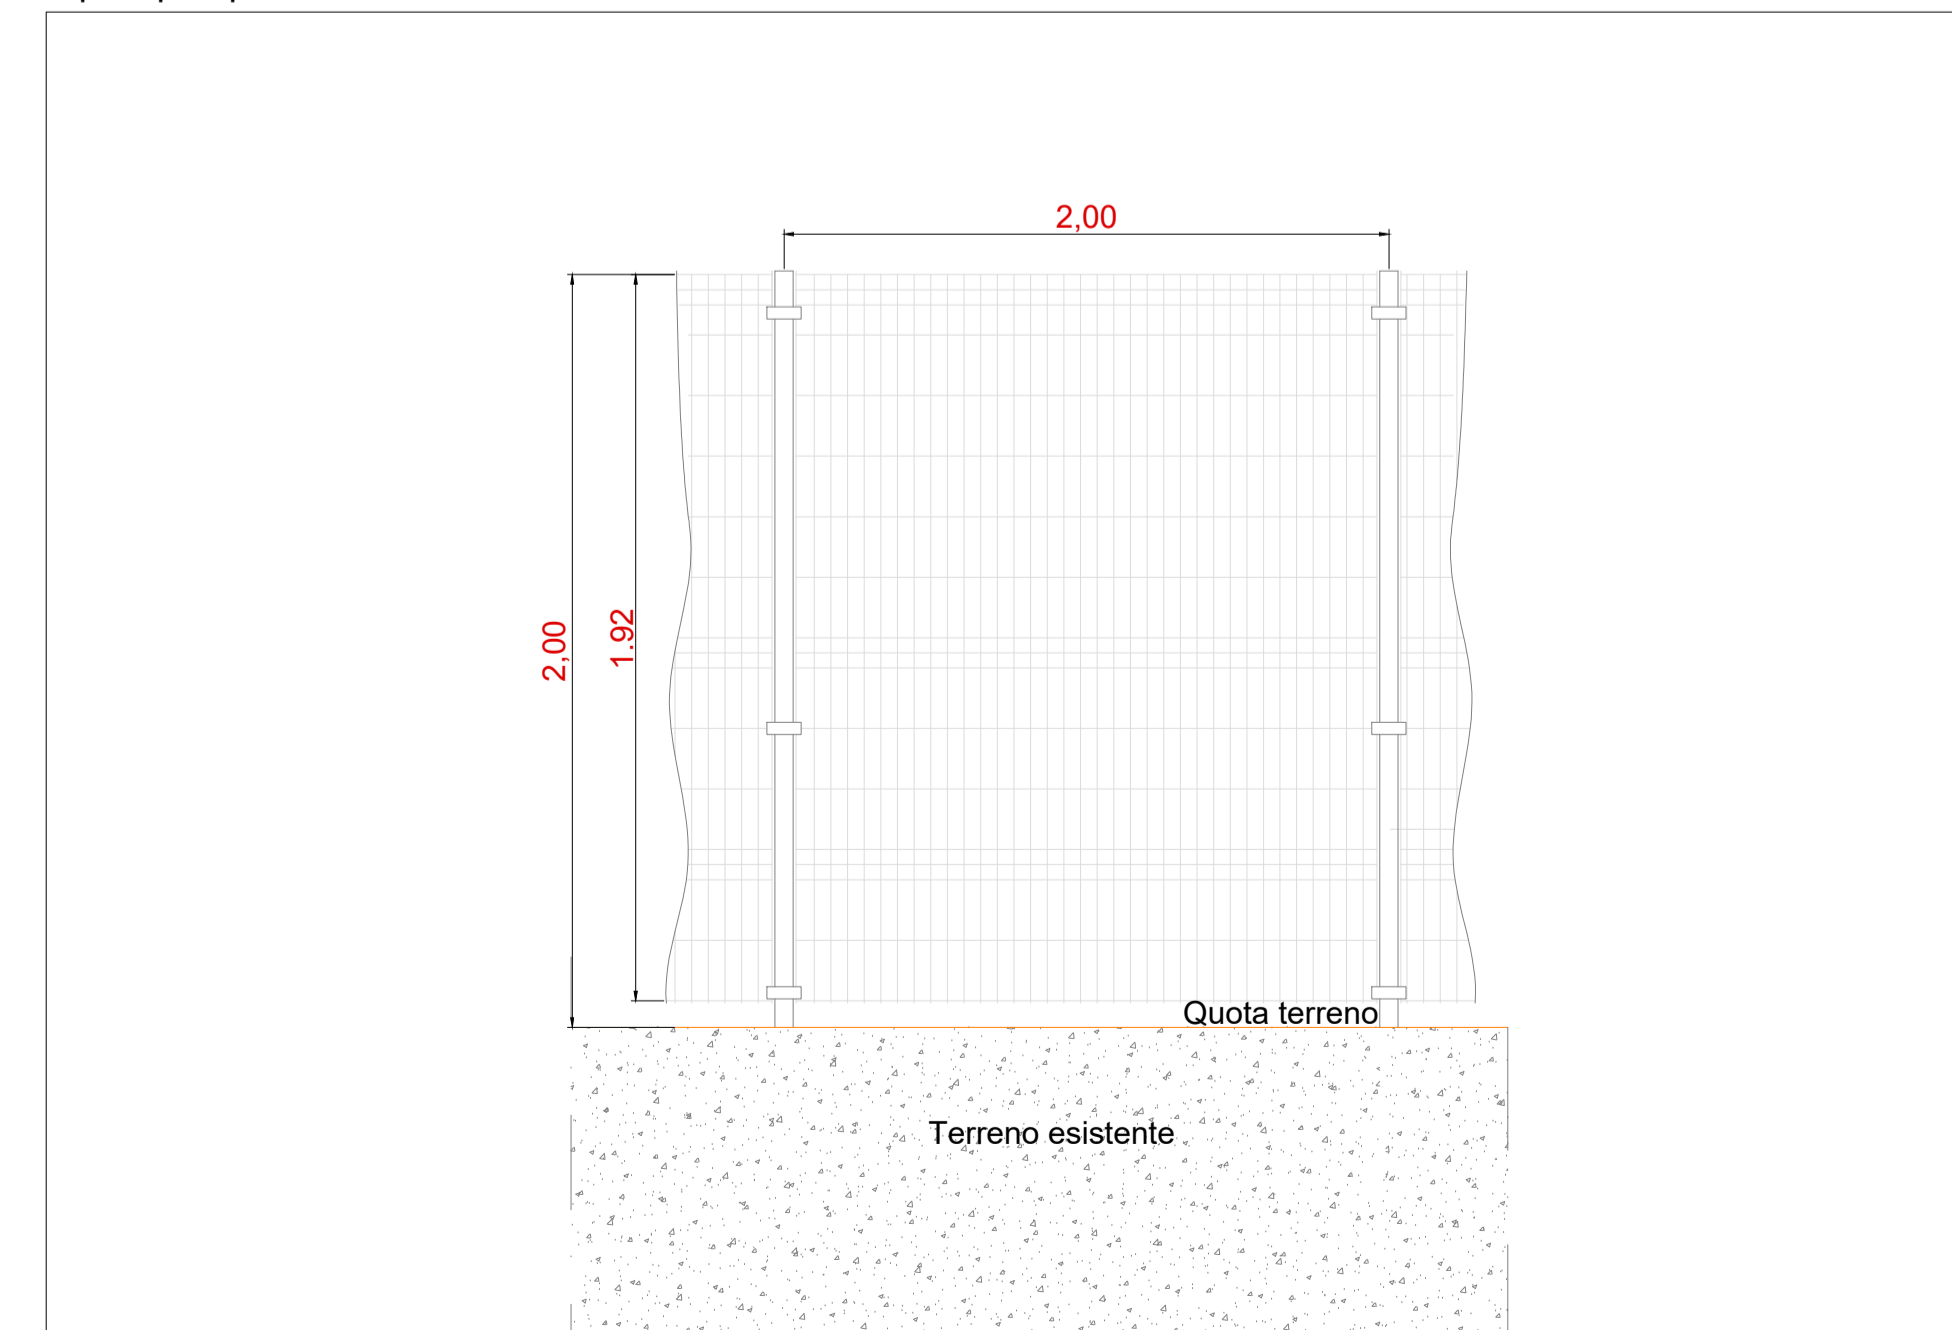

COMMITTENTE		<b>wood.</b> STUDIO DI PROGETTAZIONE	
HWF S.r.l. Via Sebastiano Caboto, 15 20094 Corsico (MI)		<b>SCM</b> INGEGNERIA	
Q	DIC-21	EMESSO PER ITER AUTORIZZATIVO	DC
REV.	DATE	DESCRIPTION	BY
			VC
			CHD
			APP.
REVISIONS			APPROVED FOR CONSTRUCTION
Impianto agro-fotovoltaico "Porto Torres 1" da 59.276,55 kWp e opere connesse Comuni di Porto Torres e Sassari (SS)			DWG. REV. DATE
PROGETTO DEFINITIVO IMPIANTO AGRO-FOTOVOLTAICO			SIGNATURE
OBJECT:			ORDER N°
TAV. 29b Tipico recinzione, sistema TVCC e fascia arborea perimetrale - Tipologia B			SUPPLIER
Questo documento è di proprietà di HWF S.r.l. e il detentore certifica che il documento è stato ricevuto legalmente. Ogni utilizzo, riproduzione o divulgazione del documento deve essere oggetto di specifica autorizzazione da parte di HWF S.r.l.			CONTRACT N°: OBN1011A
SUBPROJECT CODE:			THIS DWG. SUPERSEDED BY
FWI DWG N°			SCALE
SHEET			Varie
CAD FILE NAME:			REV.
			OF
			A1