




Vista frontale - Tipologia C - Scala 1:50

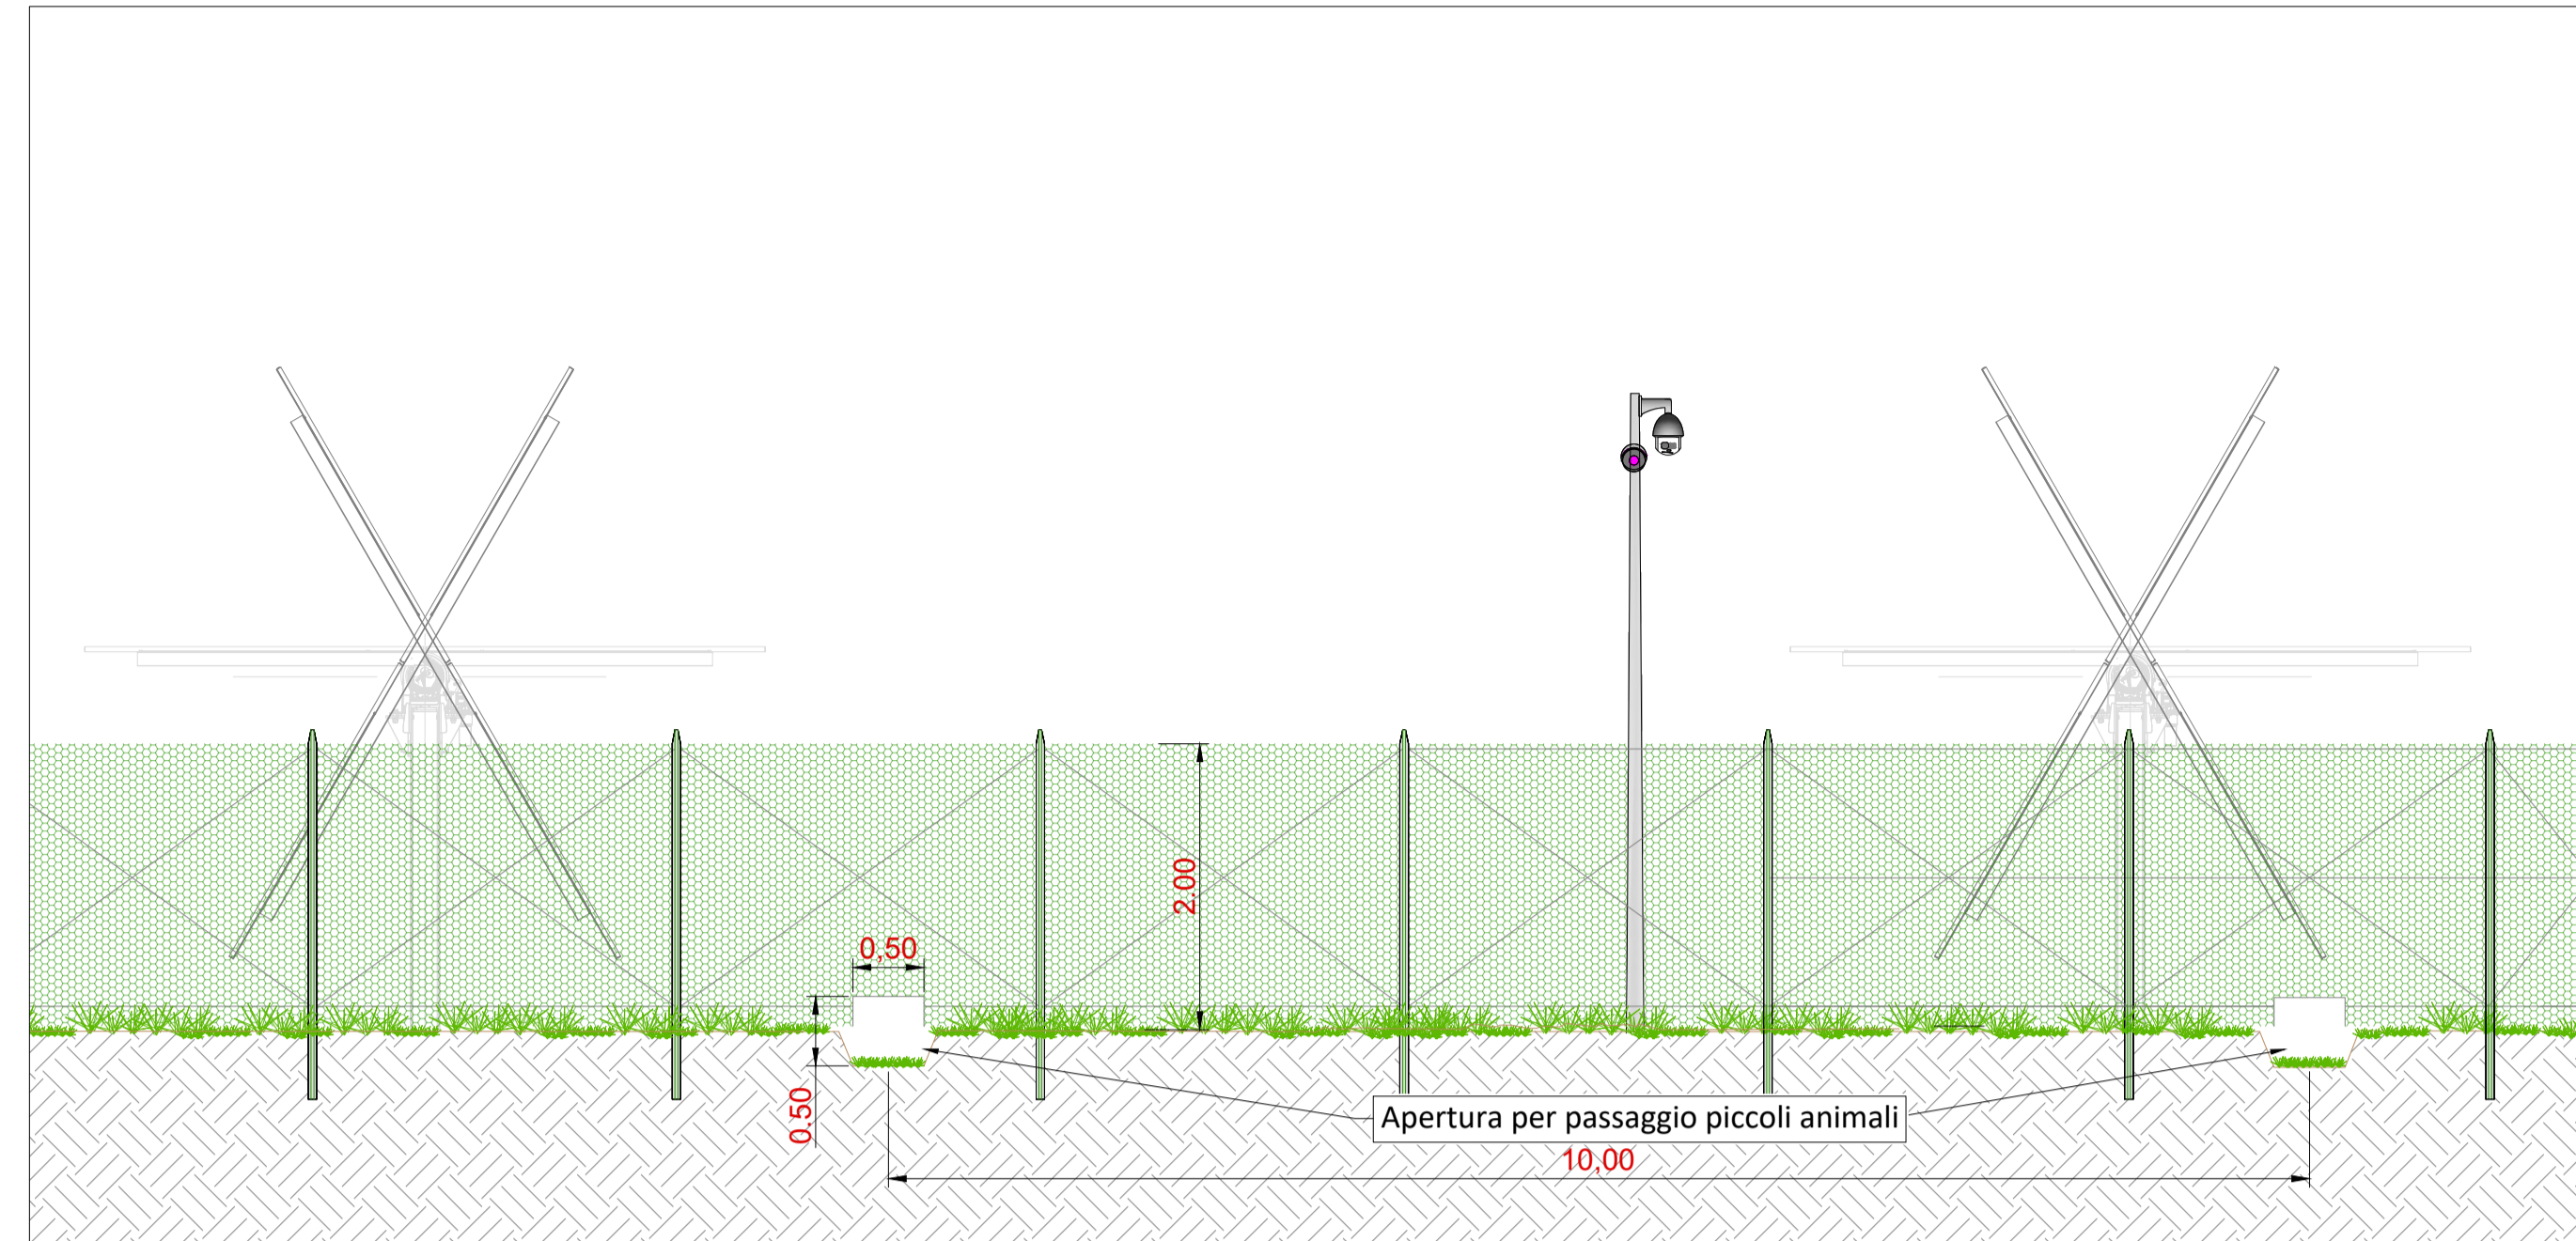


Sezione trasversale - Tipologia C - Scala 1:50

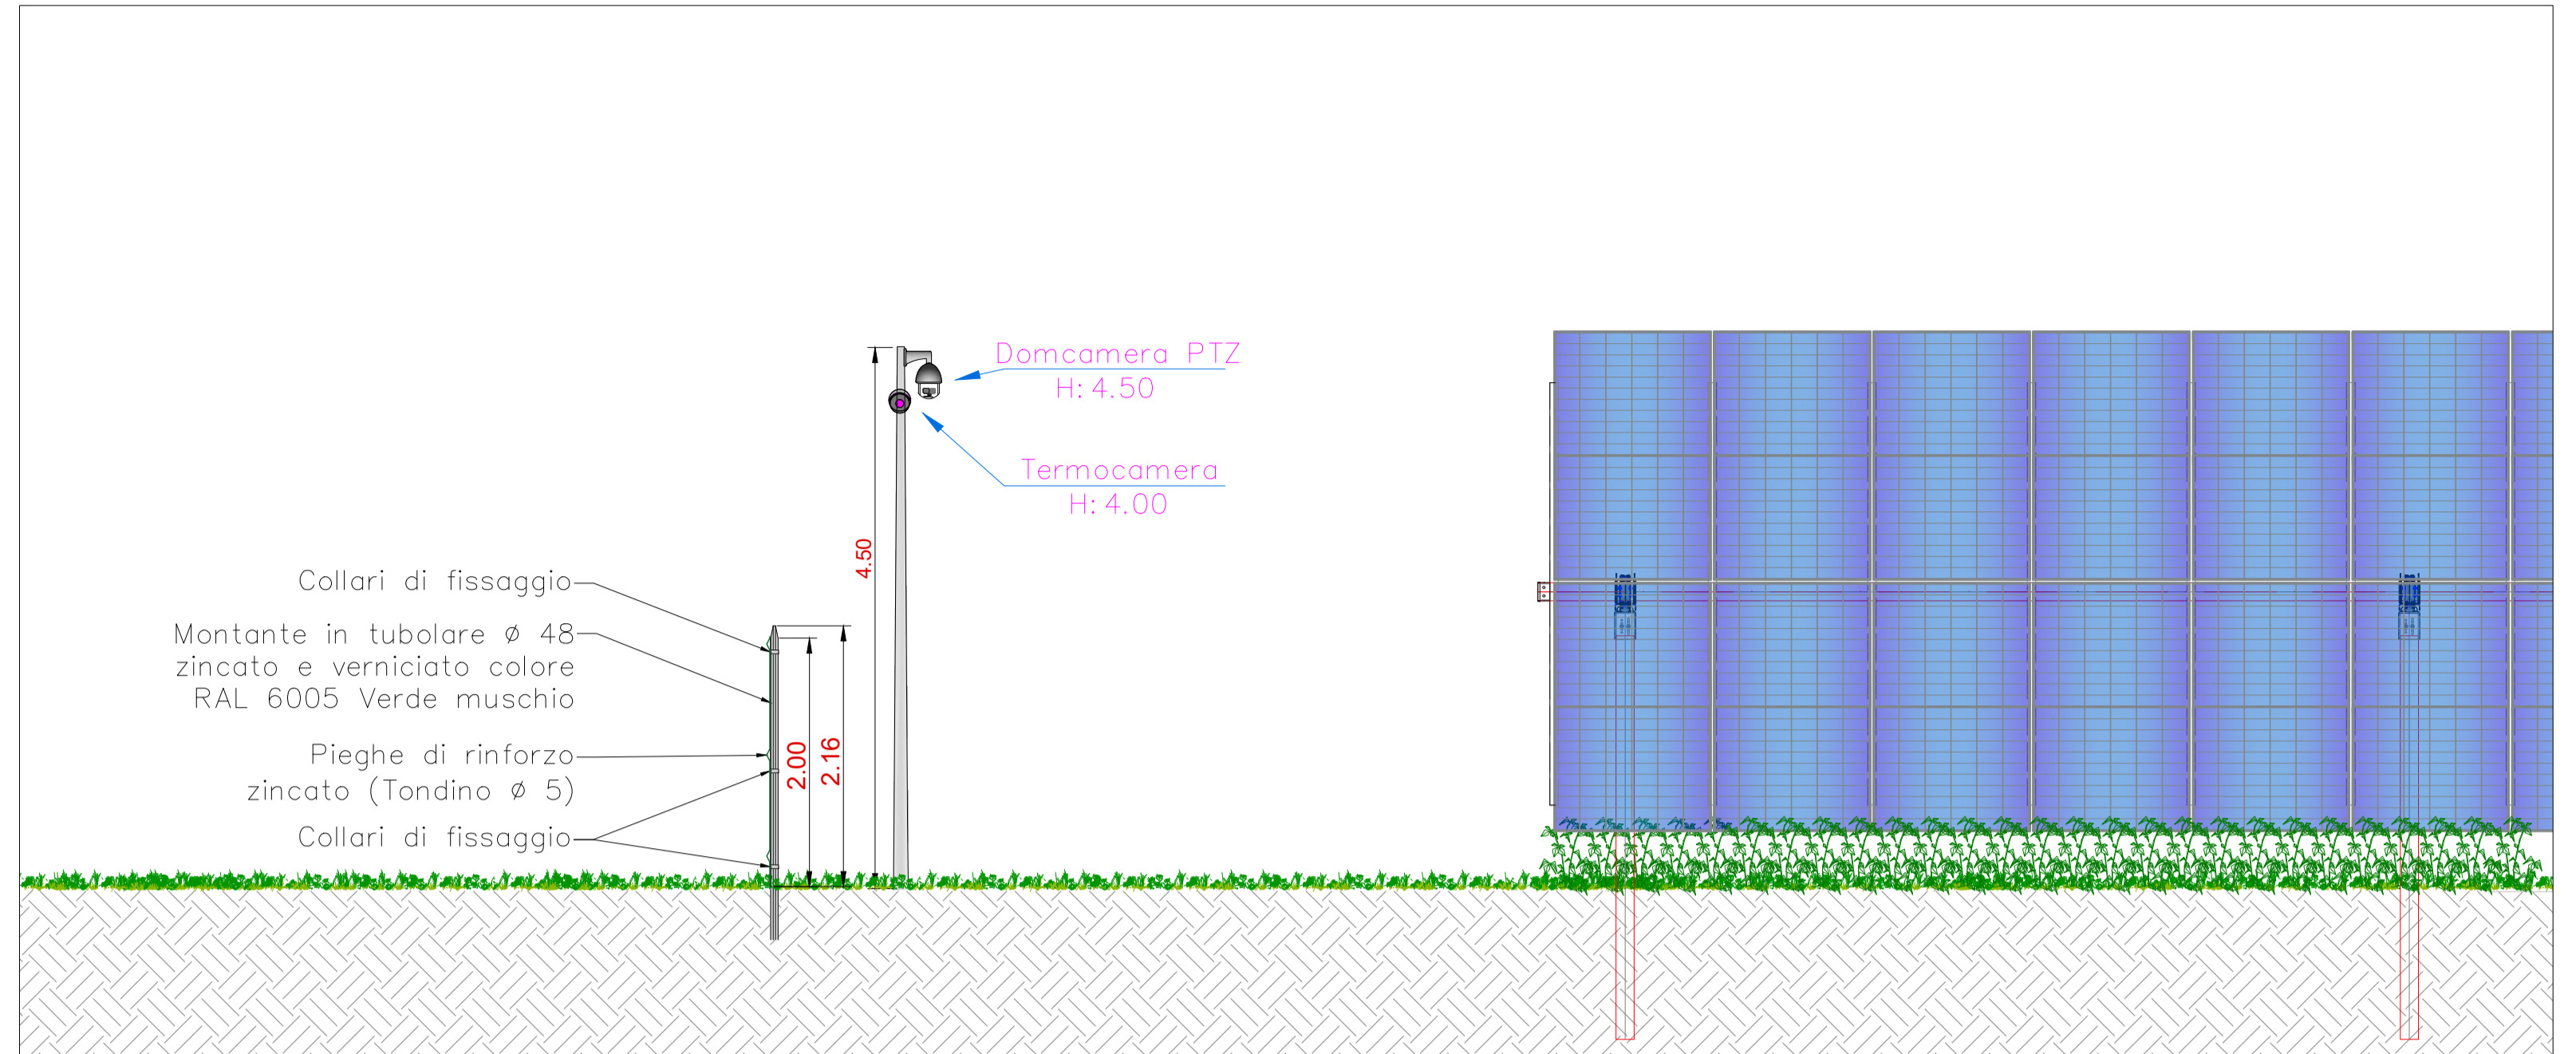


Pianta - Tipologia C - Scala 1:100

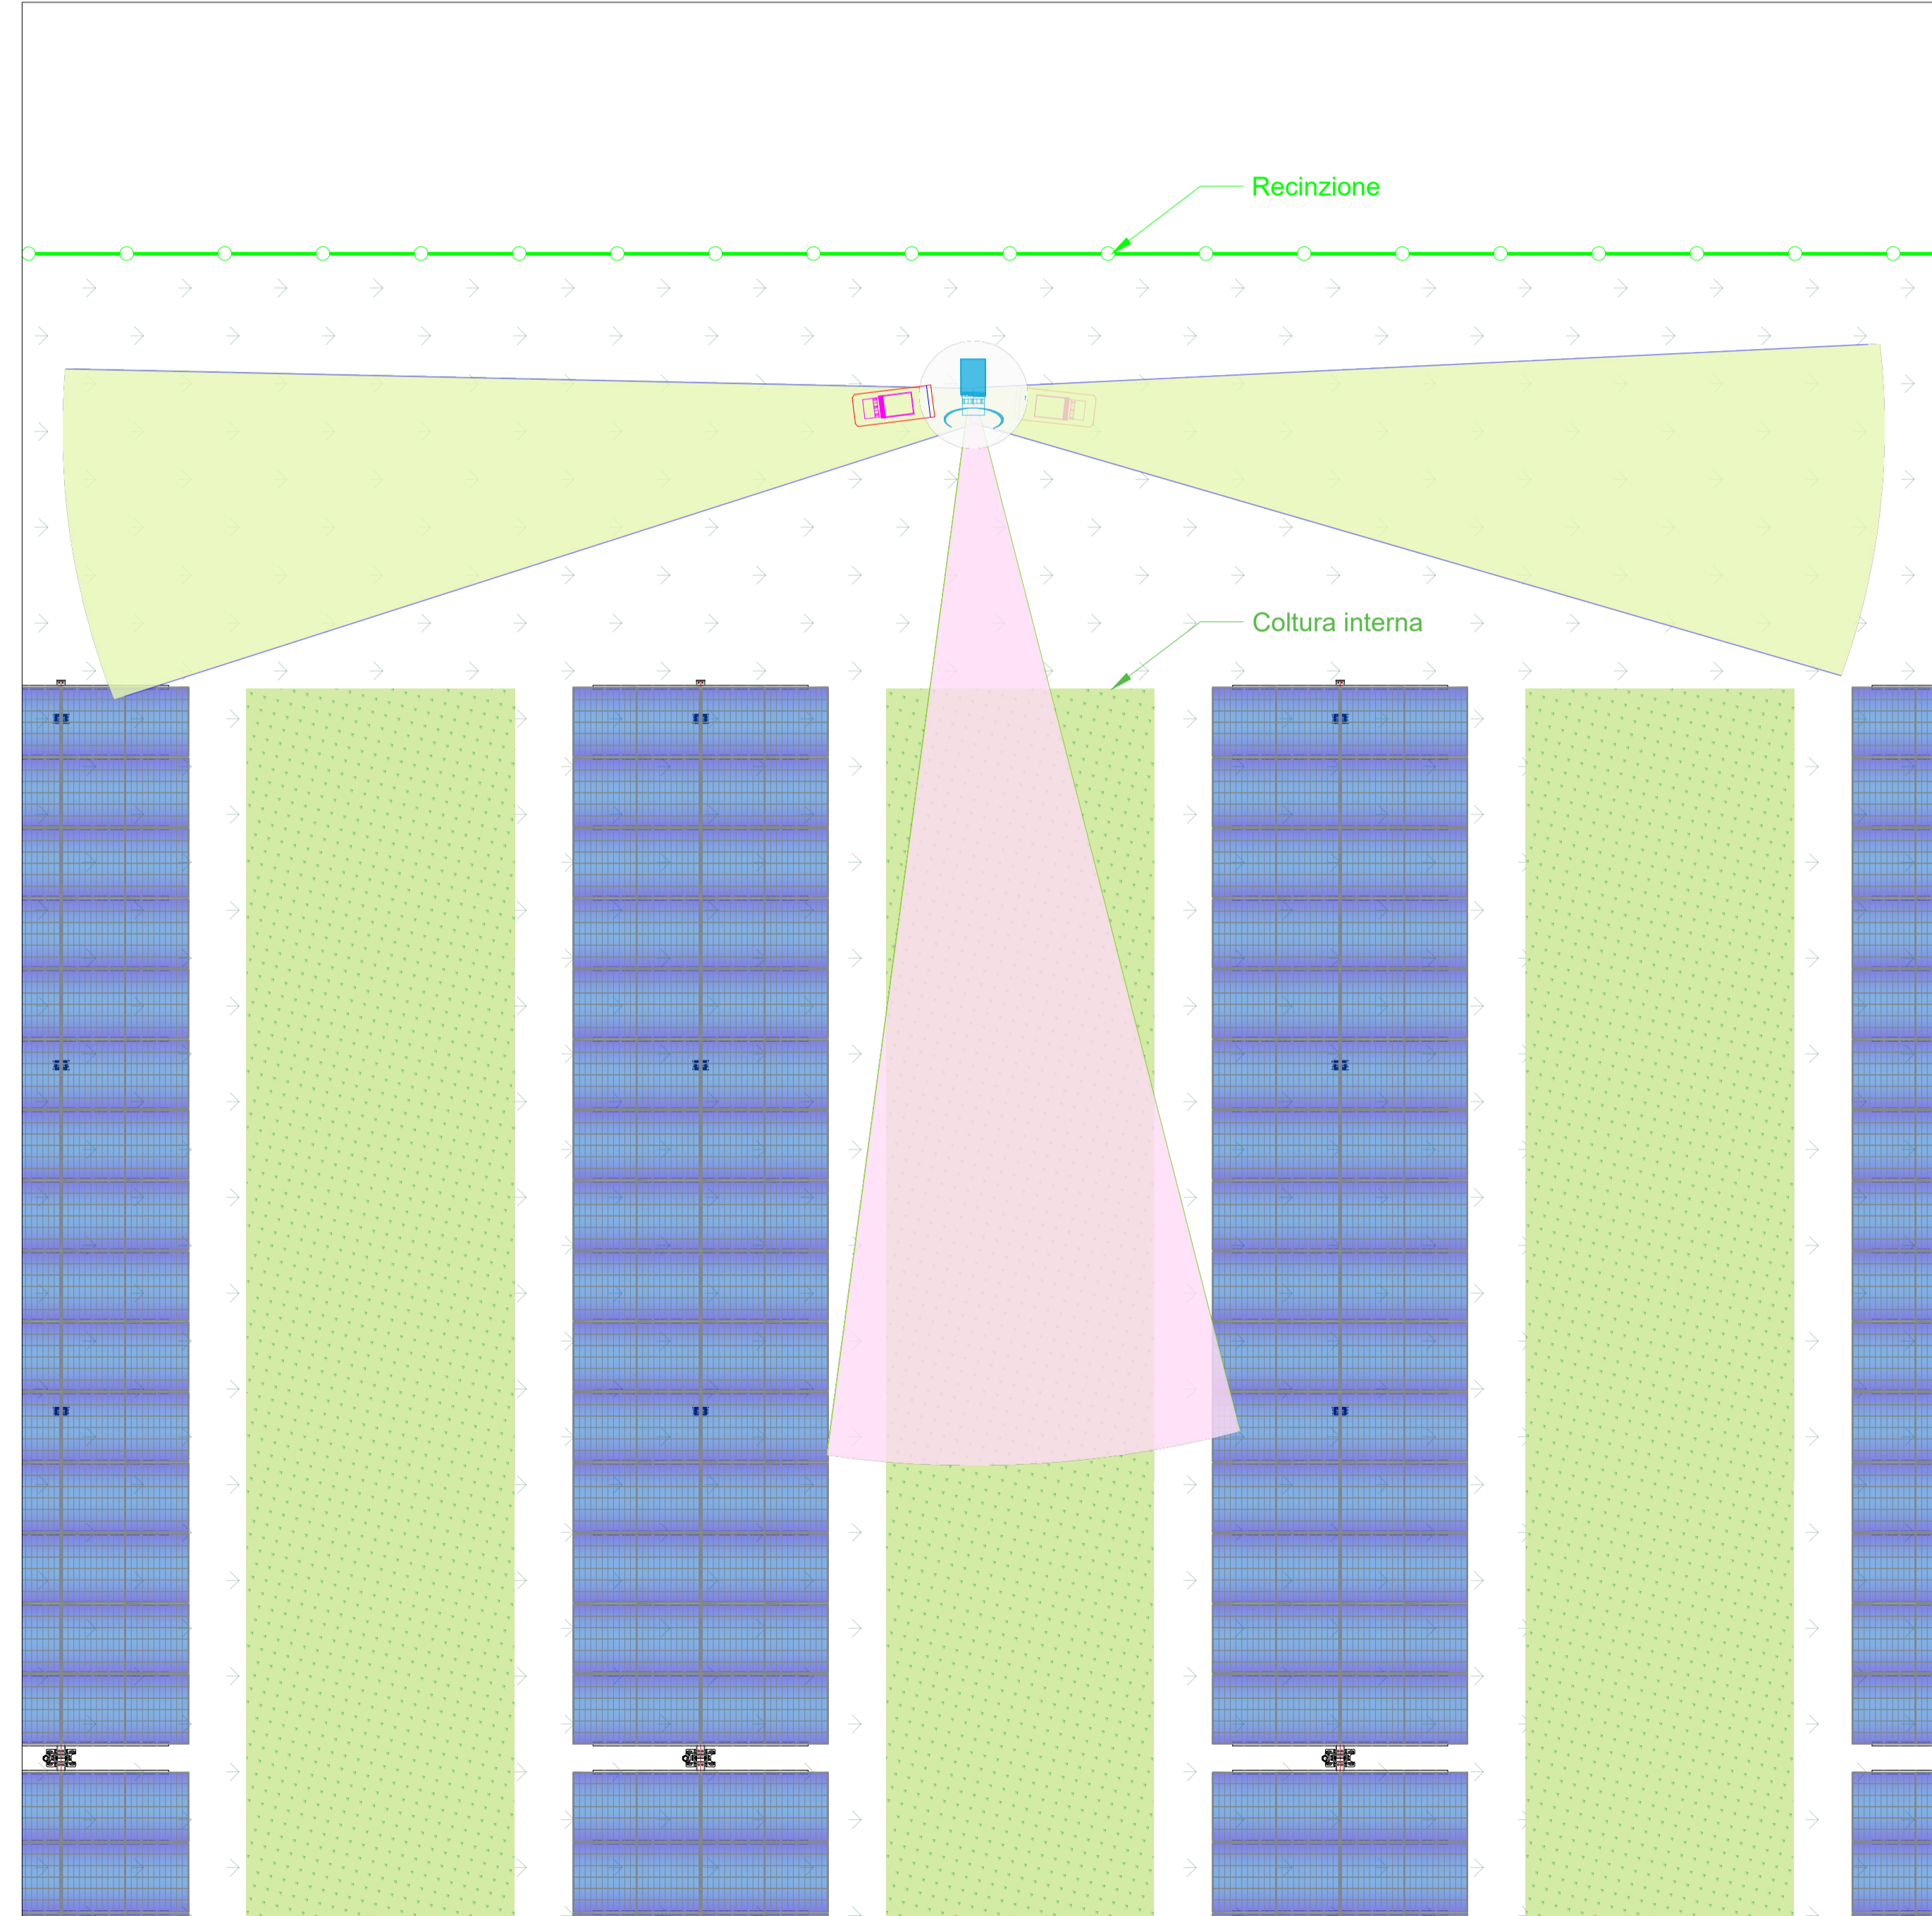


Schema planimetrico Area 1 - Scala 1:5000

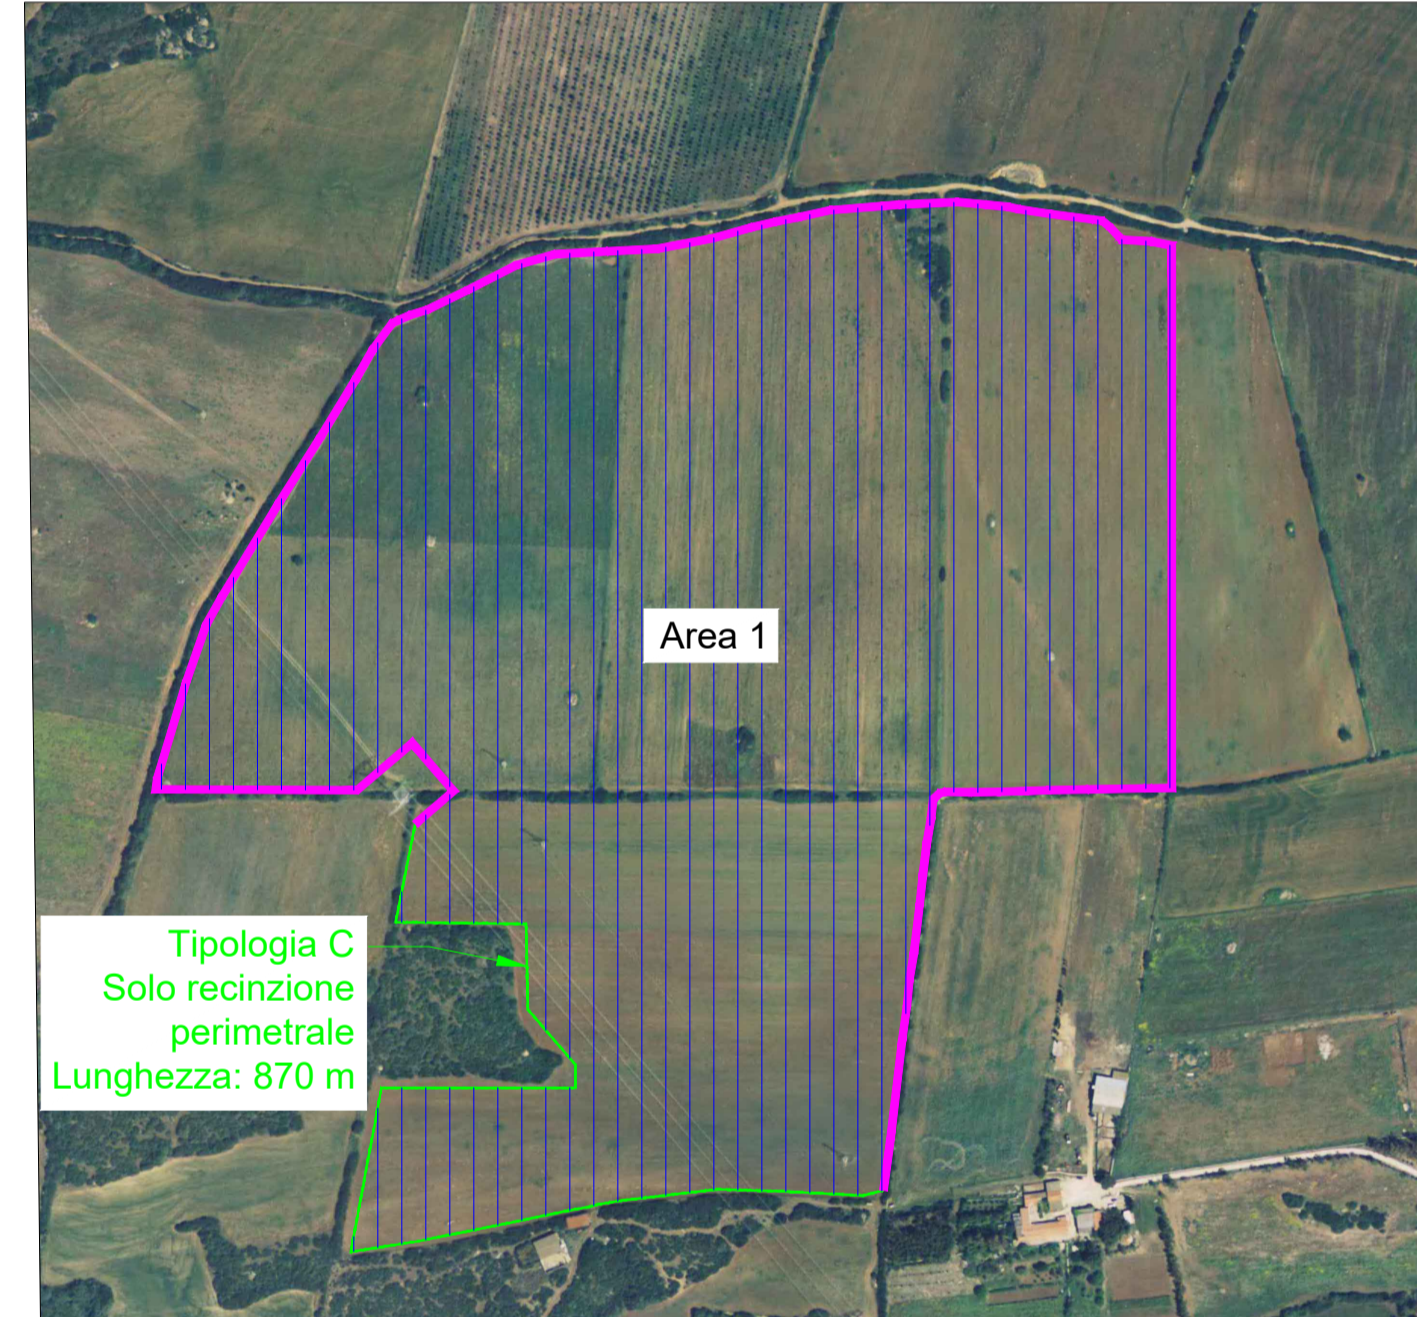

Schema planimetrico Area 3 - Scala 1:5000

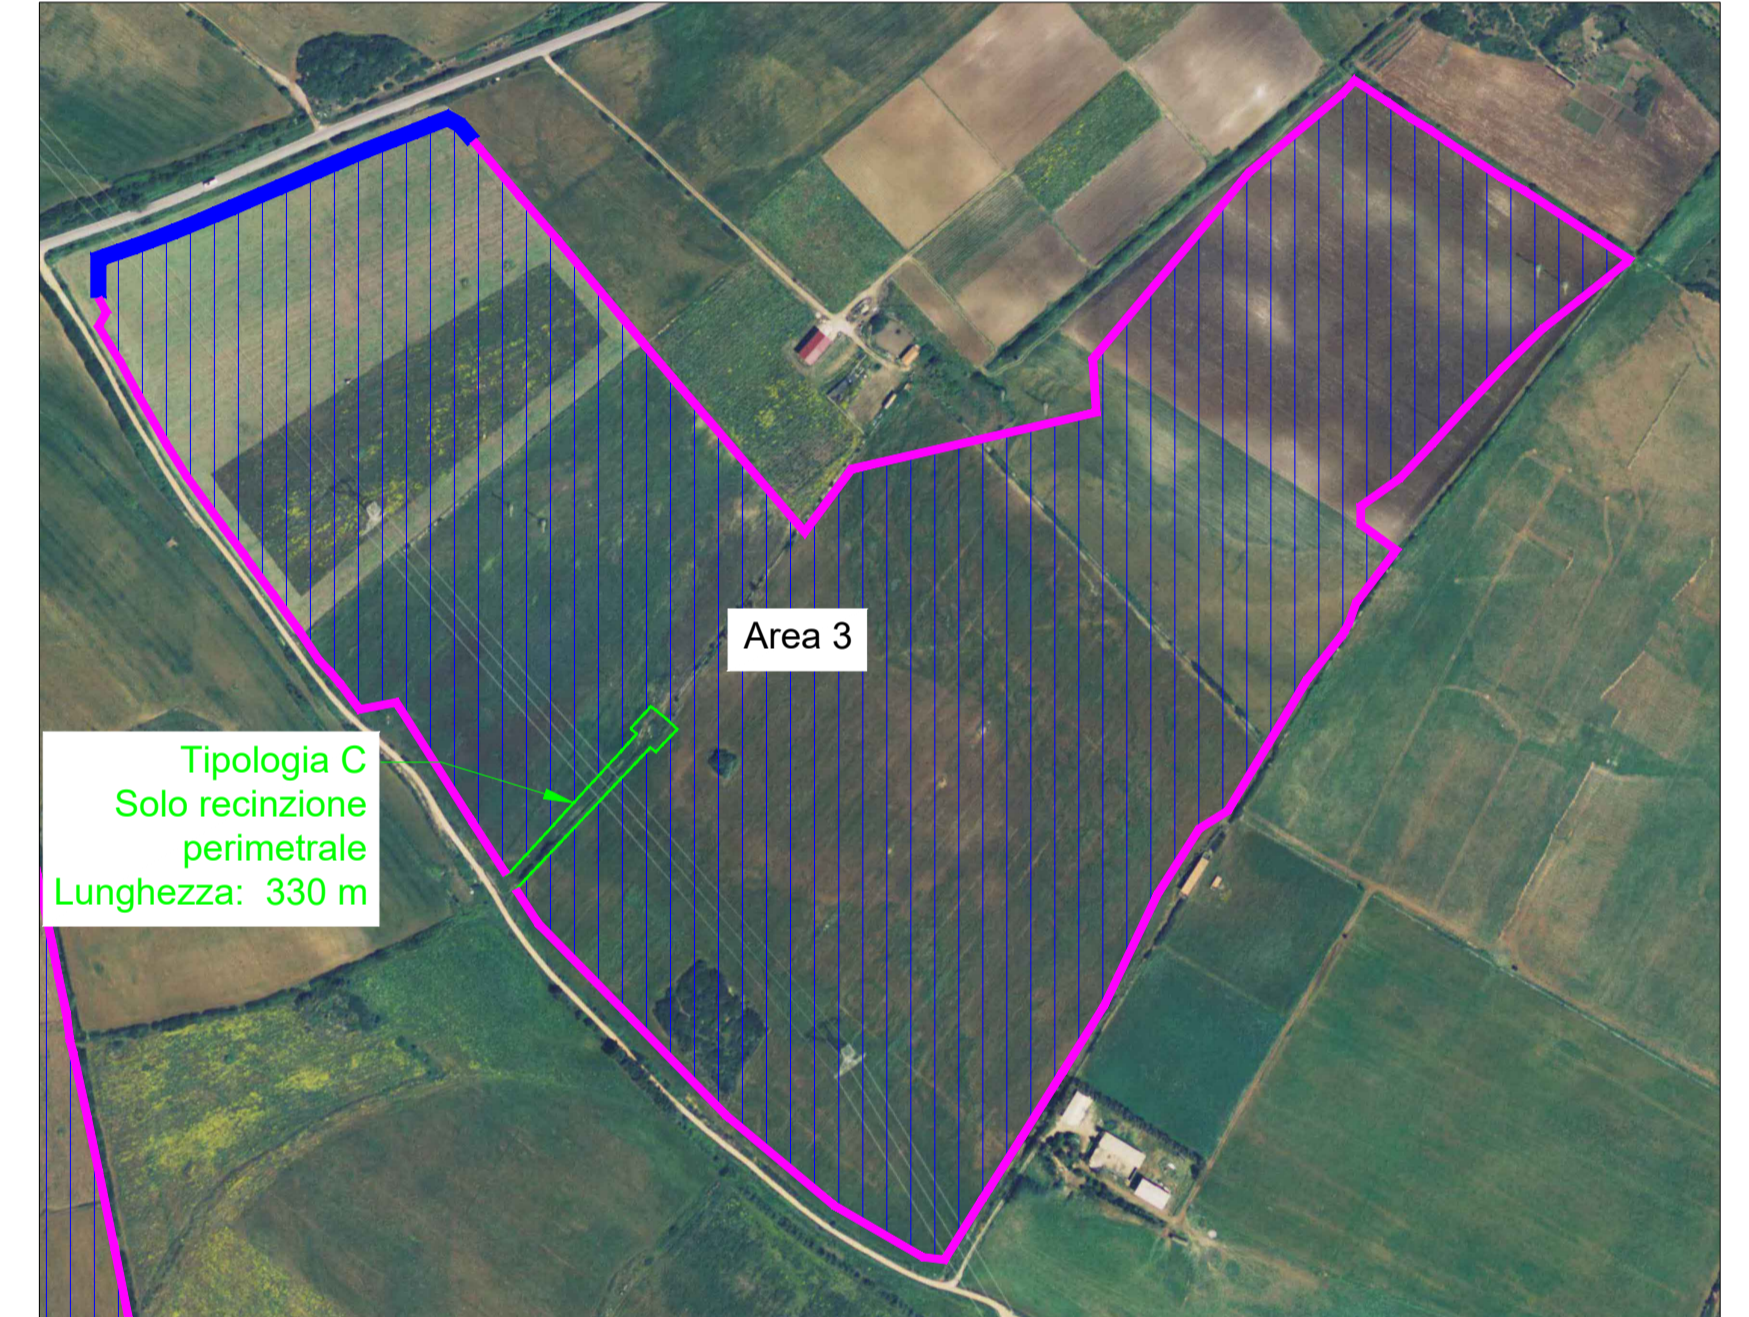

Tipico prospetto recinzione

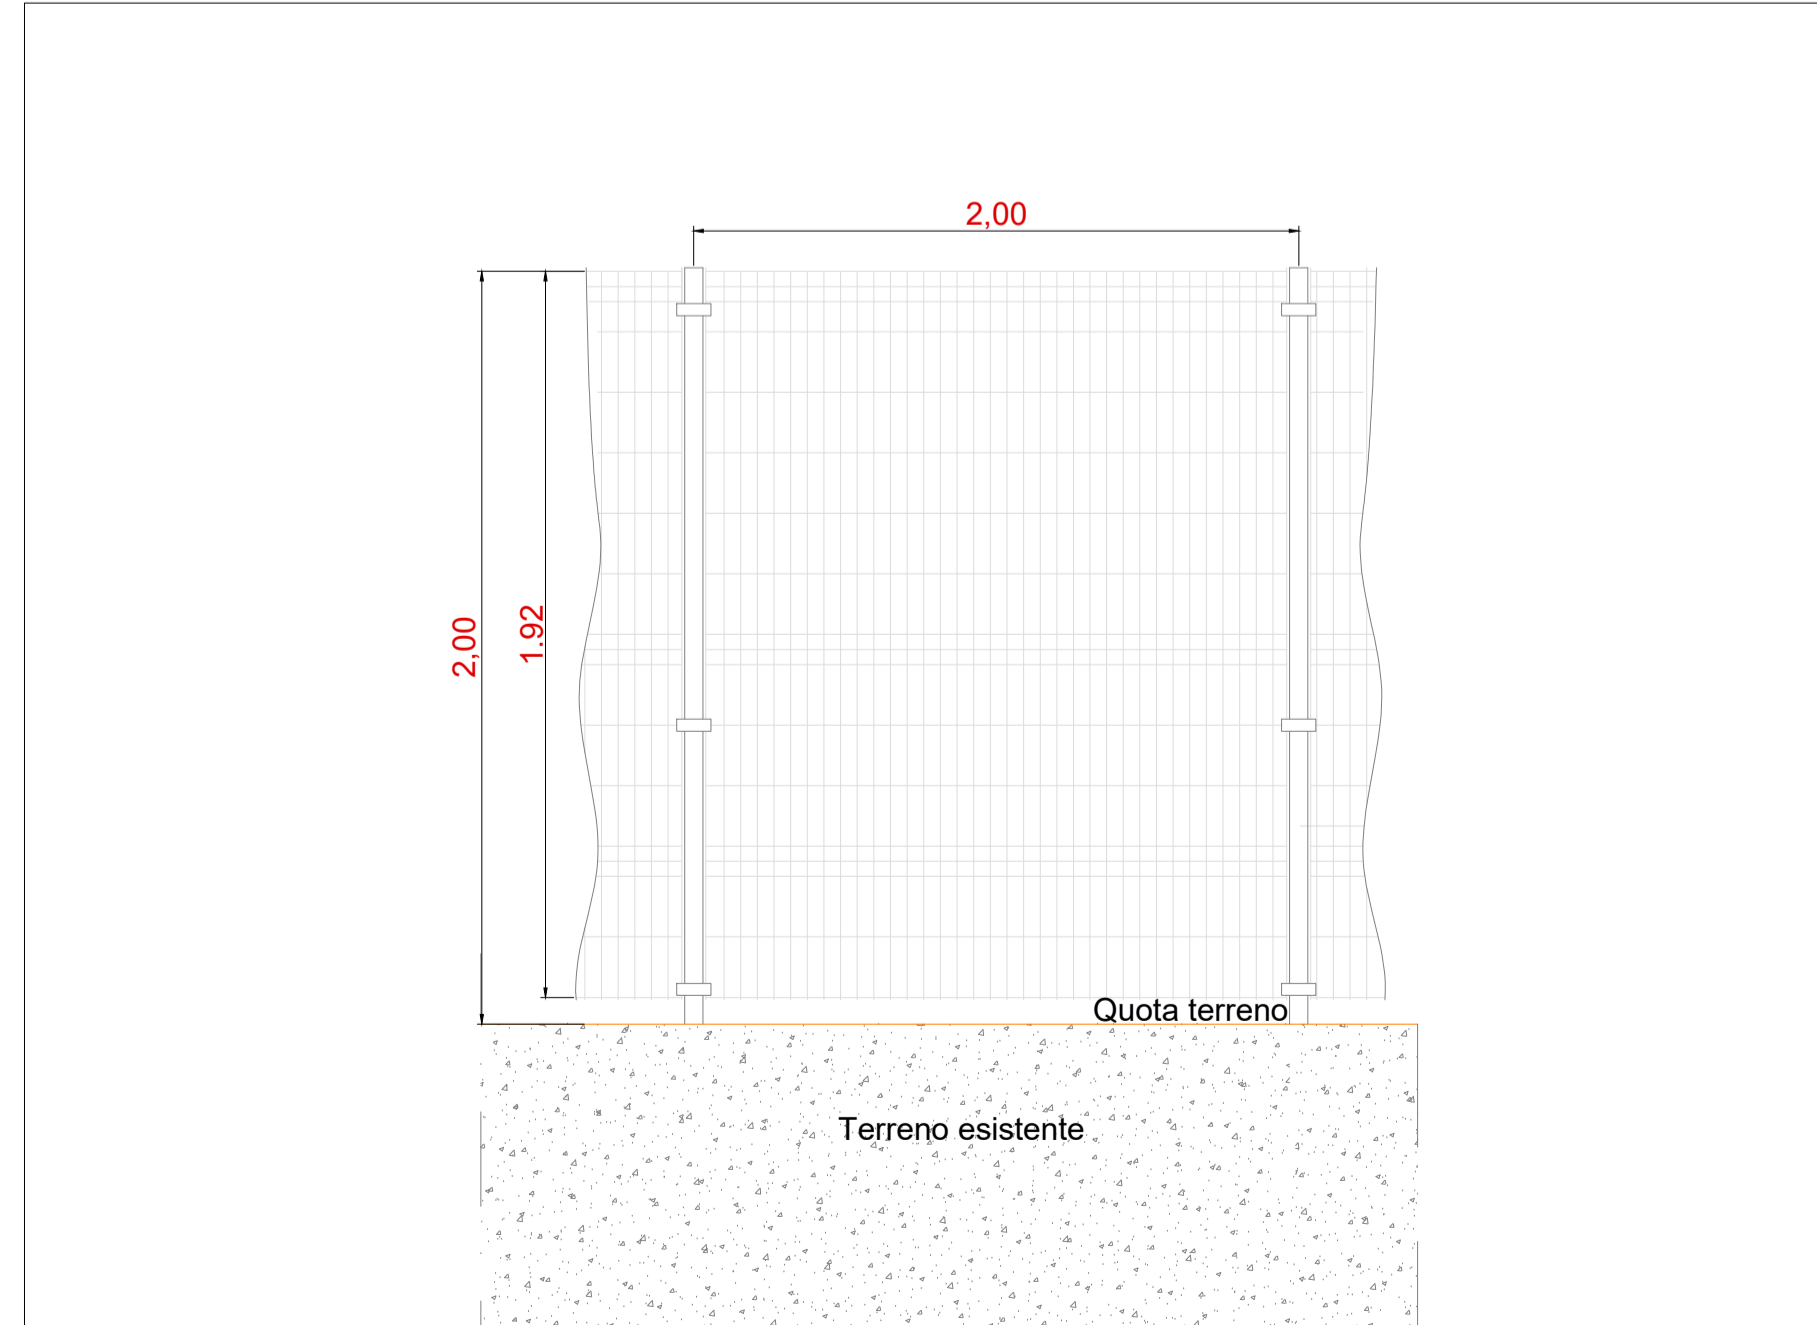

COMMITTENTE		wood. STUDIO DI PROGETTAZIONE	
HWF S.r.l. Via Sebastiano Caboto, 15 20094 Corsico (MI)		SCM INGEGNERIA	
Q	DIC-21	EMESSO PER ITER AUTORIZZATIVO	
REV.	DATE	DESCRIPTION	DC VC RM BY CHD APP.
REVISIONS			
Impianto agro-fotovoltaico "Porto Torres 1" da 59.276,55 kWp e opere connesse Comuni di Porto Torres e Sassari (SS)		APPROVED FOR CONSTRUCTION	
PROGETTO DEFINITIVO IMPIANTO AGRO-FOTOVOLTAICO		DWG. REV. DATE	
TAV. 29c Tipico recinzione, sistema TVCC e fascia arborea perimetrale - Tipologia C		SIGNATURE	
Questo documento è di proprietà di HWF S.r.l. e il detentore certifica che il documento è stato ricevuto legalmente. Ogni utilizzo, riproduzione o divulgazione del documento deve essere oggetto di specifica autorizzazione da parte di HWF S.r.l.		ORDER N°	
SUBJECT:		SUPPLIER	
TAV. 29c Tipico recinzione, sistema TVCC e fascia arborea perimetrale - Tipologia C		CONTRACT N°: OBN1011A	
SUBPROJECT CODE:		THIS DWG. SUPERSEDED BY	
SCALE		SCALE	
Varie		THIS DWG. SUPERSEDES	
FWI DWG N°		REV.	
SHEET		OF	
CAD FILE NAME:		A1	