


Inquadramento generale - Scala 1:5000

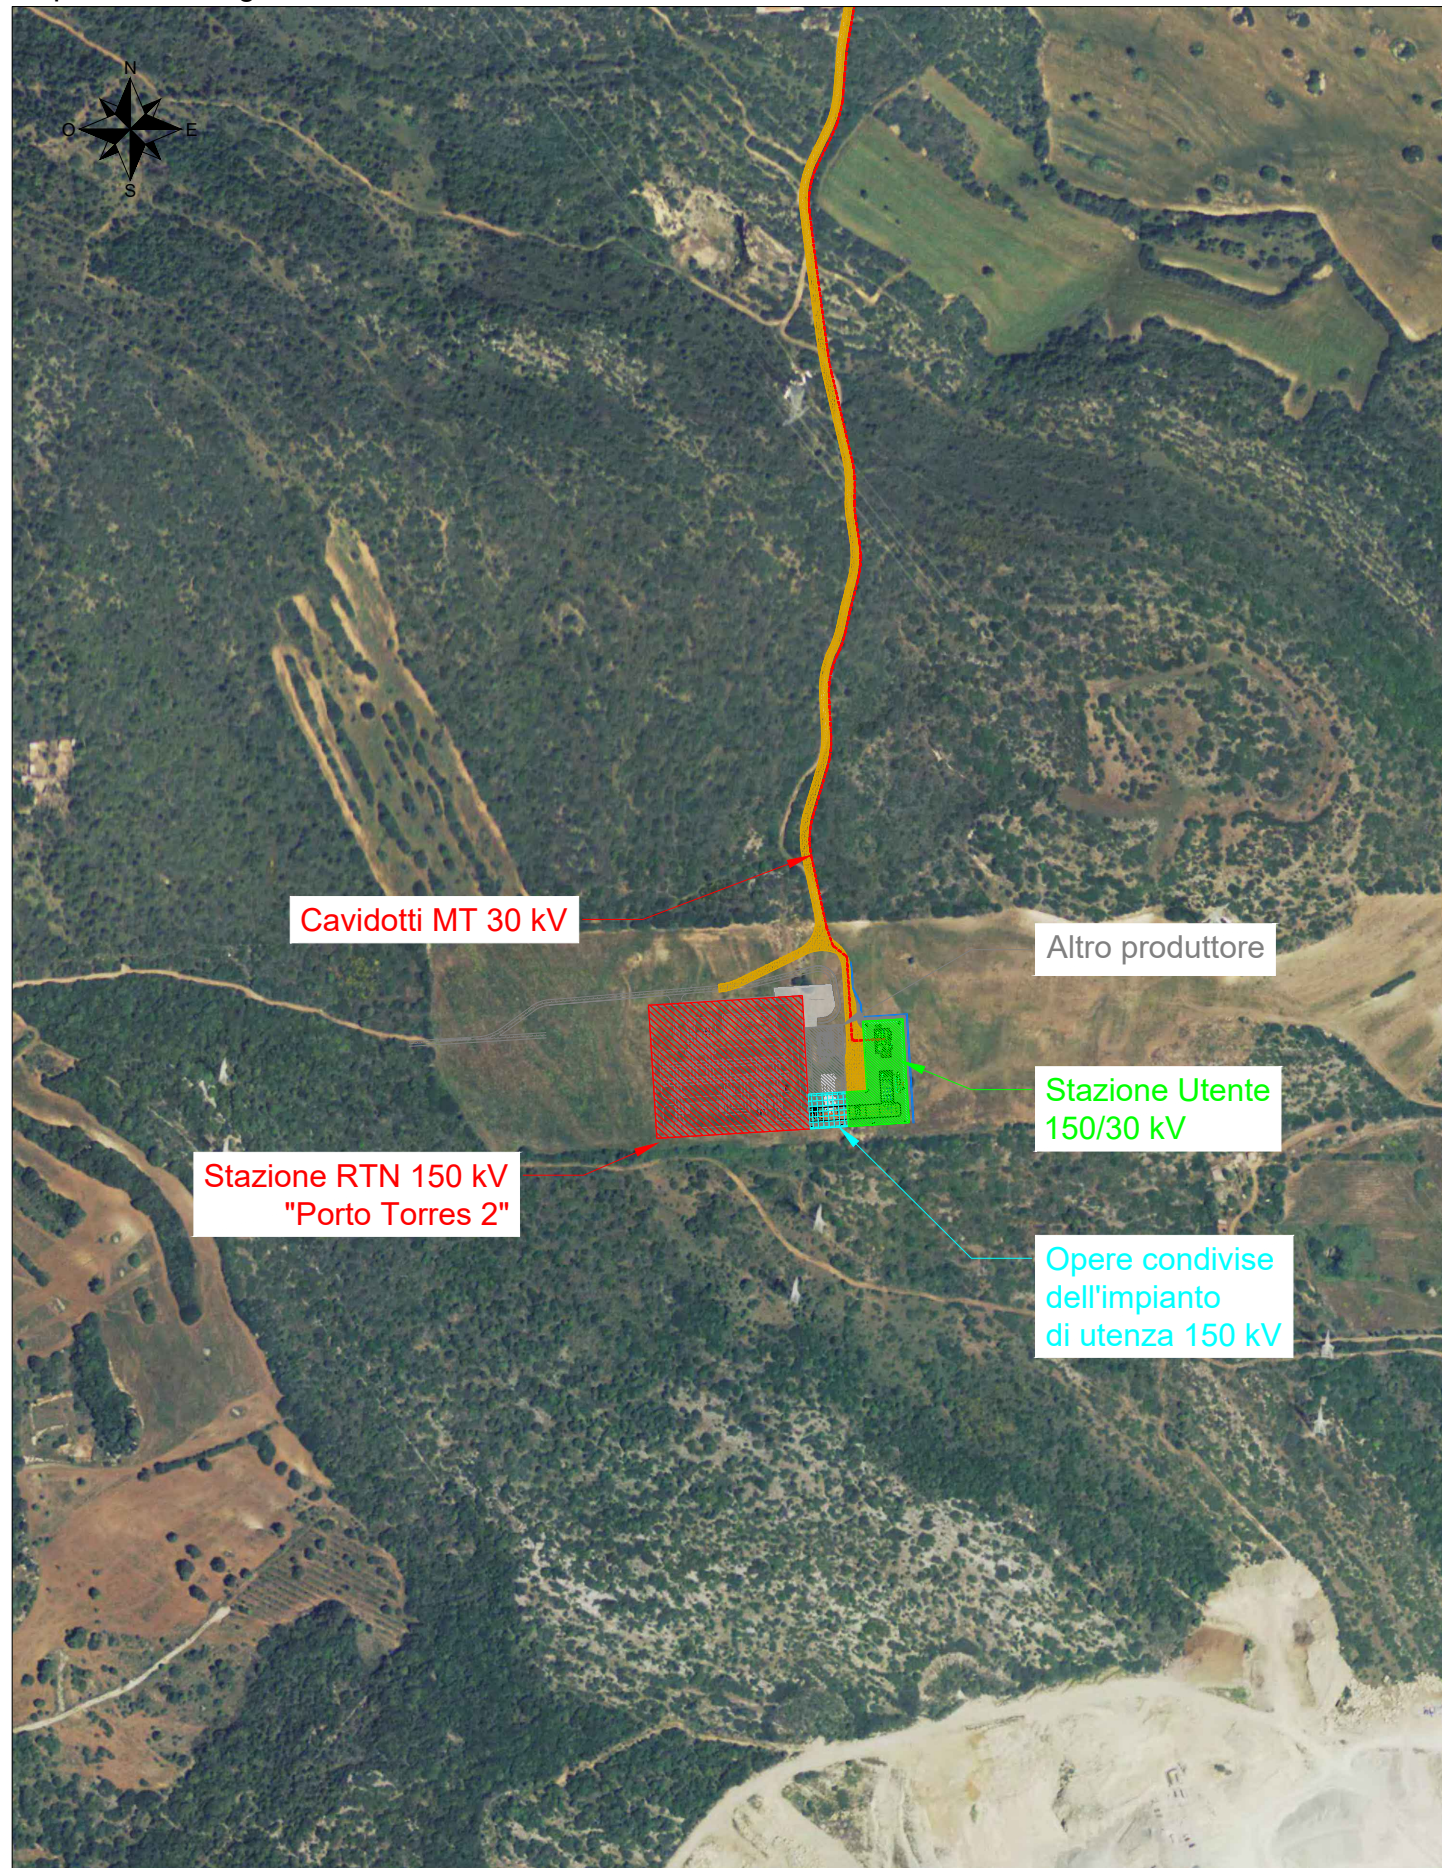

LEGENDA

	Cavidotto MT 30kV
	Stazione RTN 150 kV "Porto Torres 2"
	Stazione Utente 150/30kV
	Opere condivise dell'impianto di utenza 150 kV
	Area altro produttore

COMMITTENTE  <b>HWF S.r.l.</b> Via Sebastiano Caboto, 15 20094 Corsico (MI)		STUDIO DI PROGETTAZIONE  
---	--	---------------------------------

0	DIC-21	EMESSO PER ITER AUTORIZZATIVO	DC	VC	RM
REV.	DATE	DESCRIPTION	BY	CHD	APP.

REVISIONS	
<b>Impianto agro-fotovoltaico "Porto Torres 1" da 59.276,55 kWp e opere connesse Comuni di Porto Torres e Sassari (SS)</b>	APPROVED FOR CONSTRUCTION
	DWG. REV.                      DATE
	SIGNATURE
	ORDER N°
<b>PROGETTO DEFINITIVO IMPIANTO DI UTENZA</b>	SUPPLIER
	CONTRACT N° OBN1011A
OBJECT:  <b>TAV. 02</b> <b>Inquadramento generale su ortofoto - Impianto di Utenza</b>	SUBPROJECT CODE:
	THIS DWG. SUPERSEDED BY                      SCALE
	THIS DWG. SUPERSEDES                      1: 5000
Questo documento è di proprietà di HWF S.r.l. e il detentore certifica che il documento è stato ricevuto legalmente. Ogni utilizzo, riproduzione o divulgazione del documento deve essere oggetto di specifica autorizzazione da parte di HWF S.r.l.	FWI DWG N°                      REV.
	SHEET                      OF                      REV.
CAD FILE NAME:	A3