


Inquadramento generale - Scala 1:5000

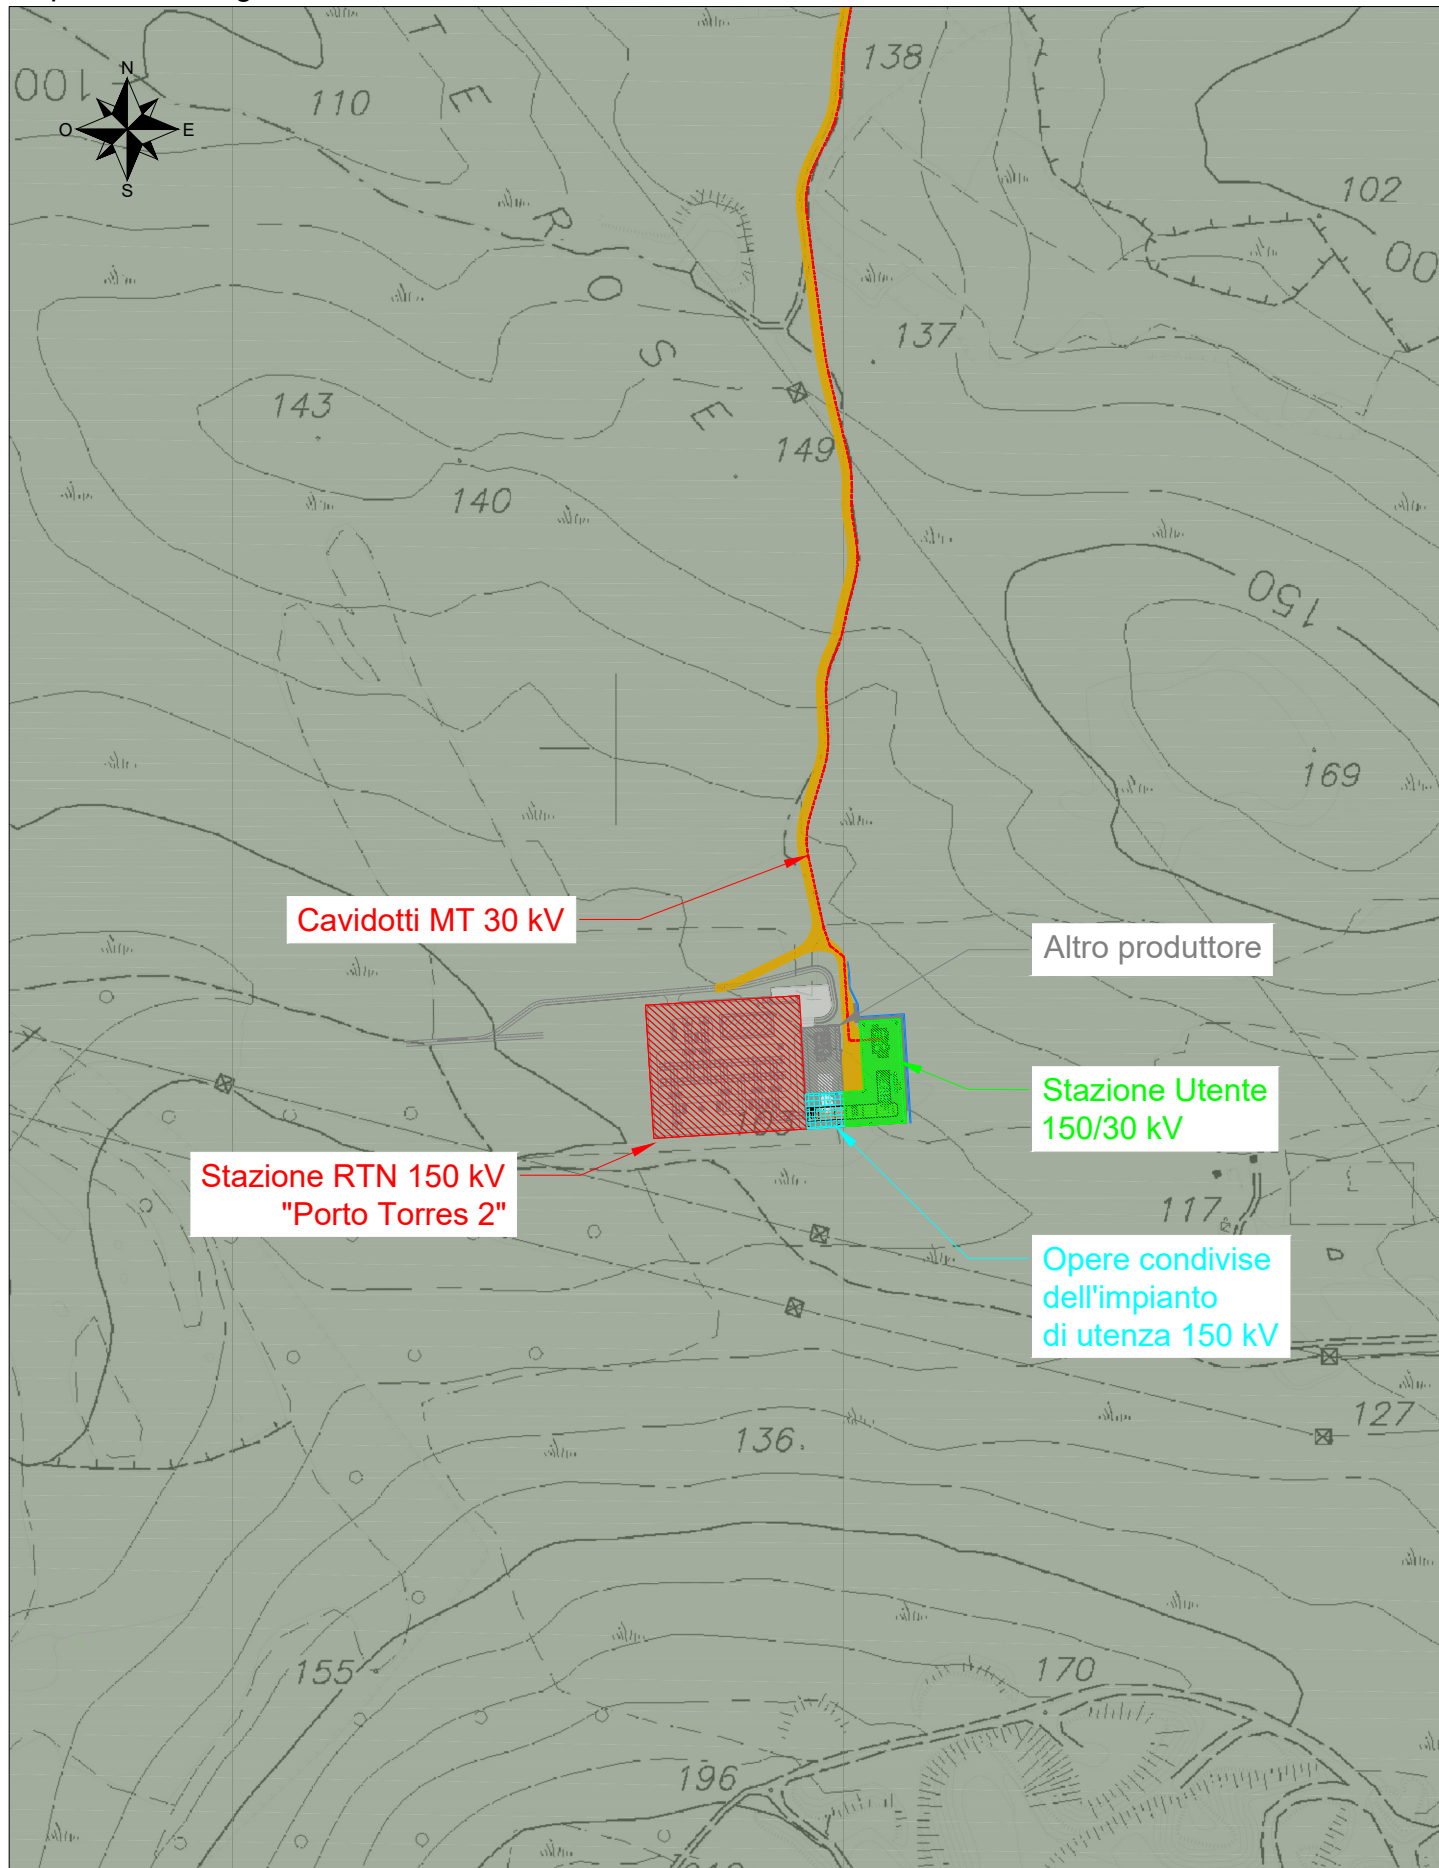

LEGENDA

	Cavidotto MT 30kV
	Stazione RTN 150 kV "Porto Torres 2"
	Stazione Utente 150/30kV
	Opere condivise dell'impianto di utenza 150 kV
	Area altro produttore

LEGENDA - PRGC Comune di Porto Torres

	ZONA E
--	--------

COMMITTENTE



STUDIO DI PROGETTAZIONE

HWF S.r.l.
Via Sebastiano Caboto, 15
20094 Corsico (MI)



0	DIC-21	EMESSO PER ITER AUTORIZZATIVO	DC	VC	RM
REV.	DATE	DESCRIPTION	BY	CHD	APP.

REVISIONS

<p>Impianto agro-fotovoltaico "Porto Torres 1" da 59.276,55 kWp e opere connesse Comuni di Porto Torres e Sassari (SS)</p>	APPROVED FOR CONSTRUCTION	
	DWG. REV.	DATE
	SIGNATURE	
<p>PROGETTO DEFINITIVO IMPIANTO DI UTENZA</p>	ORDER N°	
	SUPPLIER	
<p>OBJECT: TAV. 04 Inquadramento generale su PRGC Comune di Porto Torres - Impianto di Utenza</p> <p>Questo documento è di proprietà di HWF S.r.l. e il detentore certifica che il documento è stato ricevuto legalmente. Ogni utilizzo, riproduzione o divulgazione del documento deve essere oggetto di specifica autorizzazione da parte di HWF S.r.l.</p>	CONTRACT N° OBN1011A	
	SUBPROJECT CODE:	
	THIS DWG. SUPERSEDED BY	SCALE
	THIS DWG. SUPERSEDES	1: 5000
<p>CAD FILE NAME:</p>	FWI DWG N°	REV.
	SHEET	OF