Planimetria elettromeccanica - Impianto di Utenza - Scala 1:100

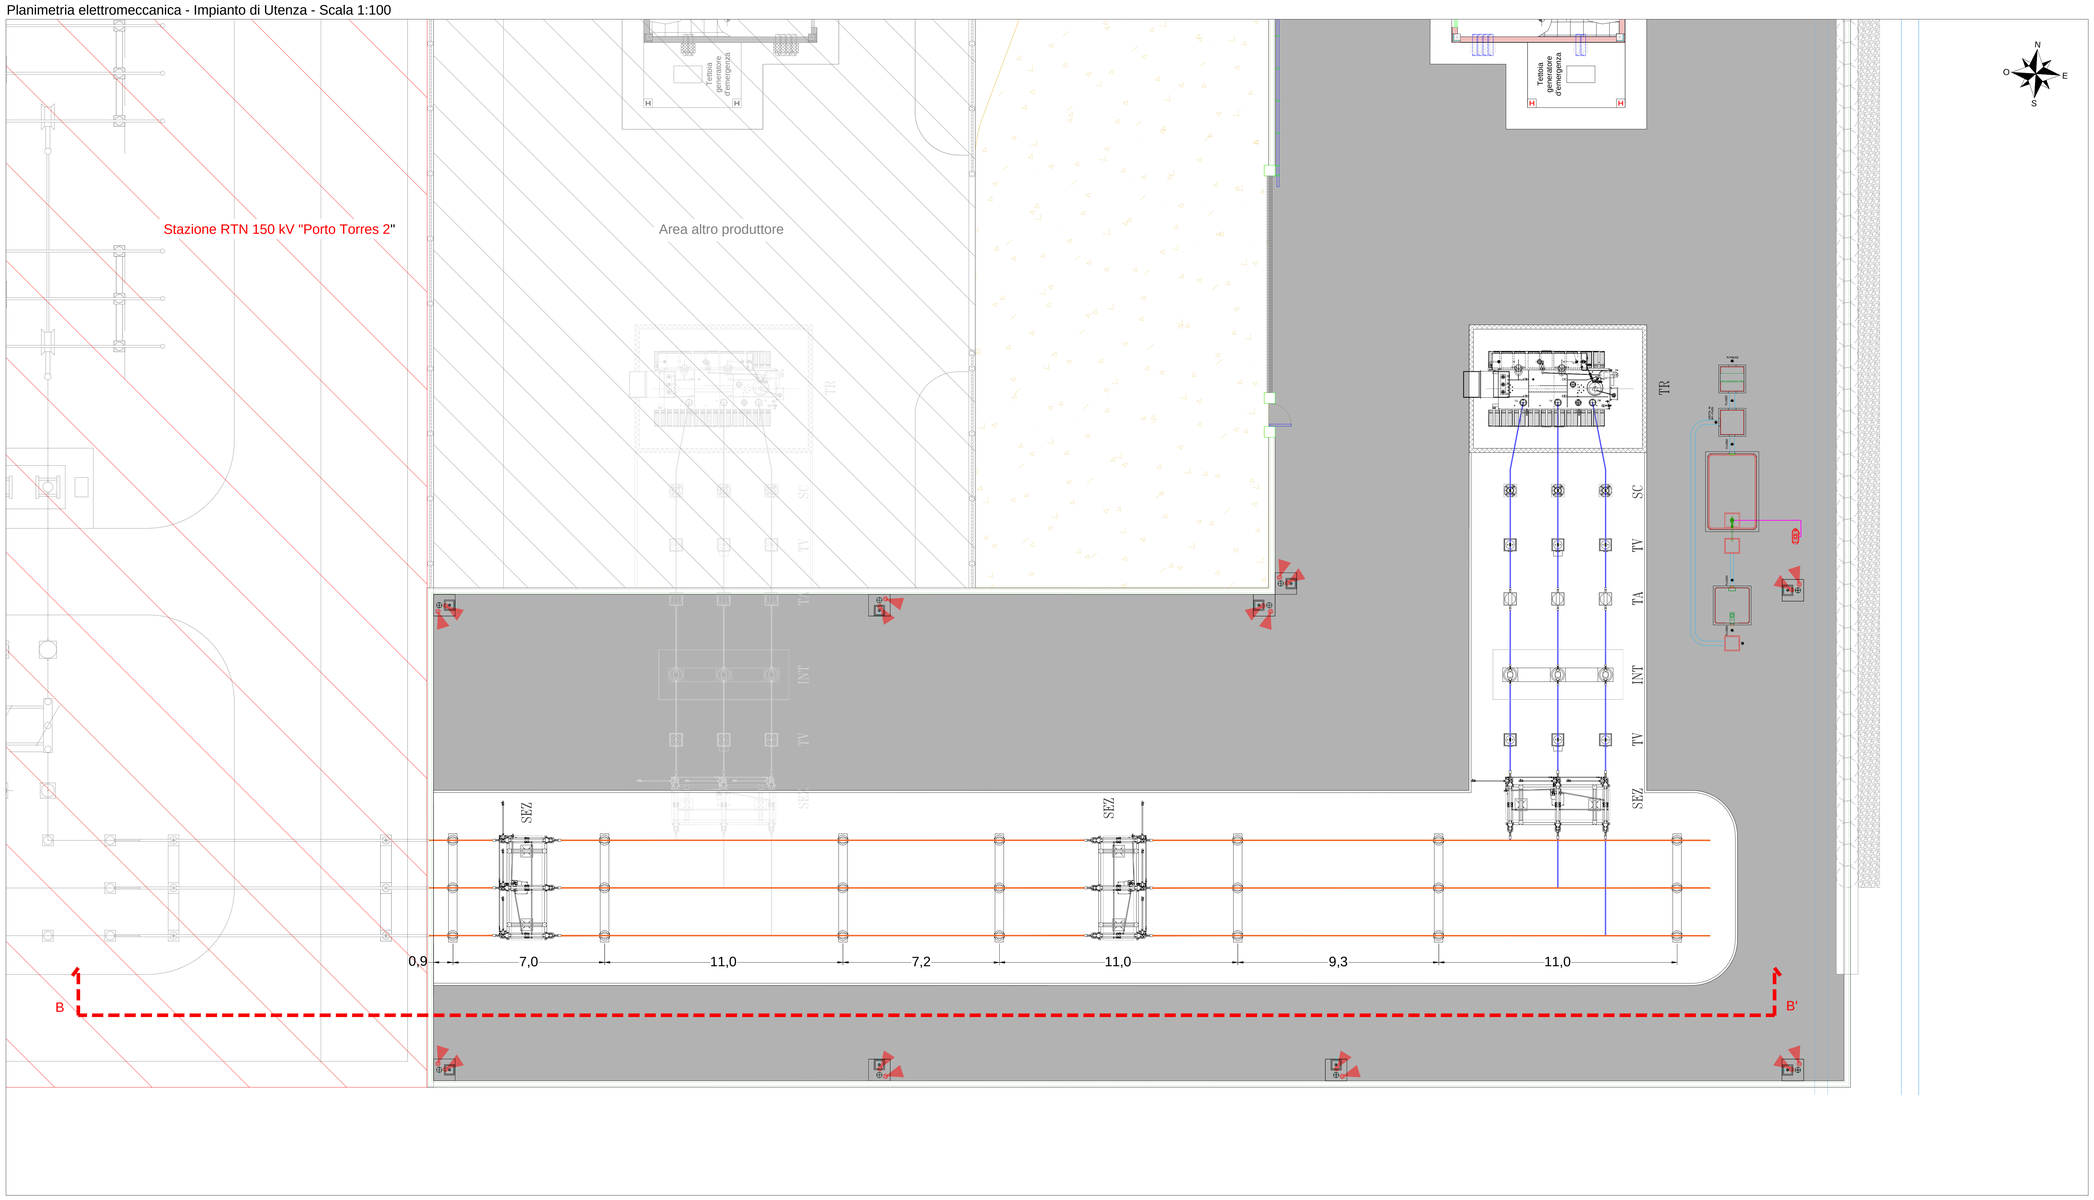

LEGENDA

	Stazione RTN 150 kV "Porto Torres 2"
	Area altro produttore

LEGENDA APPARECCHIATURE AT

TR	Trasformatore elevatore 150/30 kV
SC	Scaricatore con contascariche
TV	Trasformatore di tensione
TA	Trasformatore di corrente
INT	Interruttore tripolare
SEZ	Sezionatore tripolare orizzontale

Sezione B-B' - Scala 1:100

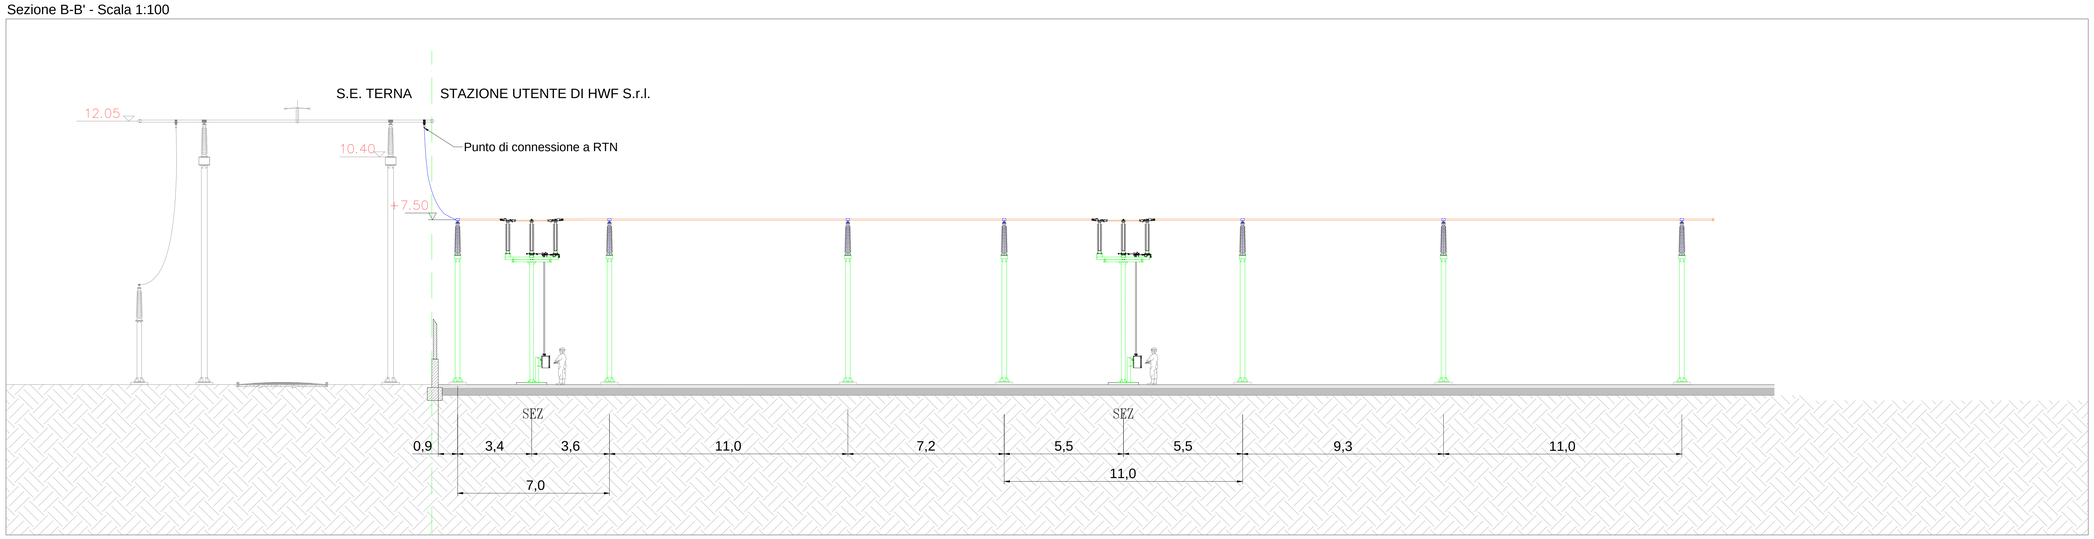

COMMITTENTE

HWF S.r.l.
Via Sebastiano Caboto, 15
20094 Corsico (MI)

ANDREA BELLOLI
Jan 19 2022 11:38 PM

DocuSign

STUDIO DI PROGETTAZIONE

SCM INGEGNERIA

Dott. Ing. Daniele CAVALLO n° 1220

Firmato digitalmente da CAVALLO DANIELE

REV.	DATE	DESCRIPTION	BY	CHD	APP.
0	DIC-21	EMESSO PER ITER AUTORIZZATIVO	DC	VC	RM

REVISIONS

Impianto agro-fotovoltaico "Porto Torres 1" da 59.276,55 kWp e opere connesse

Comuni di Porto Torres e Sassari (SS)

PROGETTO DEFINITIVO IMPIANTO DI UTENZA

OBJECT:

TAV. 06b
Sezione elettromeccanica - Impianto di Utenza (asse trasversale)

Questo documento è di proprietà di HWF S.r.l. e il detentore certifica che il documento è stato ricevuto legalmente.
Ogni utilizzo, riproduzione o divulgazione del documento deve essere oggetto di specifica autorizzazione da parte di HWF S.r.l.

APPROVED FOR CONSTRUCTION
DWG. REV. DATE
SIGNATURE
ORDER N°
SUPPLIER
CONTRACT N° OBN1011A
SUBPROJECT CODE:
THIS DWG. SUPERSEDED BY
THIS DWG. SUPERSEDES
SCALE 1:100
FIN. DWG N°
REV.
SHEET OF
CAD FILE NAME:
A0