


CARTOGRAFIA IGM

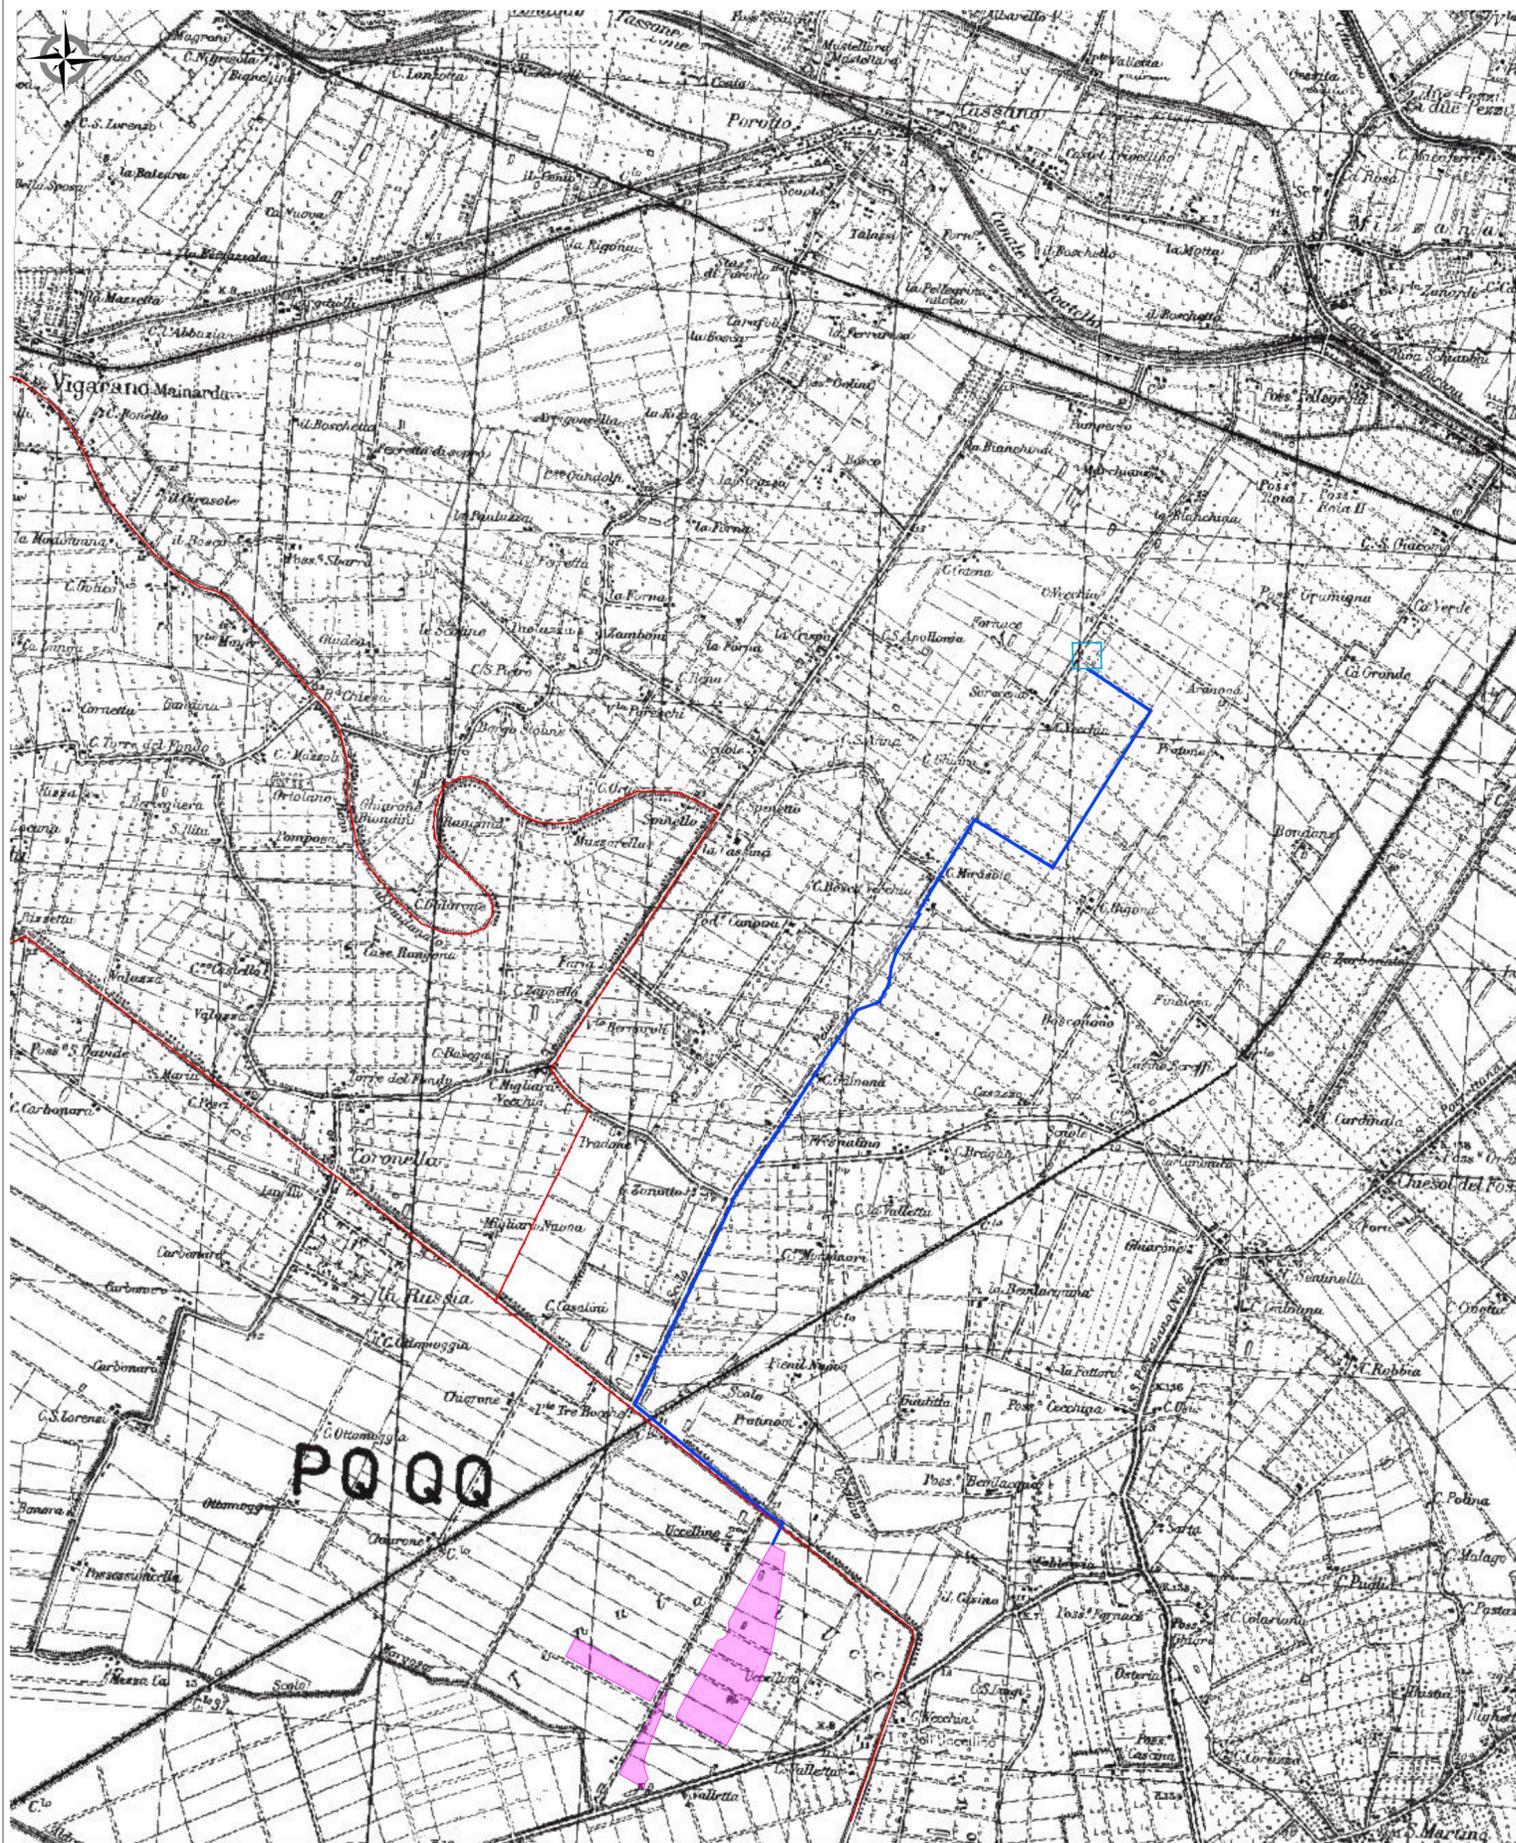


SCALA 1:25.000

LEGENDA

- AREA DI IMPIANTO
- CONFINE COMUNALE
- CAVIDOTTO DI COLLEGAMENTO
- PUNTO DI CONNESSIONE

AREA DI INTERVENTO

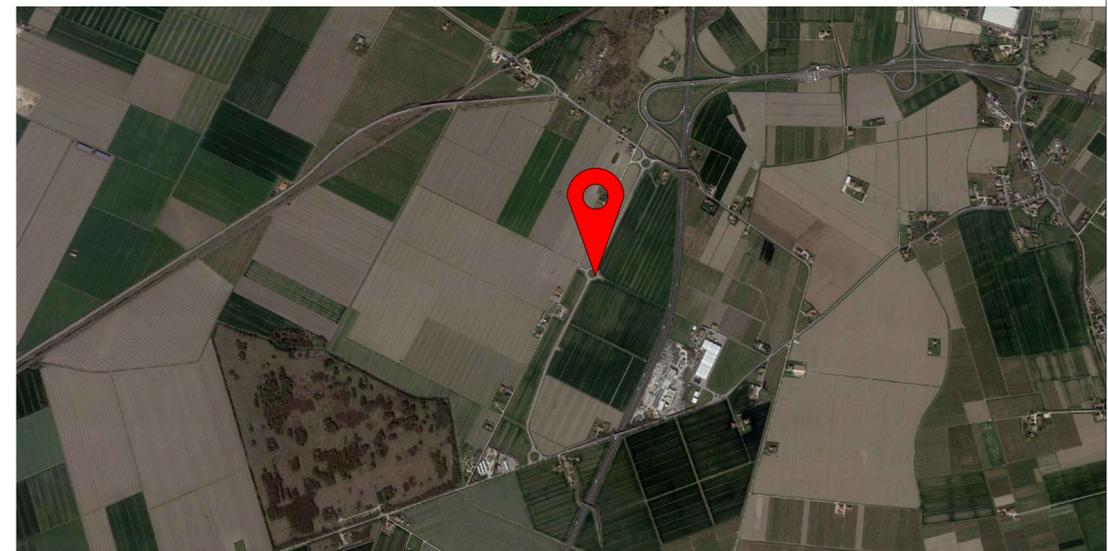

COMUNE DI POGGIO RENATICO

COMUNE DI FERRARA

**REALIZZAZIONE DI IMPIANTO FOTOVOLTAICO
A TERRA DI POTENZA 49,3920 MWp**

COMMITTENTE: PR SOLAR SRL

PROGETTISTA ARCHITETTONICO: **ING. MINORCHIO MASSIMILIANO**

INGEGNERIA INTEGRATA Srl StP

Ing. Minorchio Massimiliano
 Cell: 347/9126620
 e-mail: minorchio.massimiliano@gmail.com
 Sede: Via Ugo la Malfa, 10 - 40026 Imola (BO)
 Ufficio Tecnico tel. 0542/644055

N° ELABORATO

T2

ELABORATO

INQUADRAMENTO SU IGM

SCALA

1:25.000

PRATICA N°

0125_2019_FV

DATA

01/10/2021

DISEGNATORE

MM

REVISIONE 1

REVISIONE 2

REVISIONE 3

REVISIONE 4

SENZA NOSTRA ESPLICITA AUTORIZZAZIONE QUESTO ELABORATO NON PUO' ESSERE RIPRODOTTO, DIGITALIZZATO, DIVULGATO O TRASMESSO A TERZI