



ITALIA

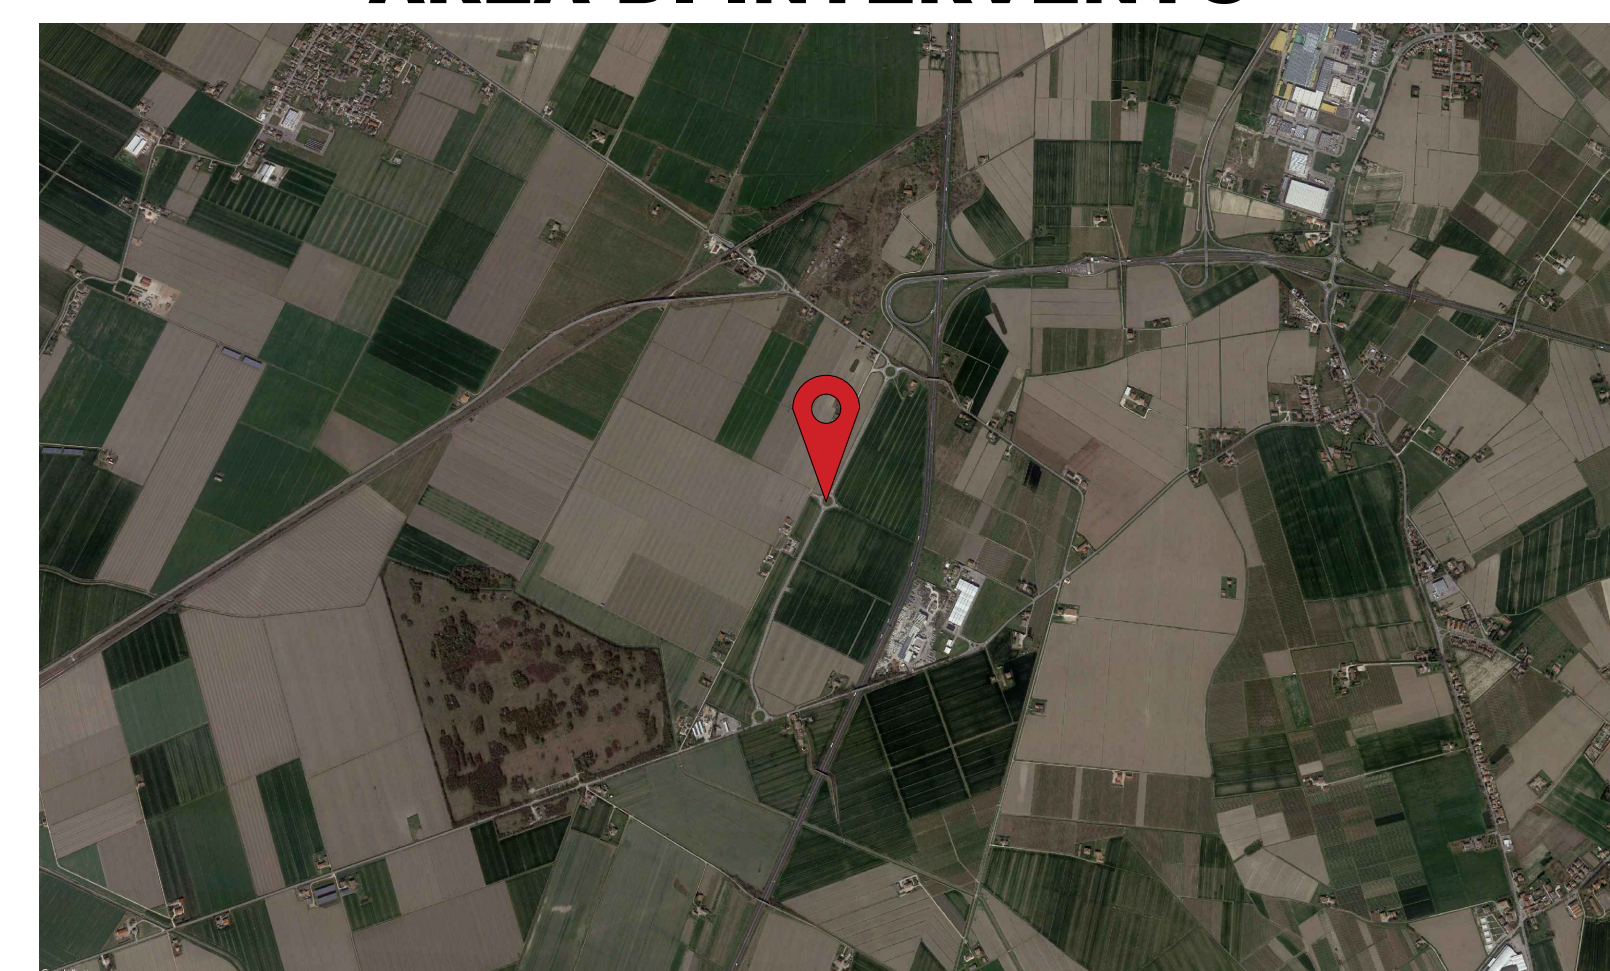


EMILIA ROMAGNA

 
 
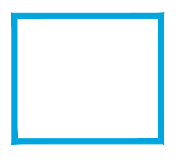



POGGIO RENATICO

AREA DI INTERVENTO



LEGENDA

-  AREA DI IMPIANTO
-  CAVIDOTTO DI COLLEGAMENTO
-  PUNTO DI CONNESSIONE
-  CONFINE COMUNALE

COMUNE DI POGGIO RENATICO
PROVINCIA DI FERRARA

**REALIZZAZIONE DI IMPIANTO FOTOVOLTAICO
A TERRA DI POTENZA 49,3920 MWp**

COMMITTENTE : **PR SOLAR SRL**

PROGETTISTA ARCHITETTONICO: **ING. MINORCHIO MASSIMILIANO**

INGEGNERIA INTEGRATA Srl StP
 Ing. Minorchio Massimiliano
 Cell: 347/9126620
 e-mail: inorchio.massimiliano@gmail.com
 Sede: Via Ugo la Malfa, 10 - 40026 Imola (BO)
 Ufficio Tecnico tel. 0542/644055

N° ELABORATO **T4** ELABORATO **INQUADRAMENTO SU ORTOFOTO**

SCALA 1:1000	PRATICA N° 0125_2019_FV	REVISIONE 1
DATA 01/10/2021	DISEGNATORE MM	REVISIONE 2
		REVISIONE 3
		REVISIONE 4

SENZA NOSTRA ESPLICITA AUTORIZZAZIONE QUESTO ELABORATO NON PUO' ESSERE RIPRODOTTO, DIFFUSO, VALIDATO O TRASMESSO A TERZI

SCALA 1:1.000