

PUNTO DI SCATTO 1\_STATO DI FATTO



PUNTO DI SCATTO 1\_STATO DI PROGETTO



PUNTO DI SCATTO 2\_STATO DI FATTO




PUNTO DI SCATTO 2\_STATO DI PROGETTO



PUNTO DI SCATTO 3\_STATO DI FATTO



PUNTO DI SCATTO 3\_STATO DI PROGETTO

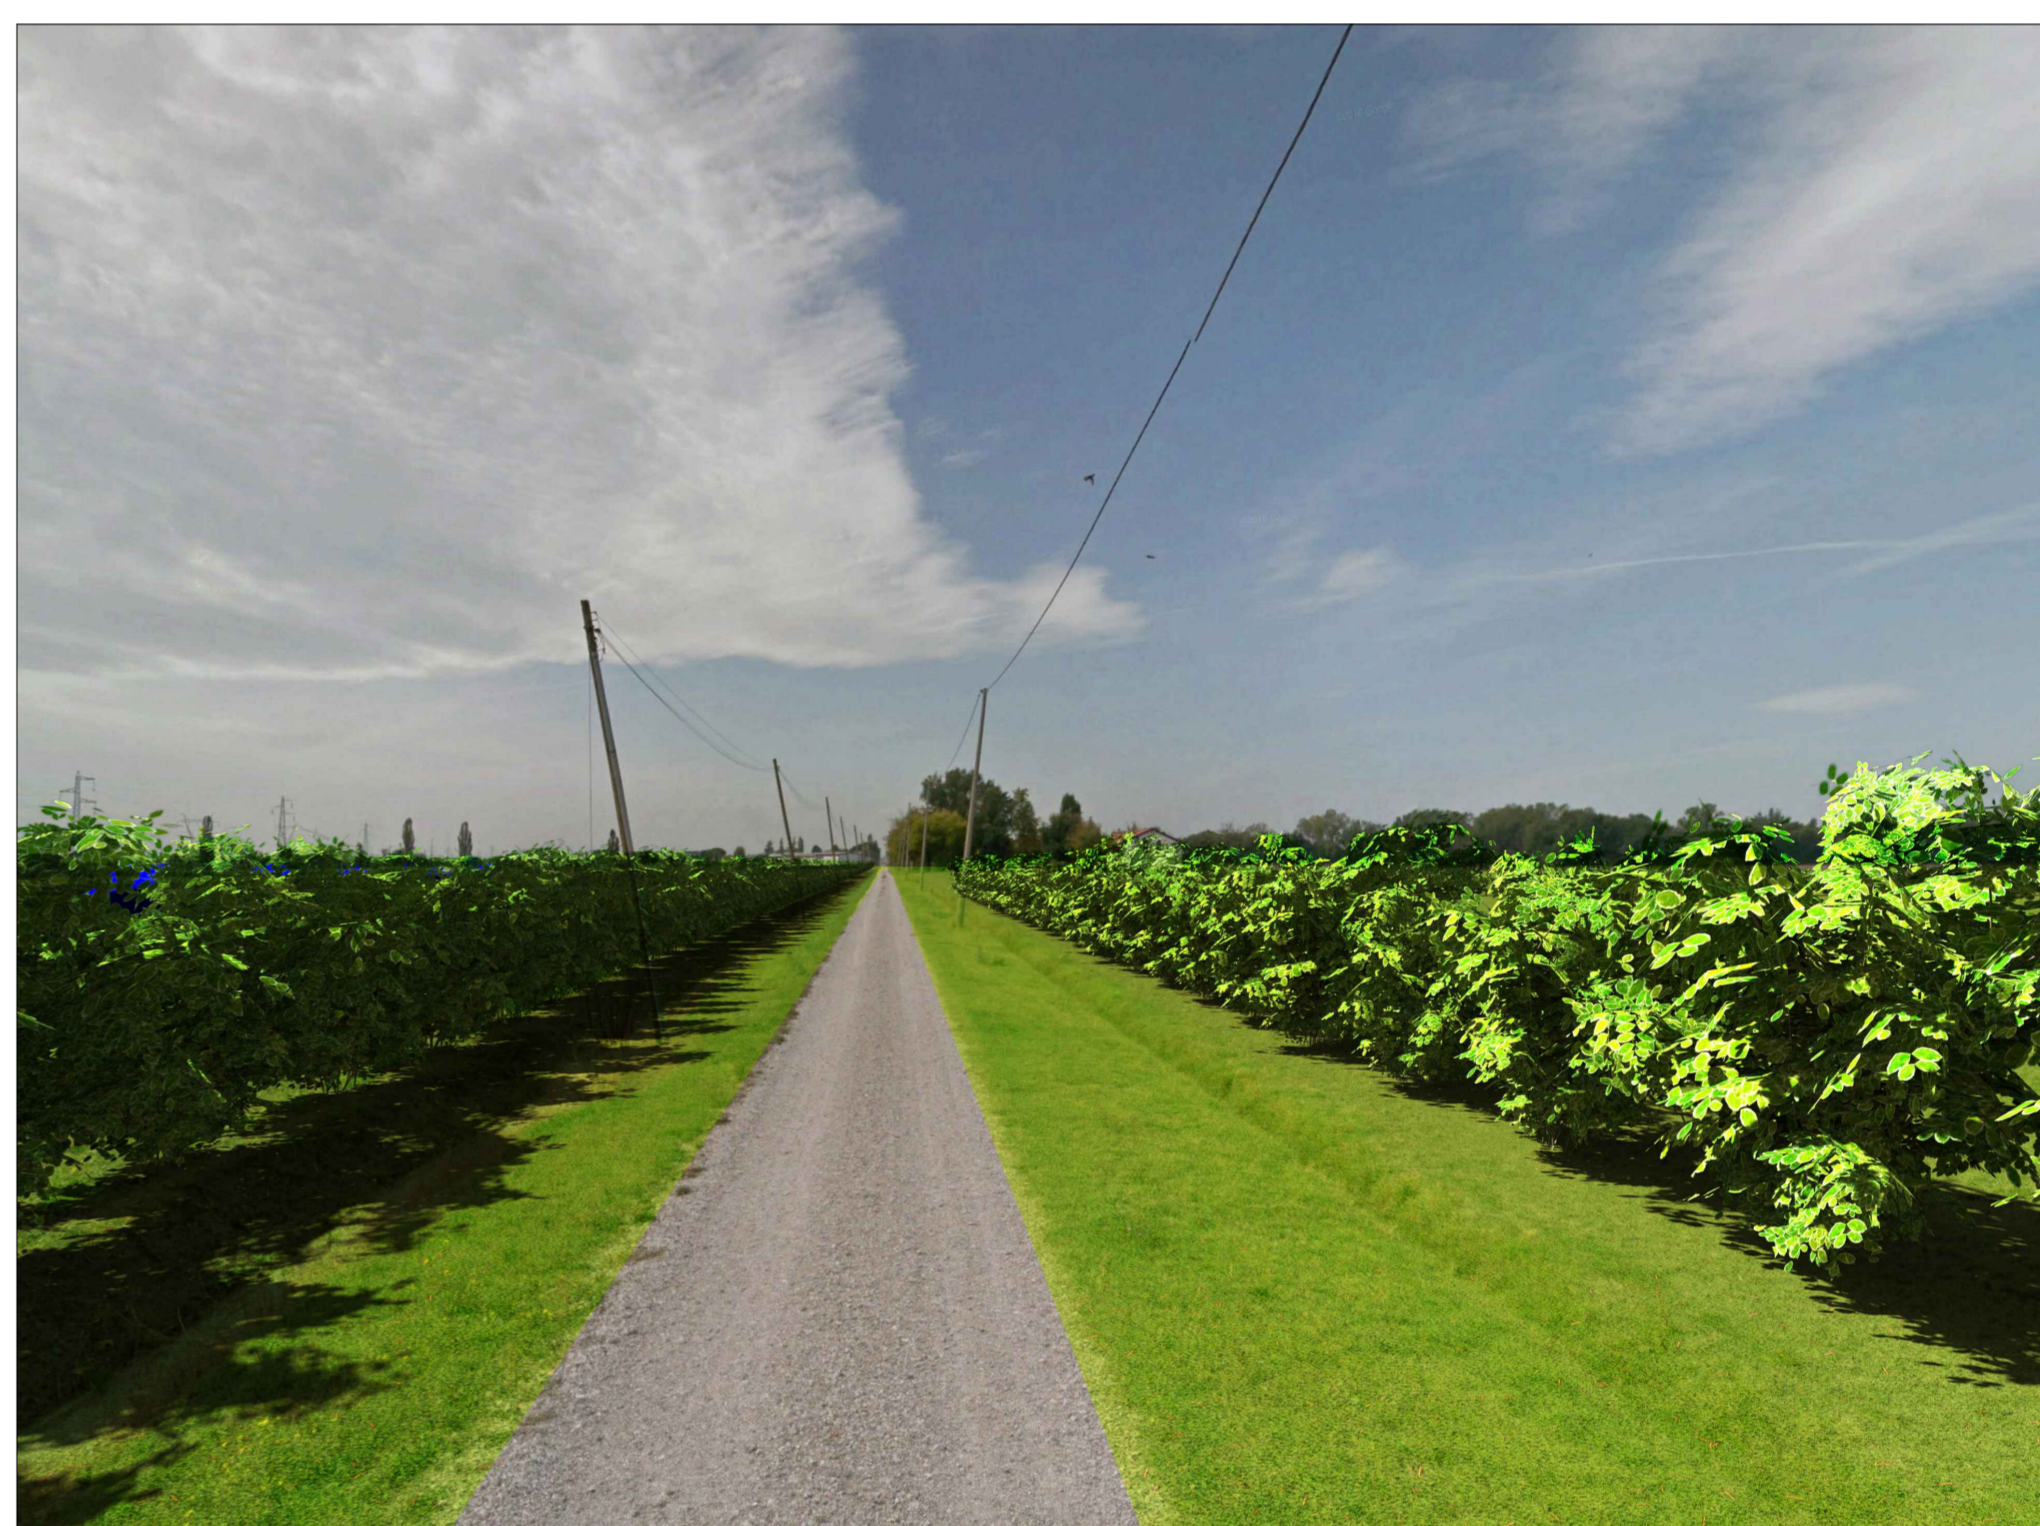

PUNTO DI SCATTO 4\_STATO DI FATTO



PUNTO DI SCATTO 4\_STATO DI PROGETTO



COMUNE DI POGGIO RENATICO  
PROVINCIA DI FERRARA

**REALIZZAZIONE DI IMPIANTO FOTOVOLTAICO  
A TERRA DI POTENZA 49,3920 MWp**

COMMITTENTE: **PR SOLAR SRL**

PROGETTISTA ARCHITETTONICO: **ING. MINORCHIO MASSIMILIANO**

**INGEGNERIA INTEGRATA Srl StP**  
Ing. Minorchio Massimiliano  
Cell: 3479126620  
e-mail: inorchio.massimiliano@gmail.com  
Sede: Via Ugo la Malfa, 10 - 40026 Imola (BO)  
Ufficio Tecnico tel. 0542/644055

N° ELABORATO **T12** ELABORATO **FOTOINSERIMENTI**

SCALA	PRATICA N° <b>0125_2019_FV</b>	REVISIONE 1
DATA <b>22/10/2021</b>	DISEGNATORE <b>MM</b>	REVISIONE 2
		REVISIONE 3
		REVISIONE 4

SENZA NOSTRA ESPLICITA AUTORIZZAZIONE QUESTO ELABORATO NON PUO' ESSERE RIPRODOTTO, DEFIACIZATO, DISTRIBUITO O TRASMESSO A TERZI