PIANTA FONDAZIONI
SCALA 1:100

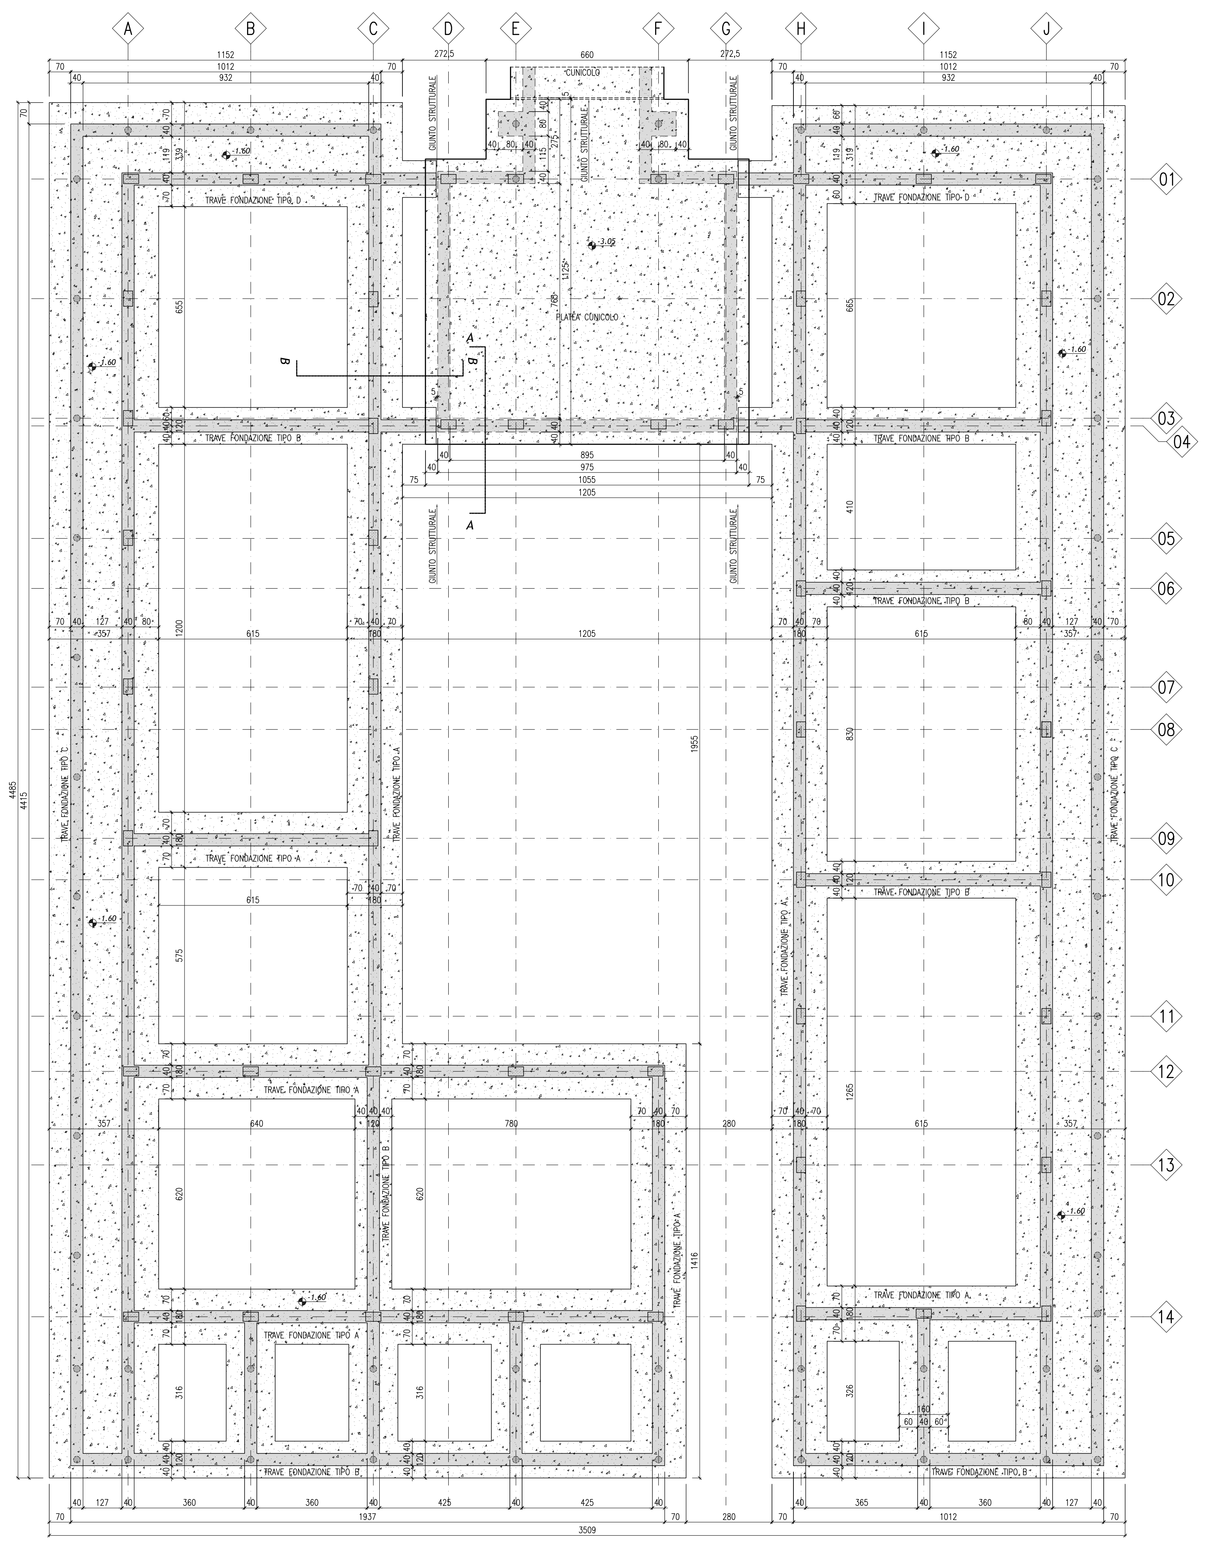

PIANTA COPERTURA
SCALA 1:100

PROIEZIONE COLONNA IN ACCIAIO IN COPERTURA
PROIEZIONE COLONNA IN ACCIAIO A QUOTA -0.03

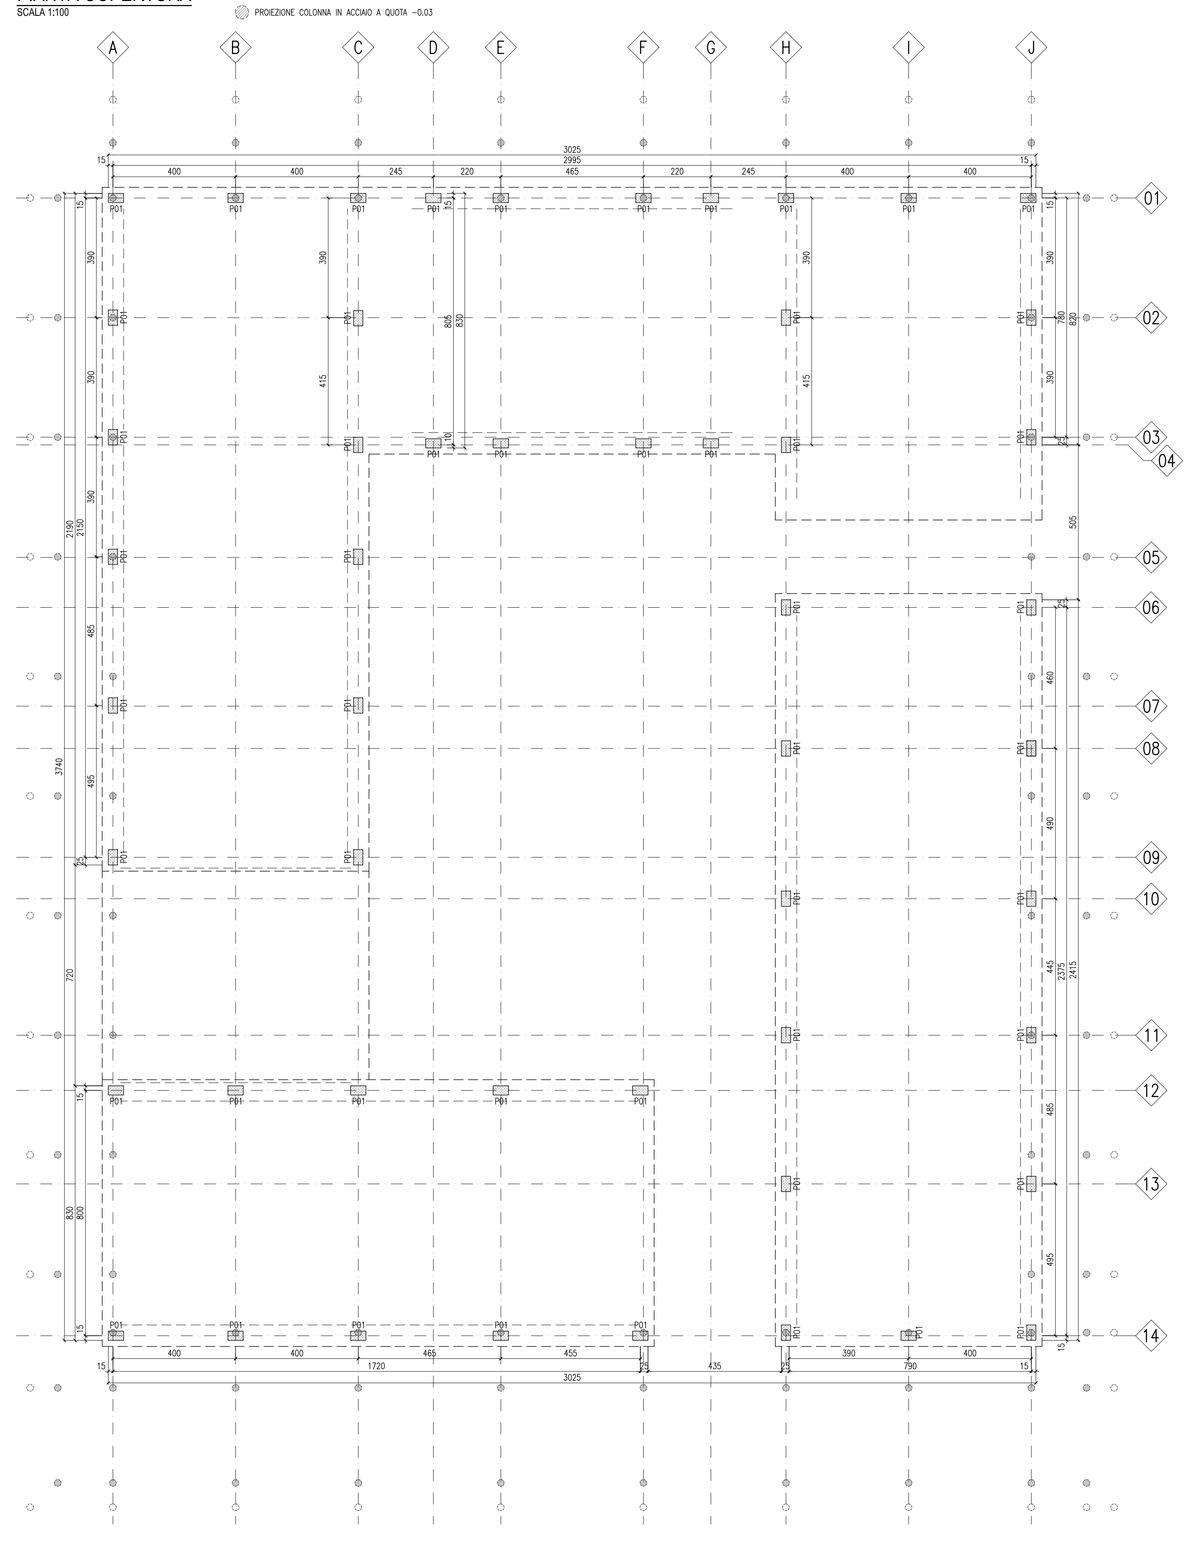

PIANTA COPERTURA
SCALA 1:100

PROIEZIONE COLONNA IN ACCIAIO IN COPERTURA
PROIEZIONE COLONNA IN ACCIAIO A QUOTA -0.03

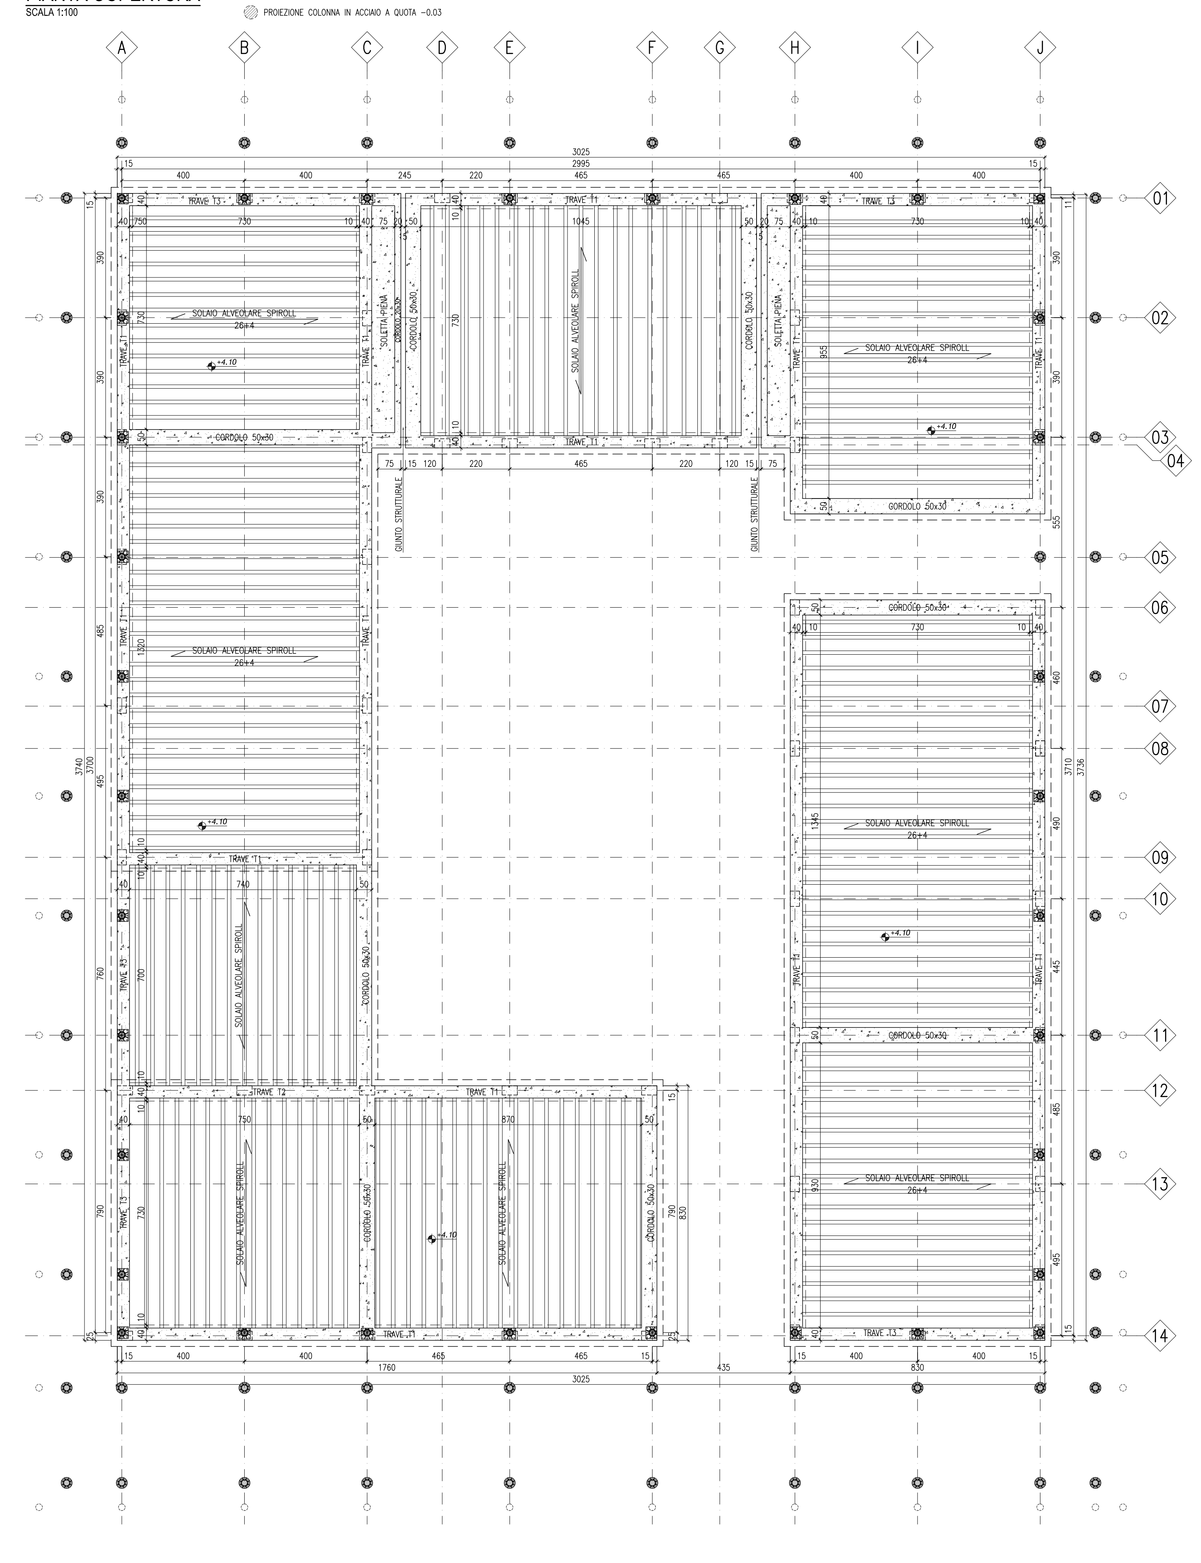

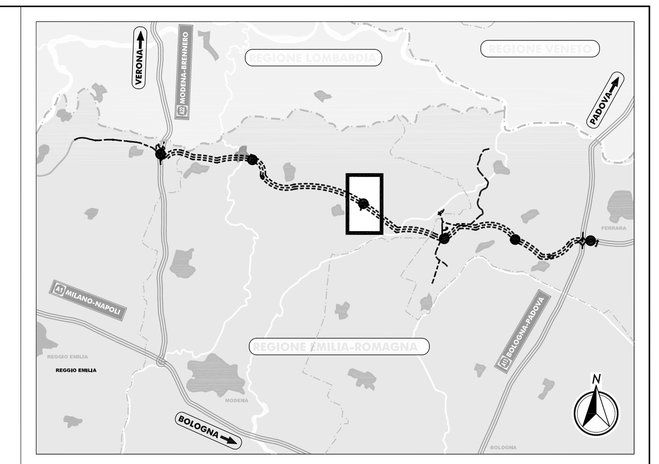

LEGENDA

ELABORATI DI RIFERIMENTO

PD_0_0000_0000_0_GE_KT_01_A	Elenco delle Normative di riferimento
PD_0_0000_0000_0_GE_KT_02_A	Vita Utile e Classi d'Uso delle opere

CARATTERISTICHE DEI MATERIALI

PD_0_0000_0000_0_GE_TB_01_A	Tabella materiali e classi di esposizione calcestruzzo

NOTE

- Quote altimetriche espresse in metri
- Quote lineari espresse in cm
- La quota altimetrica 0,00 del disegno corrisponde a +15,48 s.l.m.

TRAVE DI FONDAZIONE -TIPO A-
SCALA 1:50

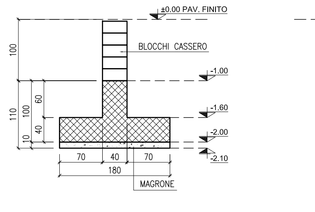

TRAVE DI FONDAZIONE -TIPO B-
SCALA 1:50

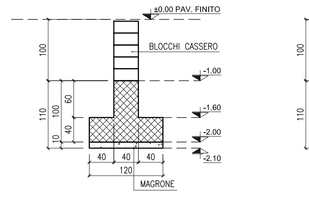

TRAVE DI FONDAZIONE -TIPO C-
SCALA 1:50

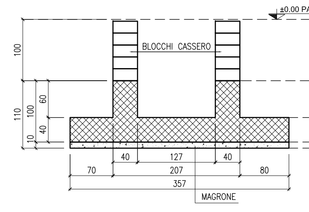

TRAVE DI FONDAZIONE -TIPO D-
SCALA 1:50

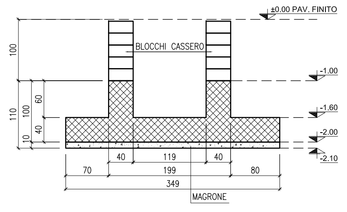

SCHEMA TIPO QUOTE ALTIMETRICHE STRUTTURALI
SCALA 1:50

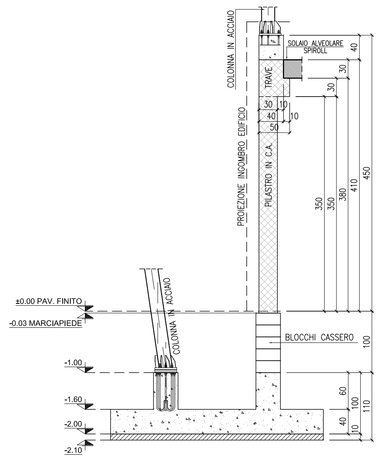

SEZIONE A-A SUL PIANO INTERRATO
SCALA 1:50

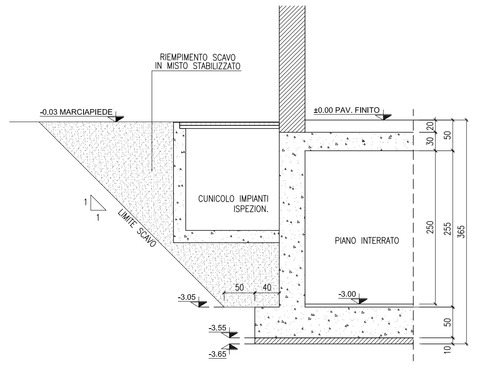

SEZIONE B-B SUL PIANO INTERRATO
SCALA 1:50

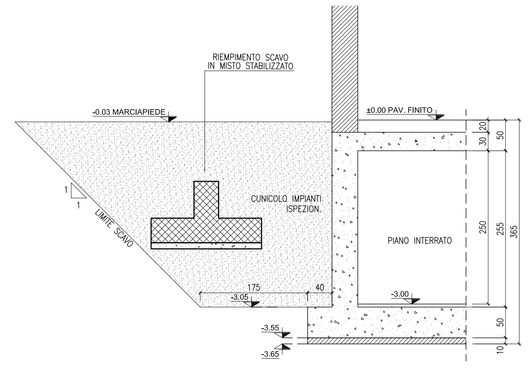

TRAVE -T1-
SCALA 1:20

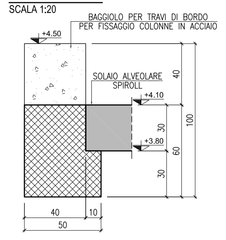

TRAVE -T2-
SCALA 1:20

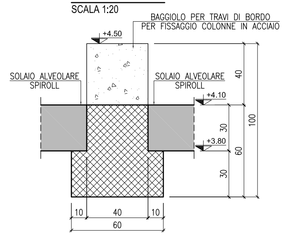

TRAVE -T3-
SCALA 1:20

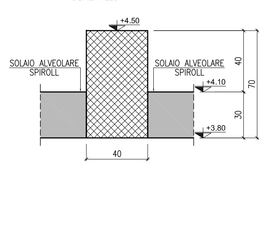

CORDOLO 50x30
SCALA 1:20

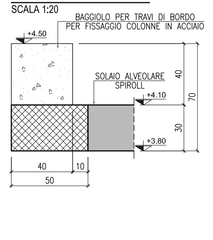

CORDOLO 20x30
SCALA 1:20

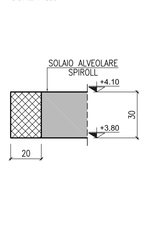

PILASTRO P01
SCALA 1:20

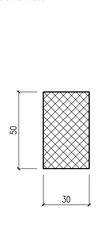

IL CONCEDENTE

Regione Emilia-Romagna

IL CONCESSIONARIO

ARC AUTOSTRADA REGIONALE CISPADANA

AUTOSTRADA REGIONALE CISPADANA
DAL CASELLO DI REGGIOLO-ROLO SULLA A22 AL CASELLO DI FERRARA SUD SULLA A13

CODICE C.U.P. E81B08000060009

PROGETTO DEFINITIVO

ASSE AUTOSTRADALE

OPERE STRUTTURALI

ARCHITETTONICI

EDIFICI STAZIONI DI ESAZIONE - S.Felice sul Panaro

PIANTA FONDAZIONE, PILASTRI, COPERTURA E SEZIONI STRUTTURALI

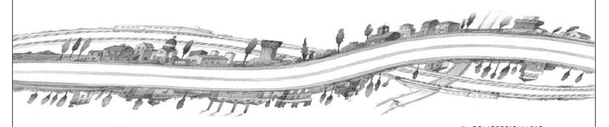

IL PROGETTISTA	RESPONSABILE INTEGRAZIONE PRESTAZIONI SPECIALISTICHE	IL CONCESSIONARIO
Ing. Antonio De Fazio Albo Ing. Prov. Bologna n°3696	Ing. Emilio Salsi Albo Ing. Reggio Emilia n° 945	Autostrada Regionale Cispadana S.p.A. Il Presidente Giuseppe Pettazzi

REV.	DATA	DESCRIZIONE	REDAZIONE	CONTROLLO	APPROVAZIONE
G					
F					
E					
D					
C					
B					
A	17.04.2012	EMISSIONE	Zadra	De Fazio	Salsi

IDENTIFICAZIONE ELABORATO

ANA. PROG.	FAS	LOTTO	DISEGNO	CODICE OPERA NAZ.	TRATTO OPERA	AMBITO	TIPO ELABORATO	PROGRESSIVO	REV.
3458	PD	0	SD03	SPBD0	0	FP	PZ	03	A

DATA: MAGGIO 2012

SCALA: varie

IL PRESENTE ELABORATO NON PUÒ ESSERE COPIATO, RIPRODOTTO O PUBBLICATO (ANCHE PARZIALMENTE) CON QUALSIASI MEZZO SENZA AUTORIZZAZIONE SCRITTA DEL PROPRIETARIO. OGNI VIOLAZIONE SARÀ PERSEGUITA A TERMINI DI LEGGE.
THIS DOCUMENT MAY NOT BE COPIED, REPRODUCED OR PUBLISHED, EITHER IN PART OR IN ITS ENTIRETY, WITHOUT THE WRITTEN PERMISSION OF ARCADIS CISPADANA. UNAUTHORIZED USE WILL BE PROSECUTED BY LAW.

scala di stampa 1:1