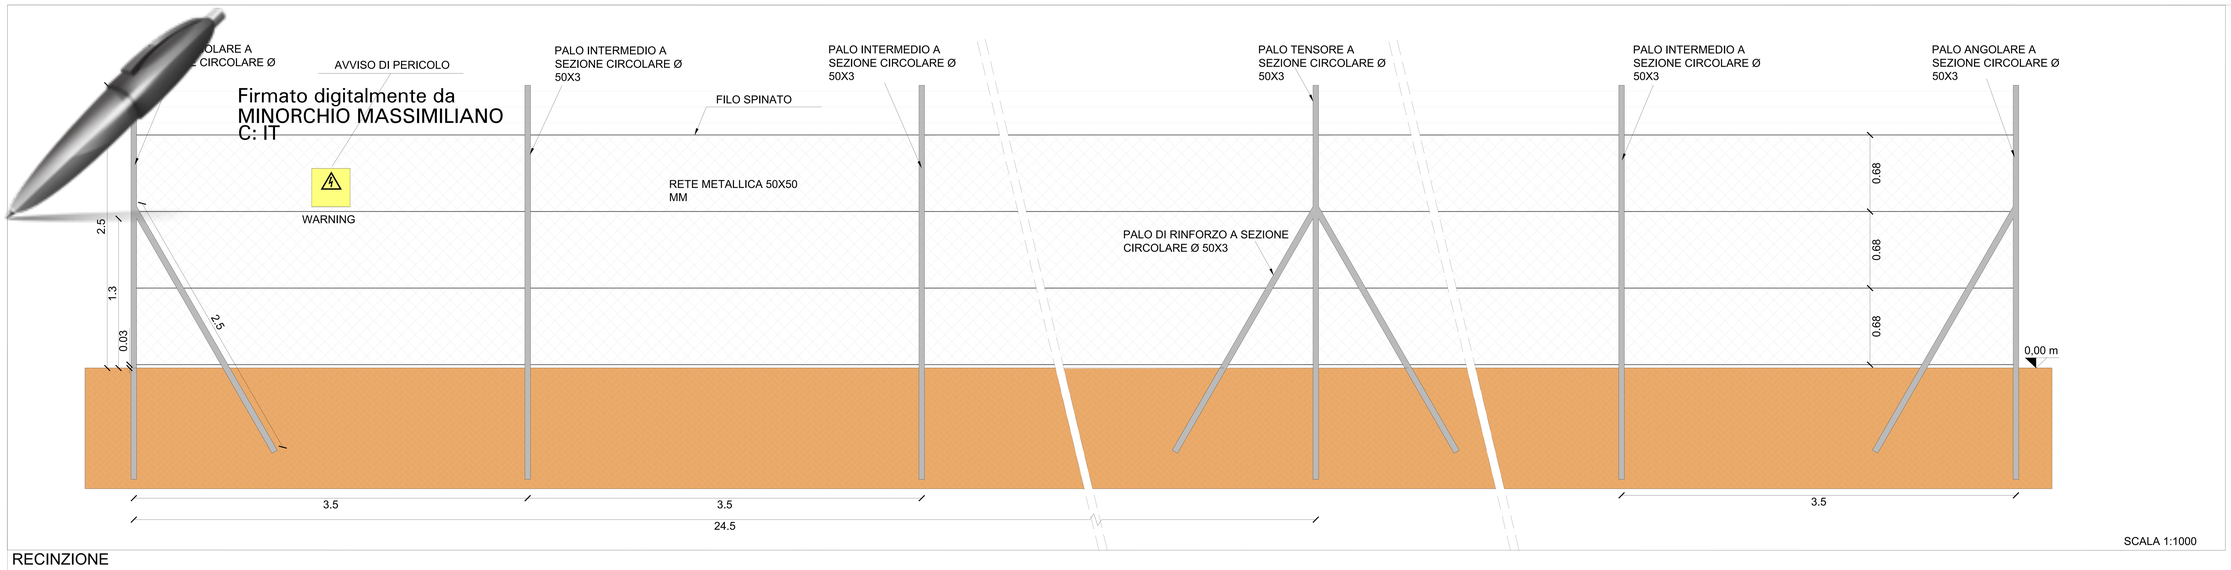

Firmato digitalmente da
MINORCHIO MASSIMILIANO
C: IT

RECINZIONE

LEGENDA

- Ingresso all'area di progetto con porta carraia
- Area utilizzabile per l'installazione di pannelli fotovoltaici
- Siepe di mitigazione
- Recinzione perimetrale
- Viabilità interna

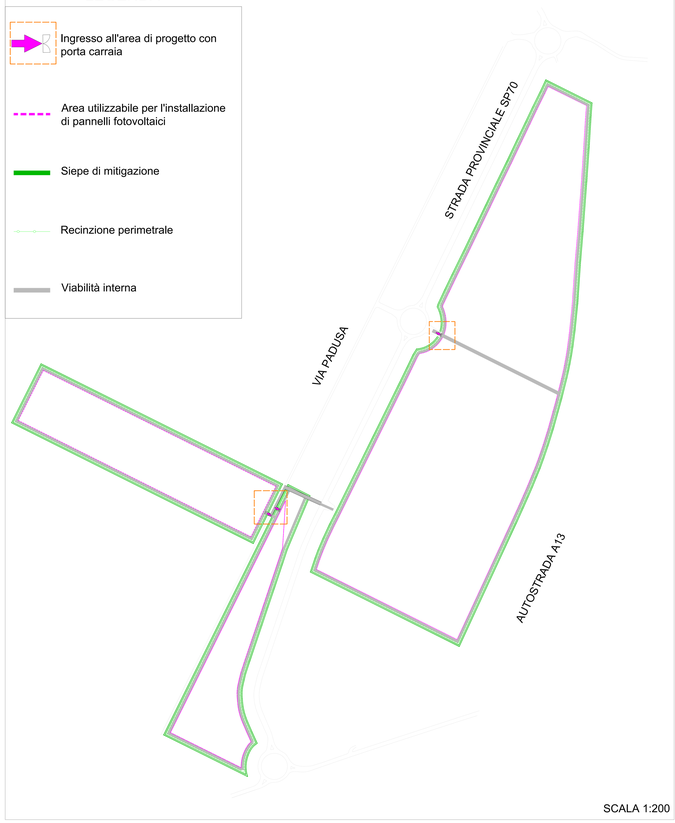

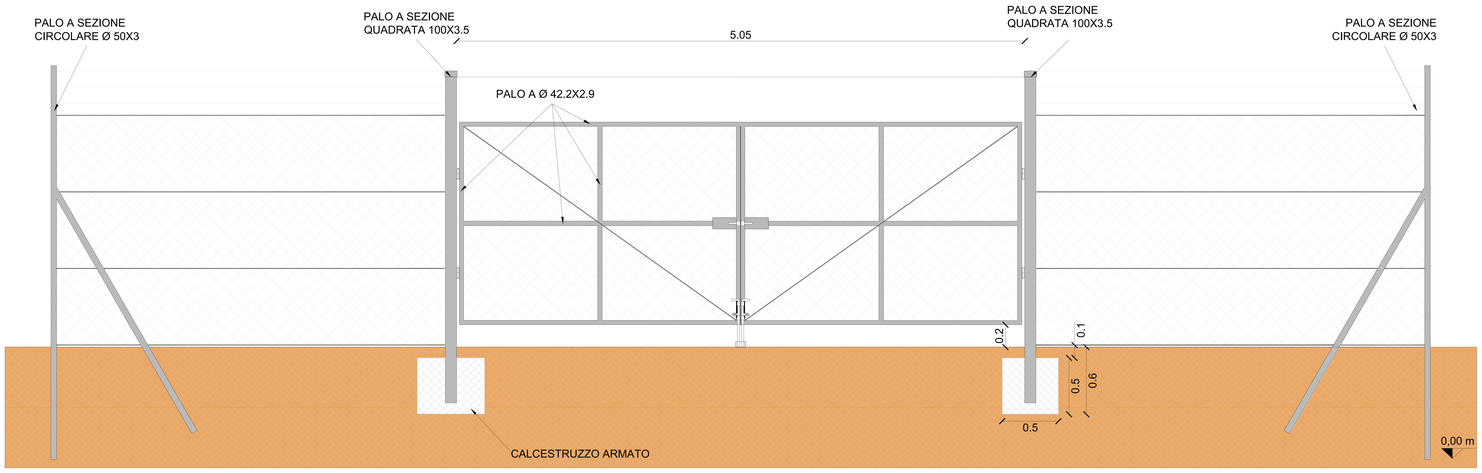

CANCELLO

SEZIONE A-A'

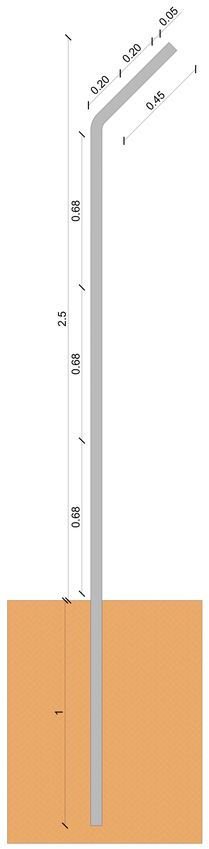

SCALA 1:1000 SCALA 1:500

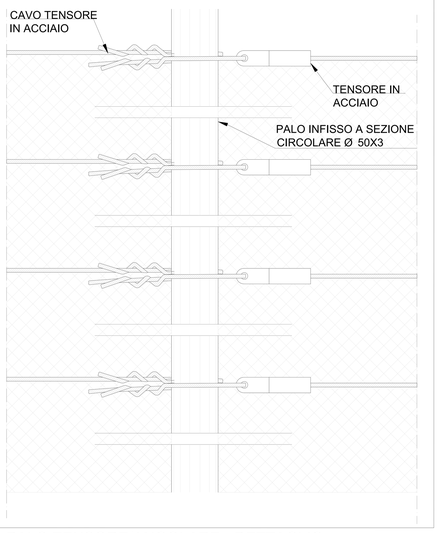

PALO TENSORE/ANGOLARE - DETTAGLIO

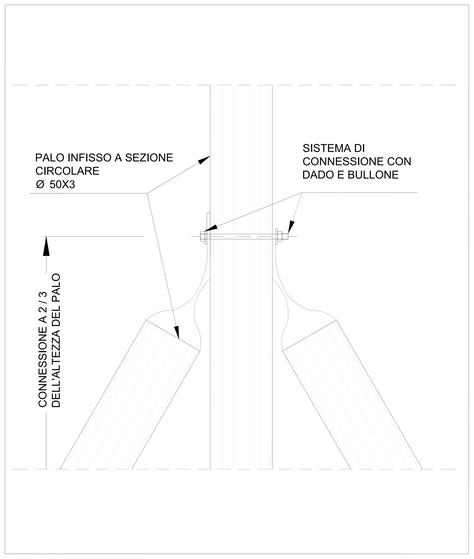

DETTAGLIO CONNESSIONE PALO DI RINFORZO

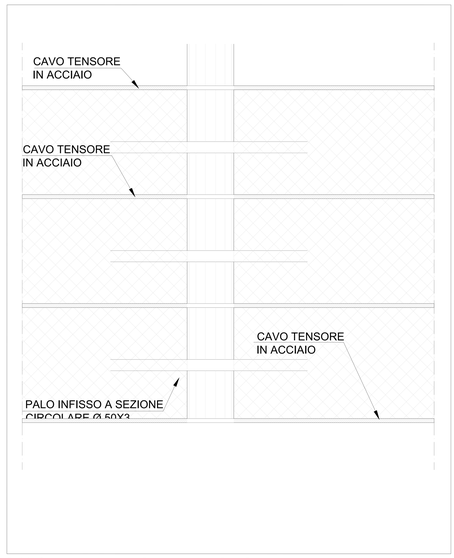

PALO INTERMEDIO - DETTAGLIO

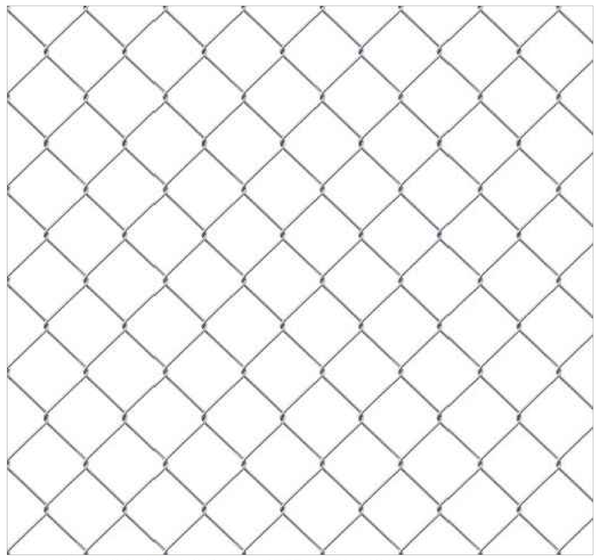

DETTAGLIO ESPLICATIVO DELLA RETE METALLICA

SCHEMA DI COSTRUZIONE	
ALTEZZA RETE	2.00 m
DISTANZA TRA PALI	3.50 m
DISTANZA TRA PALI TENSORI	24.50 m
PALO CON BARRE DI RINFORZO	Ogni 7 moduli
DISTANZA MASSIMA TRA PALI CON BARRE DI RINFORZO	24.50 m

MATERIALI		
PALI		
ACCIAIO	A36	f = 36ksi
ZIINCATURA	SPESSORE MINIMO 55 m SPESSORE MEDIO 70 m	
PERNI DI COLLEGAMENTO	M6 C 8.8	
CALCESTRUZZO		
CLASSE cls	H=15	fc = 15MPa

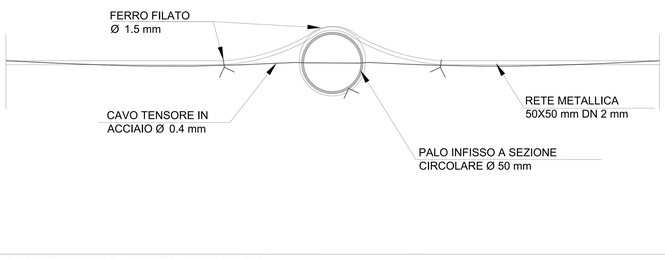

PALO INTERMEDIO - VISTA DALL'ALTO

ESEMPIO ESPLICATIVO DEL FILO SPINATO

DETTAGLIO OFFENDICOLO

ESEMPIO ESPLICATIVO DEL TENSORE

COMUNE DI POGGIO RENATICO
COMUNE FERRARA

REALIZZAZIONE DI IMPIANTO FOTOVOLTAICO A TERRA DI POTENZA 49.3920 KWp

COMMITTENTE: PR SOLAR S.R.L.

PROGETTISTA ARCHITETTONICO: ING. MINORCHIO MASSIMILIANO

INGEGNERIA INTEGRATA Srl StP
Ing. Minorchio Massimiliano
Cod. 341019280820
e-mail: minorchio.massimiliano@gmail.com
Sede: Via Ugo la Malfa, 10 - 40026 Imola (BO)
Ufficio Tecnico tel. 0542/644055

N. ELABORATO: T15
ELABORATO: PARTICOLARE RECINZIONE

SCALA	PRATICA N°	REVISIONE 1
	0125_2019_FV	REVISIONE 2
DATA	COMMITTENTE	REVISIONE 3
22/10/2021	MM	REVISIONE 4

DIRITTI RISERVATI EX LEGE 633/41 E SUCCESSIVE MODIFICHE, ART.2 CODICE CIVILE, ART.1 REGIO DECRETO 1127/1939 E SUCCESSIVE MODIFICHE, ART.1 DIRETTIVA CEE 91/250 E SUCCESSIVE MODIFICHE