Firmato digitalmente da MINORCHIO MASSIMILIANO
C: IT

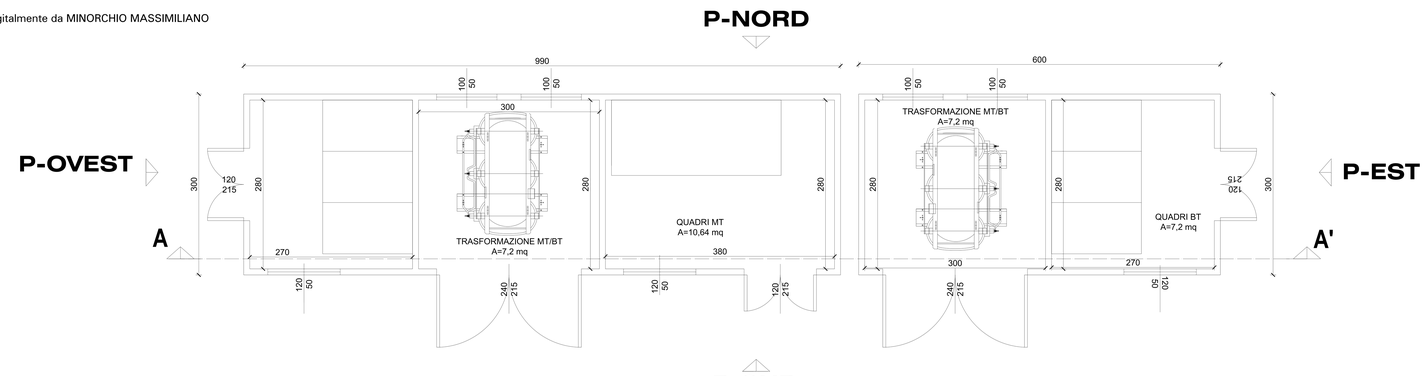

PLANIMETRIA

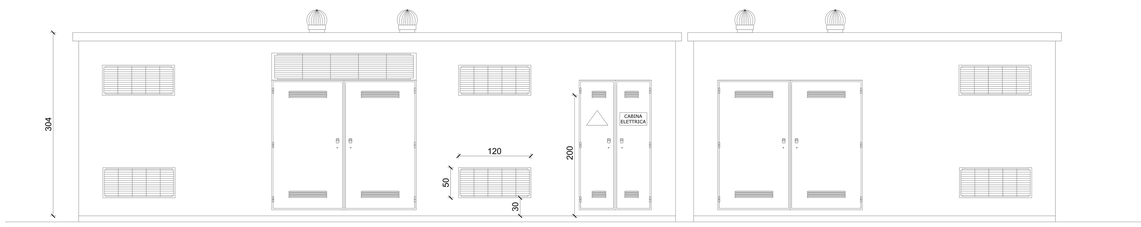

PROSPETTO-SUD

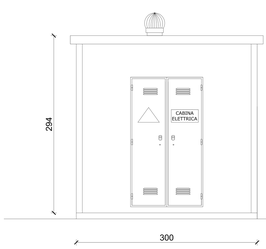

PROSPETTO-OVEST

PROSPETTO-NORD

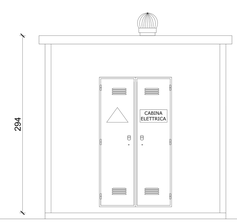

PROSPETTO-EST

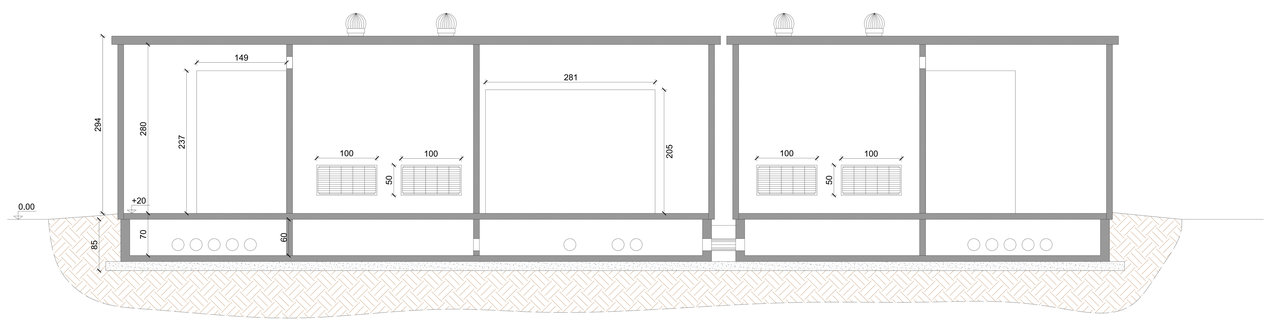

SEZIONE A-A'

COMUNE DI POGGIO RENATICO

PROVINCIA DI FERRARA

REALIZZAZIONE DI IMPIANTO FOTOVOLTAICO A TERRA DI POTENZA 49,3920 MWp

COMMITTENTE PR SOLAR SRL

PROGETTISTA ARCHITETTONICO: ING. MINORCHIO MASSIMILIANO

INGEGNERIA INTEGRATA Srl StP
Ing. Minorchio Massimiliano
Cell: 347/9126620
e-mail: minorchio.massimiliano@gmail.com
Sede: Via Ugo la Malfa, 10 - 40026 Imola (BO)
Ufficio Tecnico tel. 0542/644055

N° ELABORATO	ELABORATO
T17	PARTICOLARE CABINE ELETTRICHE

SCALA	PRATICA N° 0125_2019_FV	REVISIONE 1
		REVISIONE 2
DATA 22/10/2021	DISEGNATORE MM	REVISIONE 3
		REVISIONE 4

SENZA NOSTRA ESPLICITA AUTORIZZAZIONE QUESTO ELABORATO NON PUO' ESSERE RIPRODOTTO, DIGITALIZZATO, DIVULGATO O TRASMESSO A TERZI