




PROSPETTO OVEST

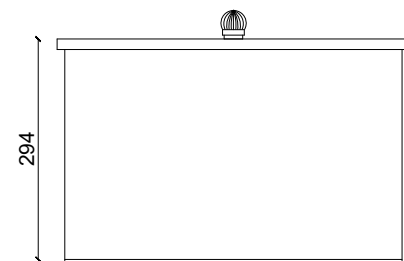


PROSPETTO NORD

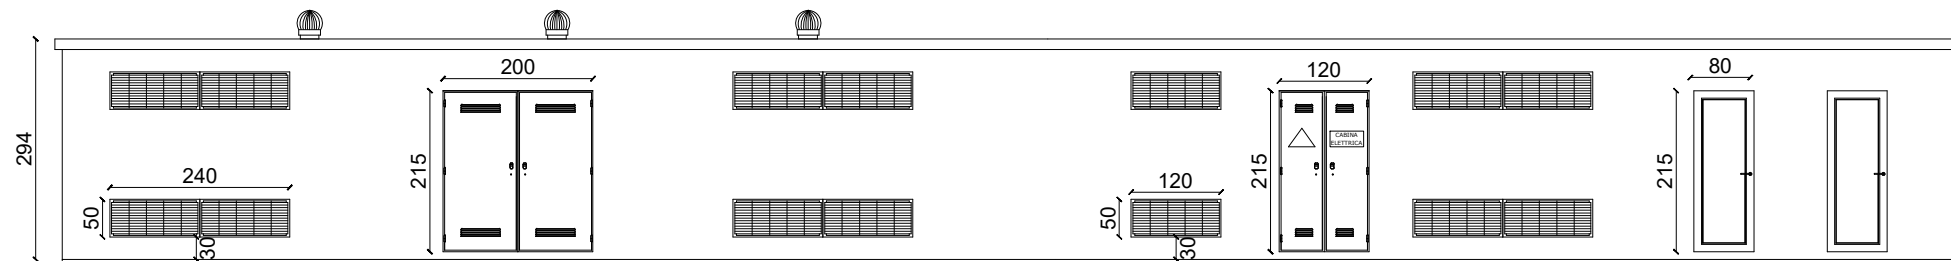


PROSPETTO EST

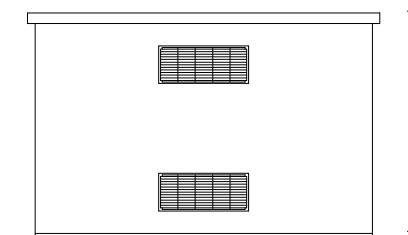

PROSPETTO SUD

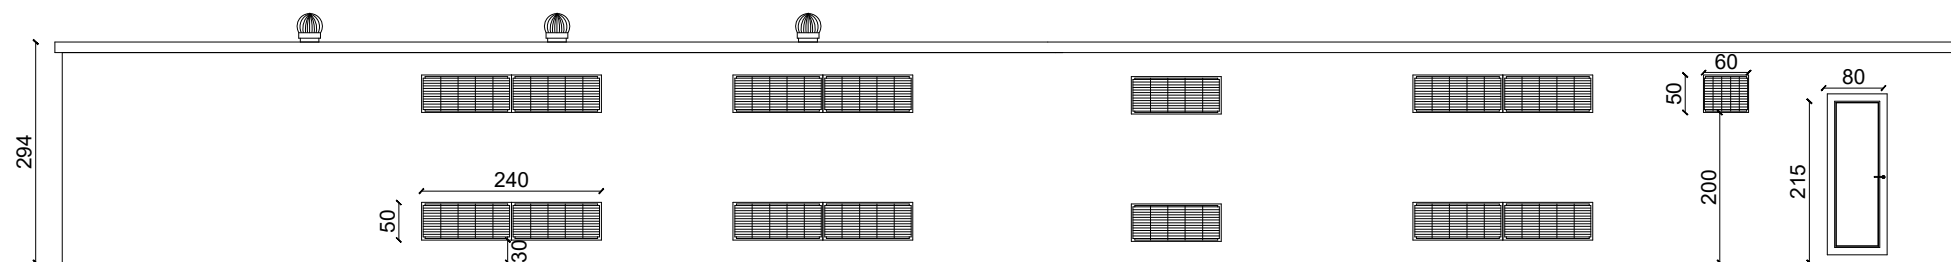

SEZIONE A-A'

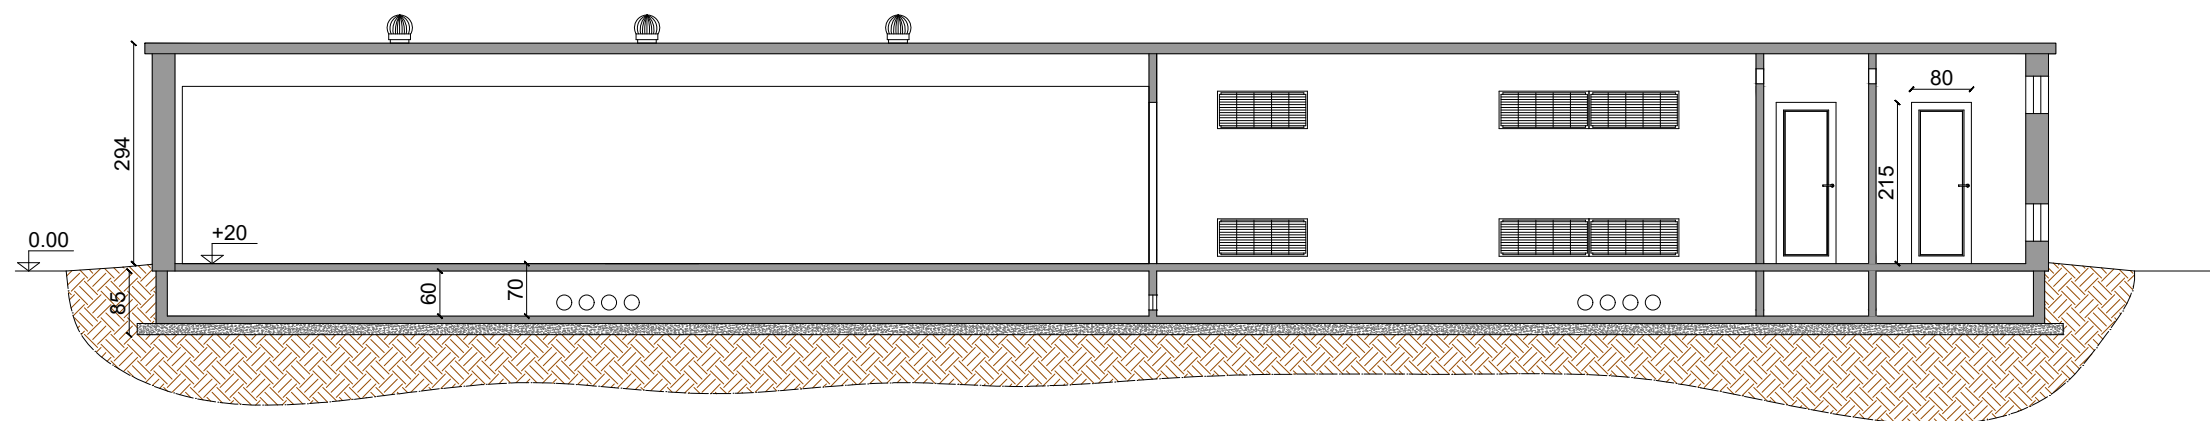

SCALA 1:100

COMUNE DI POGGIO RENATICO  
PROVINCIA DI FERRARA

REALIZZAZIONE DI IMPIANTO FOTOVOLTAICO  
A TERRA DI POTENZA 49,92 MWp

COMMITTENTE **PR SOLAR SRL**

PROGETTISTA ARCHITETTONICO: ING. MINORCHIO MASSIMILIANO

**INGEGNERIA INTEGRATA Srl StP**  
 Ing. Minorchio Massimiliano  
 Cell: 347/9126620  
 e-mail: minorchio.massimiliano@gmail.com  
 Sede: Via Ugo la Malfa, 10 - 40026 Imola (BO)  
 Ufficio Tecnico tel. 0542/644055

N° ELABORATO <b>T23</b>	ELABORATO <b>PARTICOLARE CABINA DI CONSEGNA</b>	REVISIONE 1 _____
SCALA <b>1:100</b>	PRATICA N° <b>0125_2019_FV</b>	REVISIONE 2 _____
DATA <b>22/10/2021</b>	DISEGNATORE <b>MM</b>	REVISIONE 3 _____
		REVISIONE 4 _____

SENZA NOSTRA ESPLICA AUTORIZZAZIONE QUESTO LAVORO NON PUO' ESSERE RIPRODOTTO, DIGITALIZZATO, DALLIGATO O TRASMESSO A TERZI