Firmato digitalmente da MINORCHIO MASSIMILIANO
C: IT

RILIEVO PLANOALTIMETRICO PRE-INTERVENTO

RILIEVO PLANOALTIMETRICO POST-INTERVENTO

SCALA 1:100

RILIEVO PLANOALTIMETRICO SU MAPPA CATASTALE

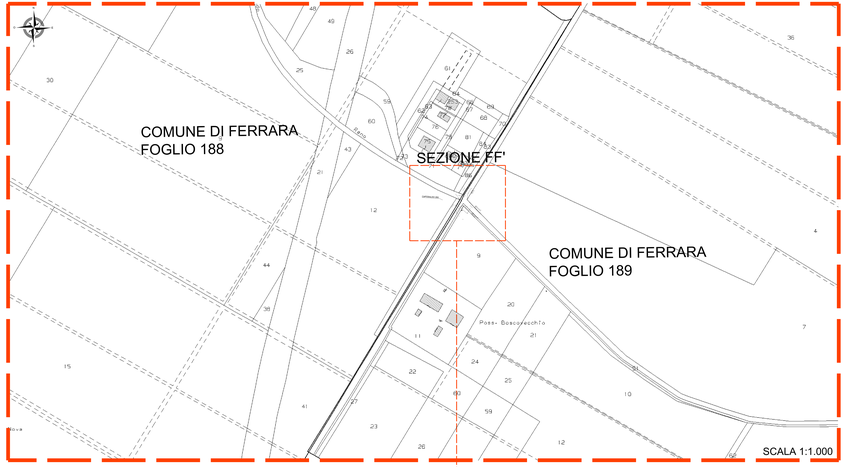

SCALA 1:1.000

SEZIONE FF' STATO ATTUALE VIA VECCHIO RENO

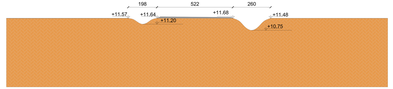

SCALA 1:50

SEZIONE FF' ATTRAVERSAMENTO VIA VECCHIO RENO

LEGENDA

- GEOTESSUTO DI ADEGUATA RESISTENZA E SAGOMATO A COMPLETO RIPRISTINO DELLA SAGOMA DELL'ALVEO DI PROGETTO
- RIVESTIMENTO DI m 5 DELLE SCARPATE E DEL FONDO DELLA LINEA CON SASSO TRACHITICO DA 20-30 CM
- TRIVELLAZIONE ORIZZONTALE CONTROLLATA

SCALA 1:50

VISTA NORD DI VIA PELOSA

VISTA EST DA VIA PELOSA VERSO

VISTA SUD/EST DI VIA PELOSA

SEZIONE HH' SCHEMA POSIZIONAMENTO DOPPIA LINEA MT

SCALA 1:25

AREA OGGETTO DI INTERVENTO

SCALA 1:10.000

LEGENDA

- TRALICCIO
- FOSSO
- N° NUMERO DI QUOTA
- PALO TELECOM

COMUNE DI FOSSO' RENATICO
PROVINCIA DI FERRARA

REALIZZAZIONE DI IMPIANTO FOTOVOLTAICO A TERRA DI POTENZA 49.28835 KWp

PR SOLAR SRL

PROGETTISTA ARCHITETTONICO: ING. MINORCHIO MASSIMILIANO

INGEGNERIA INTEGRATA Srl SIP
Ing. MINORCHIO MASSIMILIANO
Via Ferrara n. 44 - 44049 Vigarano Mainarda (FE)
e-mail: minorchio.massimiliano@gmail.com
Pec: massimiliano.minorchio@ingpec.eu Ordine (BO) albo Tecnici n. 2042/BA/A/MR

T20A SEZIONE CAVIDOTTO - TRATTO FF

SCALA:	DISEGNO: T20A_2018_PV	REVISIONE 1:	
DATA: 22-10-2021	COMMESSA: MIM	REVISIONE 2:	
		REVISIONE 3:	
		REVISIONE 4:	

QUESTO DISEGNO È COPERTO DA DIRITTI D'AUTORE. TUTTI I DIRITTI SONO RISERVATI.