Firmato digitalmente da MINORCHIO MASSIMILIANO
C: IT

LEGENDA

- VIDEOCAMERA A DAYGHT
- RAGGIO D'AZIONE VIDEOCAMERA
- LAMPADA LED
- CAVO MICROFONICO FISSATO SULLA RECINZIONE

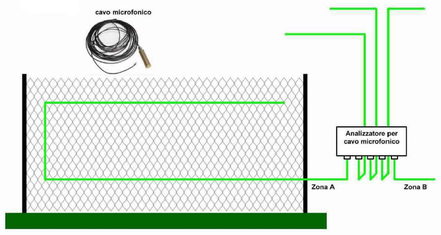

TELECAMERA DAY-NIGHT CCD SUPERHAD SONY - IR 60M

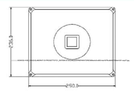

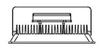

Telecamera a colori Day-Night con infrarossi 60m
- Codice di protezione IP66
- CCD SONY 1/3" - 540LTV
- Lente 6mm
- Angolo di vista orizzontale 43°
- Controll Intelligent IR LED
- Portata illuminatori IR al buio 60 metri circa.
- Uscita video 1.0Vp-p, 75Ω, BNC Connector
- Completa di staffa in alluminio anodizzato ad alta resistenza
- Alimentazione 12V
- Dimensioni 290mm x 100mm x 180mm
- Peso Gr 1050 (compreso staffa di supporto)
- Compreso alimentatore switching 12V / 3A di elevata potenza .

Adatto ad alimentare telecamere ad alto assorbimento. Compreso cavo di alimentazione 220V separato.

FUNZIONALITA' SISTEMI DI SICUREZZA

- Il cavo microfonico sarà instalalto lungo la recinzione a circa metà della sua altezza
- I pozzetti, una volta posizionati e completi, verranno riempiti con sabbia come deterrente contro eventuali sfilamenti dei cavi che passano al loro interno.
- Le telecamere sono di tipo night & day con sensori a infrarosso per la visione notturna
- Le lampade saranno con Tecnologia LED per risparmio energetico. Esse entreranno in funzione esclusivamente nel caso in cui ci sia un ingresso non autorizzato in campo che verrà segnalato dal cavo microfonico e/o le telecamere. Normalmente rimarranno spente durante la notte.
- I sistemi di sicurezza saranno gestiti da una centralina e da un registratore per le telecamere. Il tutto sarà collegato ad uno modem/router per l'invito dei dati in remoto.

ITALIA

EMILIA ROMAGNA

AREA DI INTERVENTO

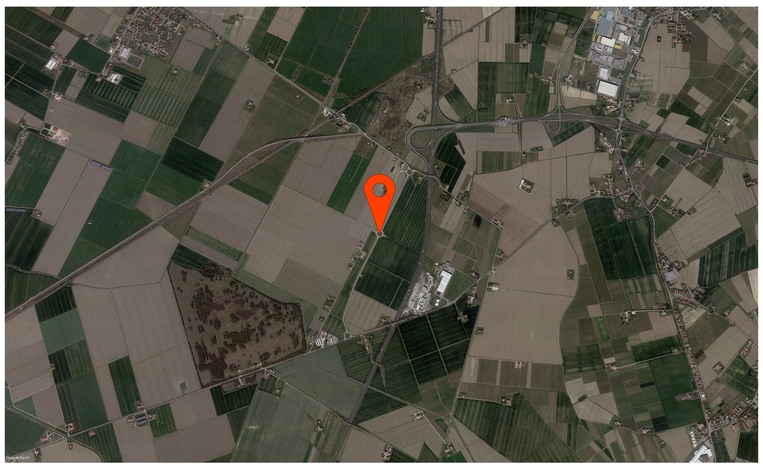

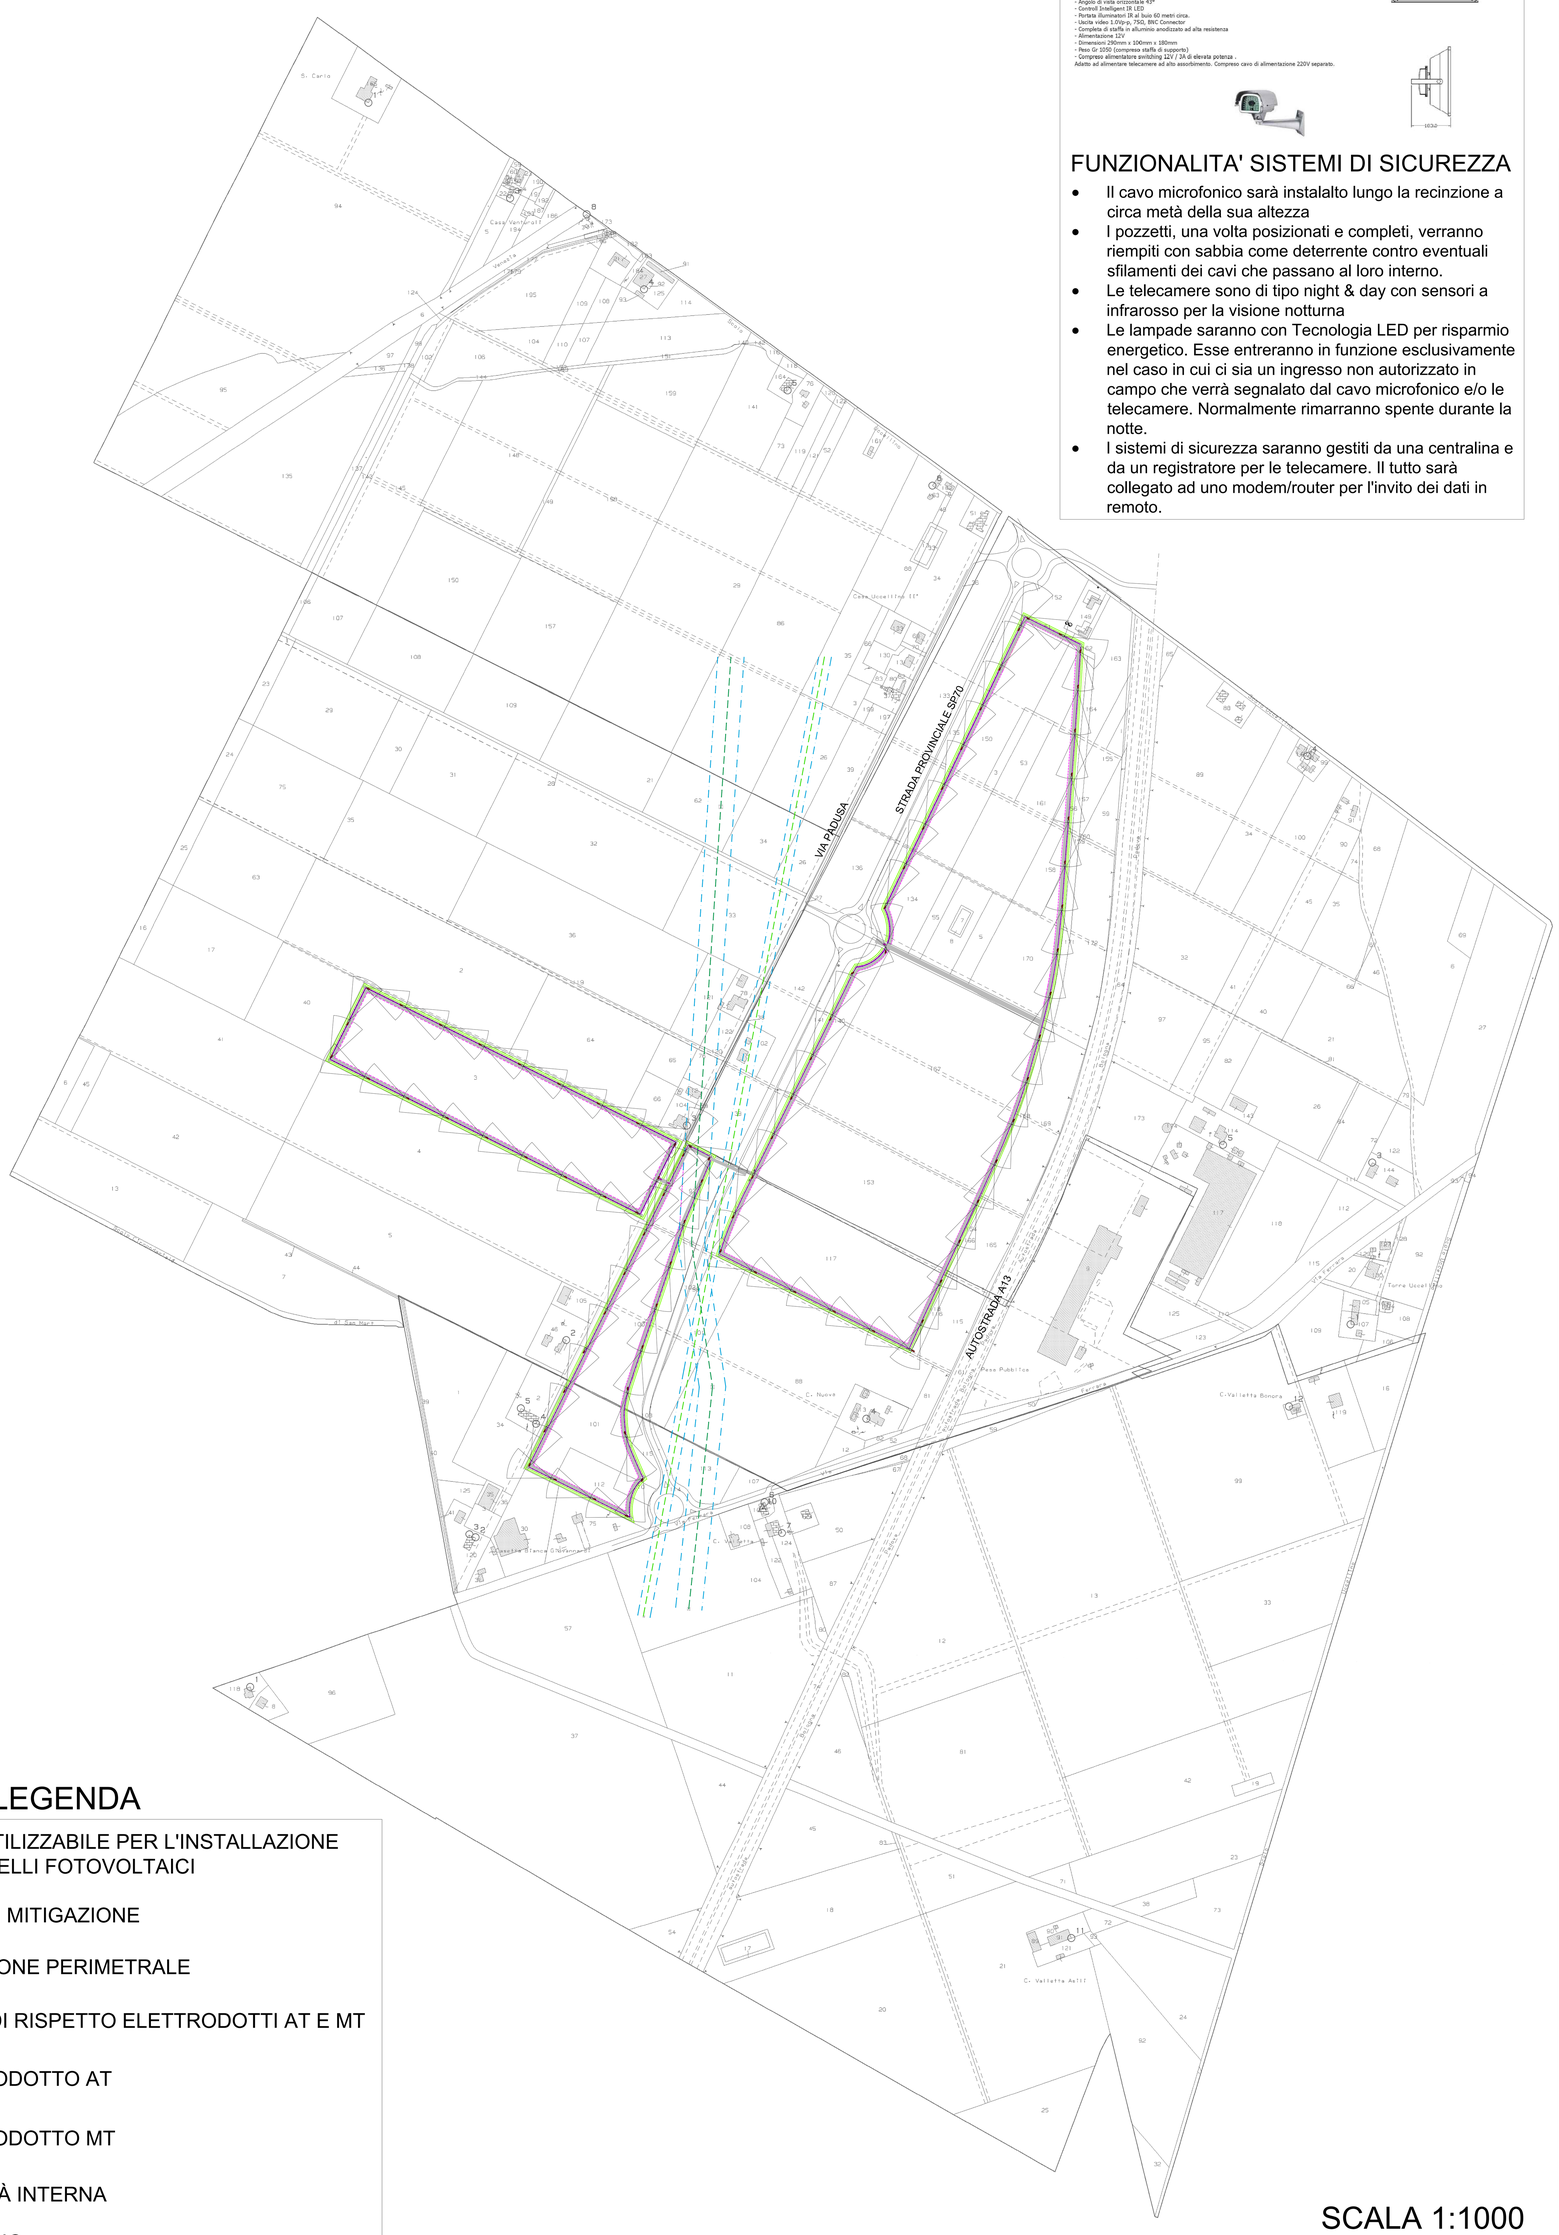

LEGENDA

- AREA UTILIZZABILE PER L'INSTALLAZIONE DI PANNELLI FOTOVOLTAICI
- SIEPE DI MITIGAZIONE
- RECINZIONE PERIMETRALE
- FASCE DI RISPETTO ELETTRODOTTI AT E MT
- ELETTRODOTTO AT
- ELETTRODOTTO MT
- VIABILITÀ INTERNA
- TRALICCIO

SCALA 1:1000

COMUNE DI POGGIO RENATICO

PROVINCIA DI FERRARA

REALIZZAZIONE DI IMPIANTO FOTOVOLTAICO A TERRA DI POTENZA 49,3920 MWp

COMMITTENTE **PR SOLAR SRL**

PROGETTISTA ARCHITETTONICO: **ING. MINORCHIO MASSIMILIANO**

INGEGNERIA INTEGRATA Srl StP
Ing. Minorchio Massimiliano
Cell: 347/9126620
e-mail: minorchio.massimiliano@gmail.com
Sede: Via Ugo la Malfa, 10 - 40026 Imola (BO)
Ufficio Tecnico tel. 0542/644055

N° ELABORATO	ELABORATO
T21	SISTEMI DI SICUREZZA

SCALA 1:1.000	PRATICA N° 0125_2019_FV	REVISIONE 1
		REVISIONE 2
DATA 26/10/2021	DISEGNATORE MM	REVISIONE 3
		REVISIONE 4

SENZA NOSTRA ESPLICITA AUTORIZZAZIONE QUESTO ELABORATO NON PUO' ESSERE RIPRODOTTO, DIGITALIZZATO, DIVULGATO O TRASMESSO A TERZI