# RUE VIGENTE - TAVOLA 5.4

Firmato digitalmente da MINORCHIO MASSIMILIANO
C: IT

# RUE VIGENTE - TAVOLA 5.4

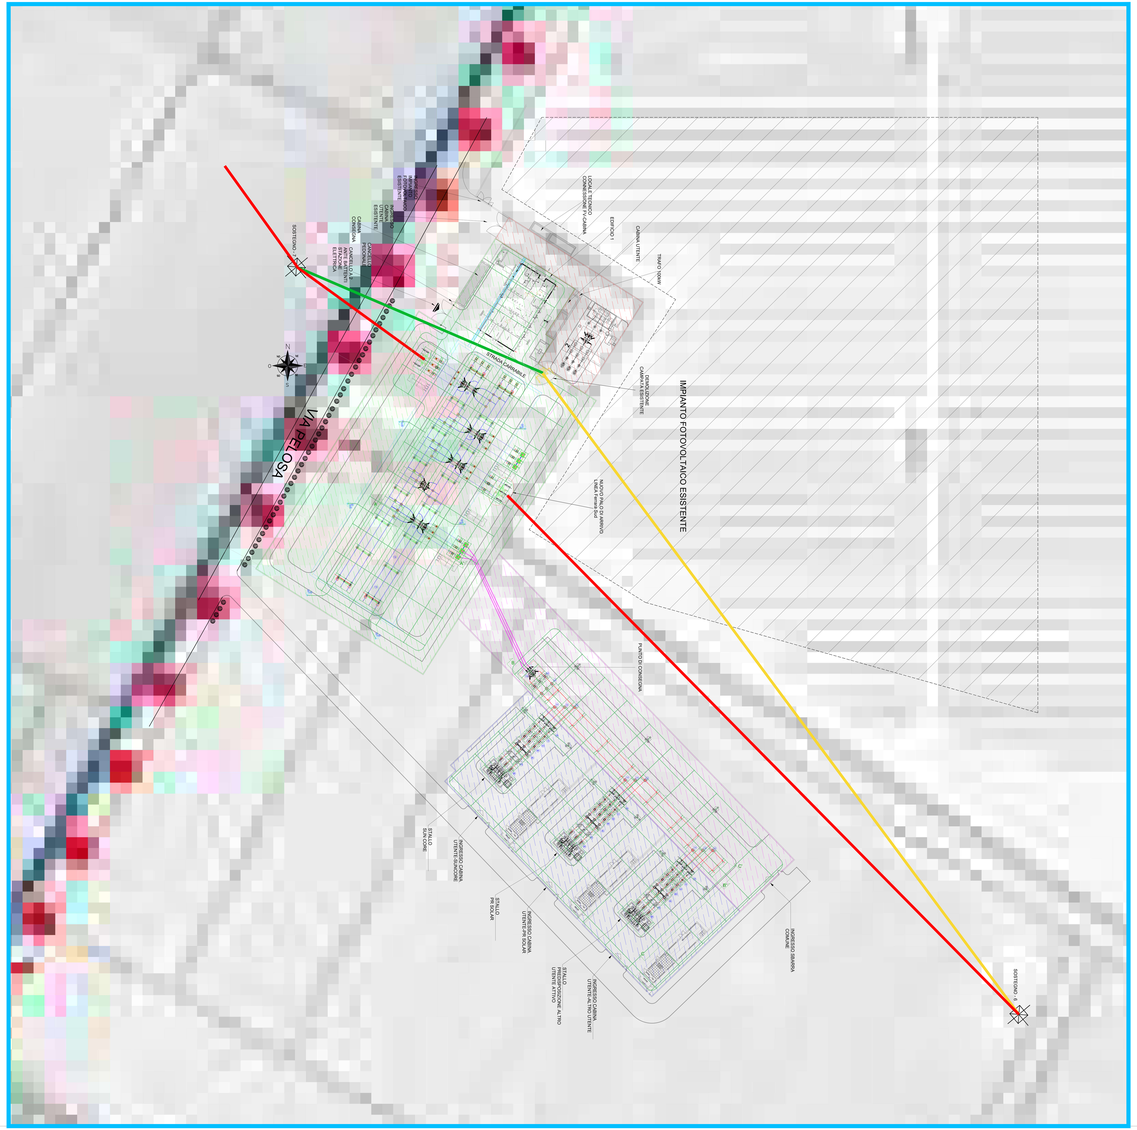


# LEGENDA

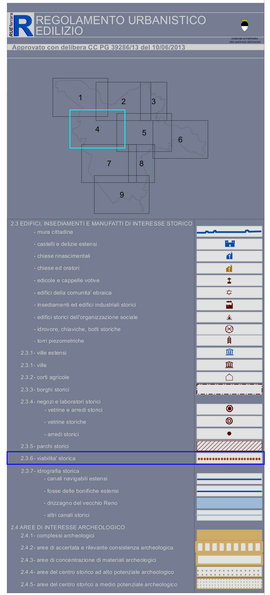


## LEGENDA

- AREA NON OGGETTO DI INTERVENTO
- AREA STAZIONE RTN
- AREA IMPIANTO UTENTE
- AREA STALLO COMUNE
- NUOVA LINEA AT TERNA
- DEMOLIZIONE LINEA ESISTENTE
- MODIFICA TRACCIATO LINEA AT AUTORIZZATO

COMUNE DI FERRARA
PROVINCIA DI FERRARA

COMMITTENTE: PR SOLAR SRL

PROGETTISTA ARCHITETTONICO: ING. MINORCHIO MASSIMILIANO


INGEGNERIA INTEGRATA Srl SIP
Ing. Minorchio Massimiliano
Via Ferrara 2/A
E-mail: minorchio.massimiliano@mail.com
Pec: ingegneria.integrata@pec.ingpec.eu
Ufficio Tecnico tel. 0542/644455


N. ELABORATO: EL.D1
OGGETTO: INQUADRAMENTO CARTOGRAFICO_RUE

SCALA: 1:1000
COMMESSA: D125_2019_PV
DATA: 06/06/2021
DISEGNATO: MM
REVISIONE 1:
REVISIONE 2:
REVISIONE 3:
REVISIONE 4:


LA DITTA NON ASSUME ALCUNA RESPONSABILITA' PER USI DIVERSI, ERRATI E PARZIALI DEL PRESENTE DISEGNO