



## Sezione C-C'

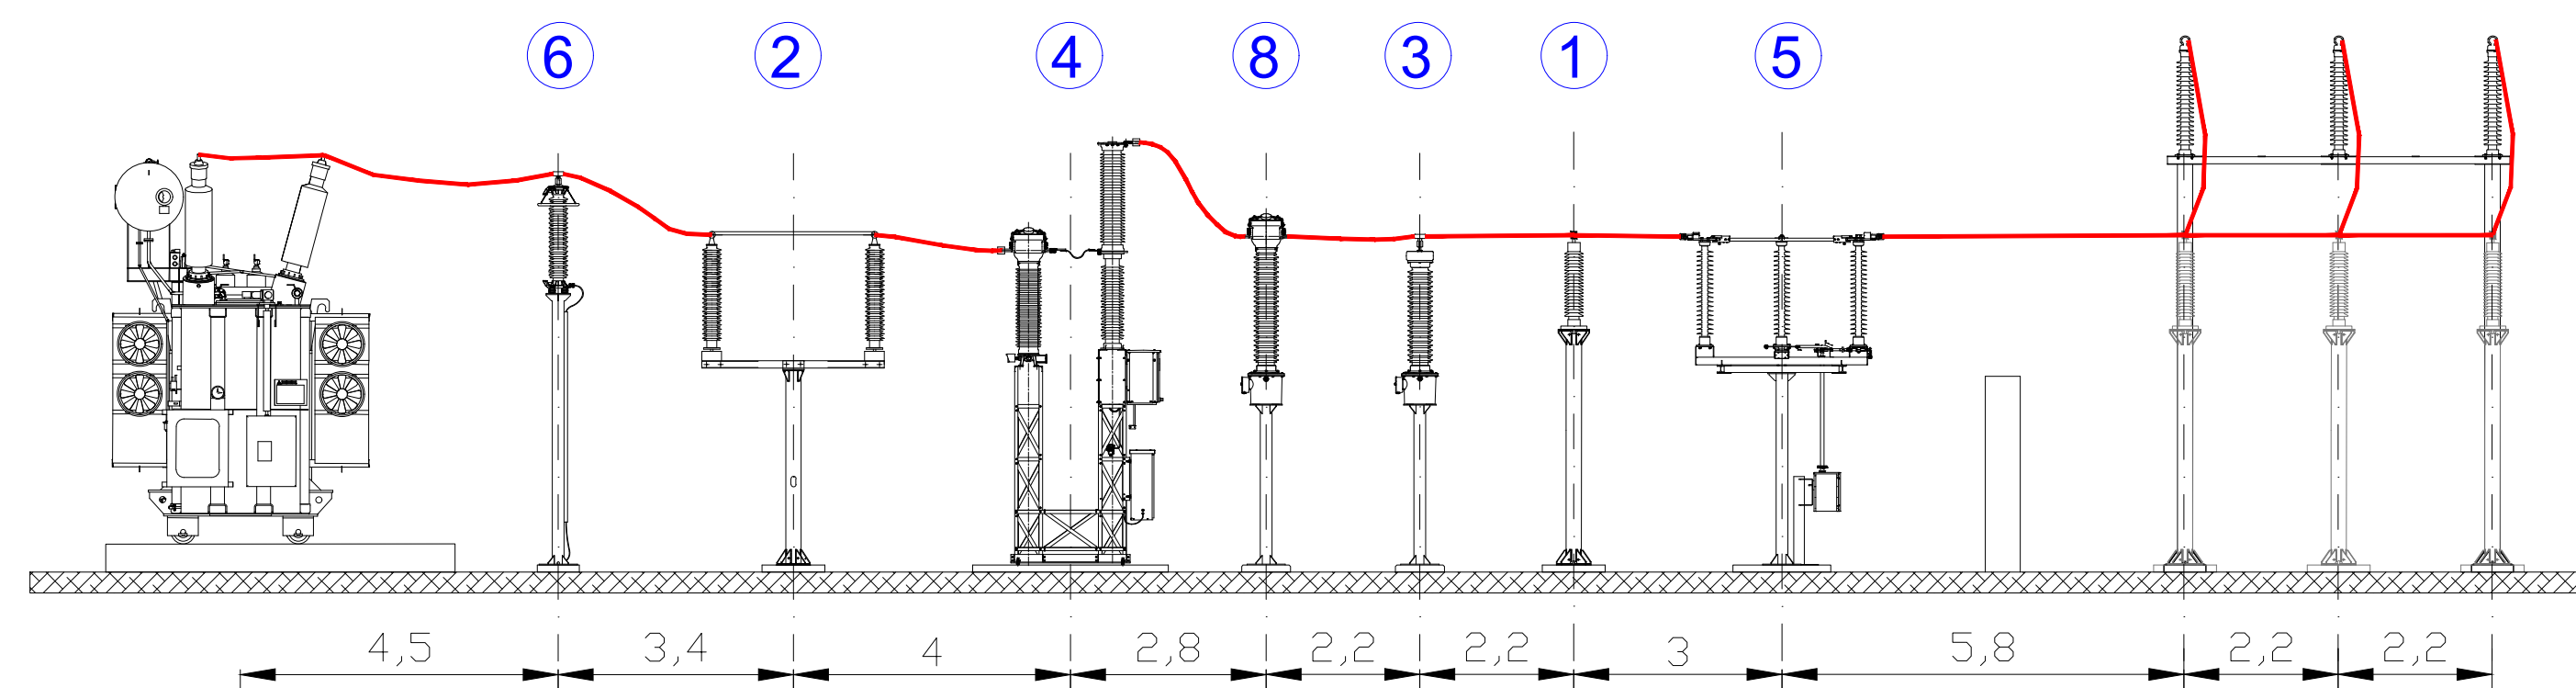

## LEGENDA DISPOSITIVI

①	ISOLATORE PORTANTE
②	SEZIONATORE TRIPOLARE
③	TRASFORMATORE VOLTMETRICO
④	INTERRUTTORE TRIPOLARE CON TA INCORPORATI
⑤	SEZIONATORE TRIPOLARE CON LAME DI TERRA
⑥	SCARICATORE
⑦	COMPLESSO IBRIDO
⑧	TA DI MISURA

## Sezione B-B'

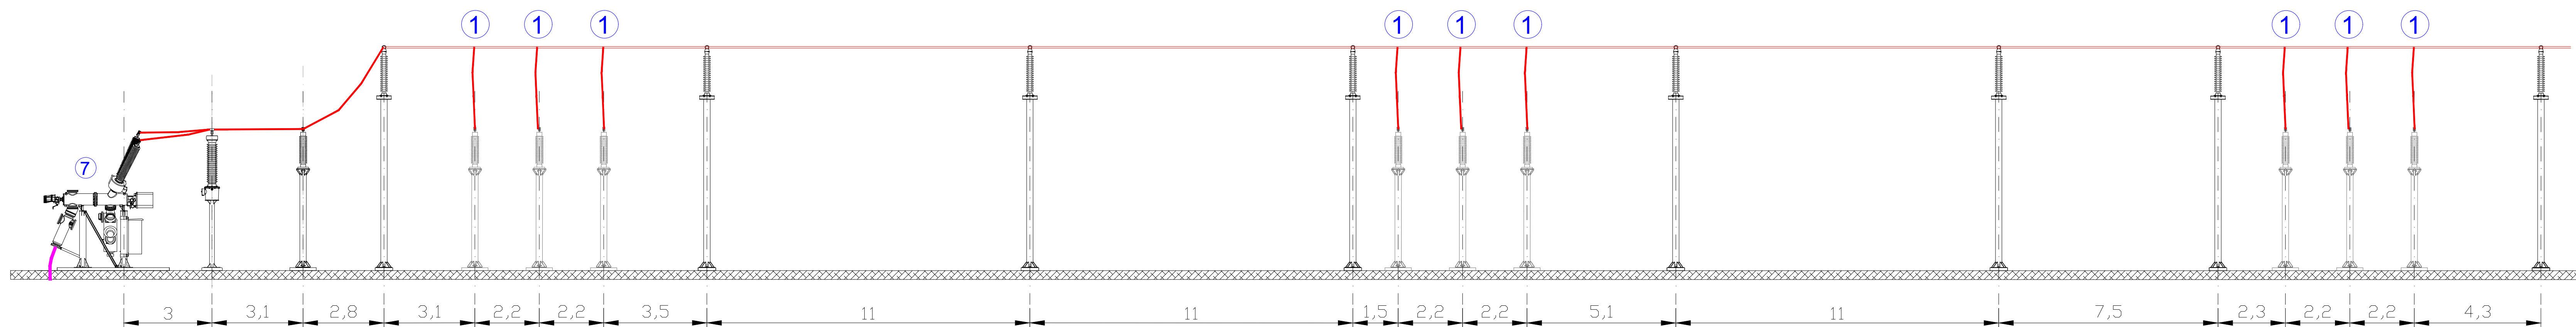

COMUNE DI FERRARA  
PROVINCIA DI FERRARA

COMMITTENTE: **PR SOLAR SRL**

PROGETTISTA ARCHITETTONICO: **ING. MINORCHIO MASSIMILIANO**



**INGEGNERIA INTEGRATA Srl StP**

Ing. Minorchio Massimiliano  
Cell: 347/9126620  
e-mail: minorchio.massimiliano@gmail.com  
Sede: Via Ugo la Malfa, 10 - 40026 Imola (BO)  
Ufficio Tecnico tel. 0542/644055

N° ELABORATO  
**EL.11**

ELABORATO  
**SEZIONE ELETTROMECCANICA  
IMPIANTO UTENTI**

SCALA  
**1:100**

PRATICA N°  
**0125\_2019\_FV**

REVISIONE 1

DATA  
**06/09/2021**

DISEGNATORE  
**MM**

REVISIONE 2

REVISIONE 3

REVISIONE 4

SENZA NOSTRA ESPLICITA AUTORIZZAZIONE QUESTO ELABORATO NON PUO' ESSERE RIPRODOTTO, DIGITALIZZATO, OMALGATO O TRASMESSO A TERZI