Firmato digitalmente da MINORCHIO MASSIMILIANO
C: IT

EDIFICIO INTEGRATO PER S.E. DI SMISTAMENTO

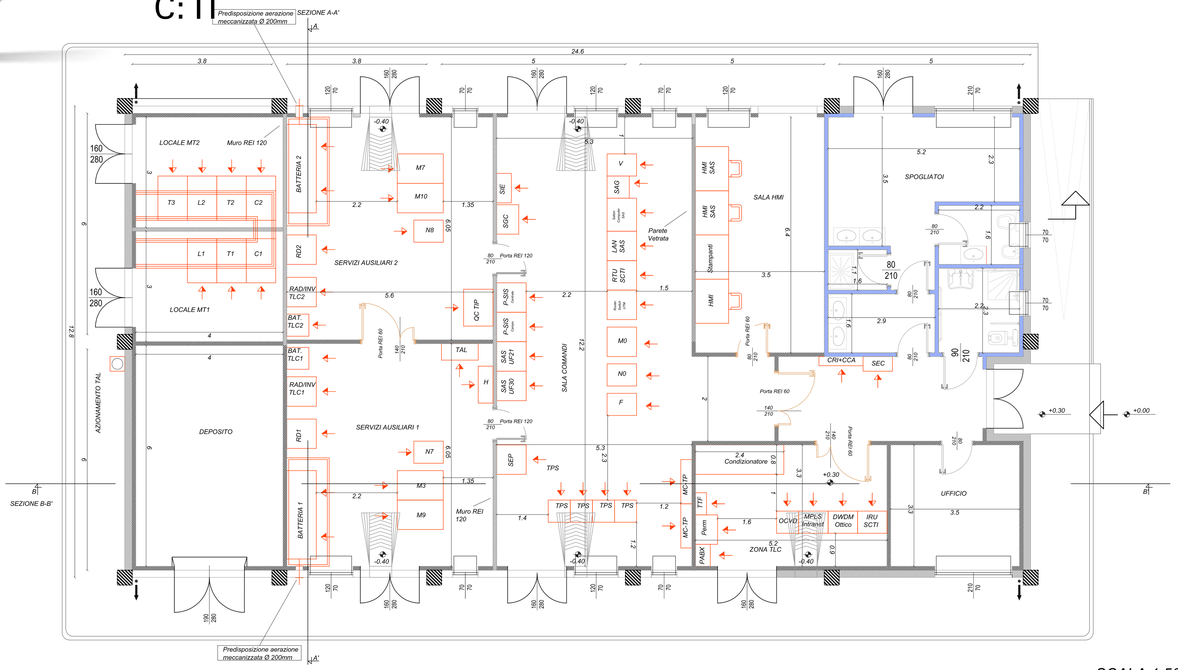

SCALA 1:50

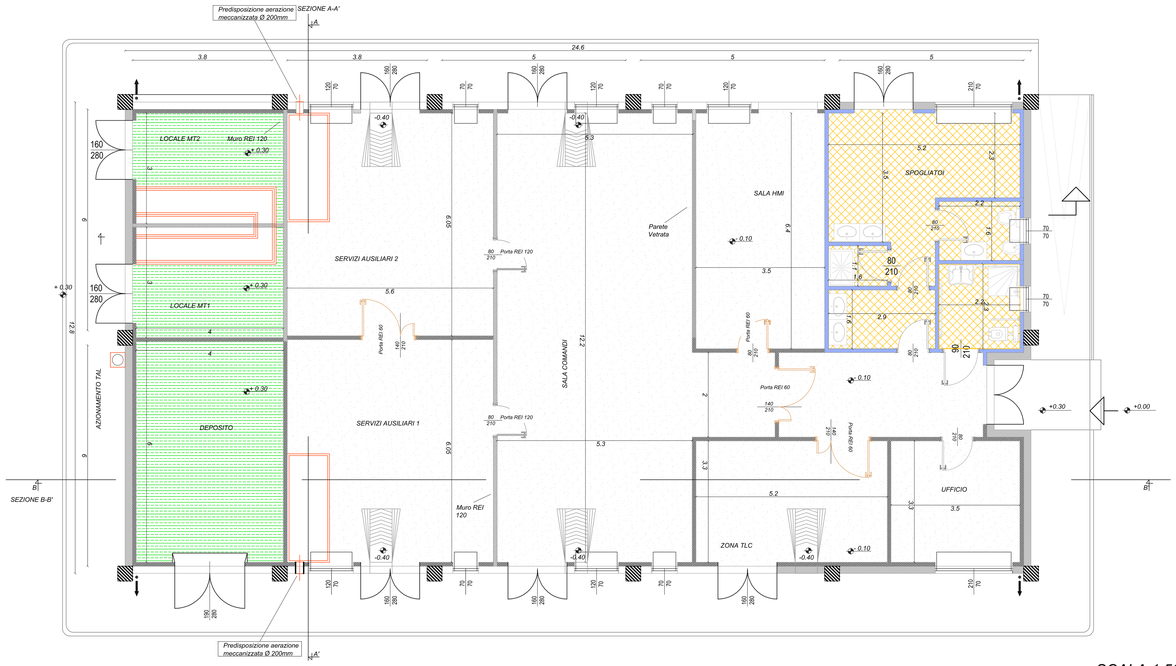

SCALA 1:50

PROSPETTO A

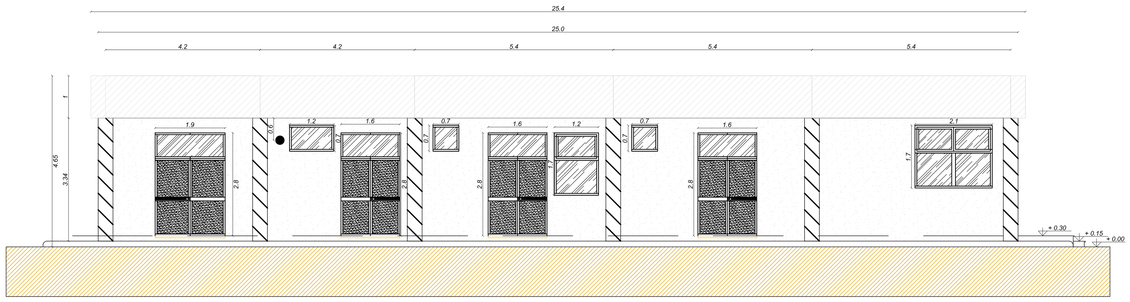

SCALA 1:50

PROSPETTO D

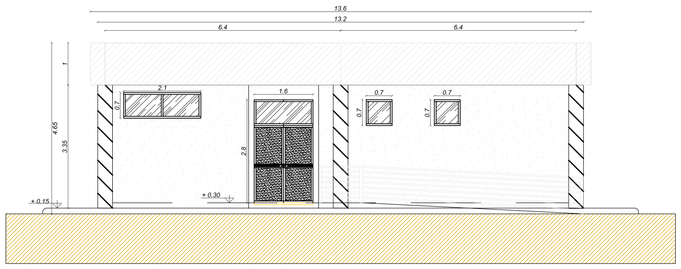

SCALA 1:50

PROSPETTO C

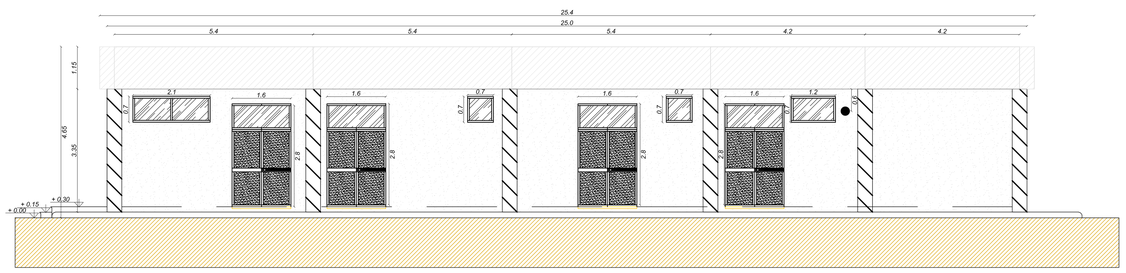

SCALA 1:50

PROSPETTO B

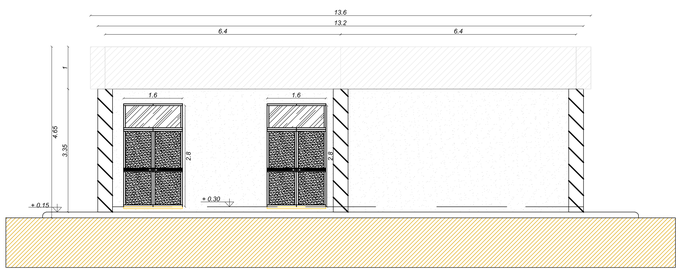

SCALA 1:50

LEGENDA PIANTA

	PANNELLO DI TAMPONAMENTO PREFABBRICATO
	PILASTRI
	PARETI IN CARTONGESSO CON IDROLASTRA
	PARETI IN CARTONGESSO REI 60
	PARETI IN CARTONGESSO REI 120
	PARETE VETRATA TRA SALA CONTROLLO E SALA COMANDI
	RIVESTIMENTO CON PIASTRELLE STESSA TIPOLOGIA PAVIMENTO
	PAVIMENTAZIONE CON PIASTRELLE IN GRES E PATTISCOPA A MEZZA PIASTRELLA DELLA STESSA TIPOLOGIA
	PAVIMENTO INDUSTRIALE GRIGIO CON TRATTAMENTO ANTIPOLVERE
	PAVIMENTO INDUSTRIALE GRIGIO CON TRATTAMENTO ANTIPOLVERE
	SCARICHI ACQUE PIOVANE
+ 0.15	QUOTE SUI PROSPETTI
+0.30	QUOTE IN PIANTA
70 / 70	FINESTRE
160 / 280 PORTE ESTERNE	Porta REI 60 140 / 210 PORTE INTERNE REI 60
80 / 210 PORTE INTERNE	Porta REI 120 80 / 210 PORTE INTERNE REI 120

SEZIONE B-B'

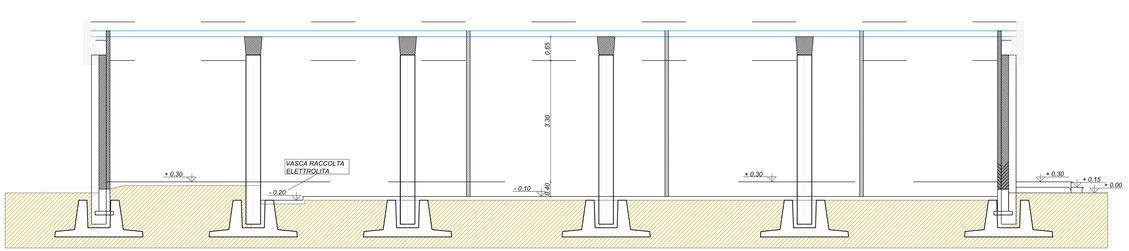

SCALA 1:50

SEZIONE A-A'

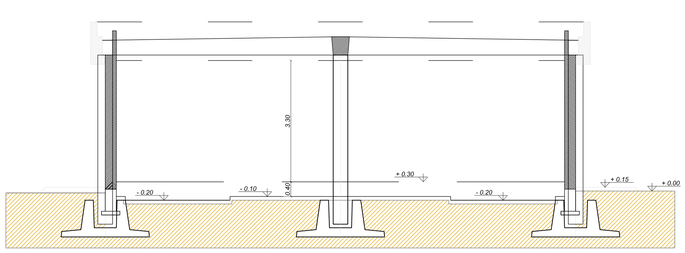

SCALA 1:50

COMUNE DI FERRARA
COMUNE DI FERRARA

COMMITTENTE: PR SOLAR SRL

PROGETTISTA ARCHITETTONICO: ING. MINORCHIO MASSIMILIANO

INGEGNERIA INTEGRATA Srl StP
Ing. Minorchio Massimiliano
Cell: 347/9126620
e-mail: inorchio.massimiliano@gmail.com
Sede: Via Ugo la Malfa, 10 - 40026 Imola (BO)
Ufficio Tecnico tel. 0542/644055

N° ELABORATO	ELABORATO
EL.13	EDIFICIO INTEGRATO: PIANTE-PROSPETTI-SEZIONI

SCALA 1:50	PRATICA N° 0125_2019_FV	REVISIONE 1
		REVISIONE 2
		REVISIONE 3
DATA 29/04/2021	DISEGNATORE MM	REVISIONE 4

SENZA NOSTRA ESPLICITA AUTORIZZAZIONE QUESTO ELABORATO NON PUO' ESSERE RIPRODOTTO, DIVULGATO O TRASMESSO A TERZI