



DETTAGLI CHIOSCO
scala 1:50


VISTA "B"
scala 1:50

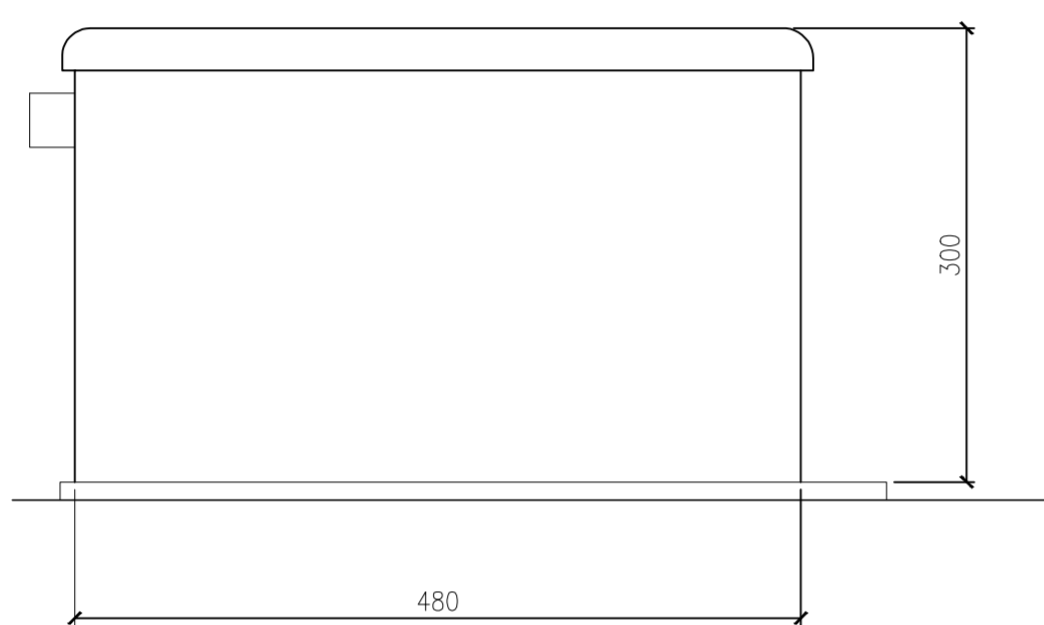


SEZIONE W-W
scala 1:50

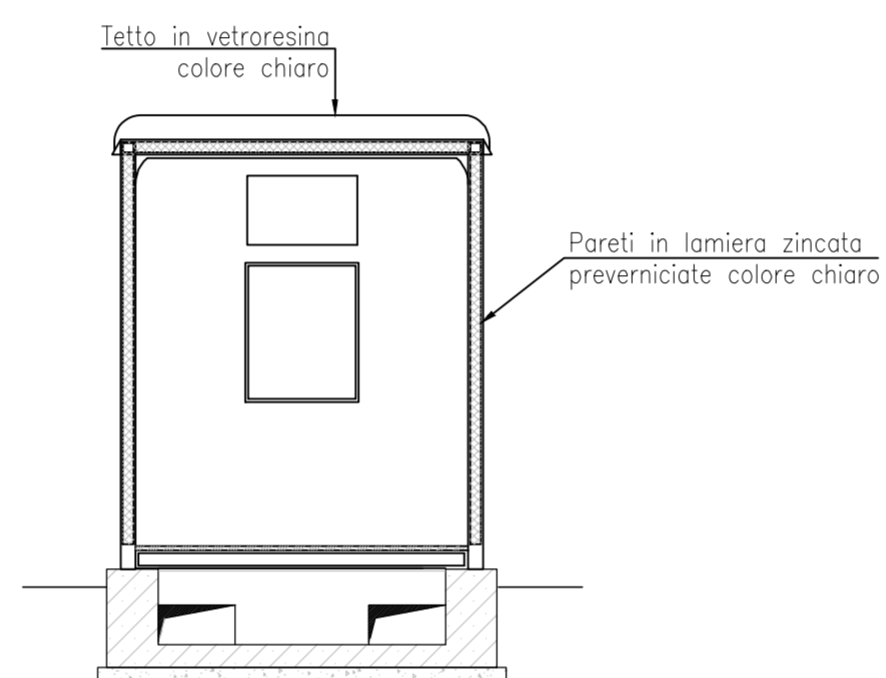

PIANTA
scala 1:50

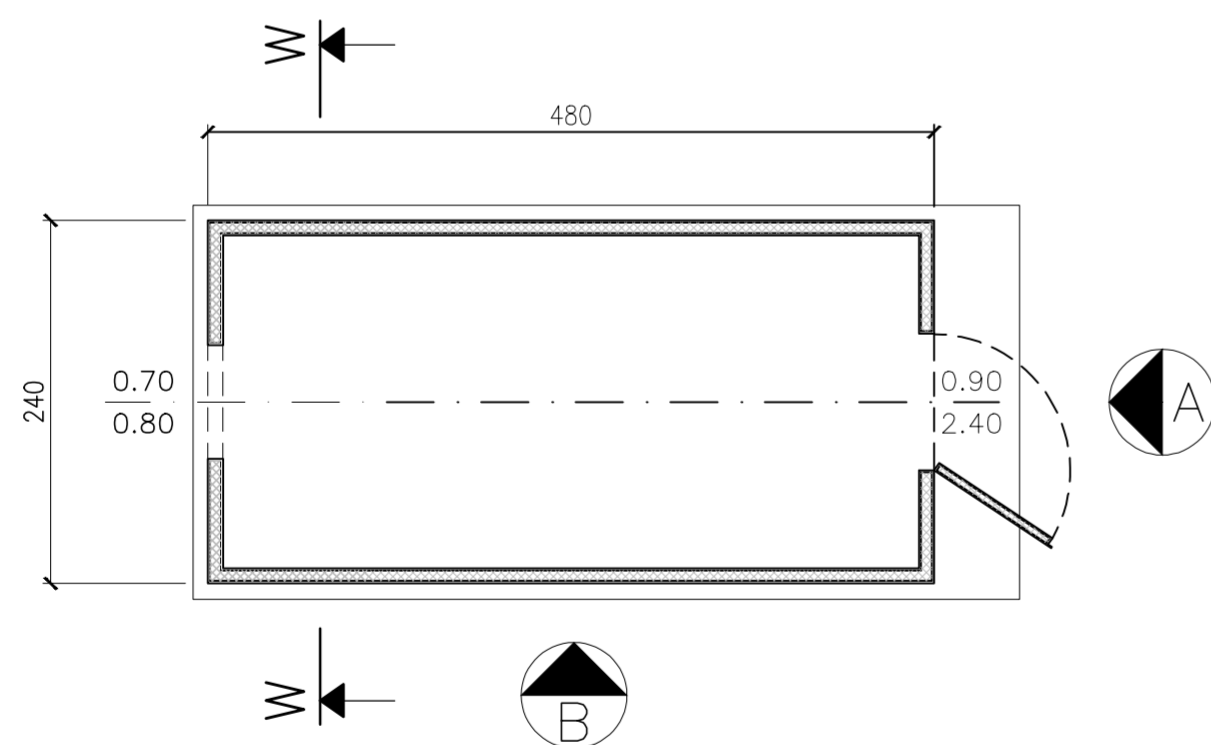

VISTA "A"
scala 1:50

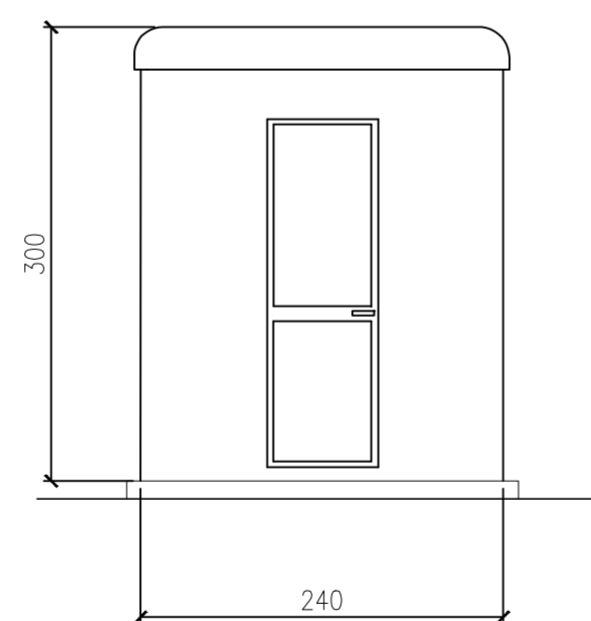

COMUNE DI FERRARA
PROVINCIA DI FERRARA

PR SOLAR SRL

PROGETTISTA ARCHITETTONICO: **ING. MINORCHIO MASSIMILIANO**



INGEGNERIA INTEGRATA Srl StP

Ing. Minorchio Massimiliano
Cell: 347/9126620
e-mail: inorchio.massimiliano@gmail.com
Sede: Via Ugo la Malfa, 10 - 40026 Imola (BO)
Ufficio Tecnico tel. 0542/644055

N° ELABORATO **EL.14** ELABORATO **CHIOSCO: PIANTE-PROSPETTI-SEZIONI**

SCALA 1:50	PRATICA N° 0125_2019_FV	REVISIONE 1 _____
DATA 26/04/2021	DISEGNATORE MM	REVISIONE 2 _____
		REVISIONE 3 _____
		REVISIONE 4 _____

SENZA NOSTRA ESPLICITA AUTORIZZAZIONE QUESTO ELABORATO NON PUO' ESSERE RIPRODOTTO, DIGITALIZZATO, DIVULGATO O TRASMESSO A TERZI