

AUTOSTRADA (A1): MILANO-NAPOLI

AMPLIAMENTO ALLA TERZA CORSIA
NEL TRATTO INCISA - VALDARNO

LOTTO 1 e LOTTO 2

PROGETTO ESECUTIVO

DG - DOCUMENTAZIONE GENERALE

GESTIONE TERRE

Tavole planimetriche dei punti di indagine e dei siti di scavo e riutilizzo

Allegato al Piano di Utilizzo

IL PROGETTISTA SPECIALISTICO

Ing. Sara Frisiani
Ord. Ingg. Genova N. 9810A

Responsabile Ambiente

IL RESPONSABILE INTEGRAZIONE
PRESTAZIONI SPECIALISTICHE

Ing. Paola Castiglioni
Ord. Ingg. Varese N. 2725


IL DIRETTORE TECNICO

Ing. Orlando Mazza
Ord. Ingg. Pavia N. 1496

Progettazione Infrastrutture

CODICE IDENTIFICATIVO

RIFERIMENTO PROGETTO			RIFERIMENTO DIRETTORIO				RIFERIMENTO ELABORATO				ORDINATORE
Codice Commessa	Lotto, Sub-Prog. Cod. Appalto	Fase	Capitolo	Paragrafo	W B S	Parte d'opera	Tip.	Disciplina	Progressivo	Rev.	-
119941	LL00	PE	DG	PGT	00000	00000	R	AMB	1002	-1	SCALA 1:1000

 gruppo Atlantia	PROJECT MANAGER:		SUPPORTO SPECIALISTICO.				REVISIONE	
	Ing. Paola Castiglioni Ord. Ingg. Varese N. 2725						n.	data
							0	FEBBRAIO 2020
							1	NOVEMBRE 2020
REDATTO:			VERIFICATO:	Dr. Francesco Cipolli				

VISTO DEL COMMITTENTE



IL RESPONSABILE UNICO DEL PROCEDIMENTO
Ing. Furio Cruciani

VISTO DEL CONCEDENTE



Ministero delle Infrastrutture e della mobilità sostenibile
DIPARTIMENTO PER LA PROGRAMMAZIONE, LE INFRASTRUTTURE DI TRASPORTO A RETE
E I SISTEMI INFORMATIVI

Legenda



Confine Provinciale



Confine Comunale



Tracciato di progetto




Aree di cantiere



Aree di supporto



Sito di indagine con prelievo campioni ambientali in fase di PD ante D.M.161/2012

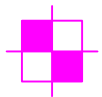

Sito di indagine con prelievo campioni ambientali in fase di PD e integrazioni ai sensi del D.M.161/2012





Sito di indagine con prelievo campioni ambientali in fase di PE ai sensi del D.M.161/2012




Punti indicativi di indagine per prelievi ambientali da eseguire in fase di corso d'opera secondo le prescrizioni CTVIA n°1285/2013


Quadro di unione

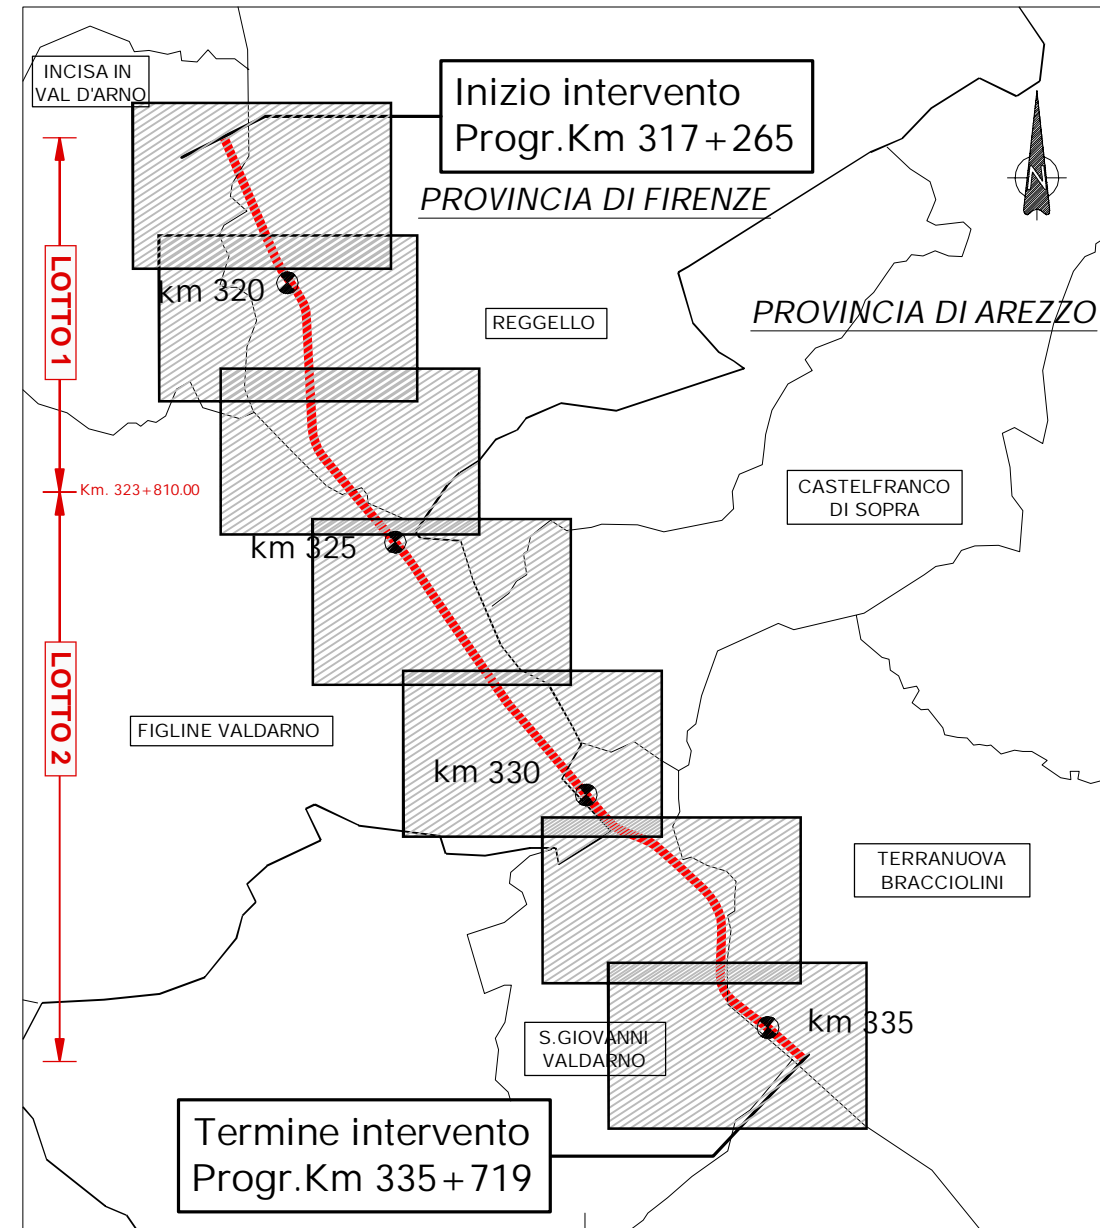

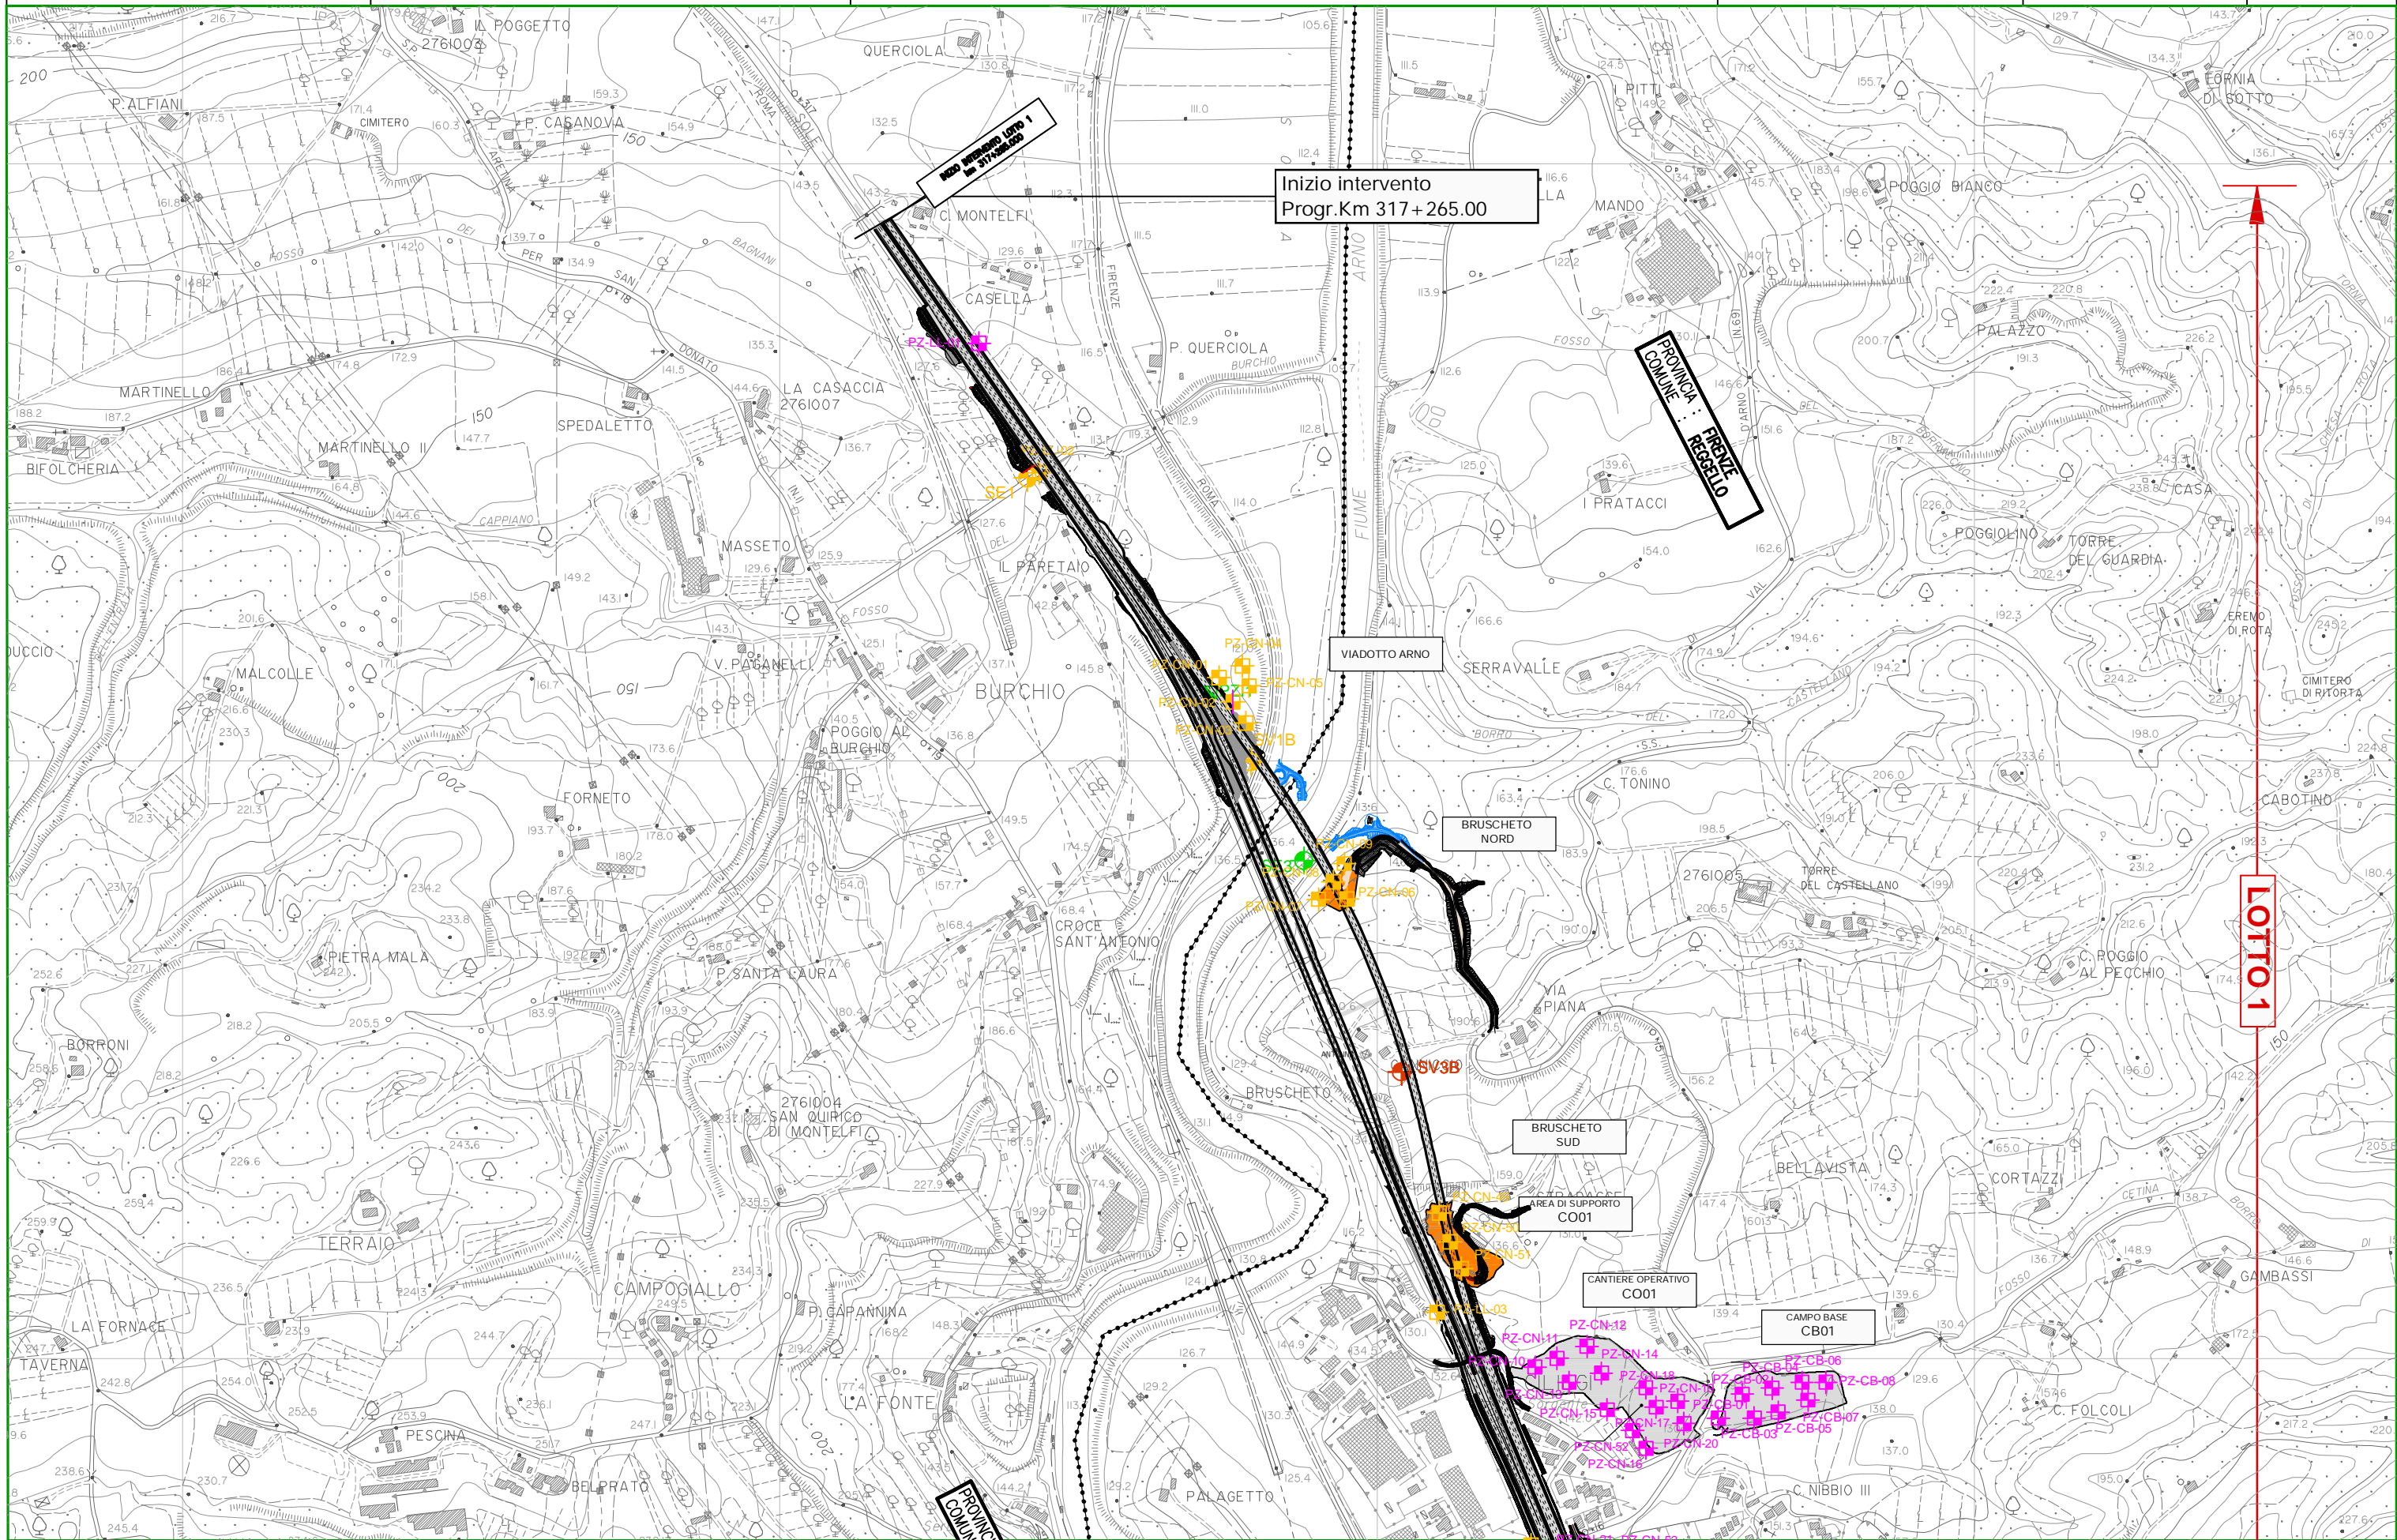


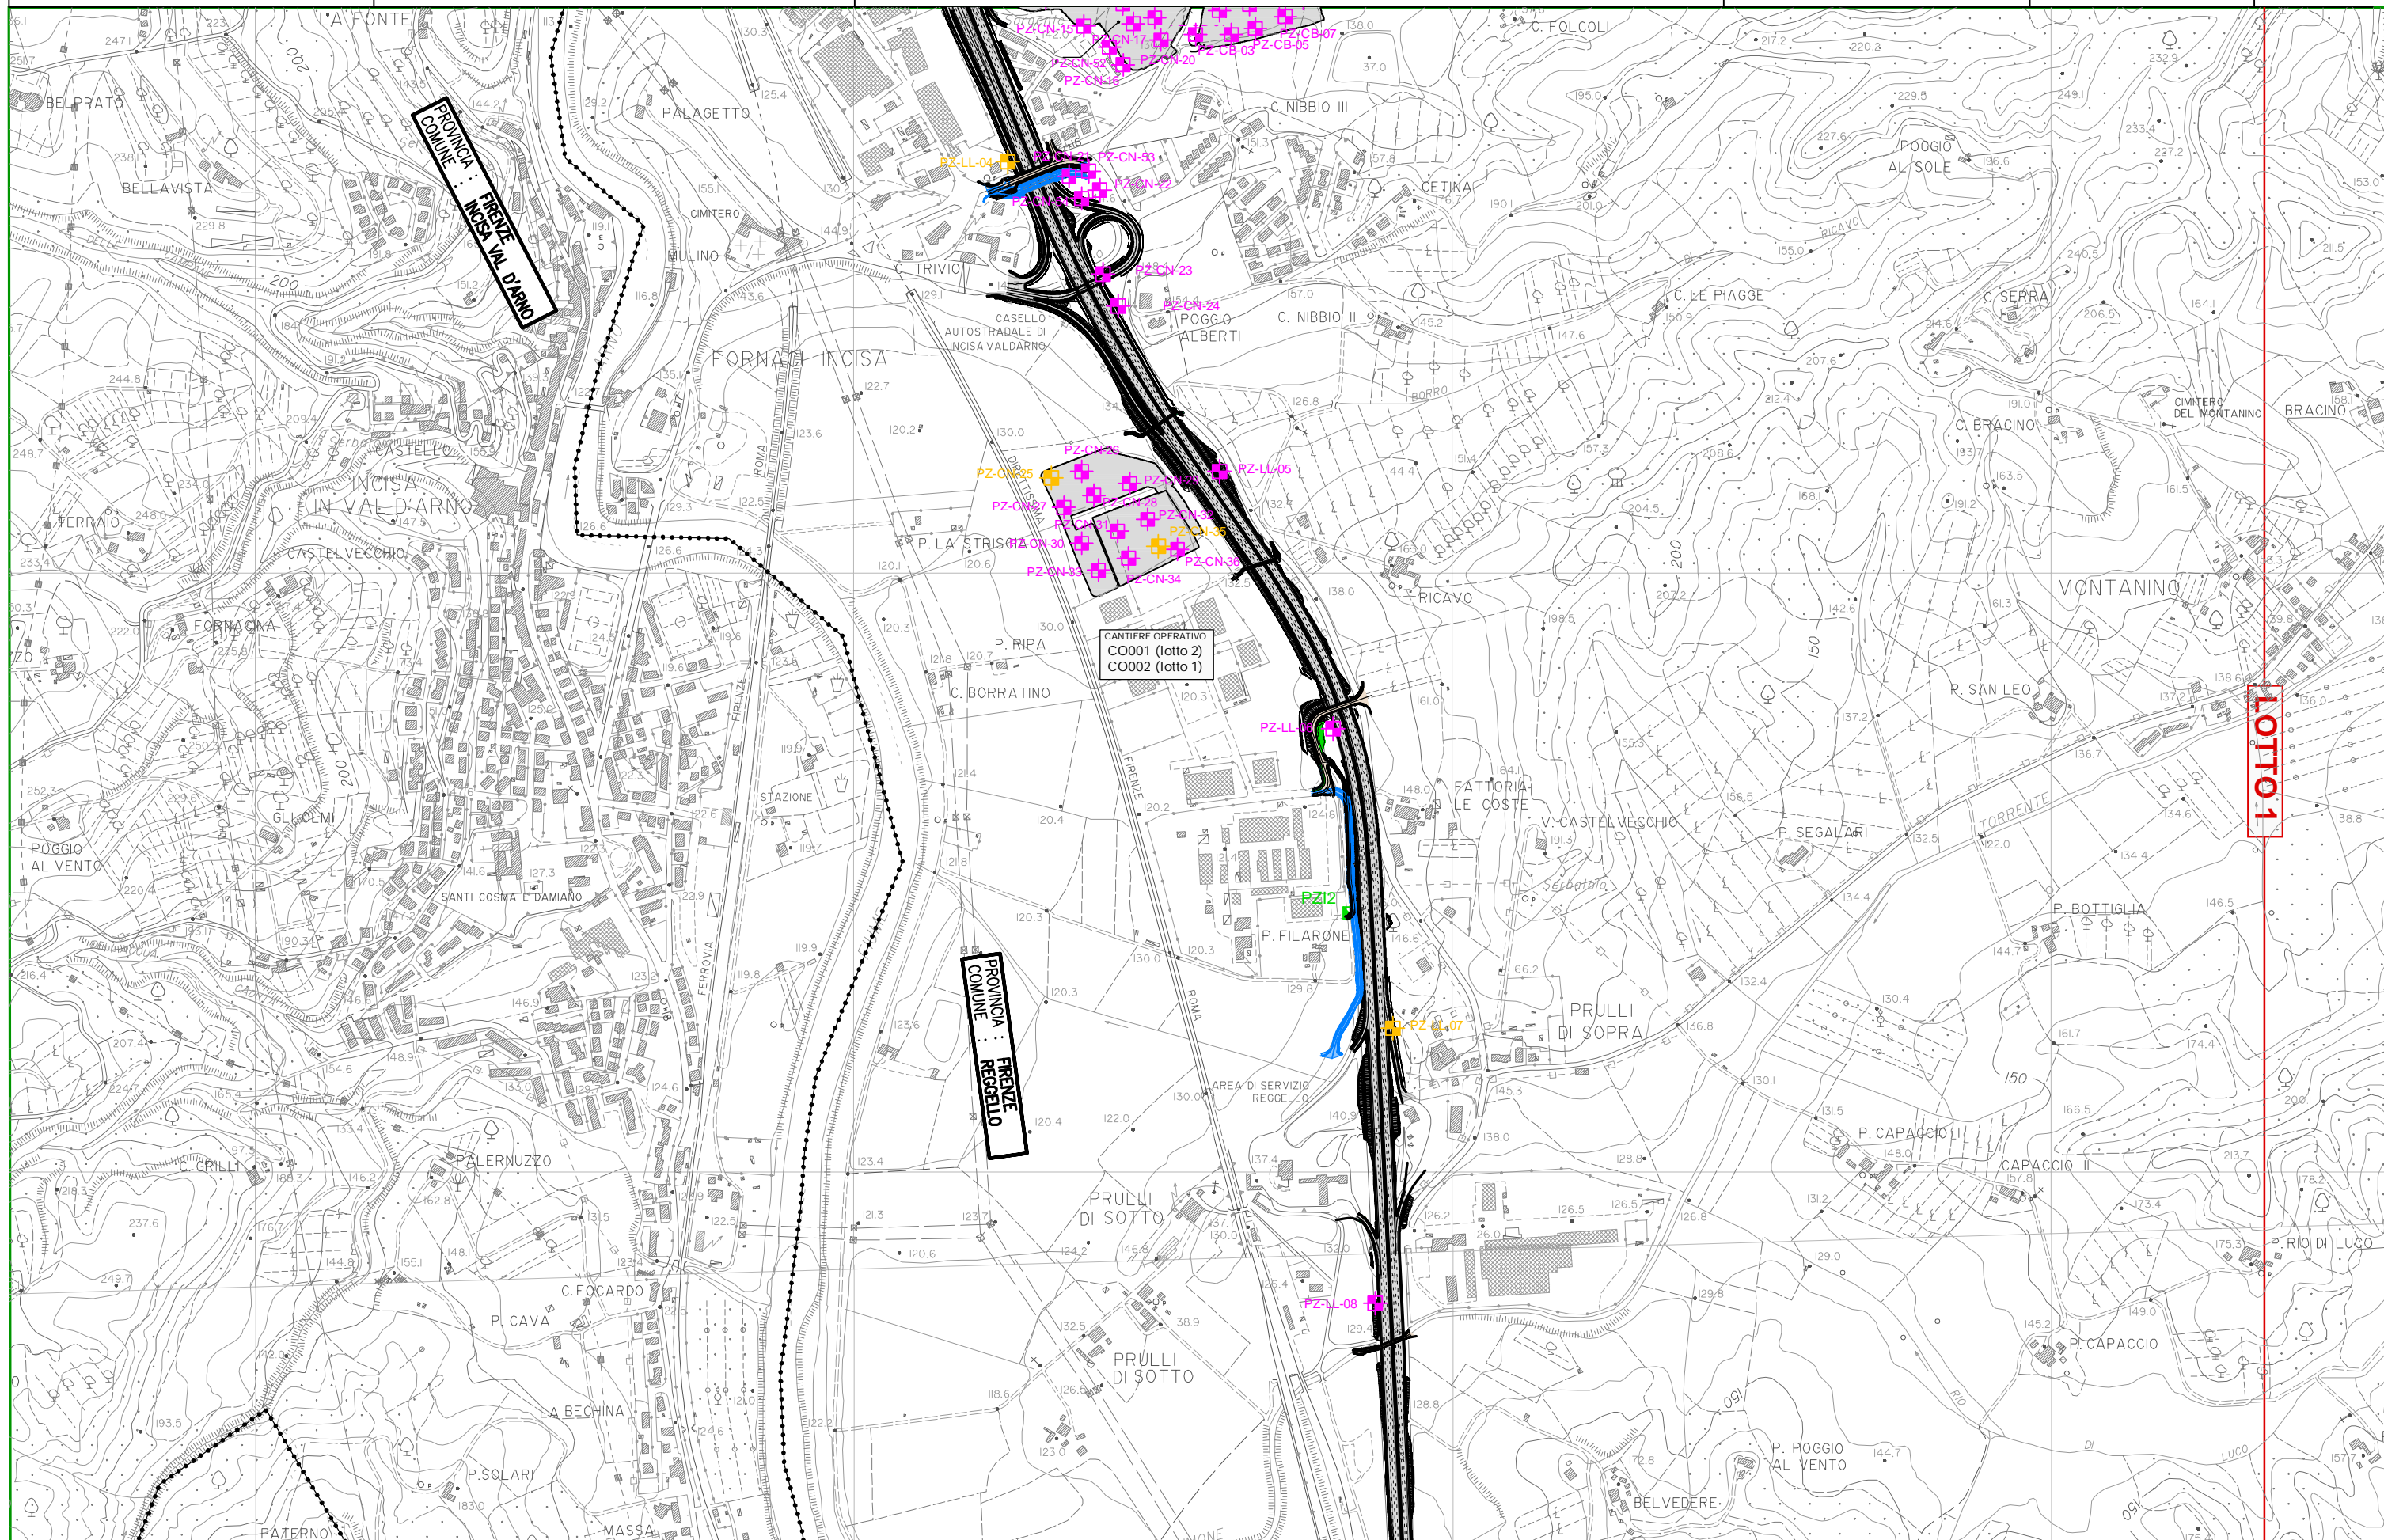





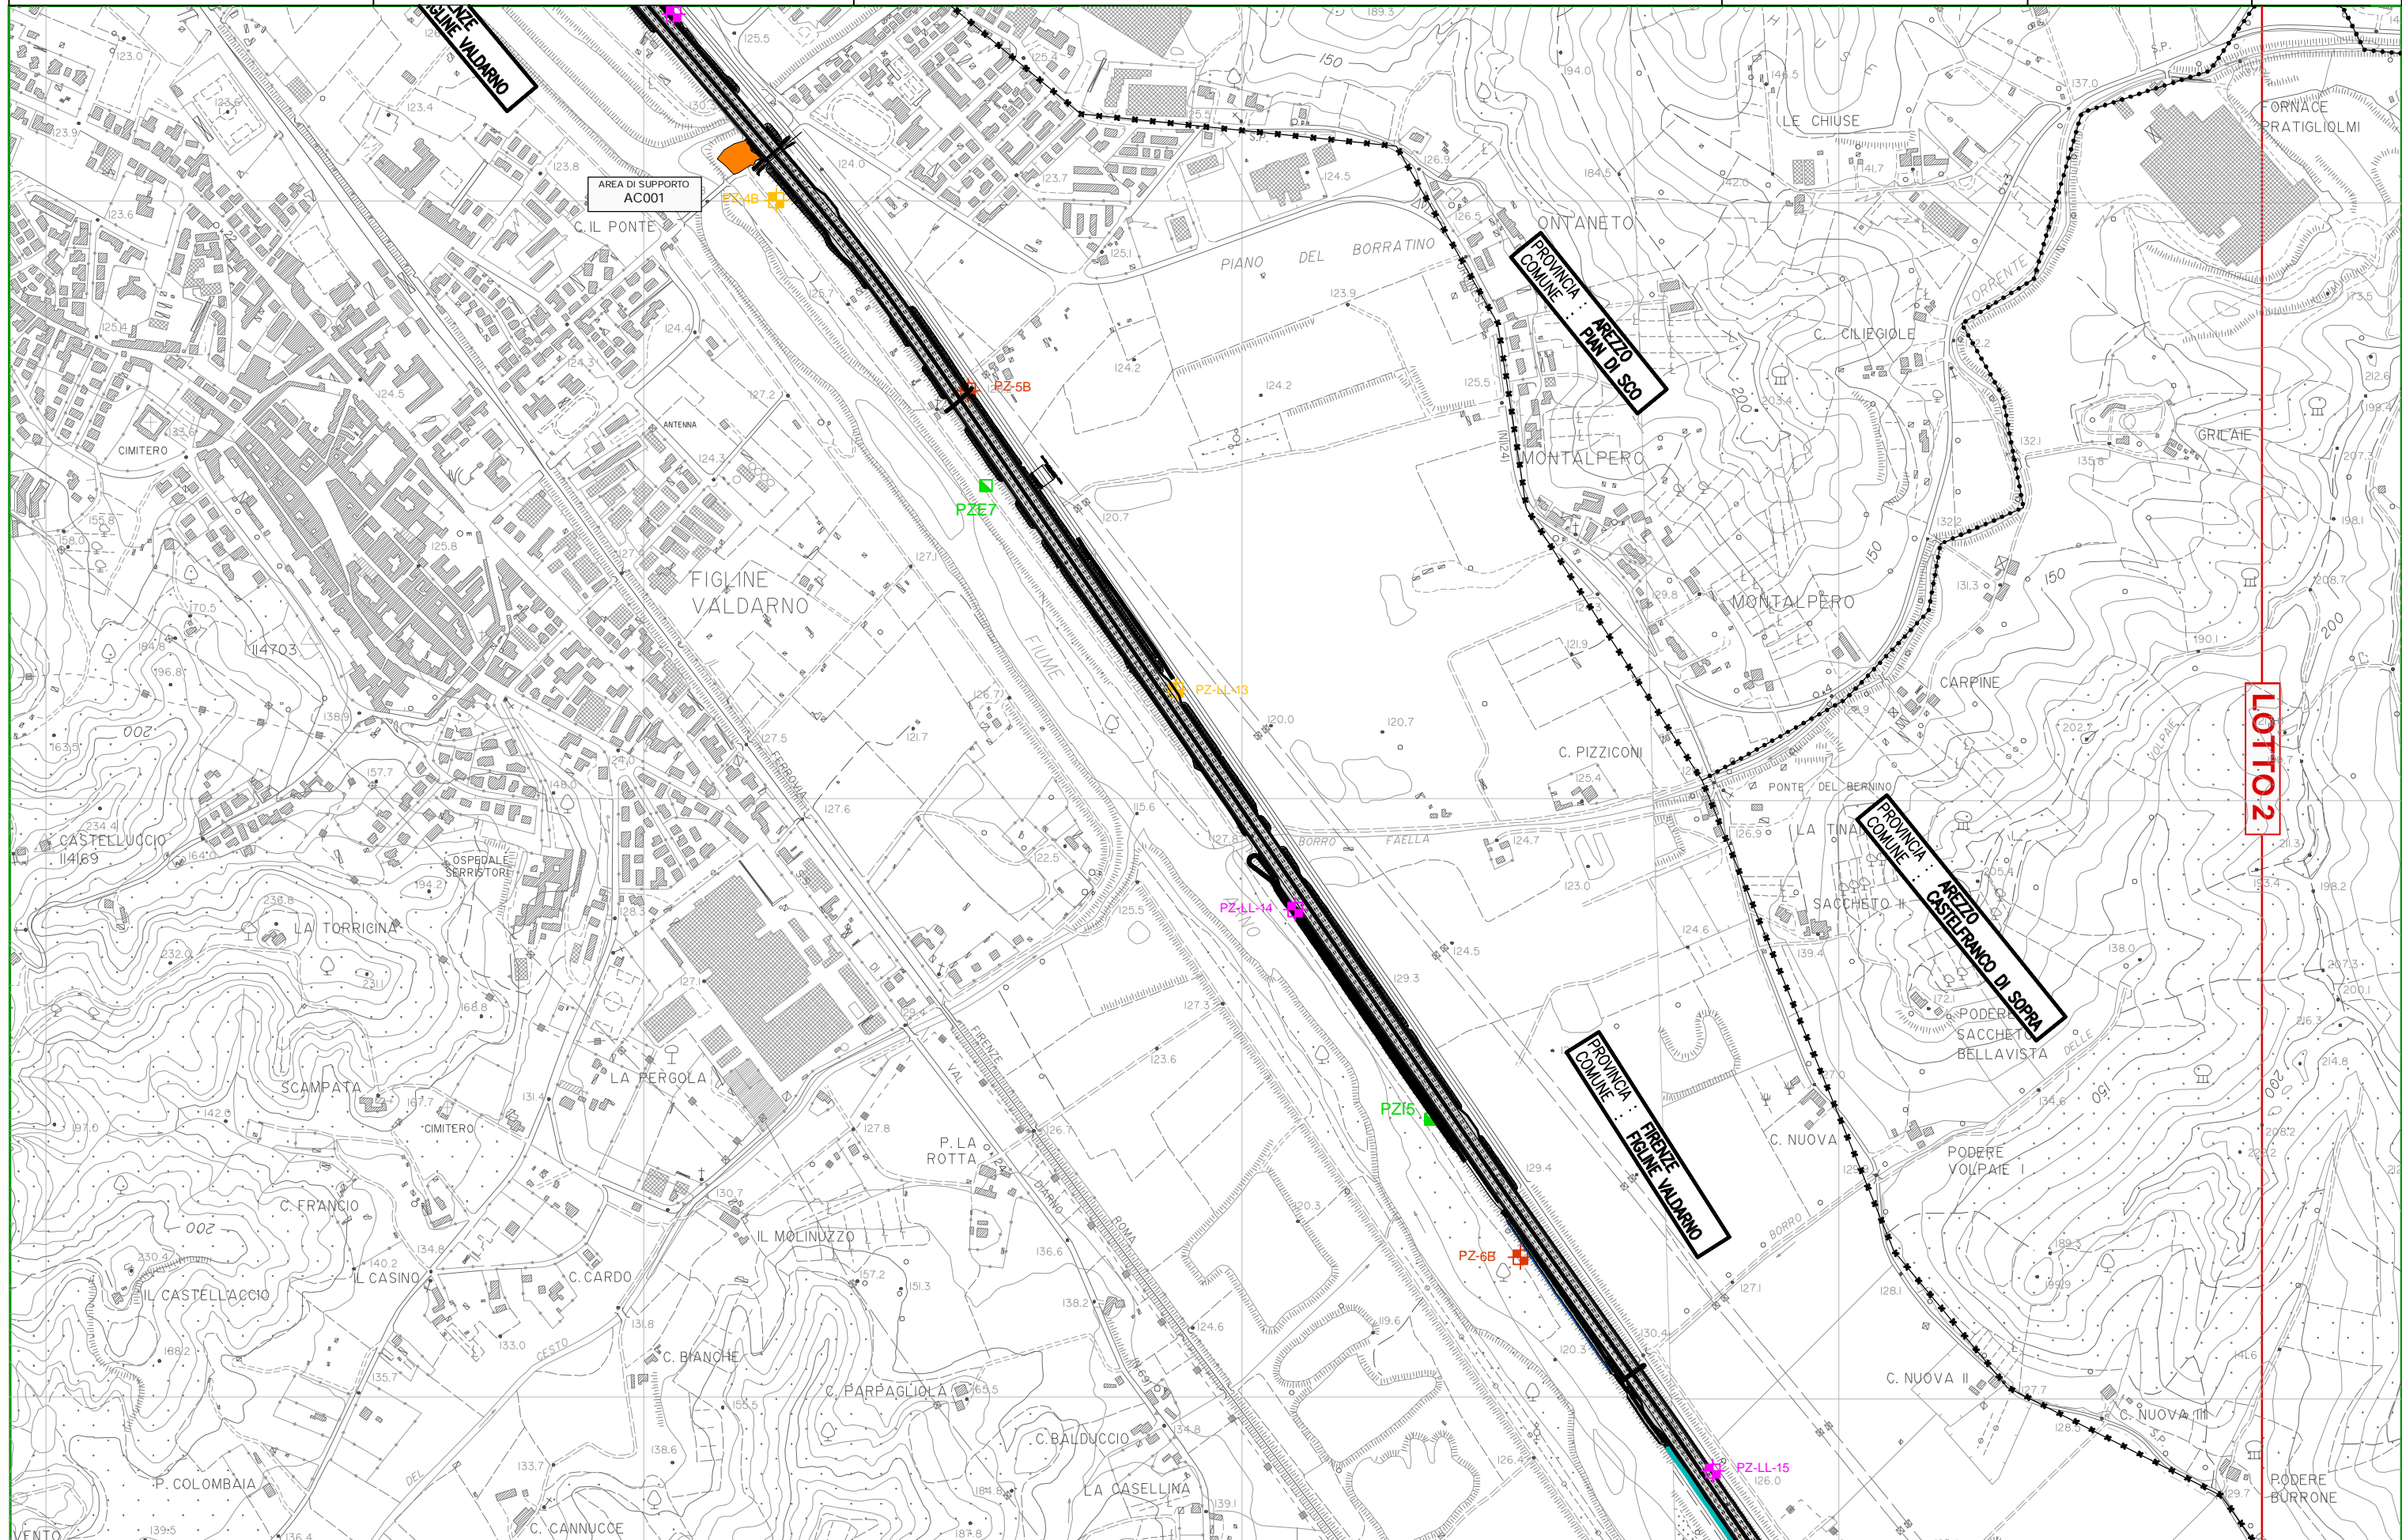

LOTTO 2

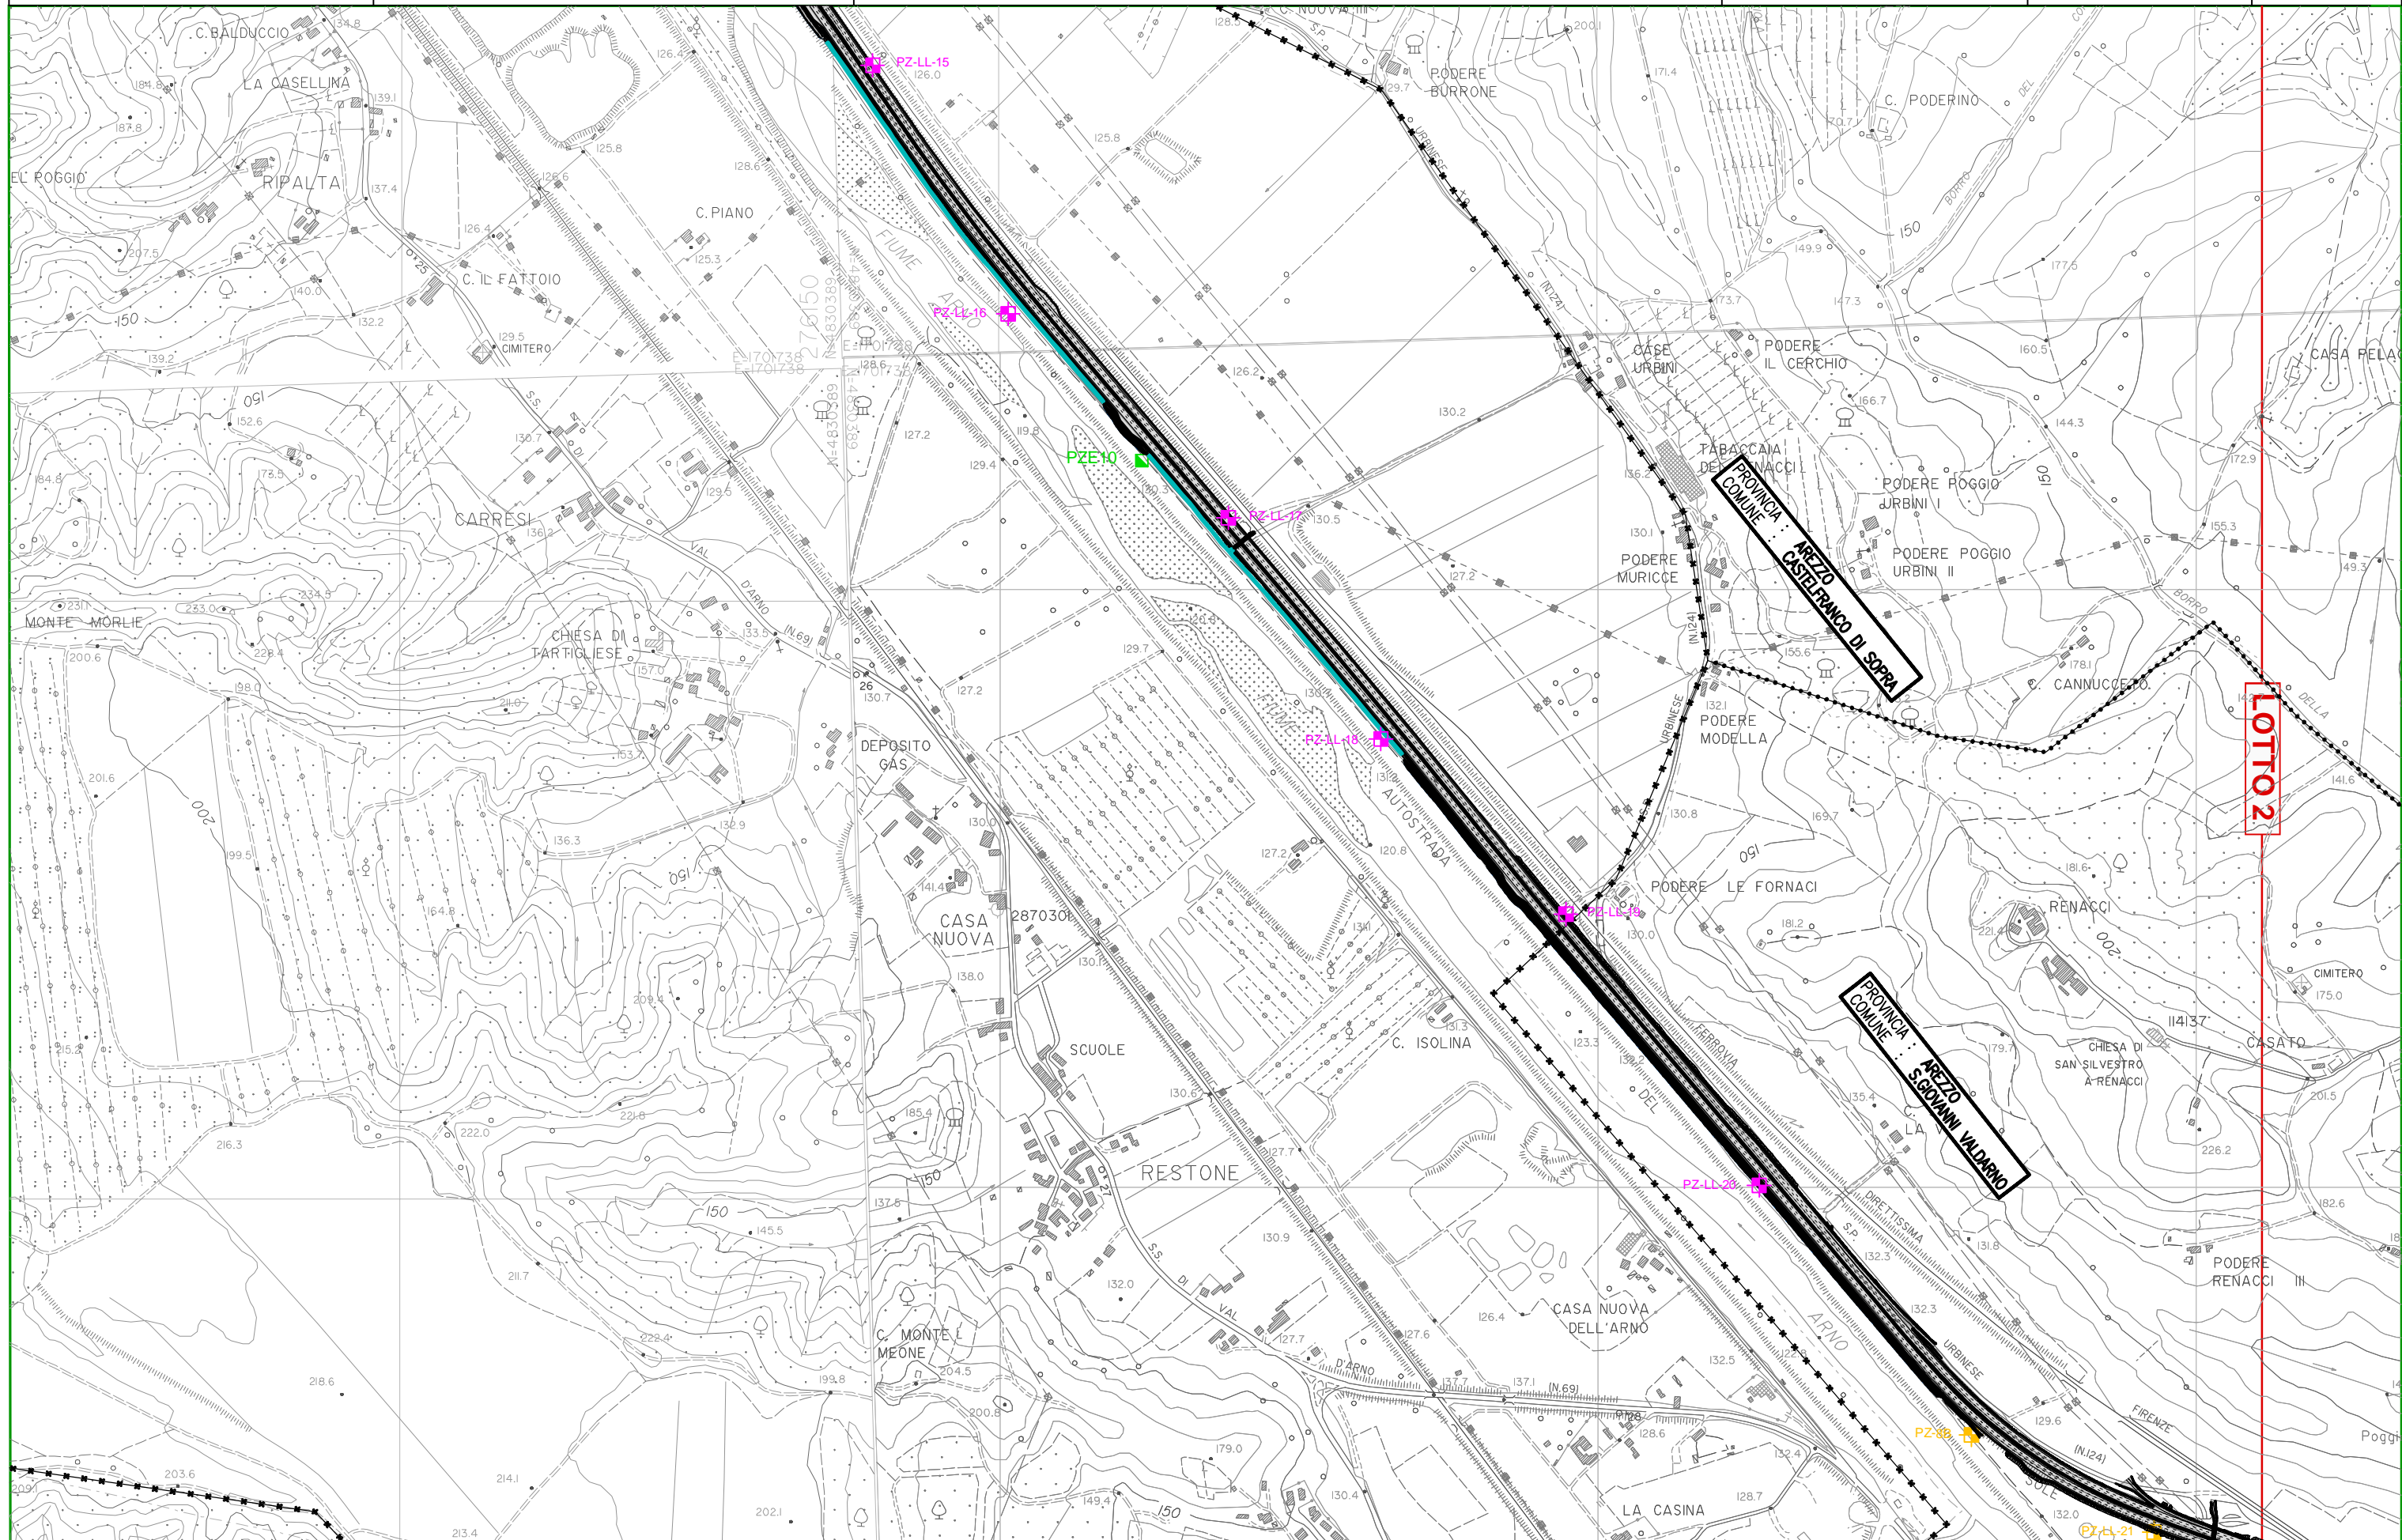

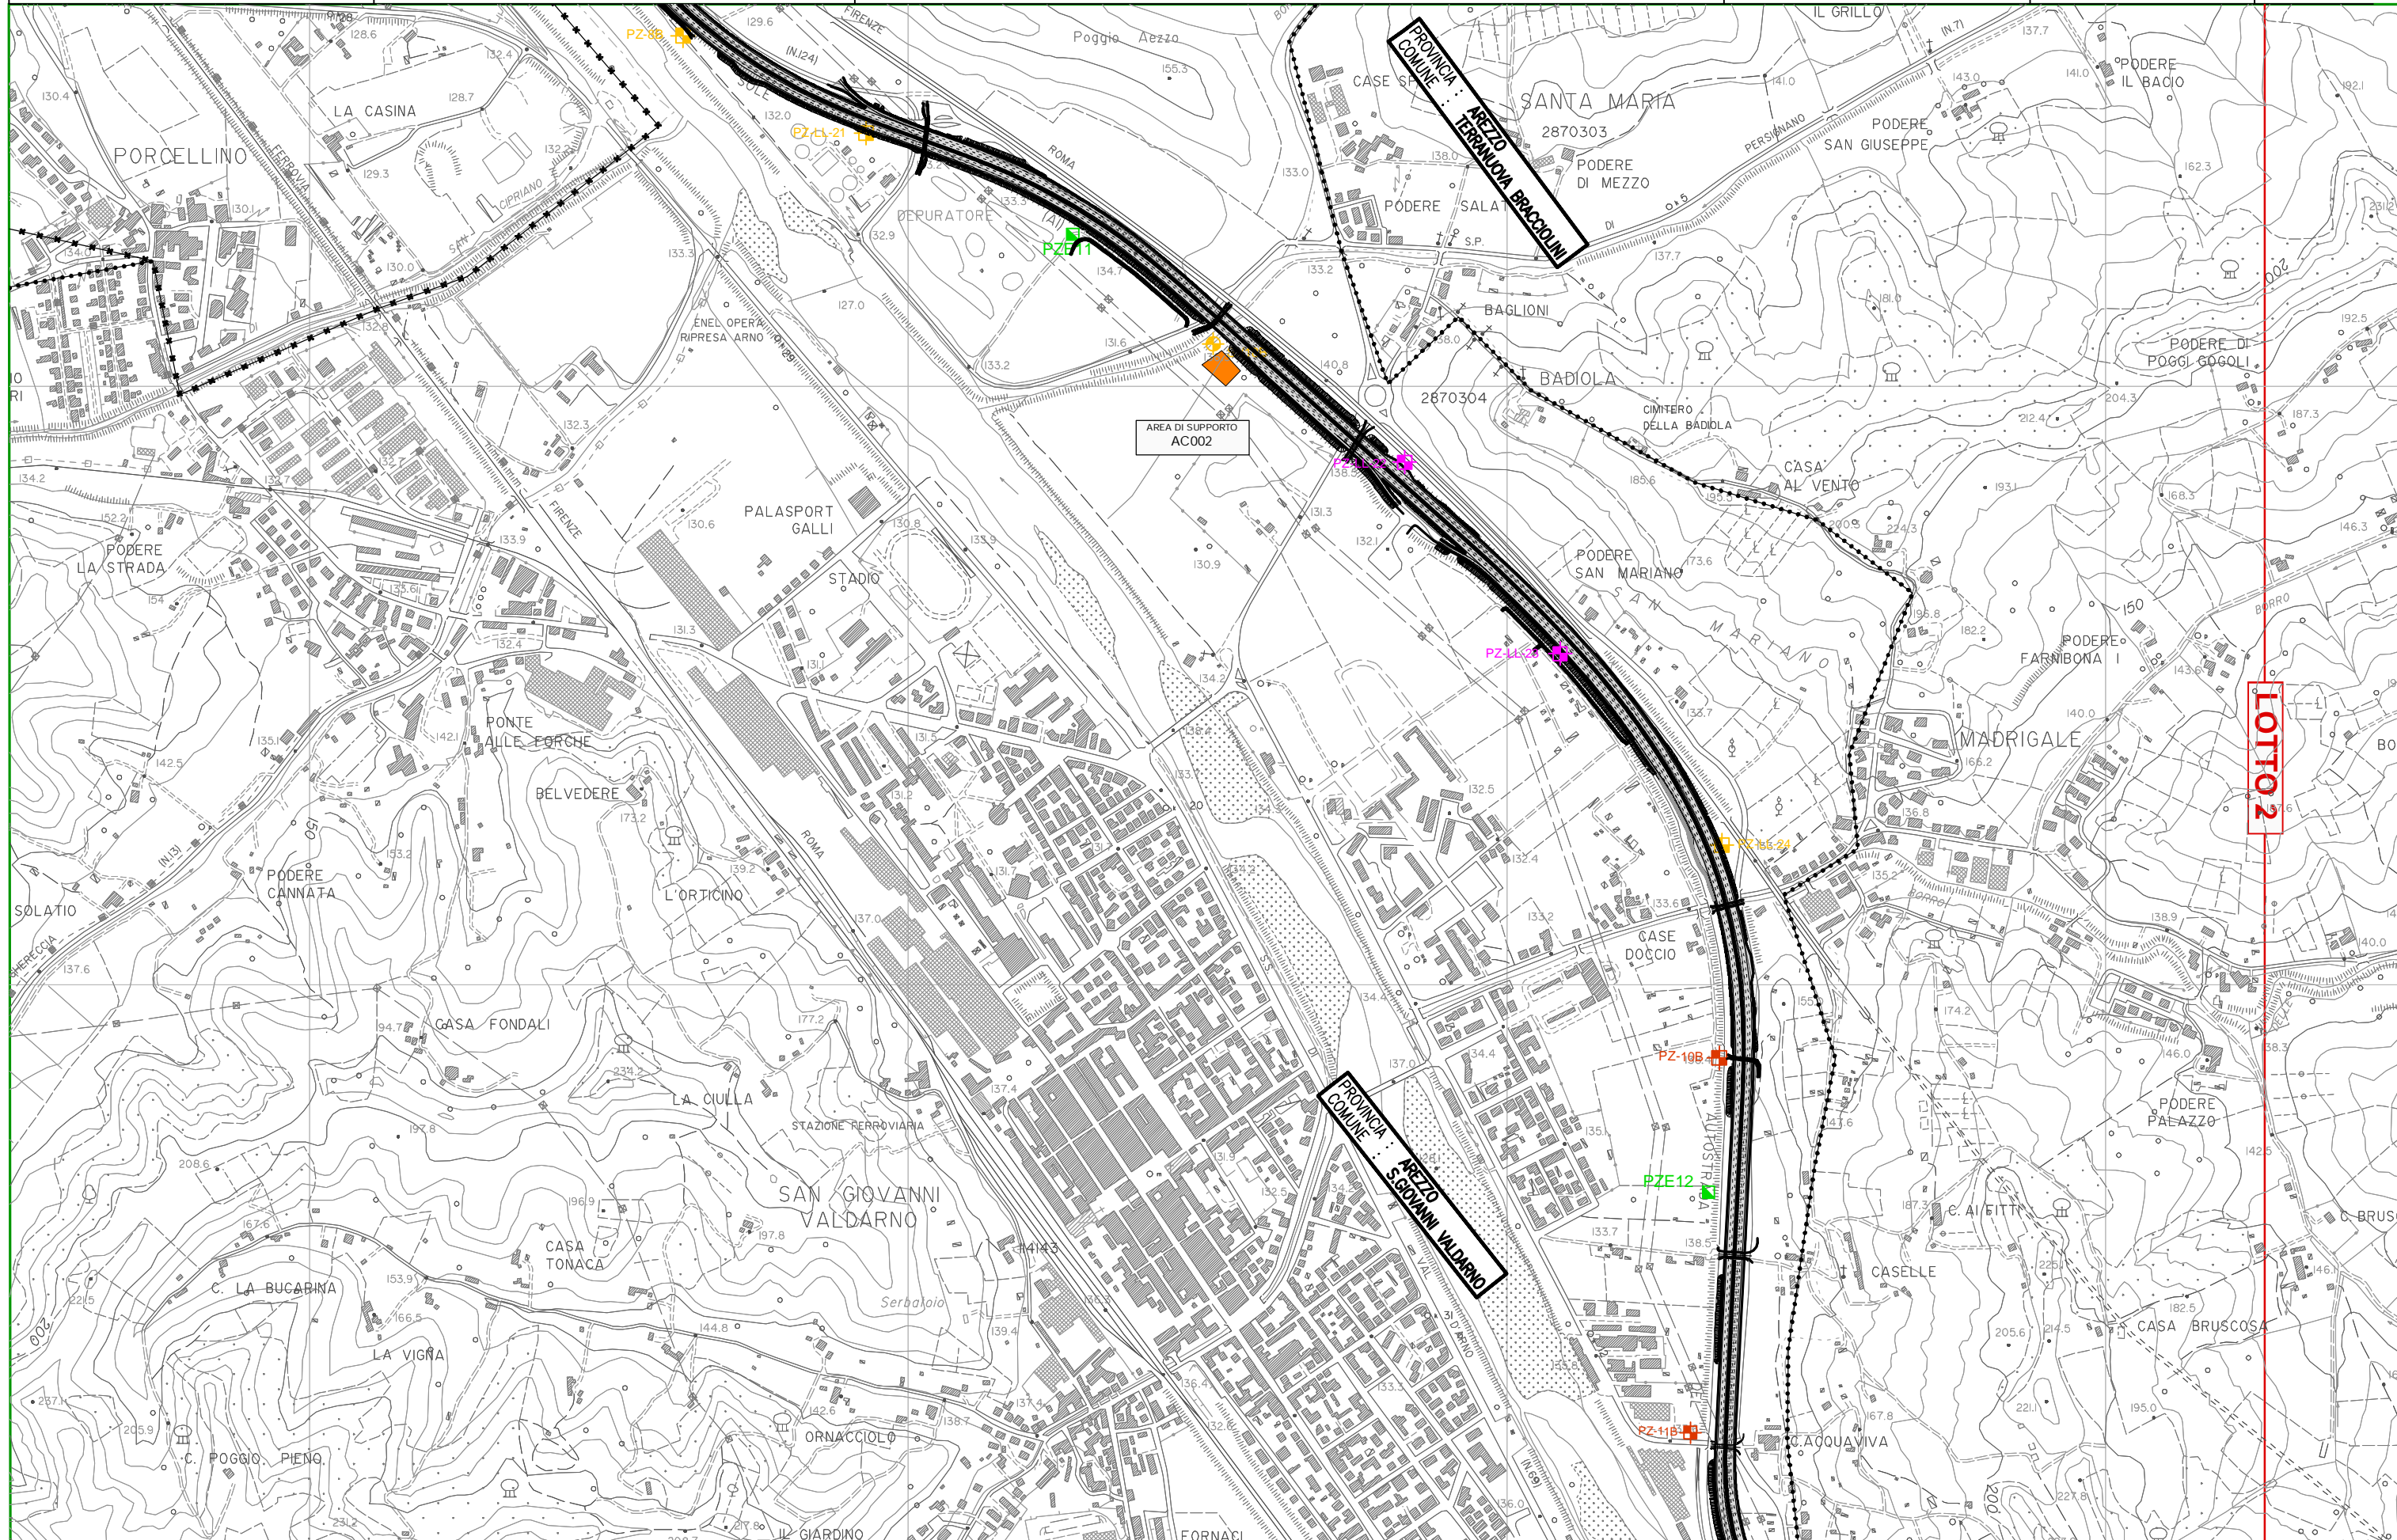

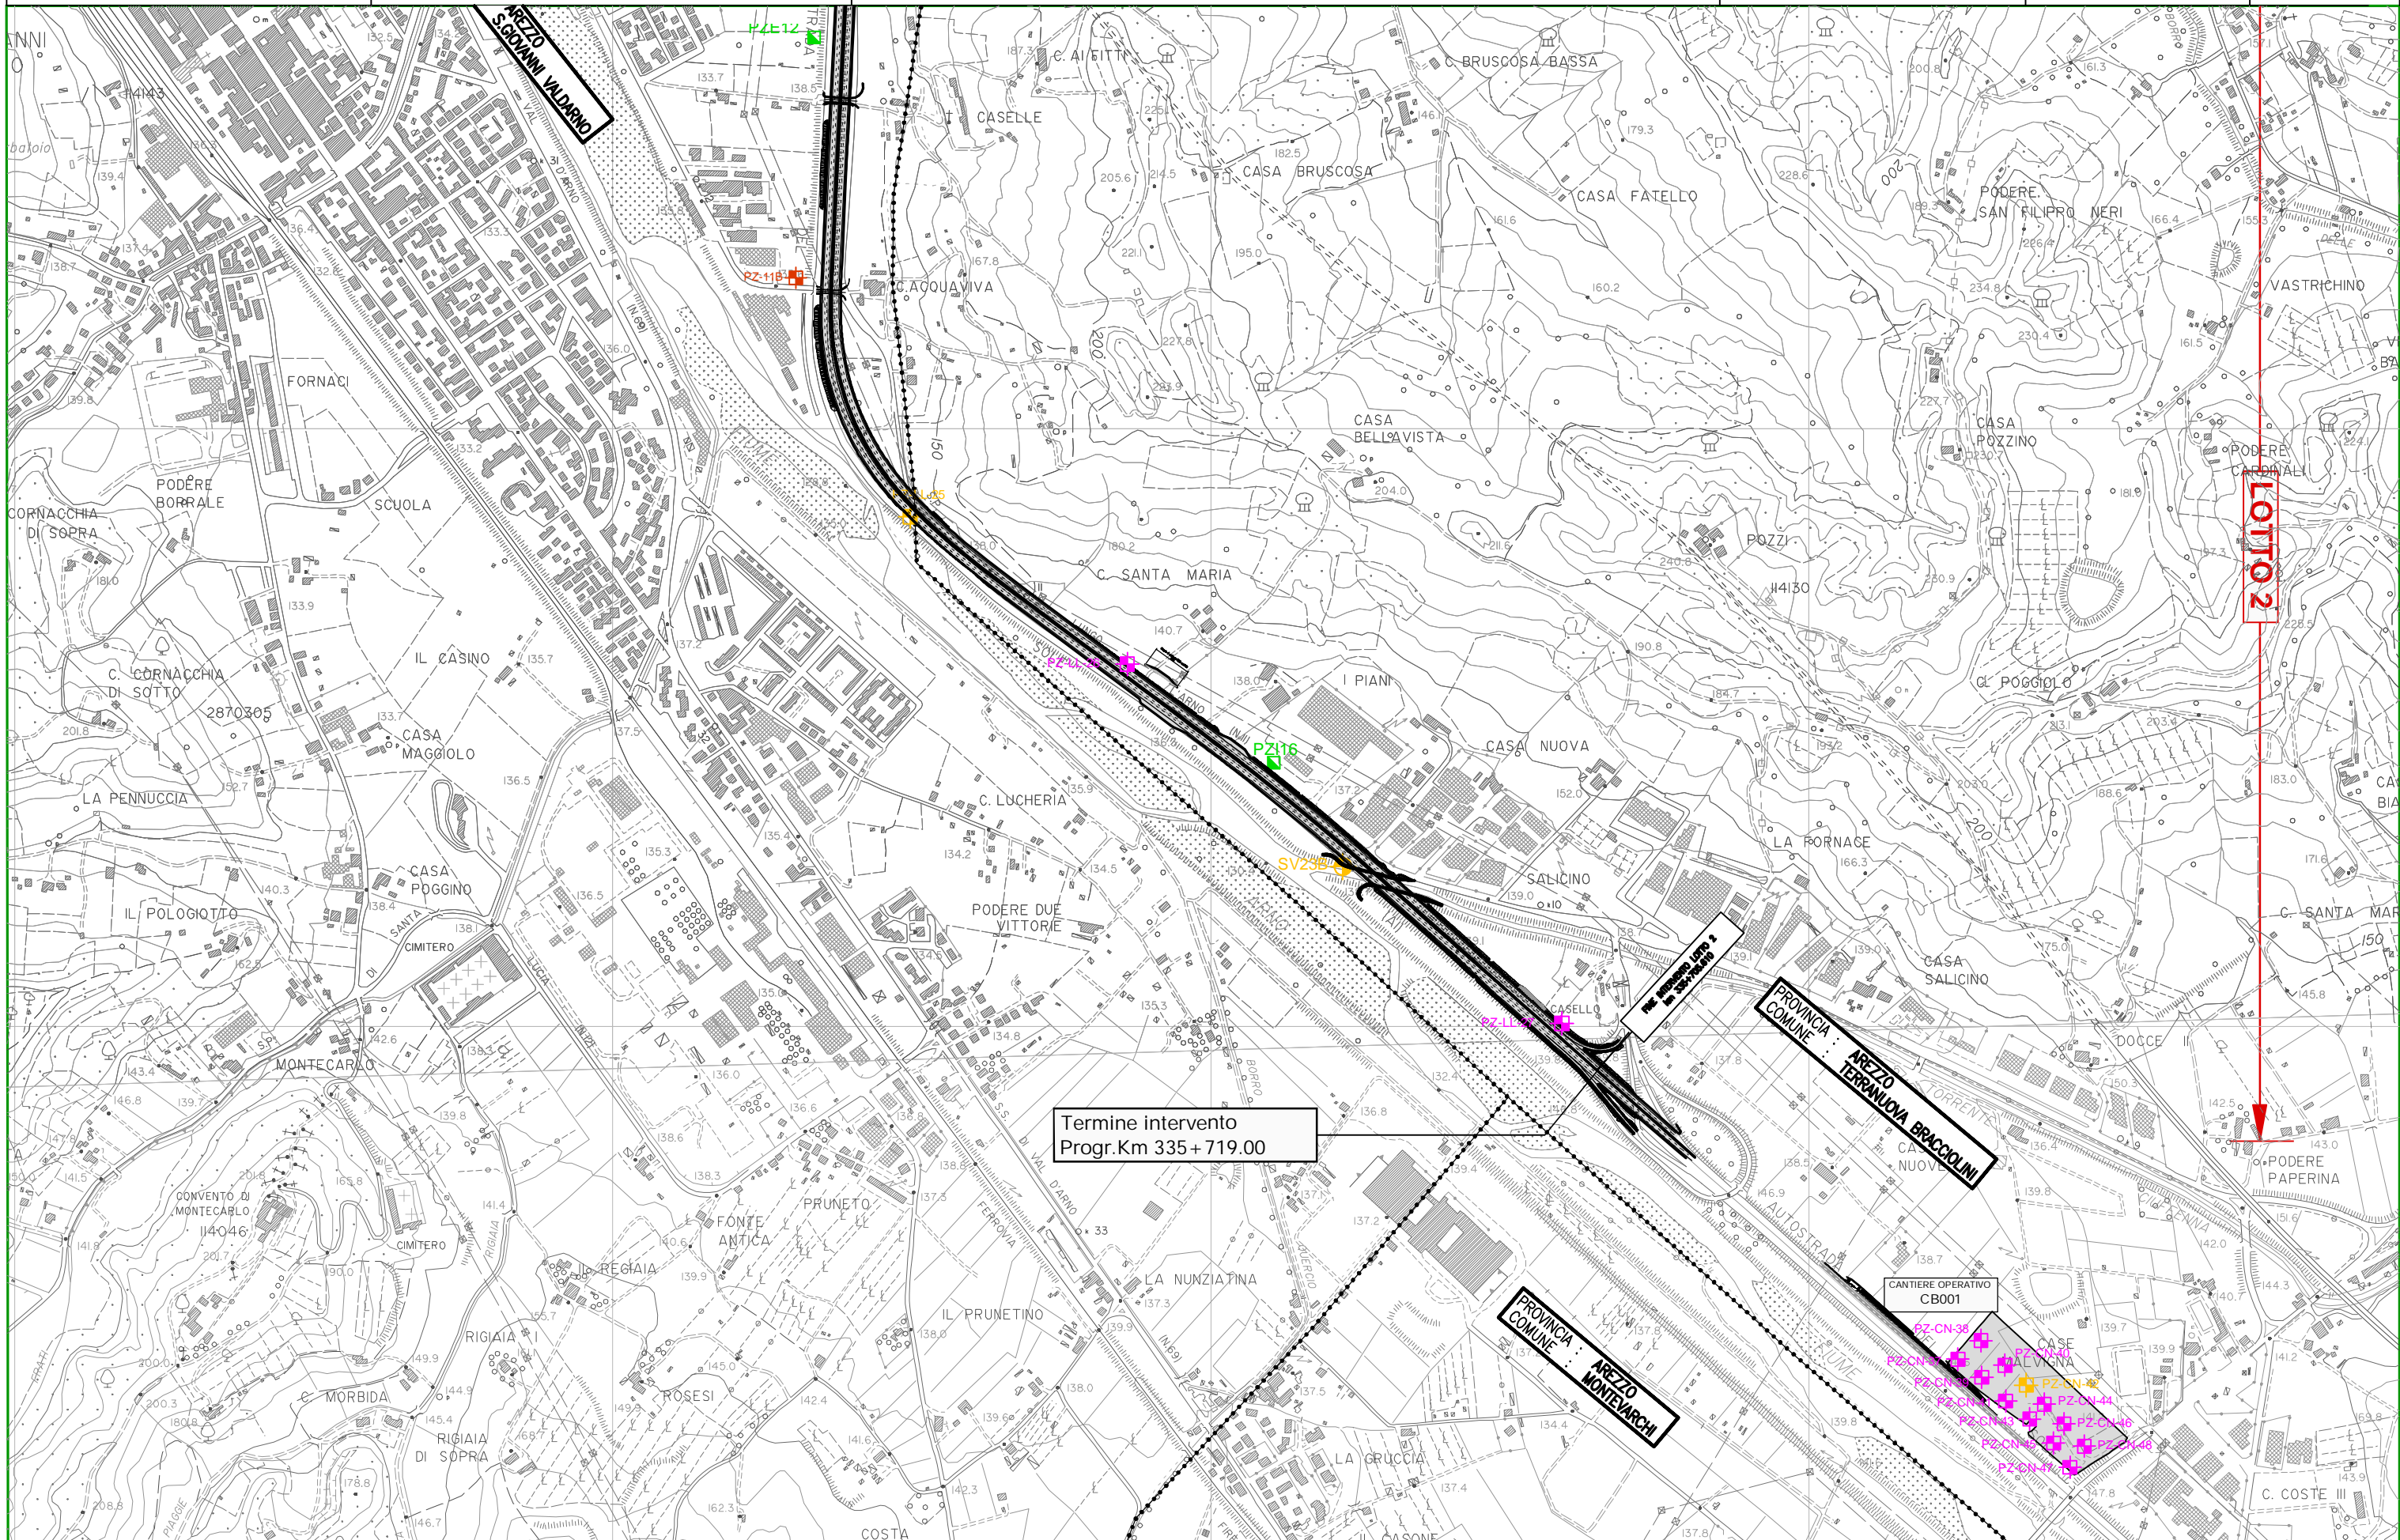

Legenda



Siti di produzione - opere all'aperto



Siti di produzione - opere in sotterraneo



Siti di produzione - lungo tracciato esistente



Siti di utilizzo - rilevati




Siti di utilizzo - rimodellamenti




Cantieri



Quadro di unione

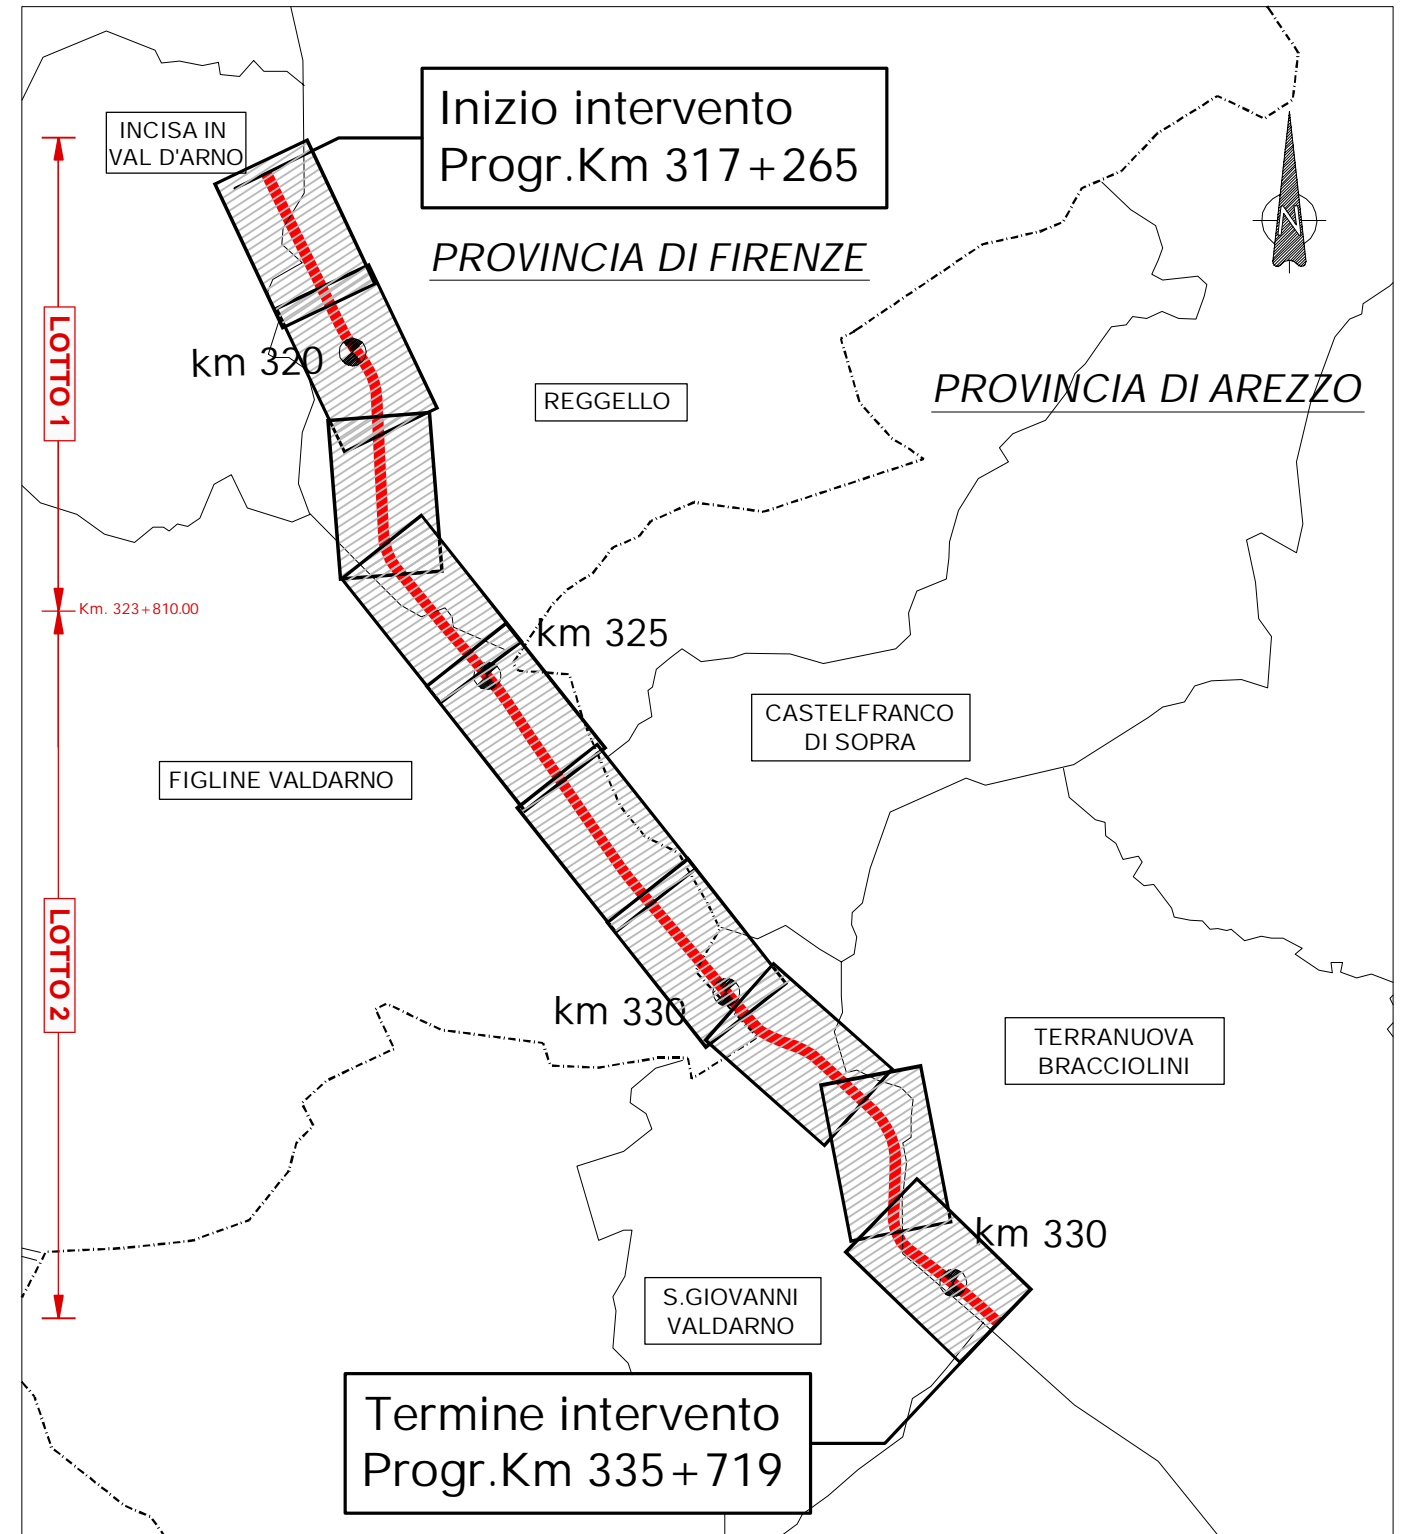


SITI DI PRODUZIONE

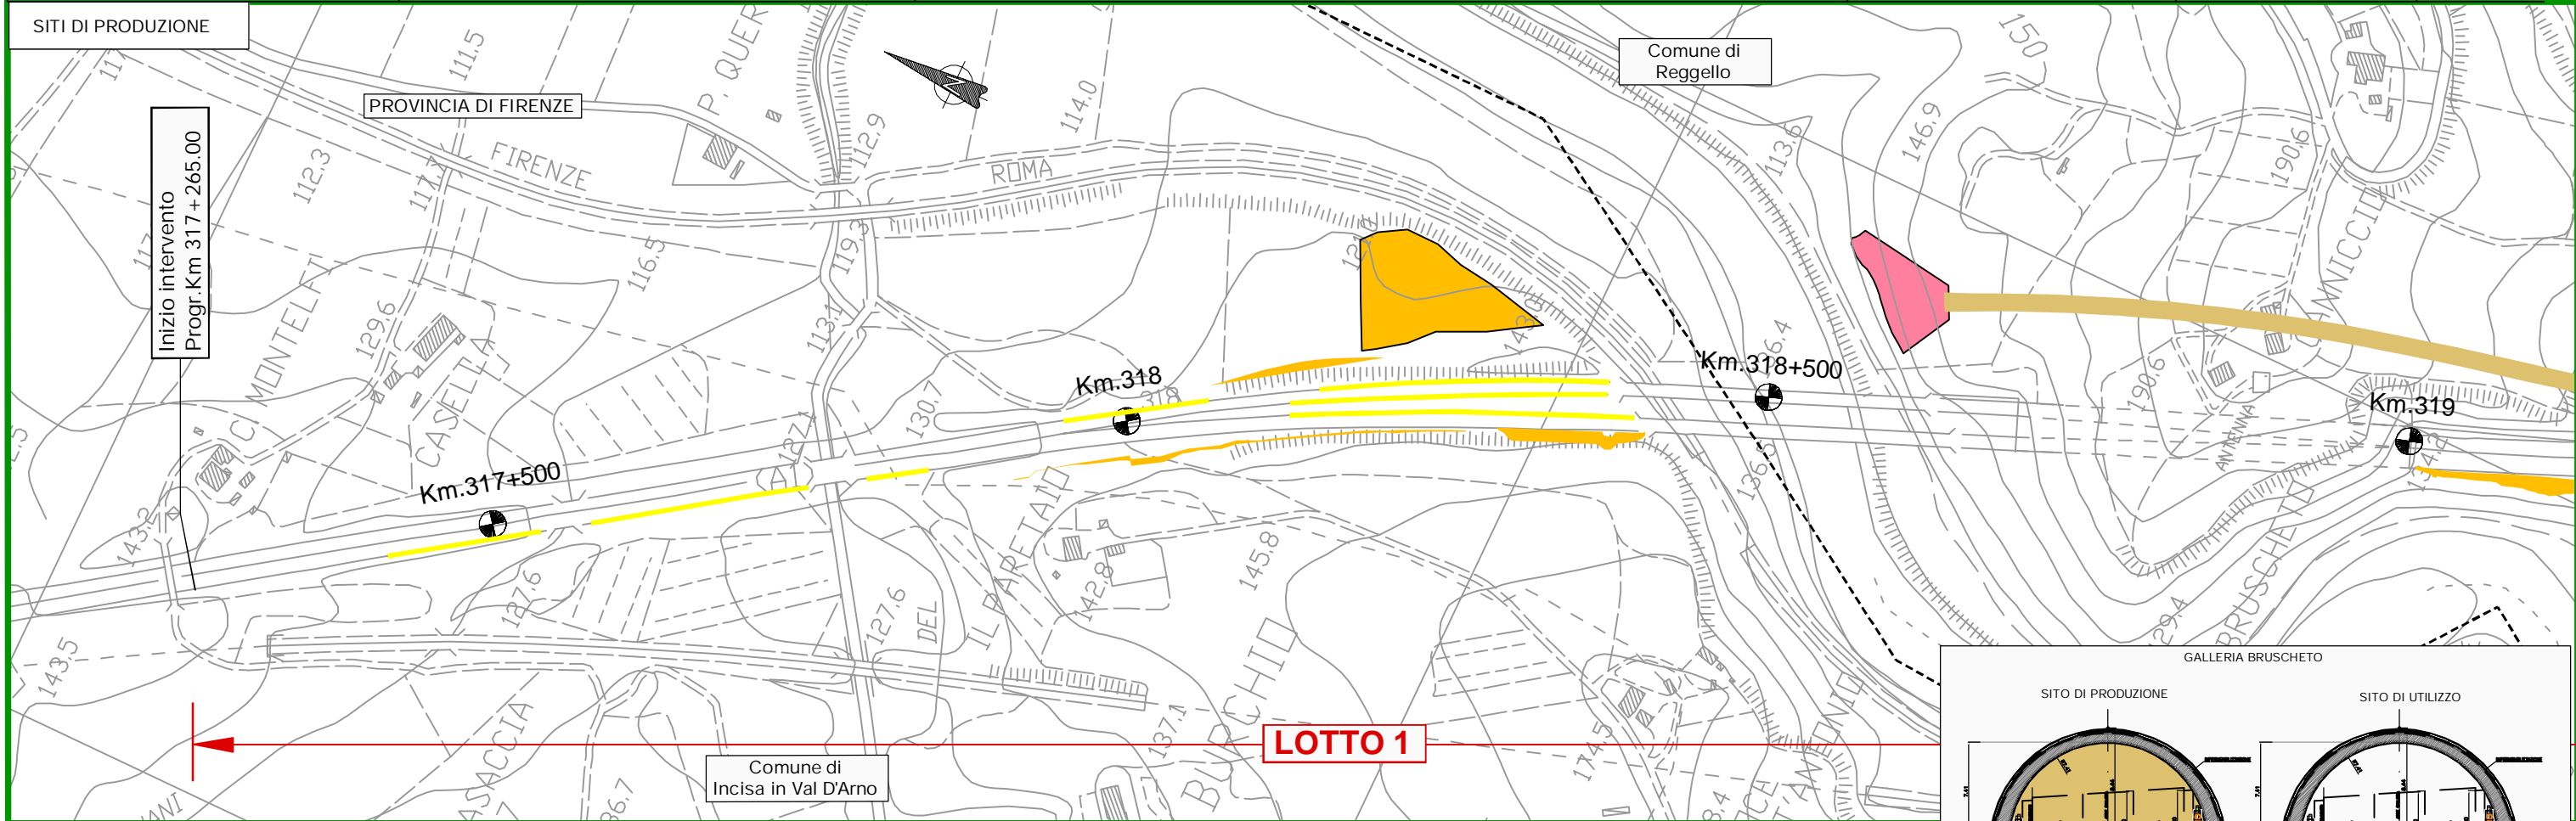


SITI DI UTILIZZO

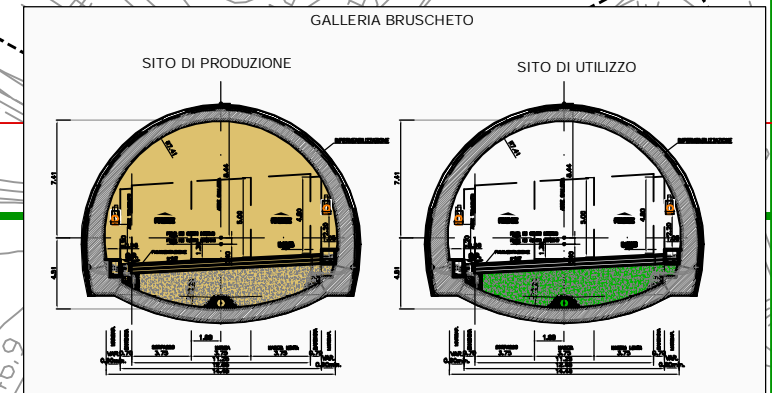
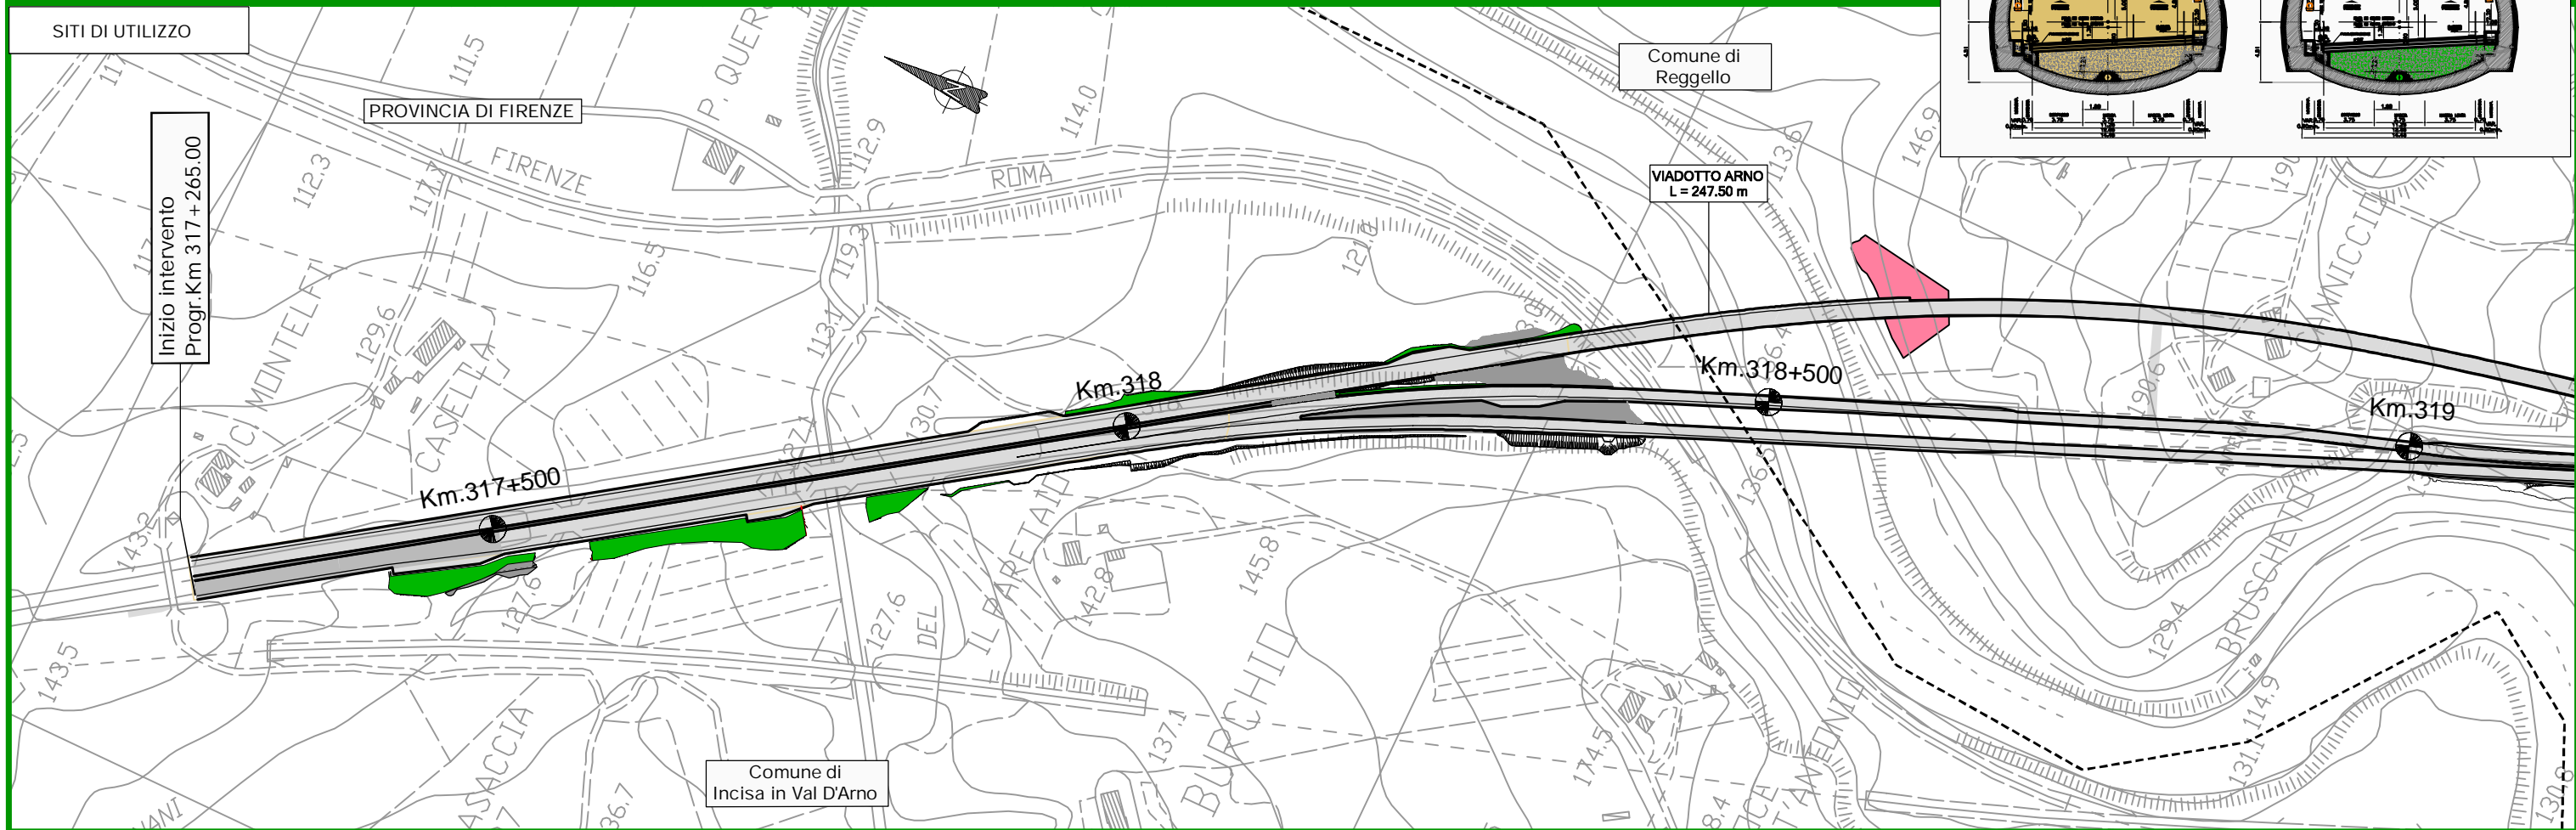




SITI DI PRODUZIONE


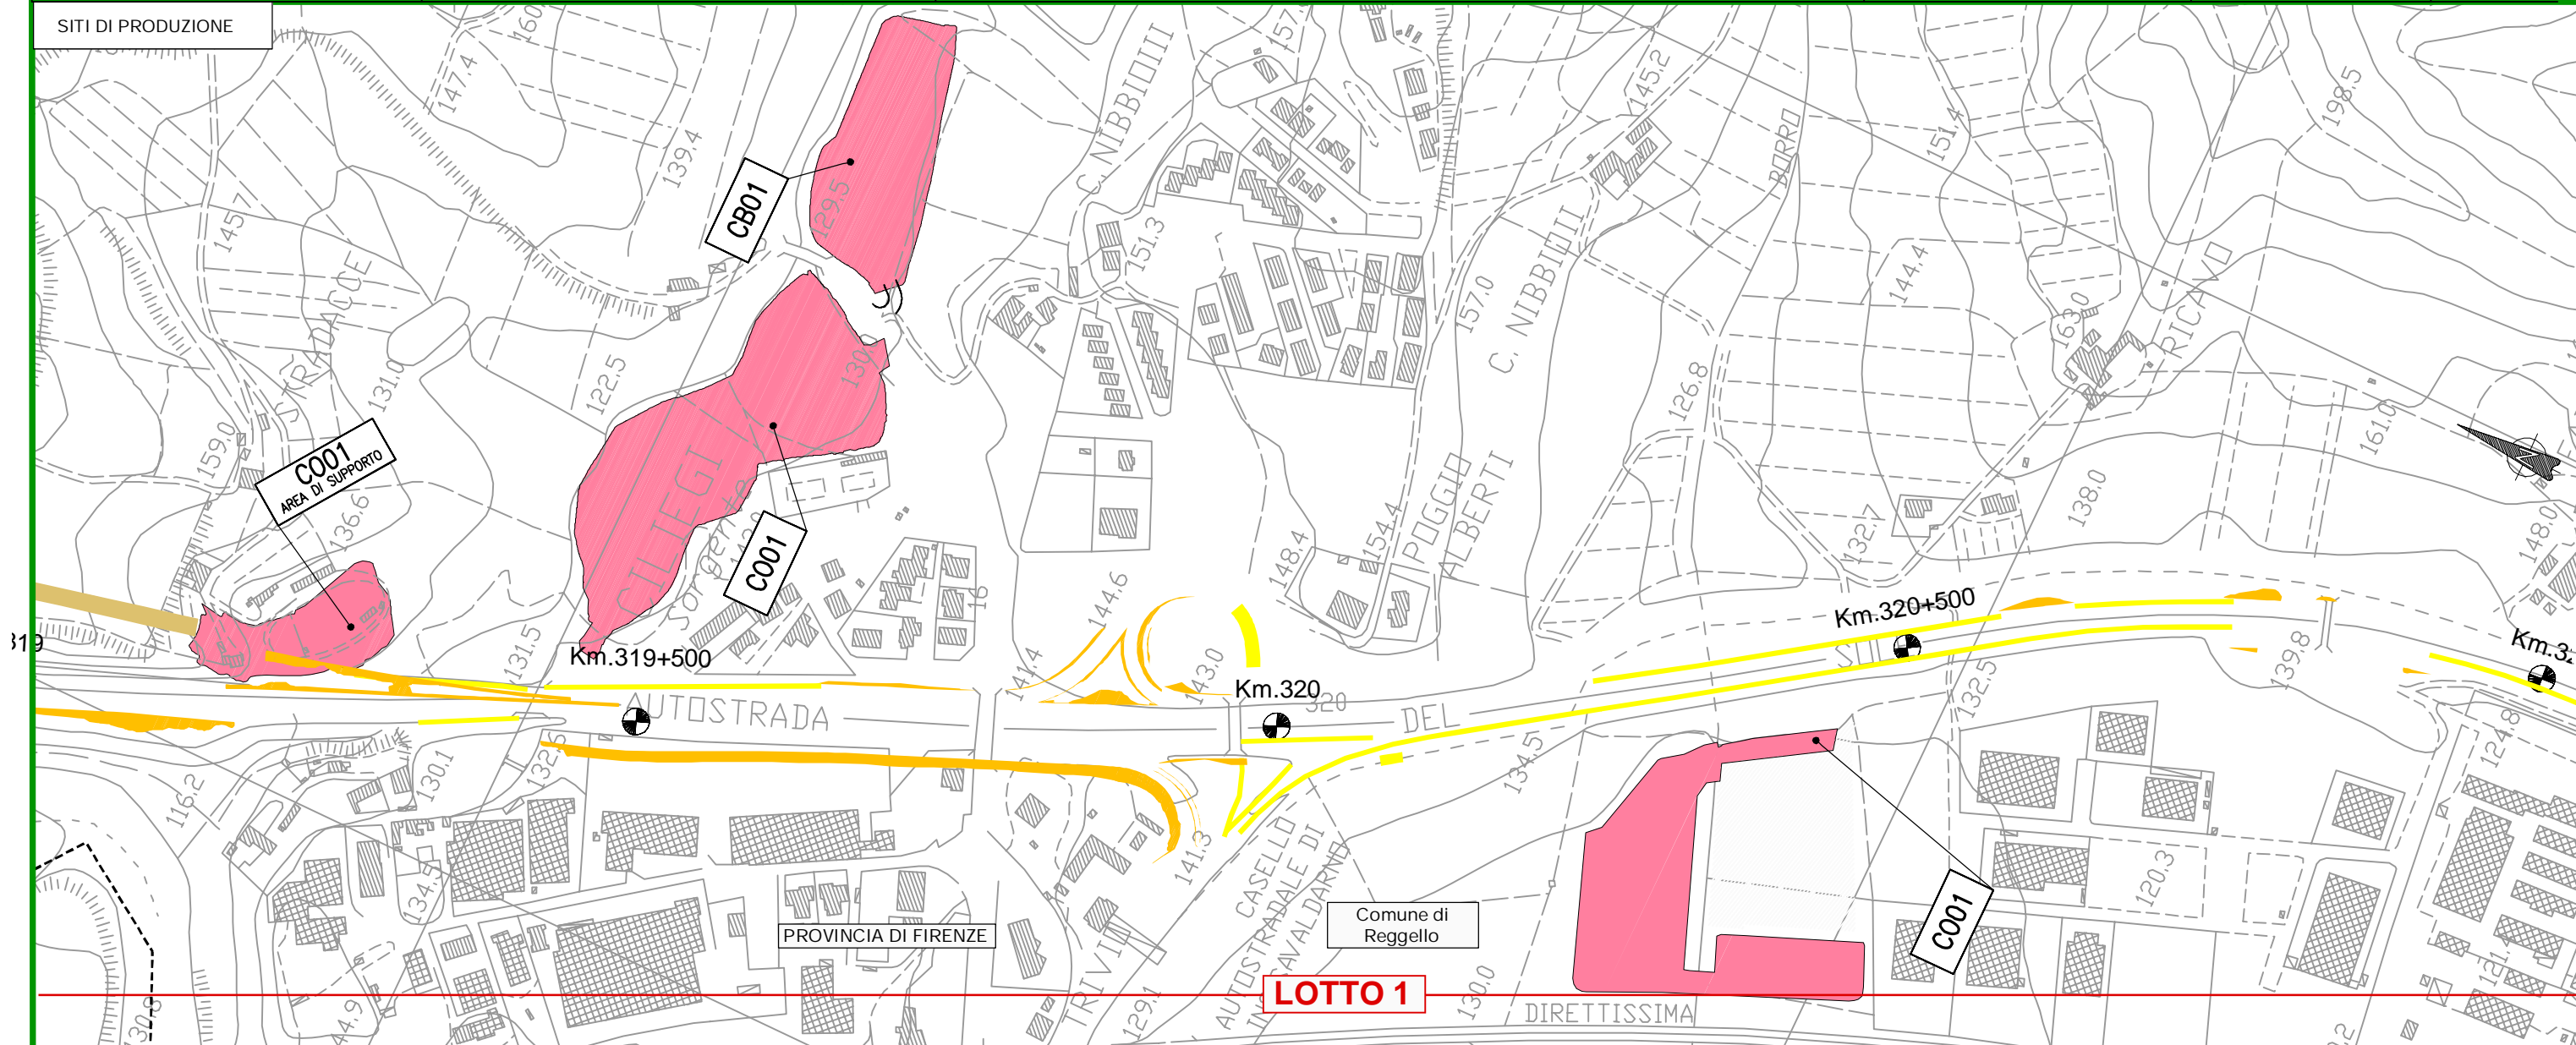


SITI DI UTILIZZO

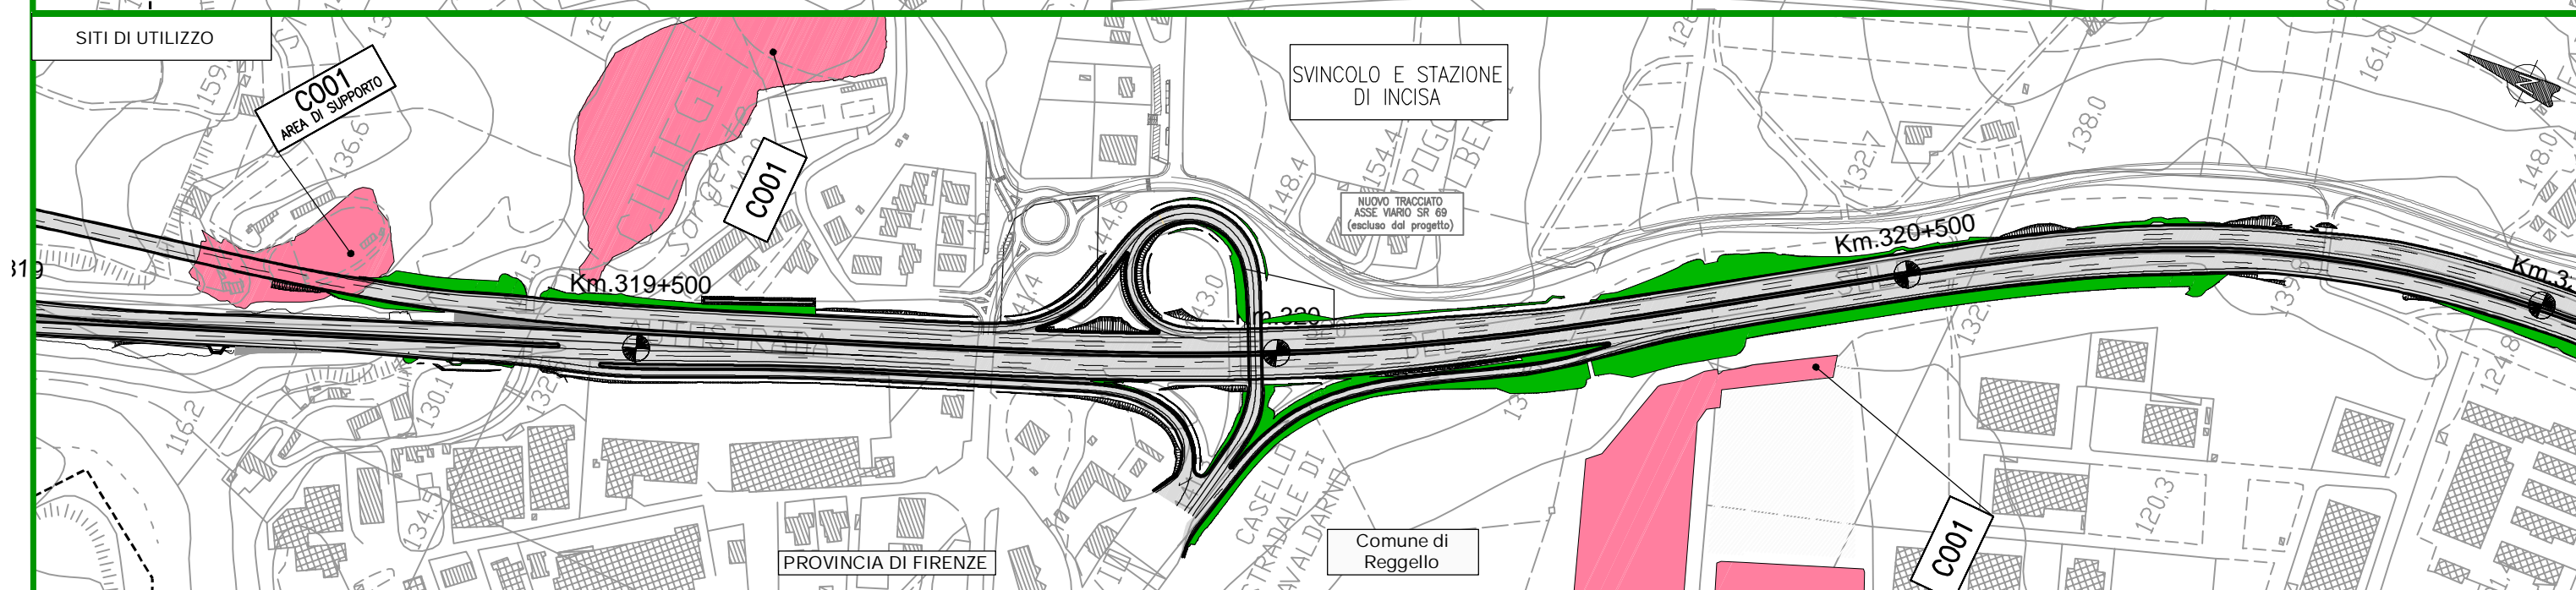


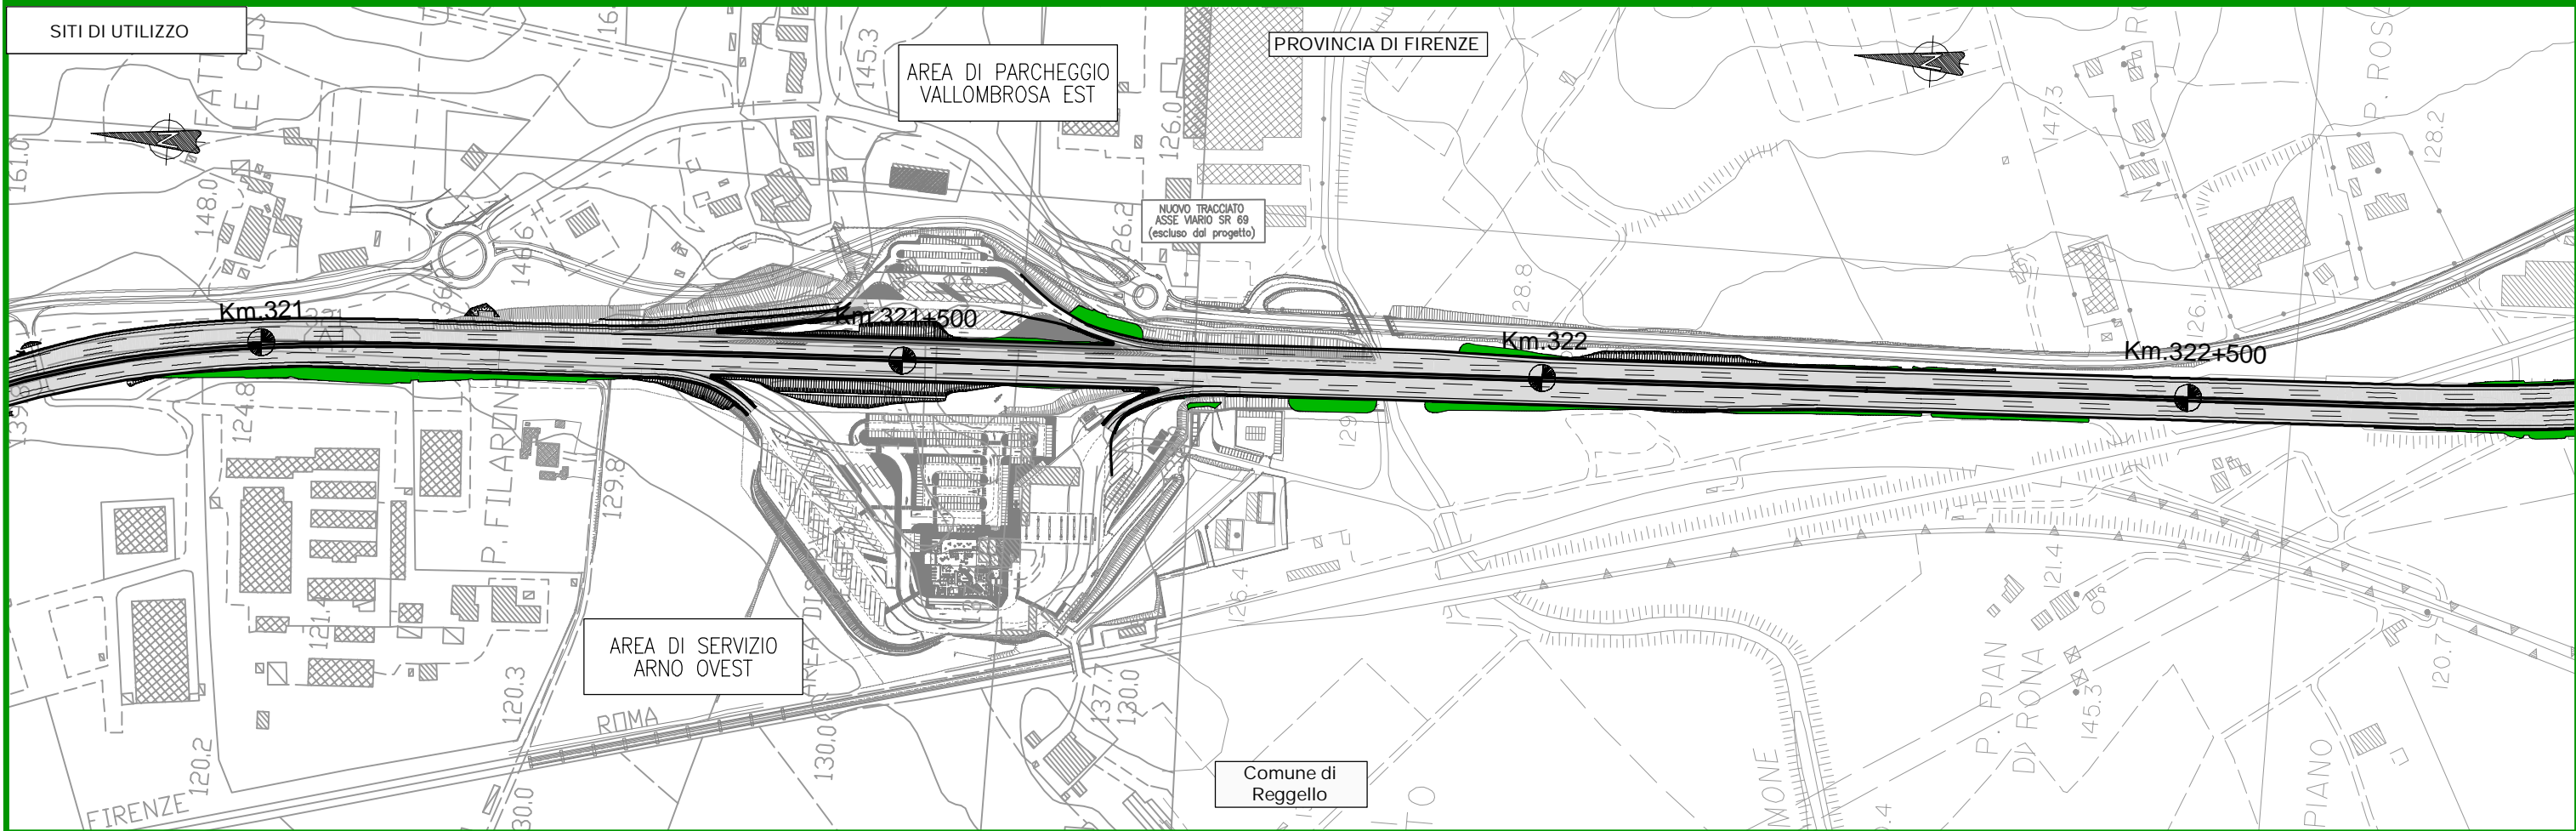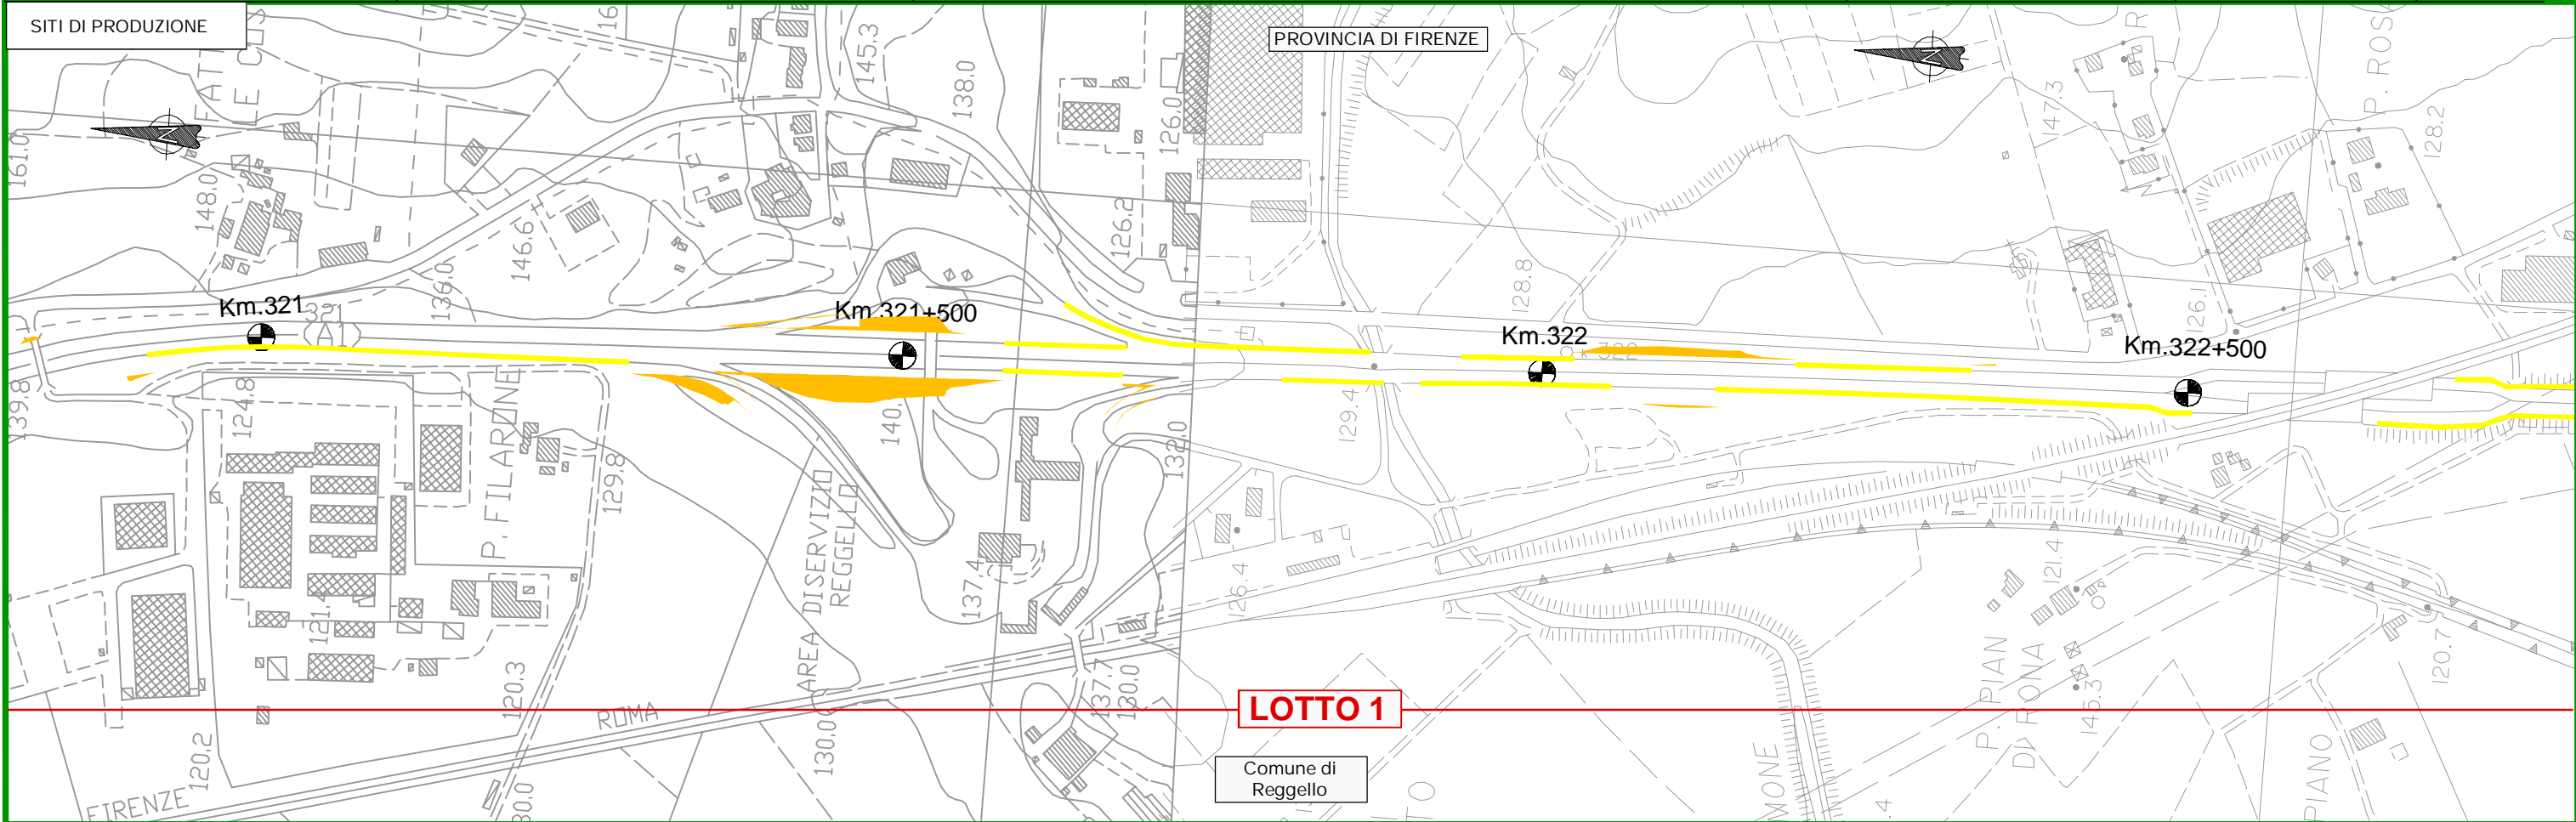

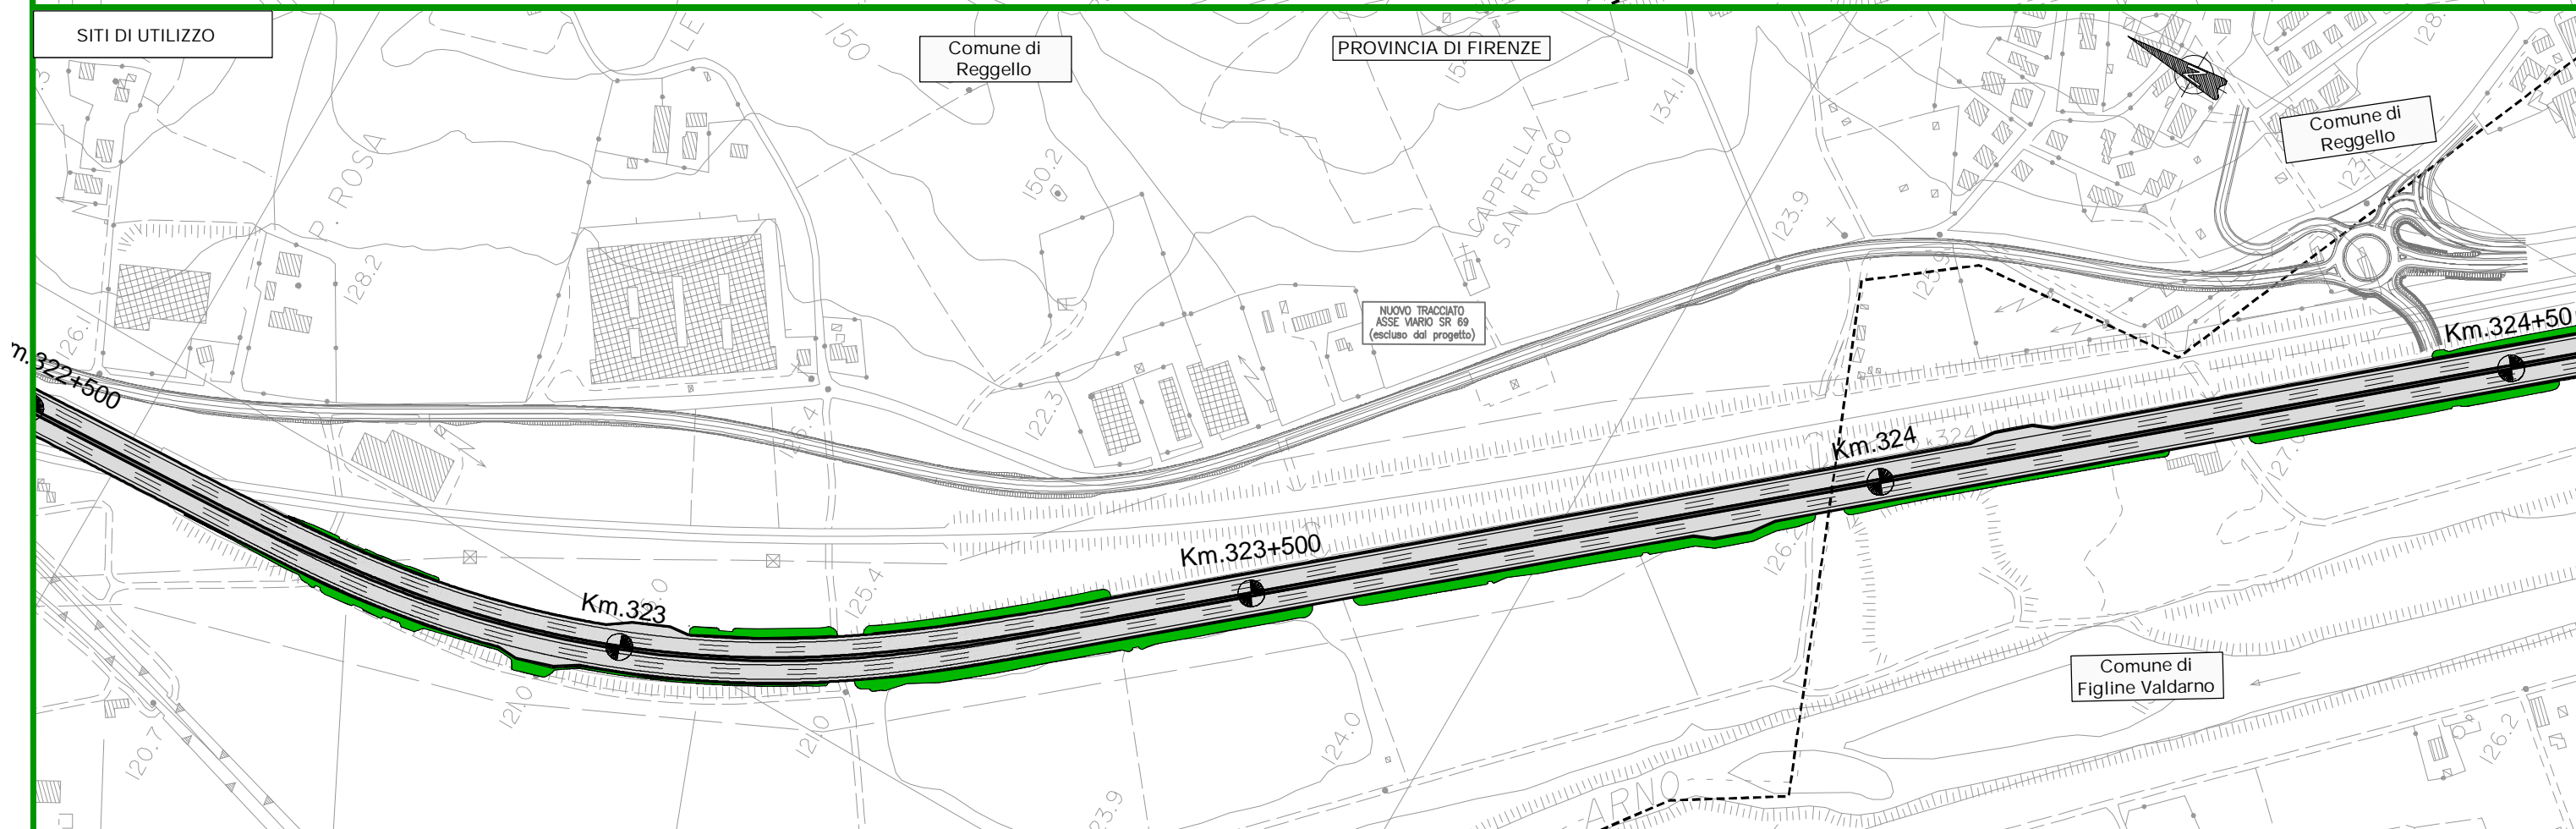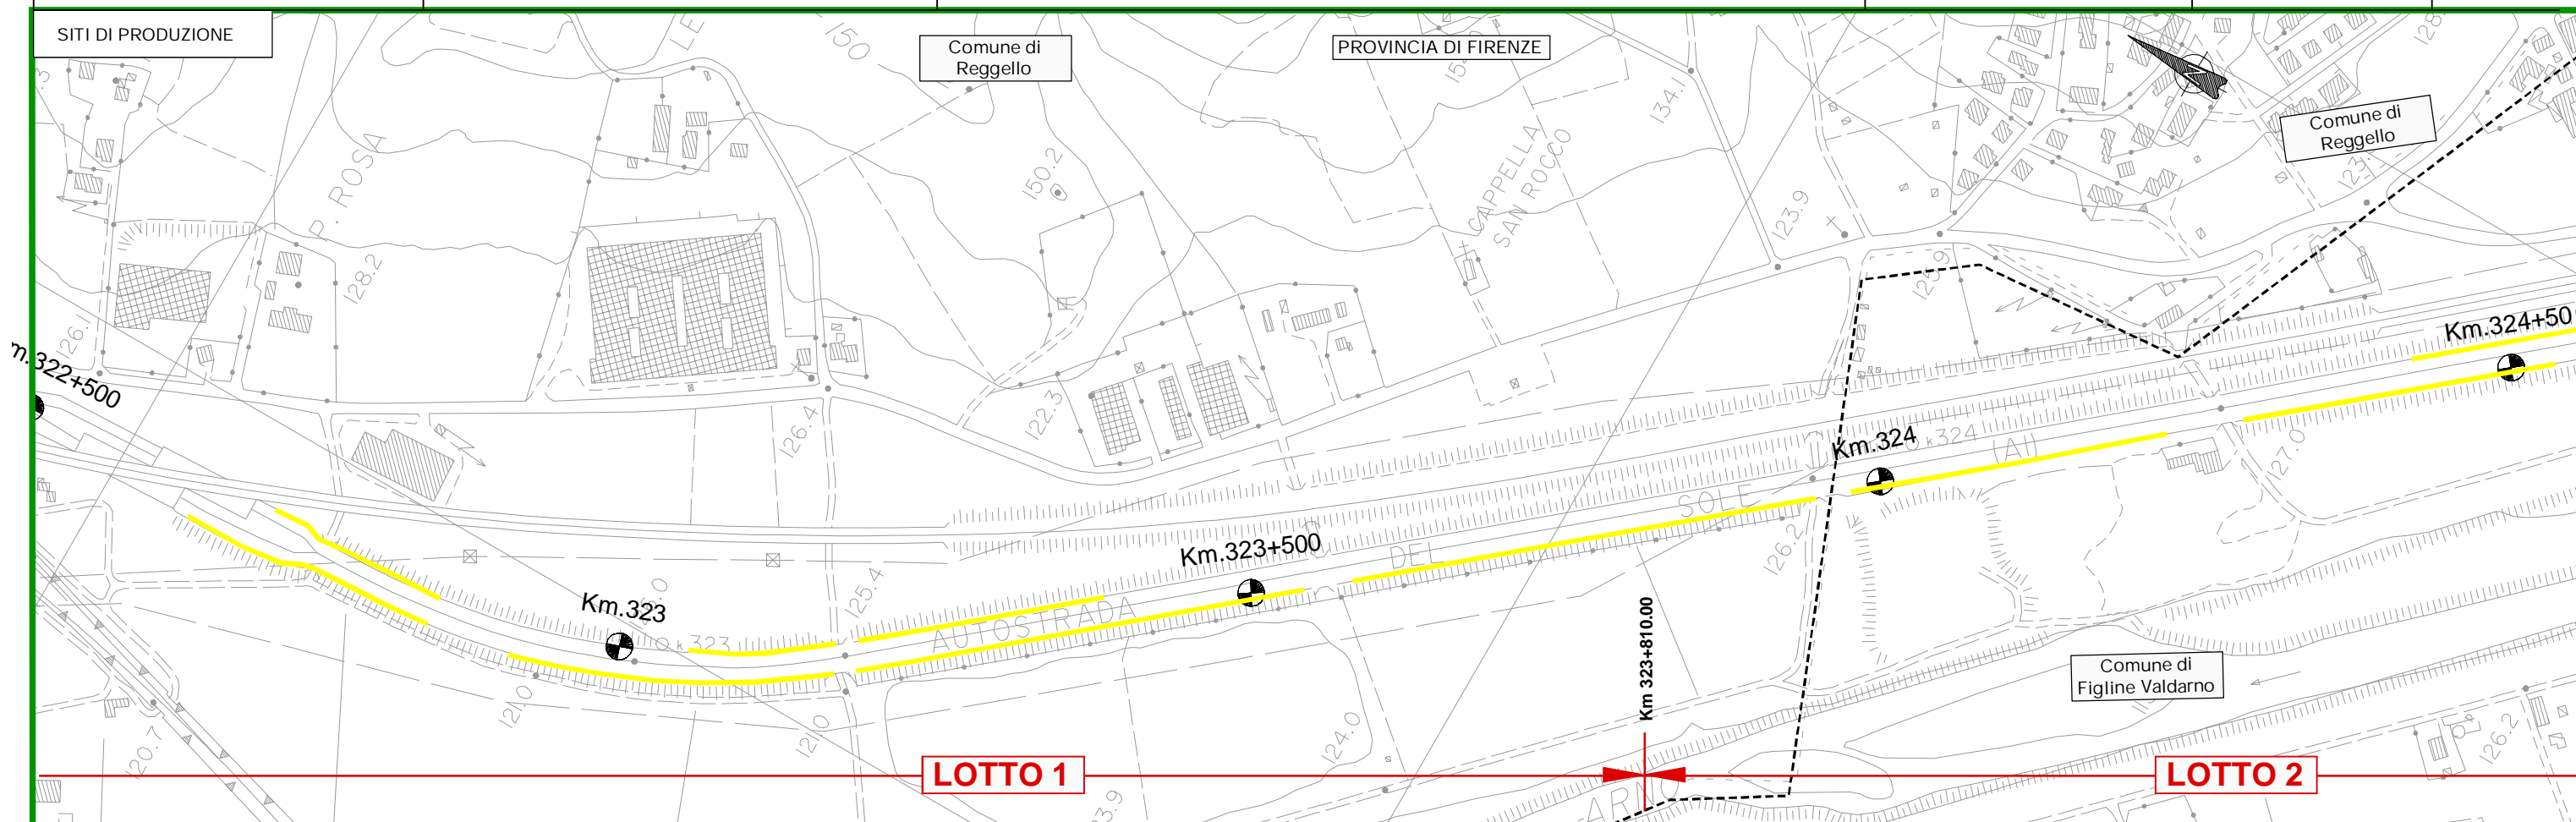


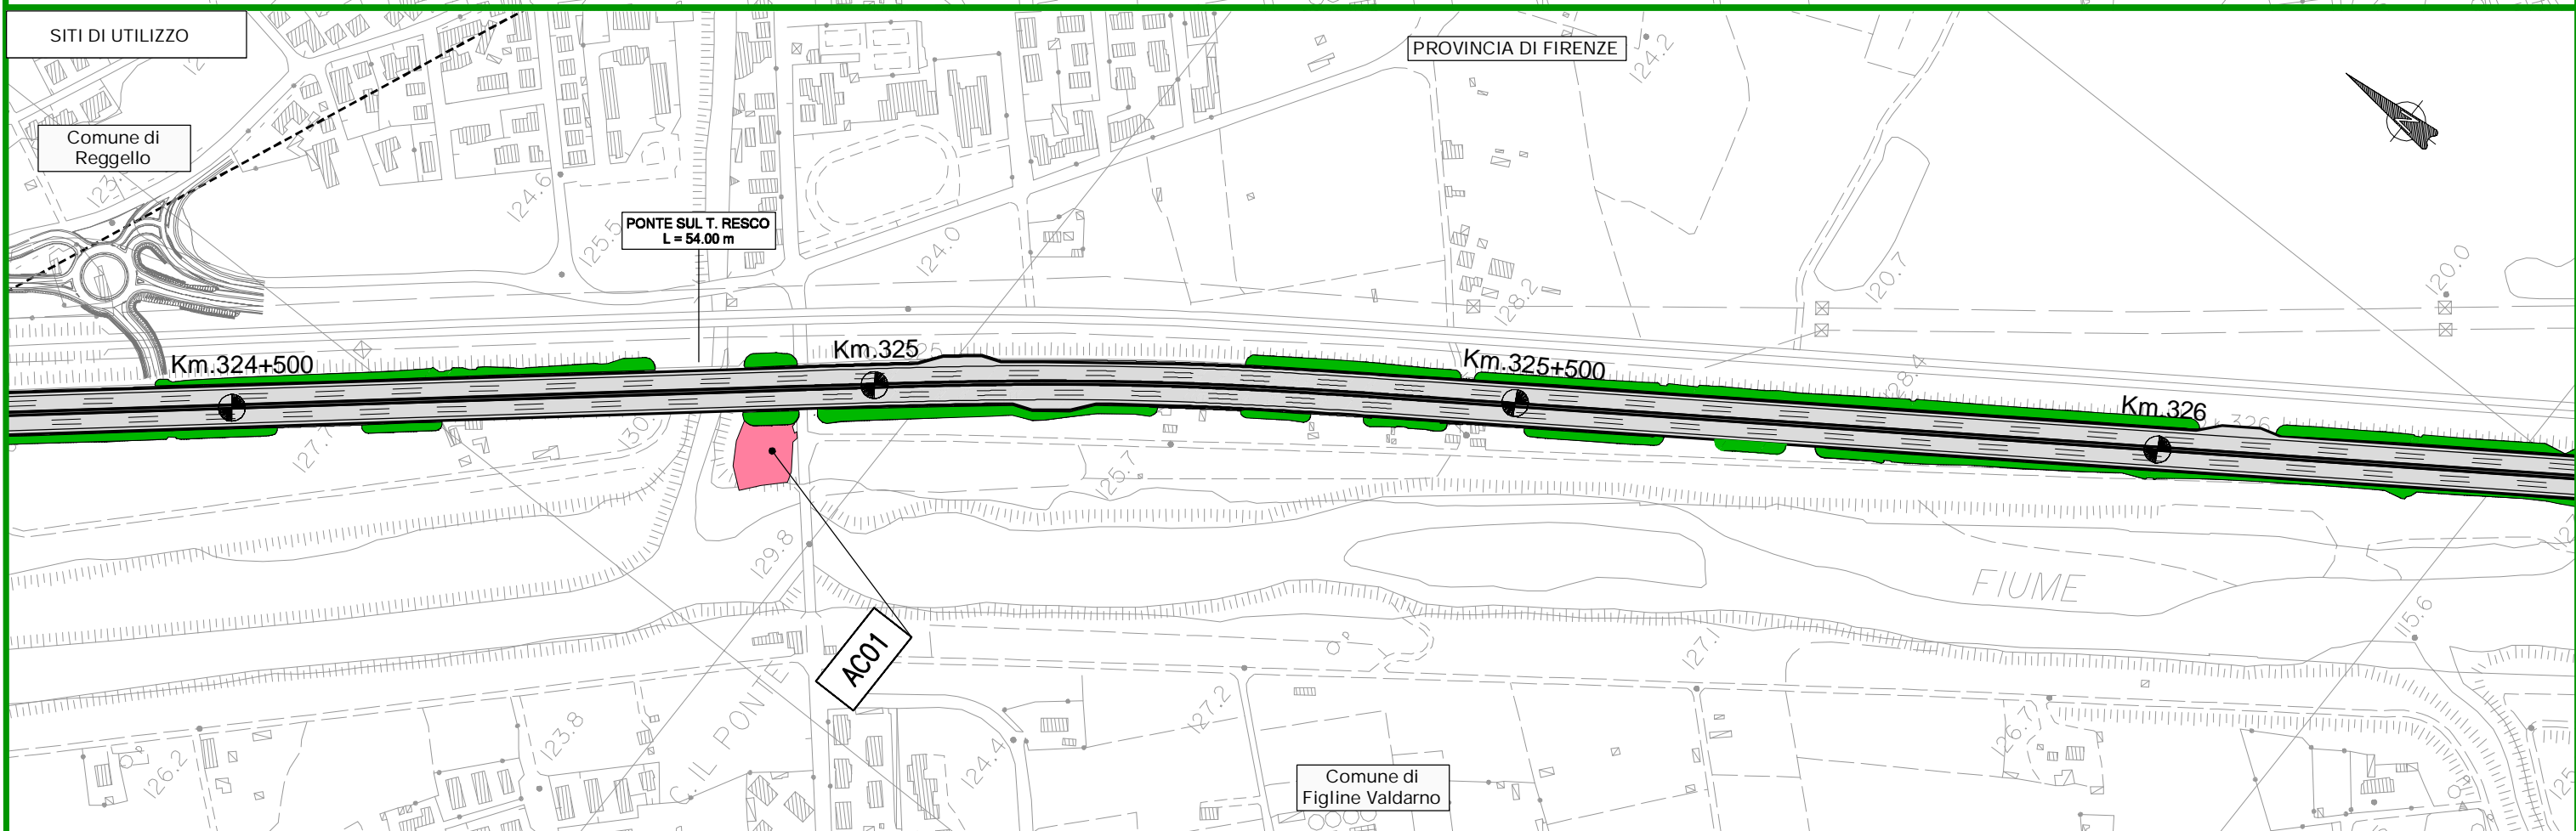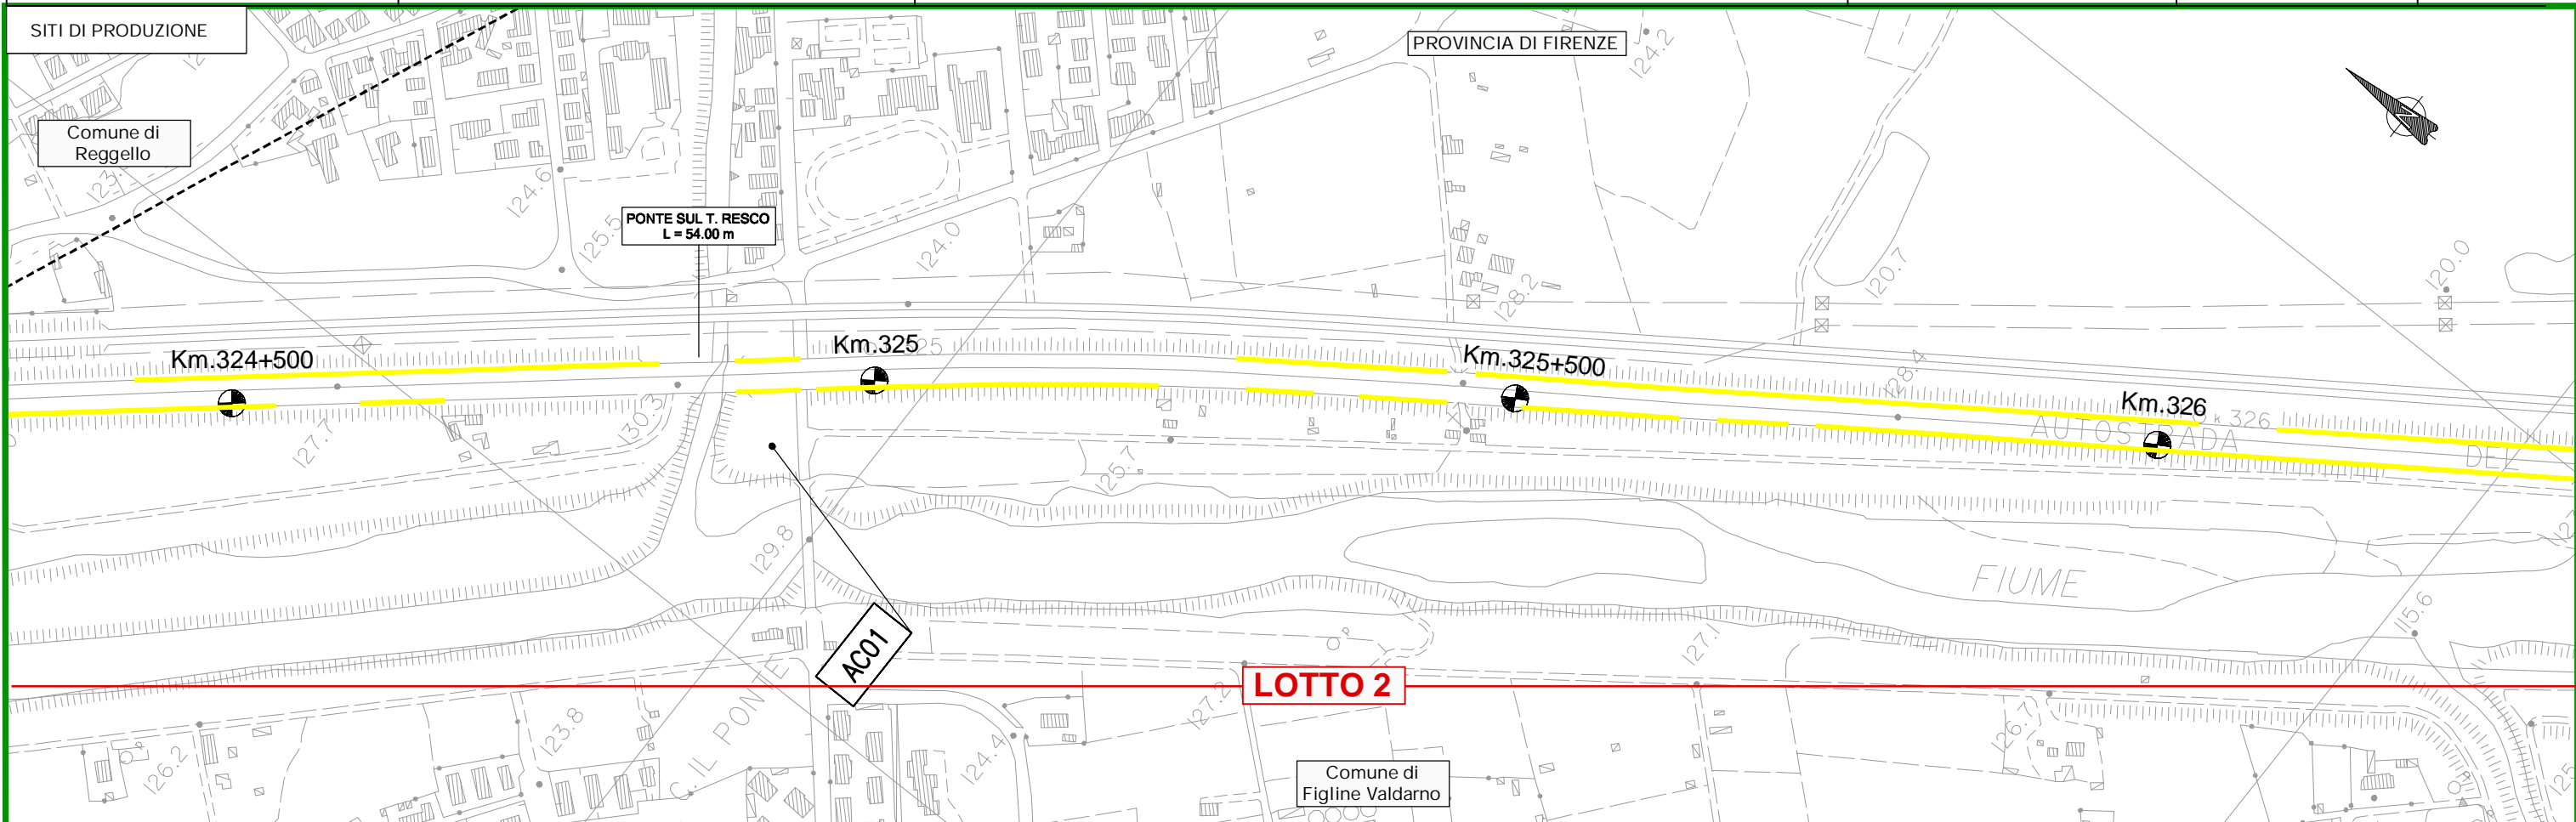


SITI DI PRODUZIONE

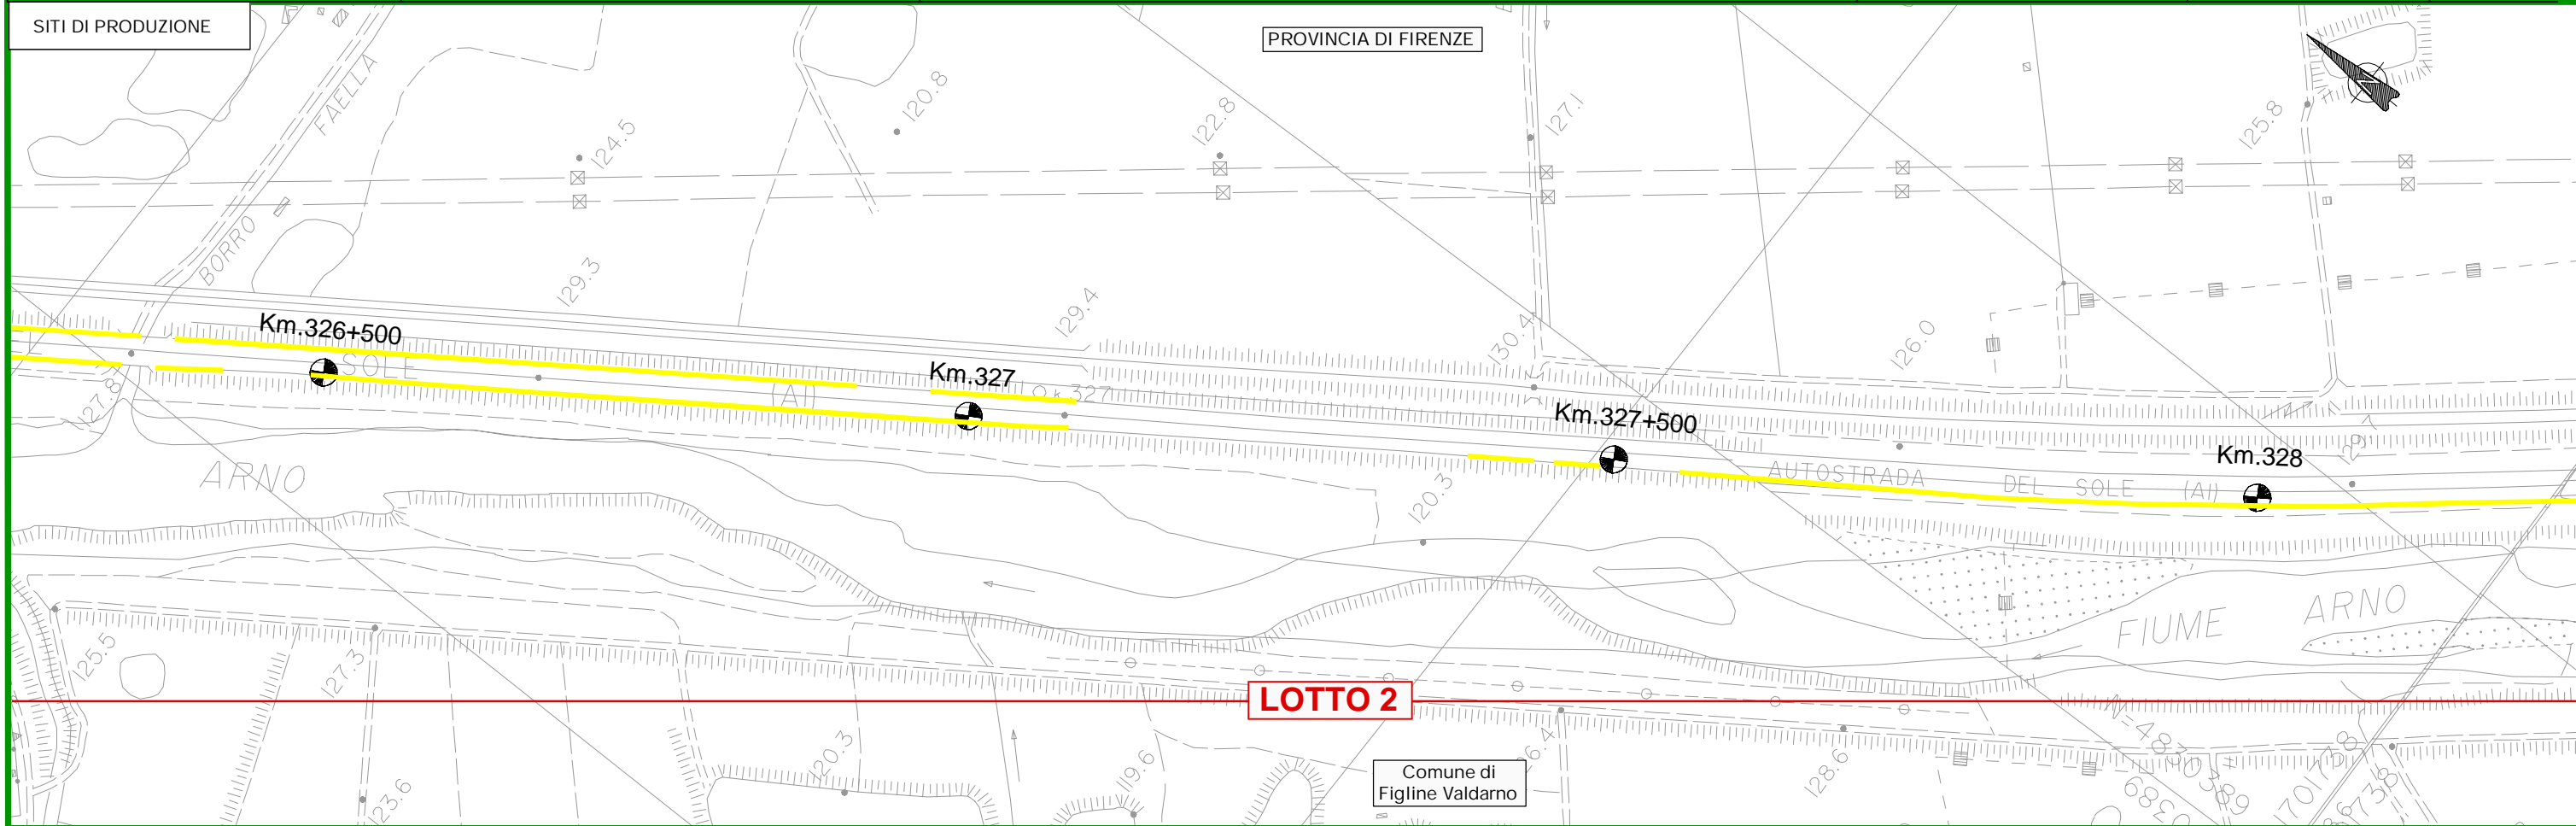

SITI DI UTILIZZO

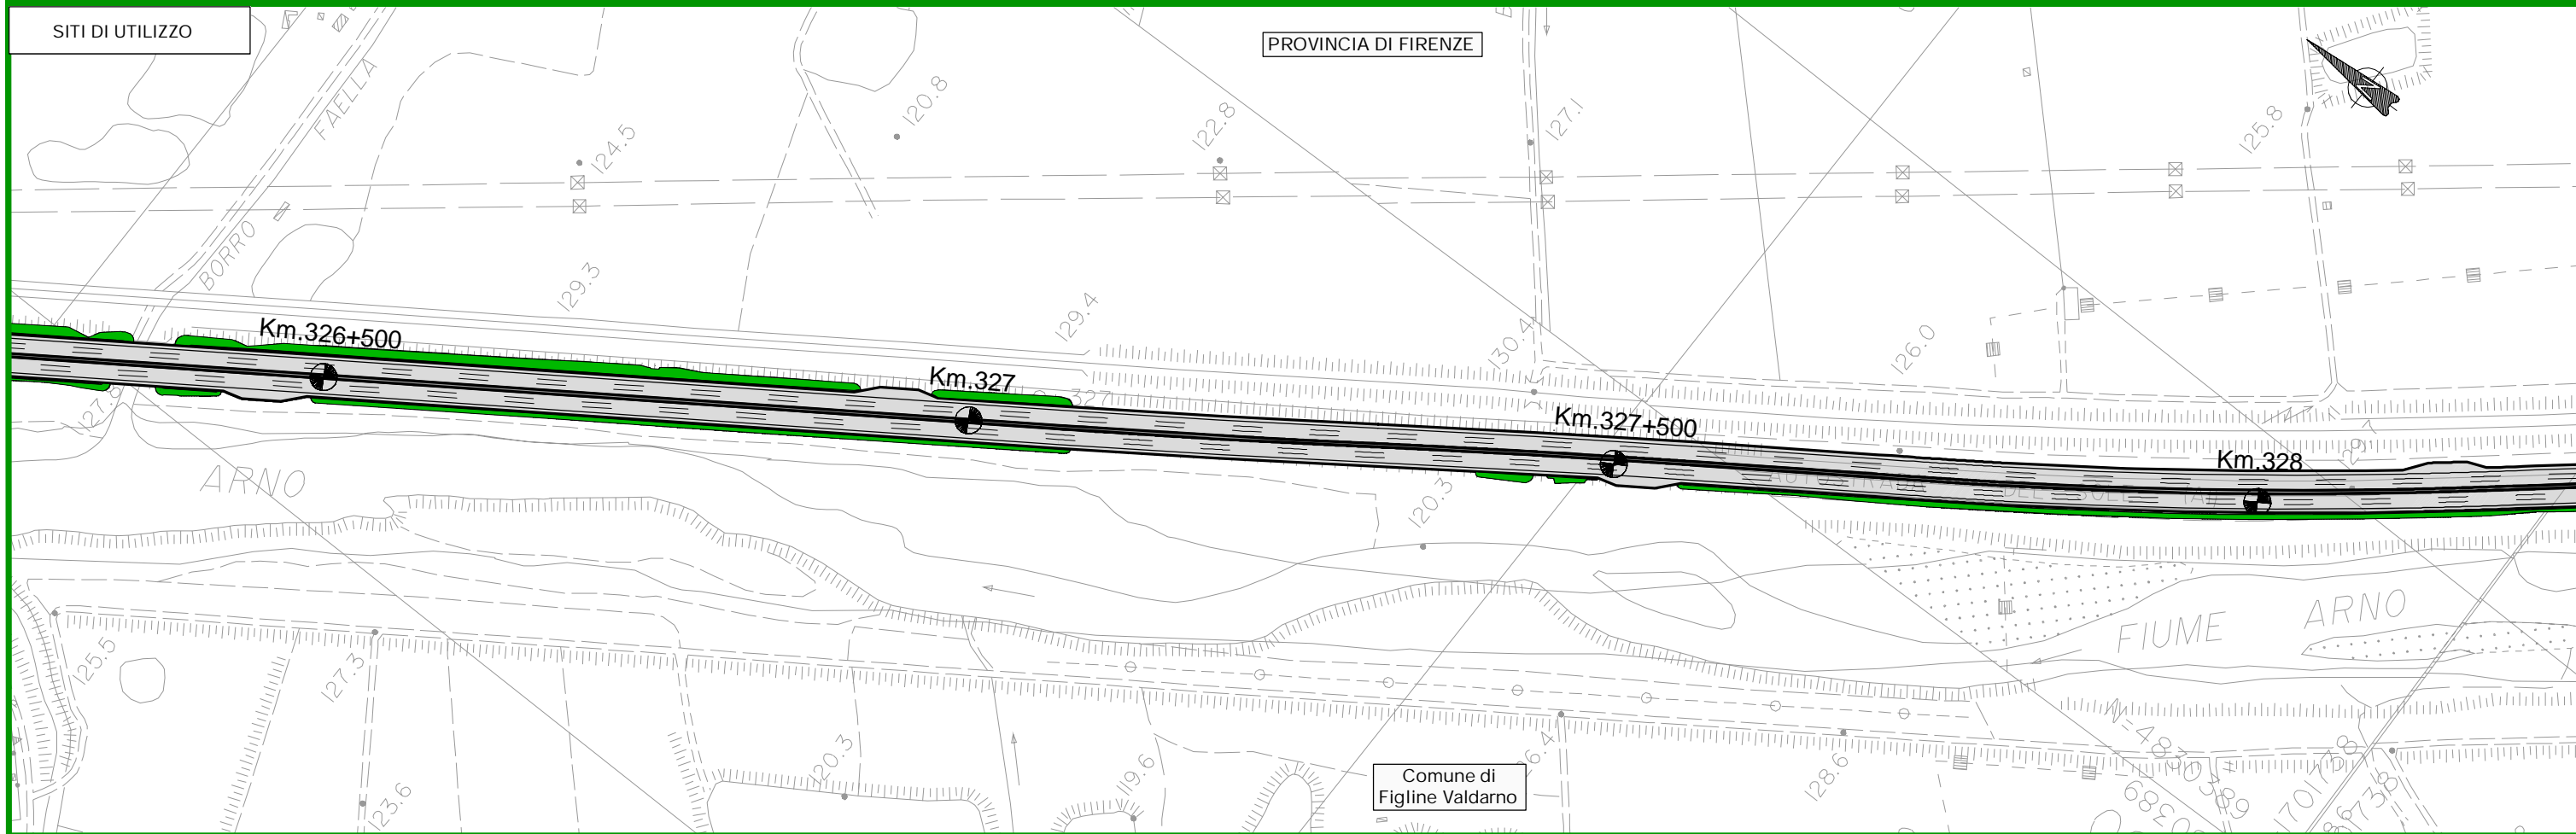

SITI DI PRODUZIONE

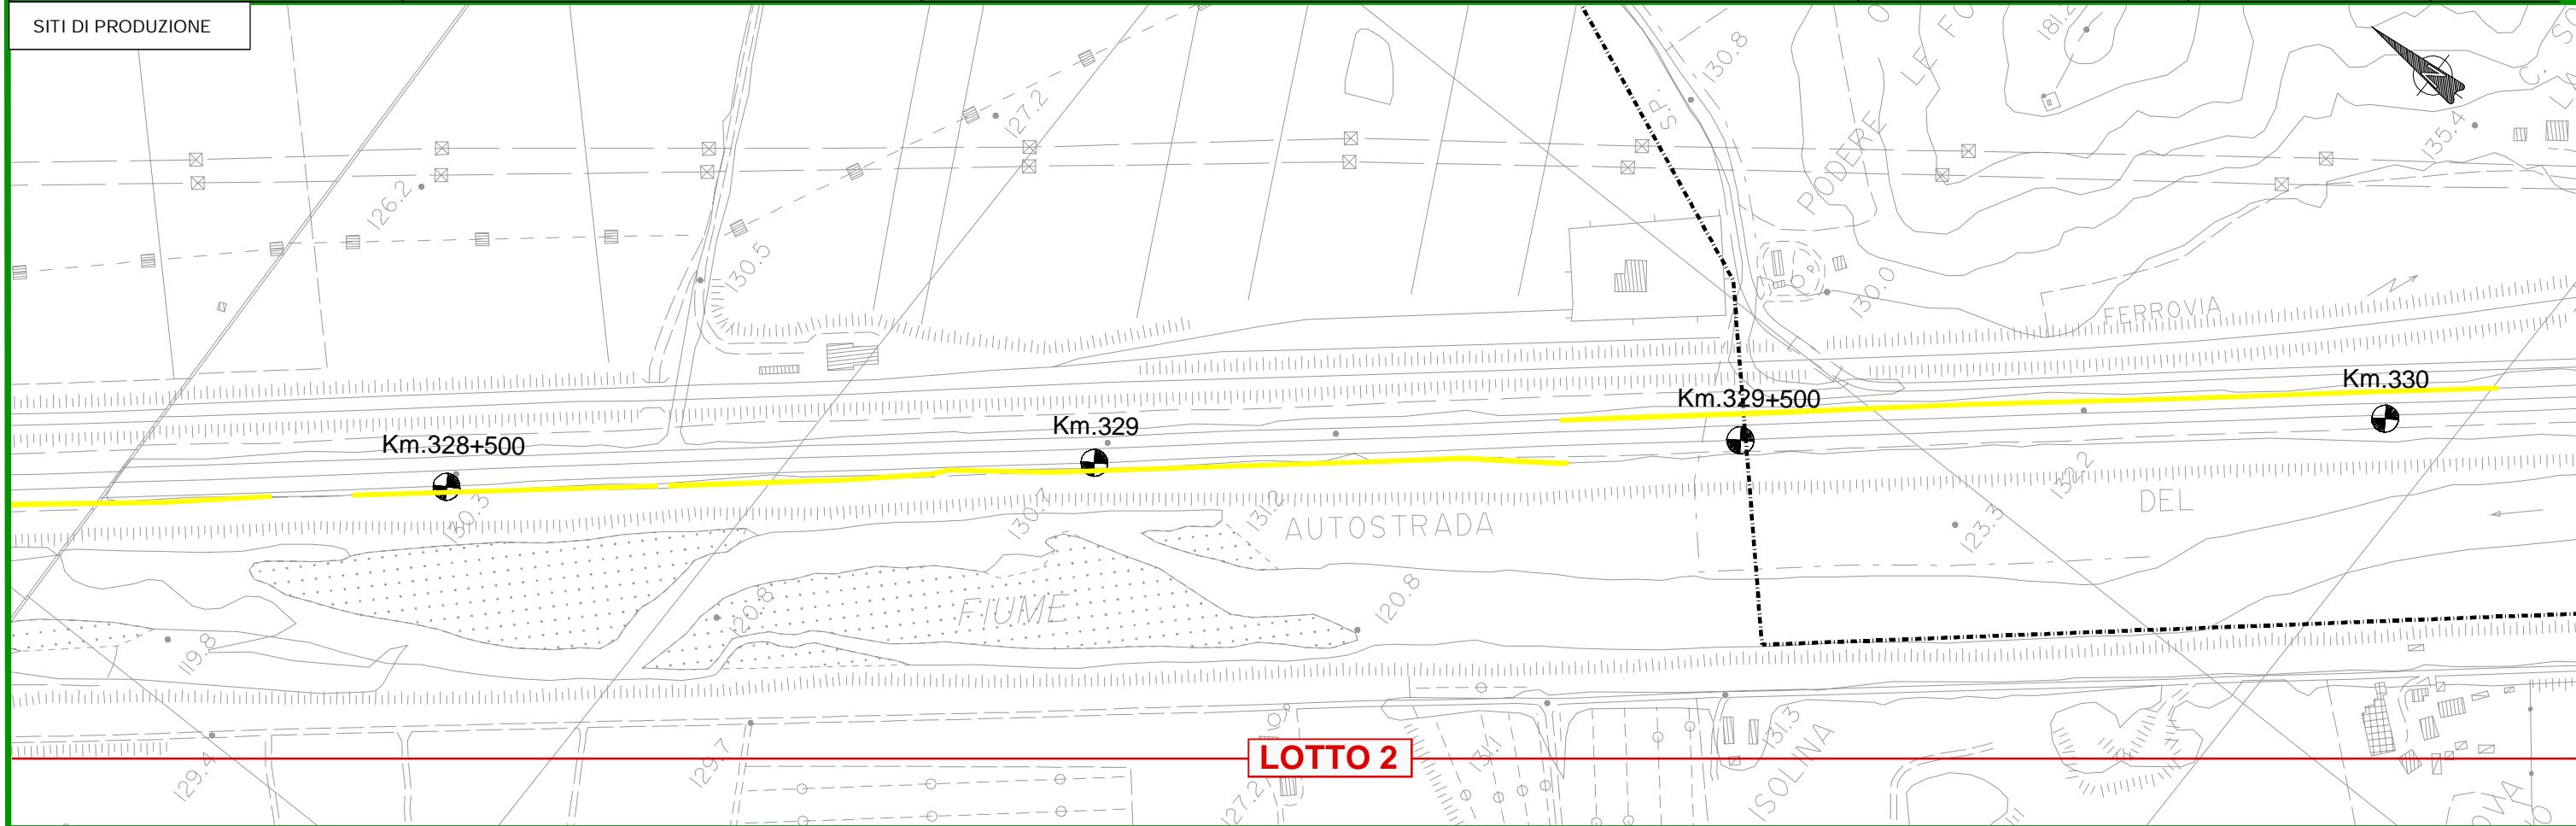

SITI DI UTILIZZO

