


FOGLIO 63

- Reticolo cartografico riferito al sistema di rappresentazione Nazionale Gauss-Boaga fuso Est
- Coordinate Geografiche poste ai vertici del foglio riferite al Sistema di Riferimento WGS84 ETRF89
- Modulo di deformazione lineare m = 0,999997

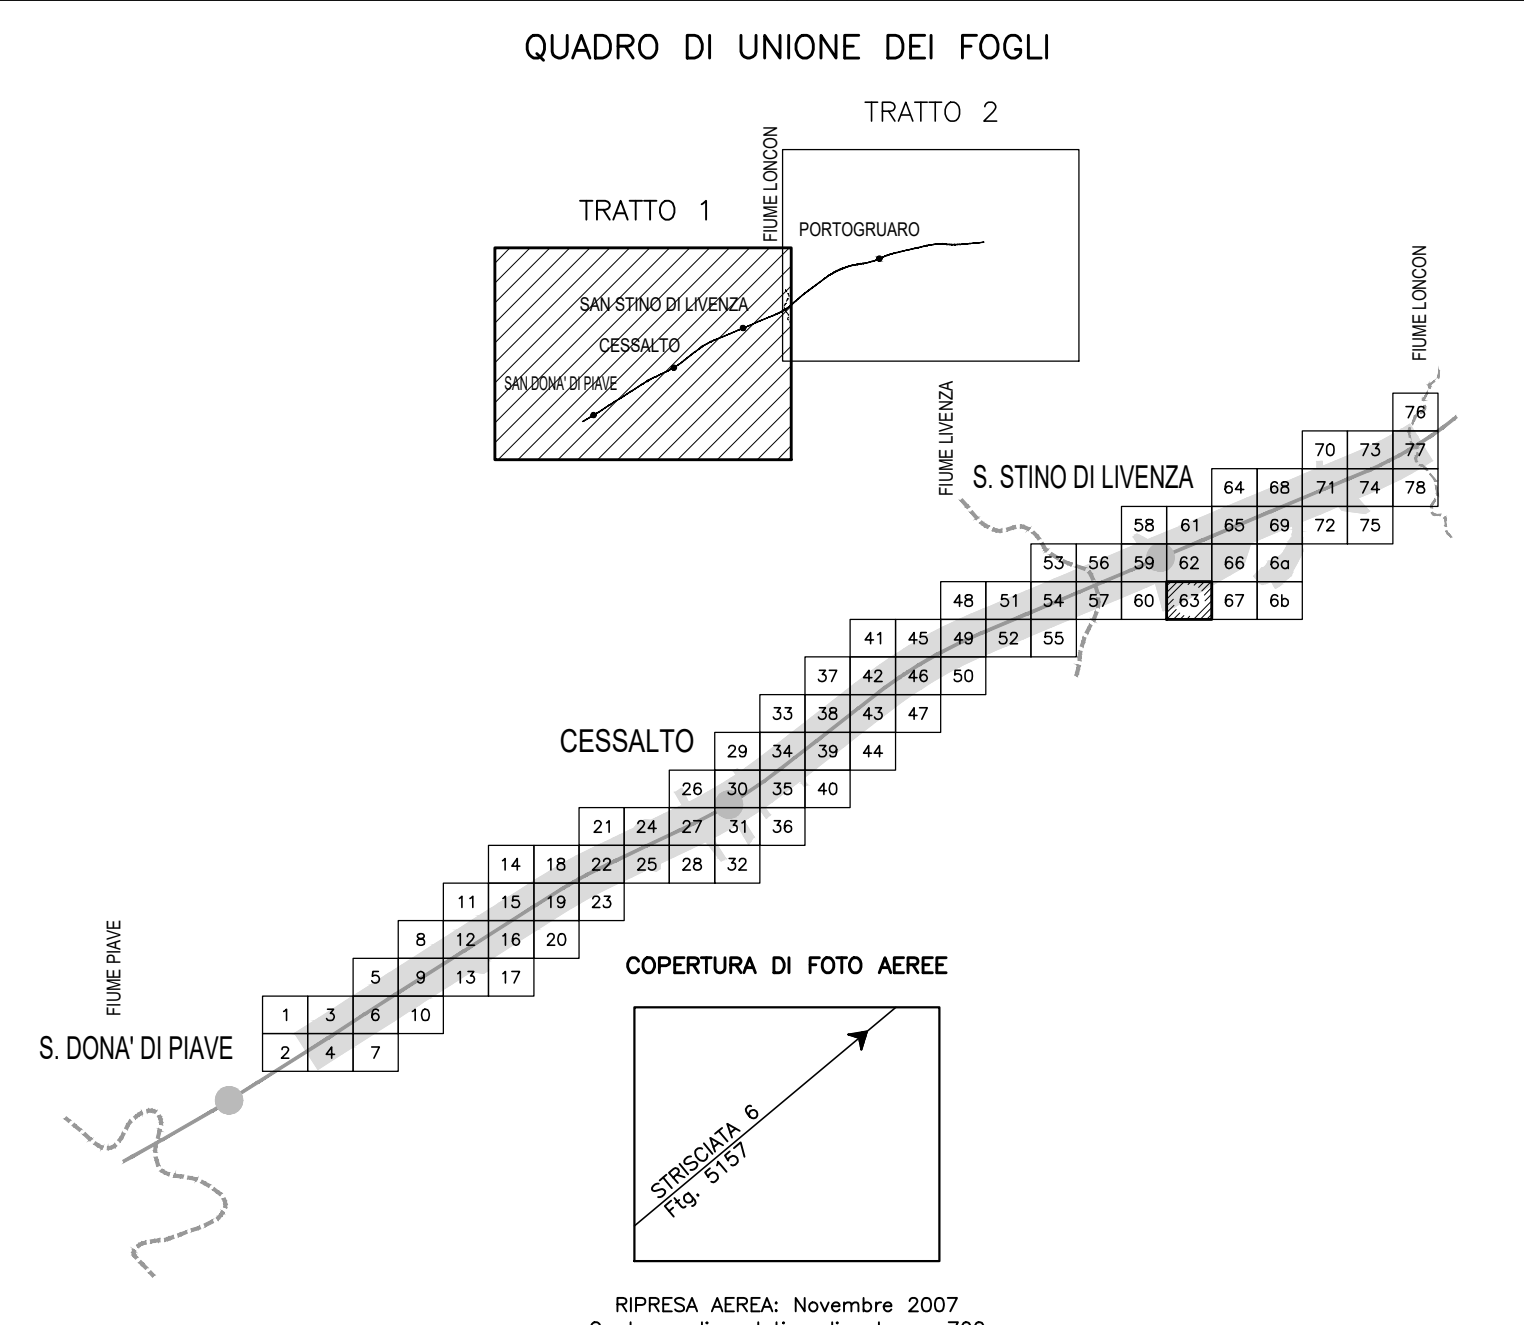

RIPRESA AEREA: Novembre 2007  
Quoto medio relativo di volo: m 700

I fabbricati sono rappresentati dalla gronda del tetto

Esecuzione cartografia numerica:  
GEOSIGMA s.r.l Via Nuova di Corva 80 - Pordenone 2008

0	Prima emissione	31/03/2010	N. Maini	S. Padoan	T. Finocchietti	C. Rocca	G. Galasso
Rev. Ed.	Rev. It.	Descrizione	Stip	Reato	Verf. Resp. U.C.I.	Cover CTP	App. Resp. ING
COMMESSA	LOTTO	OPERA	DOCUMENTO	TAVOLA	REV.	FORMATO	
PT0491D	-	AS0001	B PL 063	1 di 1	0	A1	

C.U.P. I 61 B 07 00036 000 5

P.115

**COMMISSARIO DELEGATO PER L'EMERGENZA DELLA MOBILITA' RIGUARDANTE LA A4 (TRATTO VENEZIA - TRIESTE) ED IL RACCORDO VILLESSE - GORIZIA**

Ordinanza del Presidente del Consiglio dei Ministri n° 3702 del 05 settembre 2008  
VIA LAZZARETTO VECCHIO, 26 - 34123 TRIESTE  
Tel 040 3189542 - 0432 925542 - Fax 040 3189545  
commissario@autovie.it - commissario@ipc.commissariolozzaccaria.it

Legge 21 dicembre 2001 n. 443 (c.d. "Legge Obiettivo")  
Primo Programma Nazionale Infrastrutture Strategiche  
Intesa Generale Quadro Ministero Infrastrutture e Trasporti - Regione Autonoma Friuli Venezia Giulia  
Intesa Generale Quadro Governo - Regione del Veneto

- CORRIDOI AUTOSTRADALI E STRADALI  
- COMPLEMENTO DEL CORRIDOIO STRADALE 5 E DEI VALICHI CONFINARI  
- ASSE AUTOSTRADE  
- AMPLIAMENTO DELLA A4 CON LA TERZA CORSIA

**TRATTO SAN DONA' DI PIAVE (progr. km 29+500) - SVINCOLO DI ALVISOPOLI (progr. km 63+000)**  
**PROGETTO DEFINITIVO**

TOPOGRAFIA E CARTOGRAFIA  
RILIEVO AEROFOTOGRAMMETRICO  
PLANIMETRIA  
TRATTO 1 DAL km 29+500 AL km 46+231  
Foglio 63

TEMATICA  
**B**  
N. ALLEGATO e SUBALL.  
01.01 - 6.3  
Scala: 1:1000

SUPPORTO TECNICO OPERATIVO LOGISTICO  
**S.p.A. AUTOVIE VENETE**  
CONCESSIONARIA AUTOSTRADALE  
AS5 PALMANOVA - TRIESTE  
AS5 PORTOGRUARO - COMEBELIANO

IL DIRETTORE DELL'AREA OPERATIVA:  
dott.ing. Enrico RAZZINI

IL DIRETTORE DELL'AREA SVILUPPO:  
dott.ing. Giancarlo CHERMETZ

IL CAPO PROGETTO:  
dott.ing. Edoardo PELLA

COMMISSARIO DELEGATO PER L'EMERGENZA E IL RESPONSABILE UNICO DEL PROCEDIMENTO:  
dott.ing. Enrico RAZZINI

MANDATARIA: **NET ENGINEERING**, **SINA**, **GEODATA**, **VENETO PROGETTI S.R.L.**

IL RESPONSABILE DELL'INTEGRAZIONE tra le varie prestazioni specialistiche:  
ING. **EDUARDO PELLA**

IL PROGETTISTA:  
ING. **EDUARDO PELLA**

Nome File: 2011800050.DWG / 2011800050.PLT  
Data Progetto: 31.03.2009  
Codice Progetto: 21A099 07 22 0

C.U.P. I 61 B 07 00036 000 5

P.115C

**COMMISSARIO DELEGATO PER L'EMERGENZA DELLA MOBILITA' RIGUARDANTE LA A4 (TRATTO VENEZIA - TRIESTE) ED IL RACCORDO VILLESSE - GORIZIA**

Ordinanza del Presidente del Consiglio dei Ministri n° 3702 del 05 settembre 2008 e s.m.i.  
VIA VITTORIO LOCCHE N. 19 - 34143 - TRIESTE  
Tel 040 3189542 - 0432 925542 - Fax 040 3189545  
commissario@autovie.it - commissario@ipc.commissariolozzaccaria.it

Legge 21 dicembre 2001 n. 443 (c.d. "Legge Obiettivo")  
Primo Programma Nazionale Infrastrutture Strategiche  
Intesa Generale Quadro Ministero Infrastrutture e Trasporti - Regione Autonoma Friuli Venezia Giulia  
Intesa Generale Quadro Governo - Regione del Veneto

CORRIDOI AUTOSTRADALI E STRADALI  
COMPLEMENTO DEL CORRIDOIO STRADALE 5 E DEI VALICHI CONFINARI  
ASSE AUTOSTRADE  
AMPLIAMENTO DELLA A4 CON LA TERZA CORSIA

**IL LOTTO: TRATTO SAN DONA' DI PIAVE - SVINCOLO DI ALVISOPOLI**  
Sub-lotto 3: Asse autostradale  
**NUOVO SVINCOLO E CASELLO DI SAN STINO DI LIVENZA**  
**PROGETTO DEFINITIVO**

TOPOGRAFIA E CARTOGRAFIA  
Rilievo 2008 (con integrazioni 2009)  
Rilievo aerofotogrammetrico  
Planimetria foglio 63

TEMATICA  
**B**  
N. ALLEGATO e SUBALL.  
00.00.5.0  
Scala 1 : 1000

SUPPORTO TECNICO OPERATIVO LOGISTICO  
**S.p.A. AUTOVIE VENETE**  
CONCESSIONARIA AUTOSTRADALE  
AS5 PALMANOVA - TRIESTE  
AS5 PORTOGRUARO - COMEBELIANO

IL DIRETTORE DELL'AREA OPERATIVA:  
dott.ing. Paolo PERCO

IL CAPO COMMESSA:  
Firmato digitalmente ai sensi dell'art. 24 del D.lgs. 82/2005 e s.m.i. da:  
dott.ing. Edoardo PELLA

COORDINAMENTO E PROGETTAZIONE GENERALE:  
S.p.A. AUTOVIE VENETE:  
Firmato digitalmente ai sensi dell'art. 24 del D.lgs. 82/2005 e s.m.i. da:  
dott.ing. Edoardo PELLA

PROGETTAZIONE SPECIALISTICA:  
Firmato digitalmente ai sensi dell'art. 24 del D.lgs. 82/2005 e s.m.i. da:  
dott.ing. Edoardo PELLA

COMMISSARIO DELEGATO PER L'EMERGENZA E IL RESPONSABILE UNICO DEL PROCEDIMENTO:  
dott.ing. Paolo PERCO

Nome File: 2011800050.dwg / 2011800050.pdf  
Data Progetto: 31.05.2022  
Codice Progetto: 21A09K 20 11 1