


FOGLIO 64

- Reticolo cartografico riferito al sistema di rappresentazione Nazionale Gauss-Boaga fuso Est
- Coordinate Geografiche poste ai vertici del foglio riferite al Sistema di Riferimento WGS84 ETRF89
- Modulo di deformazione lineare m = 0,999994

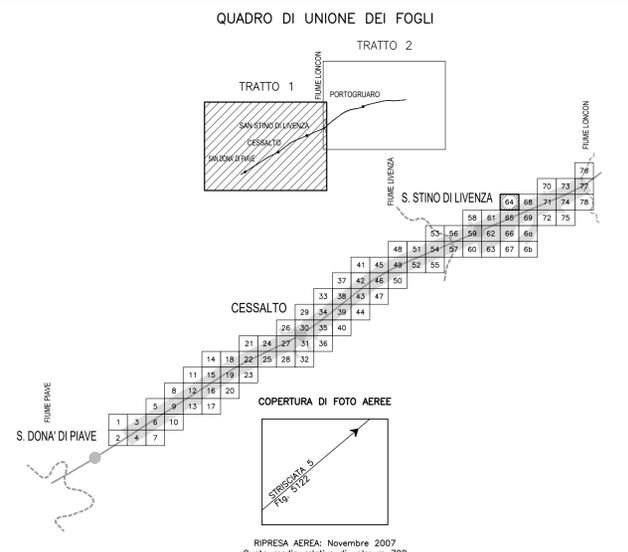

I fabbricati sono rappresentati dalla gronda del tetto

Esecuzione cartografia numerica:  
GEOSIGMA s.r.l Via Nuova di Corva 80 - Pordenone 2008

0	Prima emissione	31/03/2010	N. Masin	S. Padovan	T. Finocchietti	C. Rocca	G. Calasso
Rev. Ed.	Rev. It.	Descrizione	Dis.	Relato	Verif. Resp. U.C.I.	Cont. CTP	Appr. Resp. ING.
COMMESSA	LOTTO	OPERA	DOCUMENTO	TAVOLA	REV.	FORMATO	
PT0491D	-	AS0001	B PL 064	1 di 1	0	A1	

C.U.P. I 61 B 07 00036 000 5

P.115

**COMMISSARIO DELEGATO PER L'EMERGENZA DELLA MOBILITA' RIGUARDANTE LA A4 (TRATTO VENEZIA - TRIESTE) ED IL RACCORDO VILLESSE - GORIZIA**

Ordinanza del Presidente del Consiglio dei Ministri n° 3702 del 05 settembre 2008 e s.m.i.  
VIA LAZZARETTO VECCHIO, 26 - 34123 TRIESTE  
Tel. 040 3189542 - 0432 925542 - Fax 040 3189545 commissario@autovie.it - commissario@pec.commissarioerzaccaria.it

Legge 21 dicembre 2001 n. 443 (c.d. "Legge Obiettivo")  
Primo Programma Nazionale Infrastrutture Strategiche  
Intesa Generale Quadro Ministero Infrastrutture e Trasporti - Regione Autonoma Friuli Venezia Giulia  
Intesa Generale Quadro Governo - Regione del Veneto

- CORRIDOI AUTOSTRADALI E STRADALI
- COMPLEMENTO DEL CORRIDOIO STRADALE 5 E DEI VALICHI CONFINARI
- ASSE AUTOSTRADE
- AMPLIAMENTO DELLA A4 CON LA TERZA CORSIA

**TRATTO SAN DONA' DI PIAVE (progr. km 29+500) - SVINCOLO DI ALVISOPOLI (progr. km 63+000)**  
**PROGETTO DEFINITIVO**

TOPOGRAFIA E CARTOGRAFIA  
RILIEVO AEROFOTOGRAMMETRICO  
PLANIMETRIA  
TRATTO 1 DAL km 29+500 AL km 46+231  
Foglio 64

TEMATICA  
**B**  
N. ALLEGATO e SUBALL.  
**01.01 - 6.4**  
Scala: 1:1000

**SUPPORTO TECNICO OPERATIVO LOGISTICO**  
**S.p.A. AUTOVIE VENETE**  
CONCESSIONARIA AUTOSTRADALE AL VISOPOLI - TRIESTE - GORIZIA  
ASB PORTOGRUARO - CORNELIANO

**IL DIRETTORE DELL'AREA OPERATIVA:** dott.ing. Enrico RAZZINI

**IL DIRETTORE DELL'AREA SVILUPPO:** dott.ing. Giancarlo CHERNETTI

**IL CAPO PROGETTO:** dott.ing. Edoardo PELLA

**COMMISSARIO DELEGATO PER L'EMERGENZA E IL RESPONSABILE UNICO DEL PROCEDIMENTO:** dott.ing. Enrico RAZZINI

MANDATARIA: **NET ENGINEERING**, **SINA**, **GEODATA**, **VENETO PROGETTI S.R.L.**

Il responsabile dell'integrazione tra le varie prestazioni specialistiche

IL PROGETTISTA: **NET ENGINEERING**

Nome file: 2011800000.DWG / 2011800000.PLT  
Data progetto: 31.03.2009  
Codice progetto: 21A099 07 22 0

C.U.P. I 61 B 07 00036 000 5

P.115C

**COMMISSARIO DELEGATO PER L'EMERGENZA DELLA MOBILITA' RIGUARDANTE LA A4 (TRATTO VENEZIA - TRIESTE) ED IL RACCORDO VILLESSE - GORIZIA**

Ordinanza del Presidente del Consiglio dei Ministri n° 3702 del 05 settembre 2008 e s.m.i.  
VIA VITTORIO LOCCHII N. 19 - 34143 - TRIESTE  
Tel. 040 3189542 - 0432 925542 - Fax 040 3189545 commissario@autovie.it - commissario@pec.commissarioerzaccaria.it

Legge 21 dicembre 2001 n. 443 (c.d. "Legge Obiettivo")  
Primo Programma Nazionale Infrastrutture Strategiche  
Intesa Generale Quadro Ministero Infrastrutture e Trasporti - Regione Autonoma Friuli Venezia Giulia  
Intesa Generale Quadro Governo - Regione del Veneto

- CORRIDOI AUTOSTRADALI E STRADALI
- COMPLEMENTO DEL CORRIDOIO STRADALE 5 E DEI VALICHI CONFINARI
- ASSE AUTOSTRADE
- AMPLIAMENTO DELLA A4 CON LA TERZA CORSIA

**IL LOTTO: TRATTO SAN DONA' DI PIAVE - SVINCOLO DI ALVISOPOLI**  
Sub-lotto 3: Asse autostradale  
**NUOVO SVINCOLO E CASELLO DI SAN STINO DI LIVENZA**  
**PROGETTO DEFINITIVO**

TOPOGRAFIA E CARTOGRAFIA  
Rilievo 2008 (con integrazioni 2009)  
Rilievo aerofotogrammetrico  
Planimetria foglio 64

TEMATICA  
**B**  
N. ALLEGATO e SUBALL.  
**00.00.6.0**  
Scala 1 : 1.000

**SUPPORTO TECNICO OPERATIVO LOGISTICO**  
**S.p.A. AUTOVIE VENETE**  
CONCESSIONARIA AUTOSTRADALE AL VISOPOLI - TRIESTE - GORIZIA  
ASB PORTOGRUARO - CORNELIANO

**IL DIRETTORE DELL'AREA OPERATIVA:** dott.ing. Paolo PERCO

**IL CAPO COMMESSA:** Firmato digitalmente ai sensi dell'art. 24 del D.lgs. 82/2005 e s.m.i. da: dott.ing. Edoardo PELLA

**COMMISSARIO DELEGATO PER L'EMERGENZA E IL RESPONSABILE UNICO DEL PROCEDIMENTO:** dott.ing. Paolo PERCO

COORDINAMENTO E PROGETTAZIONE GENERALE: **ING. EGUILIO MARCHETTI**, **ING. EDOARDO PELLA**

PROGETTAZIONE SPECIALISTICA: Firmato digitalmente ai sensi dell'art. 24 del D.lgs. 82/2005 e s.m.i. da: dott.ing. Edoardo PELLA

Nome file: 2011800000.dwg / 2011800000.pdf  
Data progetto: 31.05.2022  
Codice progetto: 21A09K 20 11 1