


FOGLIO 6b

- Reticolo cartografico riferito al sistema di rappresentazione Nazionale Gauss-Boaga fuso Est
- Coordinate Geografiche poste ai vertici del foglio riferite al Sistema di Riferimento WGS84 ETRF89

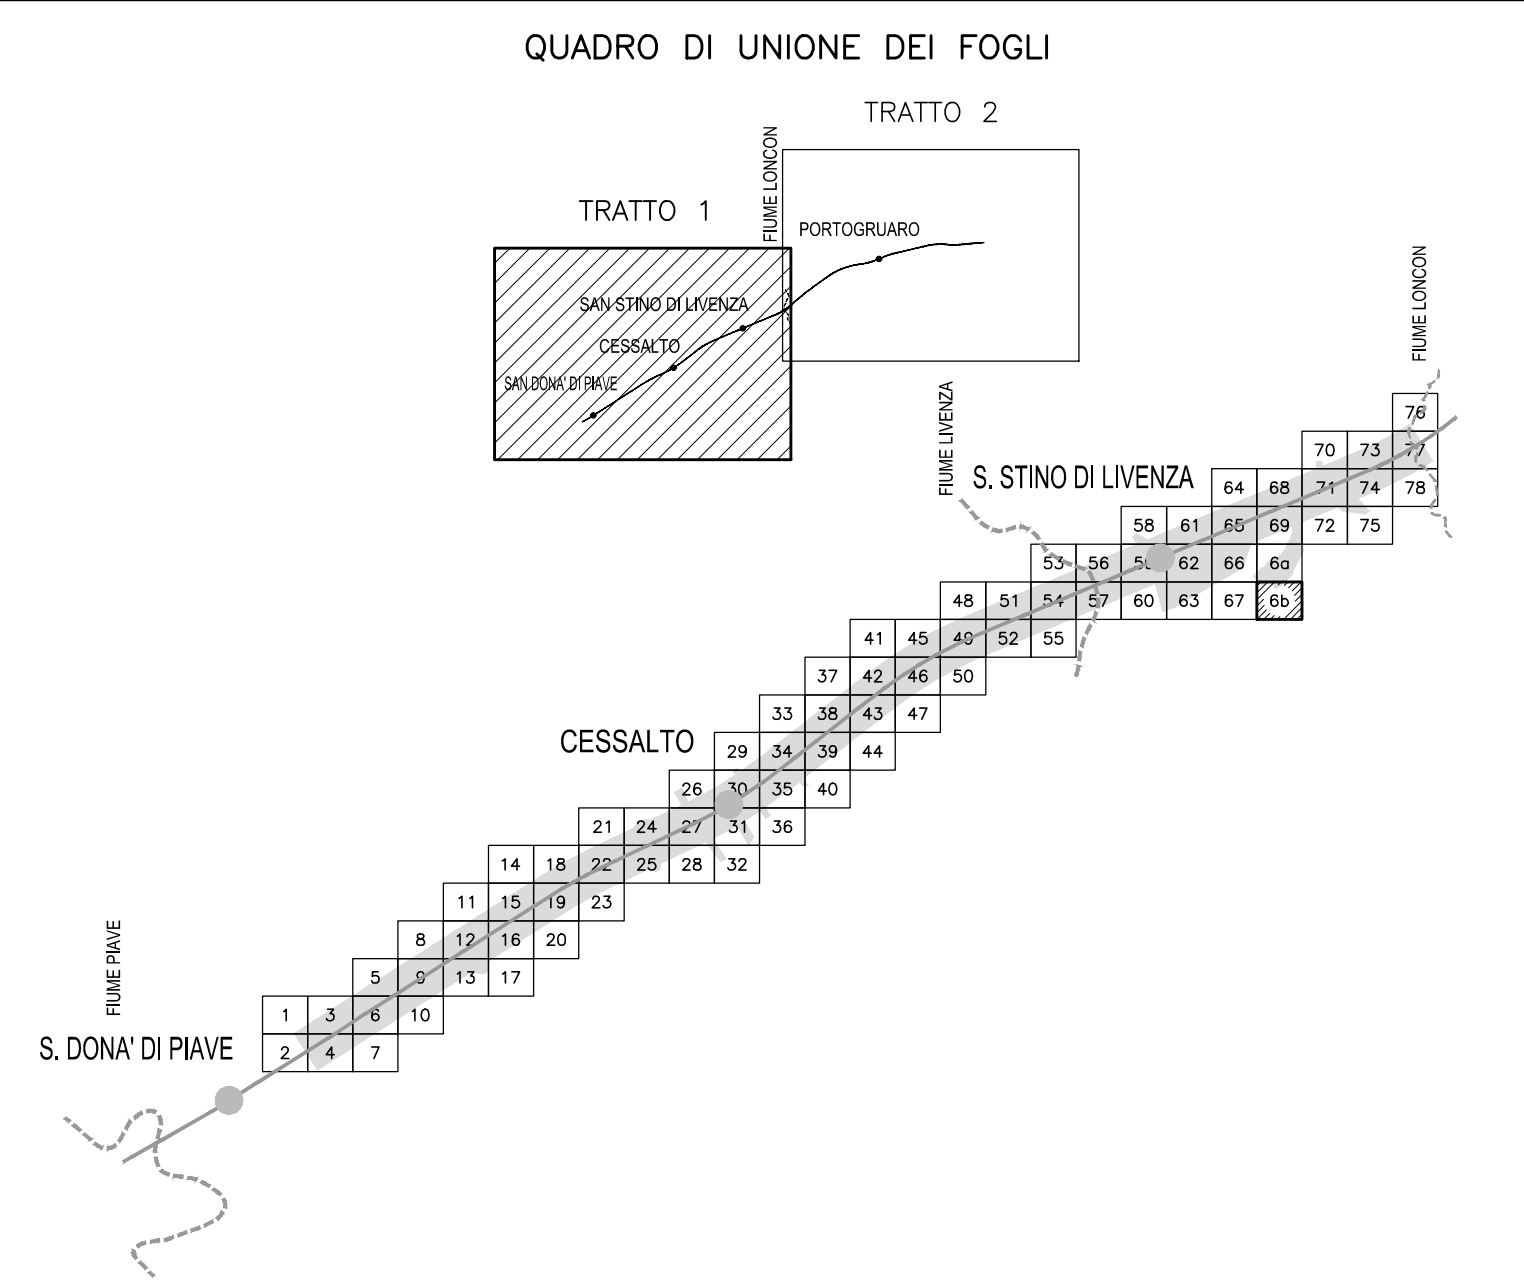

I fabbricati sono rappresentati dalla gronda del tetto

Restituzione celerimetrica Giugno 2009

Integrazione celerimetrica: GS RILIEVI - Via Forniz 4/1 - Porcia (PN)

0	Prima emissione	31/03/2010	S. Padoan	S. Padoan	T. Fincochett	C. Rocca	G. Galasso
Rev. Est.	Rev. It.	Descrizione	Dis.	Relato	Verf. Resp. U.C.C.	Conv. CTP	Appr. Resp. INF
COMMESSA	LOTTO	OPERA	DOCUMENTO	TAVOLA	REV	FORMATO	
PT0491D	-	AS0001	B PL 165	1 di 1	0	A1	

C.U.P. I 61 B 07 00036 000 5

**P.115**

**COMMISSARIO DELEGATO PER L'EMERGENZA DELLA MOBILITA' RIGUARDANTE LA A4 (TRATTO VENEZIA - TRIESTE) ED IL RACCORDO VILLESSE - GORIZIA**

Ordinanza del Presidente del Consiglio dei Ministri n° 3702 del 05 settembre 2008  
 VIA LAZZARETTO VECCHIO, 26 - 34123 TRIESTE  
 Tel 040 3189542 - 0432 925542 - Fax 040 3189545 commissario@autovie.it - commissario@pec.commissario@terzacosia.it

Legge 21 dicembre 2001 n. 443 (c.d. "Legge Obiettivo")  
 Primo Programma Nazionale Infrastrutture Strategiche  
 Intesa Generale Quadro Ministero Infrastrutture e Trasporti - Regione Autonoma Friuli-Venezia Giulia  
 Intesa Generale Quadro Governo - Regione del Veneto

- CORRIDOI AUTOSTRADALI E STRADALI
- COMPLEMENTO DEL CORRIDOIO STRADALE 5 E DEI VALICHI CONFINARI
- ASSE AUTOSTRADE
- AMPLIAMENTO DELLA A4 CON LA TERZA CORSIA

**TRATTO SAN DONA' DI PIAVE (progr. km 29+500) - SVINCOLO DI ALVISOPOLI (progr. km 63+000)**

**PROGETTO DEFINITIVO**

TOPOGRAFIA E CARTOGRAFIA  
 RILIEVO AEROFOTOGRAMMETRICO  
 PLANIMETRIA  
 TRATTO 1 DAL km 29+500 AL km 46+231  
 Foglio 6B

TEMATICA  
**B**  
 N. ALLEGATO e SUBALL.  
**01.01 . 6.B**

Scala: 1:1000

SUPPORTO TECNICO OPERATIVO LOGISTICO  
**S.p.A. AUTOVIE VENETE**  
 34143 TRIESTE - Via V. Luini, 10 - tel. 040319111  
 Direzione Regionale Friuli Venezia Giulia - CONSIGLIO REGIONALE AUTOSTRADE  
 ASV VENEZIA - TRIESTE  
 ASV PALMANOVA - UDINE  
 ASV VILLESSE - GORIZIA  
 AUT EMERGENZA TRIESTE

CONCESSIONARIA AUTOSTRADE  
 ASV PALMANOVA - UDINE  
 ASV PORTOGRUARO - GORIZIA  
 ASV VILLESSE - GORIZIA  
 AUT EMERGENZA TRIESTE

IL DIRETTORE DELL'AREA OPERATIVA:  
 dott.ing. Enrico RAZZINI

IL DIRETTORE DELL'AREA SVILUPPO:  
 dott.ing. Giacomo CHERMETI

IL CAPO PROGETTO:  
 dott.ing. Edoardo PELLA

COMMISSARIO DELEGATO PER L'EMERGENZA E RESPONSABILITA' UNICO DEL PROCEDIMENTO  
 dott.ing. Enrico RAZZINI

MANDATARIA: **NET ENGINEERING** (Via Spigno, 12 - 35043 Montebelluna (PD))  
 MANDANTI: **SINA** (Via Spigno, 12 - 35043 Montebelluna (PD))  
**GEODATA** (Via Spigno, 12 - 35043 Montebelluna (PD))  
**VENETO PROGETTI S.R.L.** (Via Spigno, 12 - 35043 Montebelluna (PD))

Il responsabile dell'integrazione tra le varie prestazioni specialistiche  
 ING. CLAUDIO BIANCHI  
 N. 1182

IL PROGETTISTA  
**NET ENGINEERING** (Via Spigno, 12 - 35043 Montebelluna (PD))

Il presente abbozzato è stato redatto dall'ATTI Engineering s.p.a. - SHAK s.p.a. - Geodato s.p.a. o Veneto Progetti s.r.l. La proprietà e l'uso di esso sono trasferiti e commentati unicamente in forza di contratto scritto e nei limiti da questo fissati.

NOV. FILE: 2011800000.dwg DATA PROGETTO: 31.05.2022  
 2011800000.dwg DATA PROGETTO: 31.05.2022  
 2011800000.pdf

21A099 07 22 0  
 21A09K 20 11 1

Elaborato tratto dal progetto definitivo dell'Ampliamento della A4 con la terza corsia, tratto San Donà di Piave - Alvisopoli

C.U.P. I 61 B 07 00036 000 5

**P.115C**

**COMMISSARIO DELEGATO PER L'EMERGENZA DELLA MOBILITA' RIGUARDANTE LA A4 (TRATTO VENEZIA - TRIESTE) ED IL RACCORDO VILLESSE - GORIZIA**

Ordinanza del Presidente del Consiglio dei Ministri n° 3702 del 05 settembre 2008 e s.m.i.  
 VIA VITTORIO LOCCHI N. 19 - 34143 - TRIESTE  
 Tel 040 3189542 - 0432 925542 - Fax 040 3189545 commissario@autovie.it - commissario@pec.commissario@terzacosia.it

Legge 21 dicembre 2001 n. 443 (c.d. "Legge Obiettivo")  
 Primo Programma Nazionale Infrastrutture Strategiche  
 Intesa Generale Quadro Ministero Infrastrutture e Trasporti - Regione Autonoma Friuli Venezia Giulia  
 Intesa Generale Quadro Governo - Regione del Veneto

CORRIDOI AUTOSTRADALI E STRADALI  
 COMPLEMENTO DEL CORRIDOIO STRADALE 5 E DEI VALICHI CONFINARI  
 ASSE AUTOSTRADE  
 AMPLIAMENTO DELLA A4 CON LA TERZA CORSIA

**IL LOTTO: TRATTO SAN DONA' DI PIAVE - SVINCOLO DI ALVISOPOLI**  
 Sub-lotto 3: Asse autostradale  
**NUOVO SVINCOLO E CASELLO DI SAN STINO DI LIVENZA**

**PROGETTO DEFINITIVO**

TOPOGRAFIA E CARTOGRAFIA  
 Rilievo 2008 (con integrazioni 2009)  
 Rilievo aerofotogrammetrico  
 Planimetria foglio 6B

TEMATICA  
**B**  
 N. ALLEGATO e SUBALL.  
**00.00.d.0**

Scala 1 : 1.000

SUPPORTO TECNICO OPERATIVO LOGISTICO  
**S.p.A. AUTOVIE VENETE**  
 34143 TRIESTE - Via V. Luini, 10 - tel. 040319111  
 Direzione Regionale Friuli Venezia Giulia - CONSIGLIO REGIONALE AUTOSTRADE  
 ASV VENEZIA - TRIESTE  
 ASV PALMANOVA - UDINE  
 ASV VILLESSE - GORIZIA  
 AUT EMERGENZA TRIESTE

CONCESSIONARIA AUTOSTRADE  
 ASV PALMANOVA - UDINE  
 ASV PORTOGRUARO - GORIZIA  
 ASV VILLESSE - GORIZIA  
 AUT EMERGENZA TRIESTE

IL DIRETTORE DELL'AREA OPERATIVA:  
 dott.ing. Paolo PERCO

IL CAPO COMMESSA:  
 Firmato digitalmente ai sensi dell'art. 24 del D.lgs. 82/2005 e s.m.i. da:  
 dott. ing. Edoardo PELLA

COORDINAMENTO E PROGETTAZIONE GENERALE:  
 S.p.A. AUTOVIE VENETE:  
 Firmato digitalmente ai sensi dell'art. 24 del D.lgs. 82/2005 e s.m.i. da:  
 dott. ing. Edoardo PELLA

PROGETTAZIONE SPECIALISTICA:  
 Firmato digitalmente ai sensi dell'art. 24 del D.lgs. 82/2005 e s.m.i. da:  
 dott. ing. Edoardo PELLA

COMMISSARIO DELEGATO PER L'EMERGENZA E RESPONSABILITA' UNICO DEL PROCEDIMENTO  
 dott.ing. Paolo PERCO

NOV. FILE: 2011800000.dwg DATA PROGETTO: 31.05.2022  
 2011800000.dwg DATA PROGETTO: 31.05.2022  
 2011800000.pdf

21A09K 20 11 1